

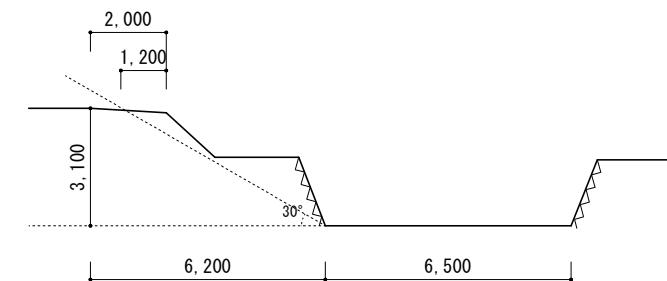


【参考図】

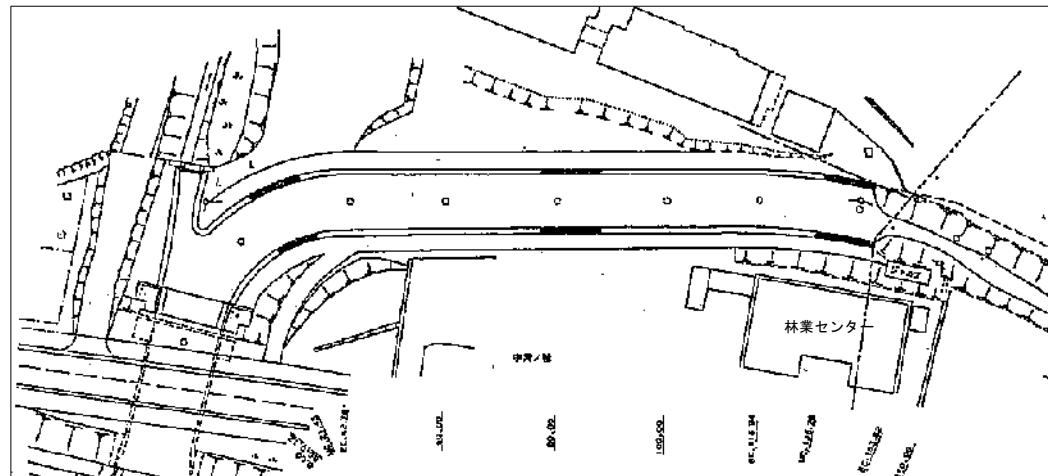

慈悲尾谷川参考断面図 1:200

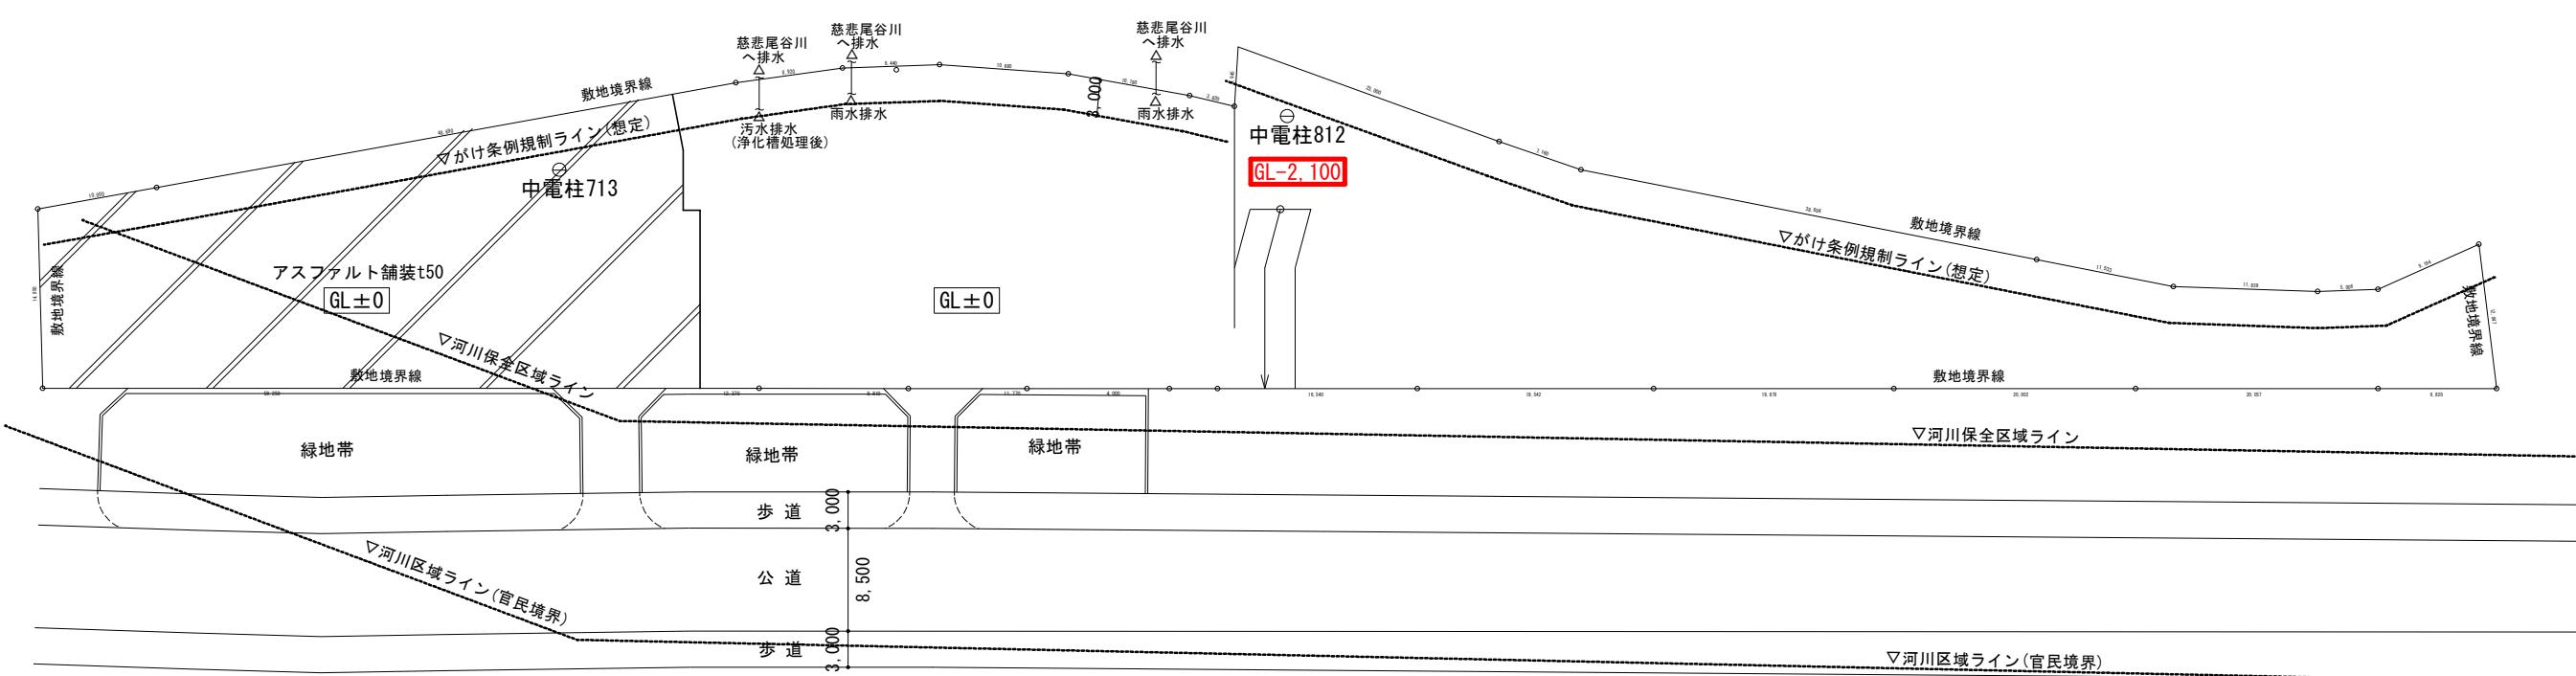

静岡市動物愛護センター建設工事 参考配置図 1:600