



【貸付範囲図（土地）】

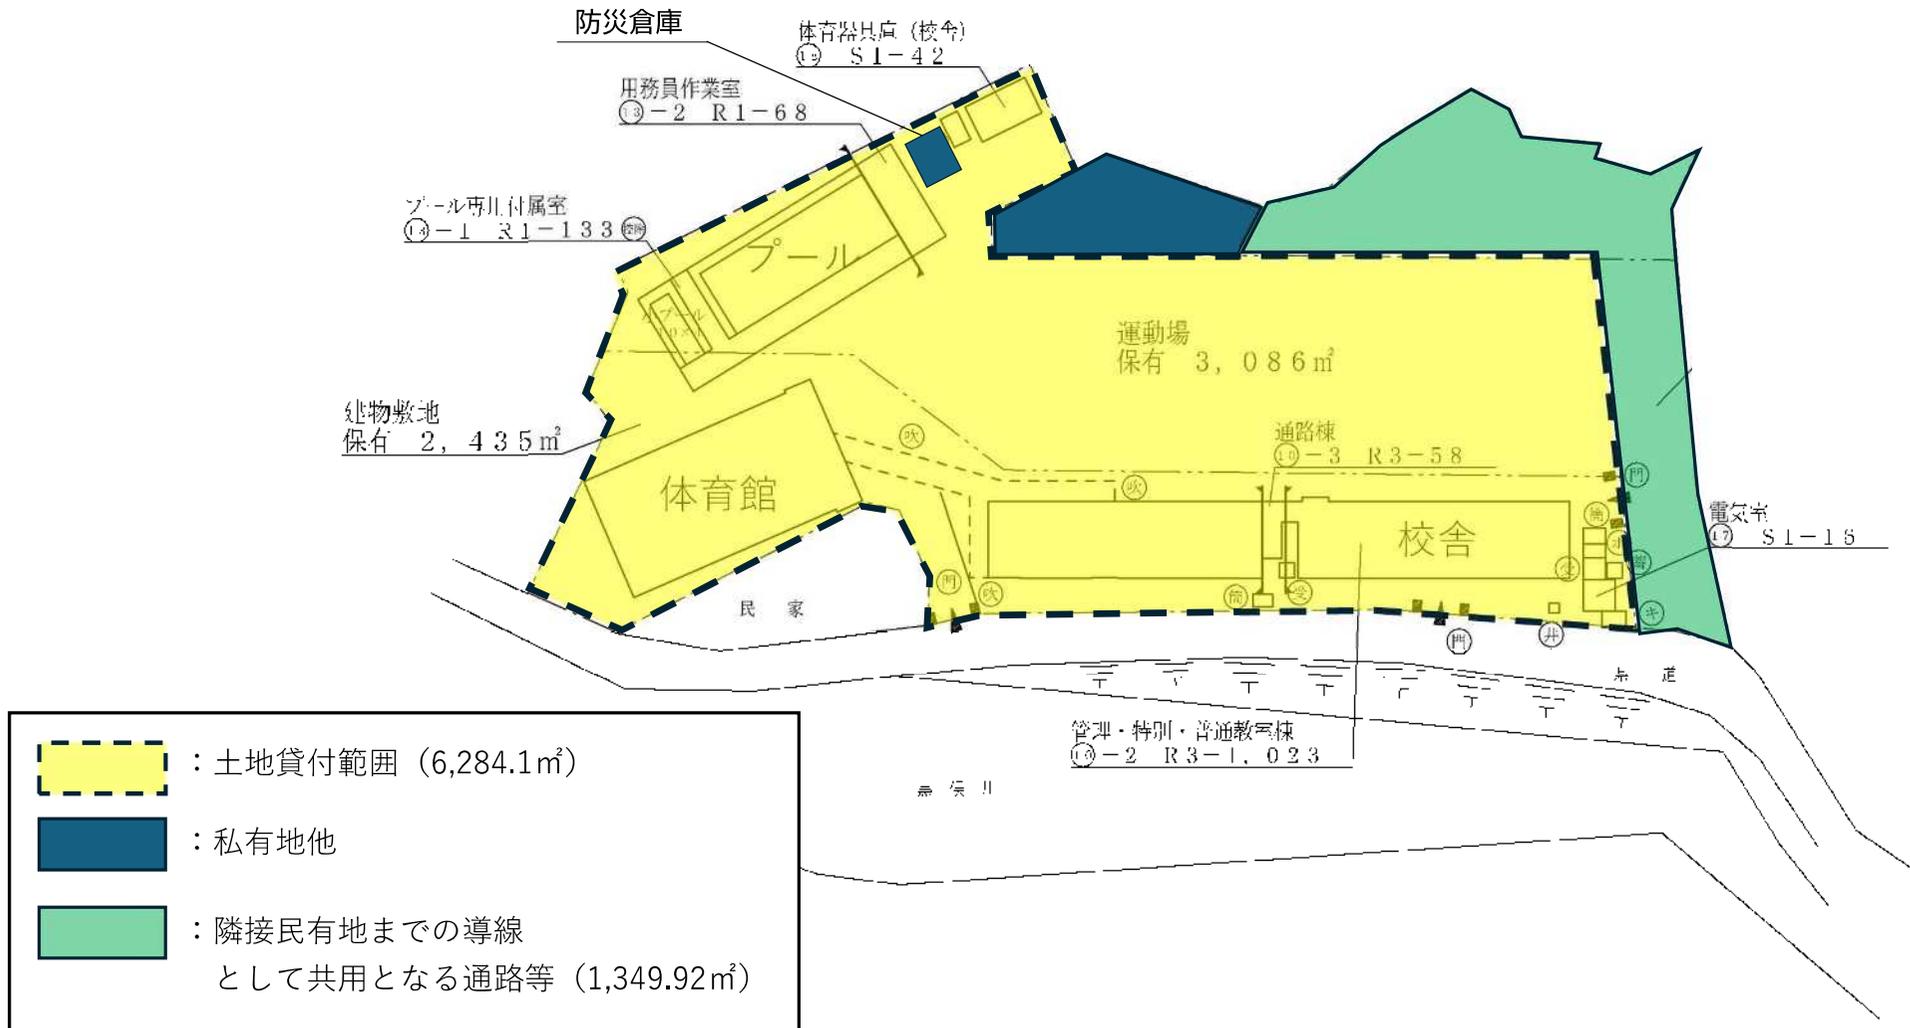


# 【貸付範囲(建物)】

 : 建物貸付範囲

**校舎** 延床面積: 2025.13㎡(うち、地元利用部分を除く1,801.11㎡)

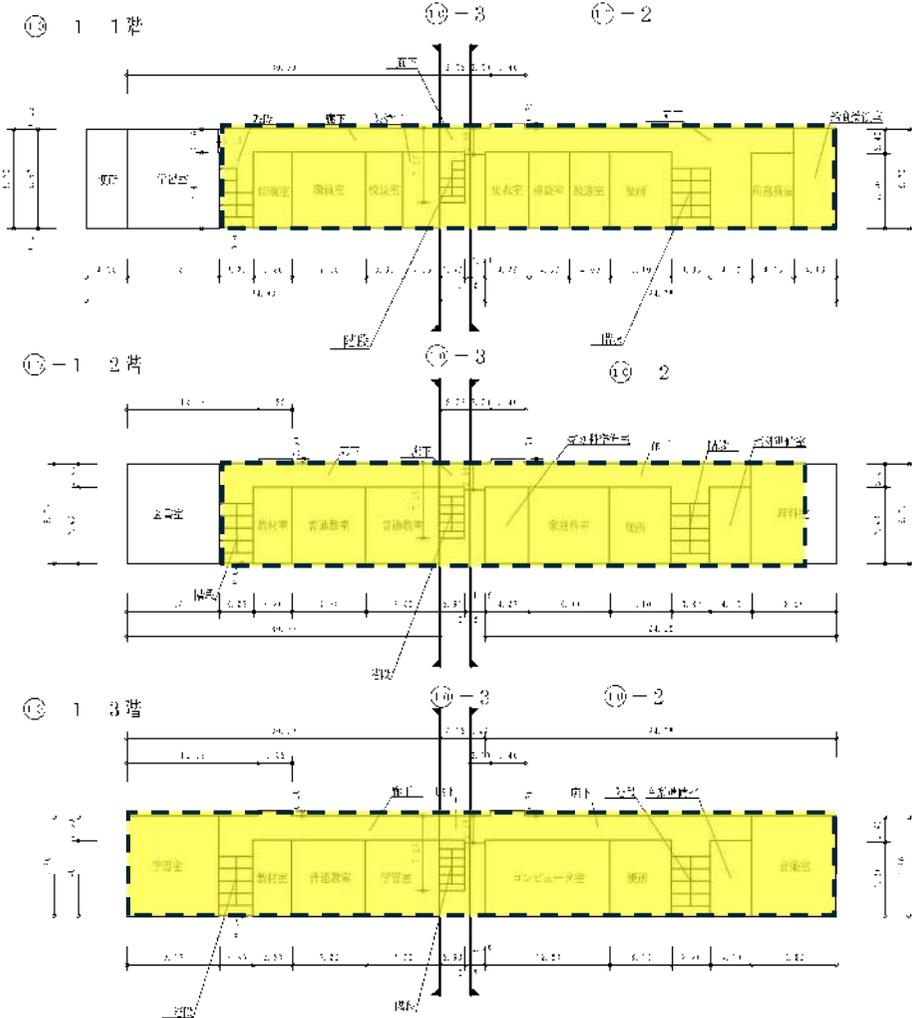


## 体育館

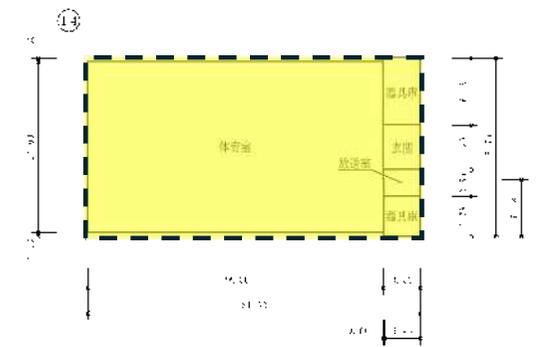


延床面積: 504㎡

## プール

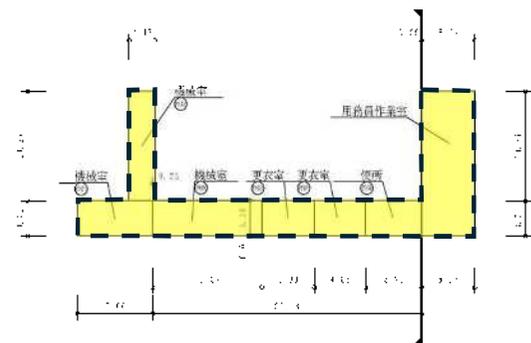

延床面積: 201㎡

## 電気室等

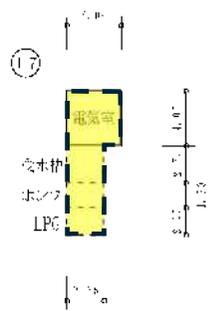

延床面積: 33㎡