


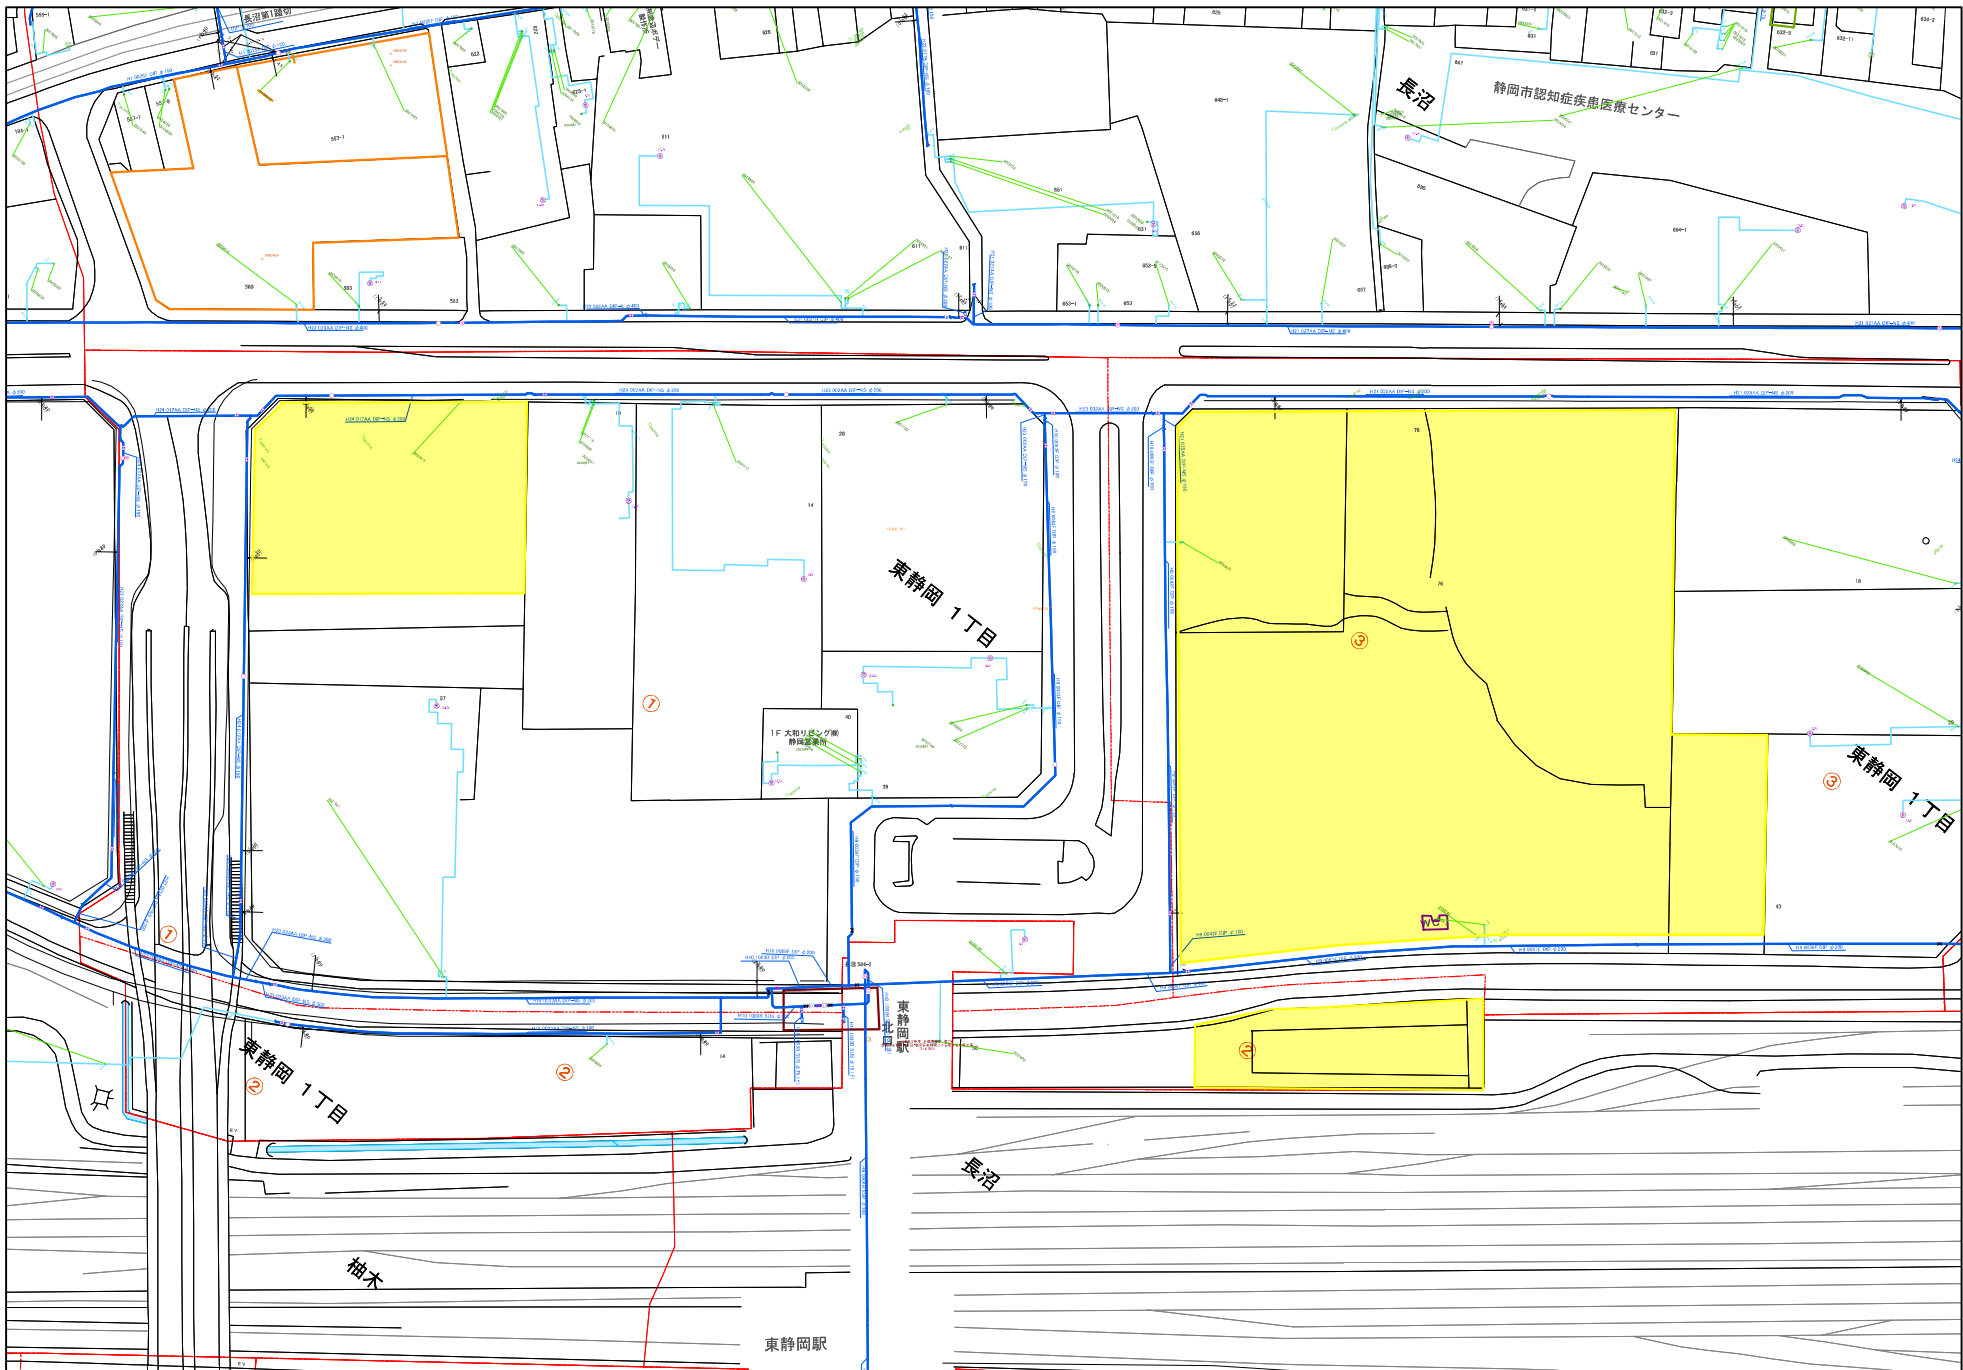

本図面の複写、複製、目的以外に使用することを禁止します。本図面は配水管等の有無、口径等の情報を保証す

※ここに記載されている建設予定範囲、配水管、給水管の口径や管種等の情報はあくまで参考です。
次のURLよりインターネット上で確認ができます。<https://www.city.shizuoka.lg.jp/s4283/s001033.html>