


静岡市公共下水道台帳図

YX: -8366.9, -112512.8

YX: -7842.8, -112088.4

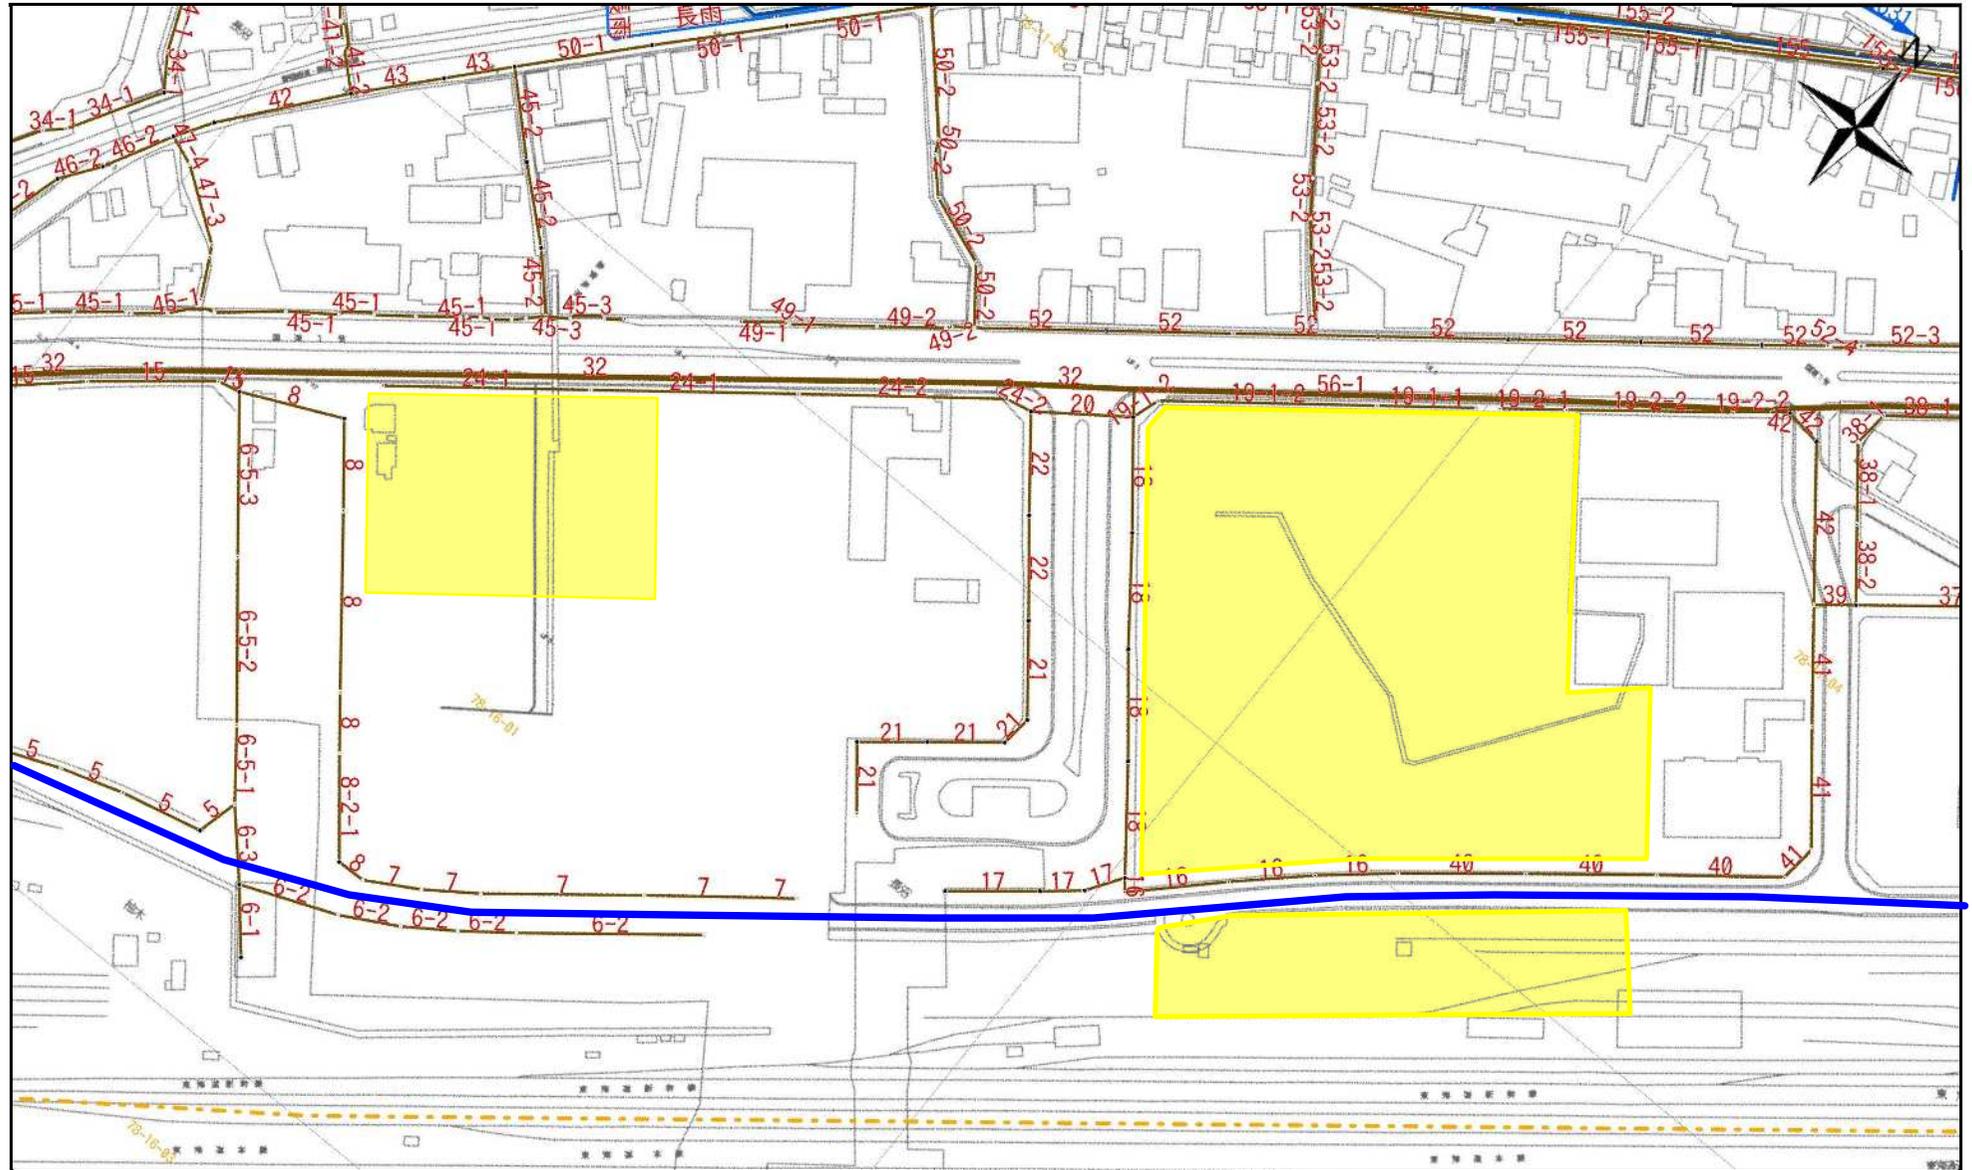

YX: -8114.4, -112821.8

1 / 2,500

YX: -7590.3, -112397.4

この図面は参考図であり、内容を証明するものではありません。
 また、この図面は原本を複写しており、図面上に拡大縮小の誤差を生じている可能性がありますので、現地を確認し、不明な点がある場合にはお問い合わせください。

下水道維持課



— 雨水幹線

令和7年6月24日

※ここに記載されている建設予定範囲、排水管、雨水幹線等の情報はあくまで参考です。
 次のURLよりインターネット上で確認ができます。<https://www.city.shizuoka.lg.jp/s6487/s012985.html>

静岡市