


YX: -8229.5, -112039.1

静岡市公共下水道台帳図

YX: -6878.4, -112040.2

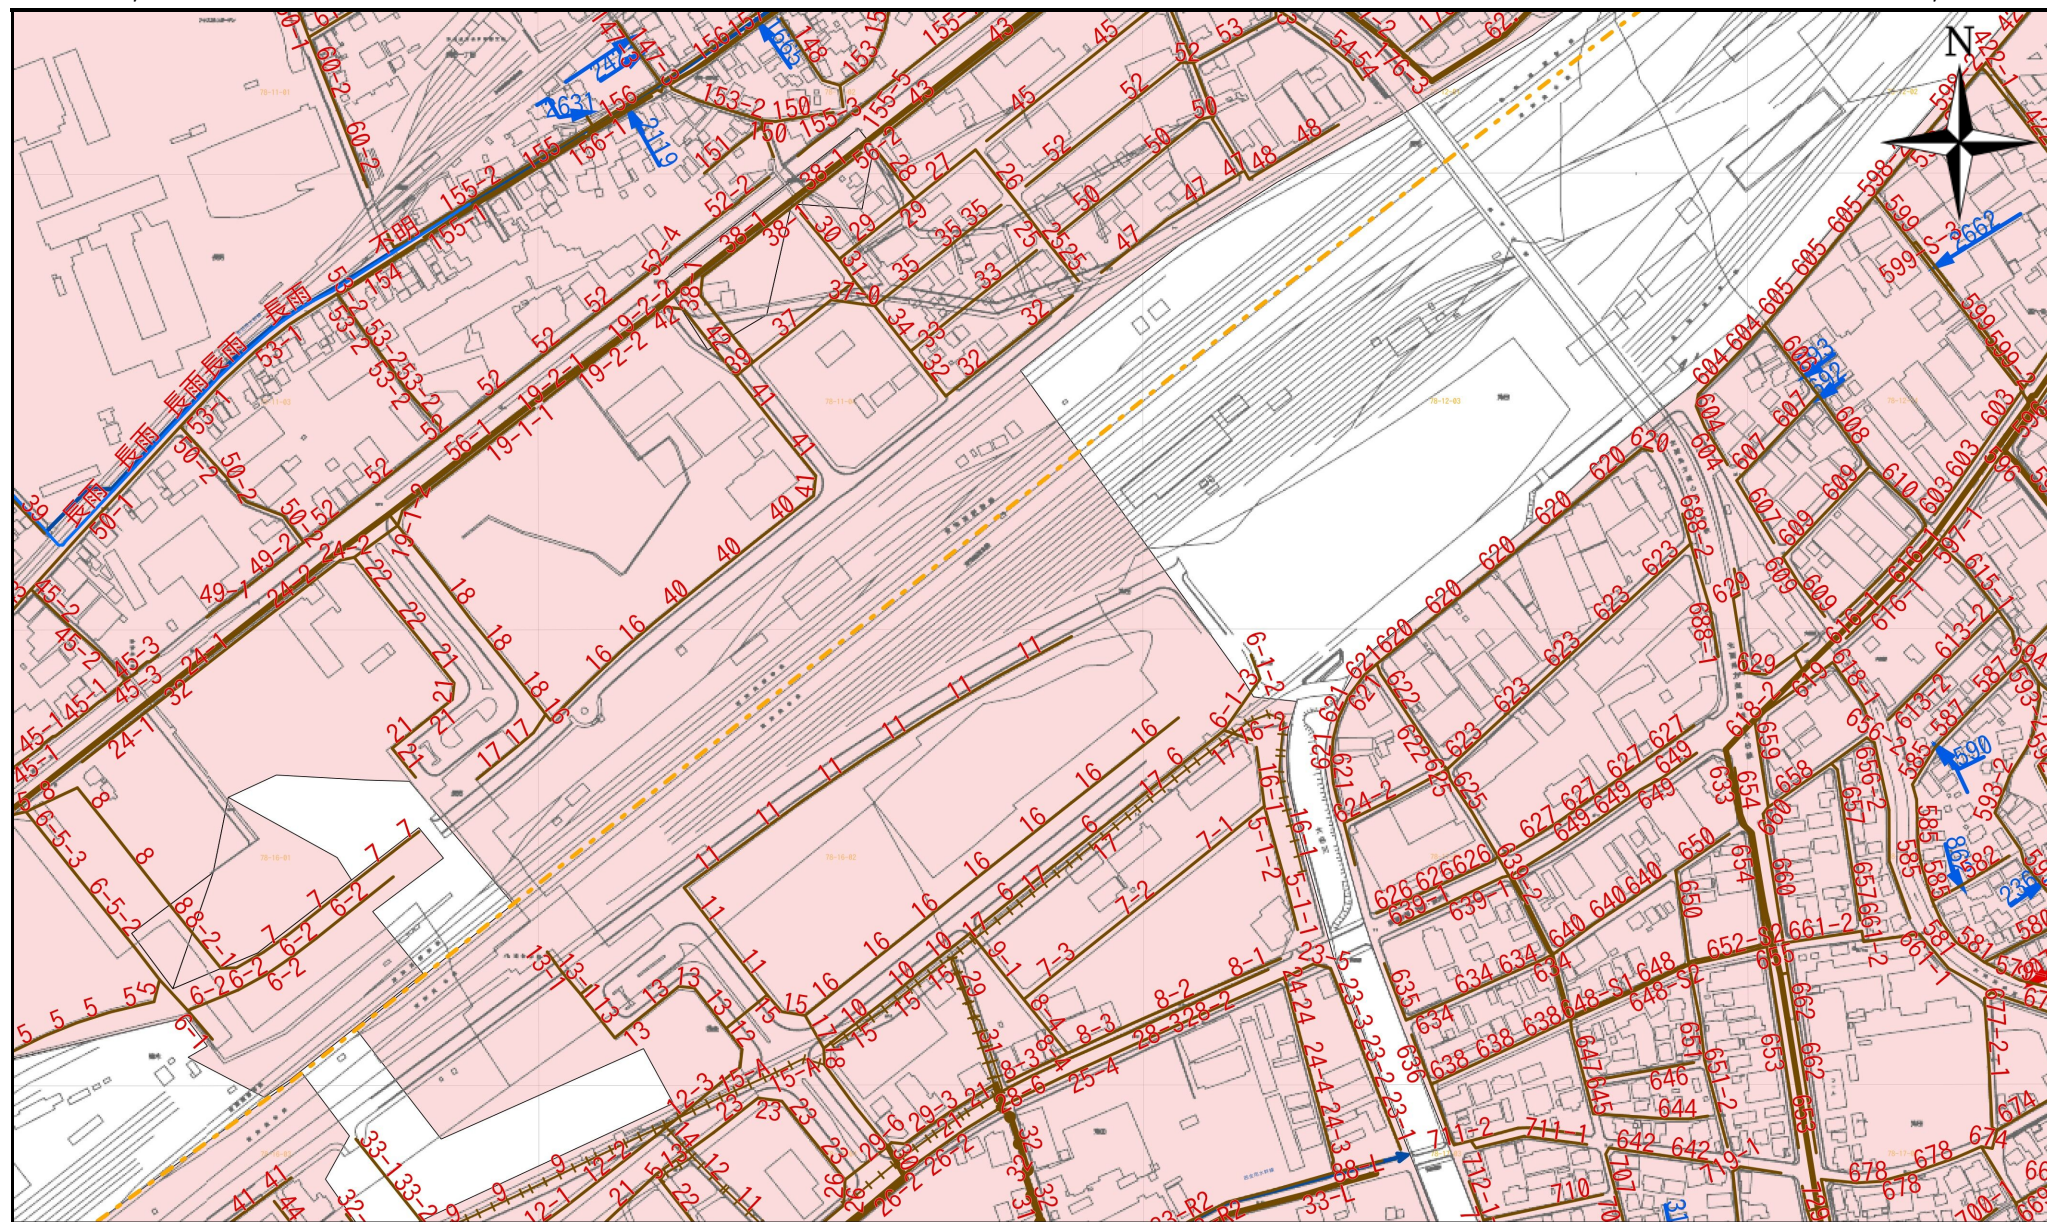


YX: -8230.2, -112835.8

1 / 5,000

YX: -6879.0, -112836.9

この図面は参考図であり、内容を証明するものではありません。
また、この図面は原本を複製しており、図面上に拡大縮小の
誤差を生じている可能性がありますので、現地を確認し、不明
な点がある場合にはお問い合わせください。

下水道維持課

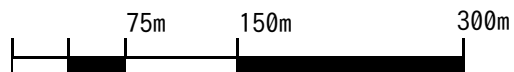

令和7年8月25日