



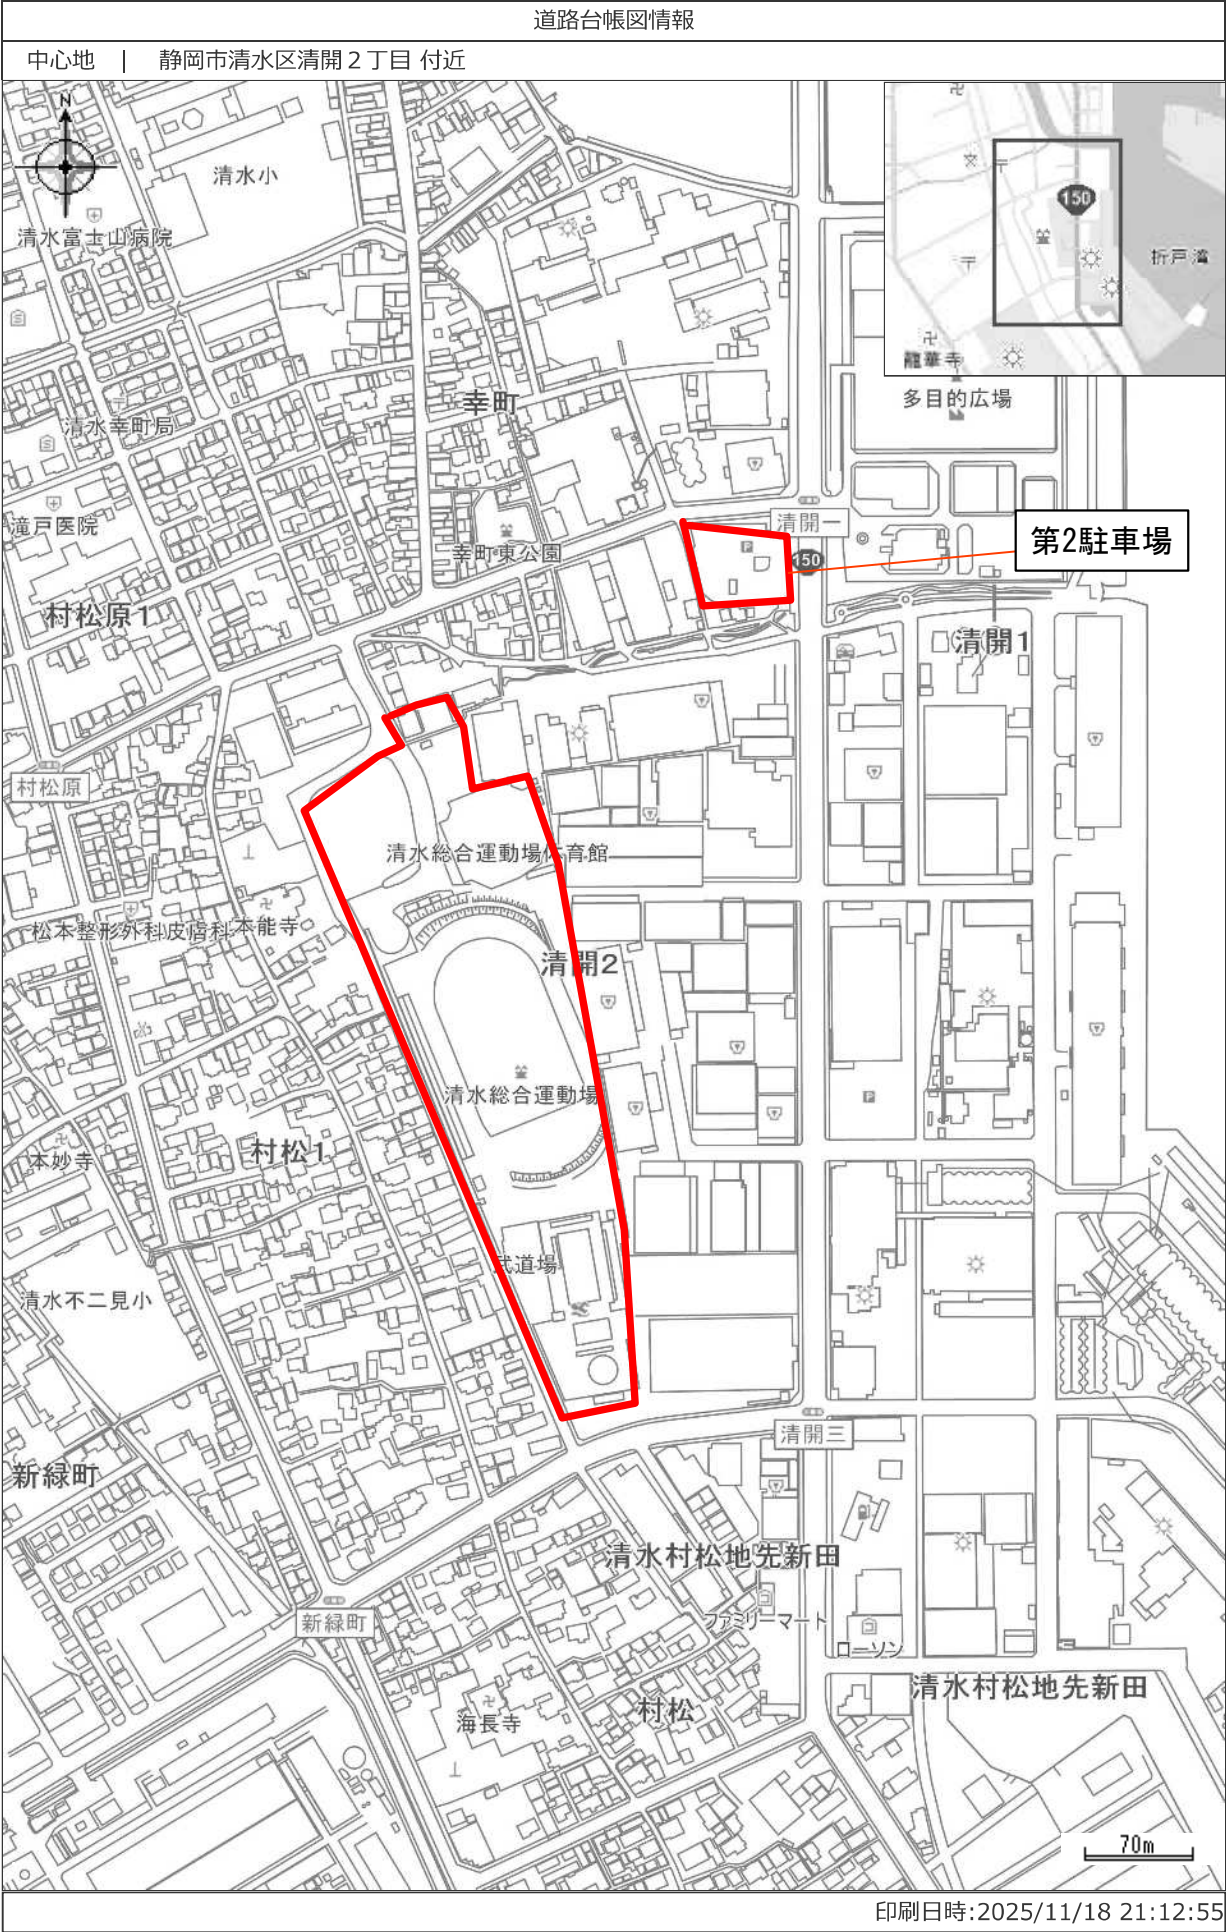

敷地面積 : 58378.29㎡

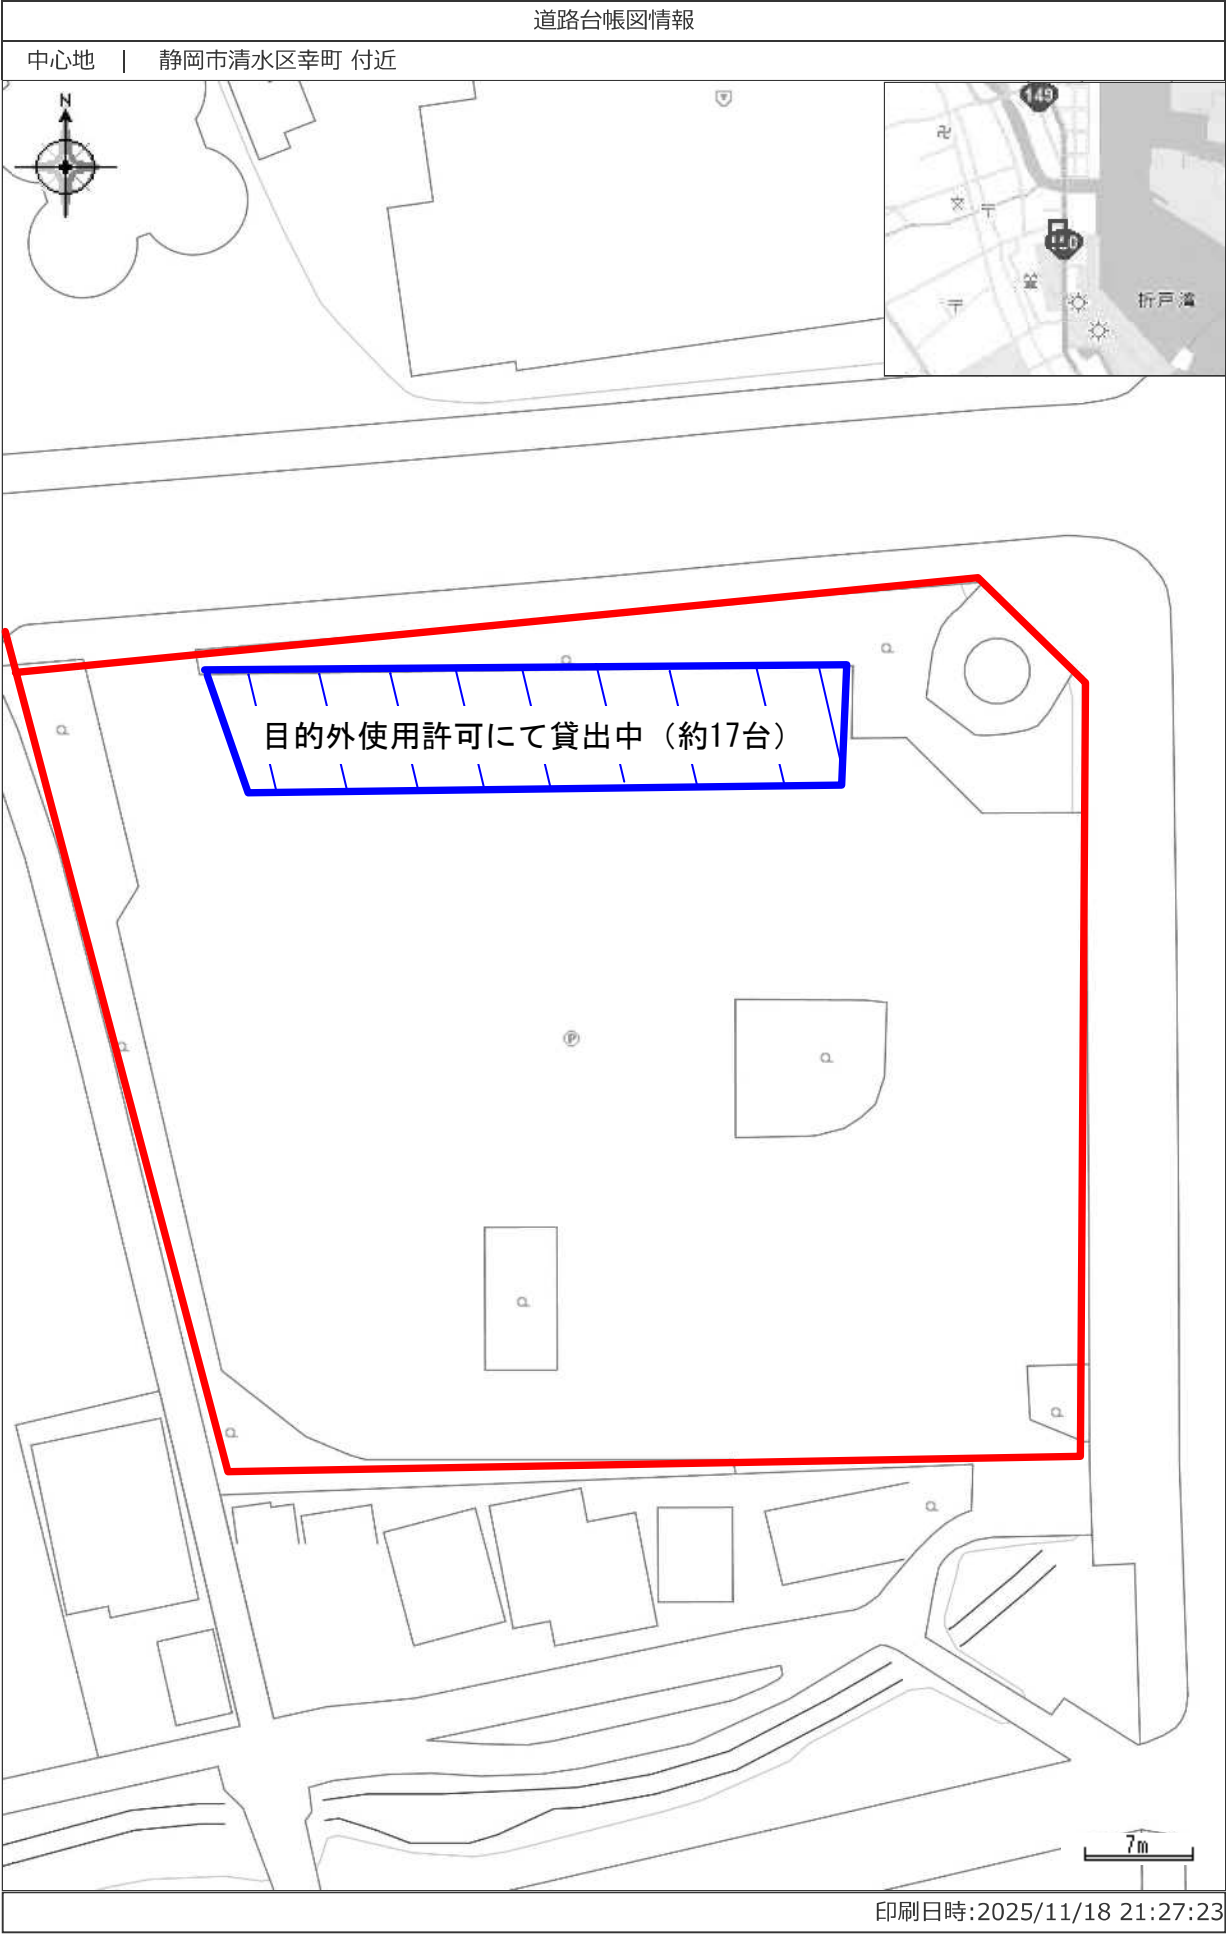

清水総合運動場 利用実績一覧表

1 各所室の年間利用者数

(単位：人)

	令和4年度	令和5年度	令和6年度
体育館	48,157	52,718	52,428
陸上競技場	36,426	36,652	41,008
武道場	16,355	16,343	15,269
弓道場	1,773	4,851	5,003
アーチェリー場	1,850	1,674	1,294
屋外プール	9,394	13,451	12,841
多目的グラウンド	9,882	9,999	9,632
多目的室1	221	258	159
多目的室2	1,307	1,423	1,409
多目的室3	1,409	1,562	1,376
多目的室4	1,789	2,342	2,049
多目的室5	253	356	330
合計	128,816	141,629	142,798

2 各所室の利用料金

(単位：円)

	令和4年度	令和5年度	令和6年度
体育館	10,074,880	9,754,000	9,852,910
陸上競技場	4,517,080	4,452,990	4,707,650
武道場	1,934,860	1,853,030	2,042,410
弓道場	211,500	508,450	552,140
アーチェリー場	240,920	181,150	183,830
屋外プール	705,480	895,120	832,820
多目的グラウンド	66,340	57,660	19,220
多目的室1	52,880	47,800	94,940
多目的室2	466,210	455,120	608,330
多目的室3	135,840	195,560	196,970
多目的室4	187,800	266,230	260,040
多目的室5	71,920	90,640	88,820
合計	18,665,710	18,757,750	19,440,080


3 各所室の稼働率

	令和4年度	令和5年度	令和6年度
体育館	90.2%	92.8%	90.5%
陸上競技場	87.1%	88.2%	89.9%
武道場	62.1%	58.4%	56.7%
弓道場	80.2%	82.3%	78.8%
アーチェリー場	45.0%	37.2%	34.9%
屋外プール	-	-	-
多目的グラウンド	-	-	-
多目的室1	4.4%	3.2%	6.0%
多目的室2	22.1%	23.3%	28.3%
多目的室3	9.5%	10.3%	10.5%
多目的室4	8.0%	12.4%	10.2%
多目的室5	6.8%	5.9%	5.8%

清水総合運動場 個人利用回数券 実績一覧表



室場	利用区分	販売枚数
アーチェリー場	一般	28
	生徒等	14
	70歳以上	32
	一般（障がい者等）	14
	生徒等（障がい者等）	0
	70歳以上（障がい者等）	0
弓道場	一般	150
	生徒等	2
	70歳以上	94
	一般（障がい者等）	0
	生徒等（障がい者等）	0
	70歳以上（障がい者等）	0
水泳場	一般	82
	生徒等	9
	70歳以上	4
	一般（障がい者等）	2
	生徒等（障がい者等）	0
	70歳以上（障がい者等）	0



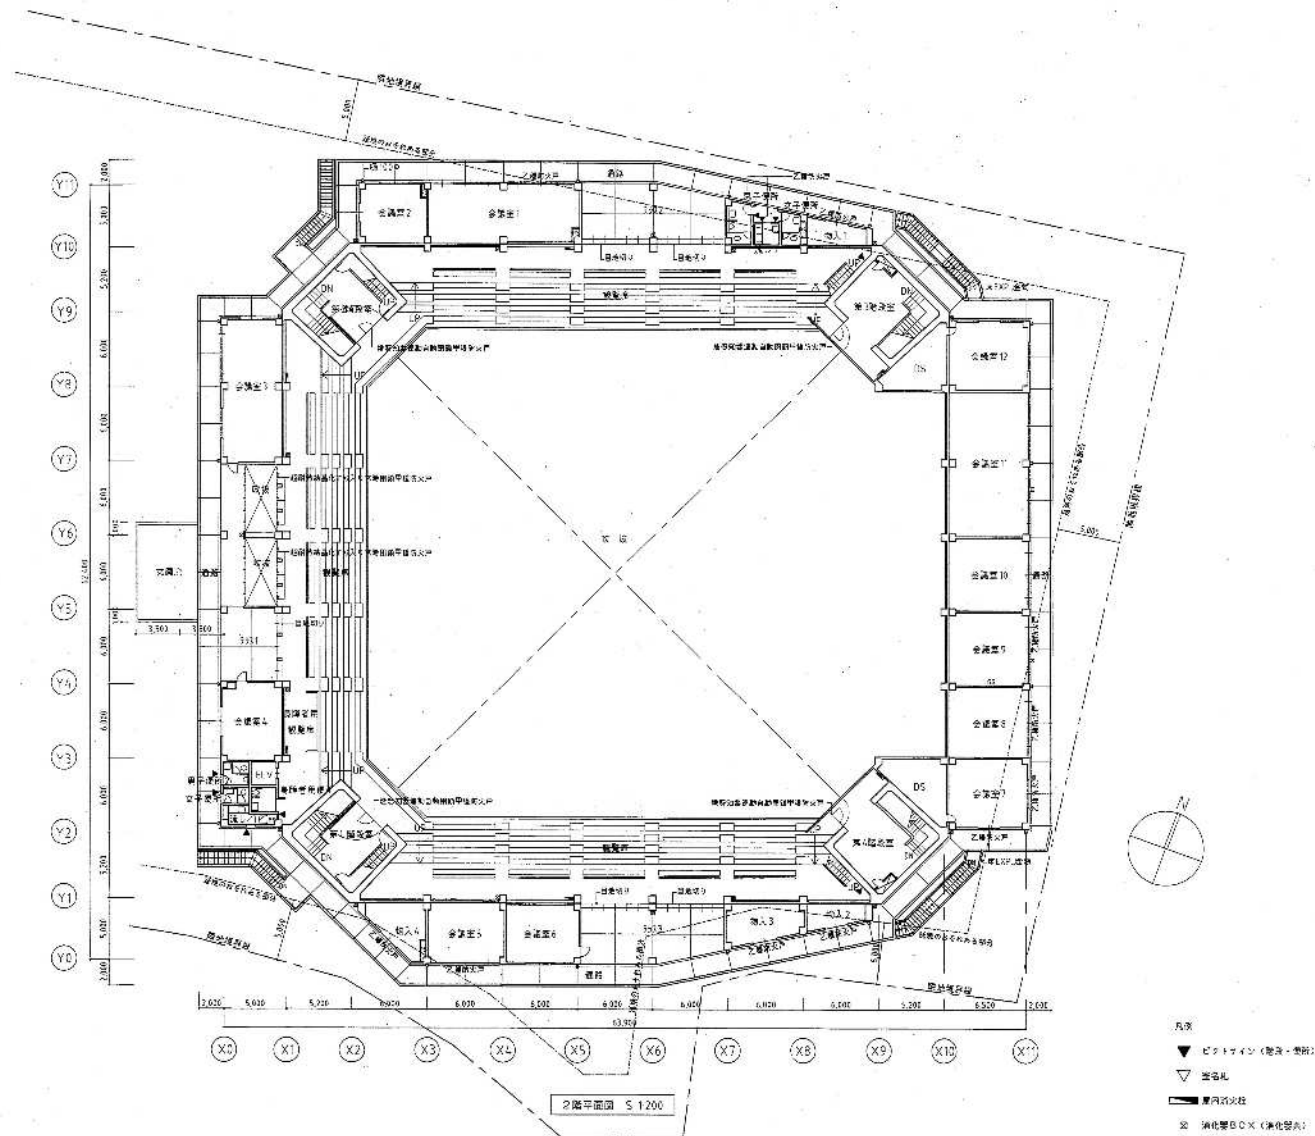

公共施設	施設名	用途	備考
	体育館	体育	

平成12年度給与記念体育館 新築増改修工事変更設計図	2階平面図	No. 14	設計 建築士事務所 監理 建築士事務所 施工 建築士事務所 竣工 建築士事務所
-------------------------------	-------	--------	--

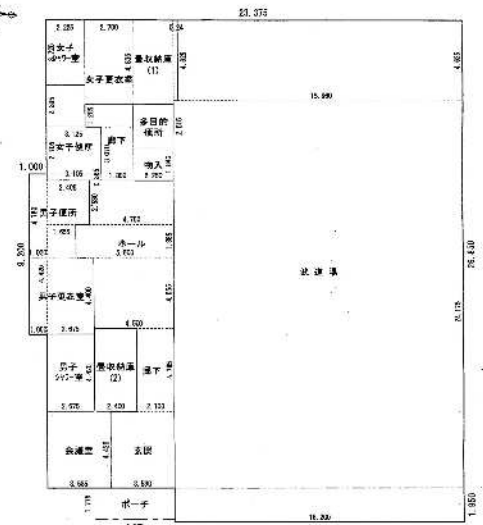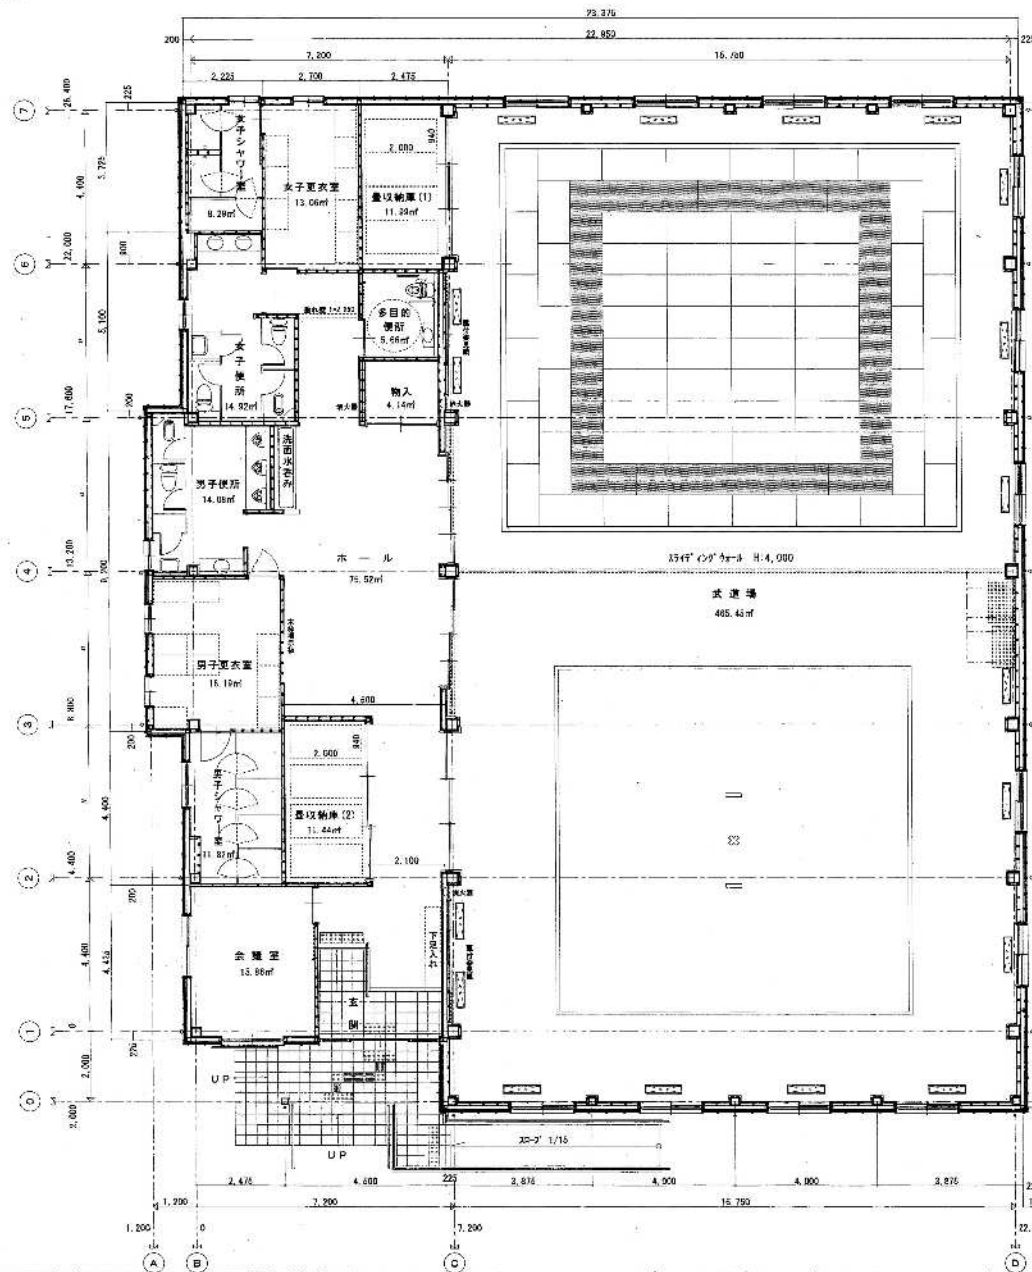

面積表


武道場	15.340×4.825+14.2×24.135	=465.450
更衣室(1)	3.55×4.495+2.1×4.765-4.5×4.005	=
更衣室(2)	3.5×1.585-4.75×2.53+1.8×3.07+2.1×1.385-76.670	=
倉庫	3.585×4.425	=15.864
男子更衣室	1.8×4.47+2.675×4.4	=16.190
男子トイレ	2.675×4.42	=11.824
女子更衣室	1.02×4.78+1.835×1.835+2.405×2.55	=14.080
女子トイレ	4.825×2.7	=13.054
女子シャワー	2.275×3.725	=8.788
女子シャワー	2.225×2.585+3.125×2.705+3.105×0.365	=14.916
多目的練習場	2.78×4.855+0.740×4.855	=11.689
多目的練習場	2.4×4.765	=11.436
多目的練習場	2.25×1.84	=4.140
多目的練習場	2.25×2.515	=5.659
玄関	23.375×28.55+1.0×0.2+18.2×1.95	=665.489
計	668.409-4.5×1.775	=676.367


(プール)



277-87412

記号 1 廊床面積 668.41㎡	工事名称 清水総合運動場武道場建築	図名 平面図 断面図 1/100 1/200	設計 設計者 設計年月日 平成16年 月 日	株式会社 創建築設計事務所 〒424-0854 静岡県浜松市東区東町6-9 倉庫 TEL: 0543-45-6441 FAX: 0543-45-7474 MAIL: shoh-arch@pp02.ocn.ne.jp 1級建築士 登録番号 64622 中 江 伸 浩	図 A-10 52
----------------------	----------------------	------------------------------------	---------------------------------	---	-----------------

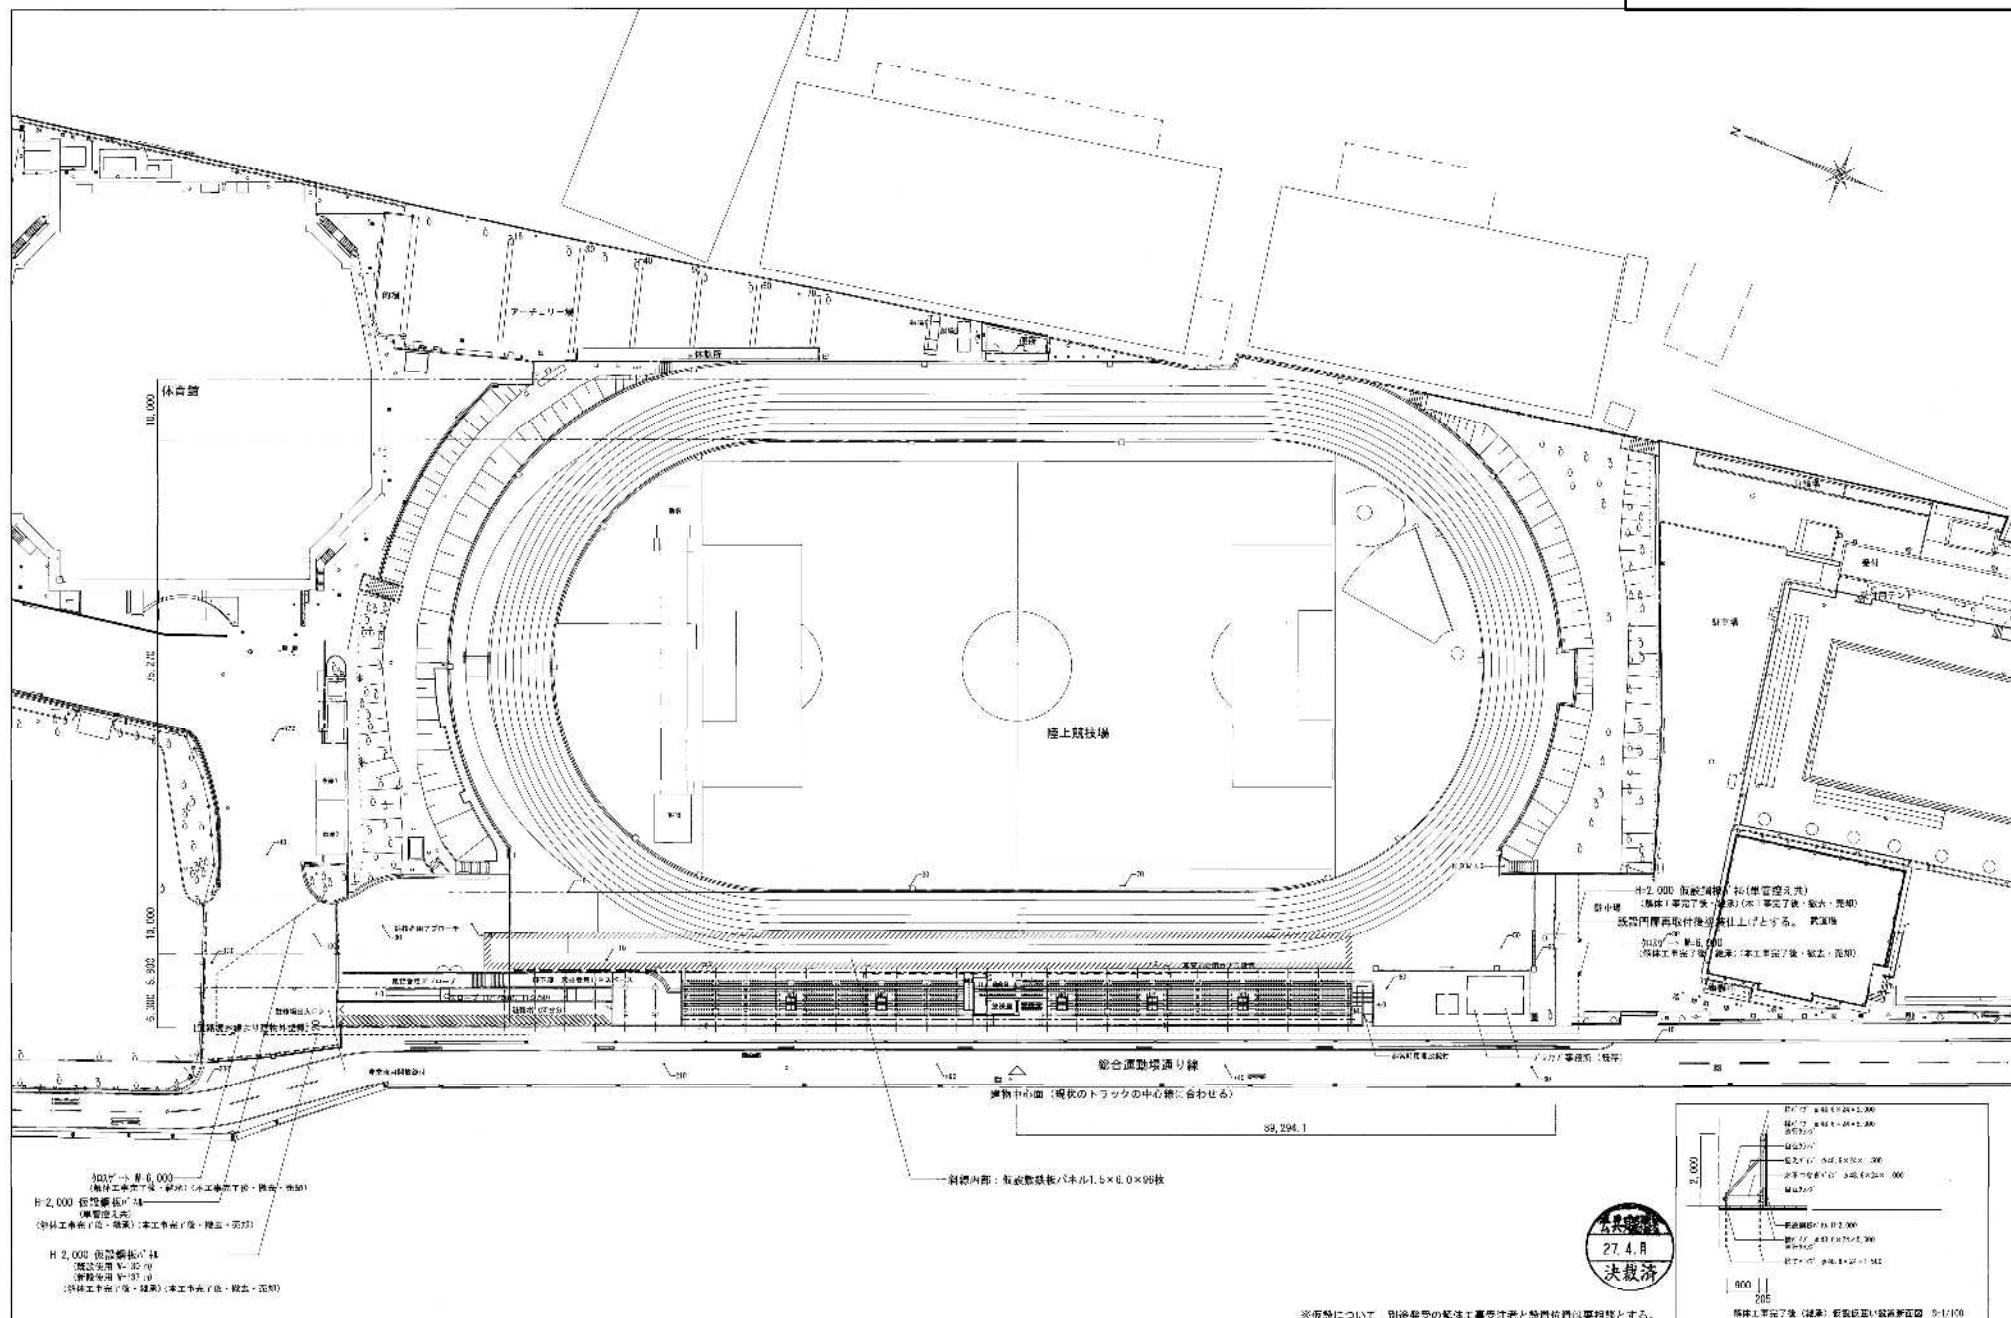

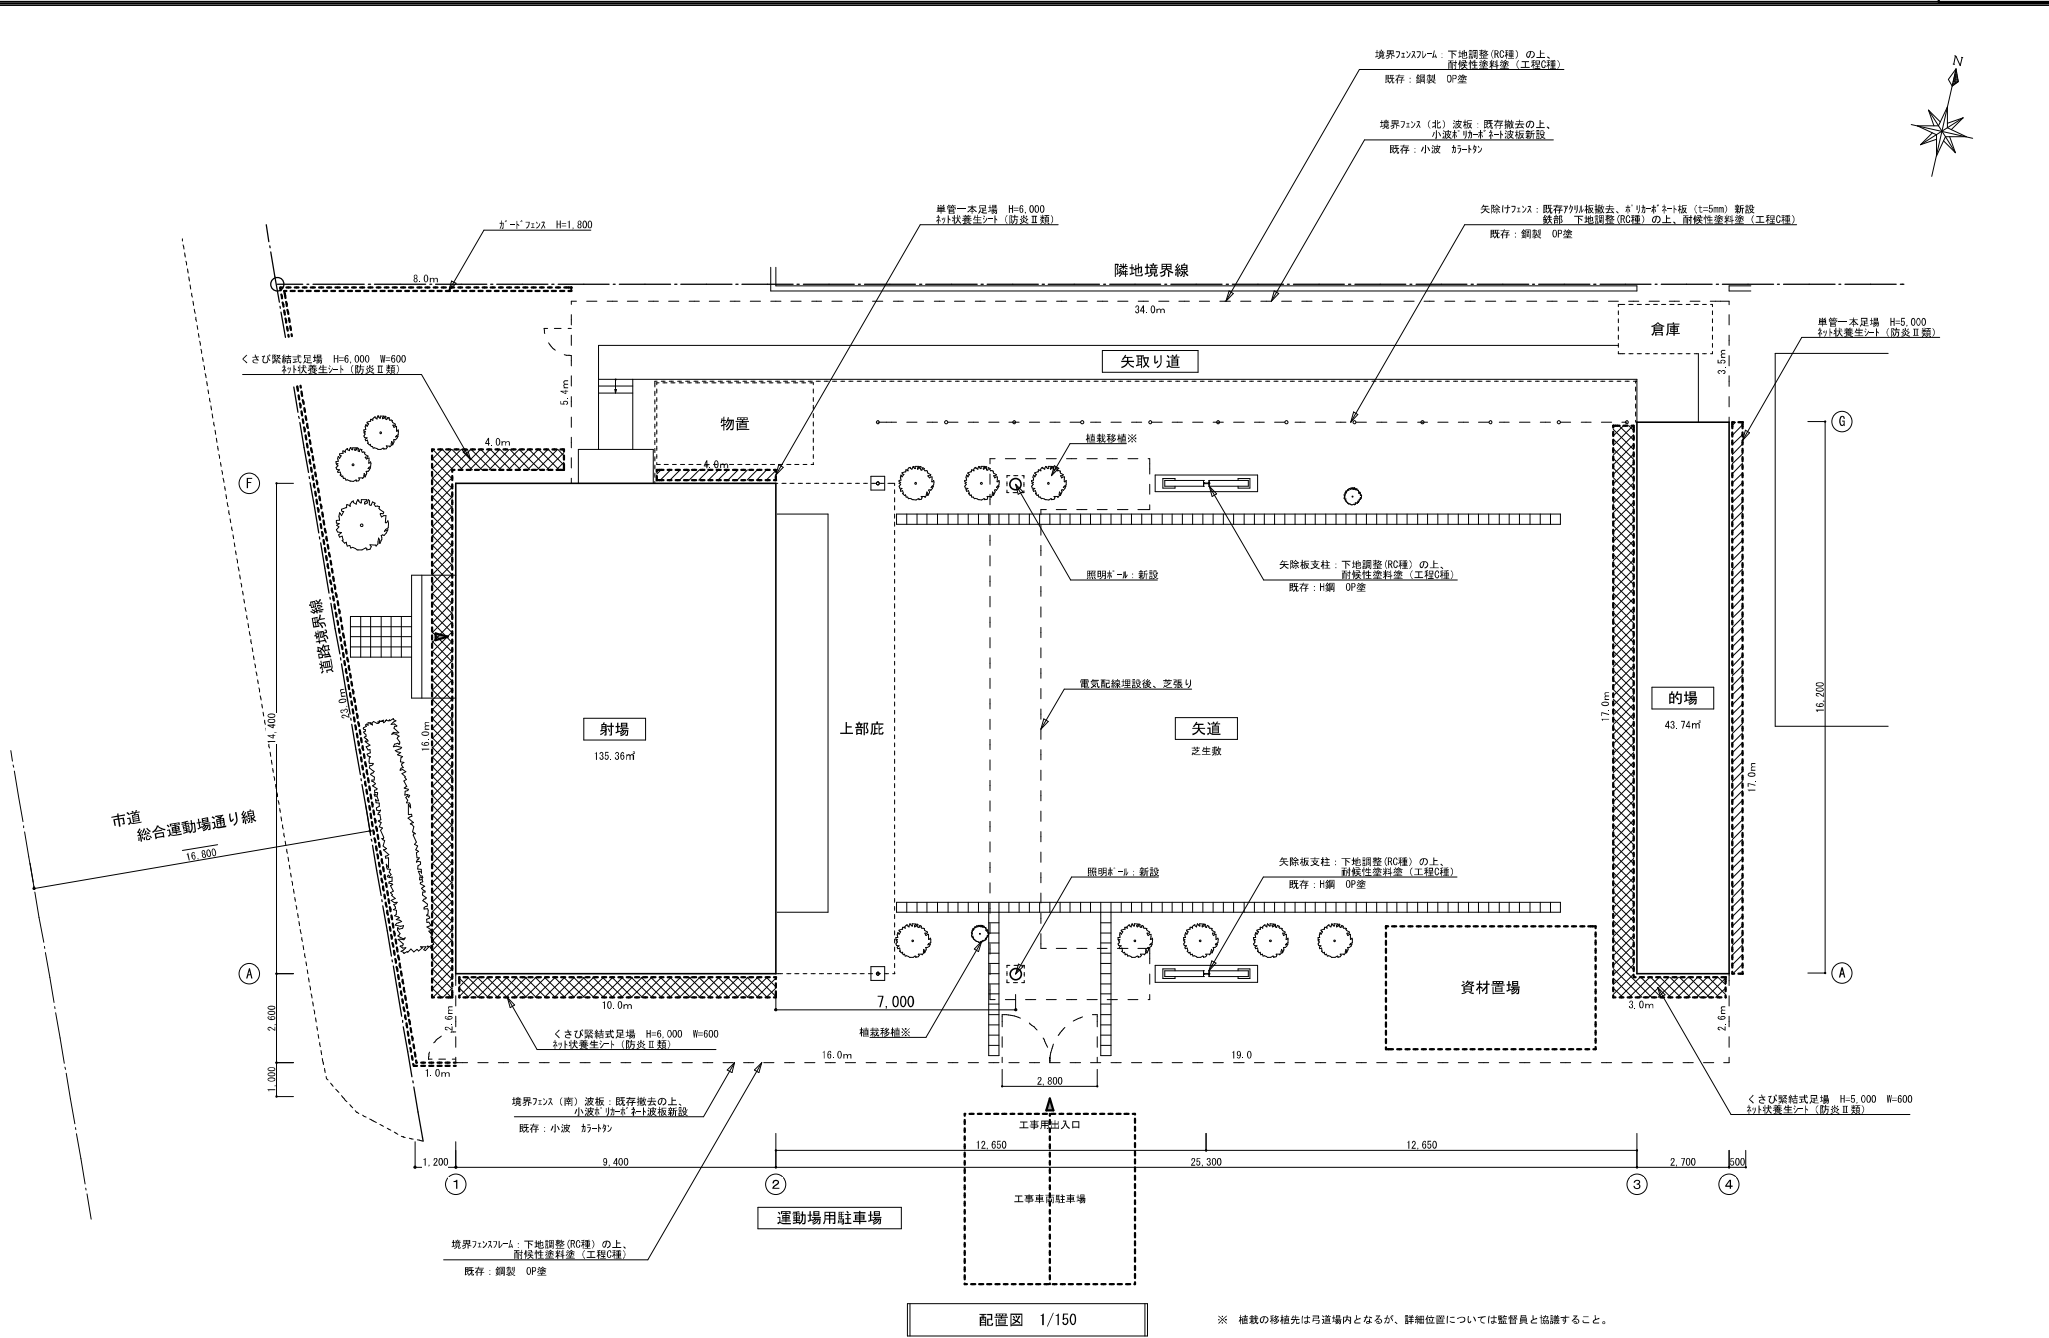


令和 4 年度	工 事 名 清水総合運動場弓道場外壁等改修工事	図 面 名 配置図	縮尺 1/150	静岡市 都市局 建築部	施設コードNo 26-171	図 番 A E - 02 - 09
			—			

決裁済

投影法

圖 面 來 歷	
記号	年月日 署名

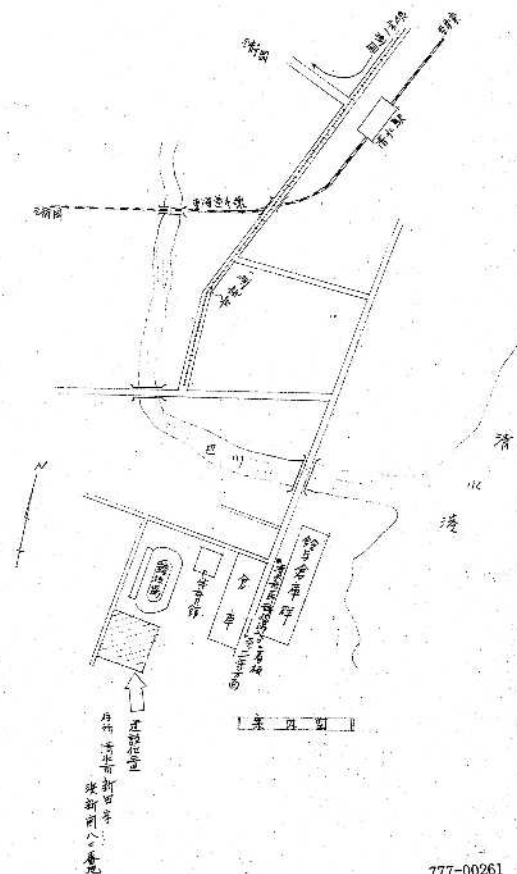

777-00261

日本鋼管株式會社重工設計部