


名 称	清水日本平運動公園		
所 在 地	静岡市清水区村松3880-1		
図面名称	平面図	縮 尺	1/2500
		番 号	5080

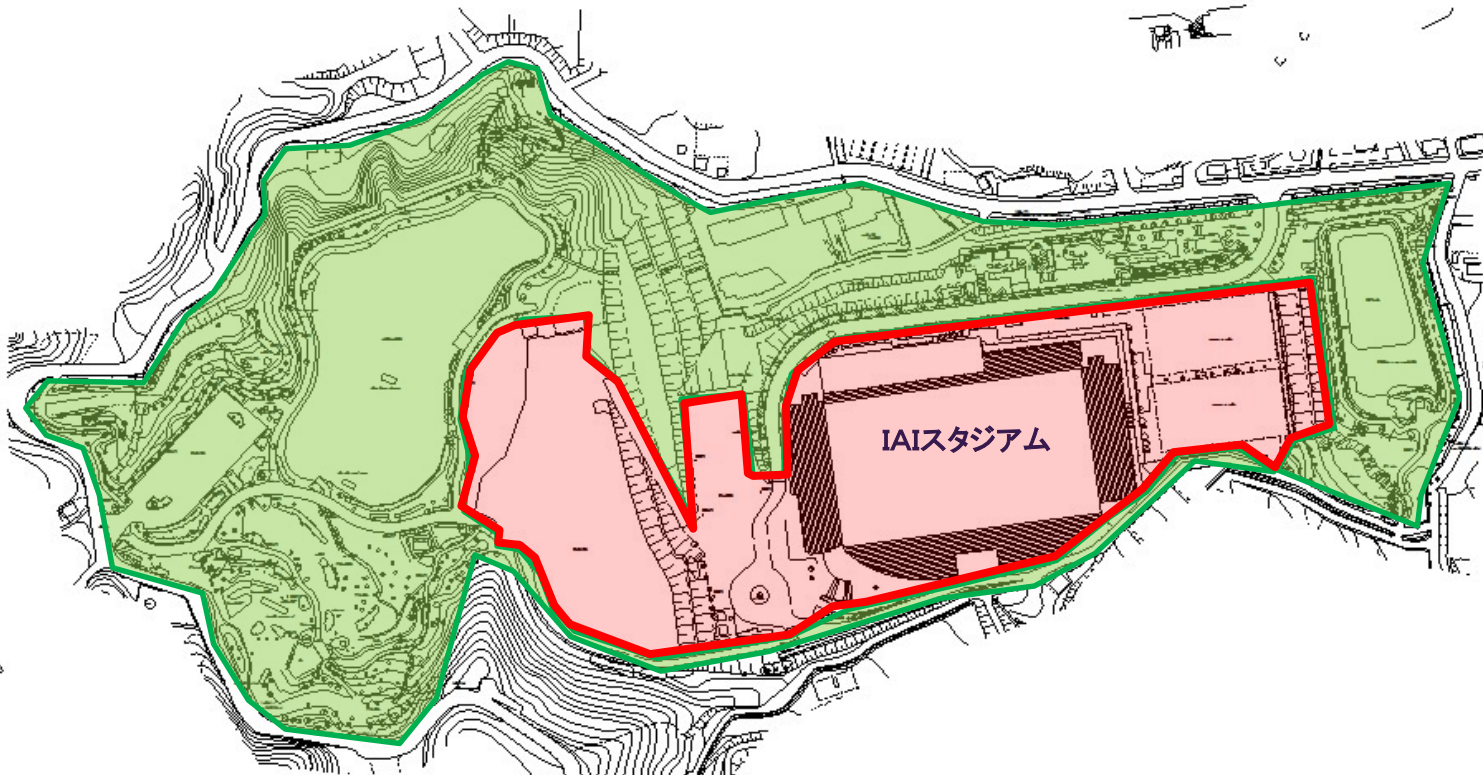

- 清水日本平運動公園球技場及び庭球場敷地(スポーツ振興課管理)
- 清水まちづくり推進課管理





静岡市清水蛇塚スポーツグラウンド平面図