
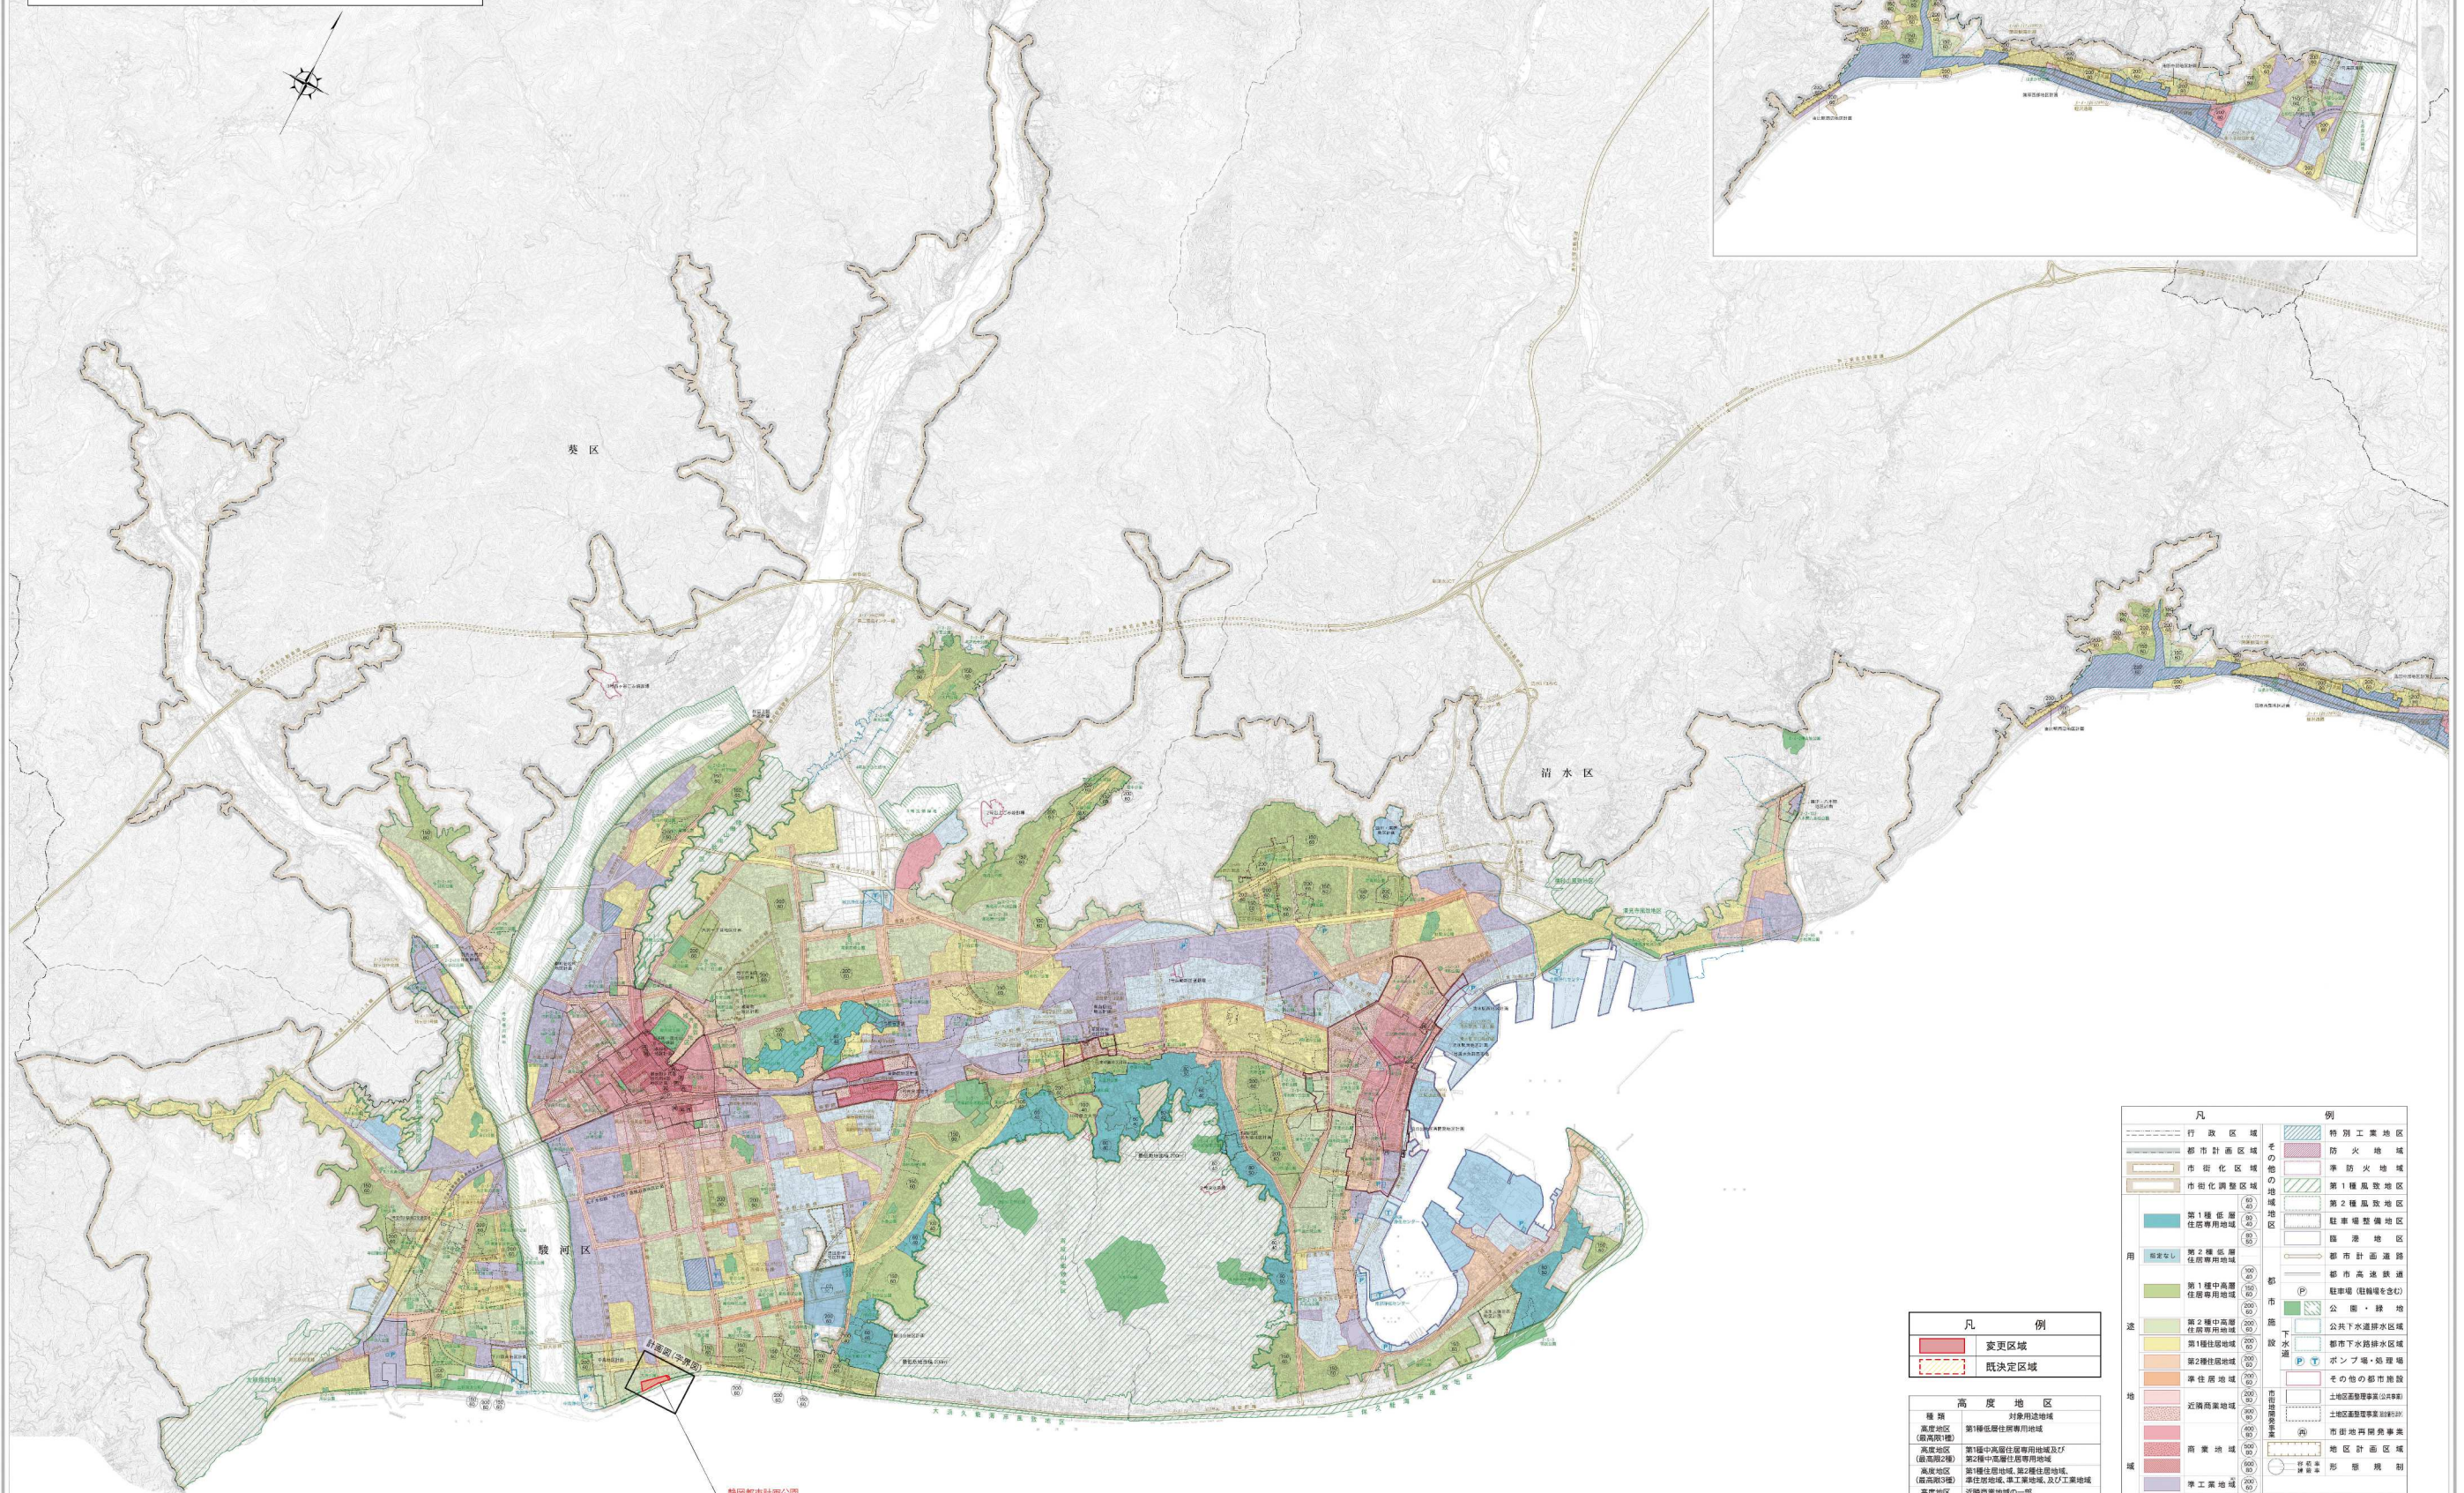


静岡都市計画公園の変更
3・3・3号 大浜公園
(静岡市決定)
総括図

静岡都市計画図

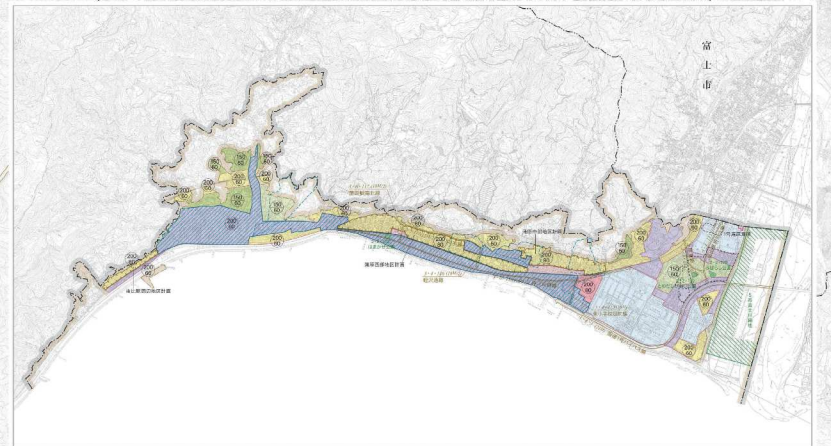


凡	例
 	変更区域
 	既決定区域

種 別	対 象 用 途 地 域
高度地区 (第1種)	第1種低層住居専用地域
高度地区 (第2種)	第1種中高層住居専用地域及び 第2種中高層住居専用地域
高度地区 (第3種)	第1種住居地域、第2種住居地域、 準住居地域、準工業地域、及び工業地域
高度地区 (第4種)	近隣商業地域の一部
高度地区 (第5種)	近隣商業地域の一部、商業地域の一部 (商業地区及び流通センター地区)

凡	例
行政区域	特別工業地区
都市計画区域	防火地域
市街化区域	準防火地域
市街化調整区域	第1種風致地区
第1種低層住居専用地域	第2種風致地区
第2種低層住居専用地域	駐車場整備地区
第1種中高層住居専用地域	臨港地区
第2種中高層住居専用地域	都市計画道路
第1種住居地域	都市高速鉄道
第2種住居地域	駐車場(駐輪場を含む)
準住居地域	公園・緑地
近隣商業地域	公共下水道排水区域
工業地域	都市下水道排水区域
工業専用地域	ポンプ場・処理場
	その他の都市施設
	土地区画整理事業(法第41条)
	土地区画整理事業(法第42条)
	市街地再開発事業
	地区計画区域
	準公営住宅
	形 態 展 示

1 : 30,000

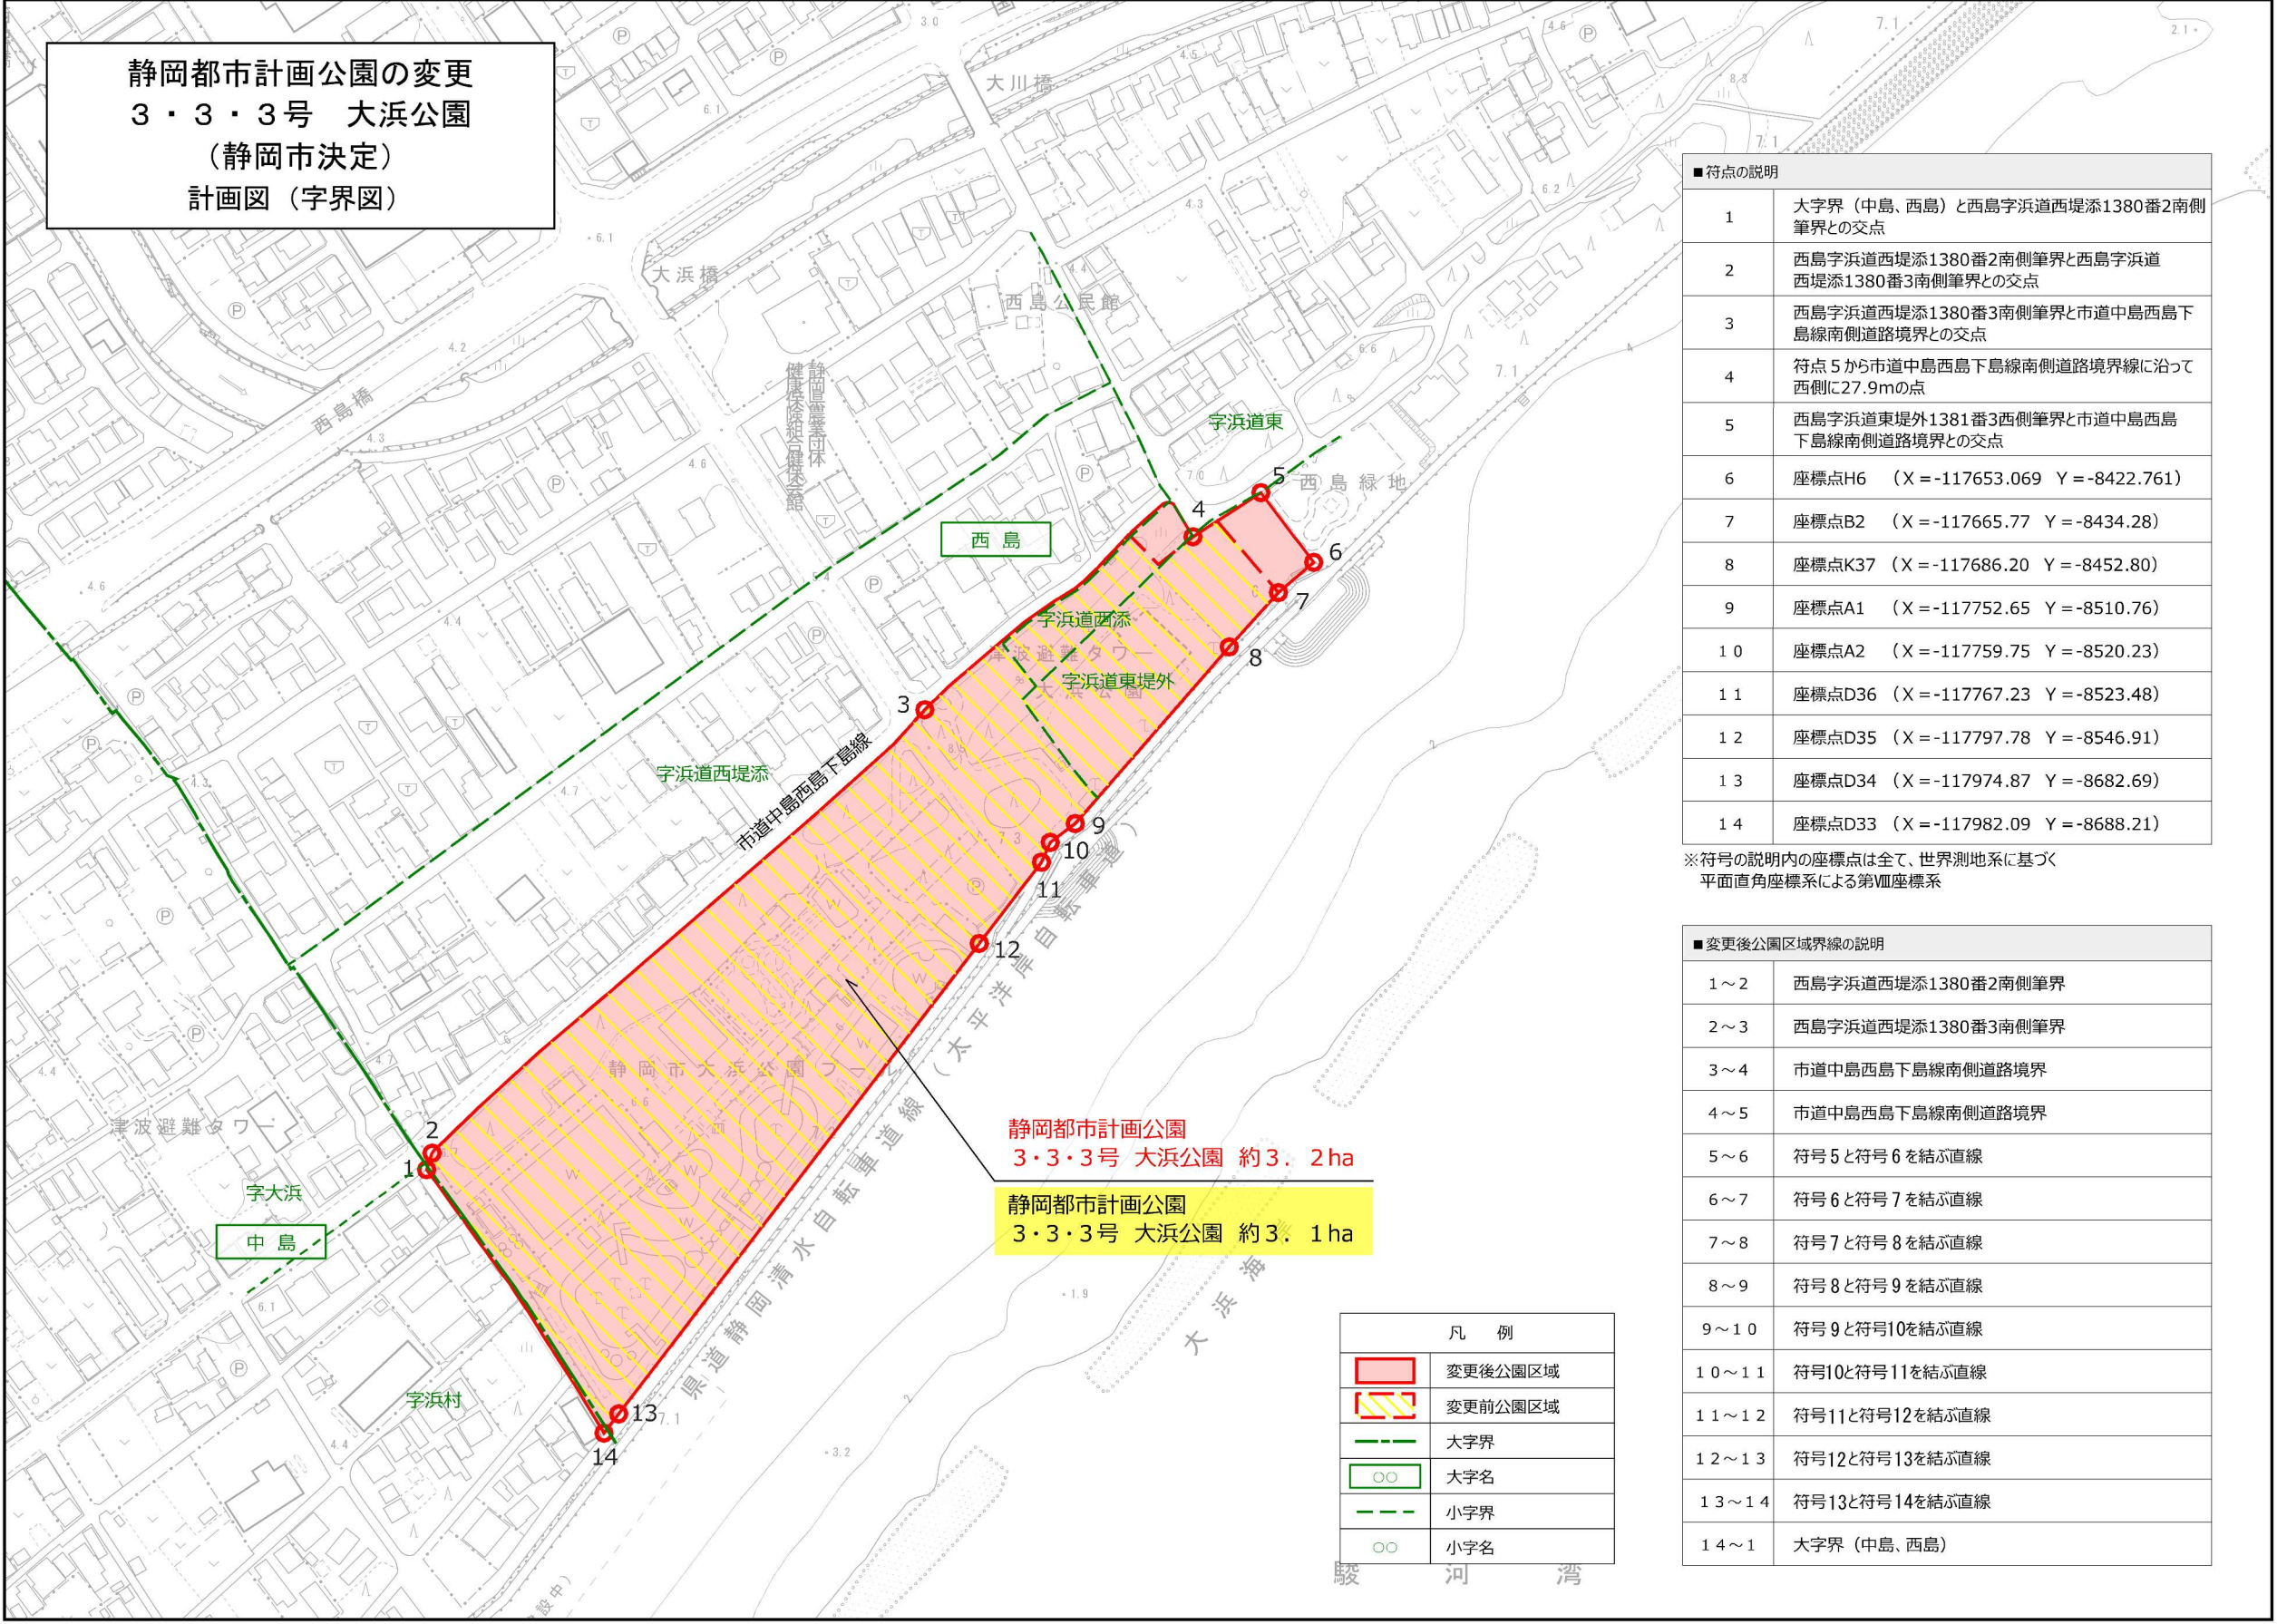

静岡都市計画公園の変更
3・3・3号 大浜公園
(静岡市決定)
計画図 (字界図)

■符号の説明	
1	大字界 (中島、西島) と西島字浜道西堤添1380番2南側筆界との交点
2	西島字浜道西堤添1380番2南側筆界と西島字浜道西堤添1380番3南側筆界との交点
3	西島字浜道西堤添1380番3南側筆界と市道中島西島下島線南側道路境界との交点
4	符号 5 から市道中島西島下島線南側道路境界線に沿って西側に27.9mの点
5	西島字浜道東堤外1381番3西側筆界と市道中島西島下島線南側道路境界との交点
6	座標点H6 (X = -117653.069 Y = -8422.761)
7	座標点B2 (X = -117665.77 Y = -8434.28)
8	座標点K37 (X = -117686.20 Y = -8452.80)
9	座標点A1 (X = -117752.65 Y = -8510.76)
10	座標点A2 (X = -117759.75 Y = -8520.23)
11	座標点D36 (X = -117767.23 Y = -8523.48)
12	座標点D35 (X = -117797.78 Y = -8546.91)
13	座標点D34 (X = -117974.87 Y = -8682.69)
14	座標点D33 (X = -117982.09 Y = -8688.21)

※符号の説明内の座標点は全て、世界測地系に基づく平面直角座標系による第Ⅷ座標系

■変更後公園区域境界線の説明	
1～2	西島字浜道西堤添1380番2南側筆界
2～3	西島字浜道西堤添1380番3南側筆界
3～4	市道中島西島下島線南側道路境界
4～5	市道中島西島下島線南側道路境界
5～6	符号 5 と符号 6 を結ぶ直線
6～7	符号 6 と符号 7 を結ぶ直線
7～8	符号 7 と符号 8 を結ぶ直線
8～9	符号 8 と符号 9 を結ぶ直線
9～10	符号 9 と符号 10 を結ぶ直線
10～11	符号 10 と符号 11 を結ぶ直線
11～12	符号 11 と符号 12 を結ぶ直線
12～13	符号 12 と符号 13 を結ぶ直線
13～14	符号 13 と符号 14 を結ぶ直線
14～1	大字界 (中島、西島)

凡 例	
	変更後公園区域
	変更前公園区域
	大字界
	大字名
	小字界
	小字名

