



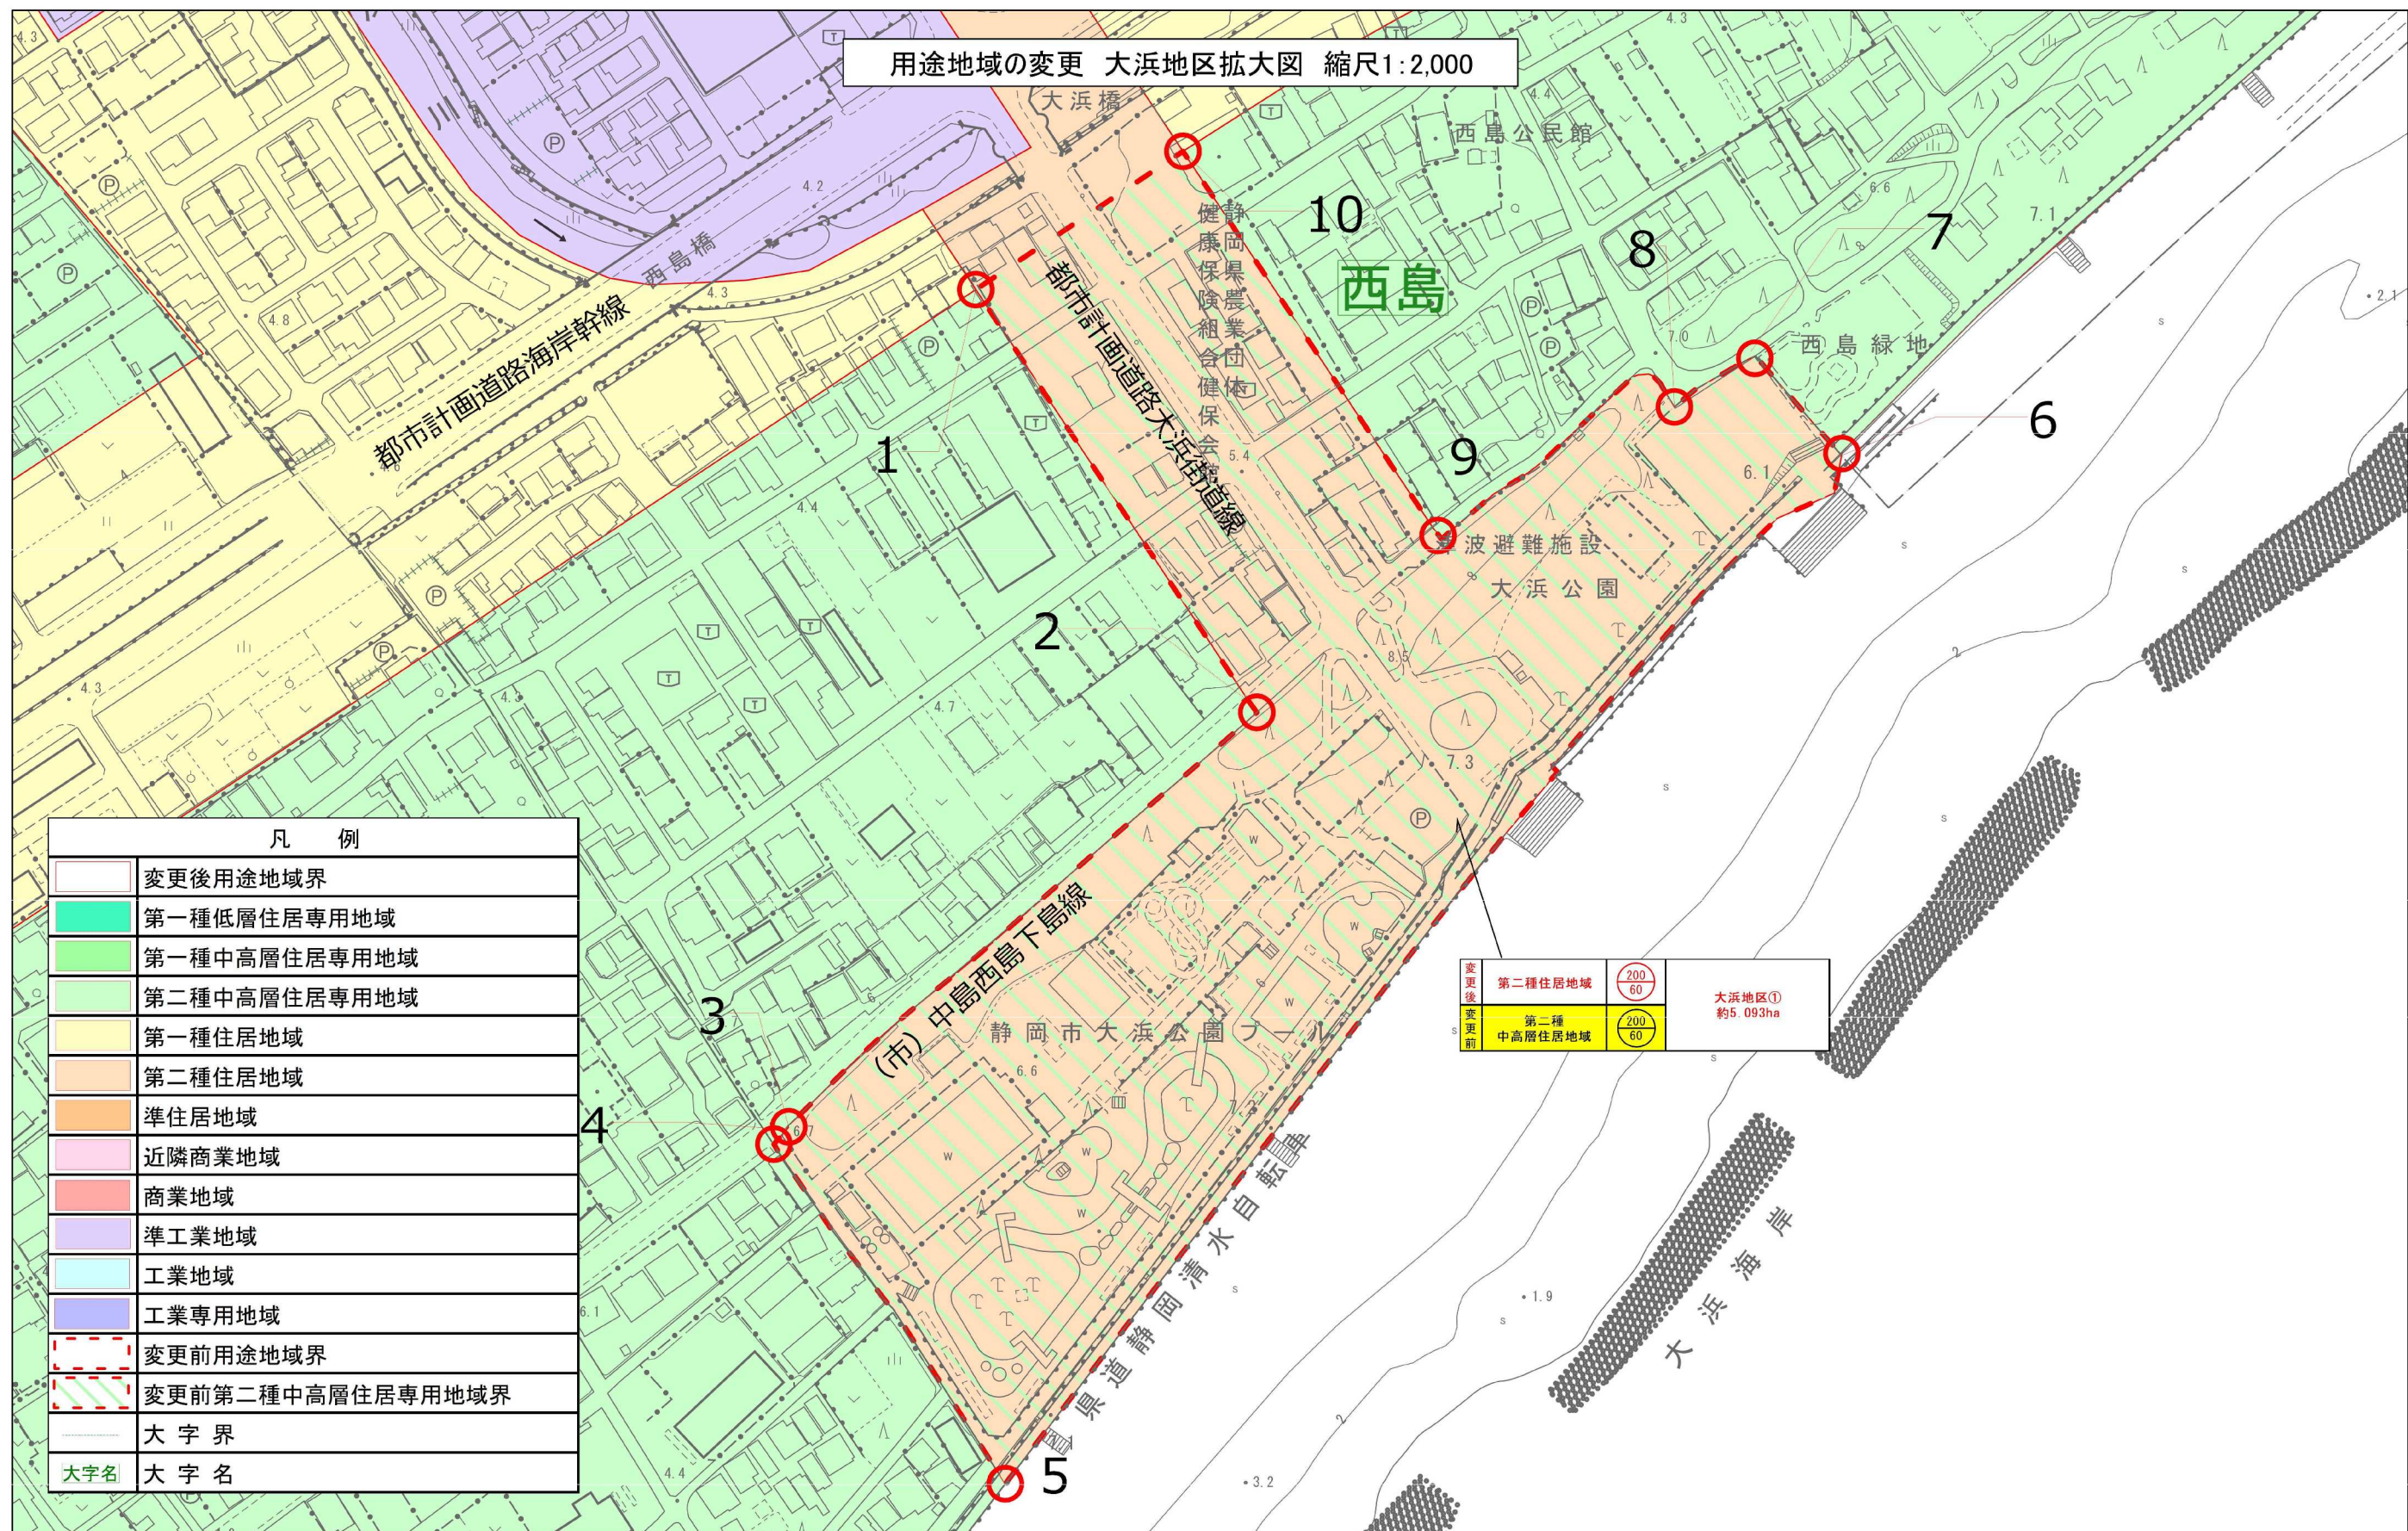

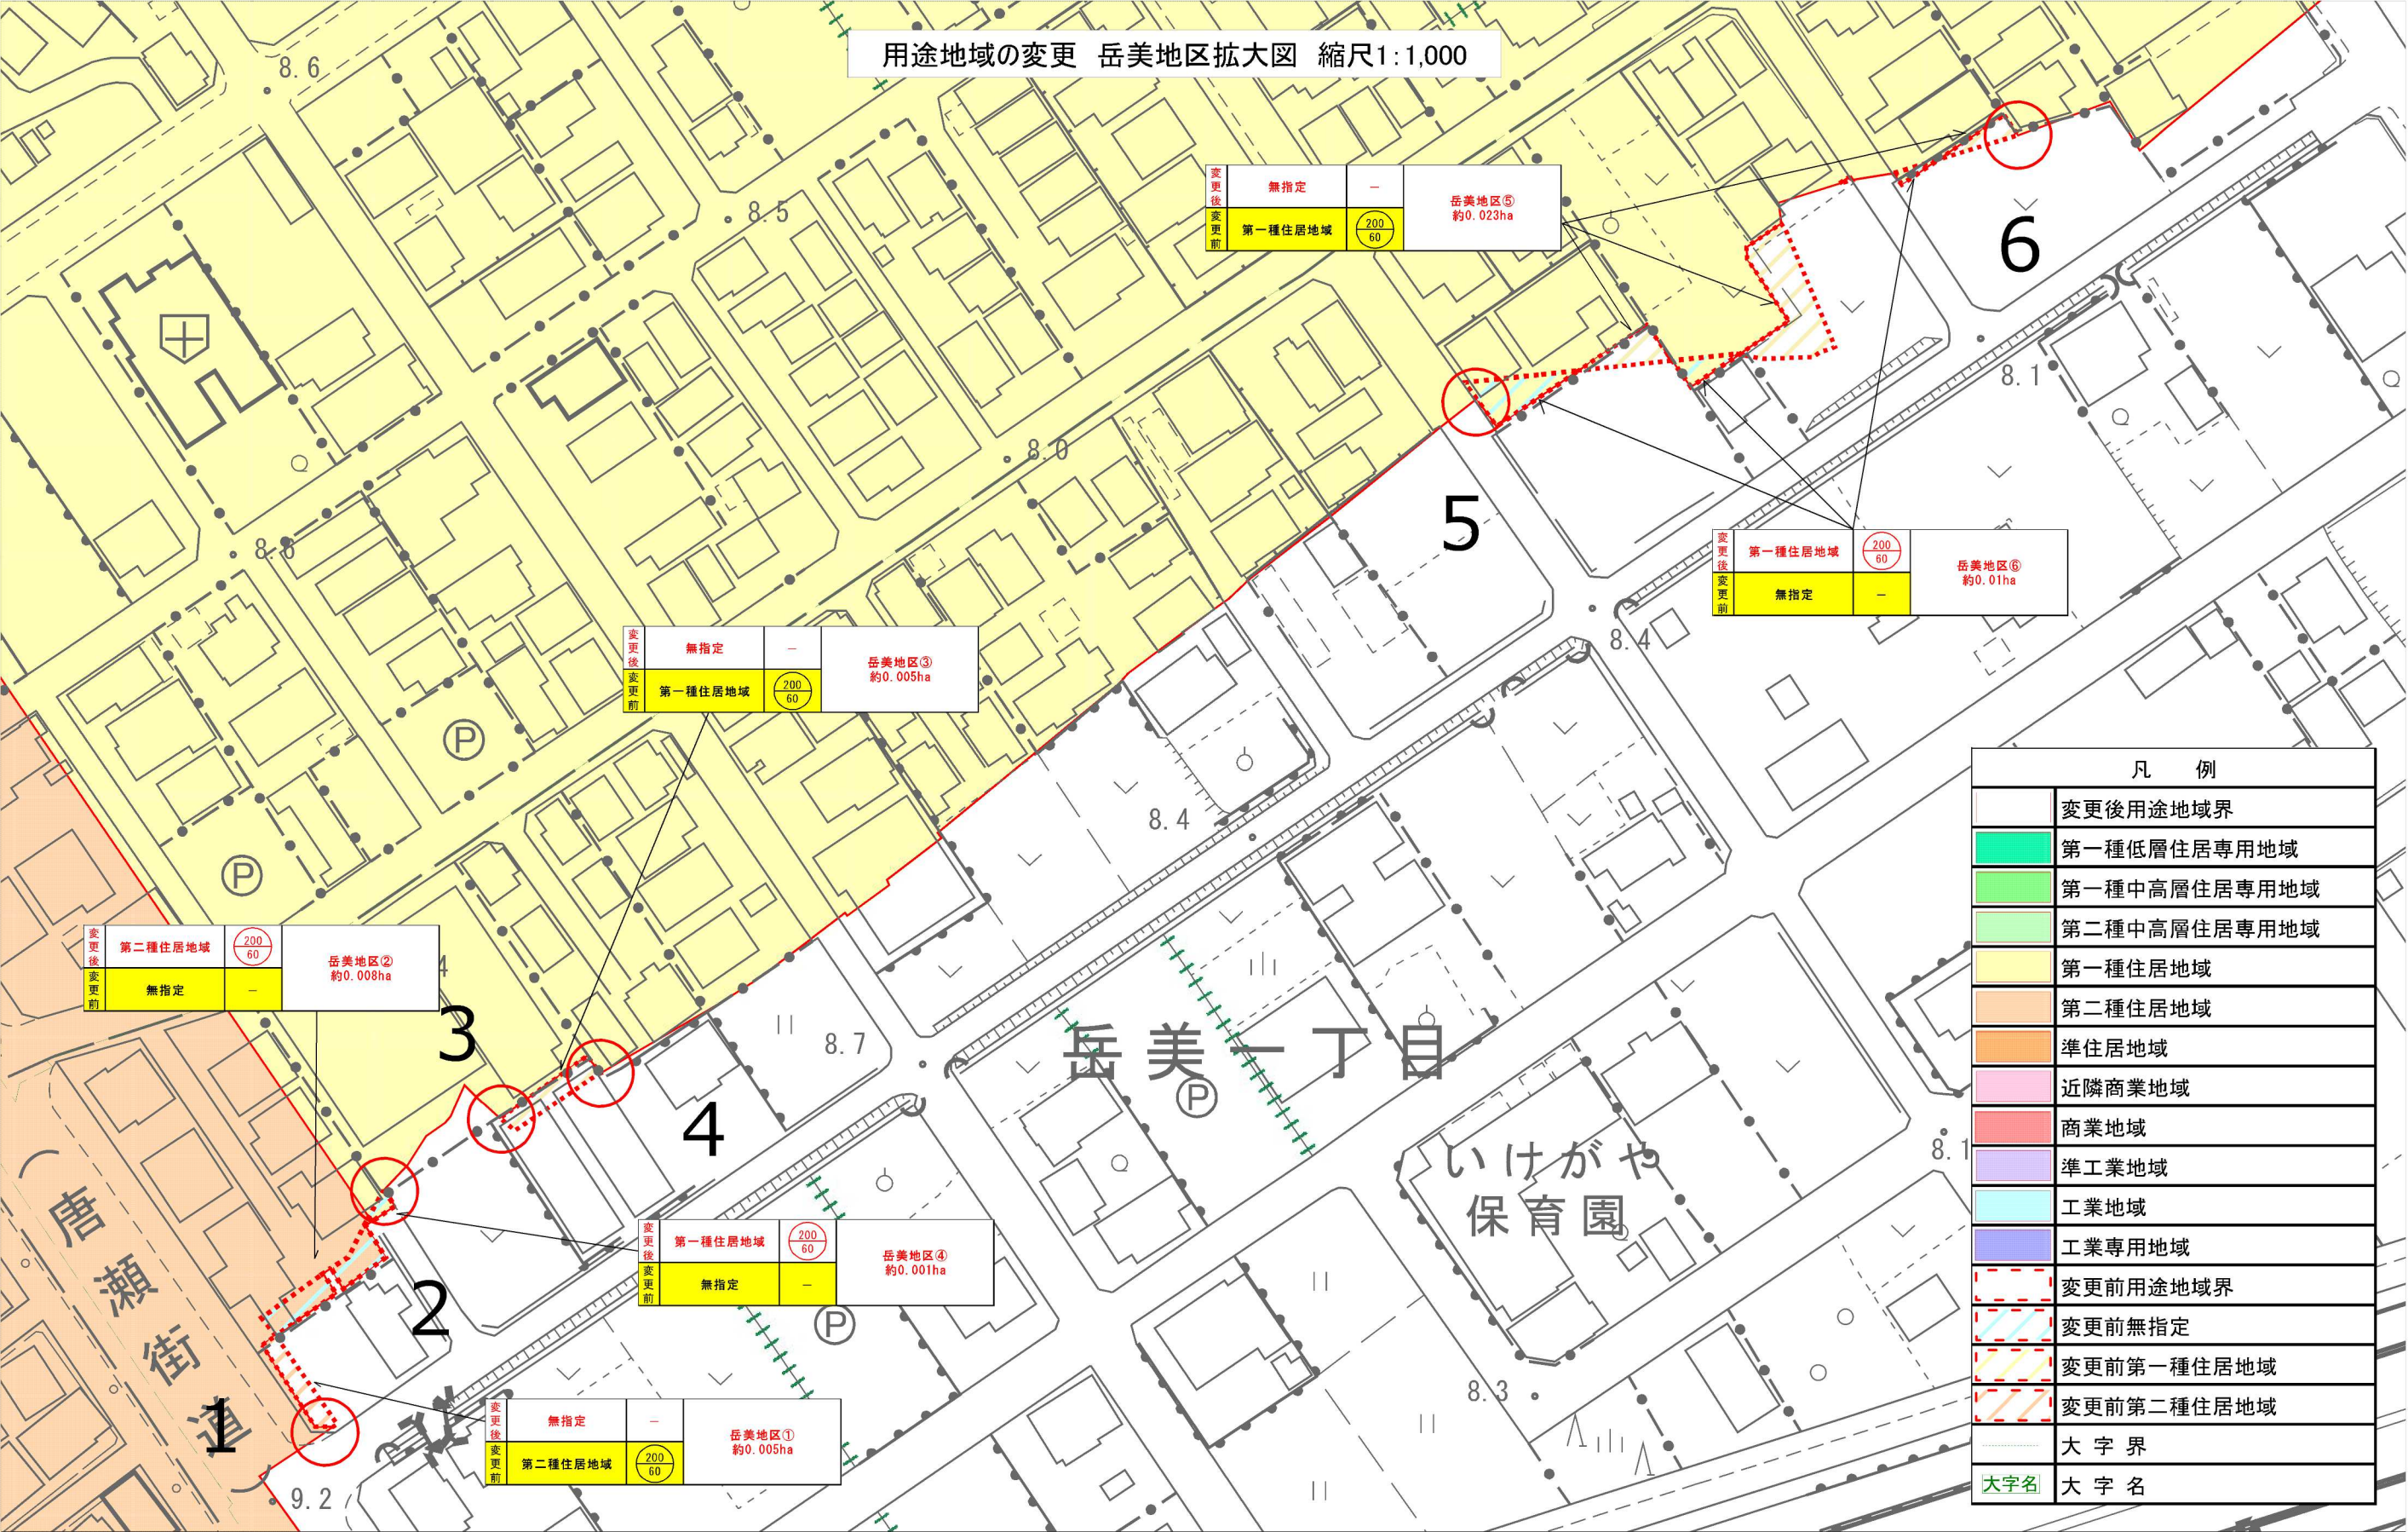

用途地域の変更 岳美地区拡大図 縮尺1:1,000

変更後	無指定	—	岳美地区⑤
変更前	第一種住居地域	200/60	約0.023ha

変更後	第一種住居地域	200/60	岳美地区⑥
変更前	無指定	—	約0.01ha

変更後	無指定	—	岳美地区③
変更前	第一種住居地域	200/60	約0.005ha


変更後	第二種住居地域	200/60	岳美地区②
変更前	無指定	—	約0.008ha

変更後	第一種住居地域	200/60	岳美地区④
変更前	無指定	—	約0.001ha

変更後	無指定	—	岳美地区①
変更前	第二種住居地域	200/60	約0.005ha

凡 例	
	変更後用途地域界
	第一種低層住居専用地域
	第一種中高層住居専用地域
	第二種中高層住居専用地域
	第一種住居地域
	第二種住居地域
	準住居地域
	近隣商業地域
	商業地域
	準工業地域
	工業地域
	工業専用地域
	変更前用途地域界
	変更前無指定
	変更前第一種住居地域
	変更前第二種住居地域
	大字界
大字名	大字名

用途地域の変更 石田一丁目地区拡大図 縮尺1:1,000

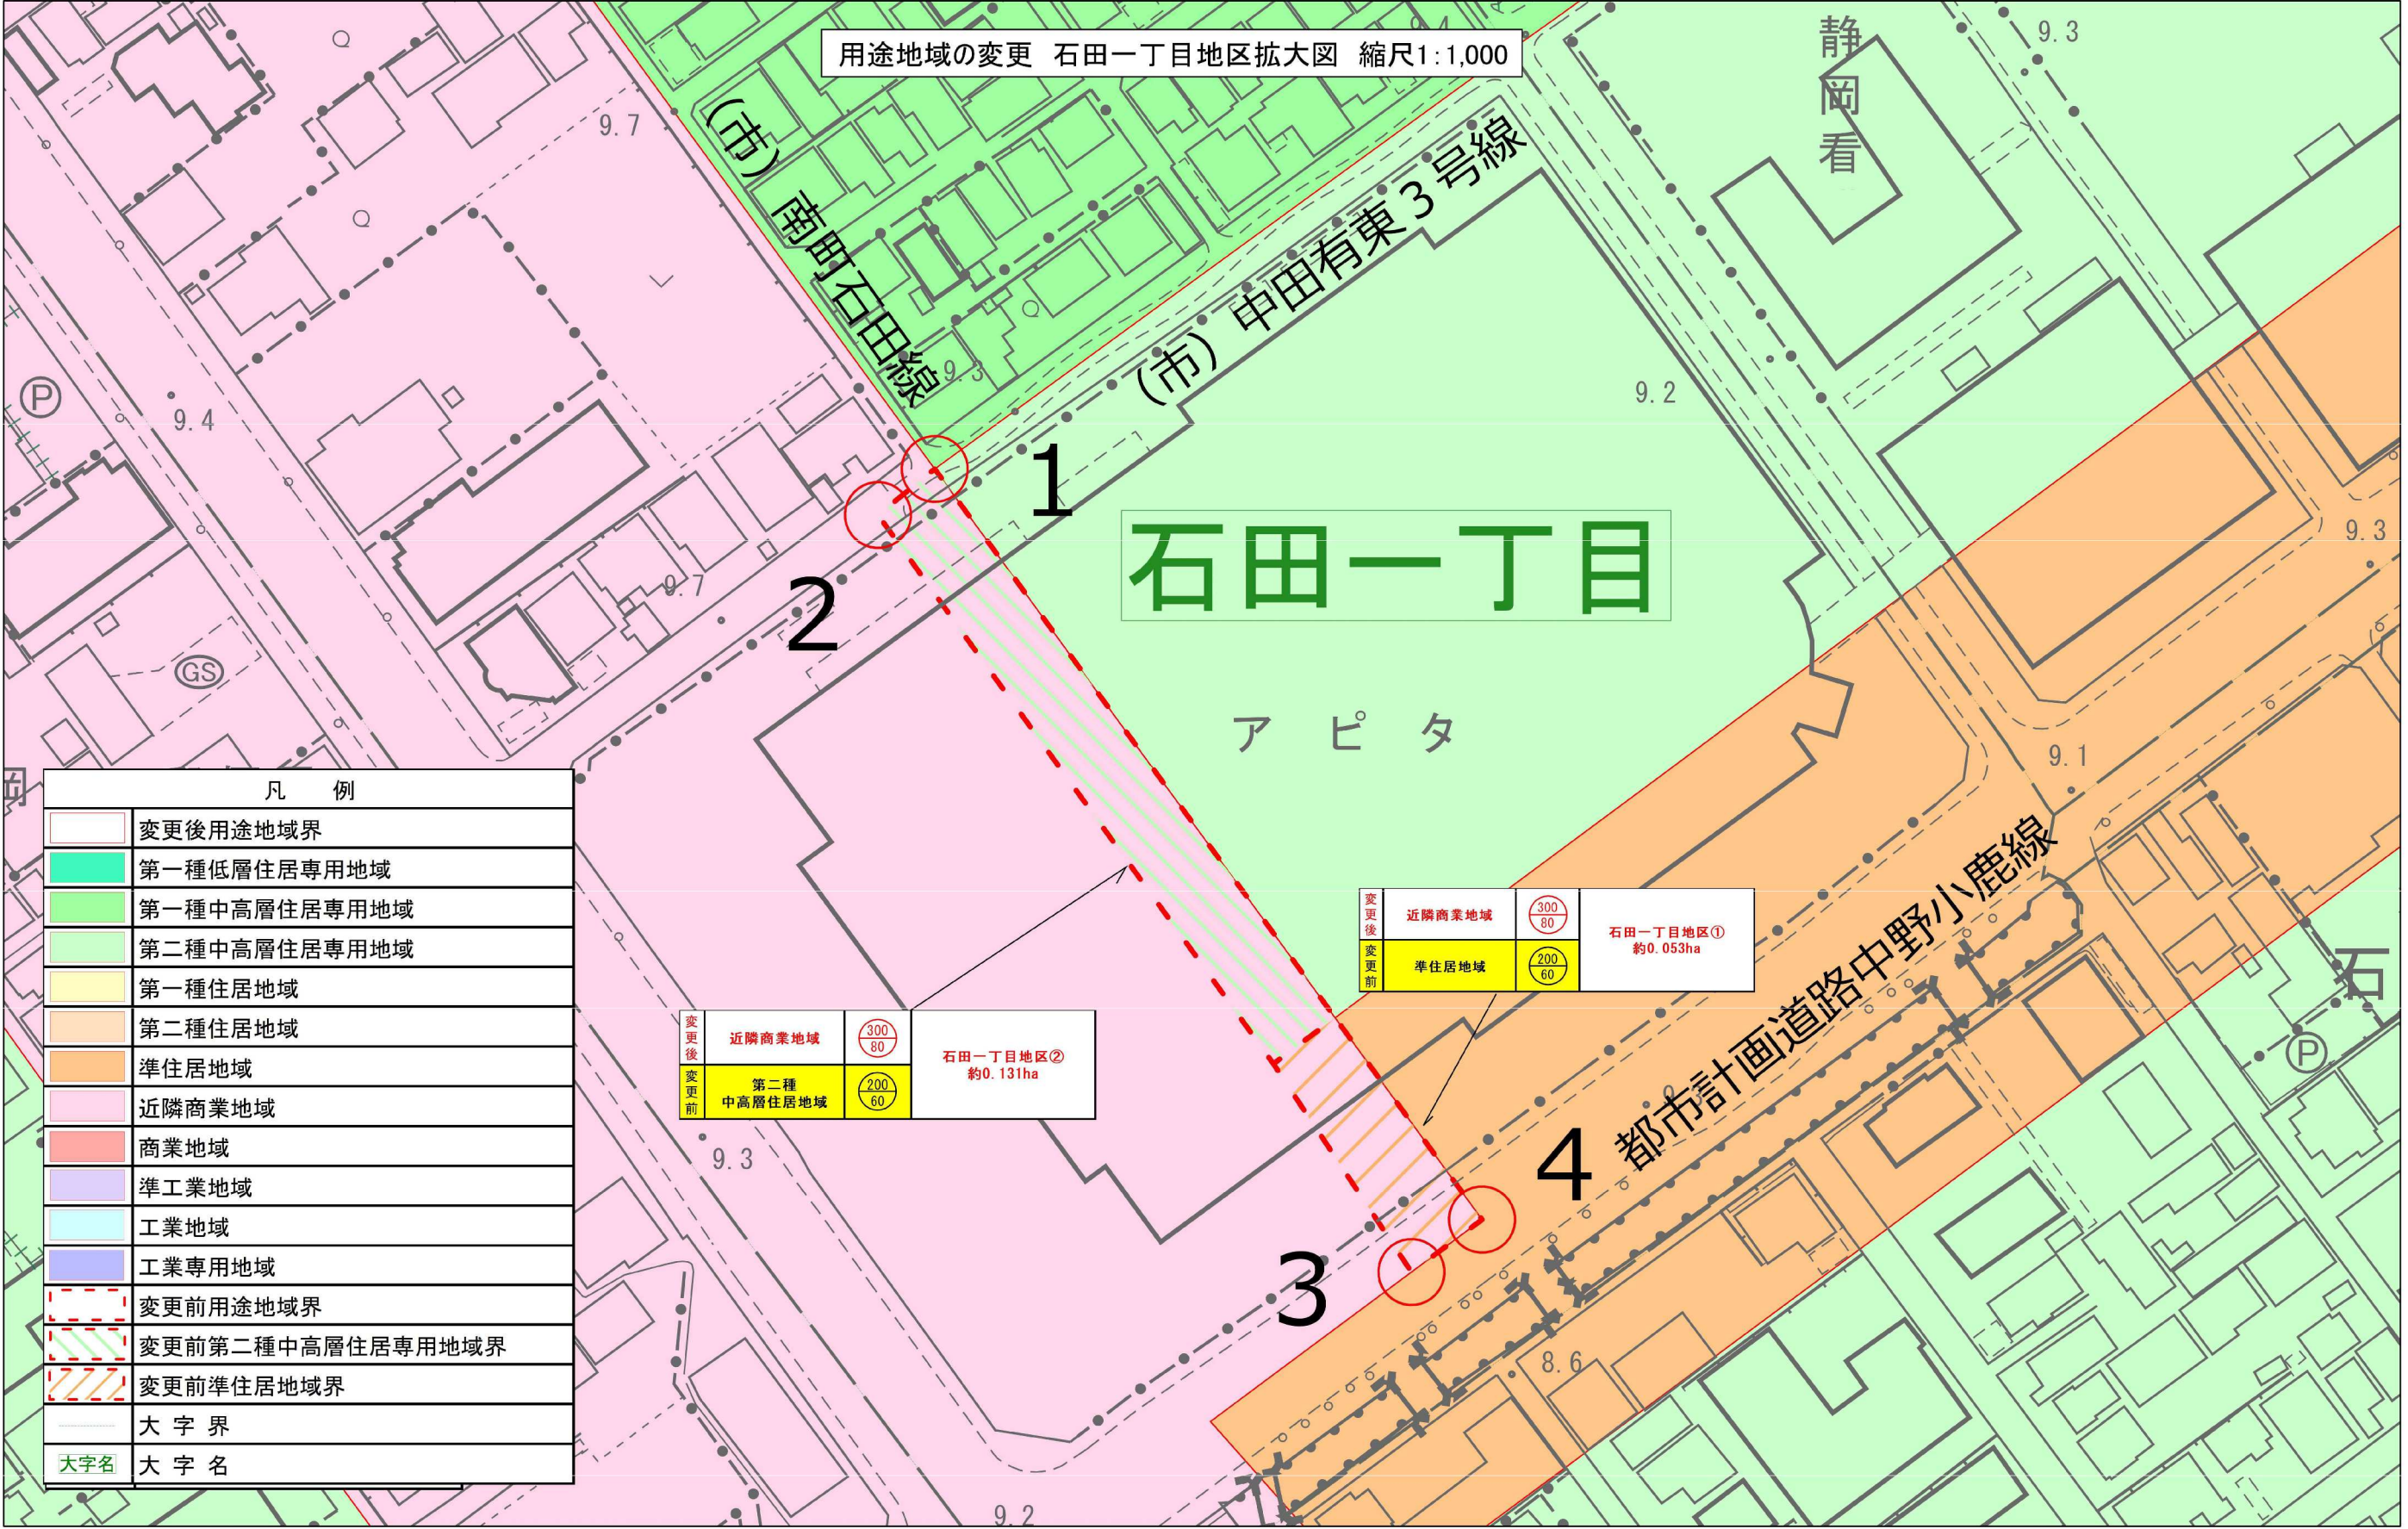

凡 例	
	変更後用途地域界
	第一種低層住居専用地域
	第一種中高層住居専用地域
	第二種中高層住居専用地域
	第一種住居地域
	第二種住居地域
	準住居地域
	近隣商業地域
	商業地域
	準工業地域
	工業地域
	工業専用地域
	変更前用途地域界
	変更前第二種中高層住居専用地域界
	変更前準住居地域界
	大字界
大字名	大字名

変更後	近隣商業地域		石田一丁目地区② 約0.131ha
変更前	第二種 中高層住居地域		

変更後	近隣商業地域		石田一丁目地区① 約0.053ha
変更前	準住居地域		