


配置図

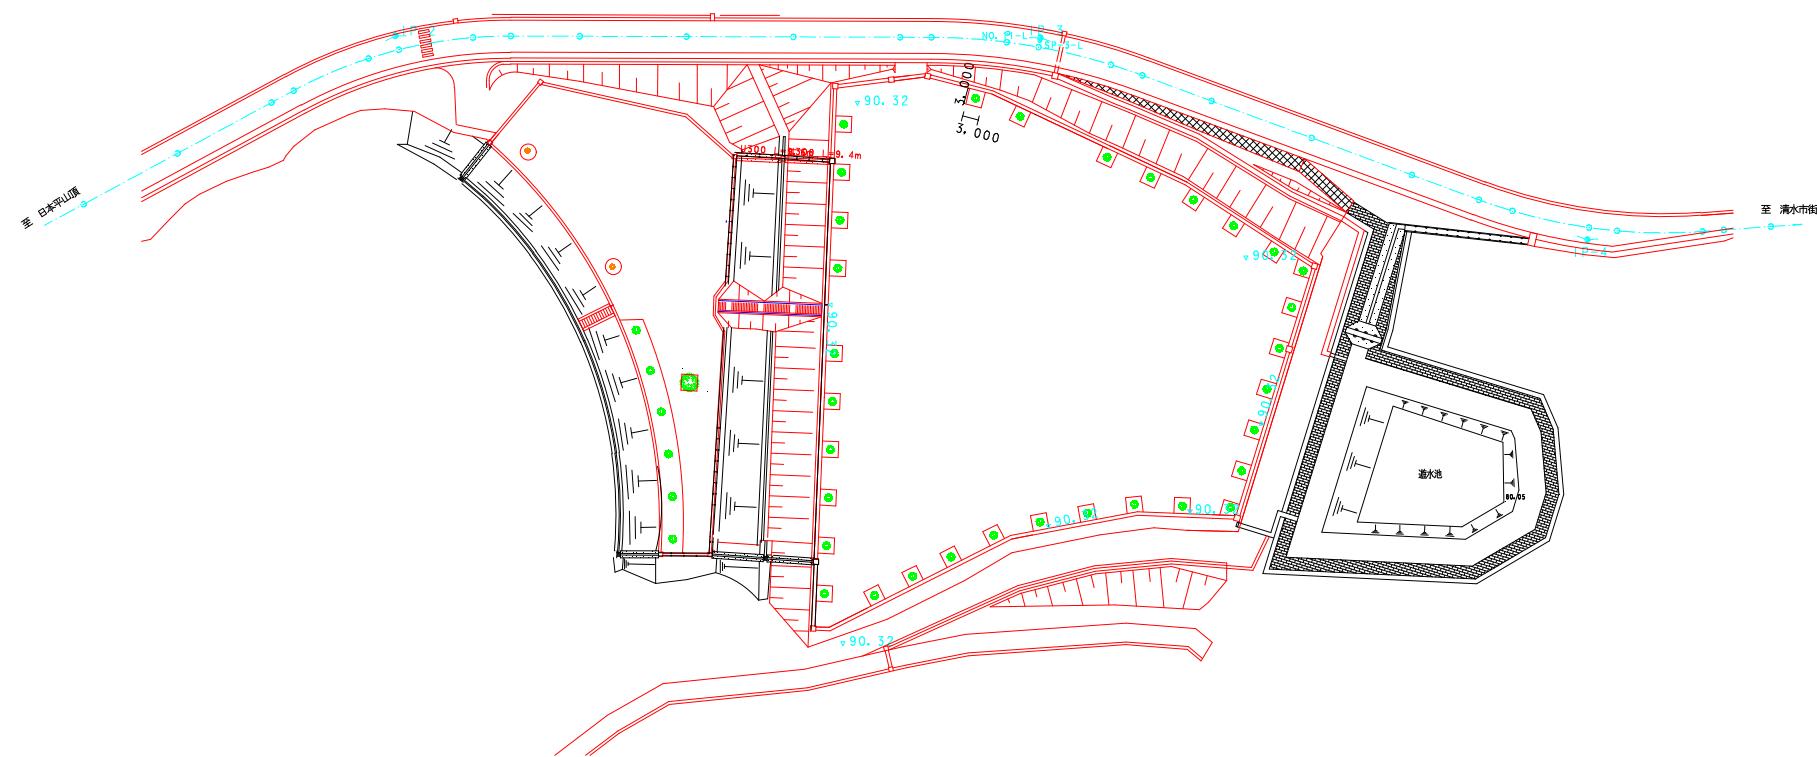

工事名	平成 28 年度 公園第9号 日本平さくら公園便所設置工事	
図名	配置図	
縮尺	1/500	画面番号 11 / 画中 2
静岡市公園整備課		