


静岡市葵区 西草深町

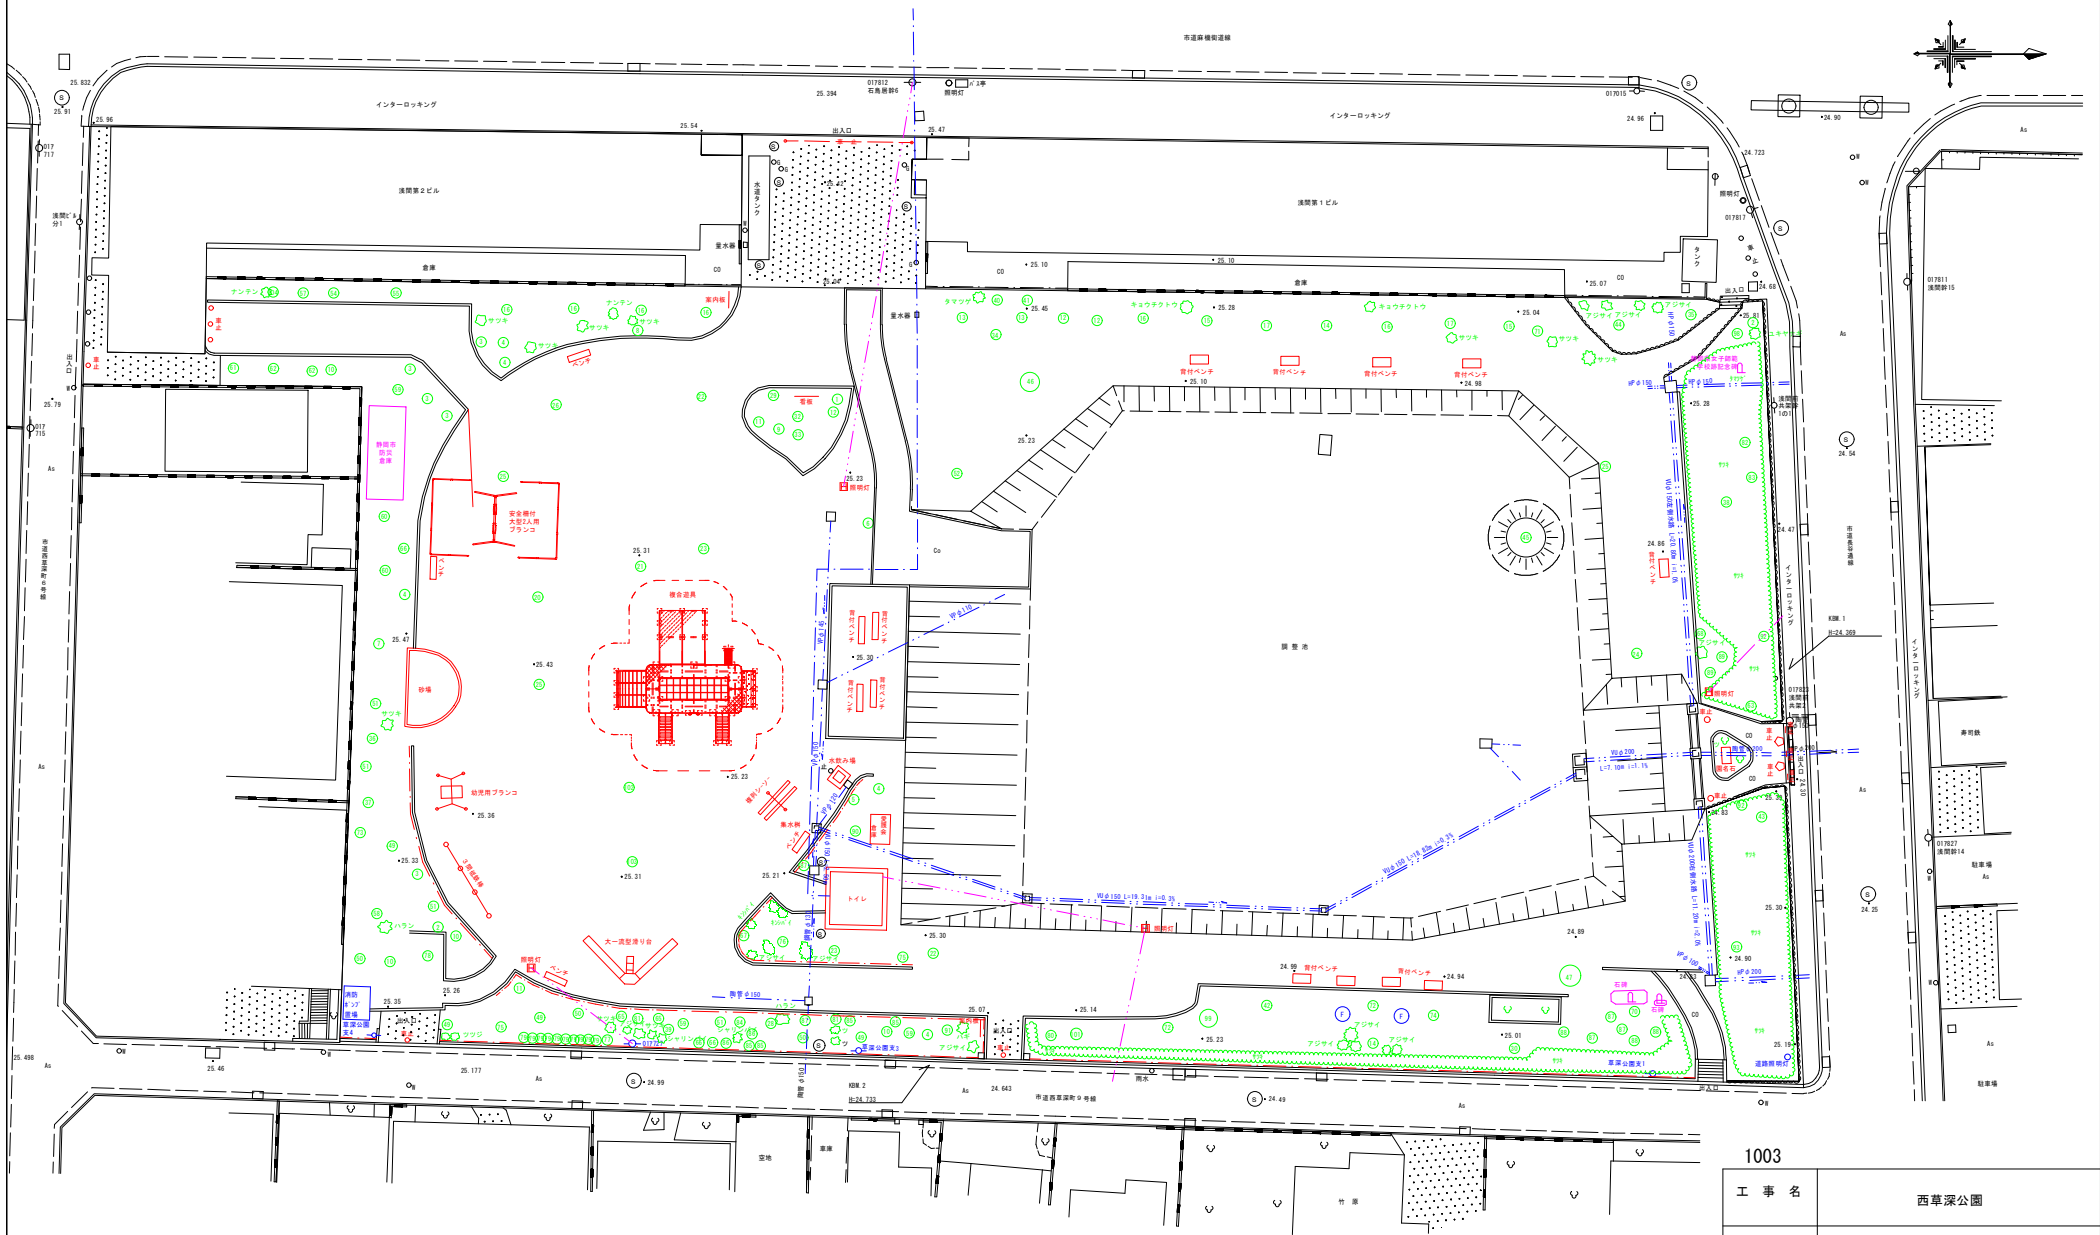

1003

|                        |         |       |
|------------------------|---------|-------|
| 工 事 名                  | 西草深公園   |       |
| 図 名                    | 平 面 図   |       |
| 縮 尺                    | 1 : 250 | 全 業 中 |
| 年 月 日 静岡市都市局都市計画部公園整備課 |         |       |