


【別紙】 機器設置予定図

1 階
駐
車
場

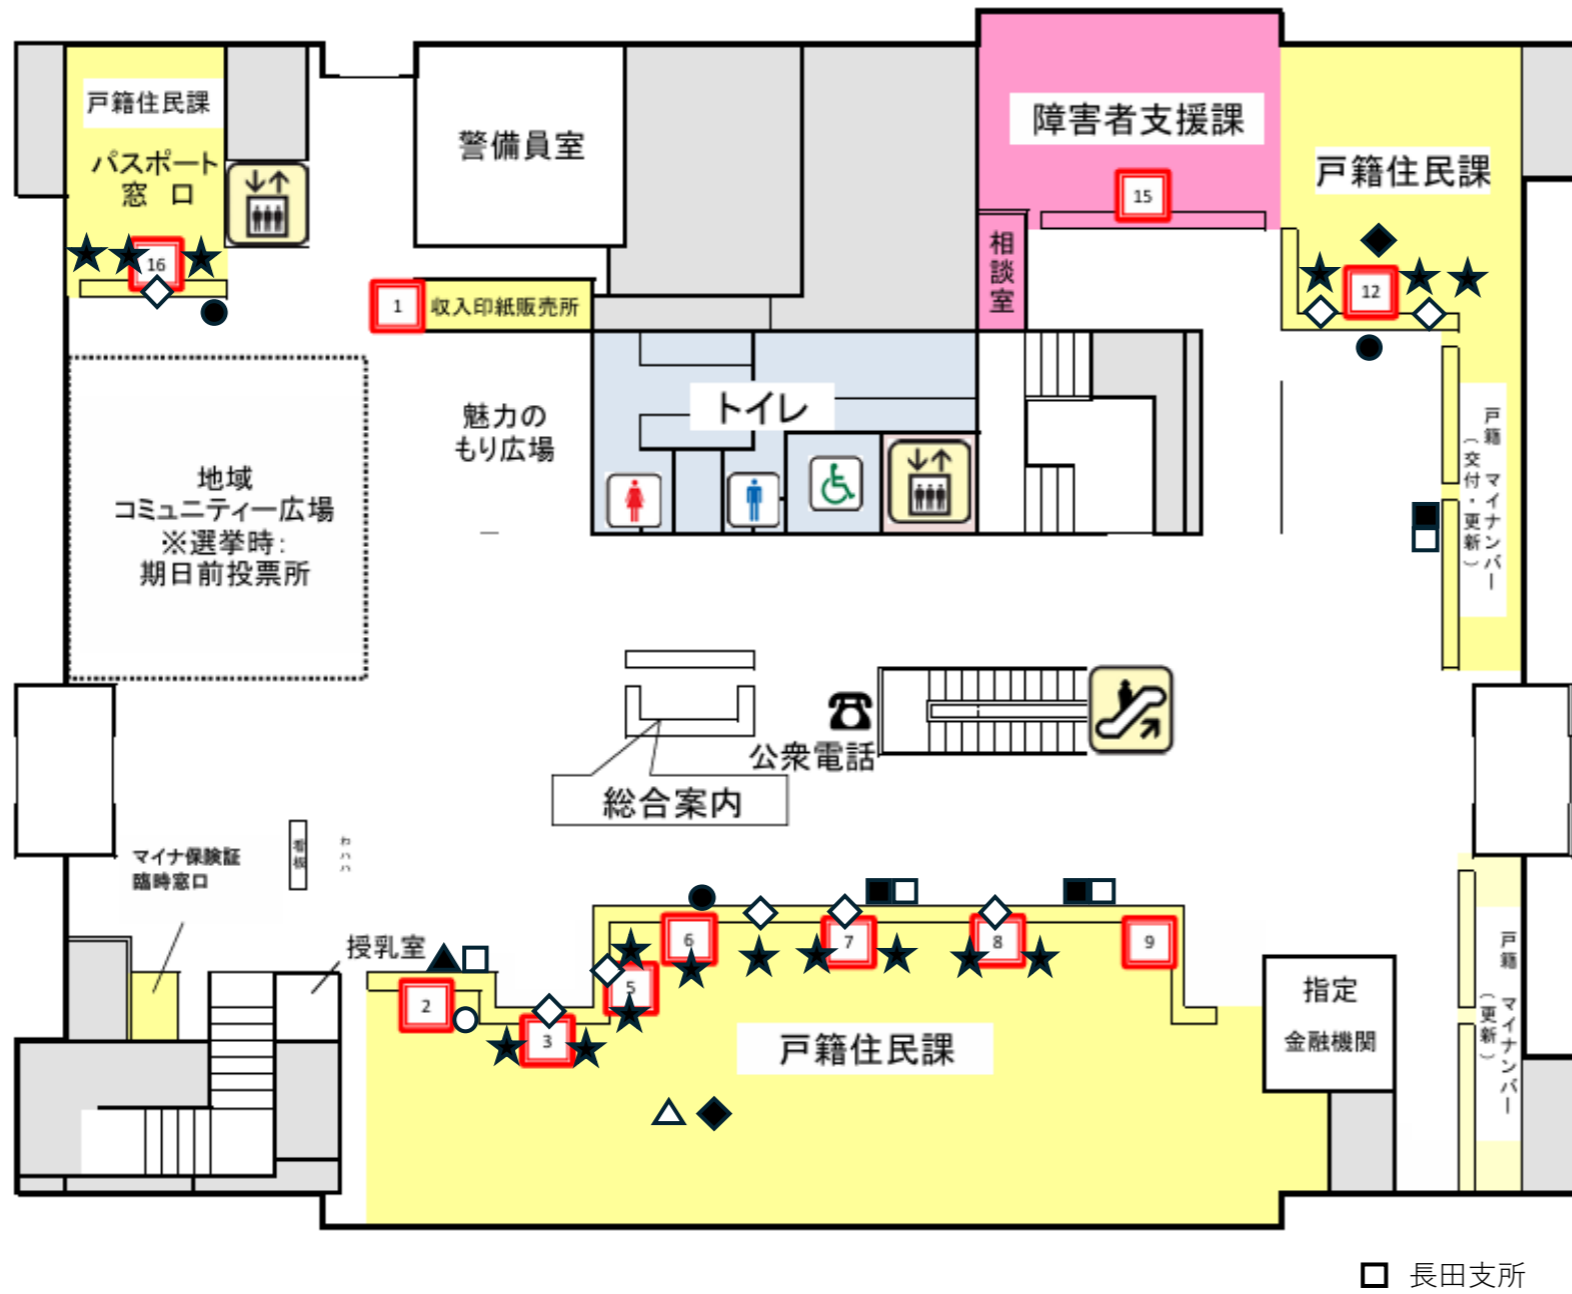

- | | | |
|---|----------------------------------|--------|
| ■ | 番号案内表示用表示モニター | 3 台 |
| □ | 行政情報及び広告放映用表示モニター | 6 台以内※ |
| ▲ | 交付・手続完了案内用表示モニター | 1 台 |
| ● | 受付番号発券機 | 4 台 |
| ○ | 交付・手続完了案内用パソコン
(バーコードリーダーを含む) | 1 台 |
| △ | 職員向け情報表示用パソコン | 1 台 |
| ★ | 番号呼出し操作機 | 30 台 |
| ◇ | 個別表示器 | 15 台 |
| ◆ | 番号案内表示用パソコン | 2 台 |

※ 行政情報及び広告放映用表示モニターは
設置可能な場所として表示
1台は駿河区役所長田支所に設置可能

□ 長田支所

S
B
S
通

【別紙】 機器設置予定図

2 階



セントラルスクエア静岡 2F 連絡通路