



No. 1

ボーリング名	No. 1		調査位置	静岡市 葵区 長沼 地内				北 緯	34° 59' 7.8"	
発 注 機 関	静岡市			調査期間	平成 24年 11月 16日 ~ 24年 11月 17日			東 緯	138° 24' 48.7"	
調査業者名	八千代エンジニアリング株式会社 電話 (03-5906-0887)		主任技師	子安 康弘	現 場 代 理 人	前田 純一	ア ロ ン ダ ー 者	前田 純一	ボーリング 責任者	木伏 誠
孔 口 標 高	KBM(北口) +0.51m	角 上 180° 90° 下 0°	方 北 0° 西 270° 東 90° 南 180°	地 盤 勾 配 水 平 0° 鉛 直 90°	使用 機種	試 錐 機	KR-100H2	ハンマー 落下用具	半自動落下装置	
総掘進長	10.45m	度	0°		エンジン		NFD-10M	ポン プ	V-6B	

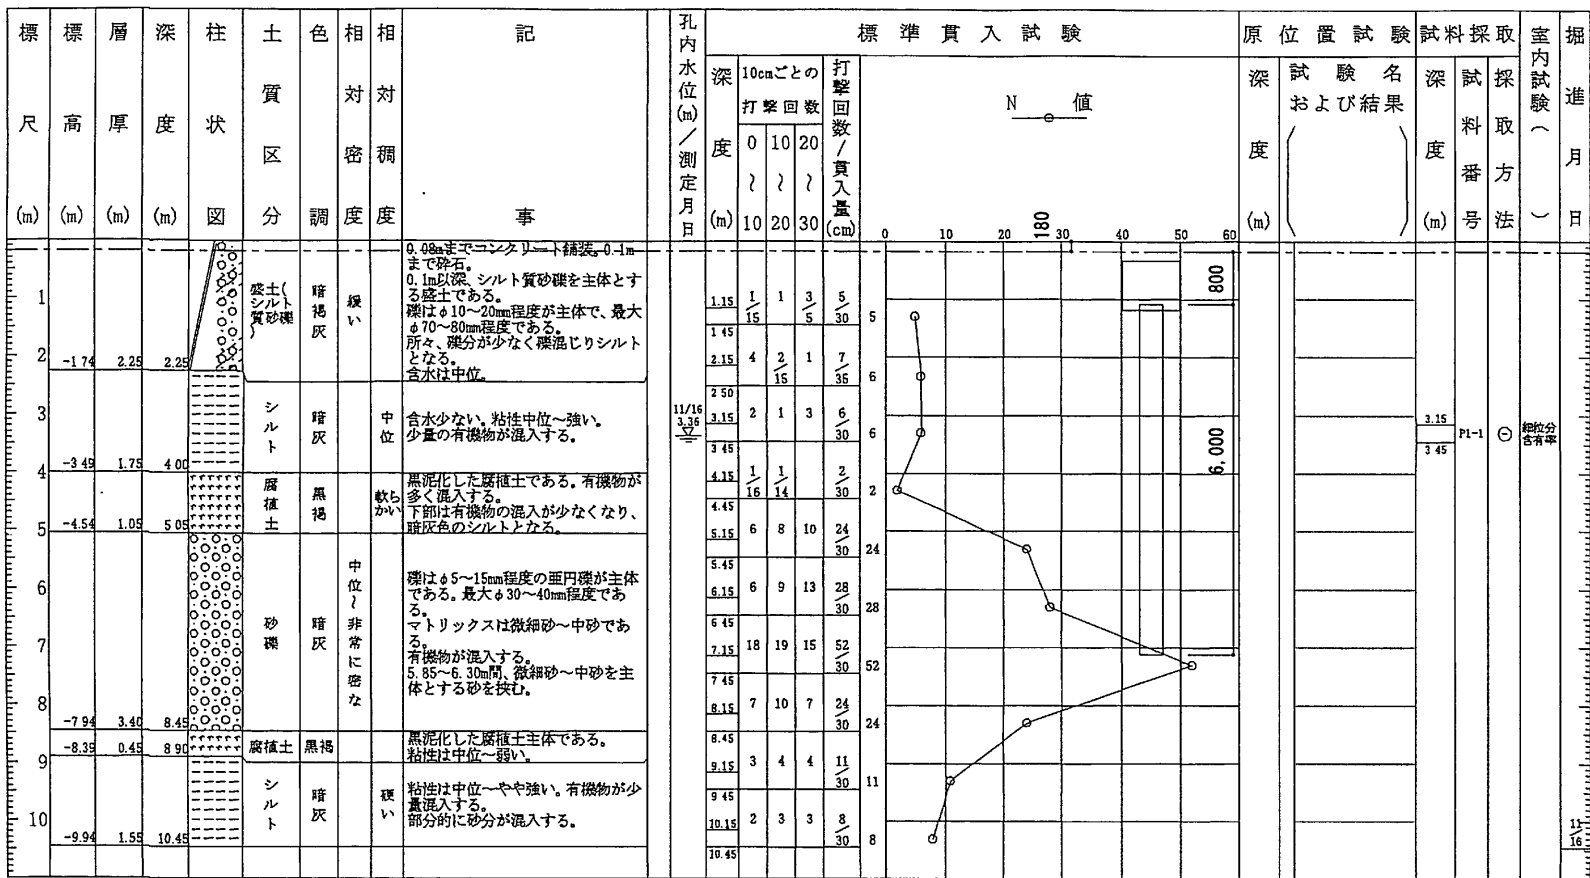


No. 2

ボーリング名	No. 2		調査位置		静岡市 葵区 長沼 地内				北 緯 34° 59' 7.9"			
発注機関	静岡市				調査期間		平成 24年 11月 17日 ~ 24年 11月 19日		東 経 138° 24' 48.0"			
調査業者名	八千代エンジニアリング株式会社 電話 (03-5906-0887)		主任技師		子安 康弘		現代人場 代理人		前田 純一 コ 鑑定者 前田 純一		ボーリング 責任者	木 伏 誠
孔口標高	KBM(北口) +0.37m	角	180° 上 90° 下 0°		方	北 0° 270° 西 90° 東 180° 南		地盤勾配	水平 0° 鉛直 90°	使用機		
総掘進長	10.45m	度			試錐機	KR-100H2		ハンマー 落下用具	半自動落下装置			
					エンジン	NFD-10M		ポンプ	V-6B			

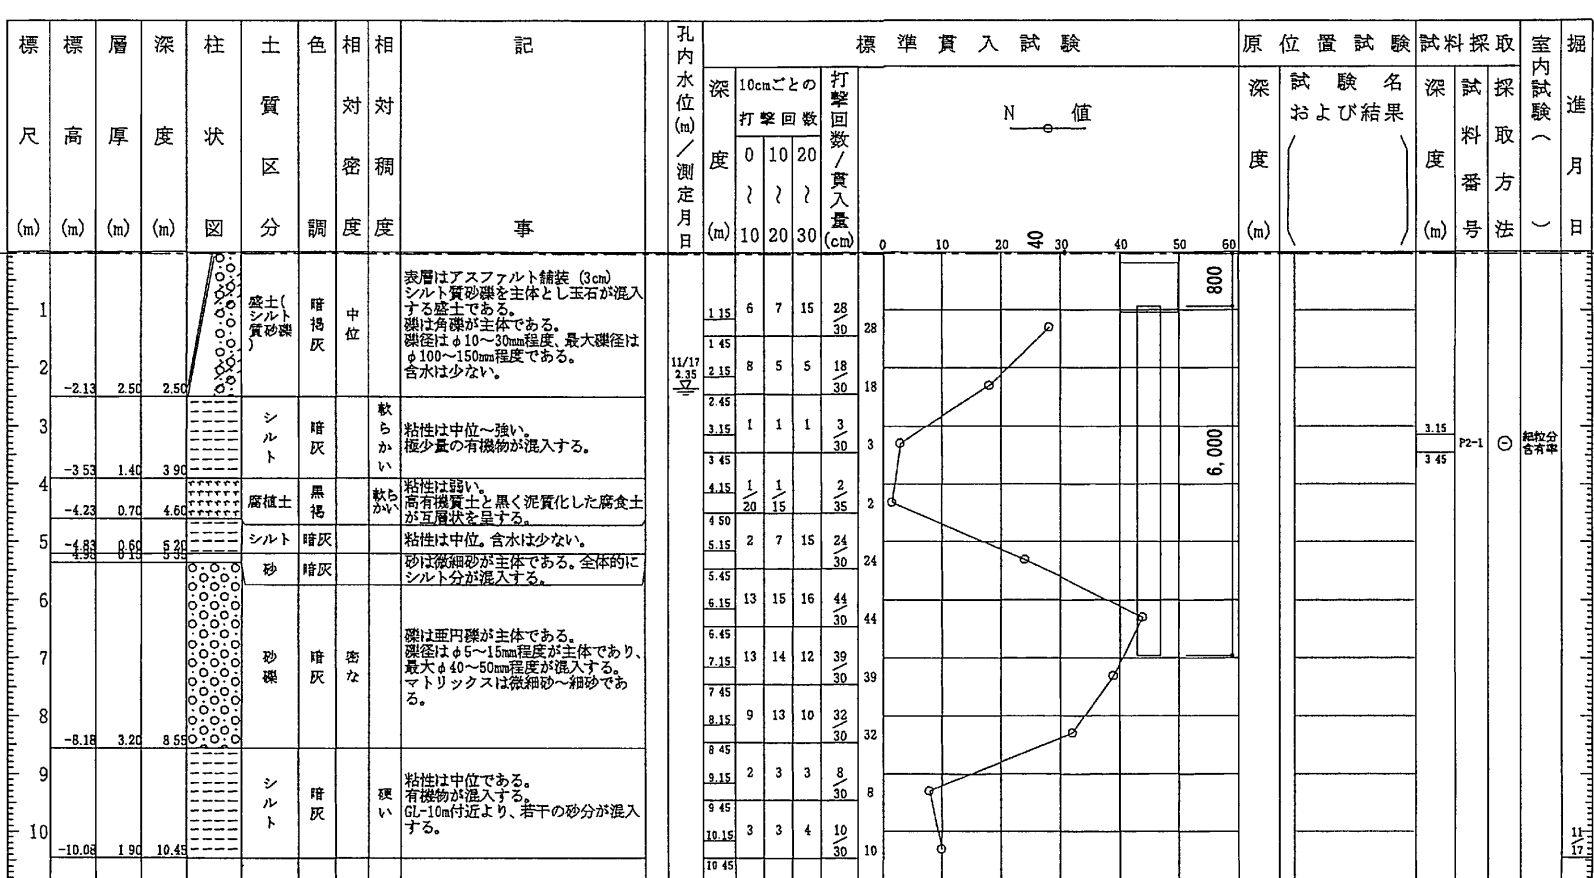

調査位置図

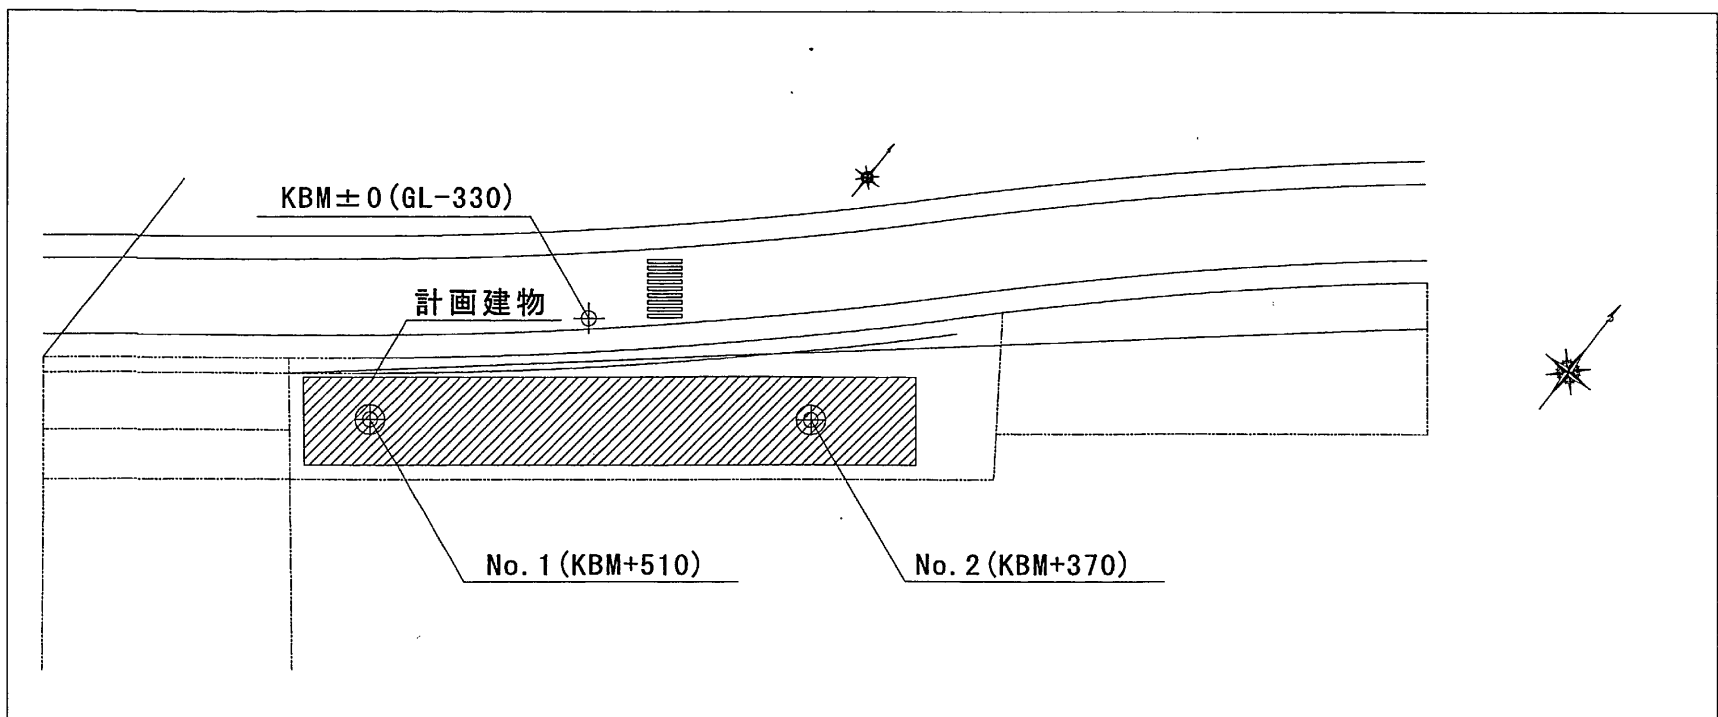

備考

334-00455

yec

八千代エンジニアリング株式会社
横浜センター 一級建築士事務所
神奈川県横浜市保土ヶ谷区岩井町1-7
一級建築士事務所 神奈川県知事登録 第5585号
一級建築士 大臣登録 第254470号 安藤正敬

承認	審査	設計	工 事 件 名	東静岡駅北口自転車等駐車場建築工事	縮 尺	non scale
			図 面 名 称	ボーリング柱状図	図 面 番 号	S - 06
					設計年月日	平成25年 7月

