

外部仕上表

名　称	仕　様	名　称	仕　様
陸屋根	防水ﾓﾙﾀﾙ金鏝押え（厚30）+ｳﾚﾀﾝｺﾞﾑ塗膜防水密着工法（重歩行防滑仕上） ：N6.5	軒裏	仕上：耐候性塗料塗 1級（フッ素系）
外壁	仕上：耐候性塗料塗 1級（フッ素系）、（巾木部：色分け） 打継目地：ｼｰﾘﾝｸﾞ PU-2 ｻｯｼ廻り：ｼｰﾘﾝｸﾞ MS-2	その他	施設名：ｽﾃﾝﾚｽ箱文字 300ｻｲｽﾞ 18文字 施設案内：ｽﾃﾝﾚｽ箱文字 180ｻｲｽﾞ 29文字 竪　樋：ｽﾃﾝﾚｽ製　φ60 軒　樋：ｽﾃﾝﾚｽ製　角型　W120　前高


：5PB6/8
：7.5Y9/8
：N8.5

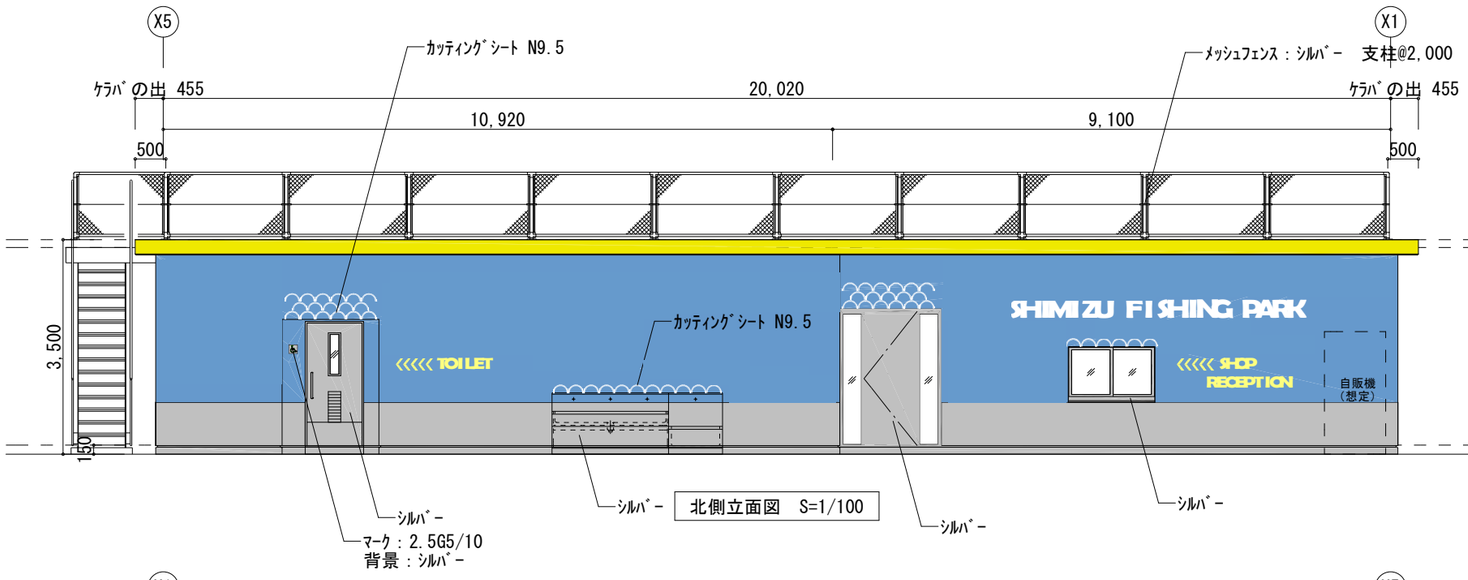


北側立面図　S=1/100

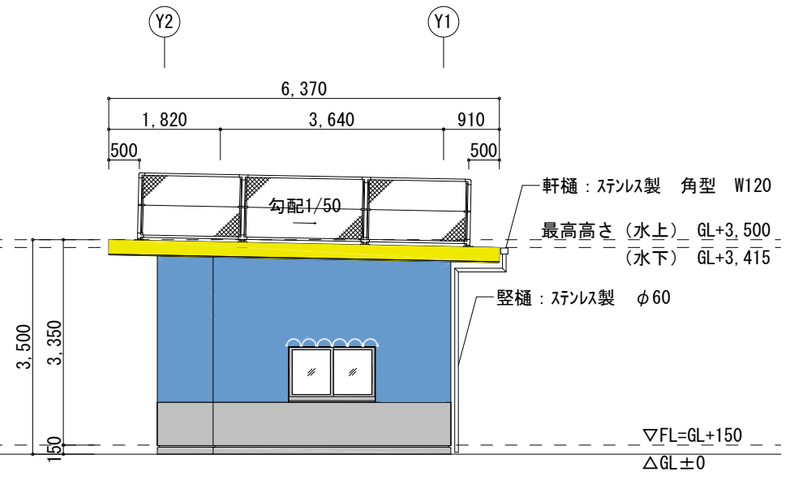

西側立面図　S=1/100

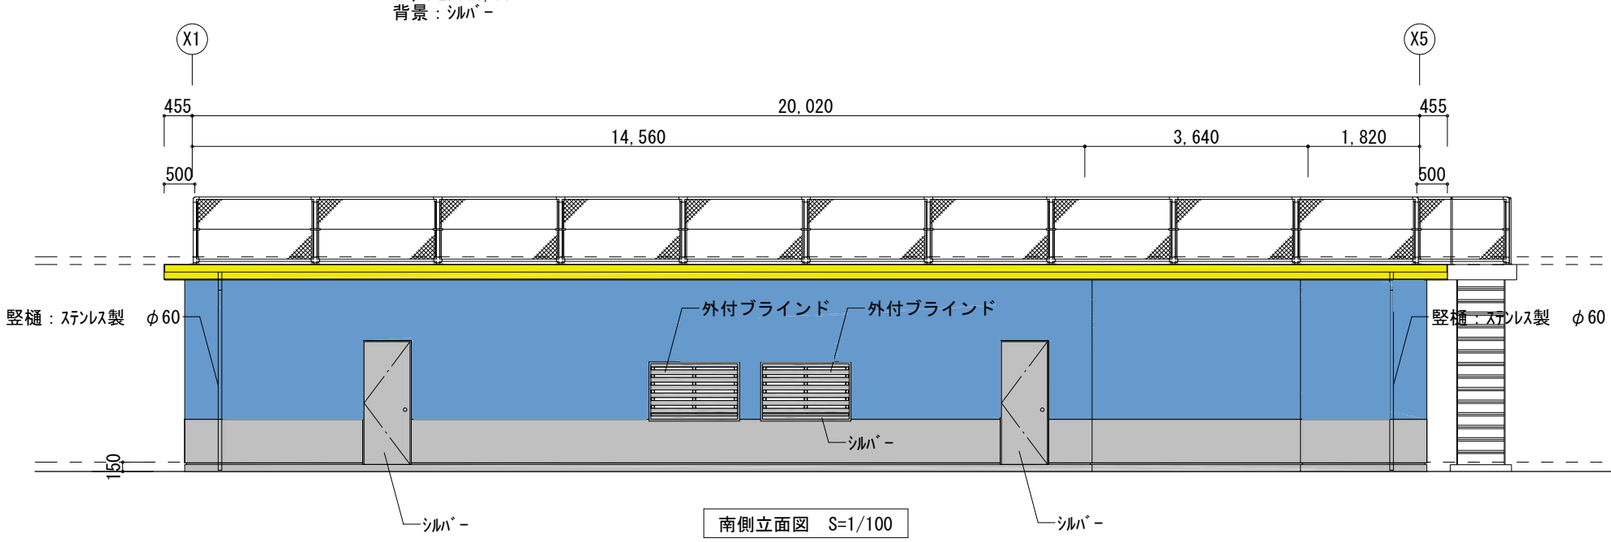

南側立面図　S=1/100

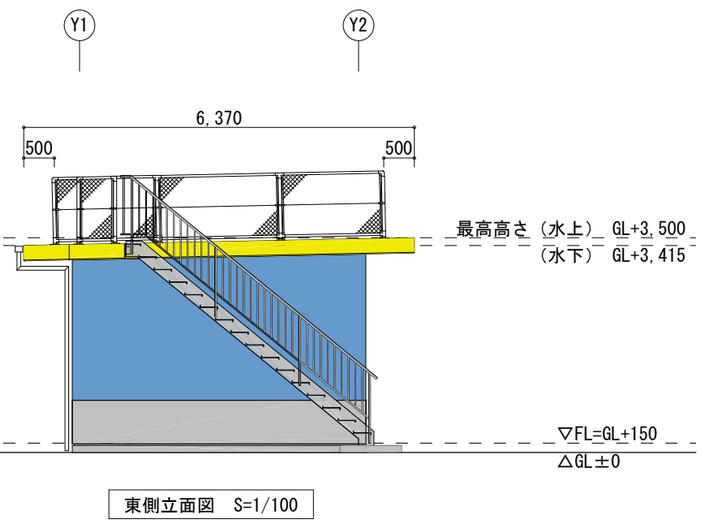

東側立面図　S=1/100

令和 8 年度	工事名	清水港海づり公園管理棟建築工事	図面名	外部仕上表・立面図	縮尺　S=1/100 令和８年７月	静岡市　都市局　建築部	決裁済	施設コードNo. 図　番	１５－１０１ Ａ－５－13