

追手町音羽町線 空間活用のお知らせ ～第8回協議会概要～

vol.3

第8回 追手町音羽町線 空間活用検討協議会の開催

日 時：平成31年4月26日（金） 13：30～14：40
 会 場：伝馬町報徳社 3階会議室
 参 加 者：地元自治会長、発展会長、静岡市等、計31名
 主な議題：（1）追手町音羽町線の空間デザインについて
 （2）工事の着手と今後の予定について



協議会の様子

（1）追手町音羽町線の空間デザインについて

＜景観形成のコンセプト＞

基本的な考え方

駿府城公園へ誘う路線として、
駿府城跡を感じさせる景観形成を
目指します。

景観形成の実施方針

お堀や石垣、水辺、緑が醸し出す歴史文化や風格を優先し、
整備する施設類は空間の中で主張せず、かつ駿府城跡という
場所にふさわしい高質的なデザイン、色彩を採用します。



翼櫓、東御門と葵舟



木材を使用した
東御門、東御門橋




追手町音羽町線



駿府城公園の石畳

＜整備計画イメージ＞

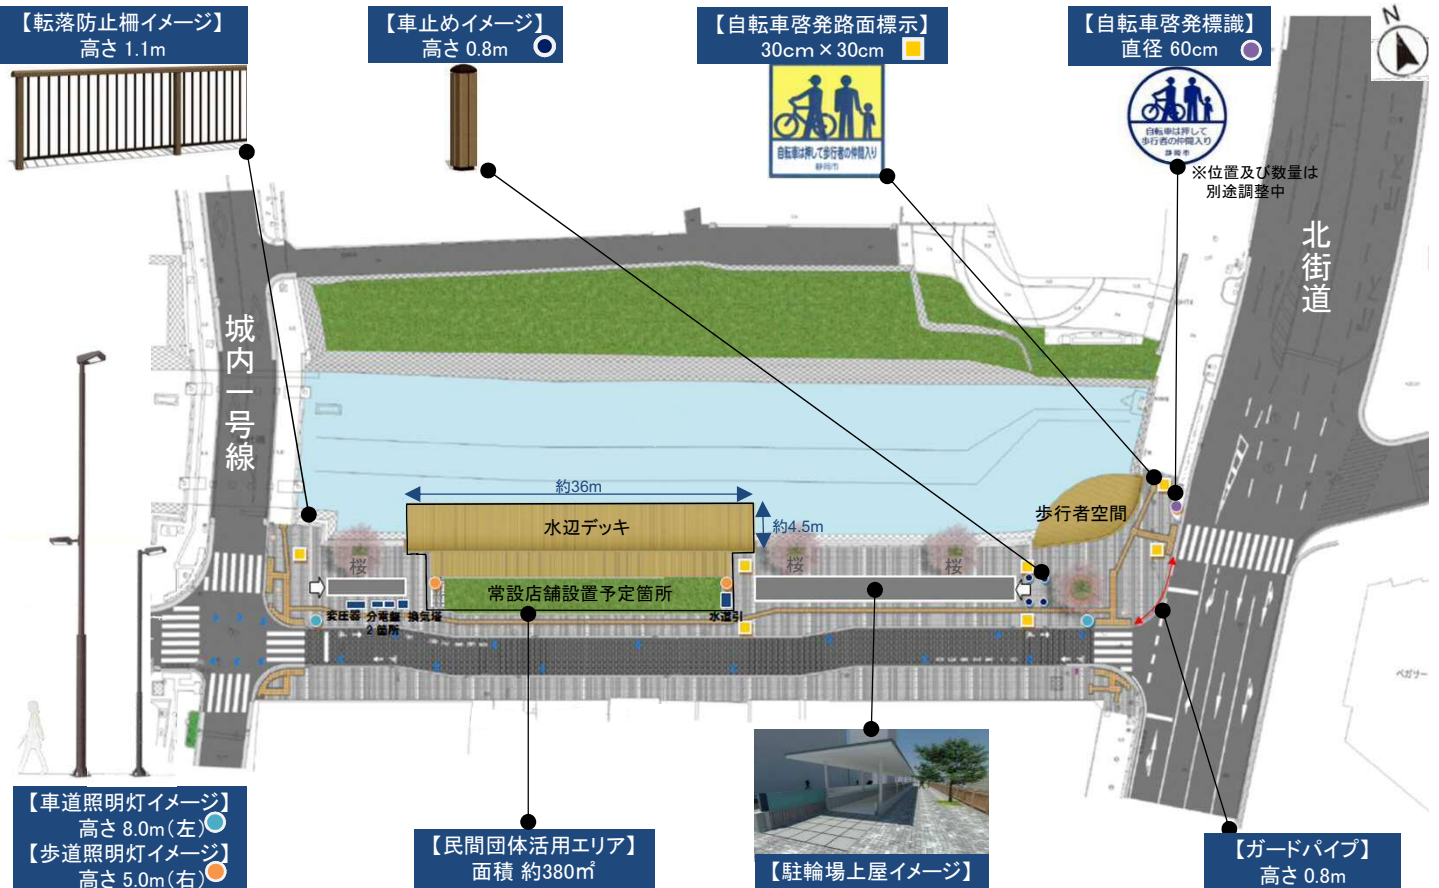

<車道・歩道舗装の空間デザインの方針について>

お堀

N

歩道舗装 デザインイメージ	車道舗装 デザインイメージ
<p>自然石風ブロック舗装</p> <ul style="list-style-type: none"> ・ 石垣、石畳の個々の自然石の表情に近いブロック舗装を採用し、歴史的景観に配慮。 ・ 色彩：グレー系 	<p>石畳風アスファルト型押し舗装</p> <ul style="list-style-type: none"> ・ 一般的なアスファルト舗装に目地の型を押し、表面を着色することで歴史的景観と調和した石畳風の舗装を形成。 ・ 色彩：グレー系


(2) 工事の着手と今後の予定について



水辺デッキの設置に向けて、お堀の水抜き作業が始まりました。

【工事現場の様子(5/16)】

水辺デッキ工事と今後の予定について

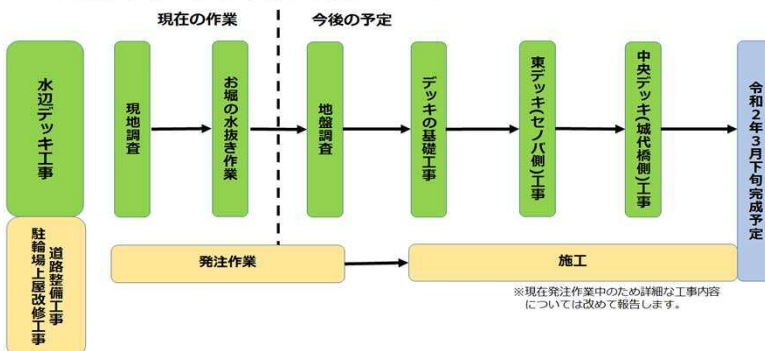

工事中は外堀沿いの歩道が通行止めになり、ご迷惑をおかけしますがご協力をお願いします。

◇お問い合わせ先◇

追手町音羽町線 空間活用検討協議会

事務局: 静岡市 都市局 都市計画部 都市計画課

〒420-8602 静岡市葵区追手町5番1号 Tel.054-221-1406 Fax.054-221-1117