


# 静岡市 地区計画 位置図 No.1

令和6年8月時点




# 静岡市 地区計画 位置図 No.2

令和6年8月時点

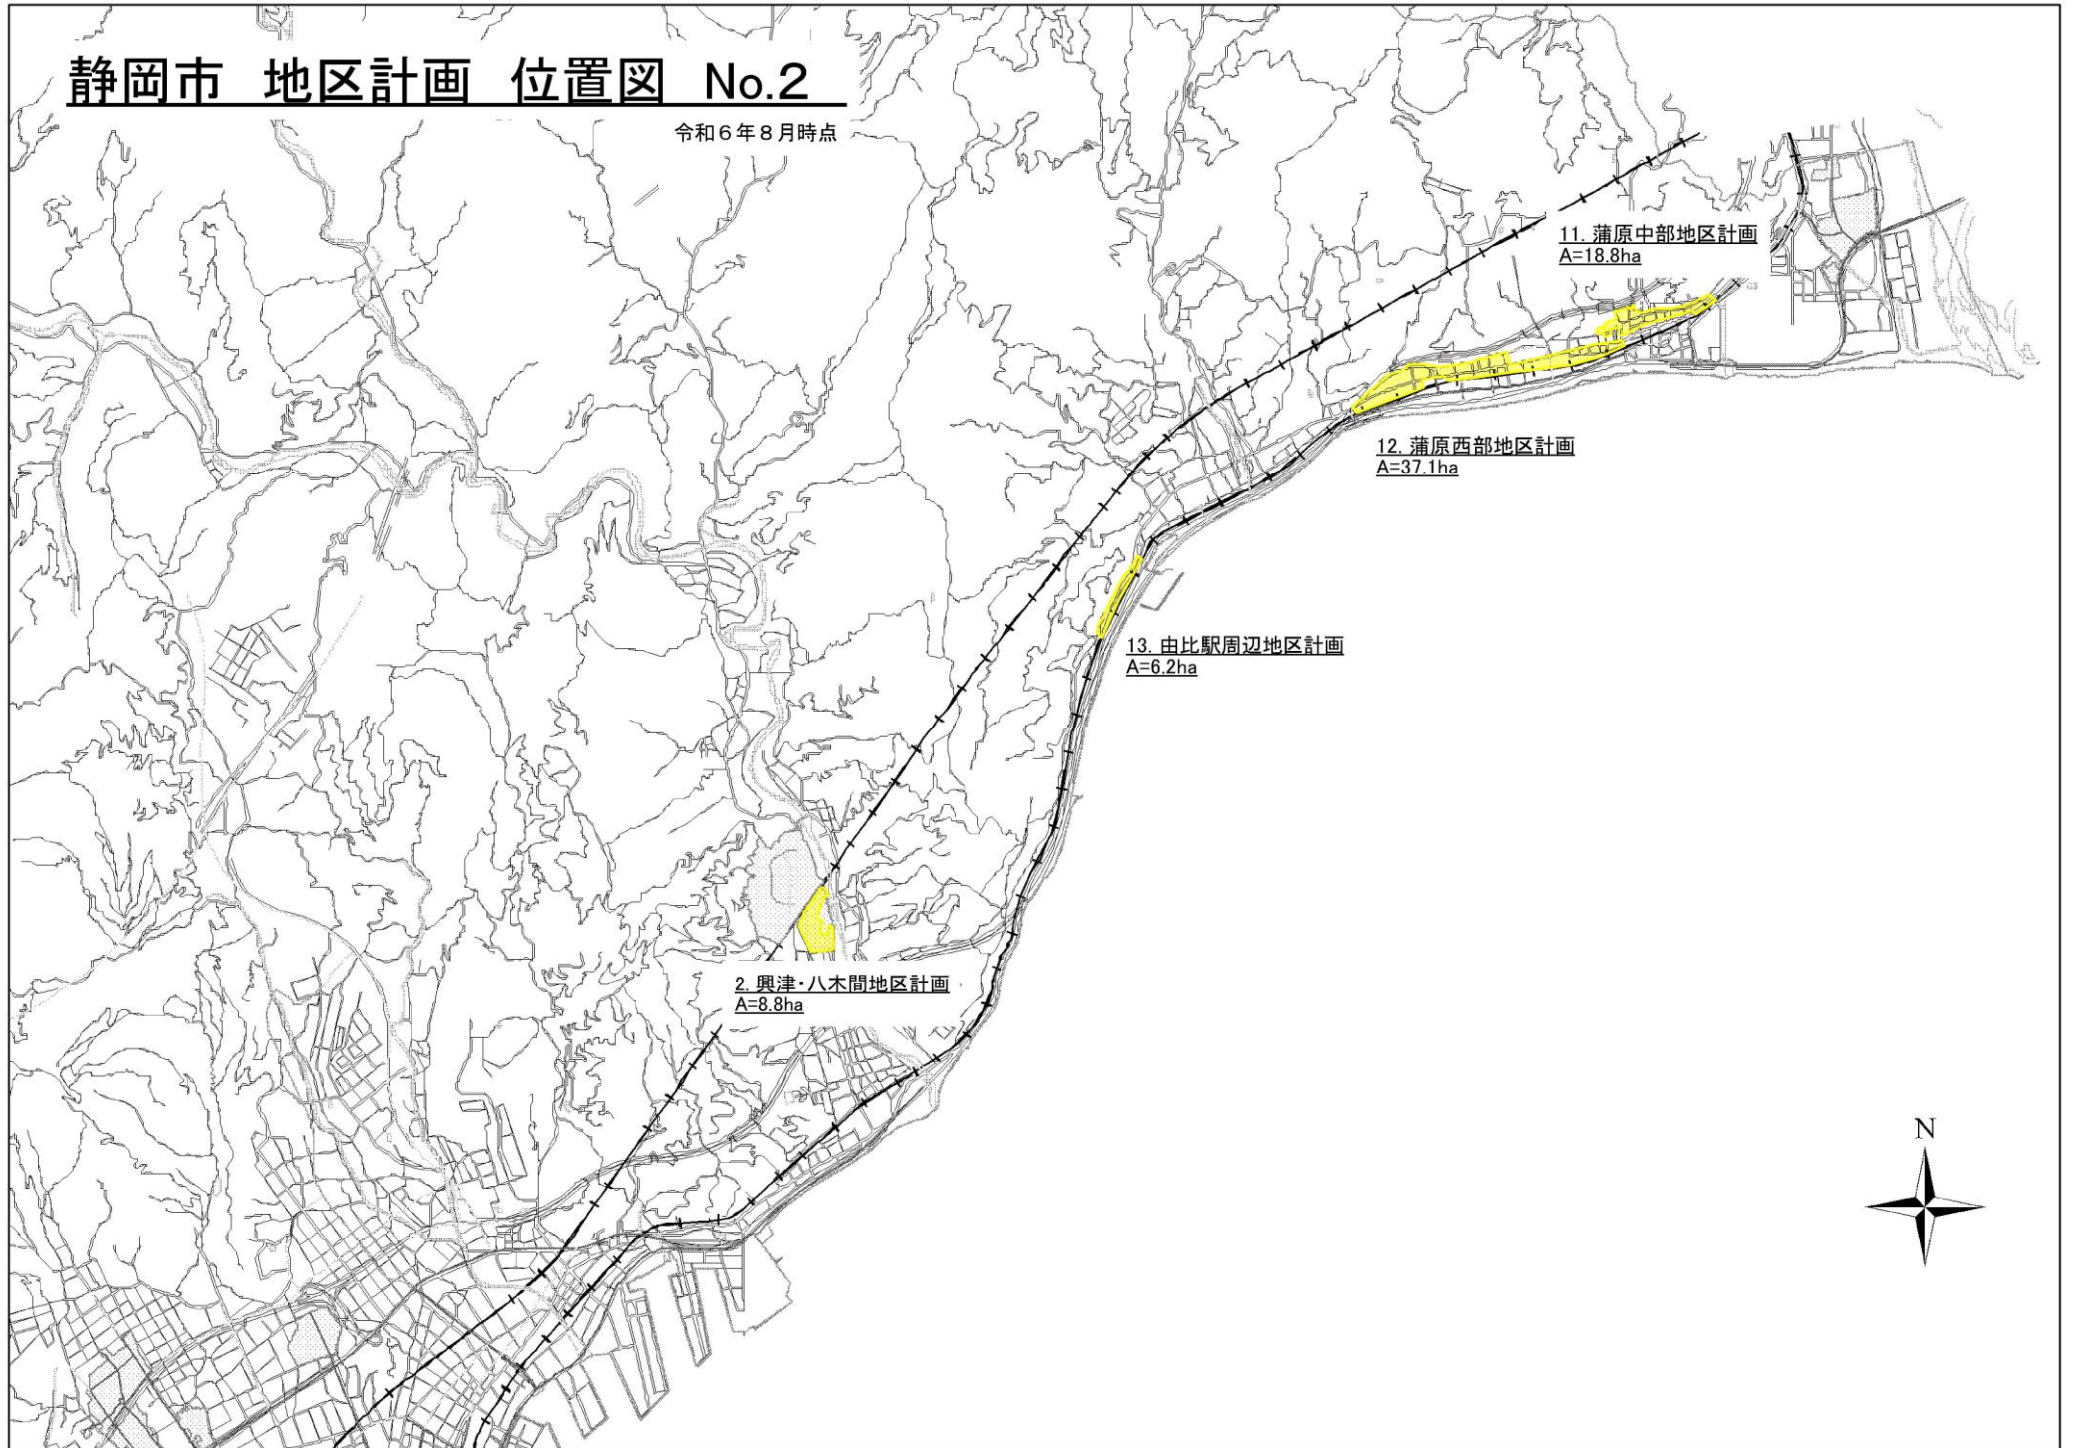

# 静岡市 地区計画 位置図 No.3

令和6年8月時点

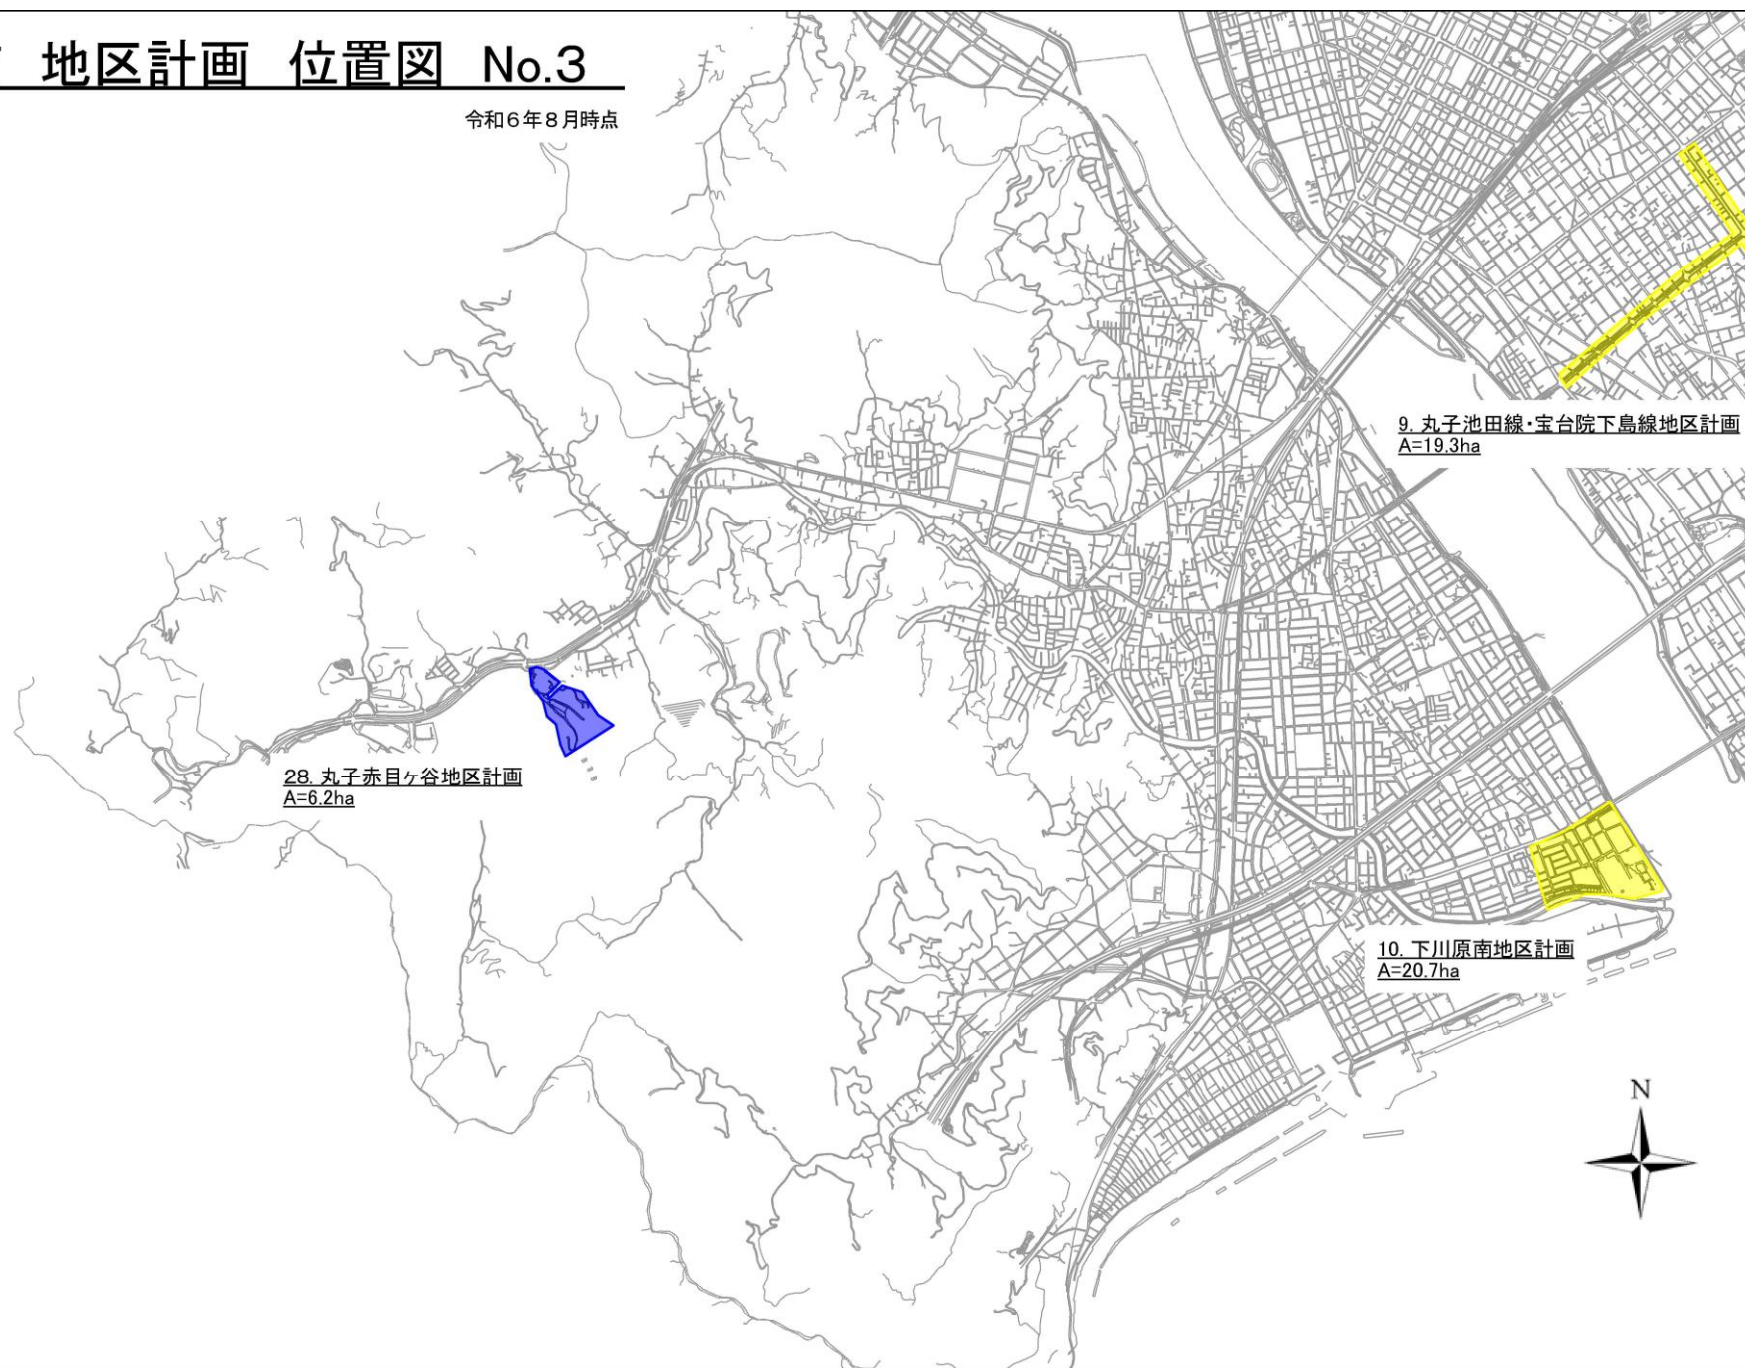

28. 丸子赤目ヶ谷地区計画  
A=6.2ha

9. 丸子池田線・宝台院下島線地区計画  
A=19.3ha

10. 下川原南地区計画  
A=20.7ha