



河川台帳	河川名	図面名称	縮尺	水系区分	水系名	指定年月日	河川延長	流域面積	起 点	終 点
	大正寺沢川	流域図	1:10,000	二級河川	巴川	平成17年5月16日	1,600m	0.65km ²	左岸：静岡市駿河区大谷5899番地先 右岸：静岡市駿河区大谷5879番地先	大谷川放水路への合流点

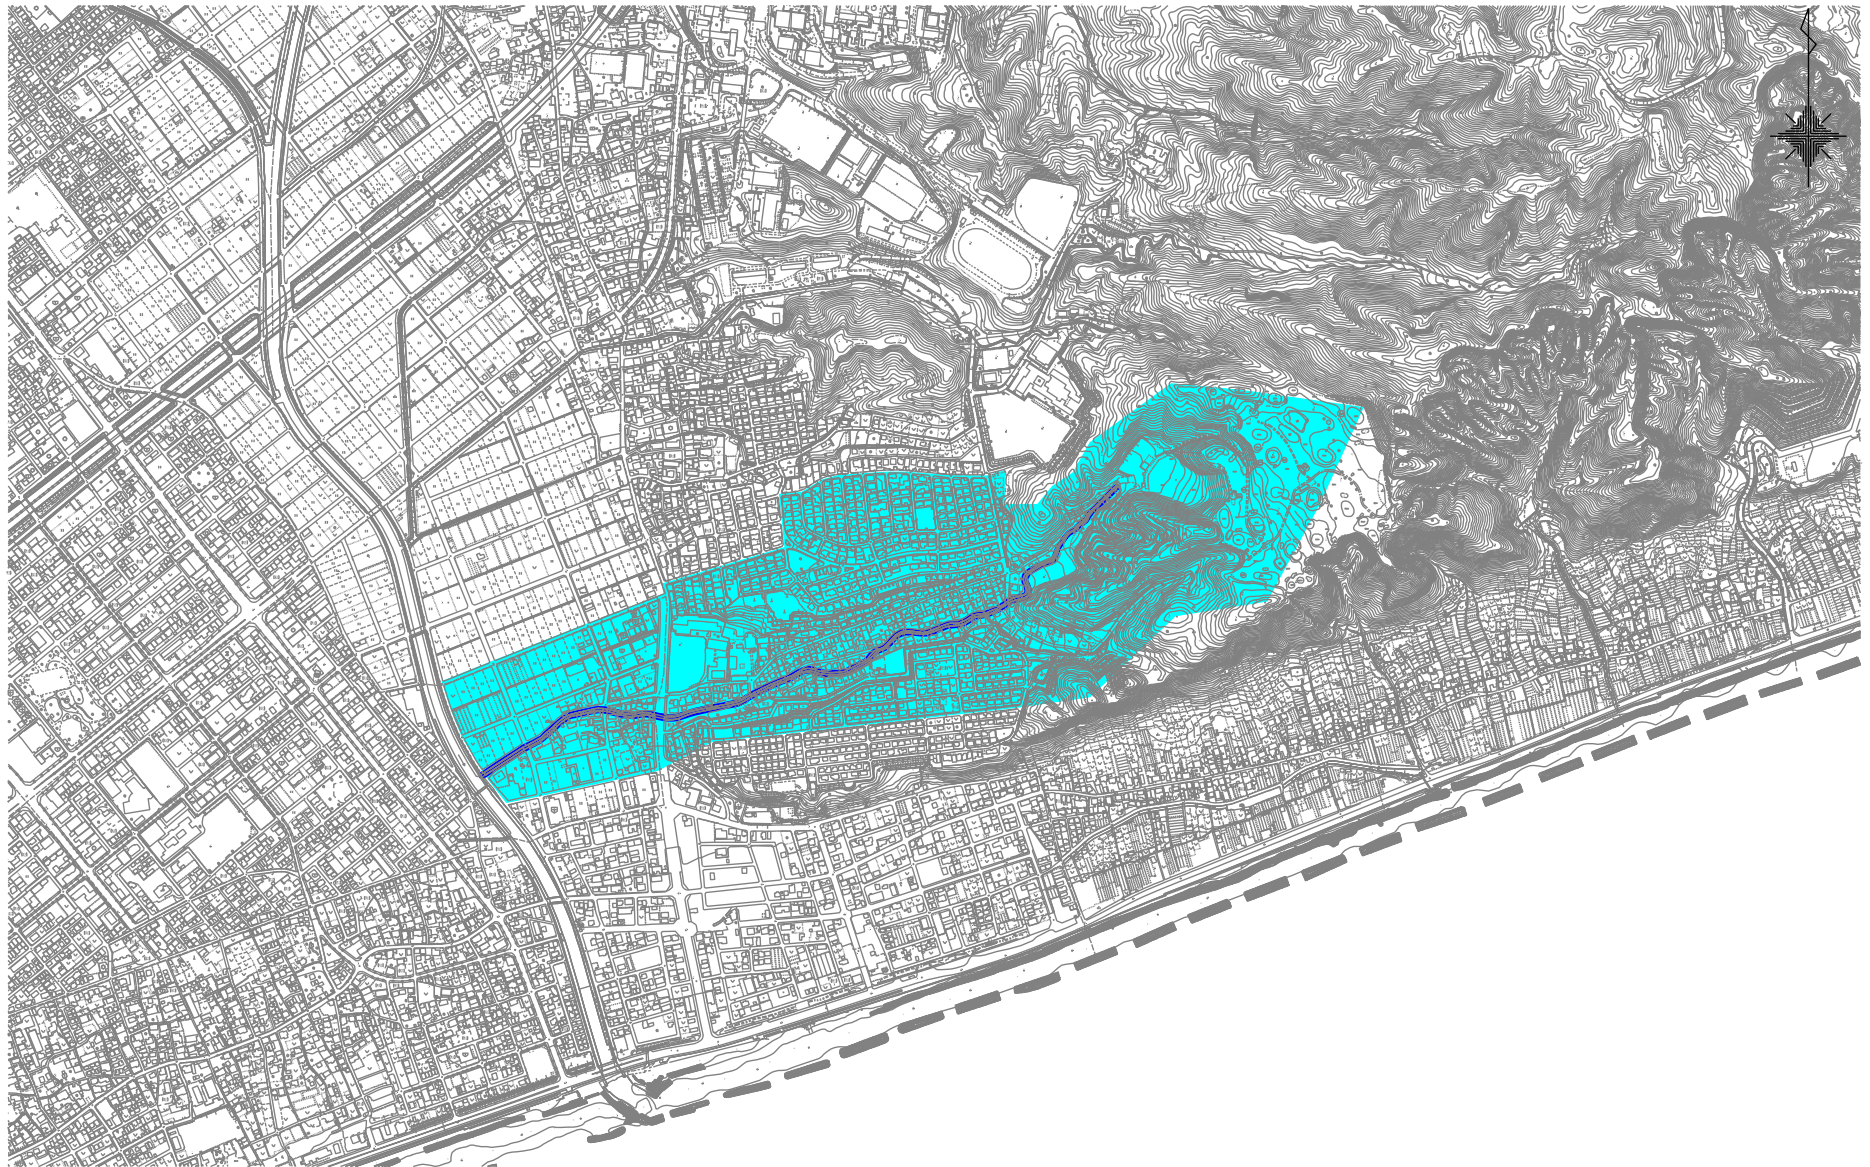

平成三十一年三月調整

河川台帳	河川名	図面名称	縮尺	水系区分	水系名	指定年月日	河川延長	流域面積	起 点	終 点
		大正寺沢川	河川区域図	1:1000	二級	巴川	平成17年5月16日	1,46m	0.65km ²	左岸 静岡市駿河区大谷5899番地 右岸 静岡市駿河区大谷5879番地


静岡市駿河区

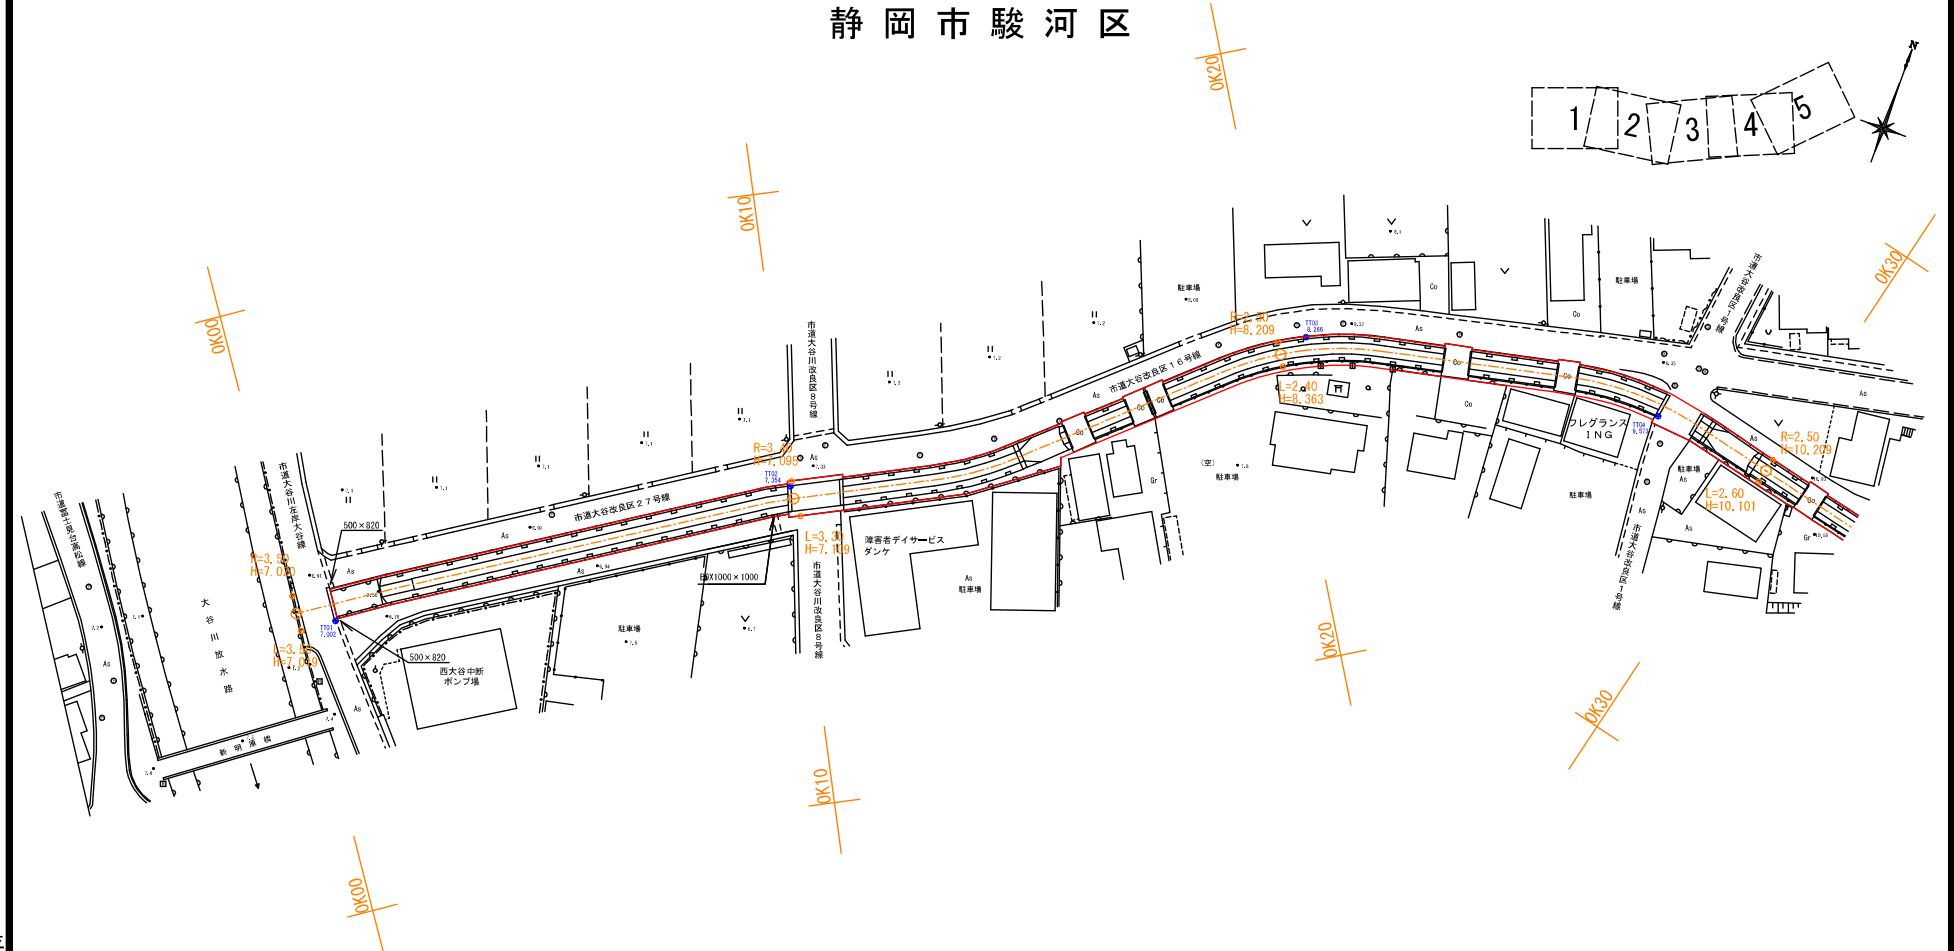

平成三十一年 三月調整

河川台帳	河川名	図面名称	縮尺	水系区分	水系名	指定年月日	河川延長	流域面積	起 点	終 点
	大正寺沢川	河川区域図	1:1000	二級	巴川	平成17年5月16日	1,46m	0.65km ²	左岸 静岡市駿河区大谷5899番地 右岸 静岡市駿河区大谷5879番地	大谷川放水路への合流点


静岡市駿河区

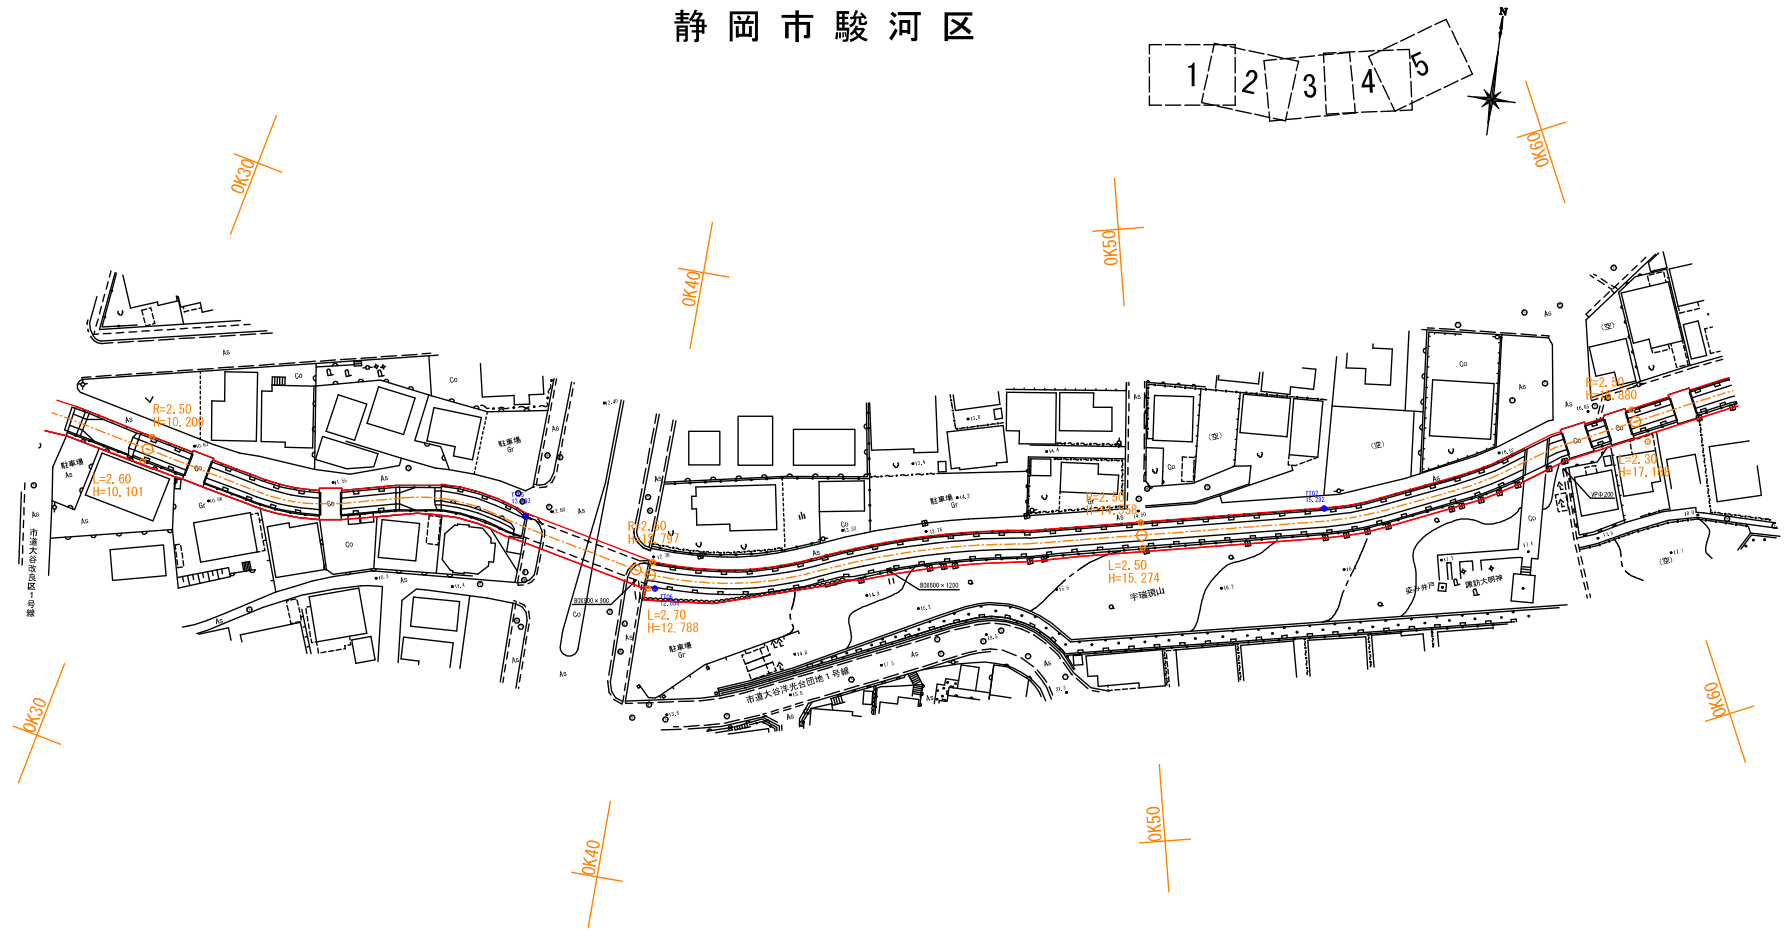

平成三十一年 三月調整


河川台帳	河川名	図面名称	縮尺	水系区分	水系名	指定年月日	河川延長	流域面積	起 点	終 点
		大正寺沢川	河川区域図	1:1000	二級	巴川	平成17年5月16日	1,46m	0.65km ²	左岸 静岡市駿河区大谷5899番地 右岸 静岡市駿河区大谷5879番地

静岡市駿河区

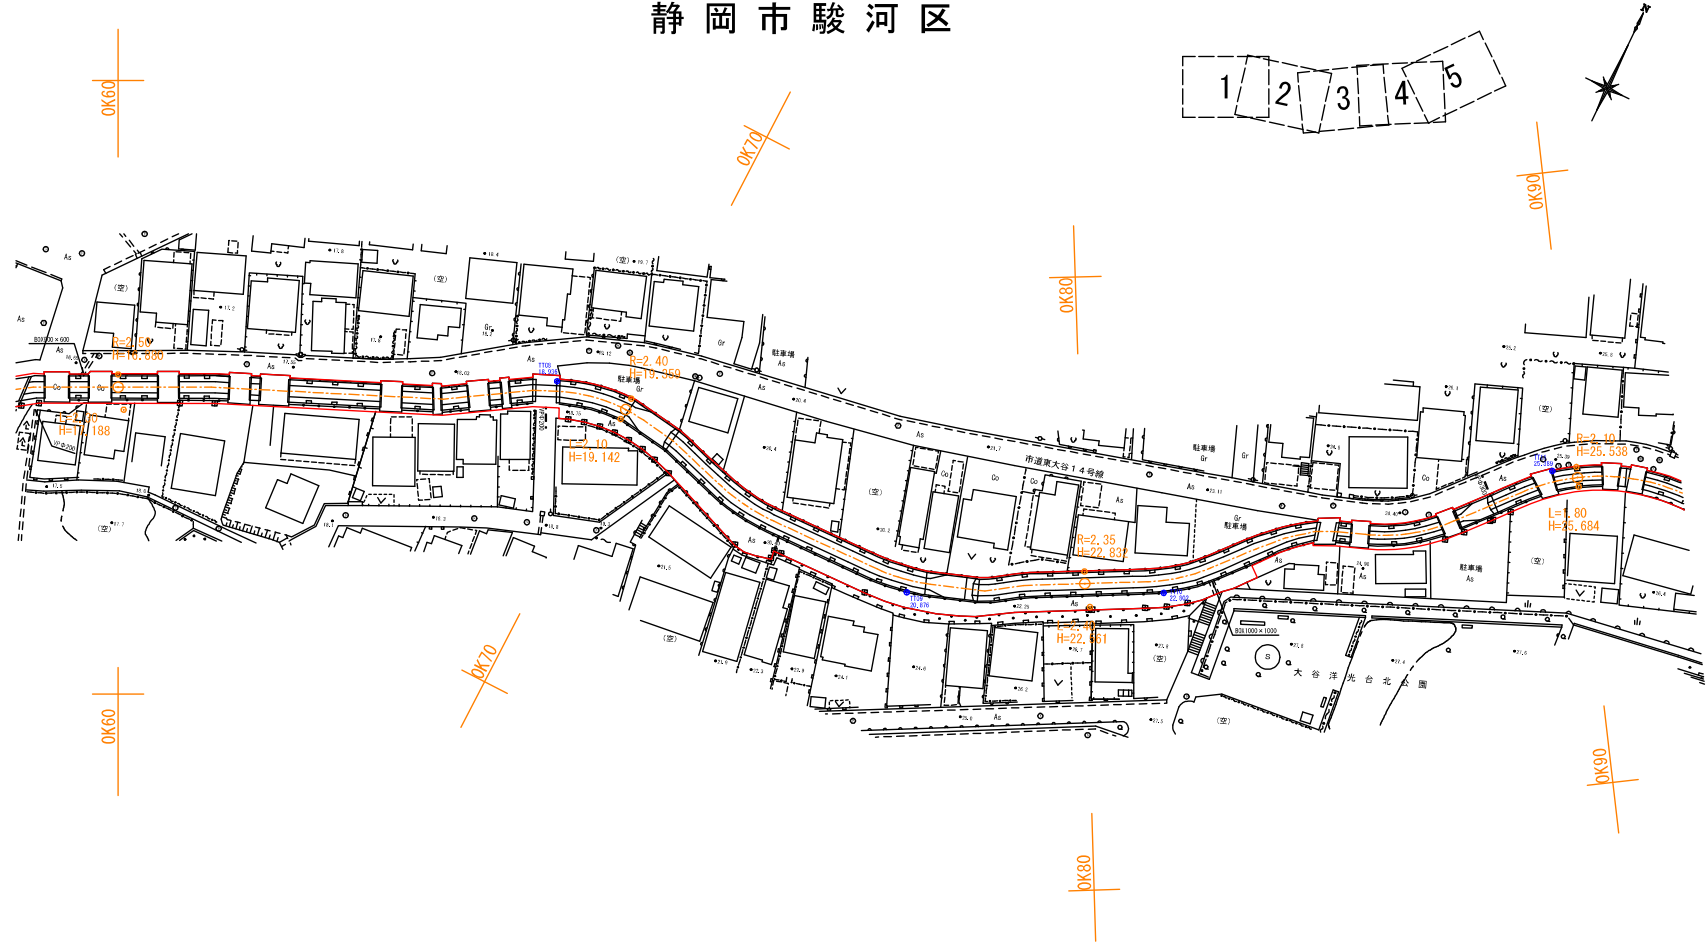


河川台帳	河川名	図面名称	縮尺	水系区分	水系名	指定年月日	河川延長	流域面積	起 点	終 点
	大正寺沢川	河川区域図	1:1000	二級	巴川	平成17年5月16日	1,46m	0.65km ²	左岸 静岡市駿河区大谷5899番地 右岸 静岡市駿河区大谷5879番地	大谷川放水路への合流点

静岡市駿河区

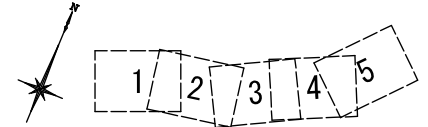


河川台帳	河川名	図面名称	縮尺	水系区分	水系名	指定年月日	河川延長	流域面積	起 点	終 点
		大正寺沢川	河川区域図	1:1000	二級	巴川	平成17年5月16日	1,46m	0.65km ²	左岸 静岡市駿河区大谷5899番地 右岸 静岡市駿河区大谷5879番地

静岡市駿河区

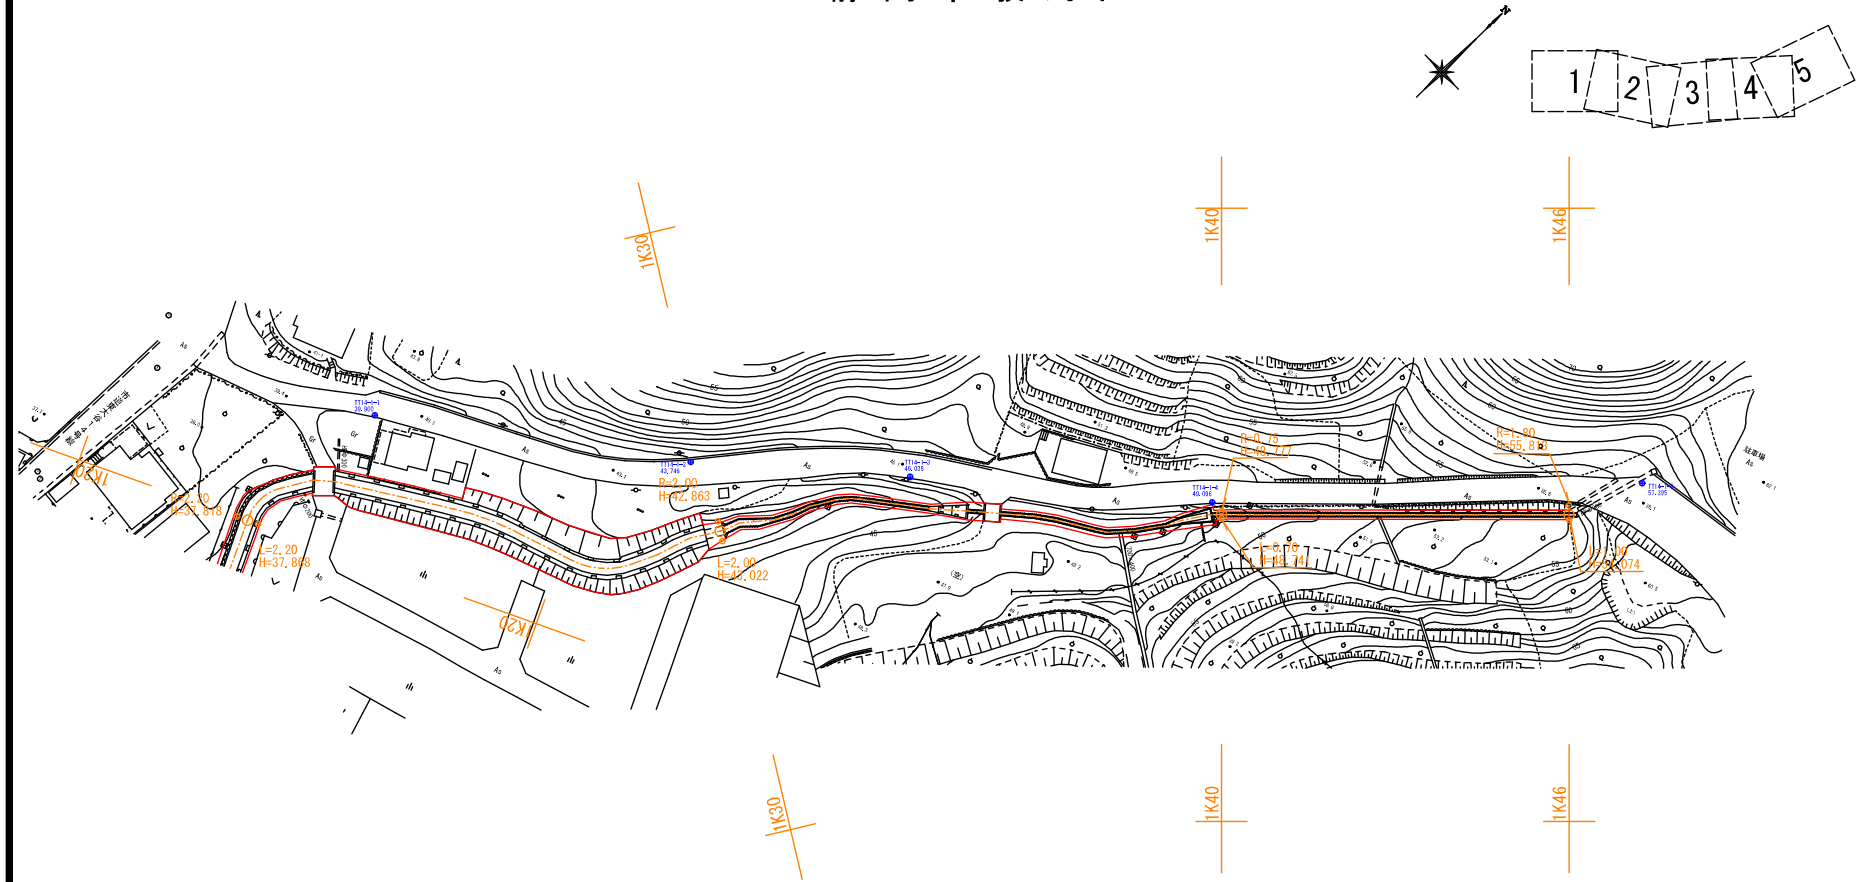

平成三十一年 三月調整

河川台帳	河川名	図面名称	縮尺	水系区分	水系名	指定年月日	河川延長	流域面積	起 点	終 点
	大正寺沢川	縦断面図	V=1:200 H=1:1000	二級	巴川	平成17年5月16日	1,46m	0.65km ²	左岸 静岡市駿河区大谷5899番地 右岸 静岡市駿河区大谷5879番地	二級河川巴川への合流点

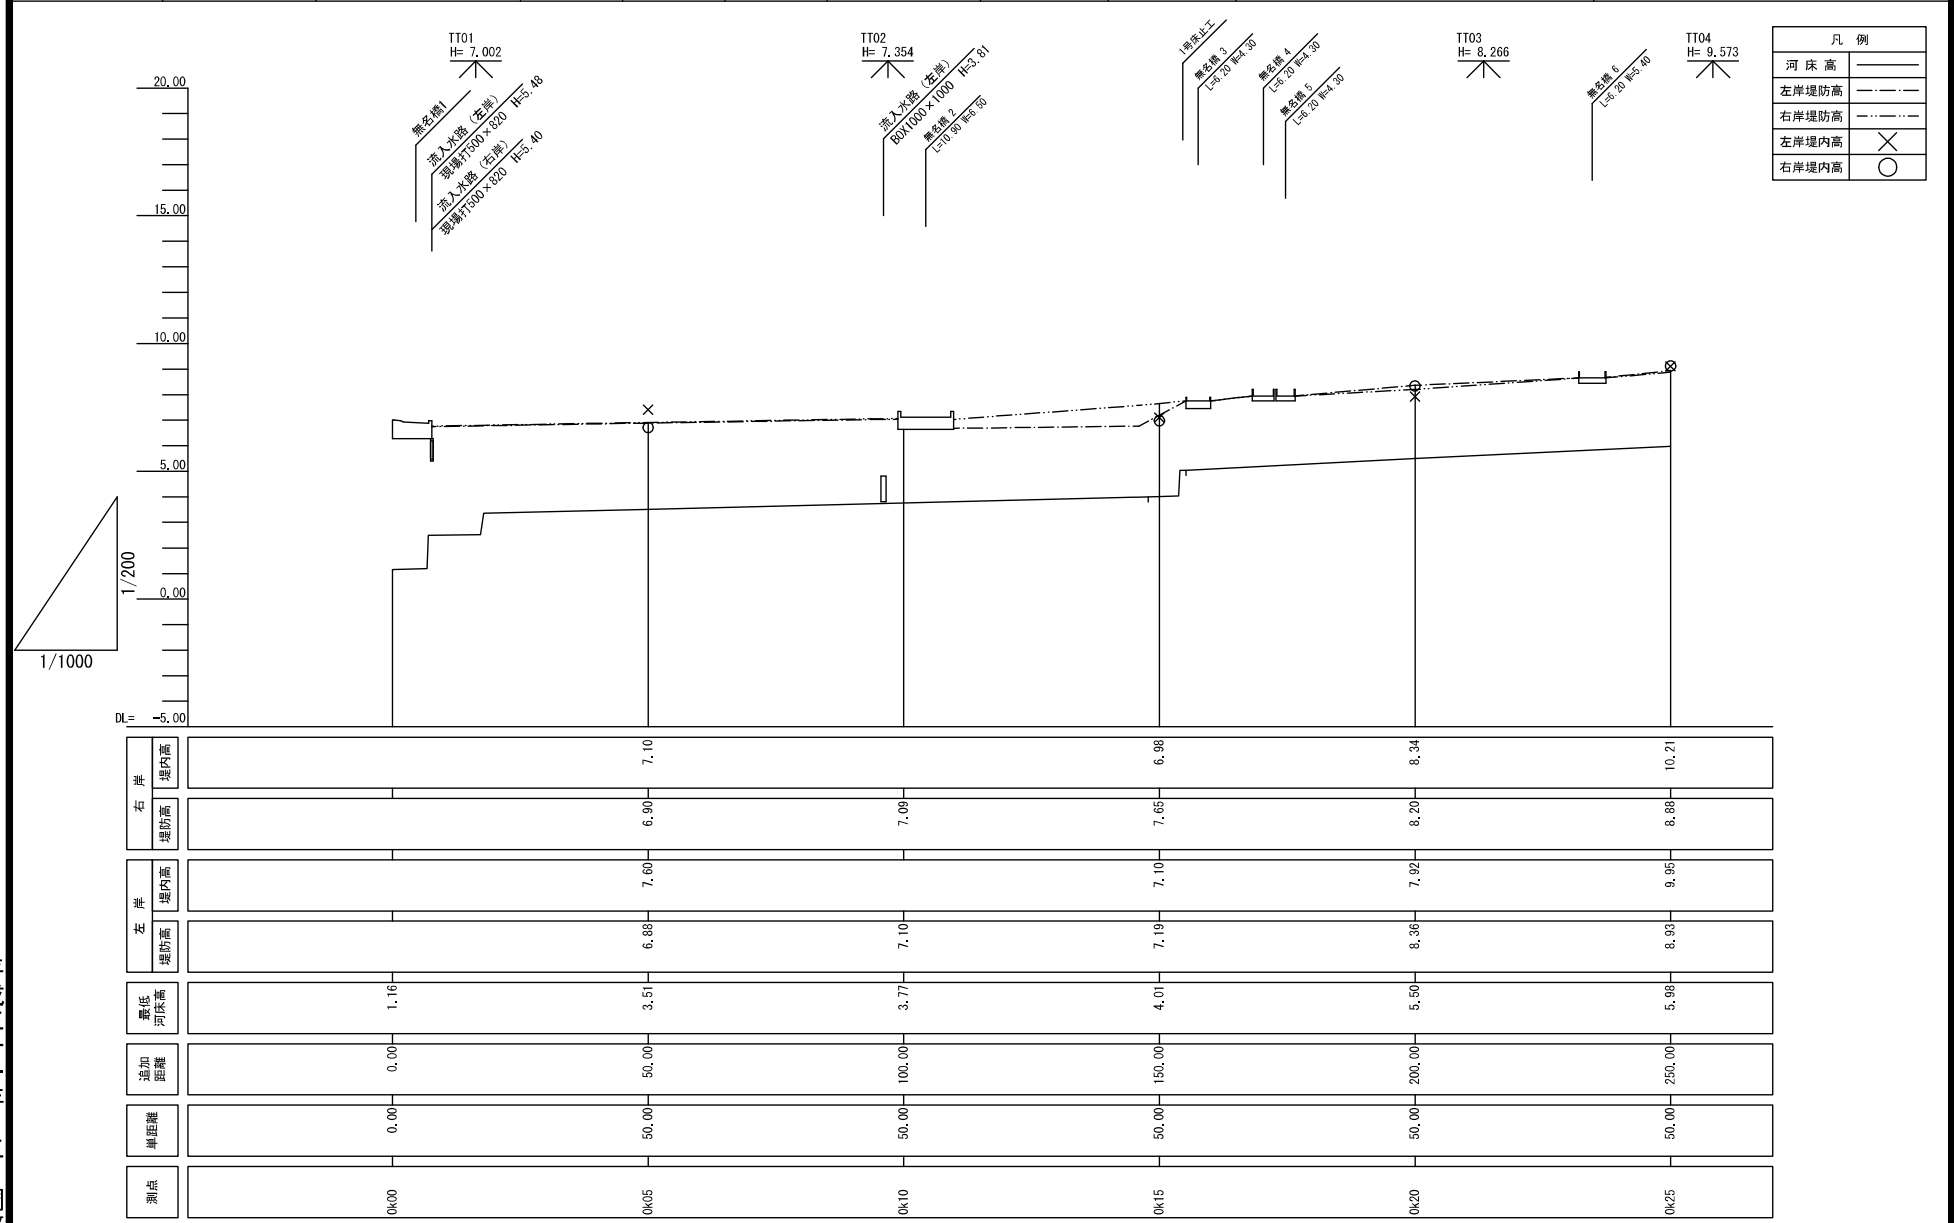


凡 例	
河床高	———
左岸堤防高	———
右岸堤防高	———
左岸堤内高	⊗
右岸堤内高	○

右岸	堤内高		7.10		6.98	8.34	10.21
	堤防高		6.90	7.08	7.65	8.20	8.88
左岸	堤内高		7.60		7.10	7.92	9.95
	堤防高		6.88	7.10	7.19	8.36	8.93
最低河床高		1.16	3.51	3.77	4.01	5.50	5.98
追加距離		0.00	50.00	100.00	150.00	200.00	250.00
岸距離		0.00	50.00	50.00	50.00	50.00	50.00
測点		0k00	0k05	0k10	0k15	0k20	0k25

平成三十一年 三月調整


大正寺沢川 縦断面図

河川台帳	河川名	図面名称	縮尺	水系区分	水系名	指定年月日	河川延長	流域面積	起 点	終 点
	大正寺沢川	縦断面図	V=1:200 H=1:1000	二級	巴川	平成17年5月16日	1,46m	0.65km ²	左岸 静岡市駿河区大谷5899番地 右岸 静岡市駿河区大谷5879番地	二級河川巴川への合流点

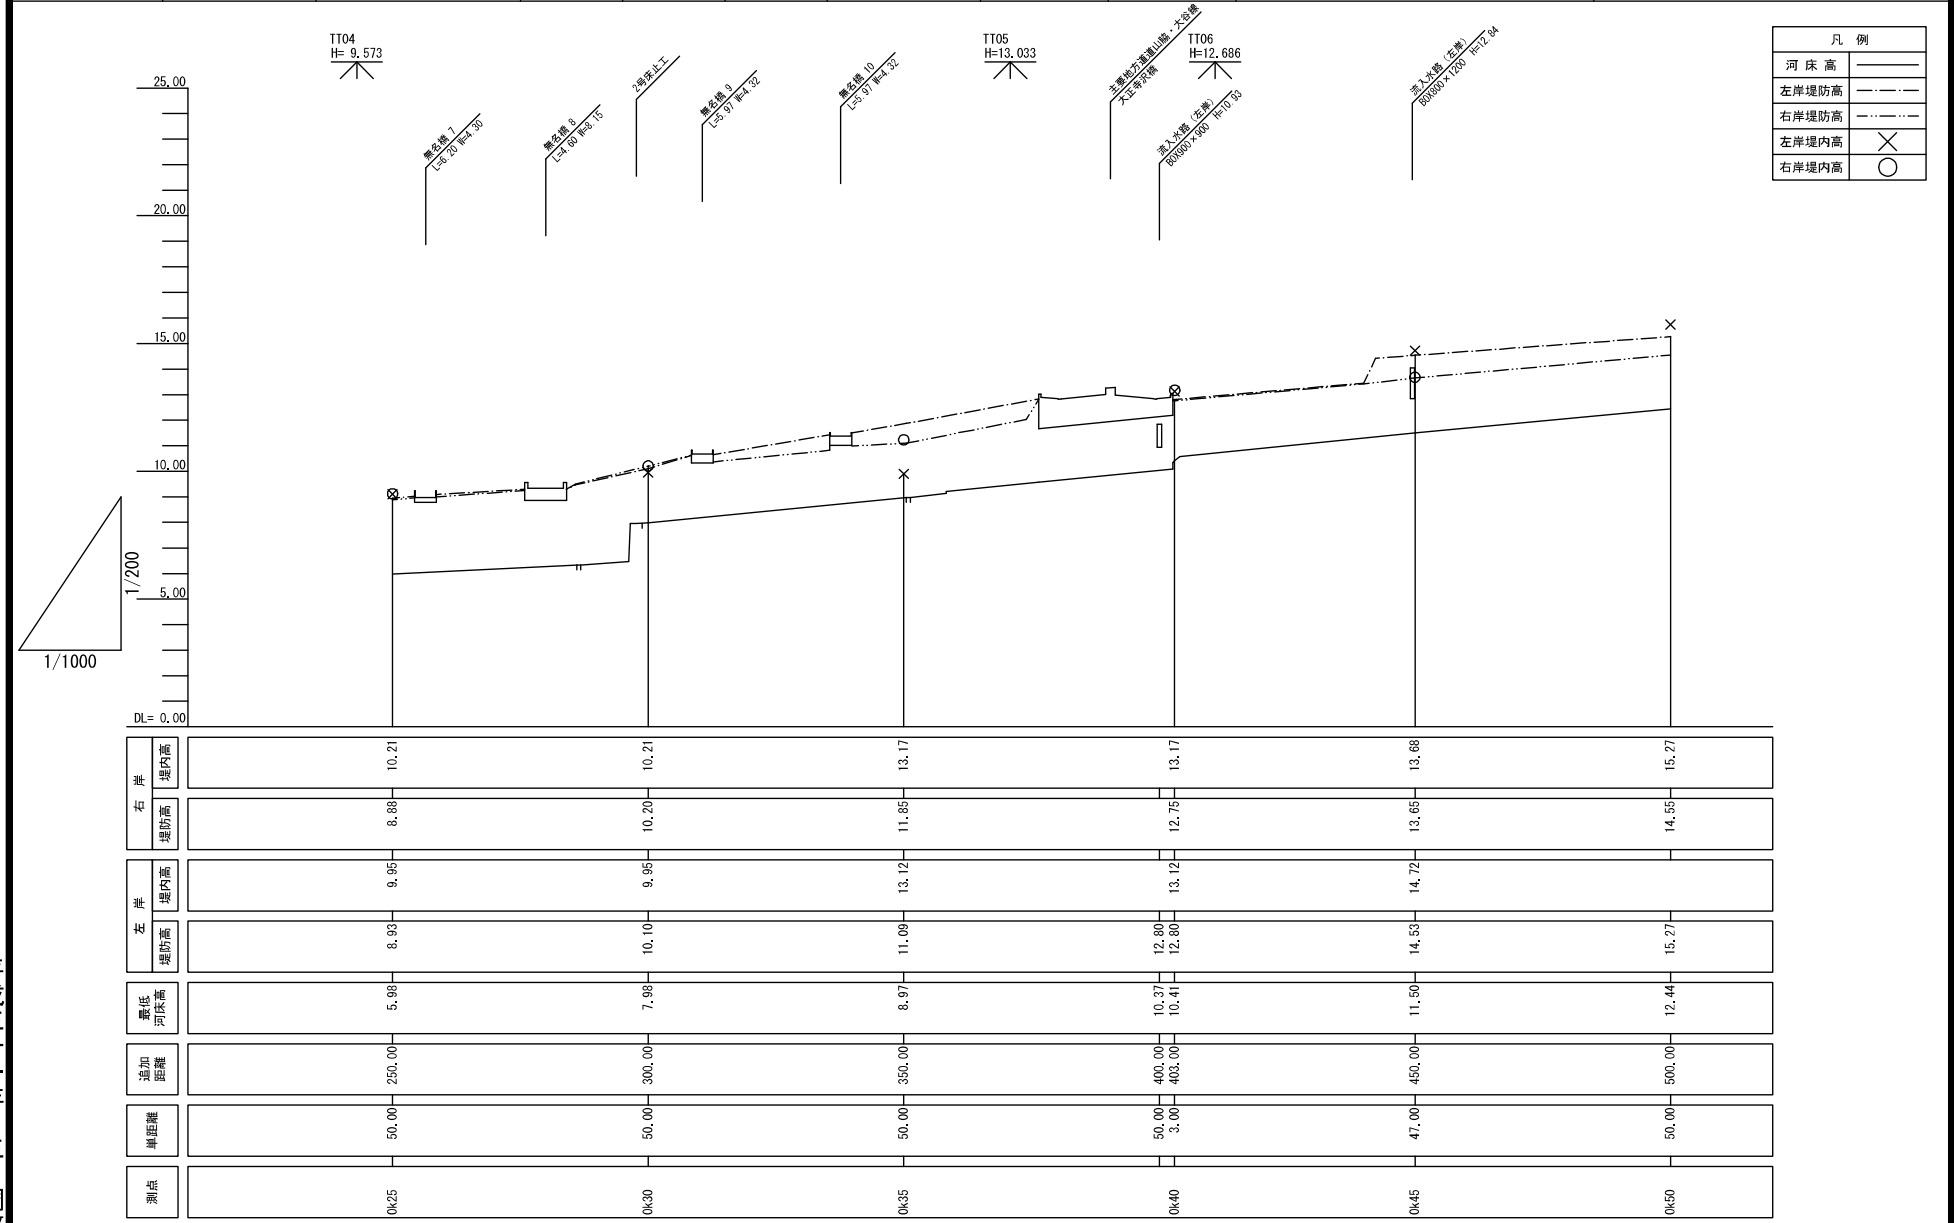

平成三十一年 三月調整


河川台帳	河川名	図面名称	縮尺	水系区分	水系名	指定年月日	河川延長	流域面積	起点	終点
	大正寺沢川	縦断面図	V=1:200 H=1:1000	二級	巴川	平成17年5月16日	1,46m	0.65km ²	左岸 静岡市駿河区大谷5899番地 右岸 静岡市駿河区大谷5879番地	二級河川巴川への合流点

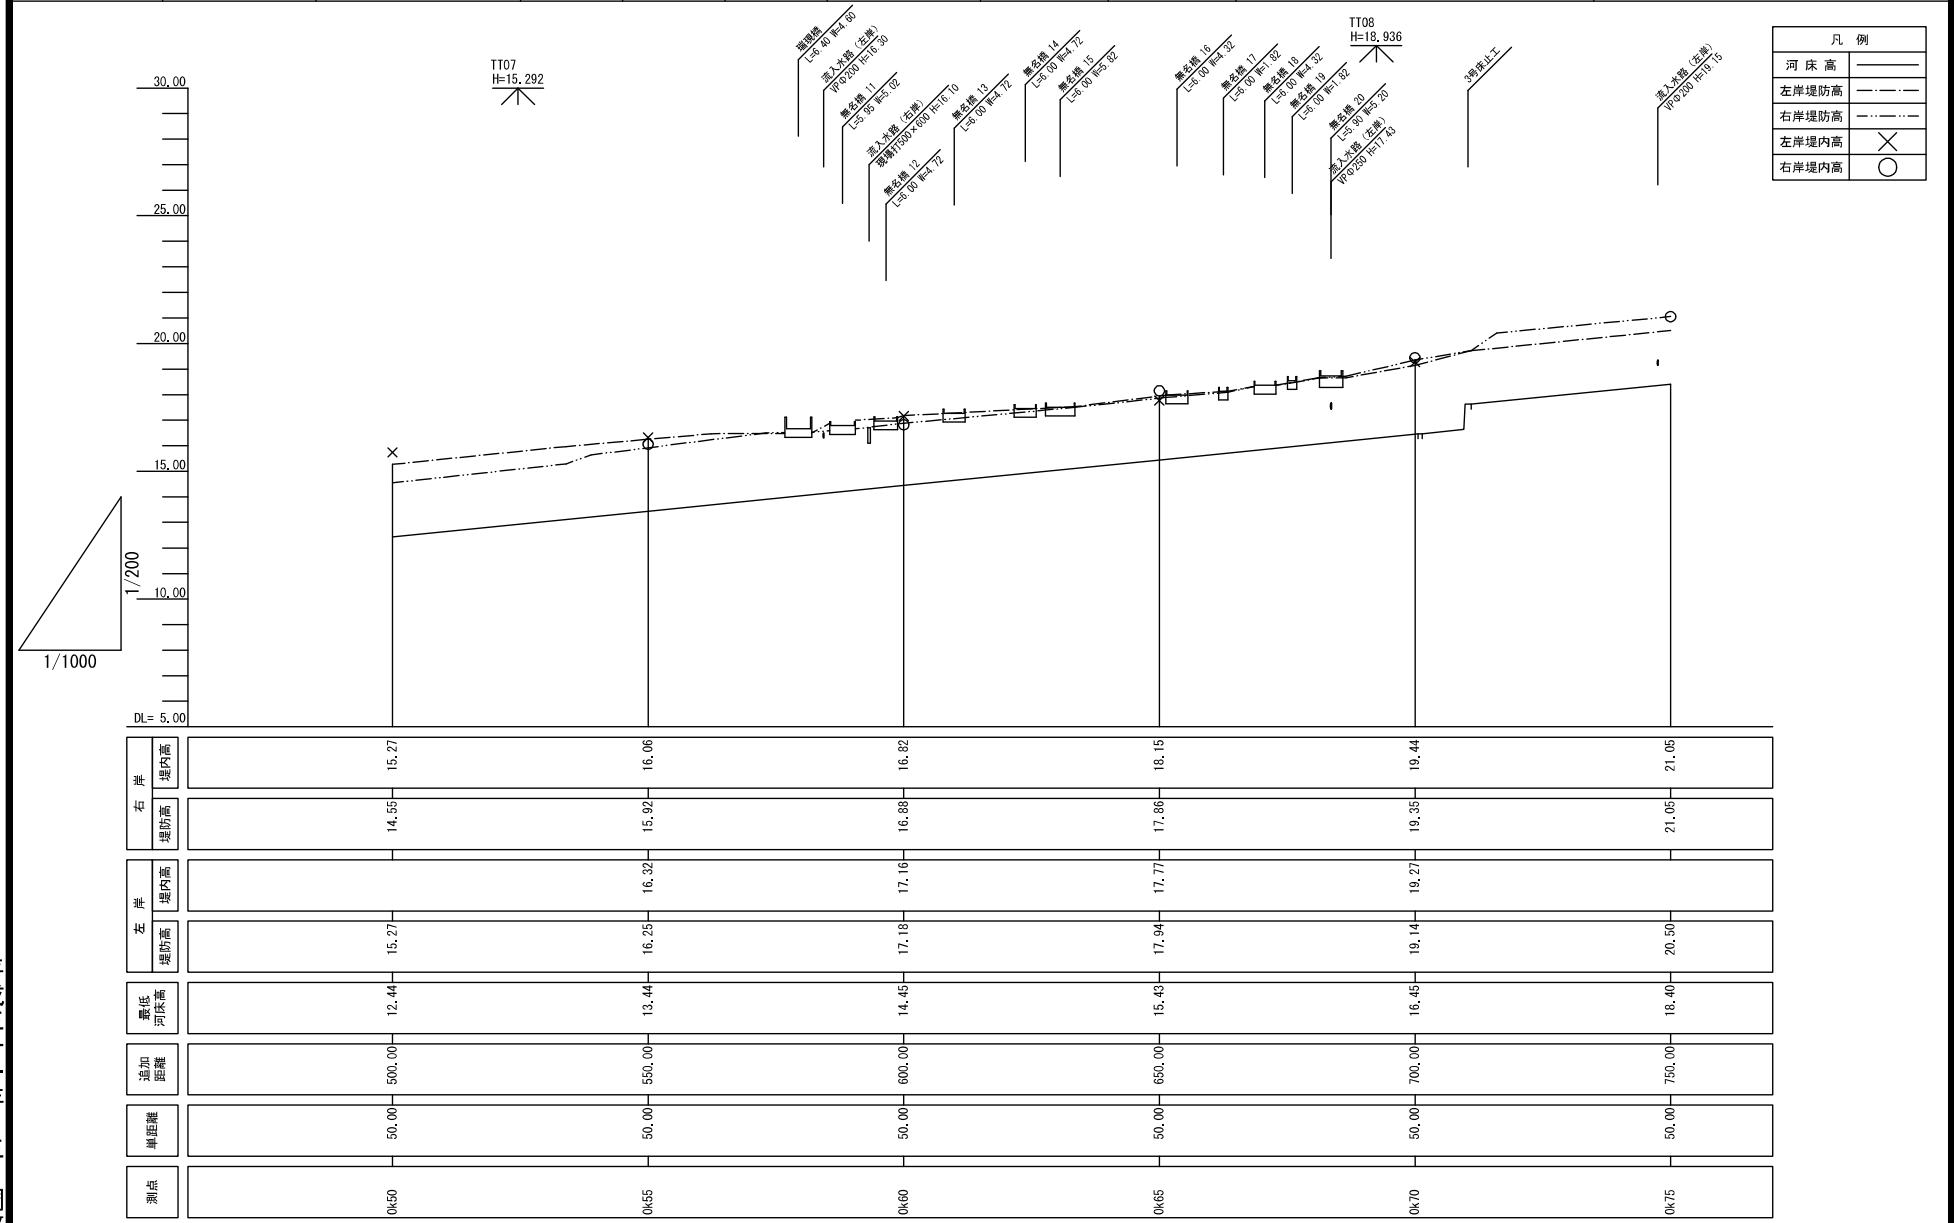

凡例	
河床高	——
左岸堤防高	— · — · —
右岸堤防高	- - - - -
左岸堤内高	×
右岸堤内高	○

平成三十一年 三月調整

河川台帳	河川名	図面名称	縮尺	水系区分	水系名	指定年月日	河川延長	流域面積	起 点	終 点
	大正寺沢川	縦断面図	V=1:200 H=1:1000	二級	巴川	平成17年5月16日	1.46m	0.65km ²	左岸 静岡市駿河区大谷5899番地 右岸 静岡市駿河区大谷5879番地	二級河川巴川への合流点

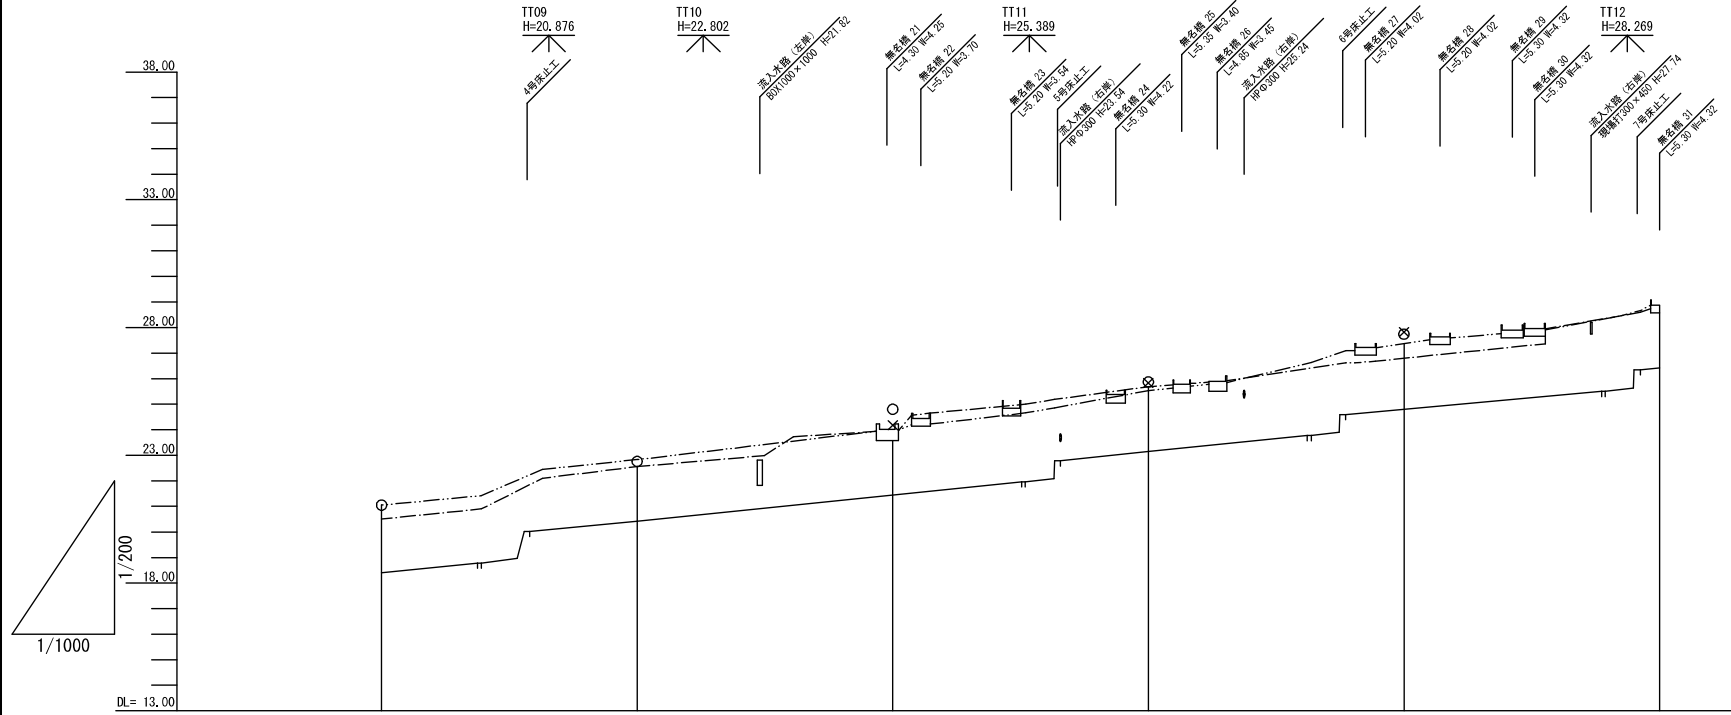


凡 例	
河床高	——
左岸堤防高	— · — · —
右岸堤防高	- - - - -
左岸堤内高	⊗
右岸堤内高	○

右岸	堤内高	21.05	22.76	24.80	25.87	27.74
	堤防高	21.05	22.83		25.53	27.36
左岸	堤内高			24.18	25.83	27.82
	堤防高	20.50	22.56		25.68	28.79
最低河床高		18.40	20.42	21.44	23.15	24.79
追加距離		750.00	800.00	850.00	900.00	950.00
岸距離		50.00	50.00	50.00	50.00	50.00
測点		0k75	0k80	0k85	0k90	0k95

平成三十一年 三月調整

河川台帳	河川名	図面名称	縮尺	水系区分	水系名	指定年月日	河川延長	流域面積	起点	終点
	大正寺沢川	縦断面図	V=1:200 H=1:1000	二級	巴川	平成17年5月16日	1,46m	0.65km ²	左岸 静岡市駿河区大谷5899番地 右岸 静岡市駿河区大谷5879番地	二級河川巴川への合流点

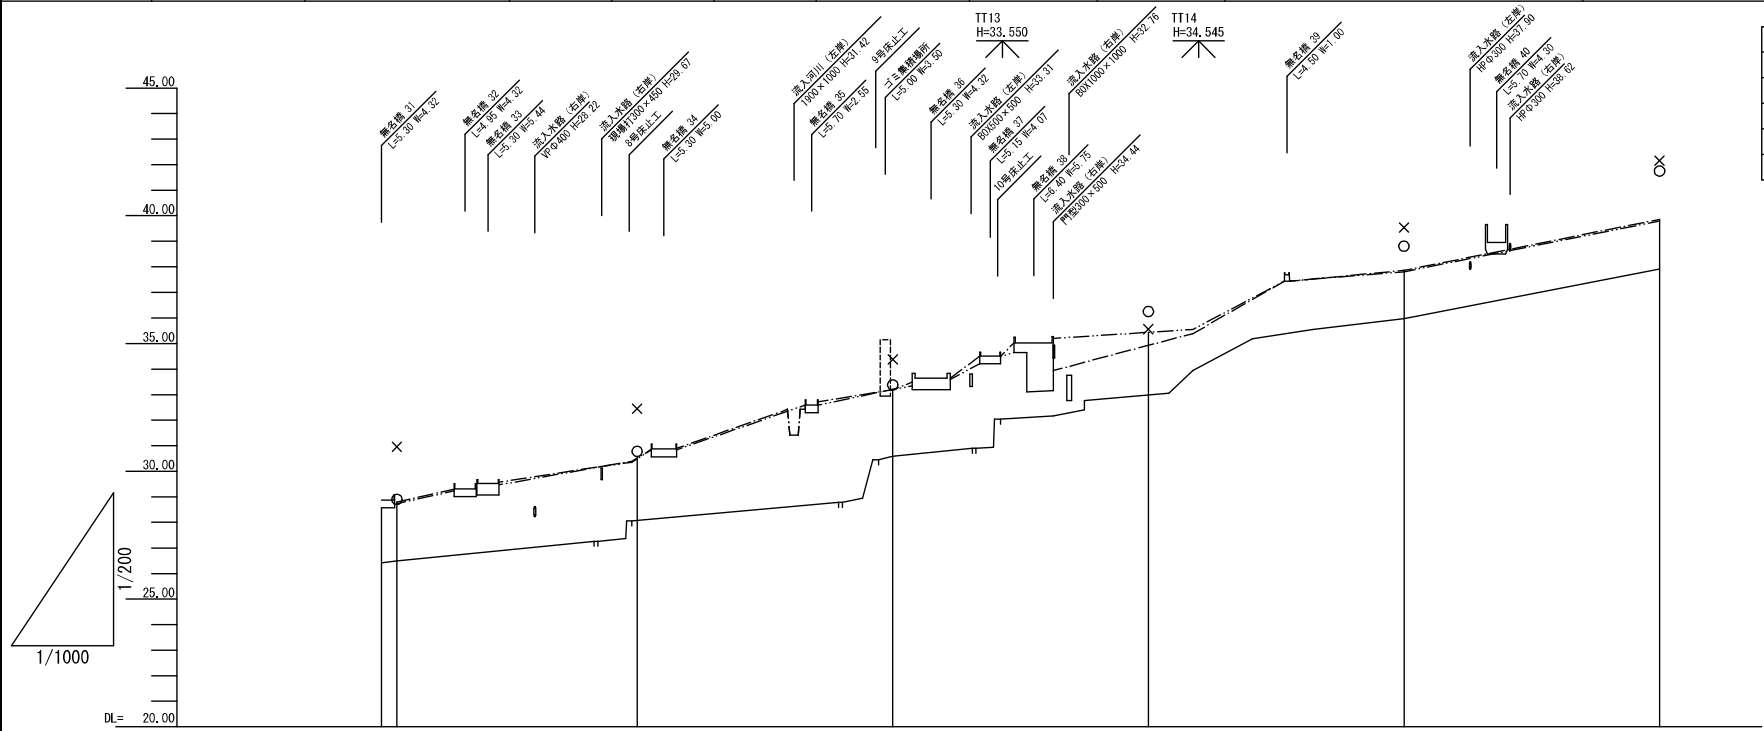


凡例	
河床高	———
左岸堤防高	———
右岸堤防高	———
左岸堤内高	×
右岸堤内高	○

測点	1k00	1k05	1k10	1k15	1k20	1k25
単距離	50.00 3.00	47.00	50.00	50.00	50.00	50.00
追加距離	1000.00 1003.00	1050.00	1100.00	1150.00	1200.00	1250.00
最低河床高	26.42 26.49	28.07	30.59	32.98	35.98	37.92
左岸堤防高	28.80	30.48	33.21	34.92	37.86	39.79
左岸堤内高	30.96	32.45	34.38	39.54	39.54	42.15
右岸堤防高	28.73	30.51	33.19	35.43	37.81	39.85
右岸堤内高	28.90	30.78	33.38	38.81	38.81	41.75

平成三十一年 三月調整

大正寺沢川 縦断面図

河川台帳	河川名	図面名称	縮尺	水系区分	水系名	指定年月日	河川延長	流域面積	起 点	終 点
	大正寺沢川	縦断面図	V=1:200 H=1:1000	二級	巴川	平成17年5月16日	1,46m	0.65km ²	左岸 静岡市駿河区大谷5899番地 右岸 静岡市駿河区大谷5879番地	二級河川巴川への合流点

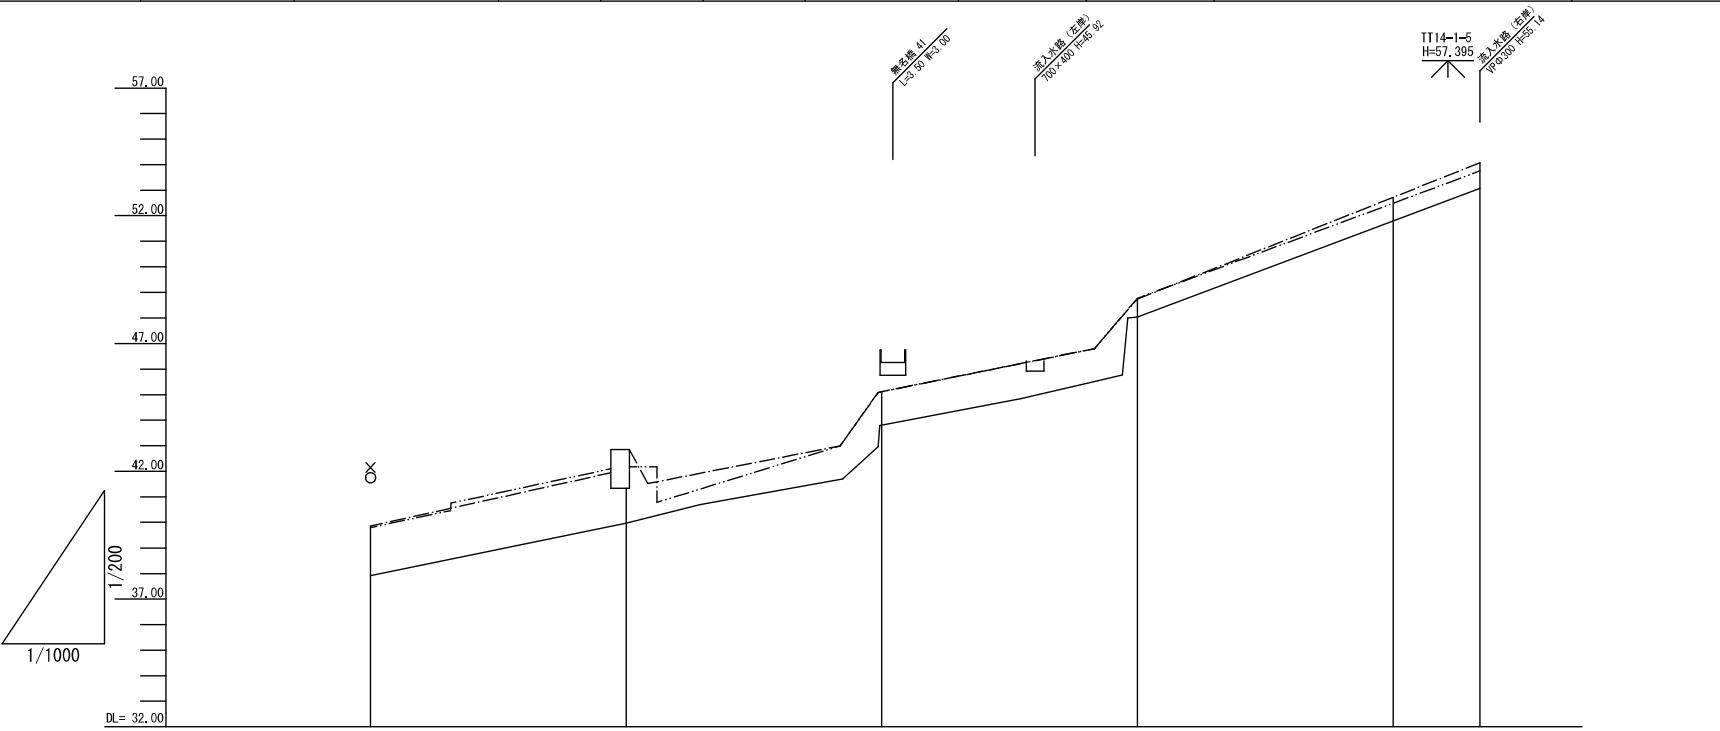

凡 例	
河床高	——
左岸堤防高	— · — · —
右岸堤防高	- · - · -
左岸堤内高	⊗
右岸堤内高	○

測点	1k25	1k30	1k35	1k40	1k45	EP
岸距離	50.00	50.00	50.00	50.00	50.00	17.00
追加距離						
最低河床高	37.92	39.97	43.91	48.04	51.97	53.07
左岸堤防高	39.79	42.84	45.11	48.74	52.71	54.07
左岸堤内高	42.15					
右岸堤防高	39.85	42.17	45.11	48.77	52.48	53.75
右岸堤内高	41.75					


平成三十一年 三月調整

大正寺沢川 縦断面図

河川台帳	河川名	図面名称	縮尺	水系区分	水系名	指定年月日	河川延長	流域面積	起 点	終 点
		大正寺沢川	横断面図	1:200	二級	巴川	平成17年5月16日	1,468m	0.65km ²	左岸 静岡市駿河区大谷5899番地 右岸 静岡市駿河区大谷5879番地


OK00

GH= 1.16

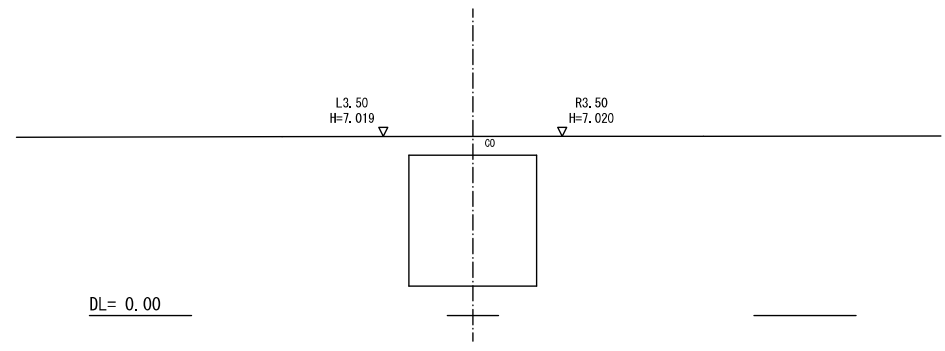


OK20

GH= 5.05

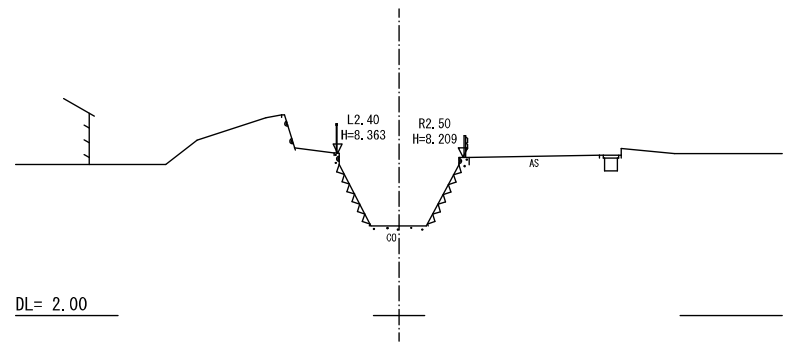


OK10

GH= 3.77

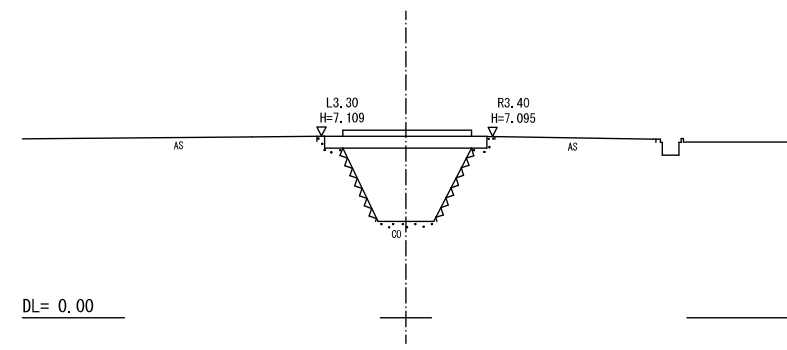





OK30

GH= 7.98

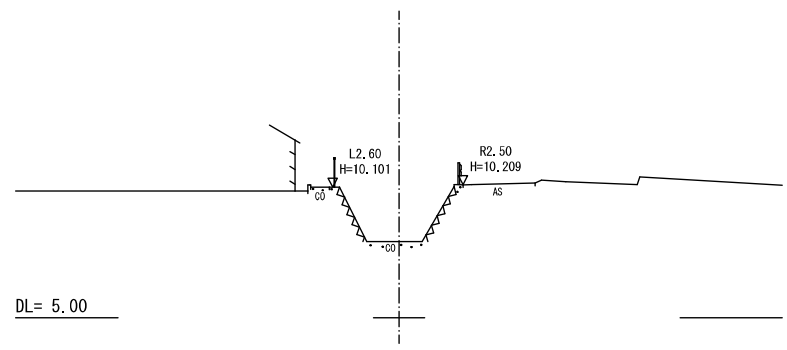





平成三十一年 三月調整

河川台帳	河川名	図面名称	縮尺	水系区分	水系名	指定年月日	河川延長	流域面積	起 点	終 点
		大正寺沢川	横断面図	1:200	二級	巴川	平成17年5月16日	1,468m	0.65km ²	左岸 静岡市駿河区大谷5899番地 右岸 静岡市駿河区大谷5879番地

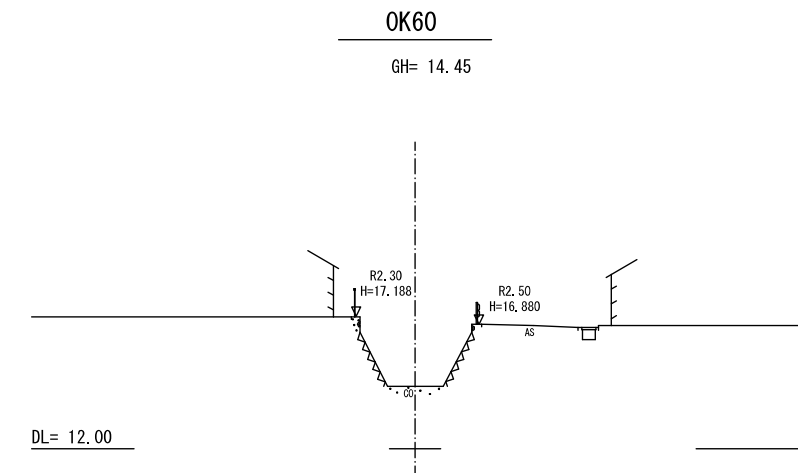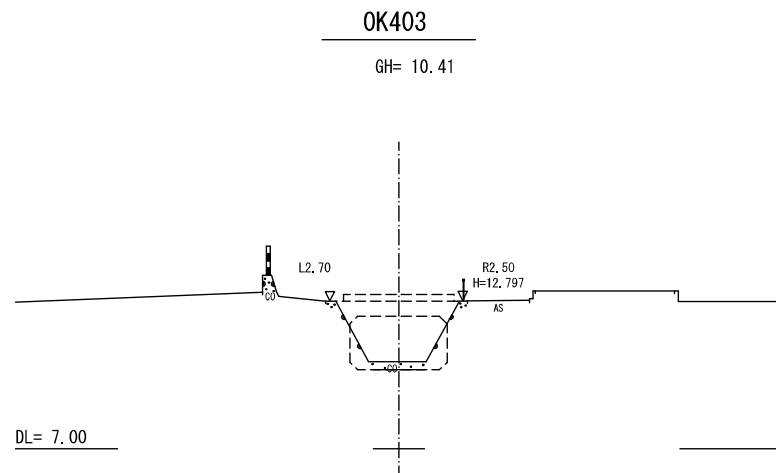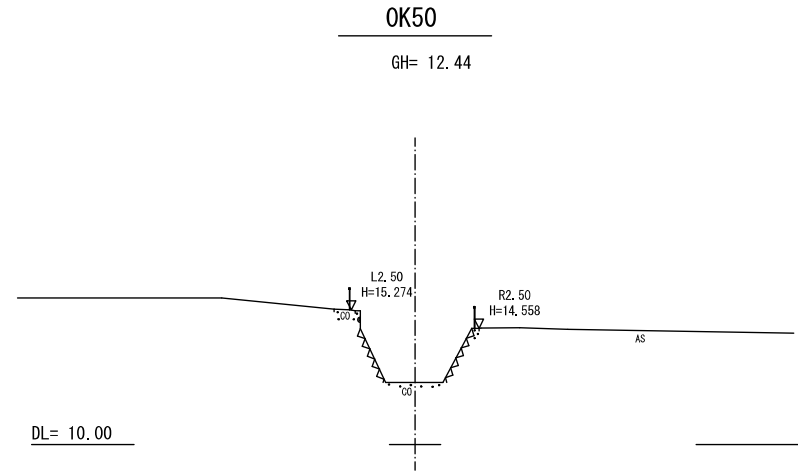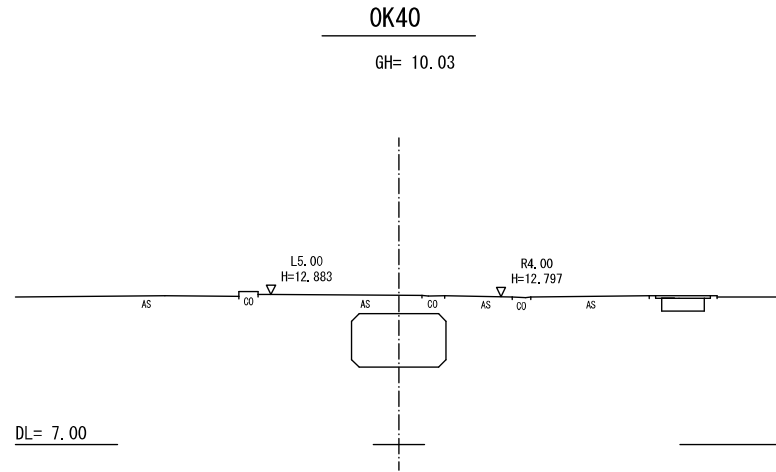





平成三十一年 三月調整

河川台帳	河川名	図面名称	縮尺	水系区分	水系名	指定年月日	河川延長	流域面積	起 点	終 点
		大正寺沢川	横断面図	1:200	二級	巴川	平成17年5月16日	1,468m	0.65km ²	左岸 静岡市駿河区大谷5899番地 右岸 静岡市駿河区大谷5879番地

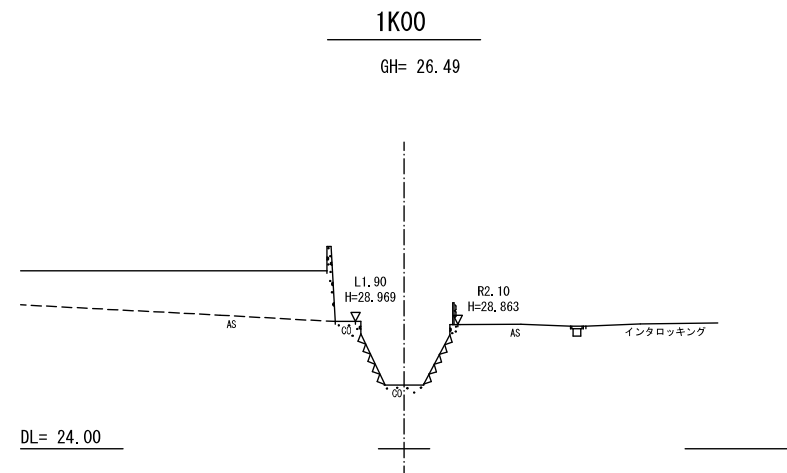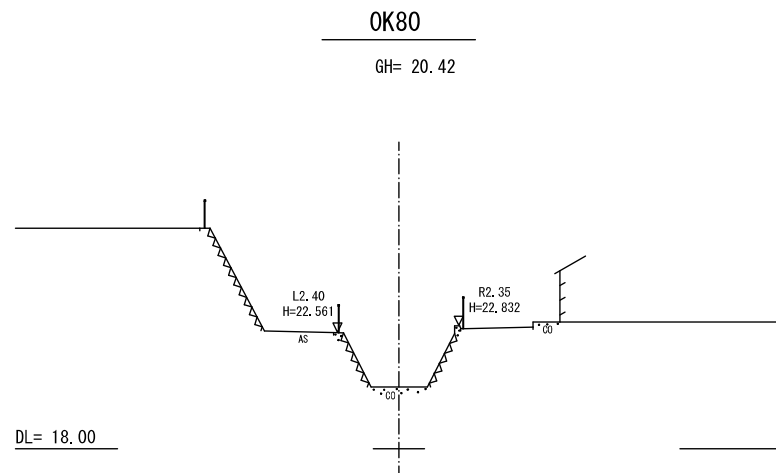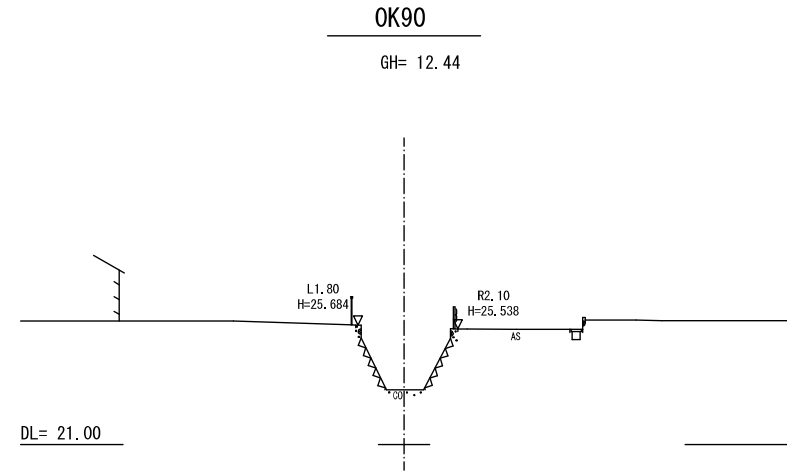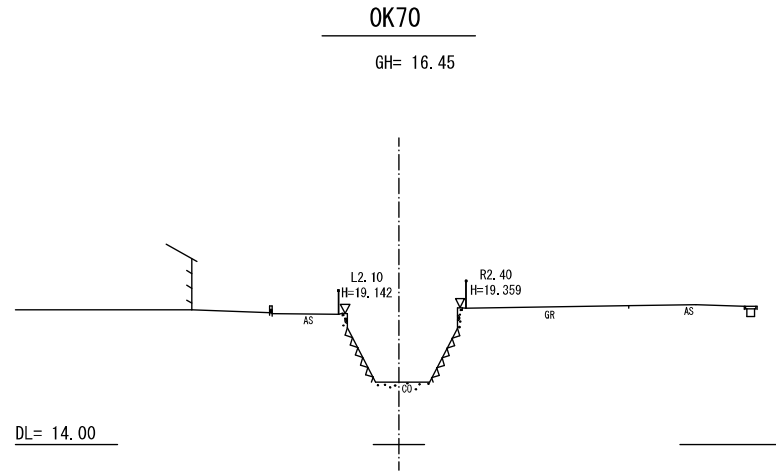


平成三十一年 三月調整

河川台帳	河川名	図面名称	縮尺	水系区分	水系名	指定年月日	河川延長	流域面積	起 点	終 点
		大正寺沢川	横断面図	1:200	二級	巴川	平成17年5月16日	1,468m	0.65km ²	左岸 静岡市駿河区大谷5899番地 右岸 静岡市駿河区大谷5879番地

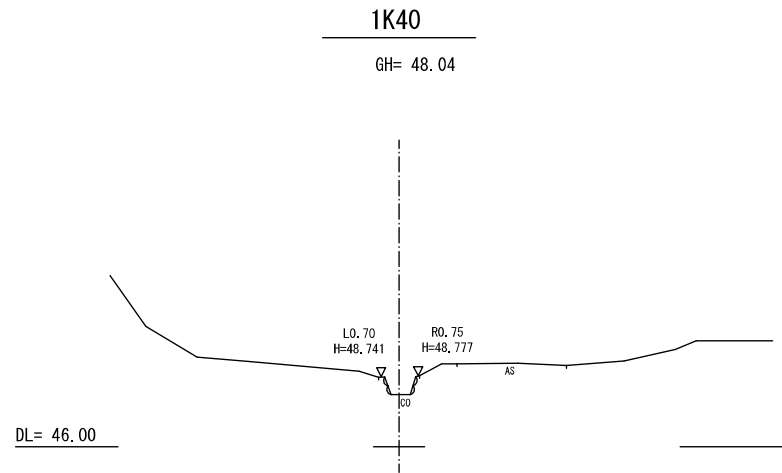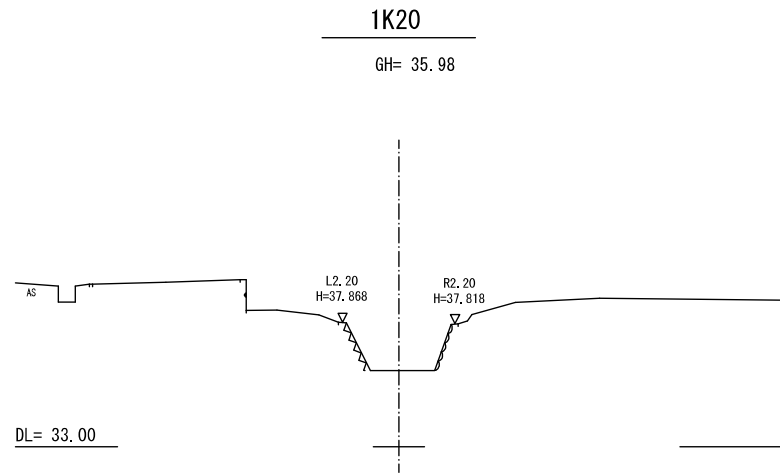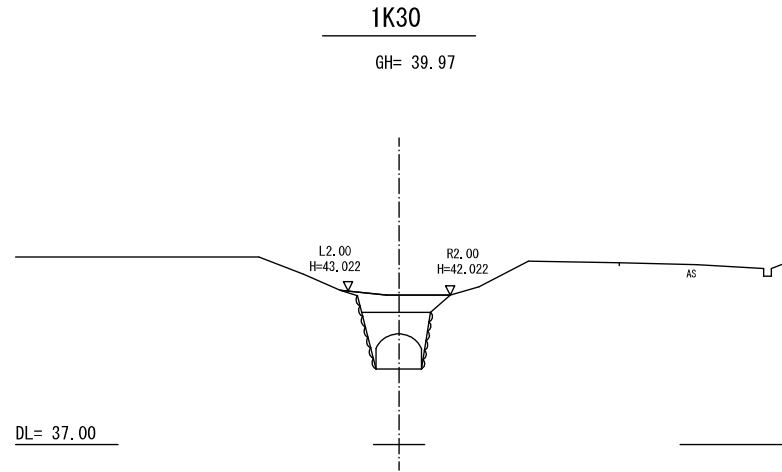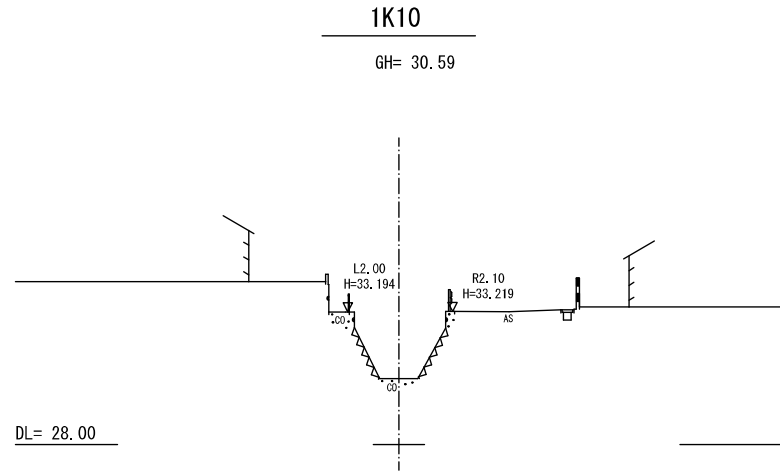

平成三十一年 三月調整

河川台帳	河川名	図面名称	縮尺	水系区分	水系名	指定年月日	河川延長	流域面積	起 点	終 点
		大正寺沢川	横断面図	1:200	二級	巴川	平成17年5月16日	1,468m	0.65km ²	左岸 静岡市駿河区大谷5899番地 右岸 静岡市駿河区大谷5879番地

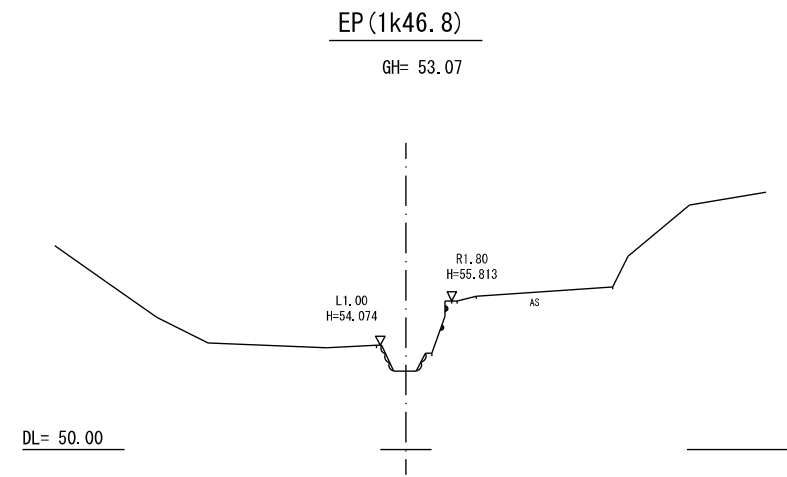

平成三十一年 三月調整