


河川台帳	河 川 名	図 面 名 称	縮 尺	水系区分	水系名	指定年月日	河川延長	流域面積	起 点	終 点
	吉 原 川	河川区域図	1:1000	準用河川	庵原川	平成9年3月3日	1,050m	1.81km2	静岡市清水区吉原字向田1717番の2地先の農道橋	二級河川山切川の起点



静岡市清水区
吉 原

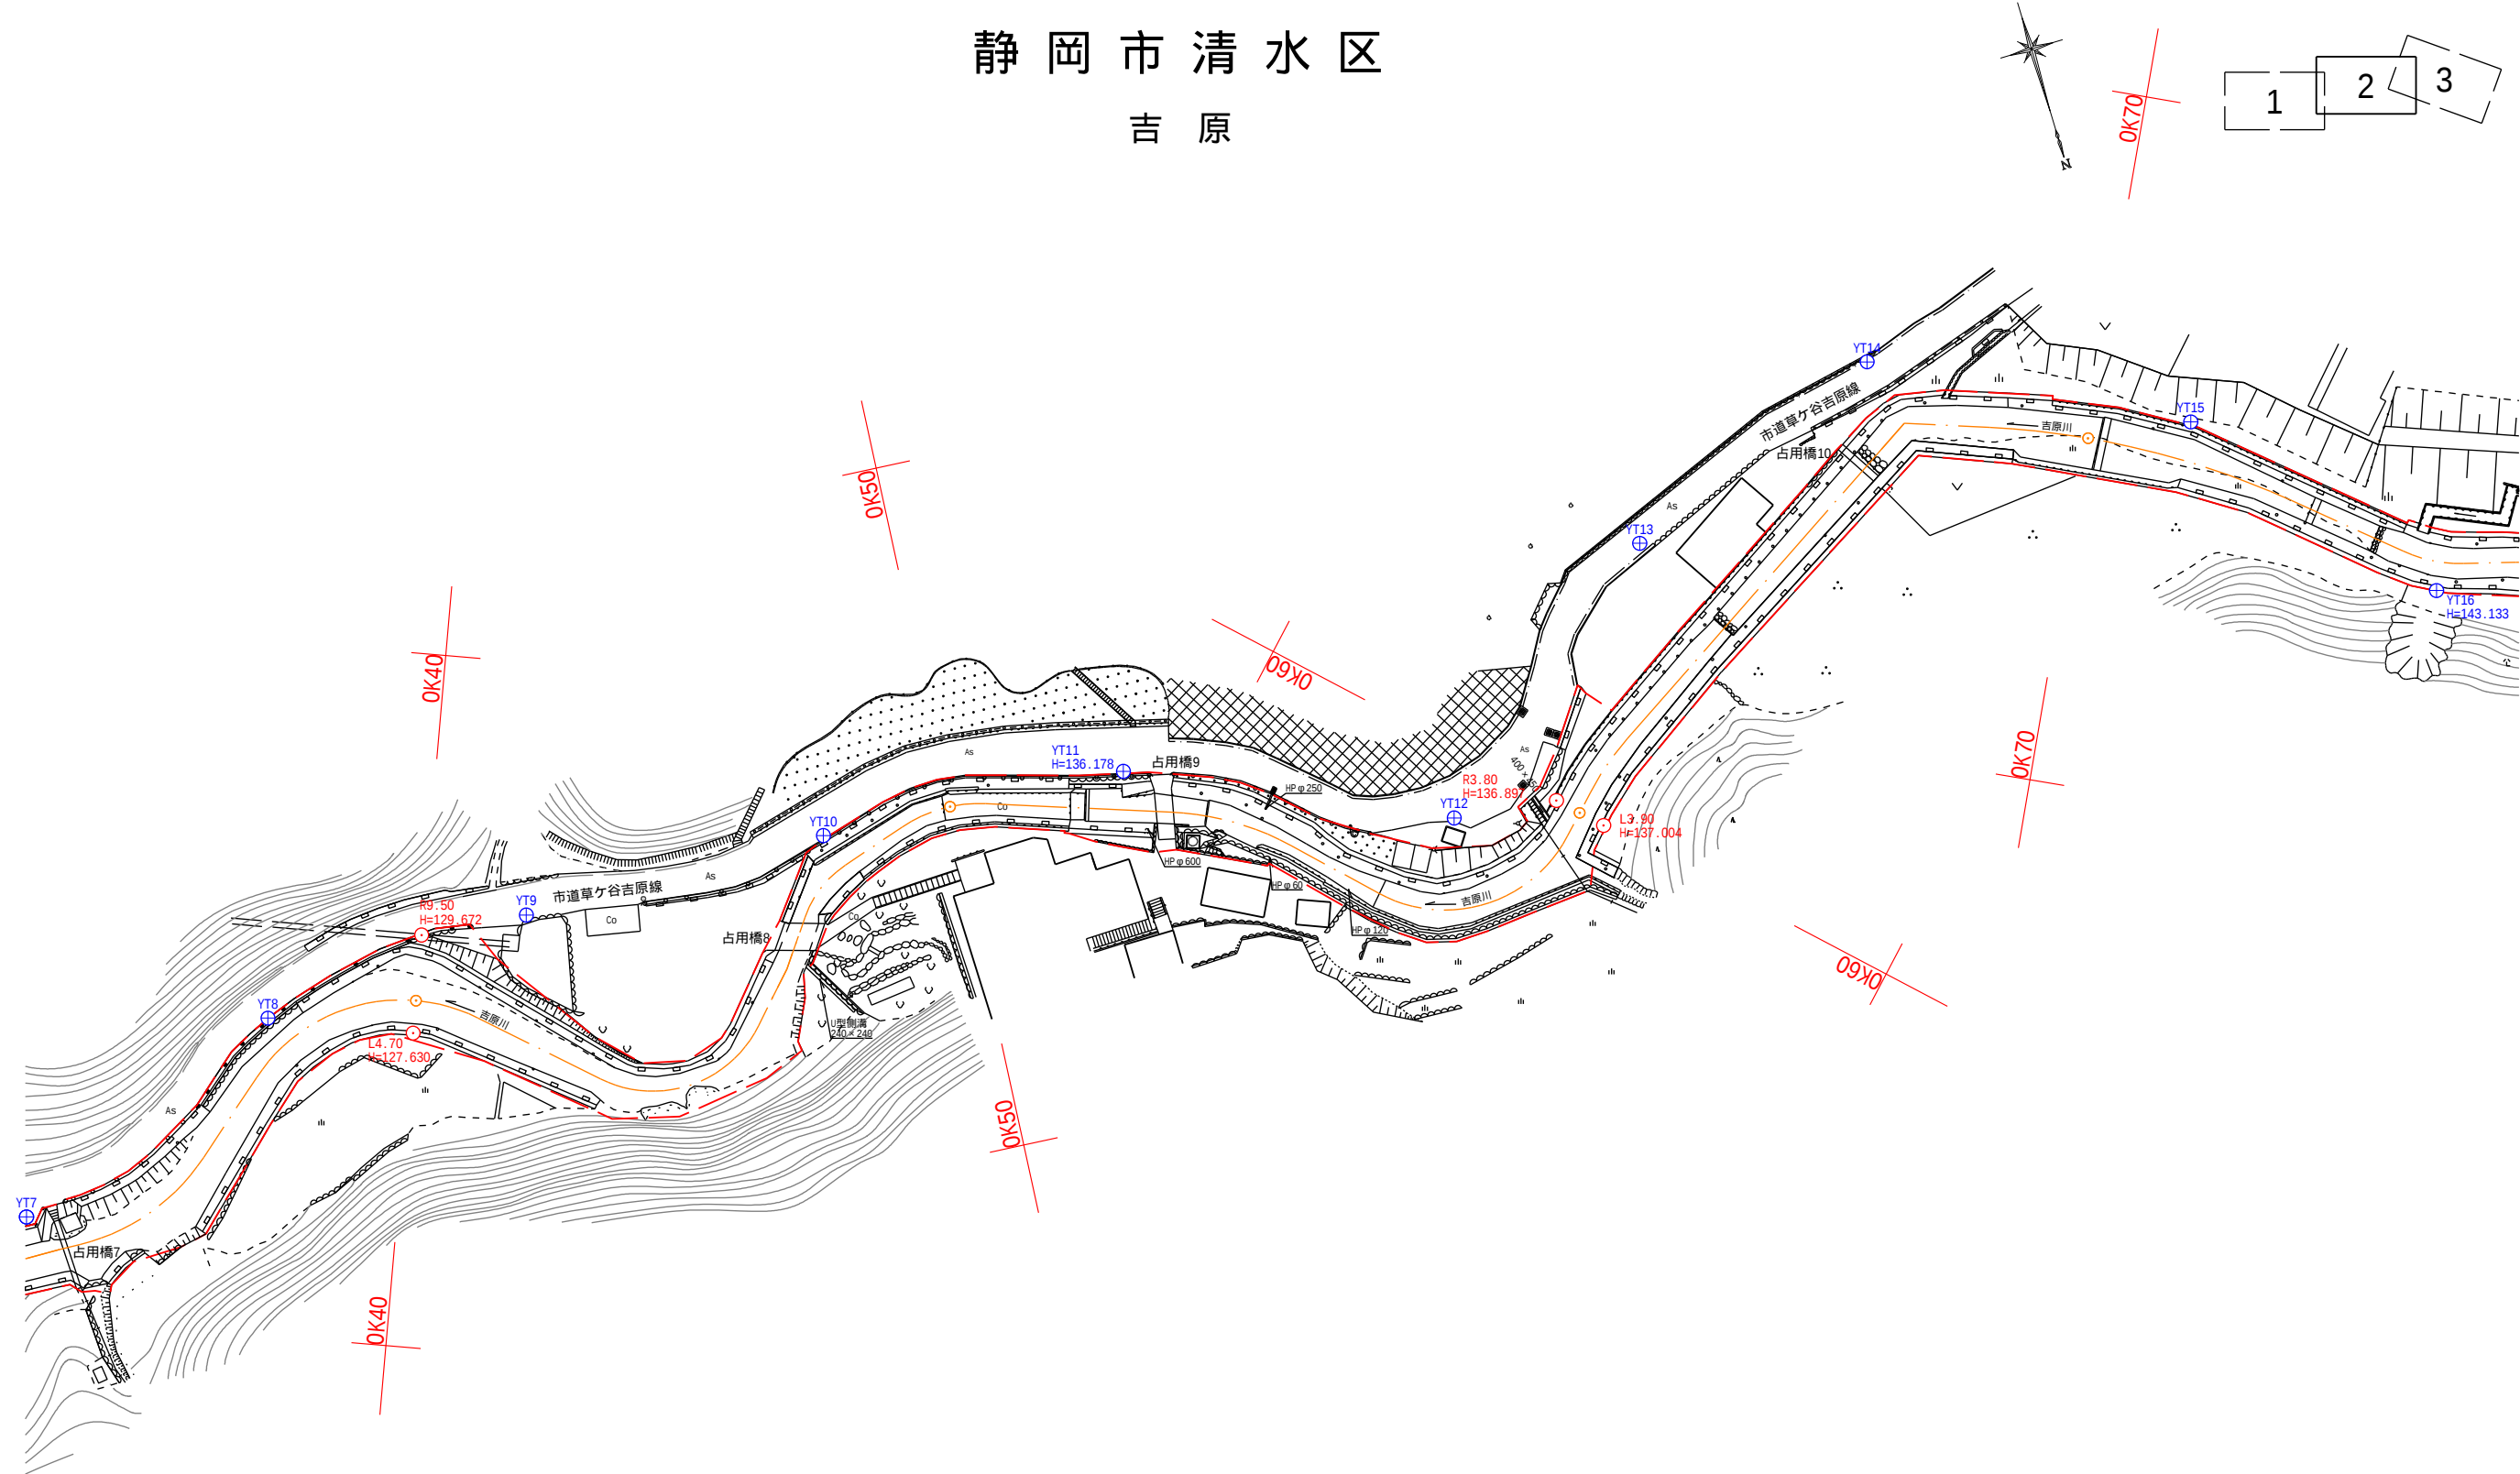


令和四年
九月調整


河川台帳	河 川 名	図 面 名 称	縮 尺	水系区分	水系名	指定年月日	河川延長	流域面積	起 点	終 点
	吉 原 川	河川区域図	1:1000	準用河川	庵原川	平成9年3月3日	1,050m	1.81km2	静岡市清水区吉原字向田1717番の2地先の農道橋	二級河川山切川の起点


静岡市清水区
吉 原

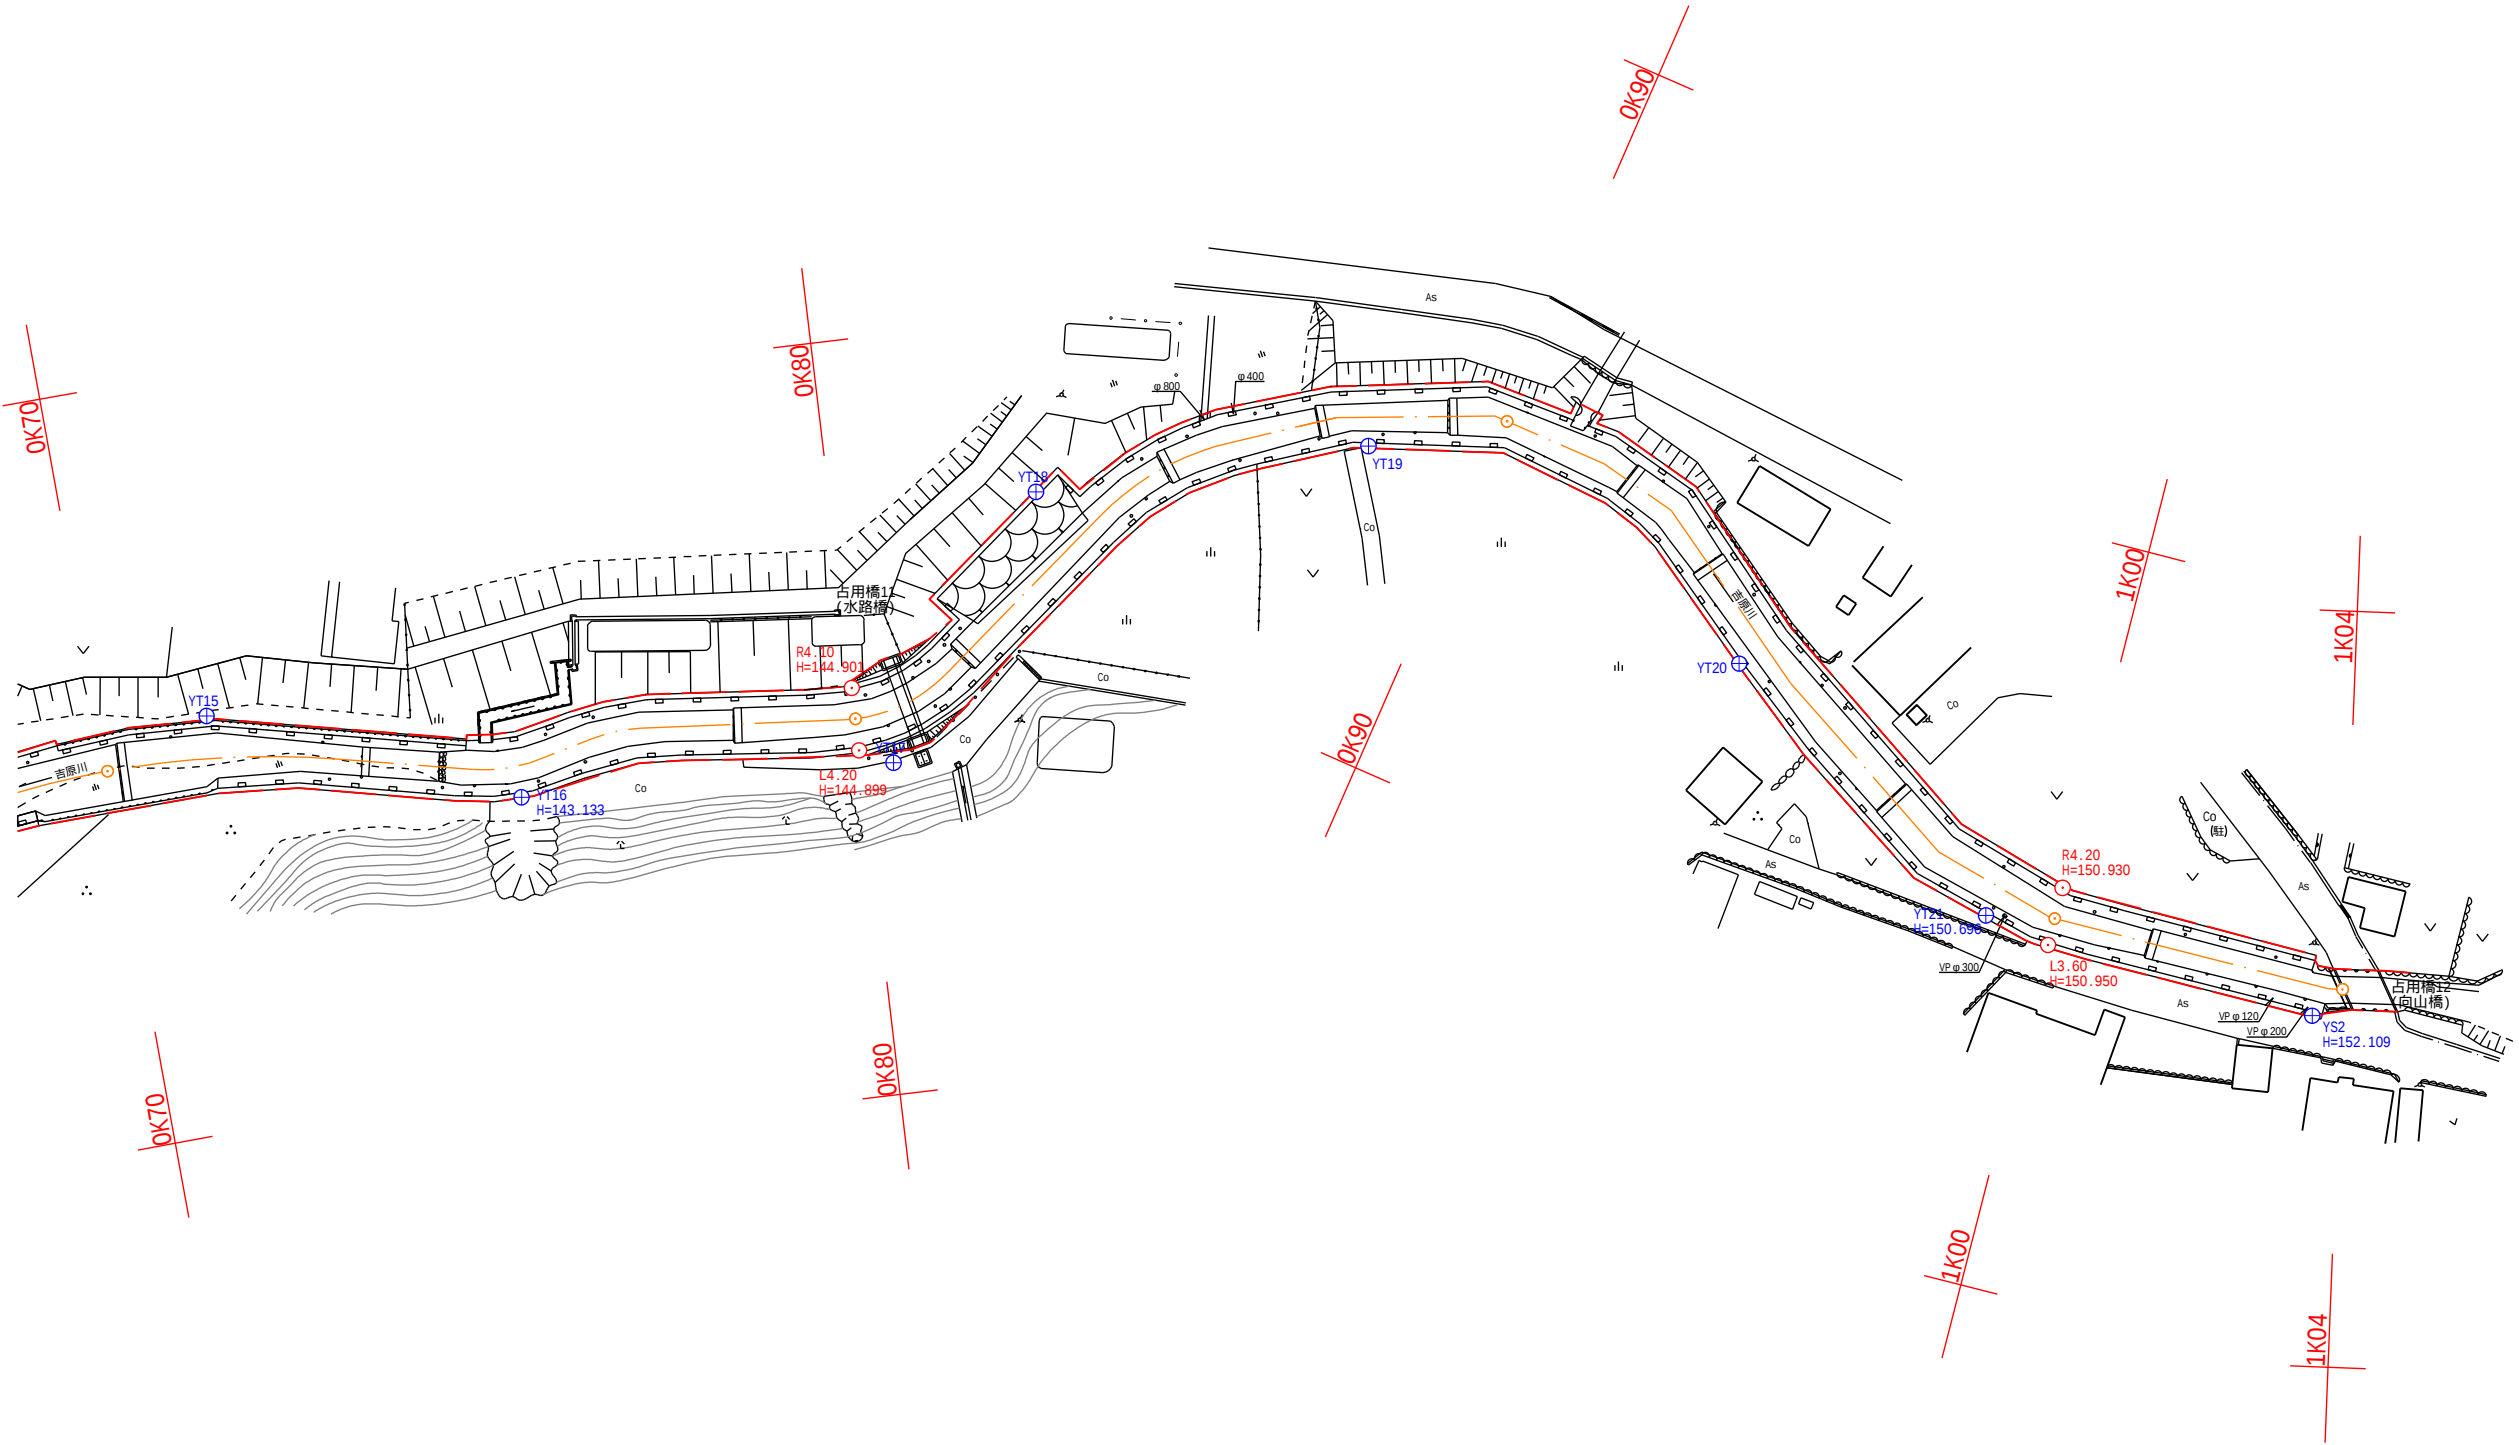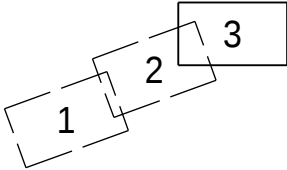



令和四年
九月調整

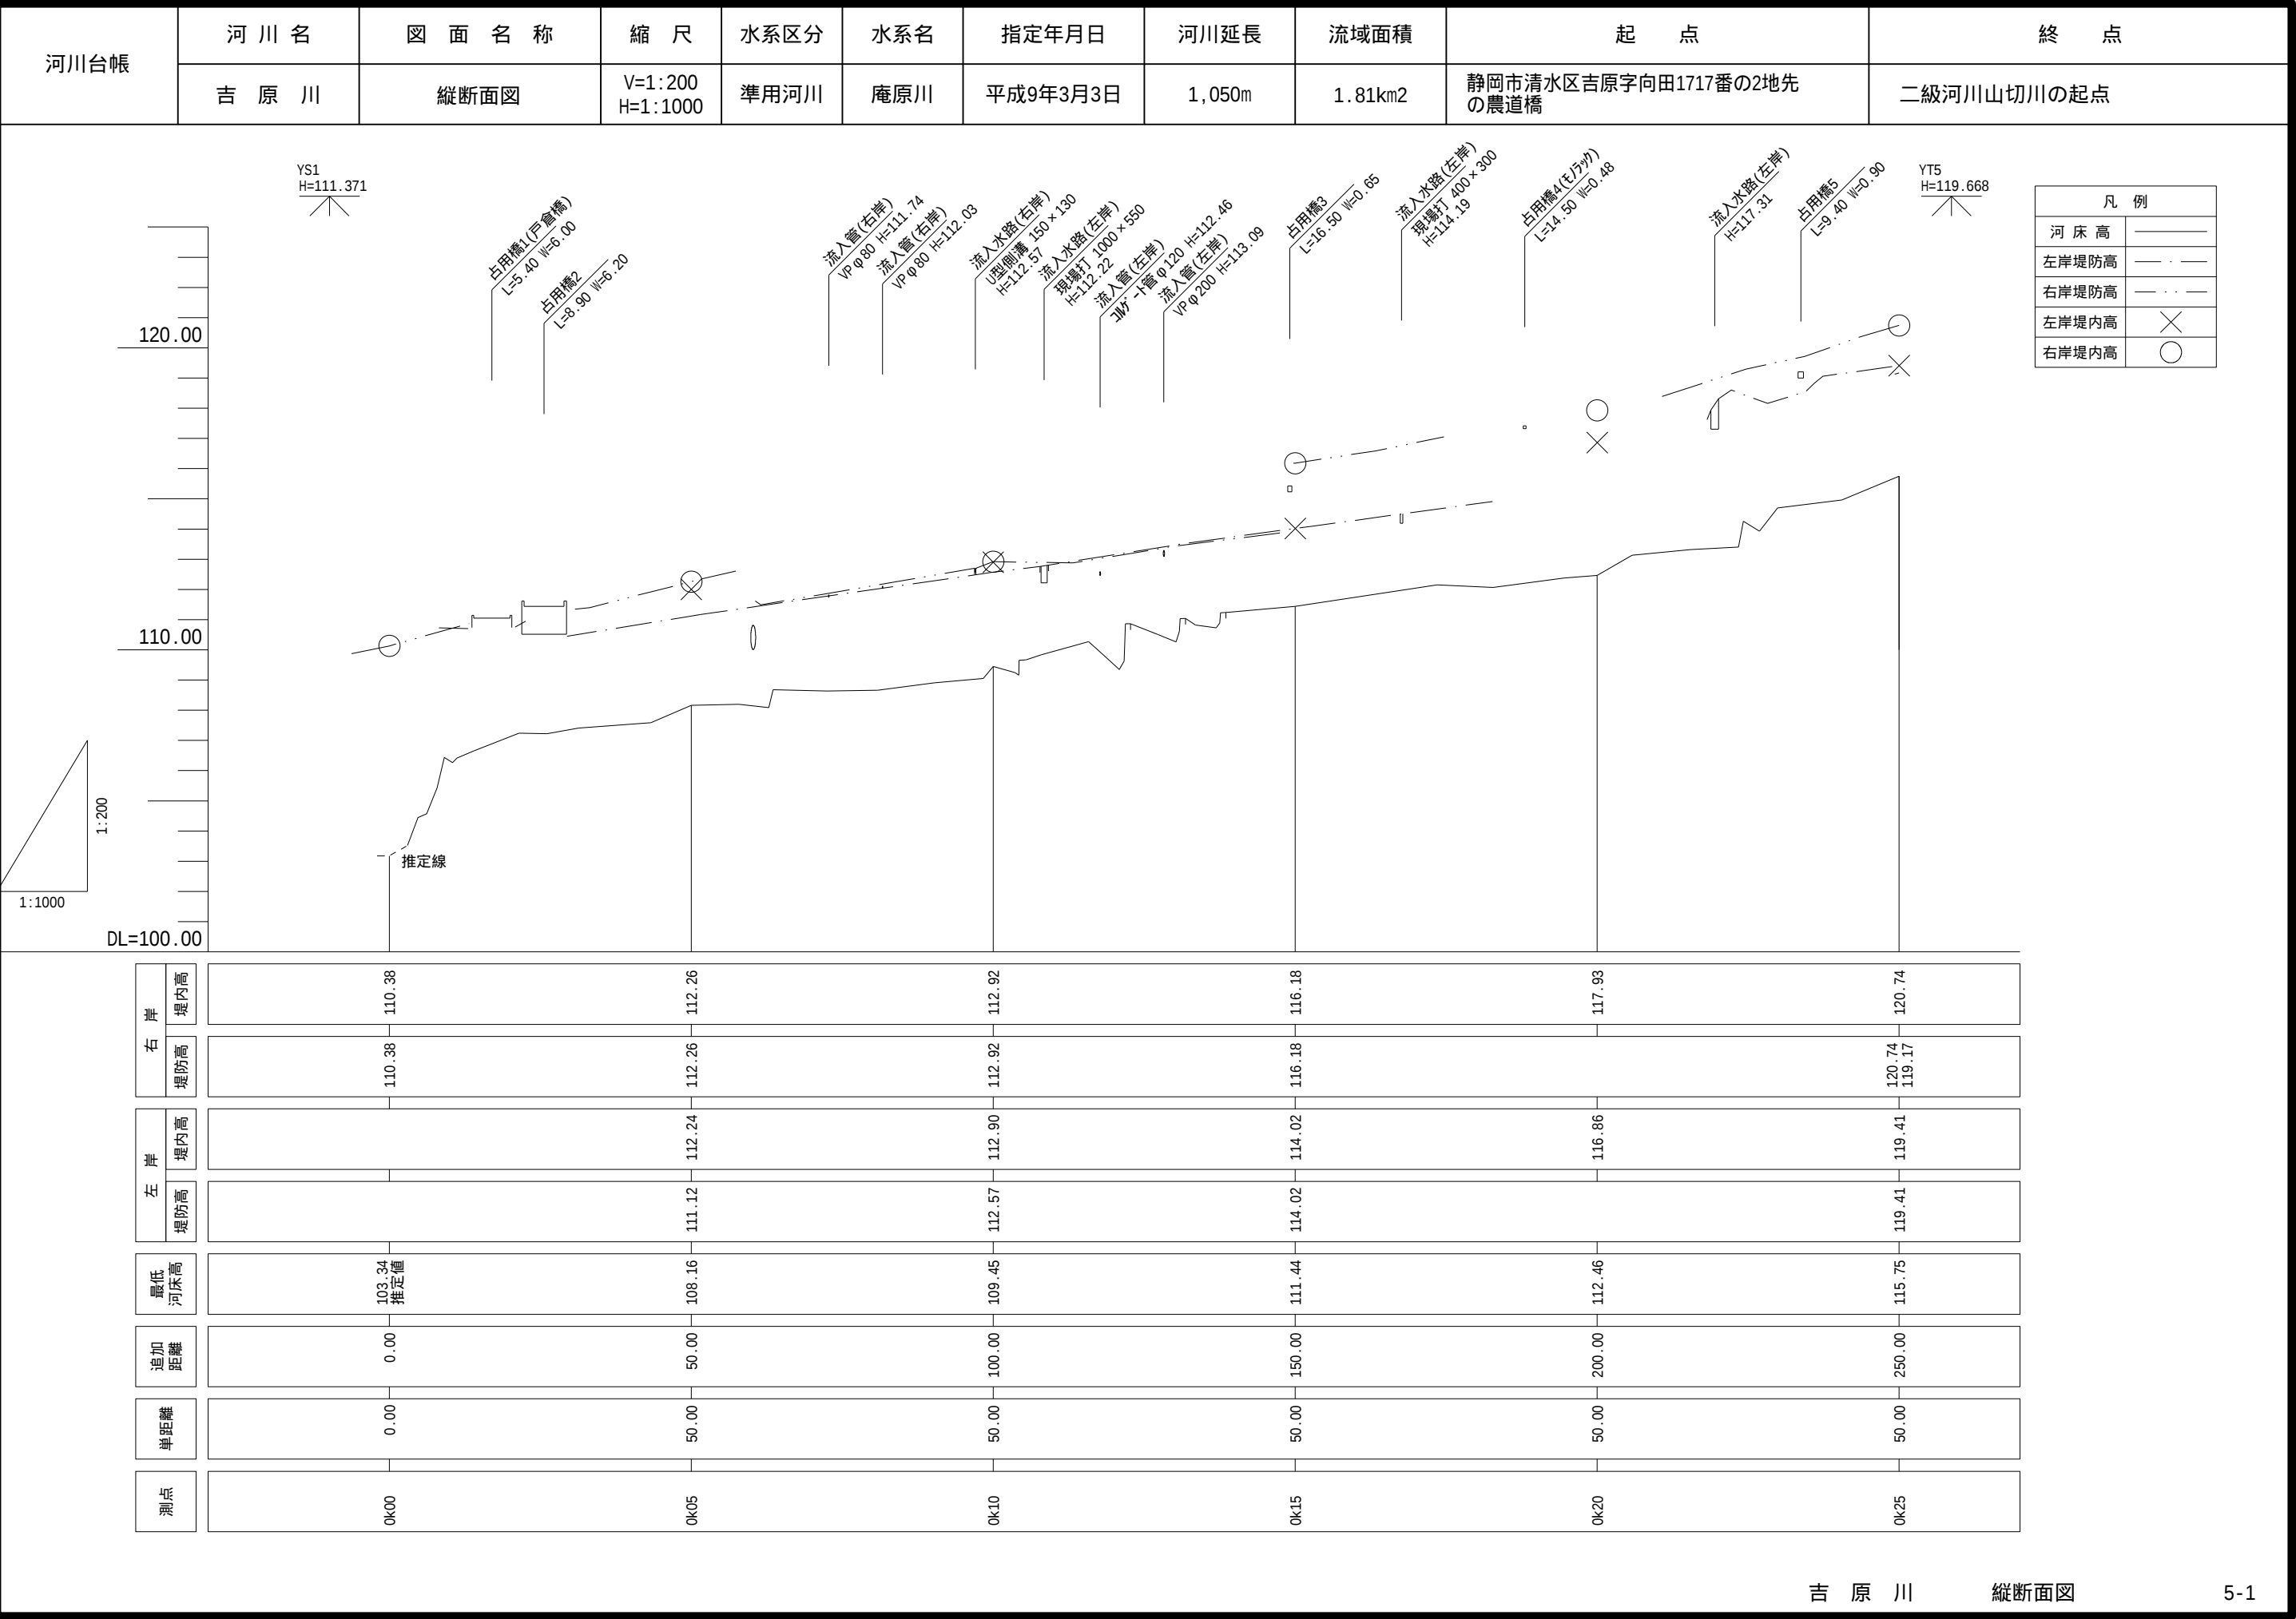

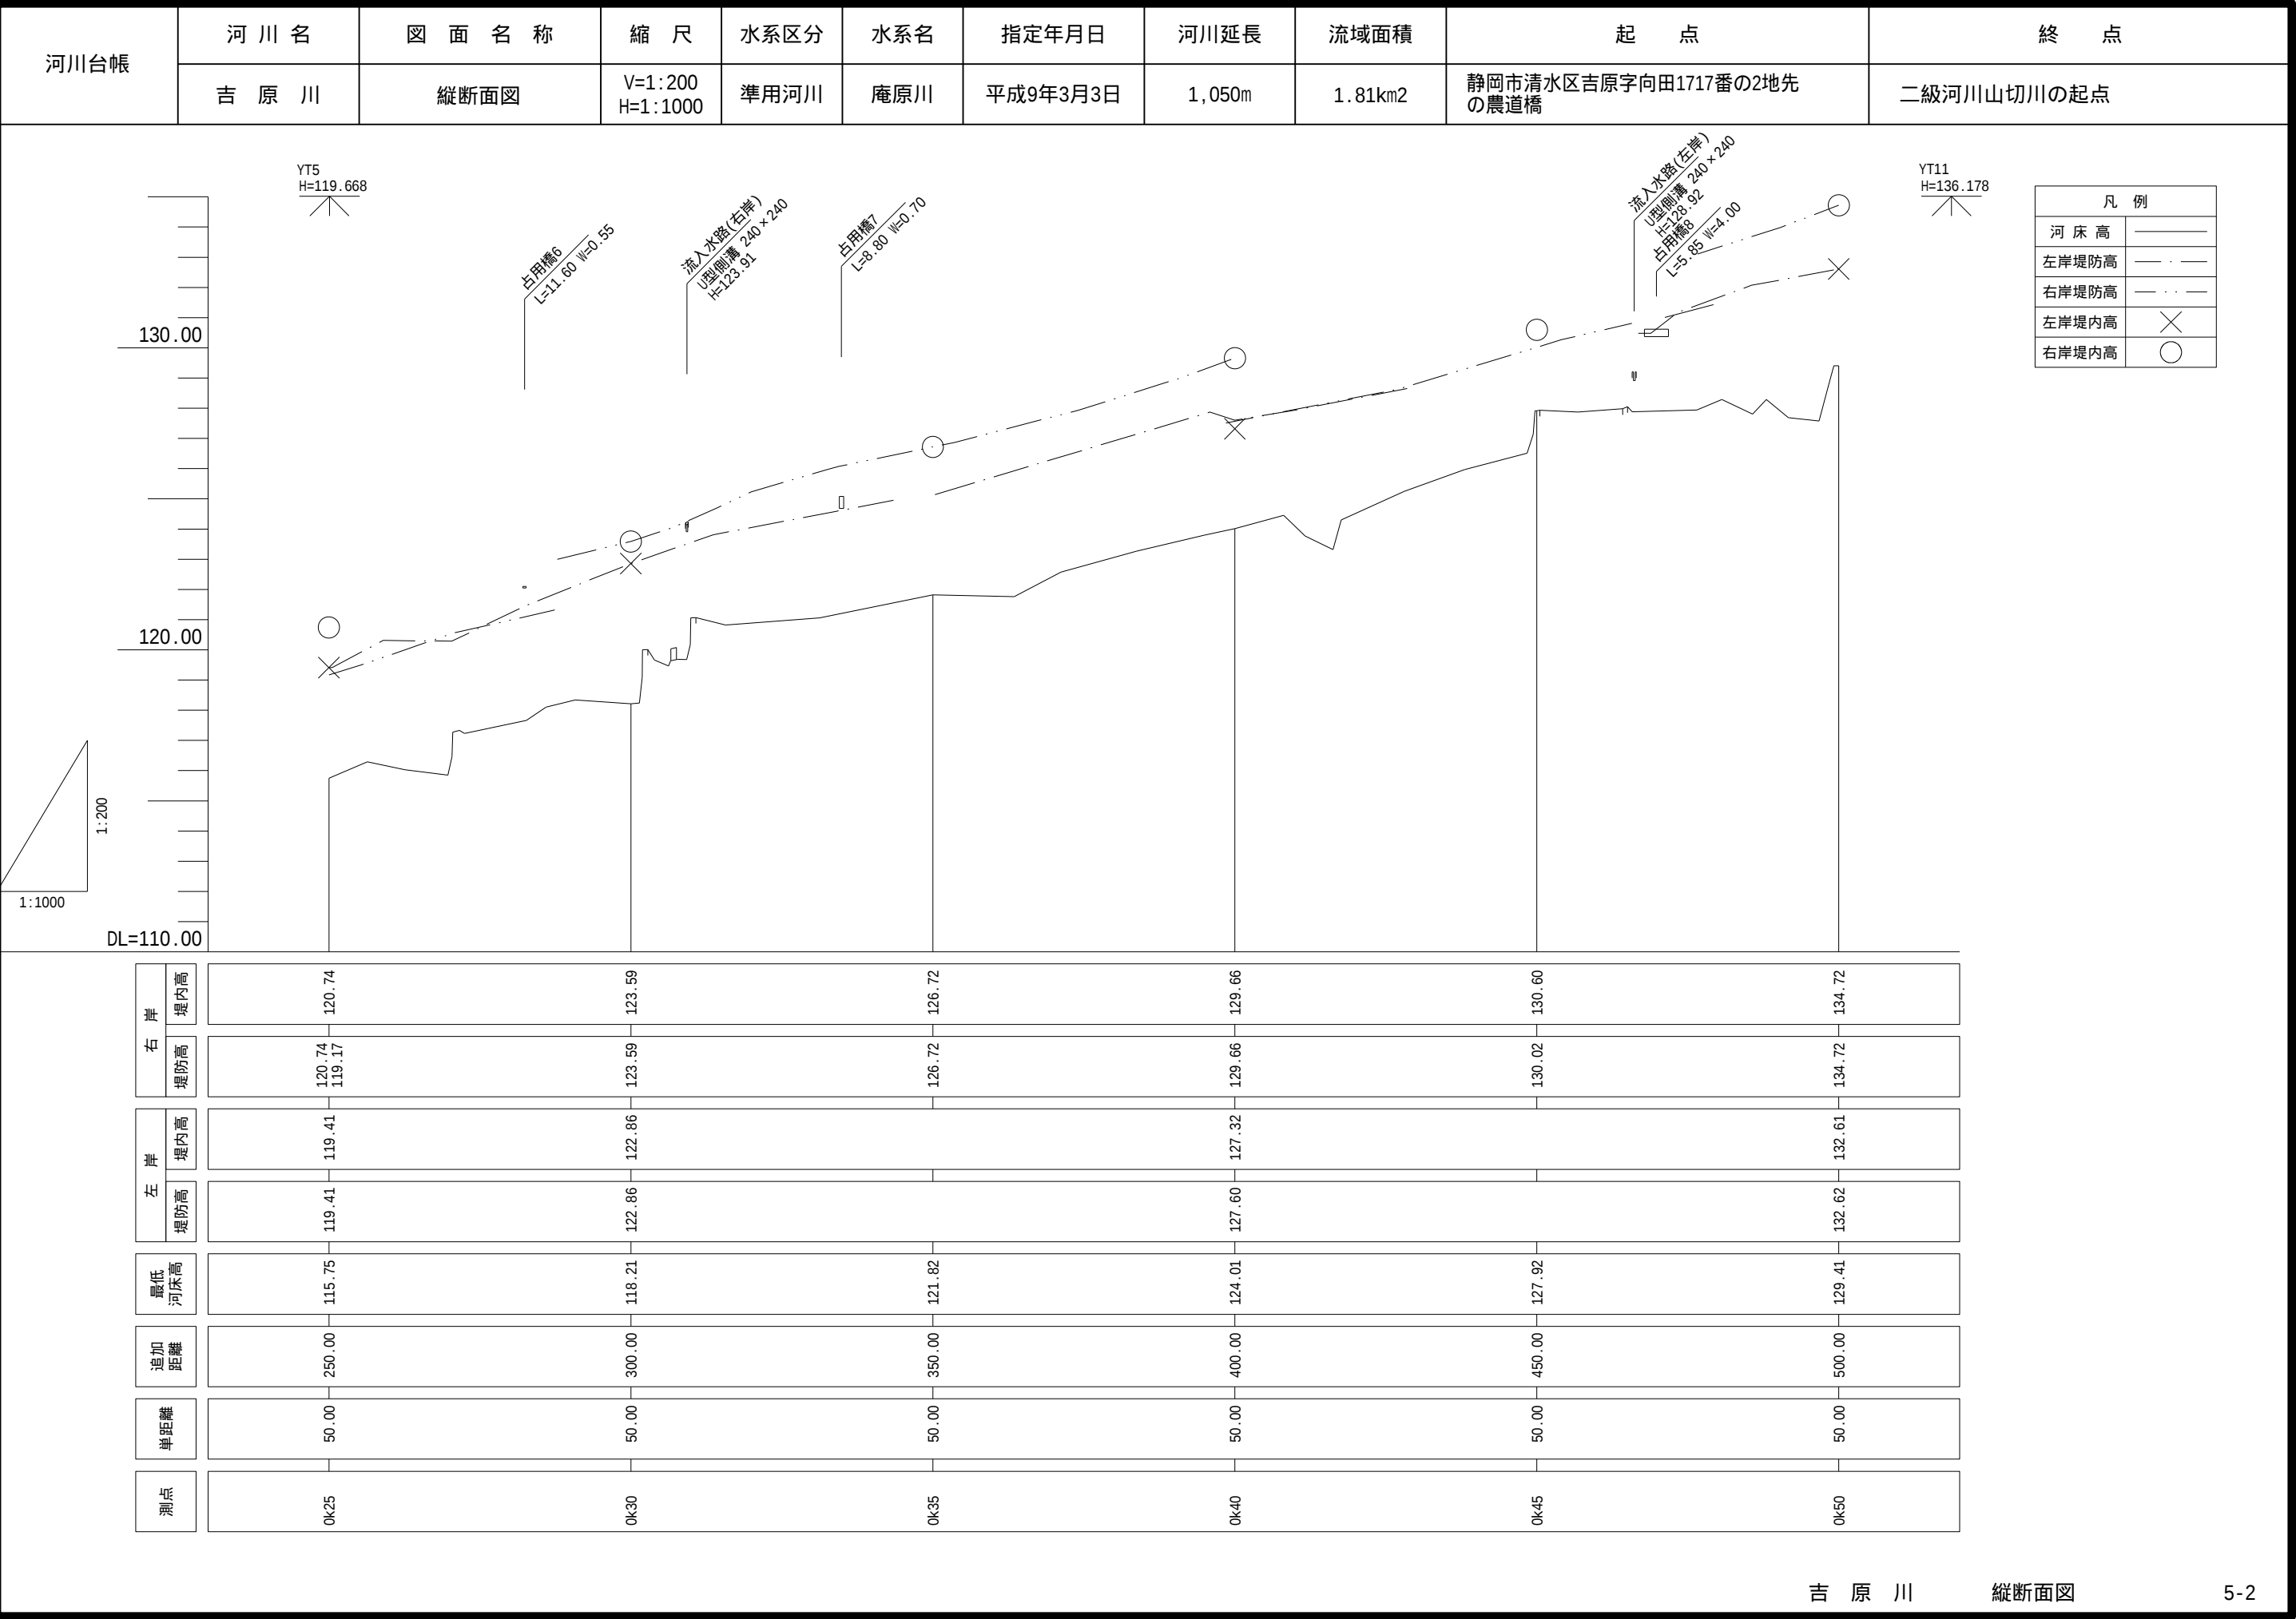


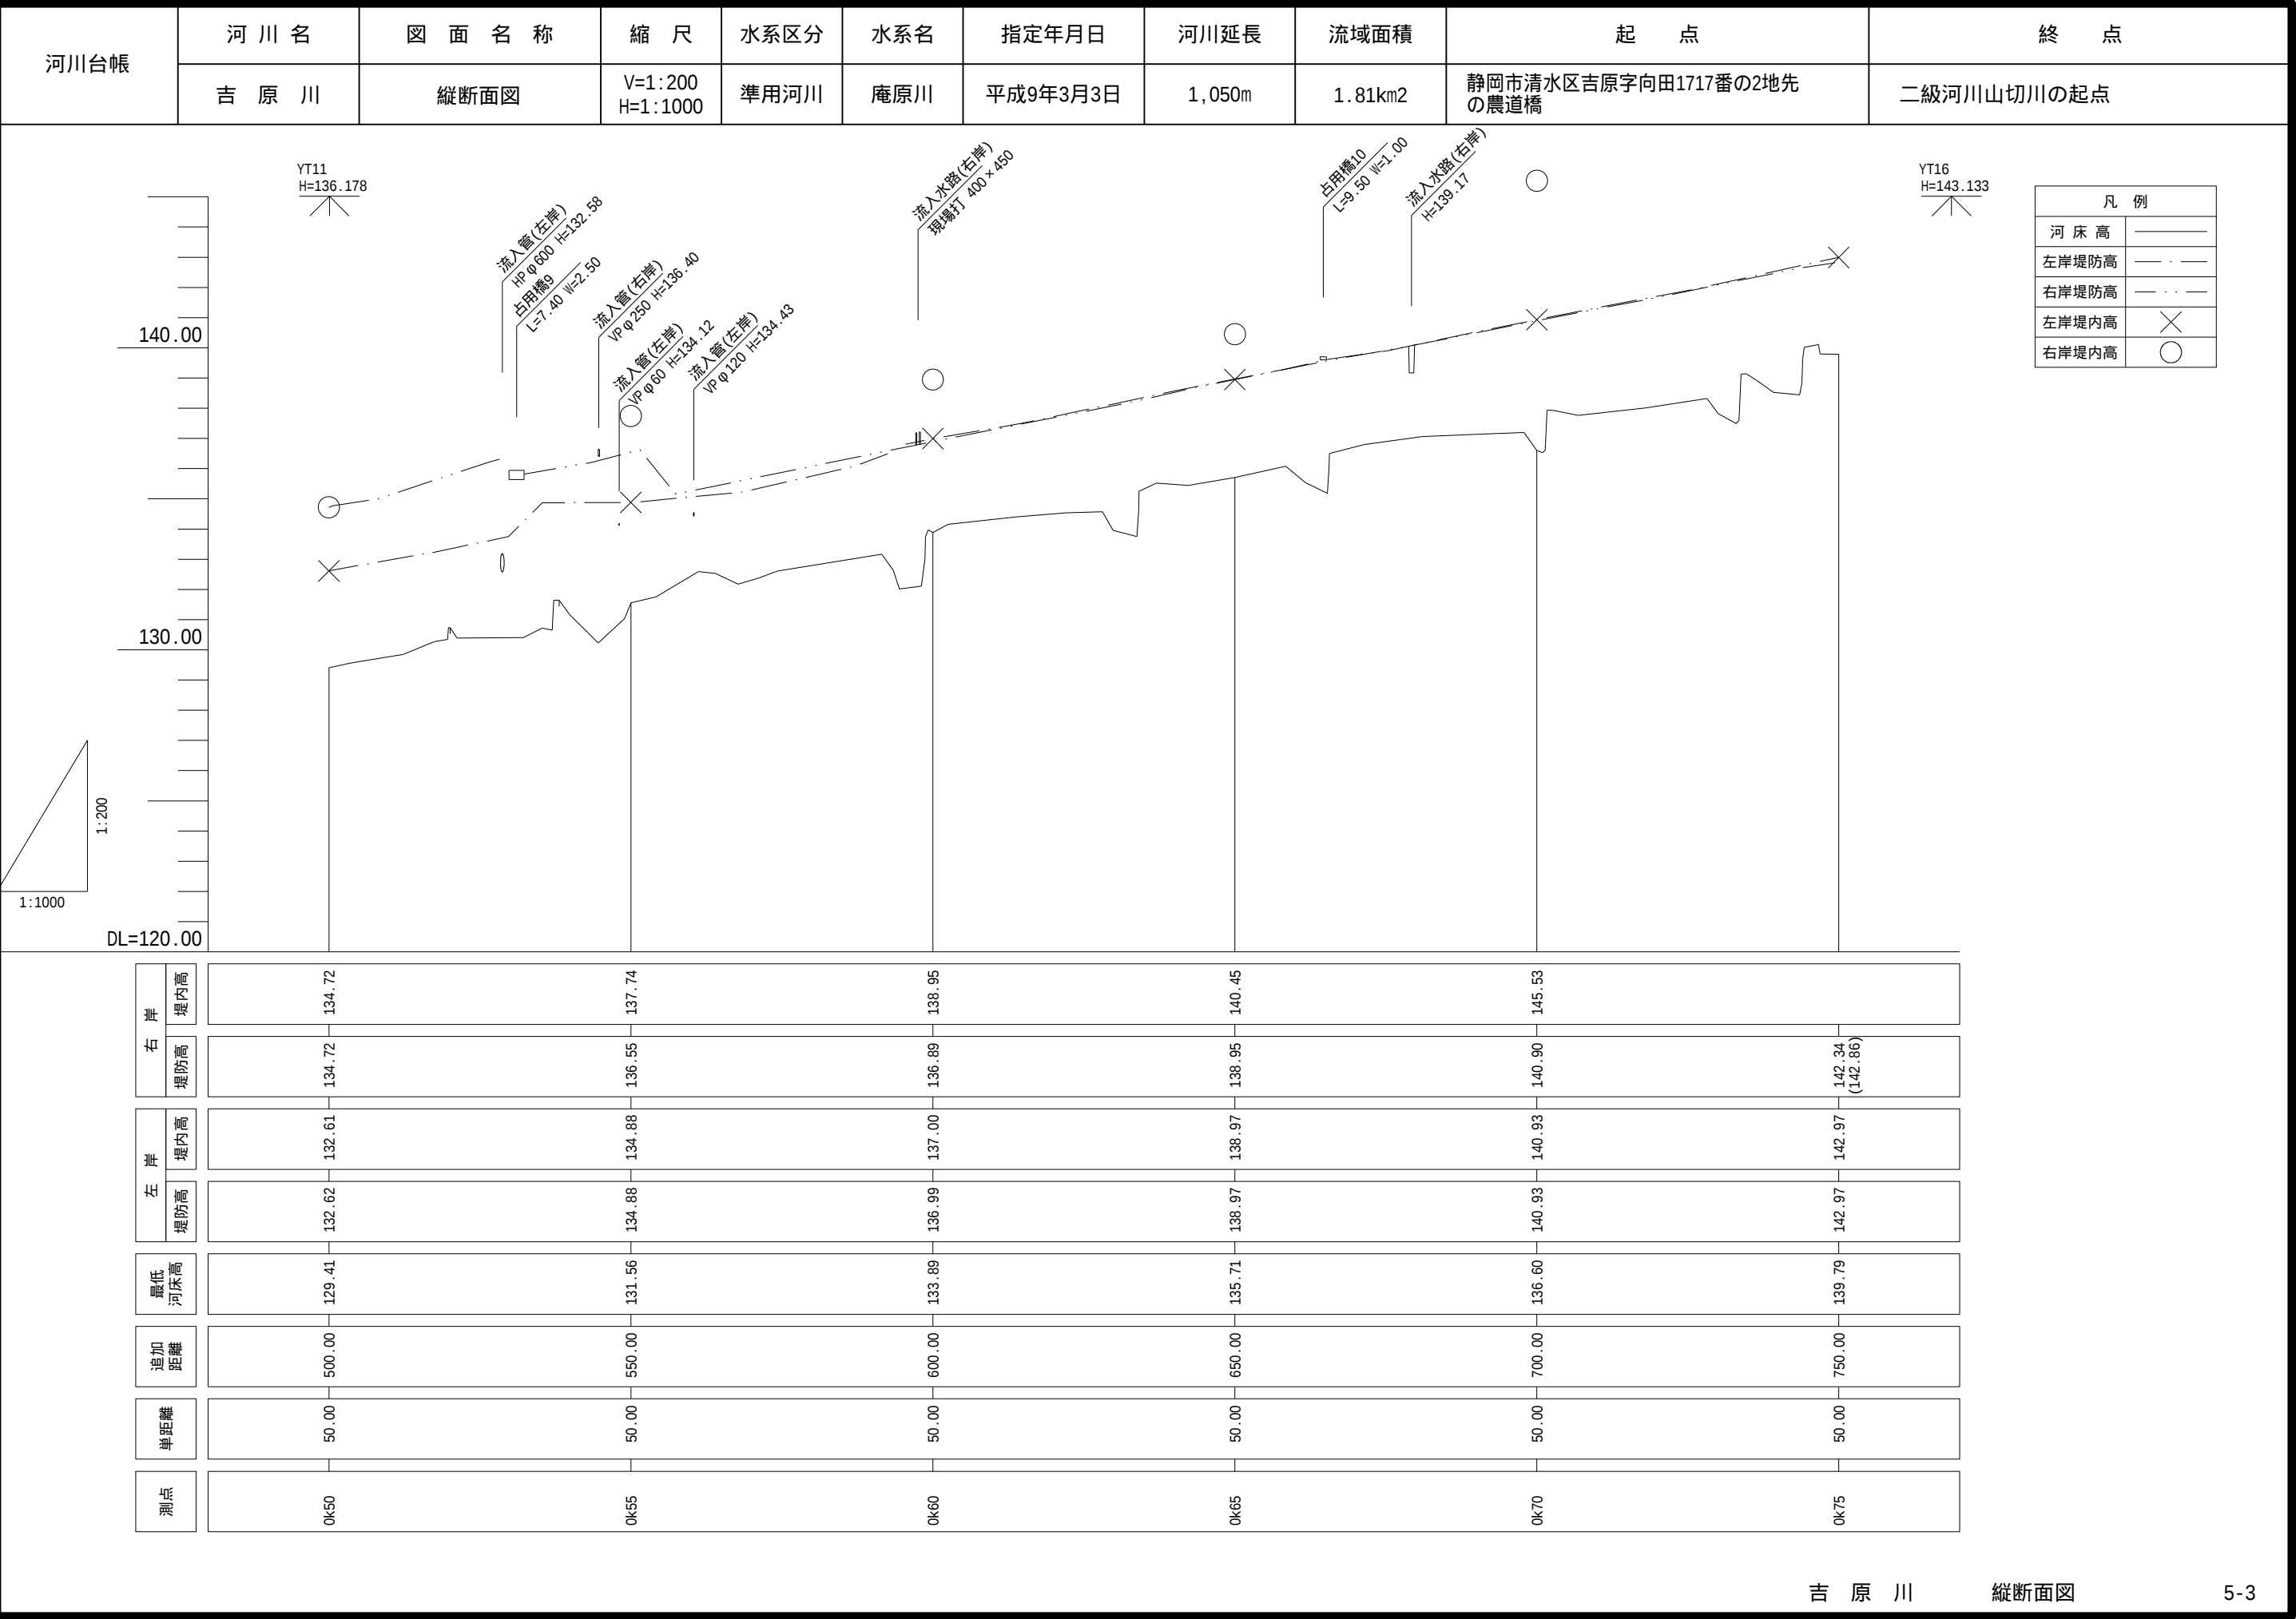

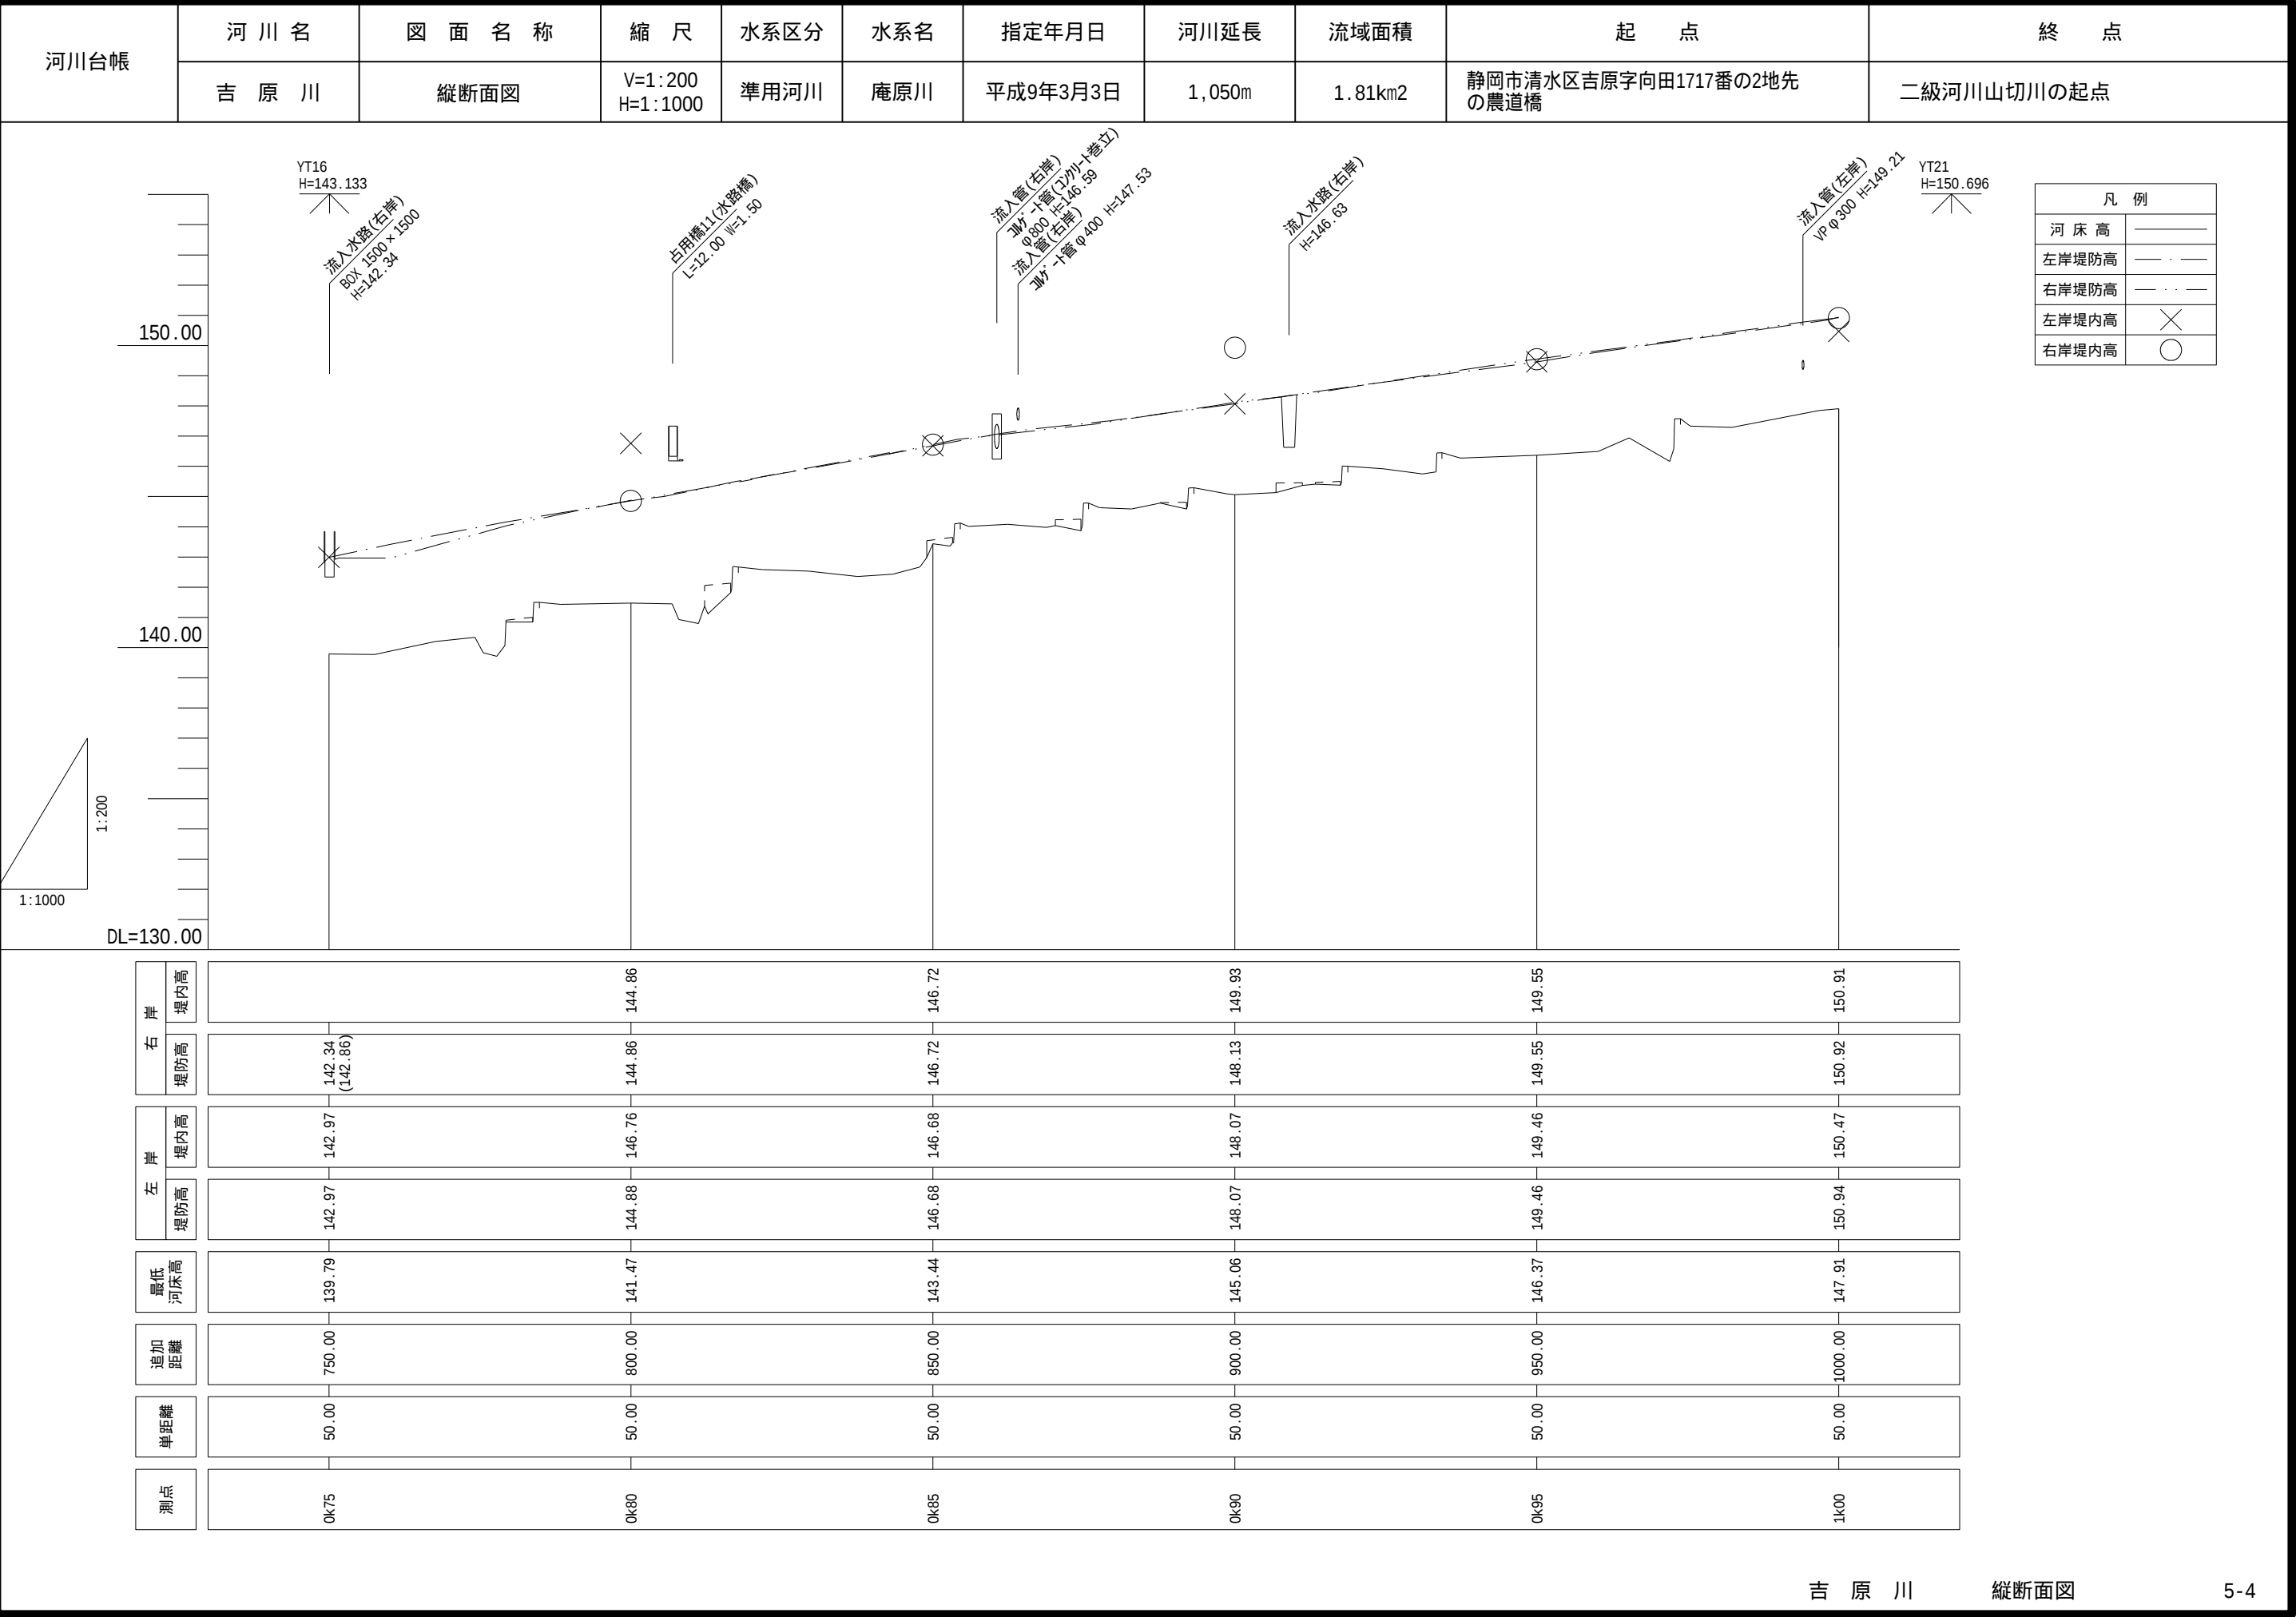

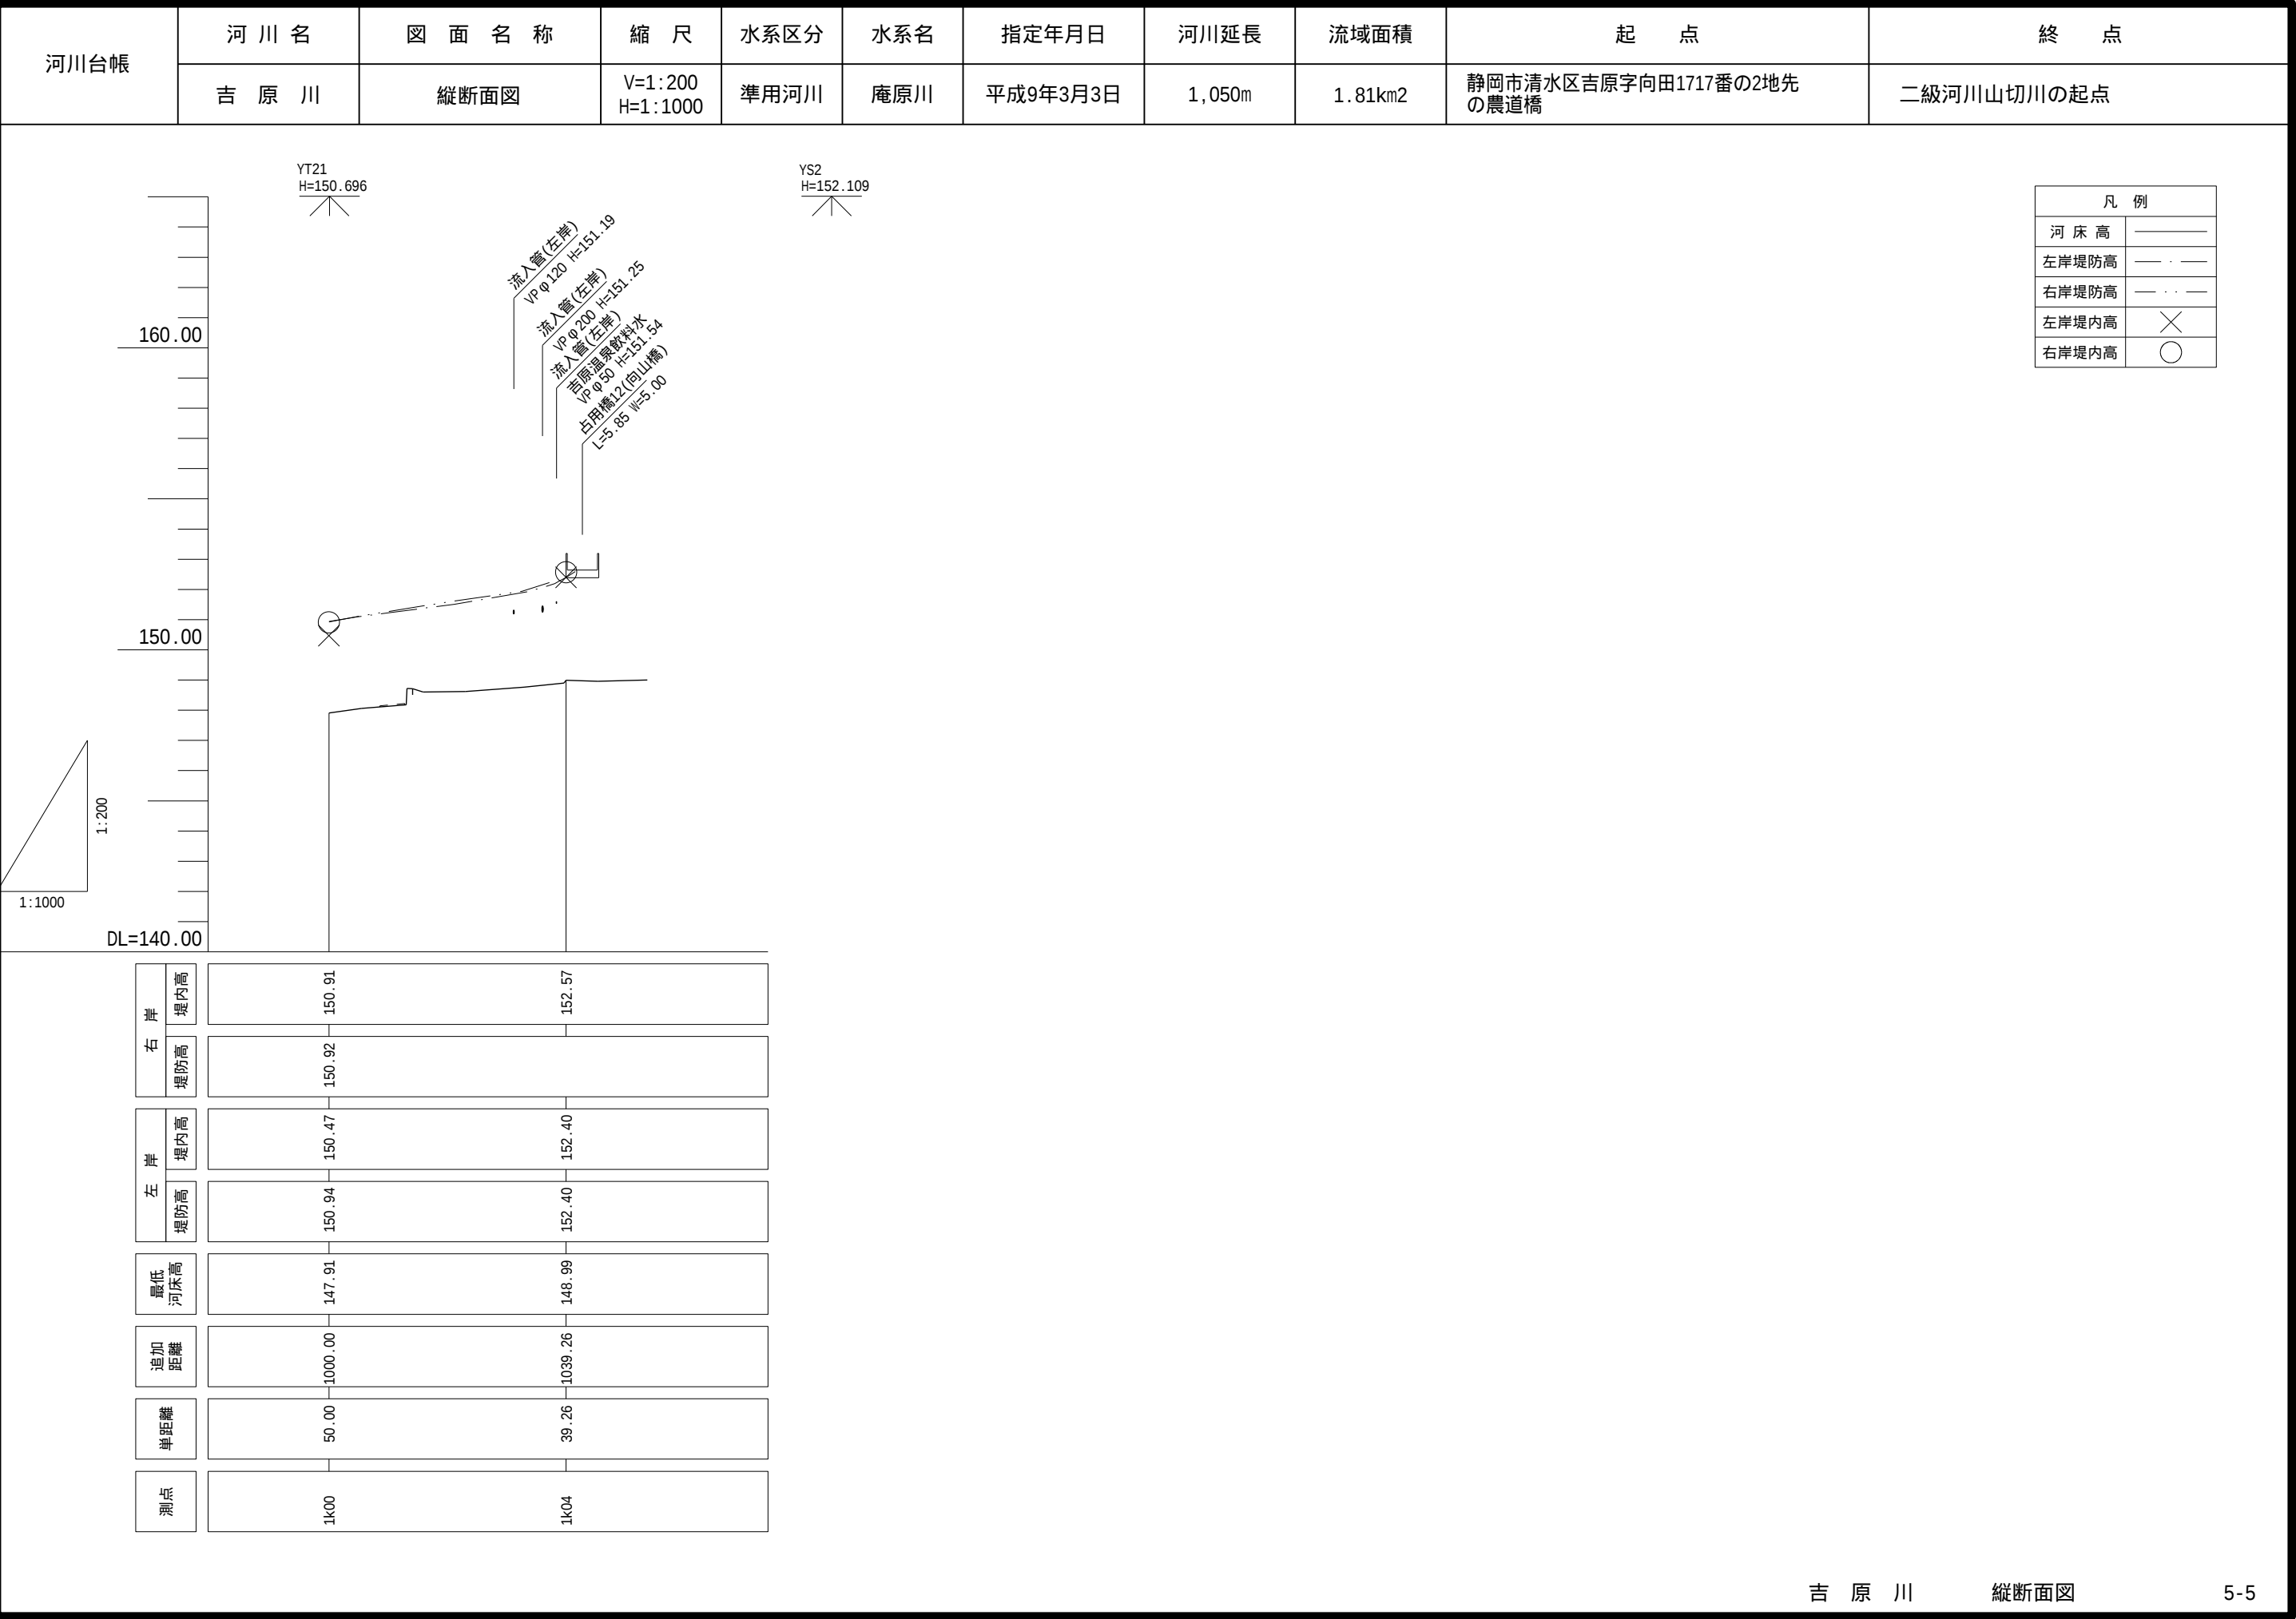

河川台帳	河 川 名	図 面 名 称	縮 尺	水系区分	水系名	指定年月日	河川延長	流域面積	起 点	終 点
	吉 原 川	横断面図	1:200	準用河川	庵原川	平成9年3月3日	1,050m	1.81km2	静岡市清水区吉原字向田1717番の2地先の農道橋	二級河川山切川の起点

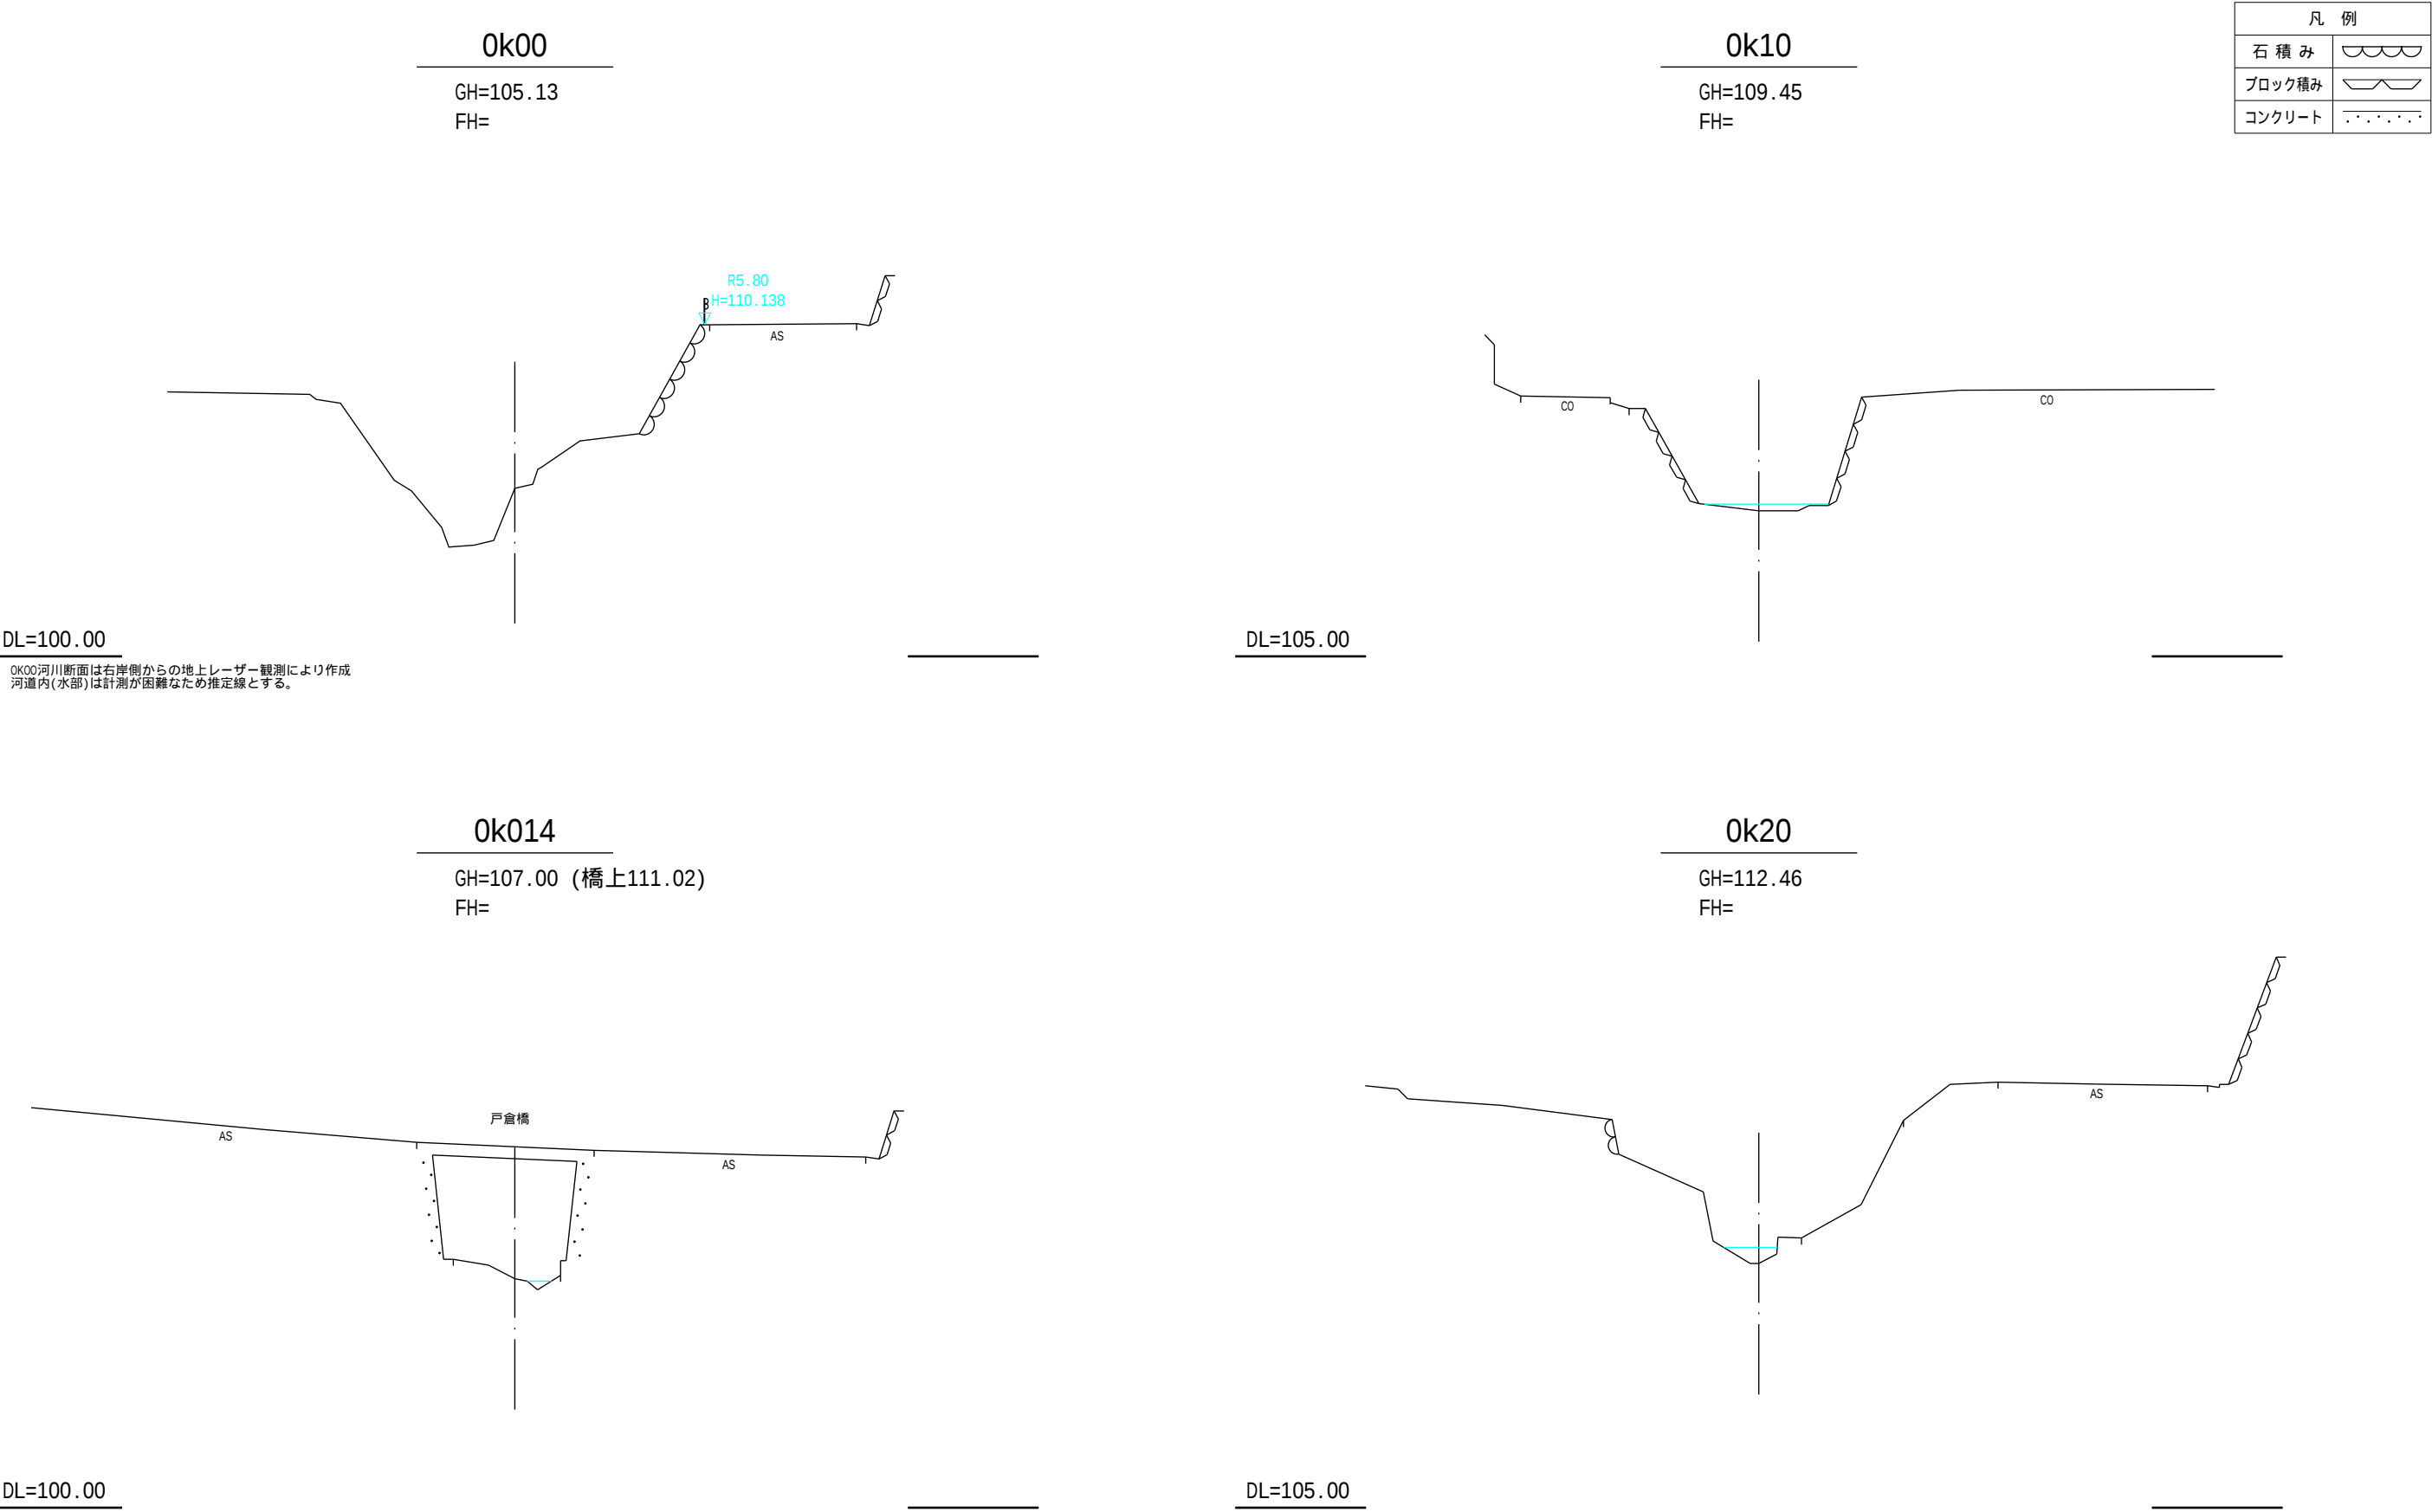


凡 例	
石 積 み	
ブロック積み	
コンクリート	


0k00河川断面は右岸側からの地上レーザー観測により作成
河道内(水部)は計測が困難なため推定線とする。

令和四年
九月調整

令和四年
九月調整

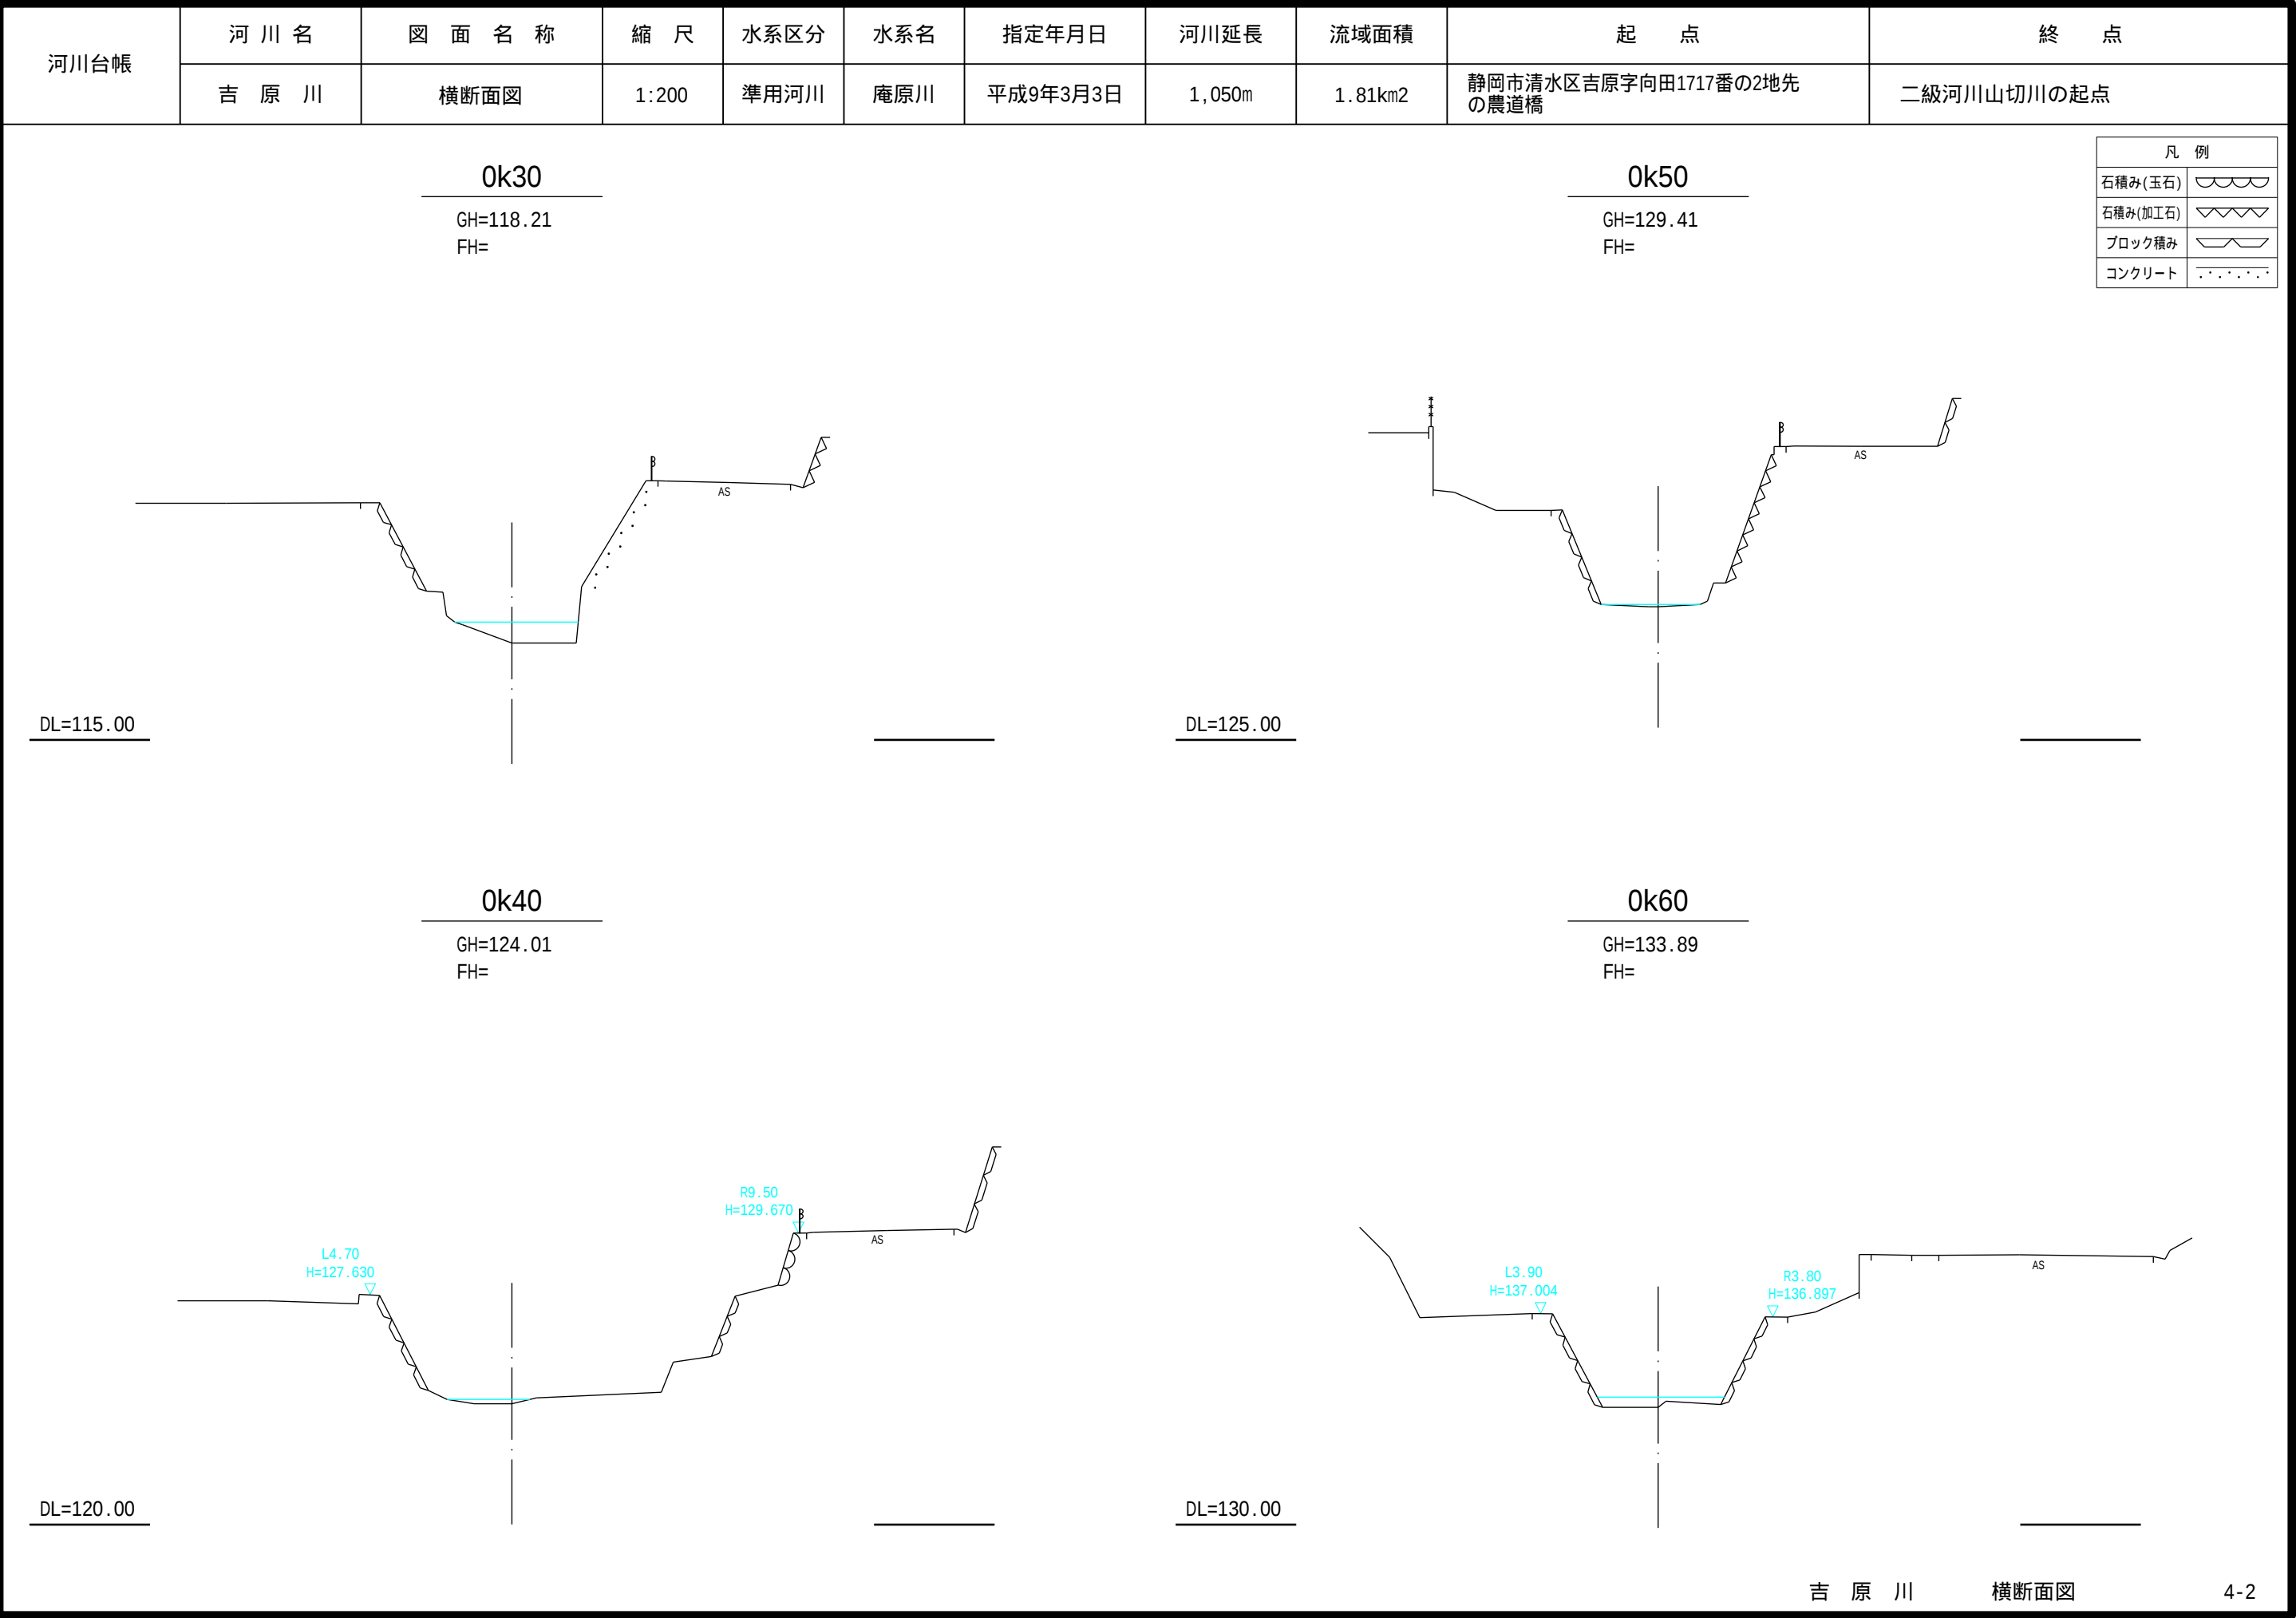

令和四年
九月調整

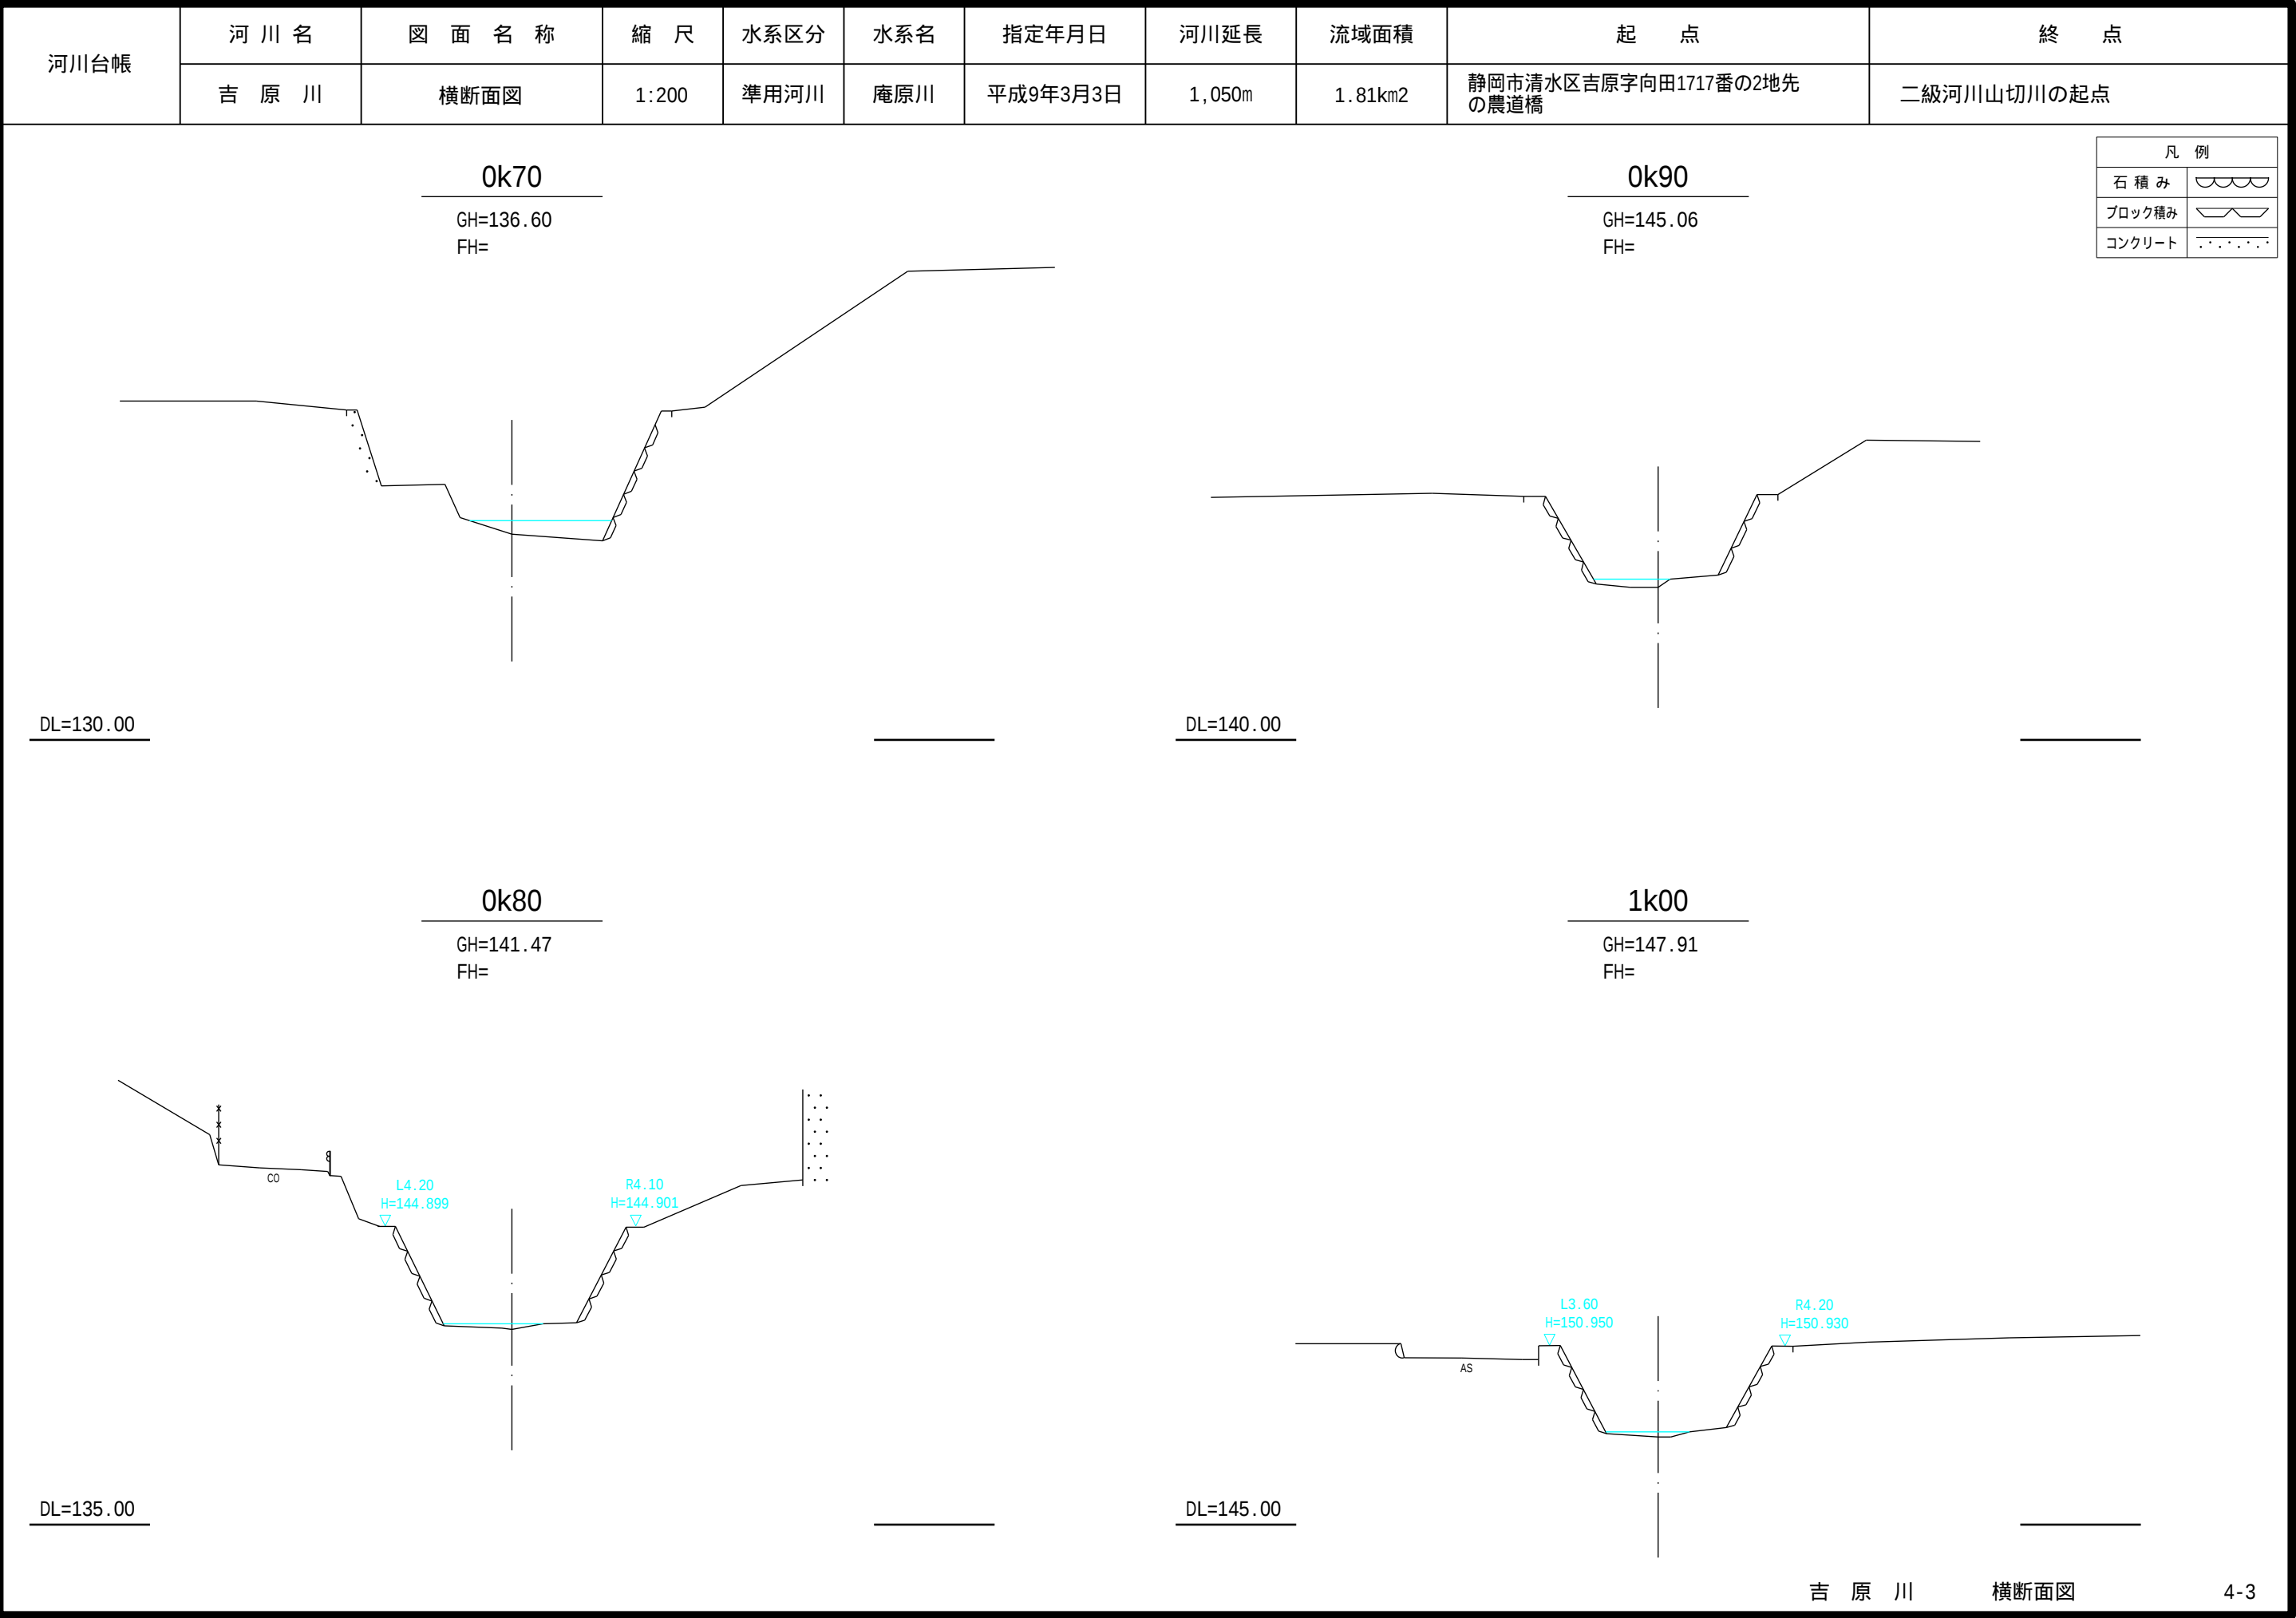

河川台帳	河 川 名	図 面 名 称	縮 尺	水系区分	水系名	指定年月日	河川延長	流域面積	起 点	終 点
	吉 原 川	横断面図	1:200	準用河川	庵原川	平成9年3月3日	1,050m	1.81km2	静岡市清水区吉原字向田1717番の2地先の農道橋	二級河川山切川の起点

