


「静岡市空き家情報バンク」空き家情報登録カード

空き家所在地	静岡市清水区今泉 103-66					
希望する物件形態	売却	空き家の状態の目安	老朽化も使用可			
	住宅					
希望価格	23,500,000 円	敷金	- 円			
不動産関係事業者	住所	〒420-0923 静岡市葵区川合三丁目 29-9				
	名称	株式会社ツナグ				
	担当者	花村 和洋				
	電話番号	0120-876-279				
	メールアドレス	kazuhirohanamura@gmail.com				
.com 空き家の概要	面積		構造	木造		
	土地	222.29 m ²	建築年月	1987年5月		
	建物	1階			65.27 m ² 19.74 坪	
		2階	56.87 m ² 17.20 坪	補修の要否	大規模な補修が必要	
		3階	m ² 坪	補修の費用負担	入居者負担	
	間取り	1階	ダイニング・キッチン、食材庫、和室8帖、洋室6帖、風呂、洗面所、トイレ			
		2階	ダイニング・キッチン、和室8帖、洋室8帖、洗面所、トイレ			
		3階	-			
	利用状況	空 (引渡日：相談)	電気	中部電力		
			ガス	プロパンガス		
風呂			有(灯油)			
水道			公営水道			
主要施設等への距離	最寄の駅	1.2 km	設備状況	下水道	公共下水道	
	バス停	0.5 km		トイレ	水洗	
	市役所	3.2 km		キッチン	有	
	病院	0.7 km		駐車場	1台	
	保育園	1.2 km		-	-	
	小学校	1.2 km		-	-	
	中学校	1.9 km		-	-	
				都市計画法関係	市街化区域(第一種低層住居専用地域)	
				建築確認証	あり	
				耐震診断	未実施	
PR事項	通りから入っている住宅地で、比較的静かで、緑に近い地域です。間口が13.9mあるので、工事をすれば駐車スペースを広げることができます。2階にもキッチンがあるので、二世帯でも生活しやすいです。					
特記事項	現地と異なる場合は現況優先となります。					


※この登録カードに記載されている情報は一部です。

費用や要件等詳しくは上記不動産関係事業者へお問い合わせ下さい。

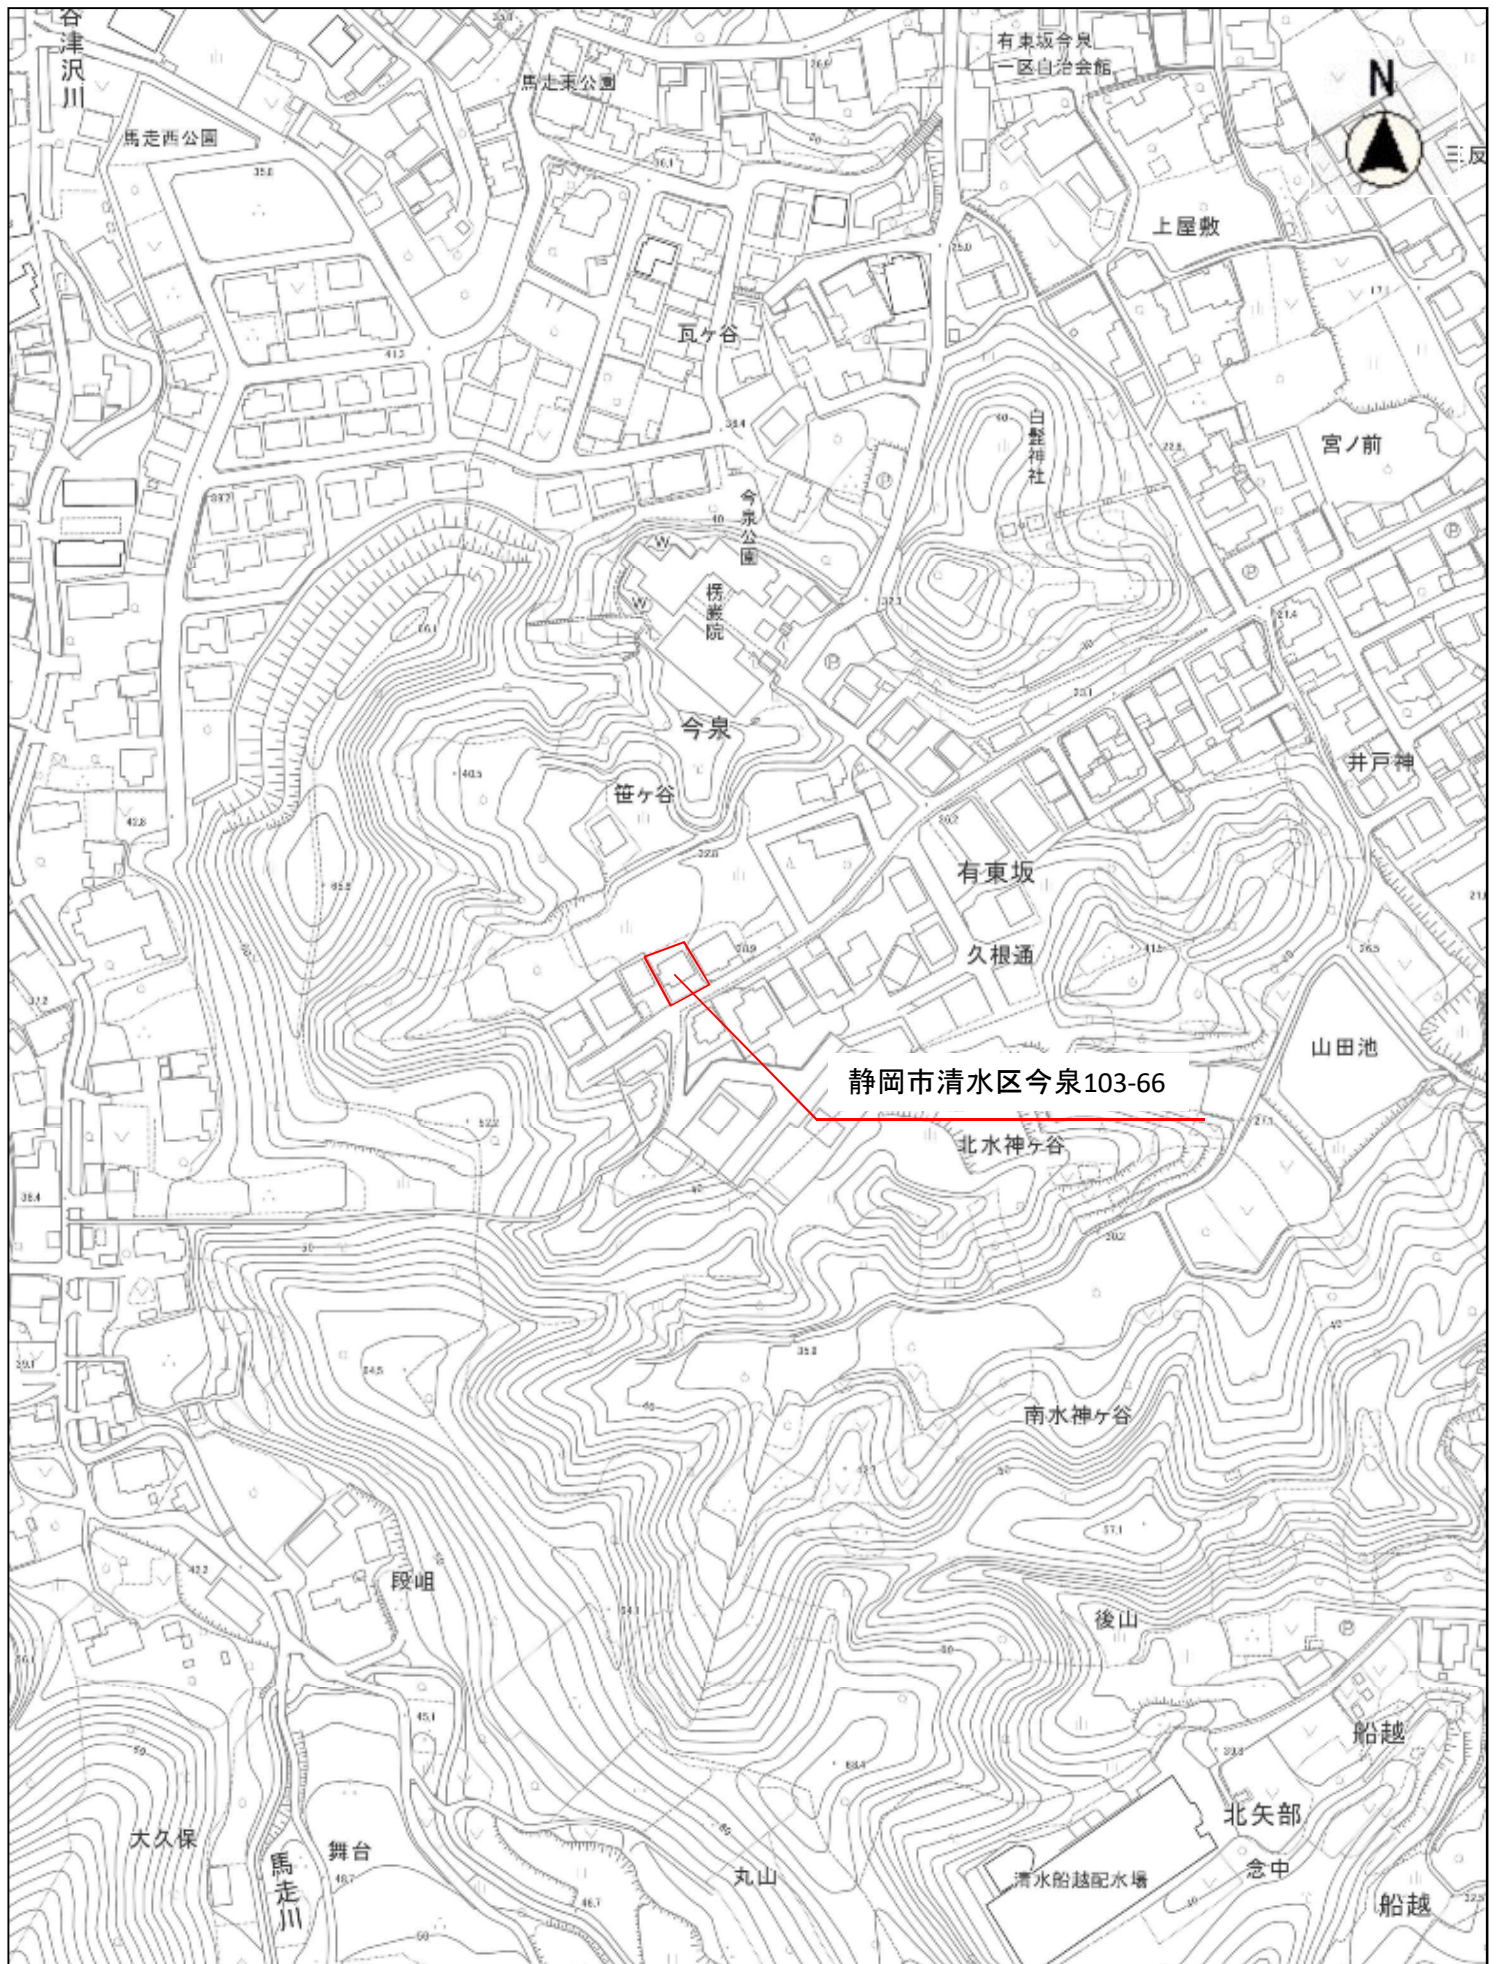


静岡市清水区今泉103-66

縮尺 1 : 2500

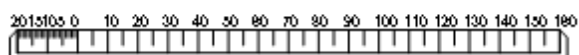

敷地面積: 222.29㎡ (67.24坪)

延床面積: 122.14㎡ (36.94坪)

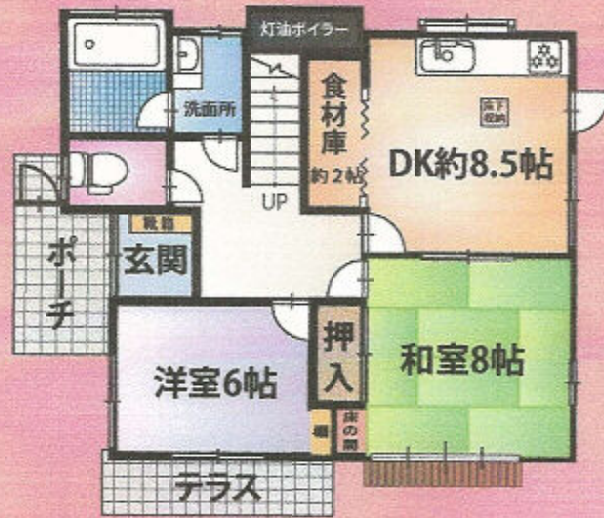

1F 65.27㎡ (19.74坪)



2F 56.87㎡ (17.87坪)

道路境界線 13.9m

道路幅員 4.8m

※実際と異なる場合は現況優先となります





