

「静岡市空き家情報バンク」空き家情報登録カード


空き家所在地	静岡市清水区谷津町一丁目 1035 番 1				
希望する物件形態	売却		空き家の状態の目安	老朽化も使用可	
	住宅				
希望価格	12,900,000 円		敷金	- 円	
不動産関係事業者	住所		静岡市駿河区池田 616-2 パレス 葵 103		
	名称		株式会社ミライエコーポレーション		
	担当者		田代		
	電話番号		054-204-5355		
	メールアドレス		tashiro@mirai-e-cp.com		
空き家の概要	面積		構造		木造
	土地	148.20 m ²			
	建物	1 階	64.59 m ²	建築年月	平成 3 年 4 月
			坪		
		2 階	43.88 m ²	補修の要否	小規模な補修必要
			坪		
	間取り	延べ	108.47 m ²	補修の費用負担	入居者負担
			坪		
利用状況	空		電気	有	
			ガス	都市ガス	
			風呂	有	
			水道	公営水道	
主要施設等への距離	最寄の駅 (興津駅)	徒歩 33 分	設備状況	汚水	個別浄化槽
	バス停 (消防学校前)	徒歩 3 分		雑排水	浄化槽
	認定こども園 ももはな	約 952m 徒歩 12 分		トイレ	2 か所、温水洗浄便座
	興津小学校	約 2.1km 徒歩 27 分		駐車場	敷地内 有 (普通車 1 台、軽自動車 2 台)
	興津中学校	約 2.0km 徒歩 27 分	都市計画法関係	用途地域 (第二種住居地域)	
			建築確認証	無	
			耐震診断	未実施	
	PR 事項				
特記事項					


※この登録カードに記載されている情報は一部です。

費用や要件等詳しくは上記不動産関係事業者へお問い合わせ下さい。



縮尺 1 : 2500

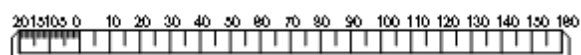

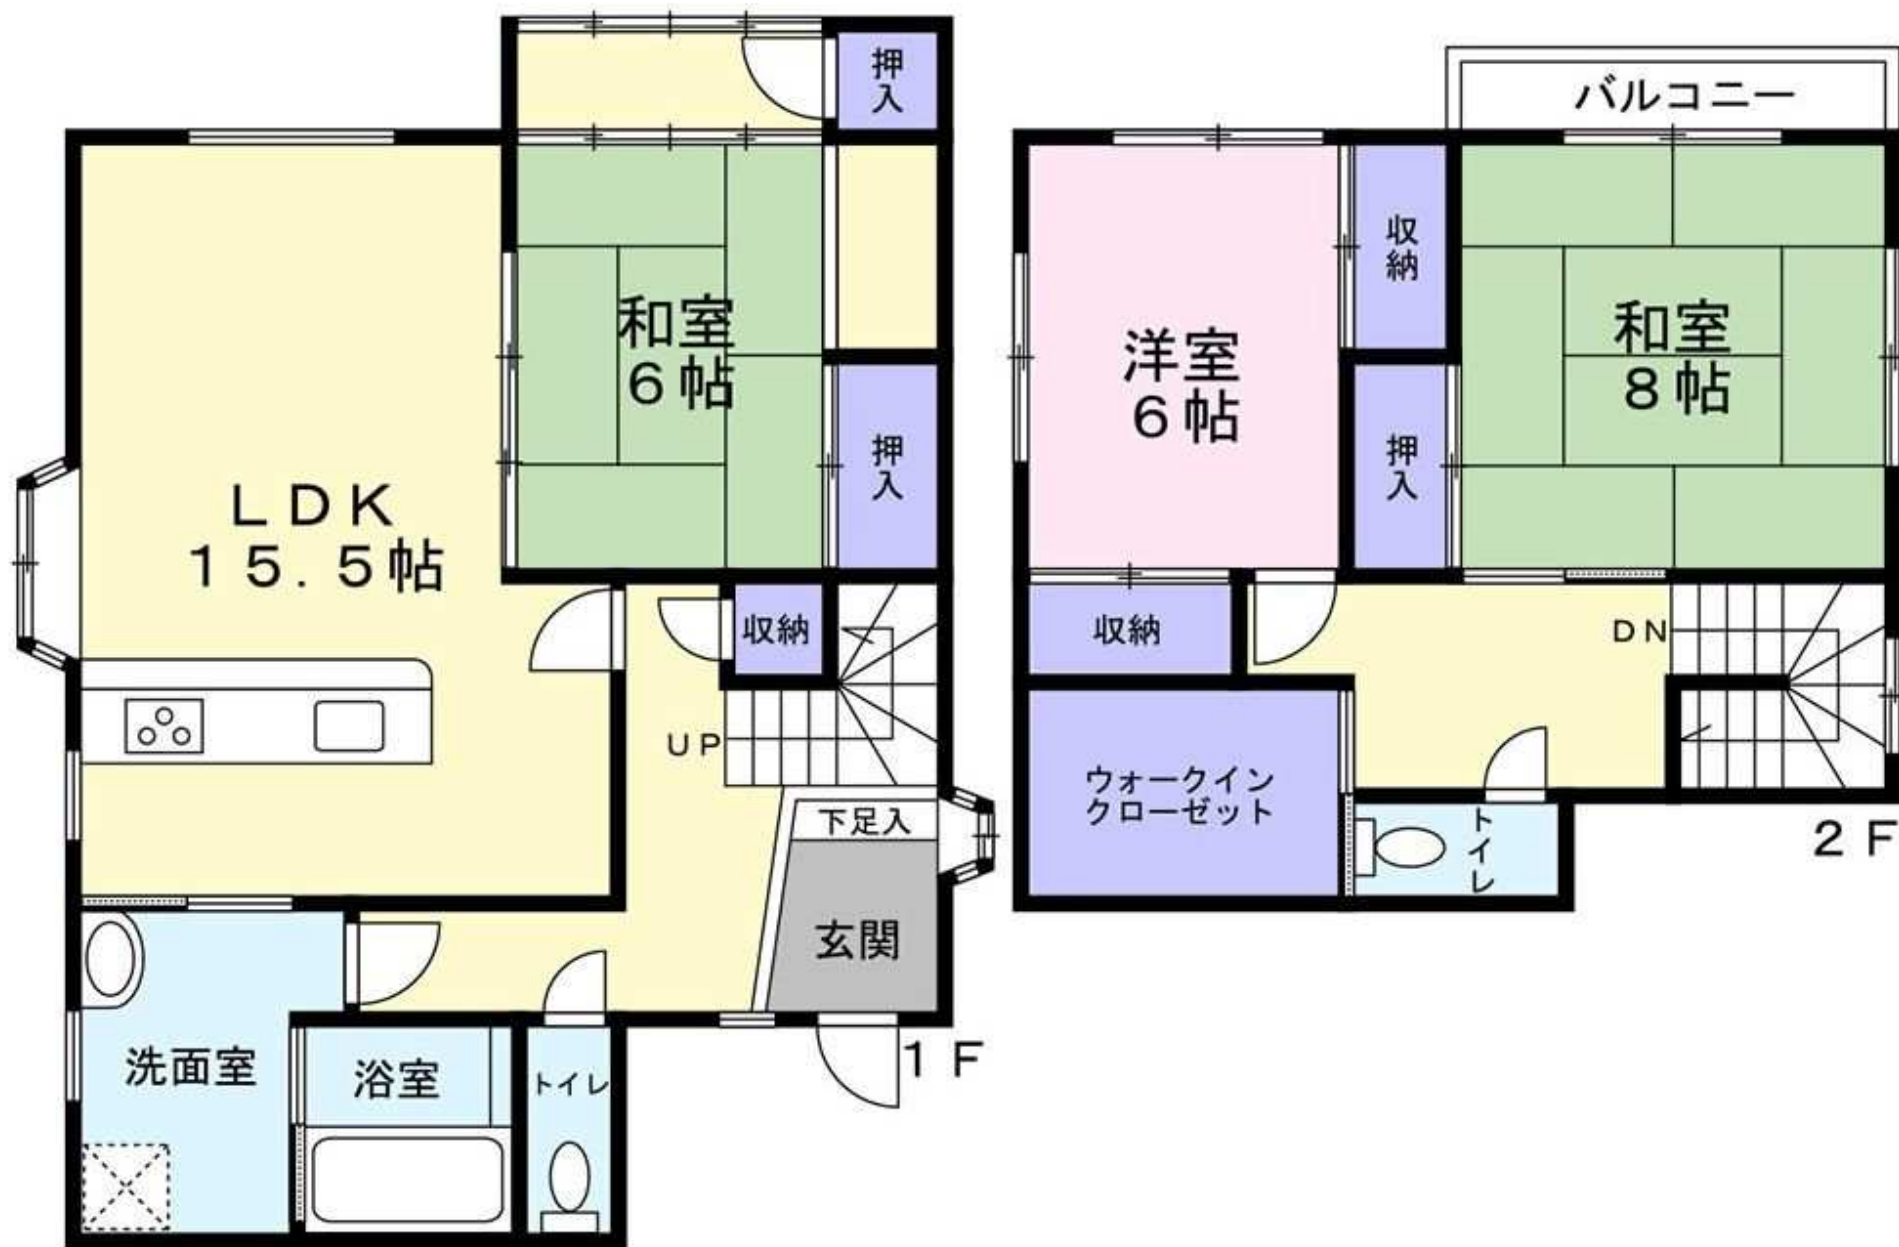

現況と異なる場合は現況を優先とする



外観



外観



玄関



1階トイレ



浴室



リビング・キッチン



キッチン



リビング



1 階和室



2 階洋室



2 階洋室



2 階和室



ウォークインクローゼット



2 階トイレ



2 階トイレ



2 階バルコニー



階段