


「静岡市空き家情報バンク」空き家情報登録カード


空き家所在地		静岡市清水区蒲原東 193			
希望する 物件形態	売却		空き家の 状態の目安	外観・内装ともに良	
	住宅				
希望価格	790 万円	敷金			
不動産関係 事業者	住所		静岡市駿河区桃園町 8-5		
	名称		U2JAPAN 株式会社 静岡支店		
	担当者		宮城島 寛士		
	電話番号		070-1040-0644		
	メールアドレス		miyagishima-hiroshi@u2japan.world		
空き家の 概要	面積		構造	木造	
	土地	195.56 m ²			
	建物	1 階	84.35 m ²	建築年月	1984（昭和 59）年 1 月
			坪		
		2 階	30.63 m ²	補修の可否	小規模な補修必要
			坪		
		延べ	114.98 m ²	補修の費用負担	相談
			坪		
	間取り	1 階	玄関、トイレ、洗面、浴室、DK（7.5 帖）、洋室（9.3 帖）、和室（8 帖）、洋室（8 帖）		
2 階		洋室（6 帖）× 2 部屋			
利用 状況	空		設備 状況	電気	有
			ガス	都市ガス	
			水道	公営水道	
			排水	浄化槽	
主要 施設 等 への 距離	最寄の駅 （新蒲原 駅、富士川 駅）	約 2.0km 徒歩 27 分	その他	駐車場	有
	蒲原東小学 校	約 2.2km 徒歩 29 分		都市計画法 関係	第二種中高層住居専用、市街化区域
	蒲原中学校	約 1.0km 徒歩 10 分		建築確認証	有
				耐震診断	不要
PR 事項					
特記 事項					


※この登録カードに記載されている情報は一部です。
費用や要件等詳しくは上記不動産関係事業者へお問い合わせ下さい。

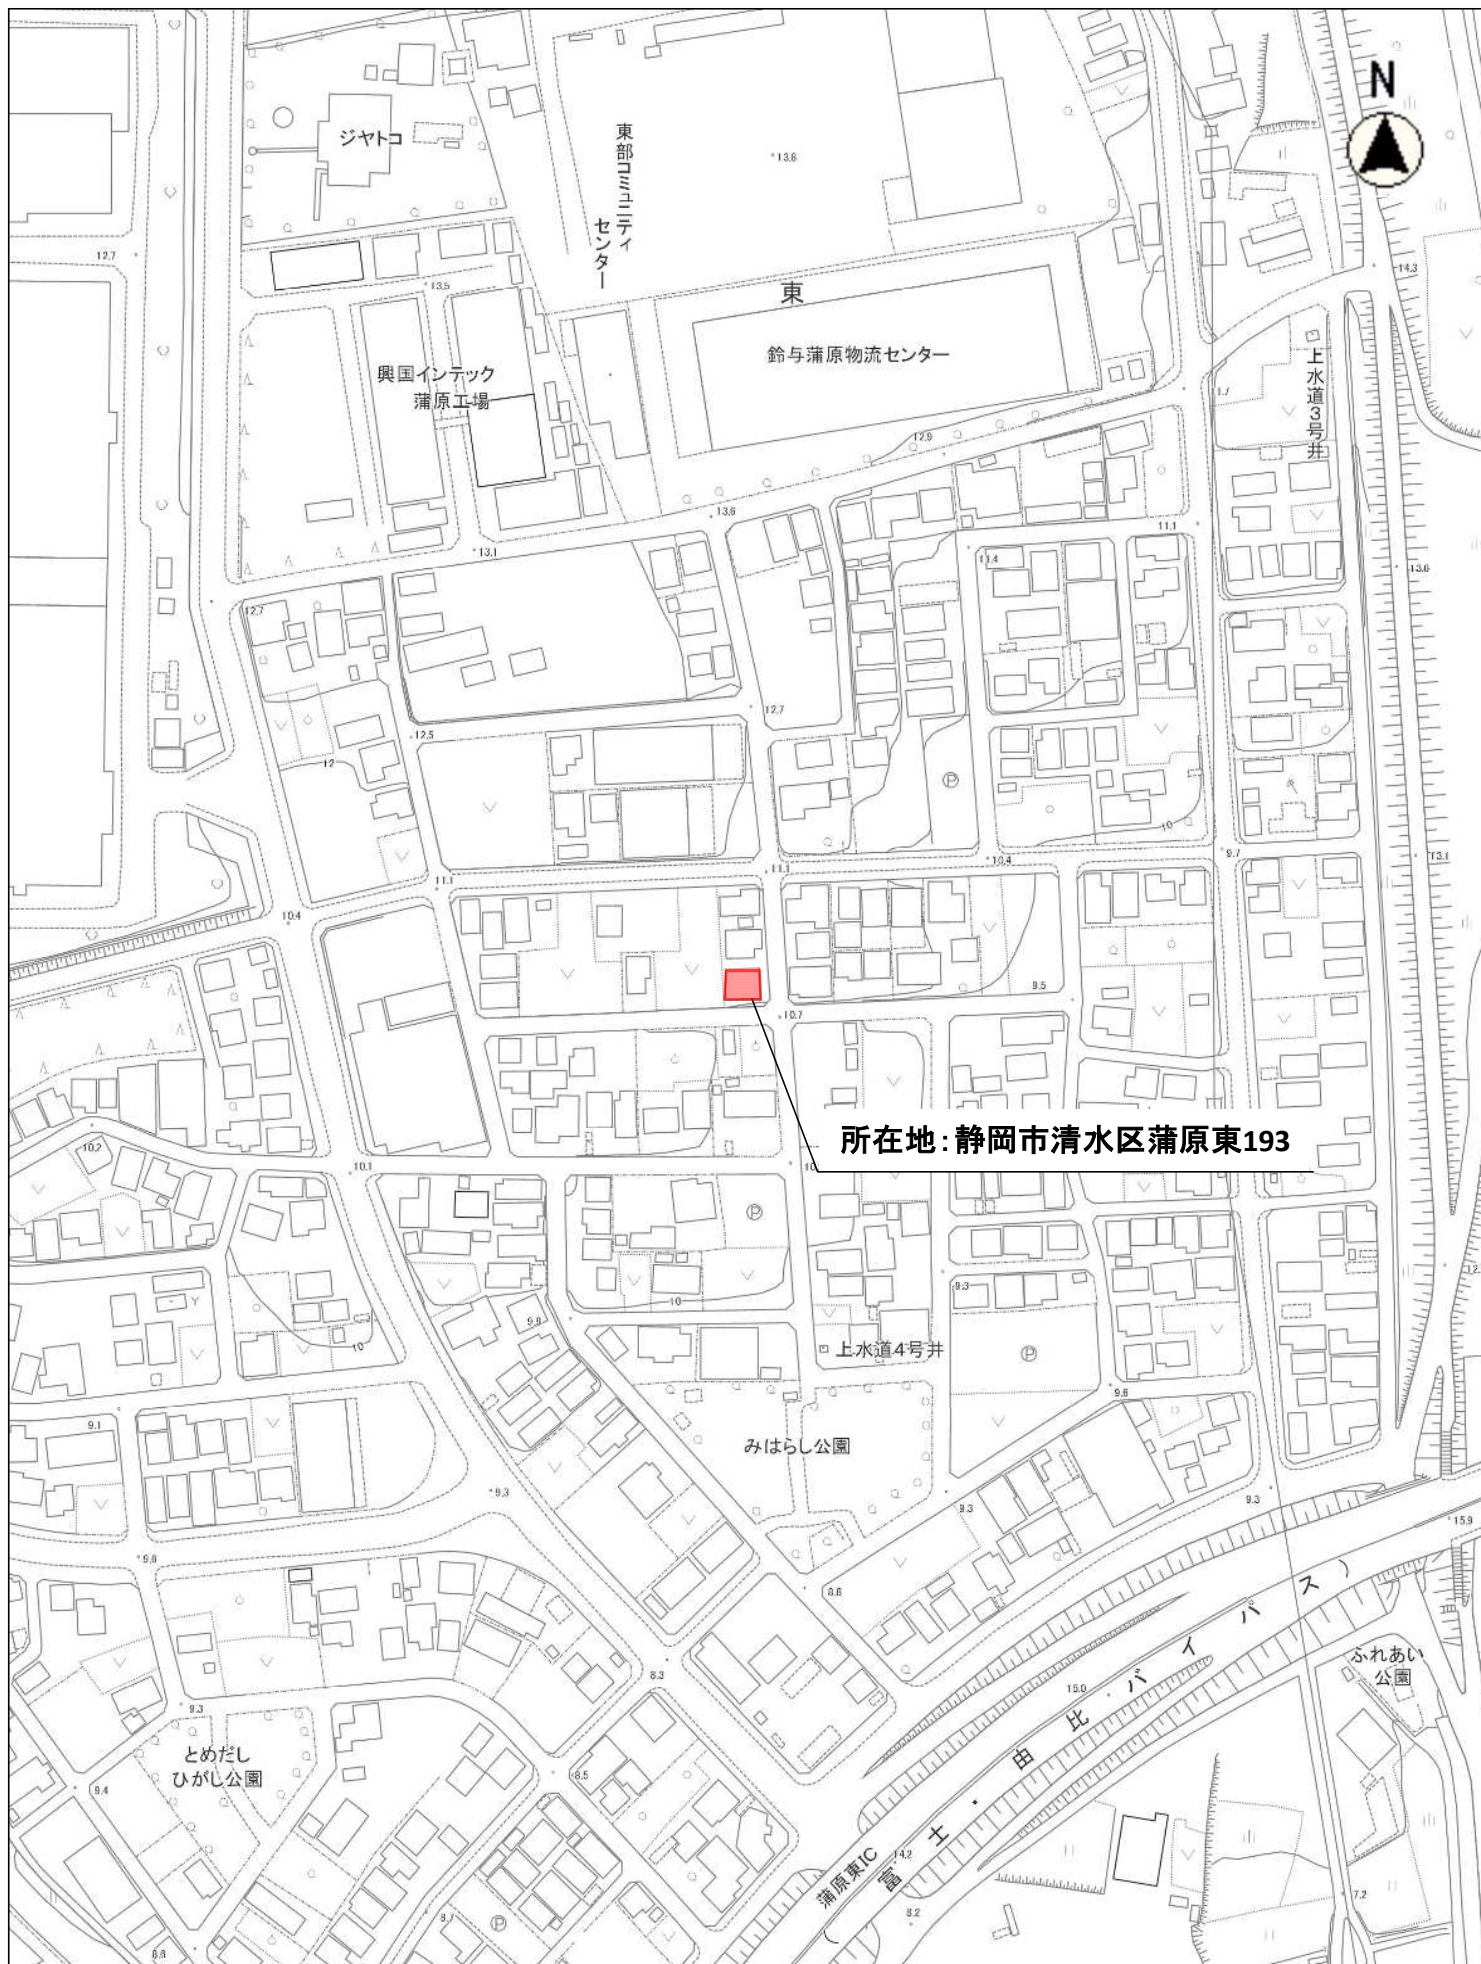

所在地: 静岡市清水区蒲原東193

縮尺 1 : 2500

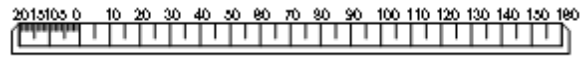

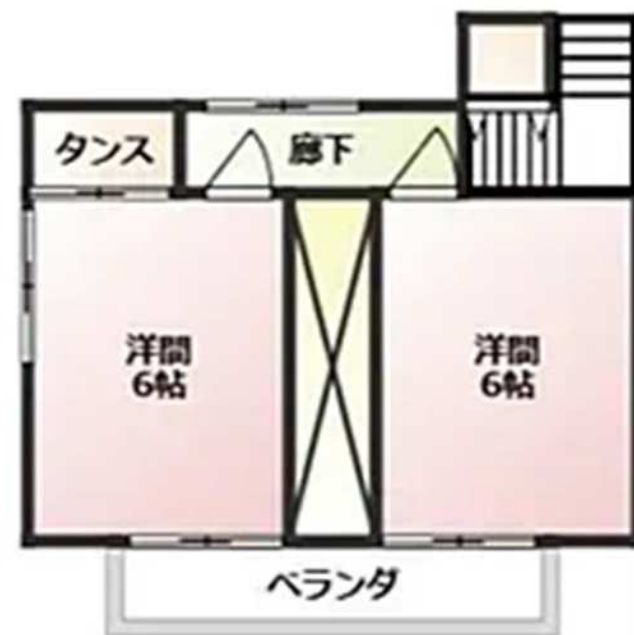

現況と異なる場合は現況を優先とする



外観



ダイニングキッチン



ダイニングキッチン



トイレ



浴室



脱衣所・洗面



1 階洋室



1 階洋間



1 階洋間タンス・押入



1 階和室



2 階洋間（東側）



2 階洋間（東側）



2 階洋間（西側）



2 階洋間（西側）



階段



外倉庫