別紙

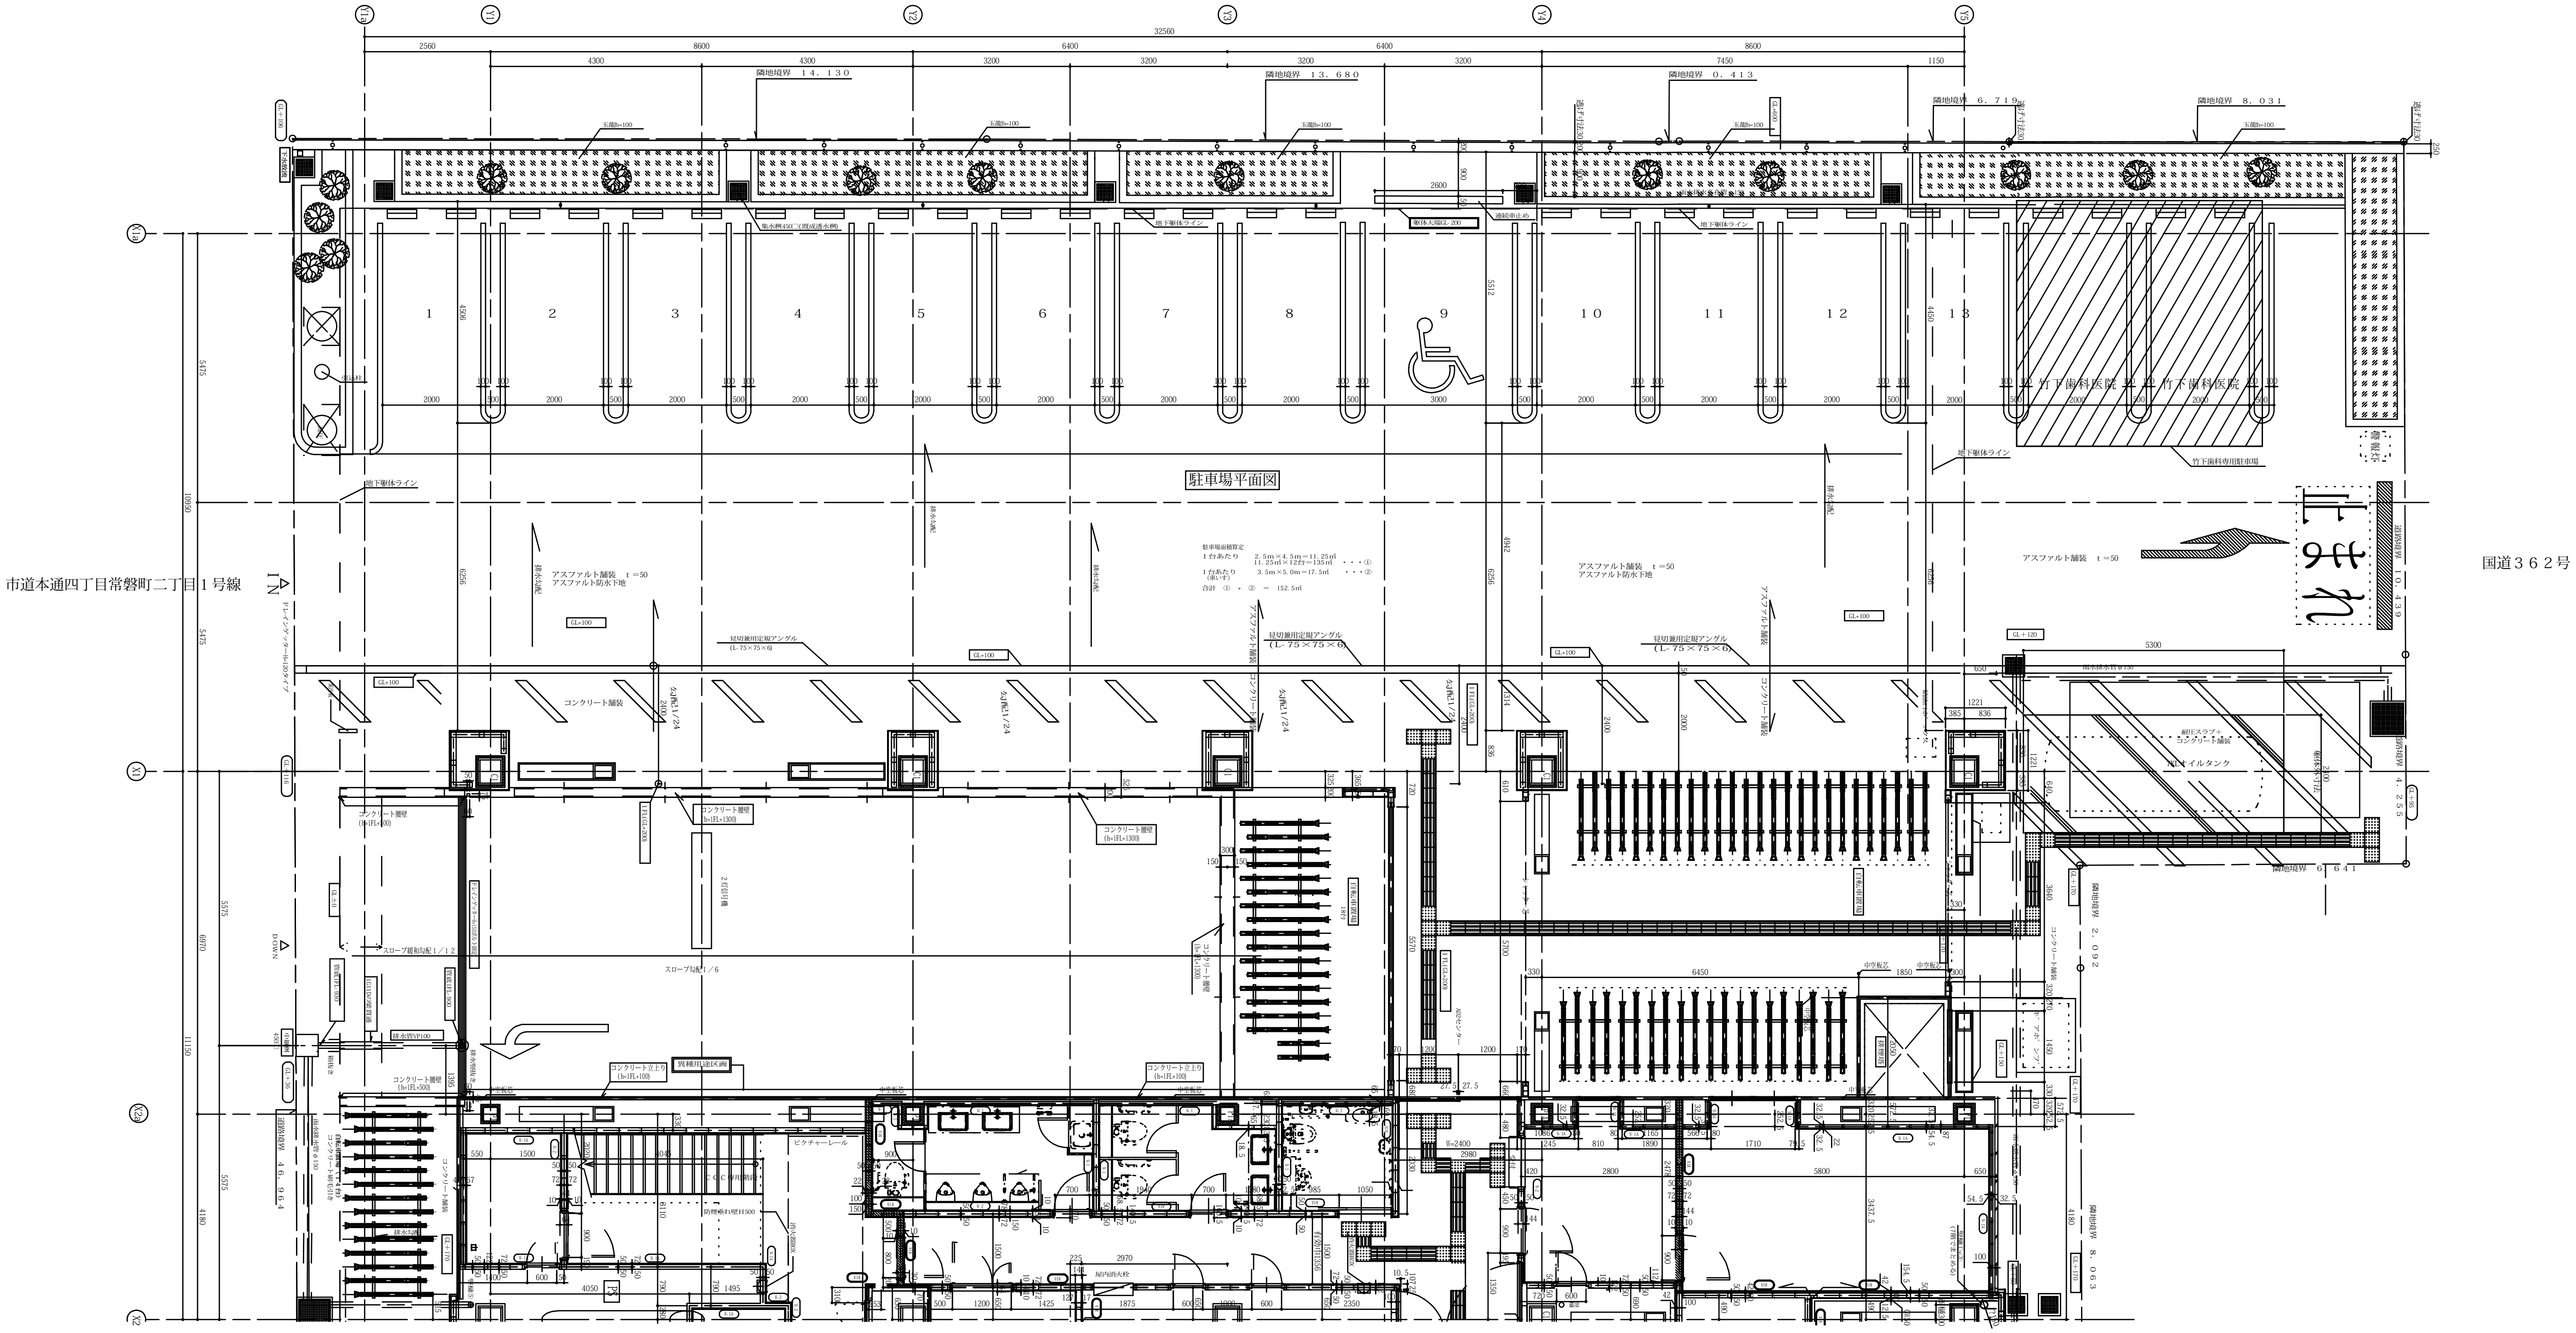

静岡市上下水道局庁舎　１階　駐車場　平面図