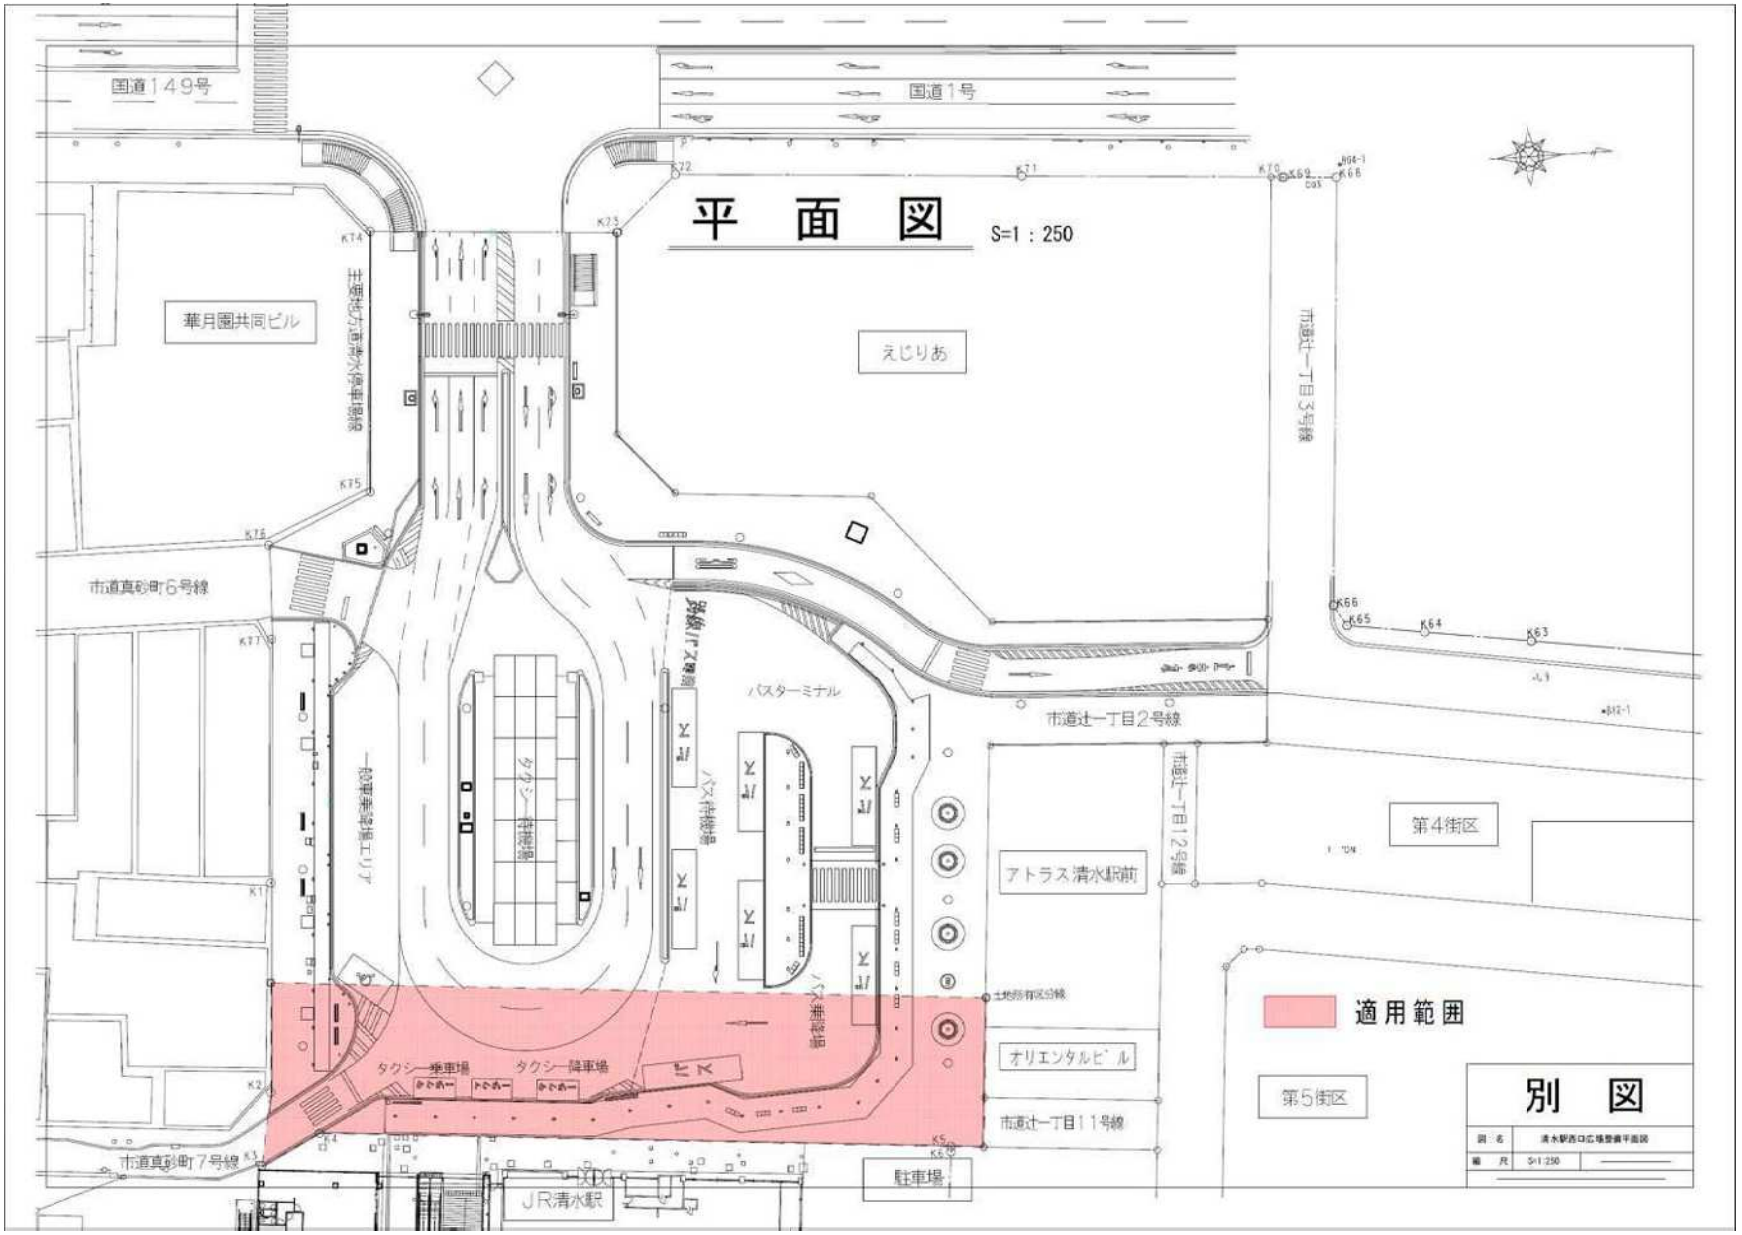
平　面　図
S=1：250
国道149号
国道1号
華月園共同ビル
えじりあ
市道真砂町6号線
市道真砂町7号線
市道辻一丁目3号線
市道辻一丁目2号線
市道辻一丁目12号線
市道辻一丁目11号線
バスターミナル
タクシー乗車場
タクシー降車場
バス乗車場
バス降車場
アトラス清水駅前
オリエンタルビル
第4街区
第5街区
駐車場
JR清水駅
適用範囲
別　図