


静岡市公共下水道計画一般図（污水）

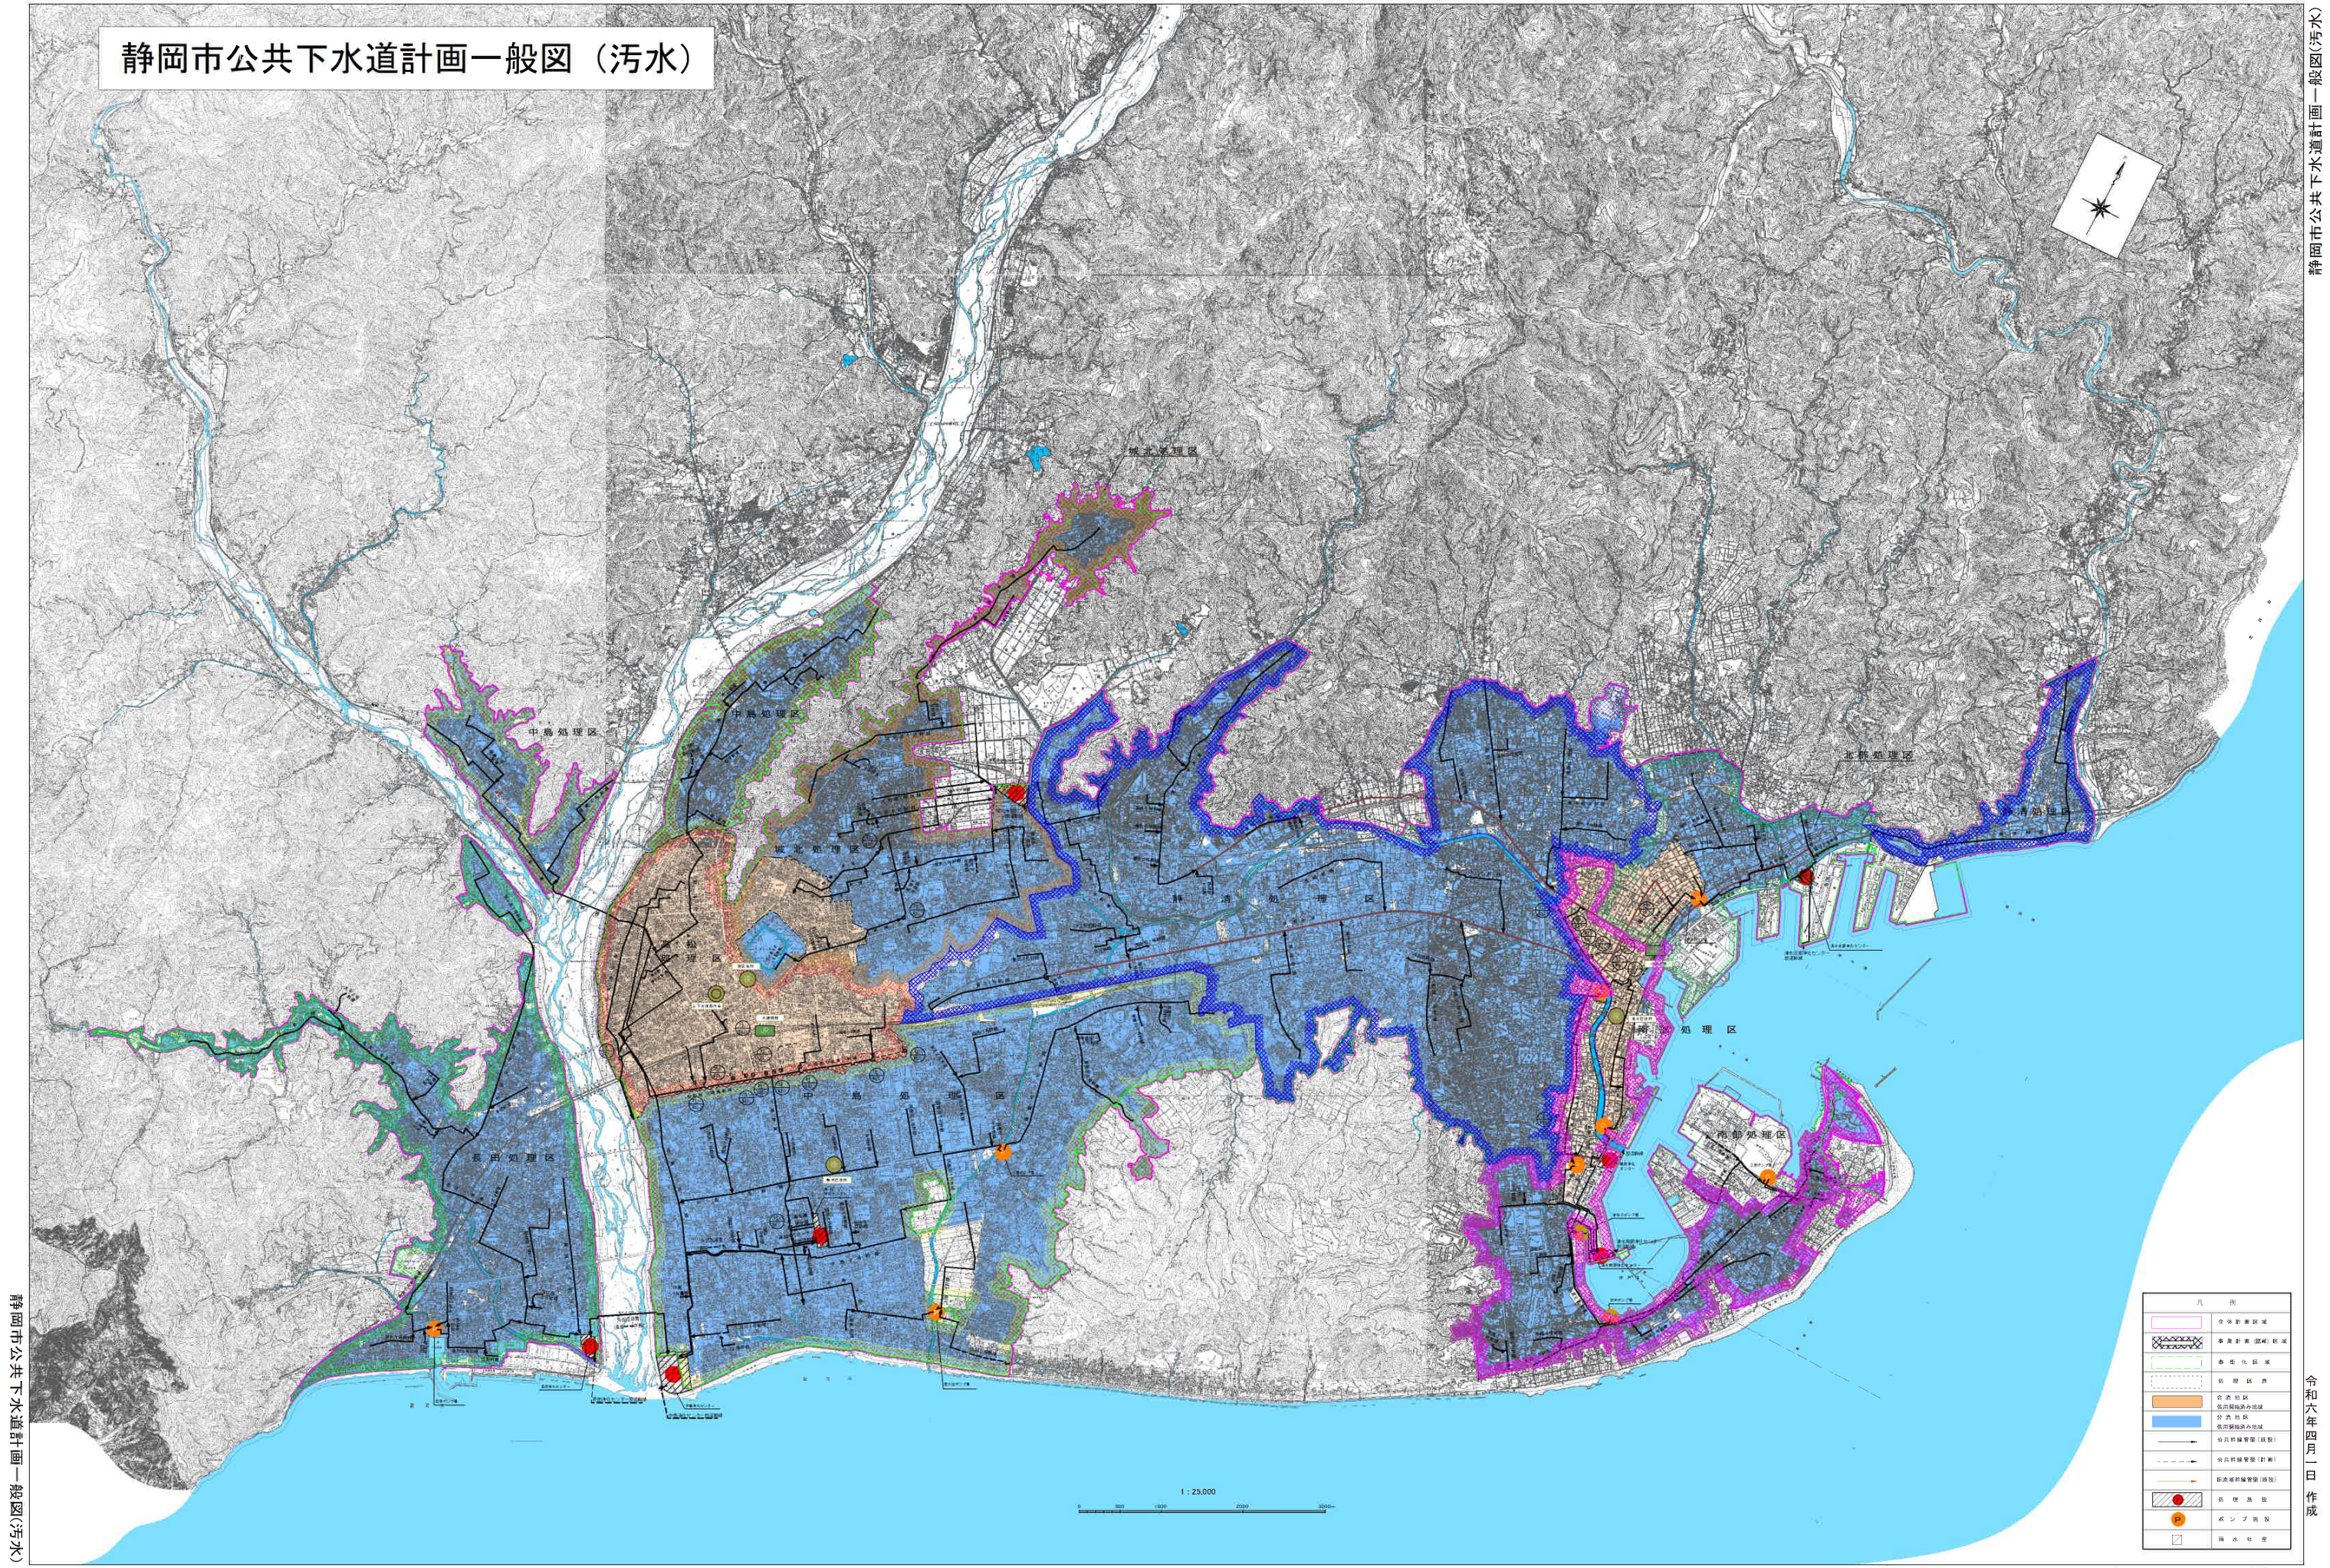

静岡市公共下水道計画一般図(污水)

静岡市公共下水道計画一般図(污水)

令和六年四月一日作成

凡例	
	合併調整区域
	事業調整(認可)区域
	浄化区域
	新設区界
	合併区域 既設調整済み区域
	分治区域 既設調整済み区域
	合併調整区界(計画)
	分治調整区界(計画)
	新設施設
	ポンプ施設
	降水池等