


静岡市公共下水道計画一般図（污水）

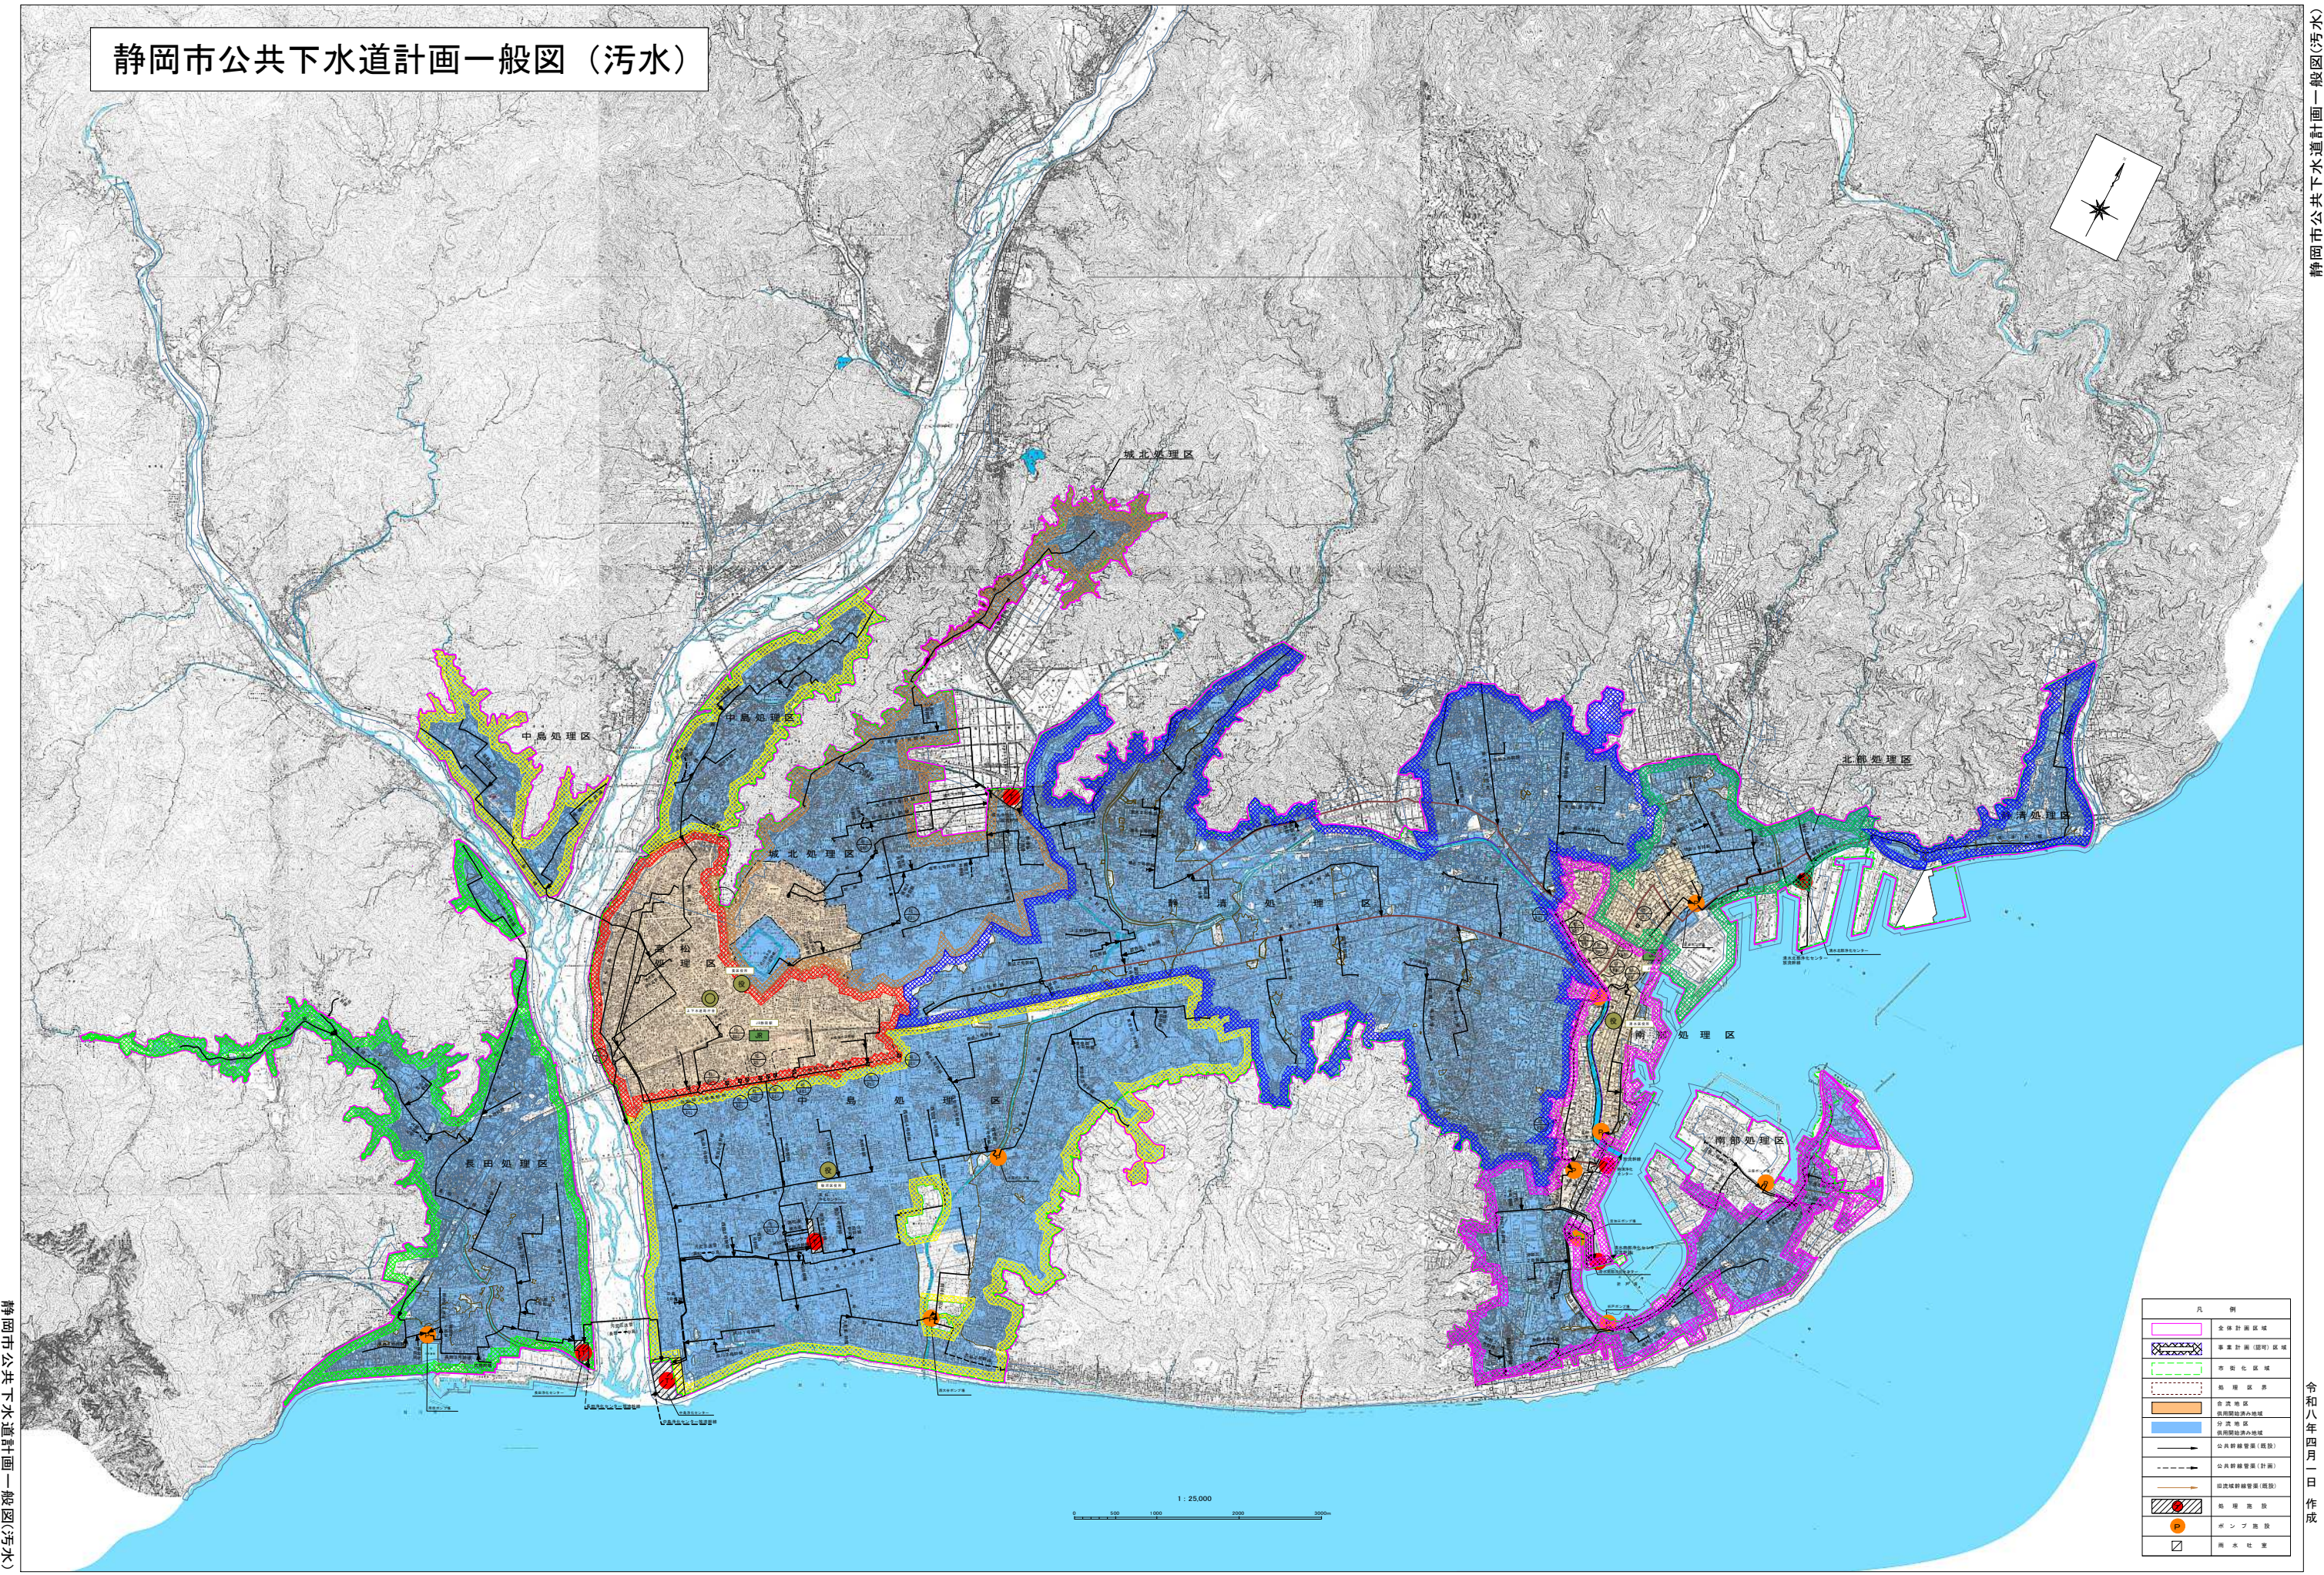

静岡市公共下水道計画一般図(污水)

静岡市公共下水道計画一般図(污水)

令和八年四月一日作成

凡 例	
	全線計画区域
	事業計画(図明)区域
	市街化区域
	処理区界
	合流地域
	分次地域
	側溝接続済み地域
	公共幹線管渠(既設)
	公共幹線管渠(計画)
	旧地城幹線管渠(既設)
	旧地城幹線管渠(計画)
	ポンプ施設
	雨水処理場