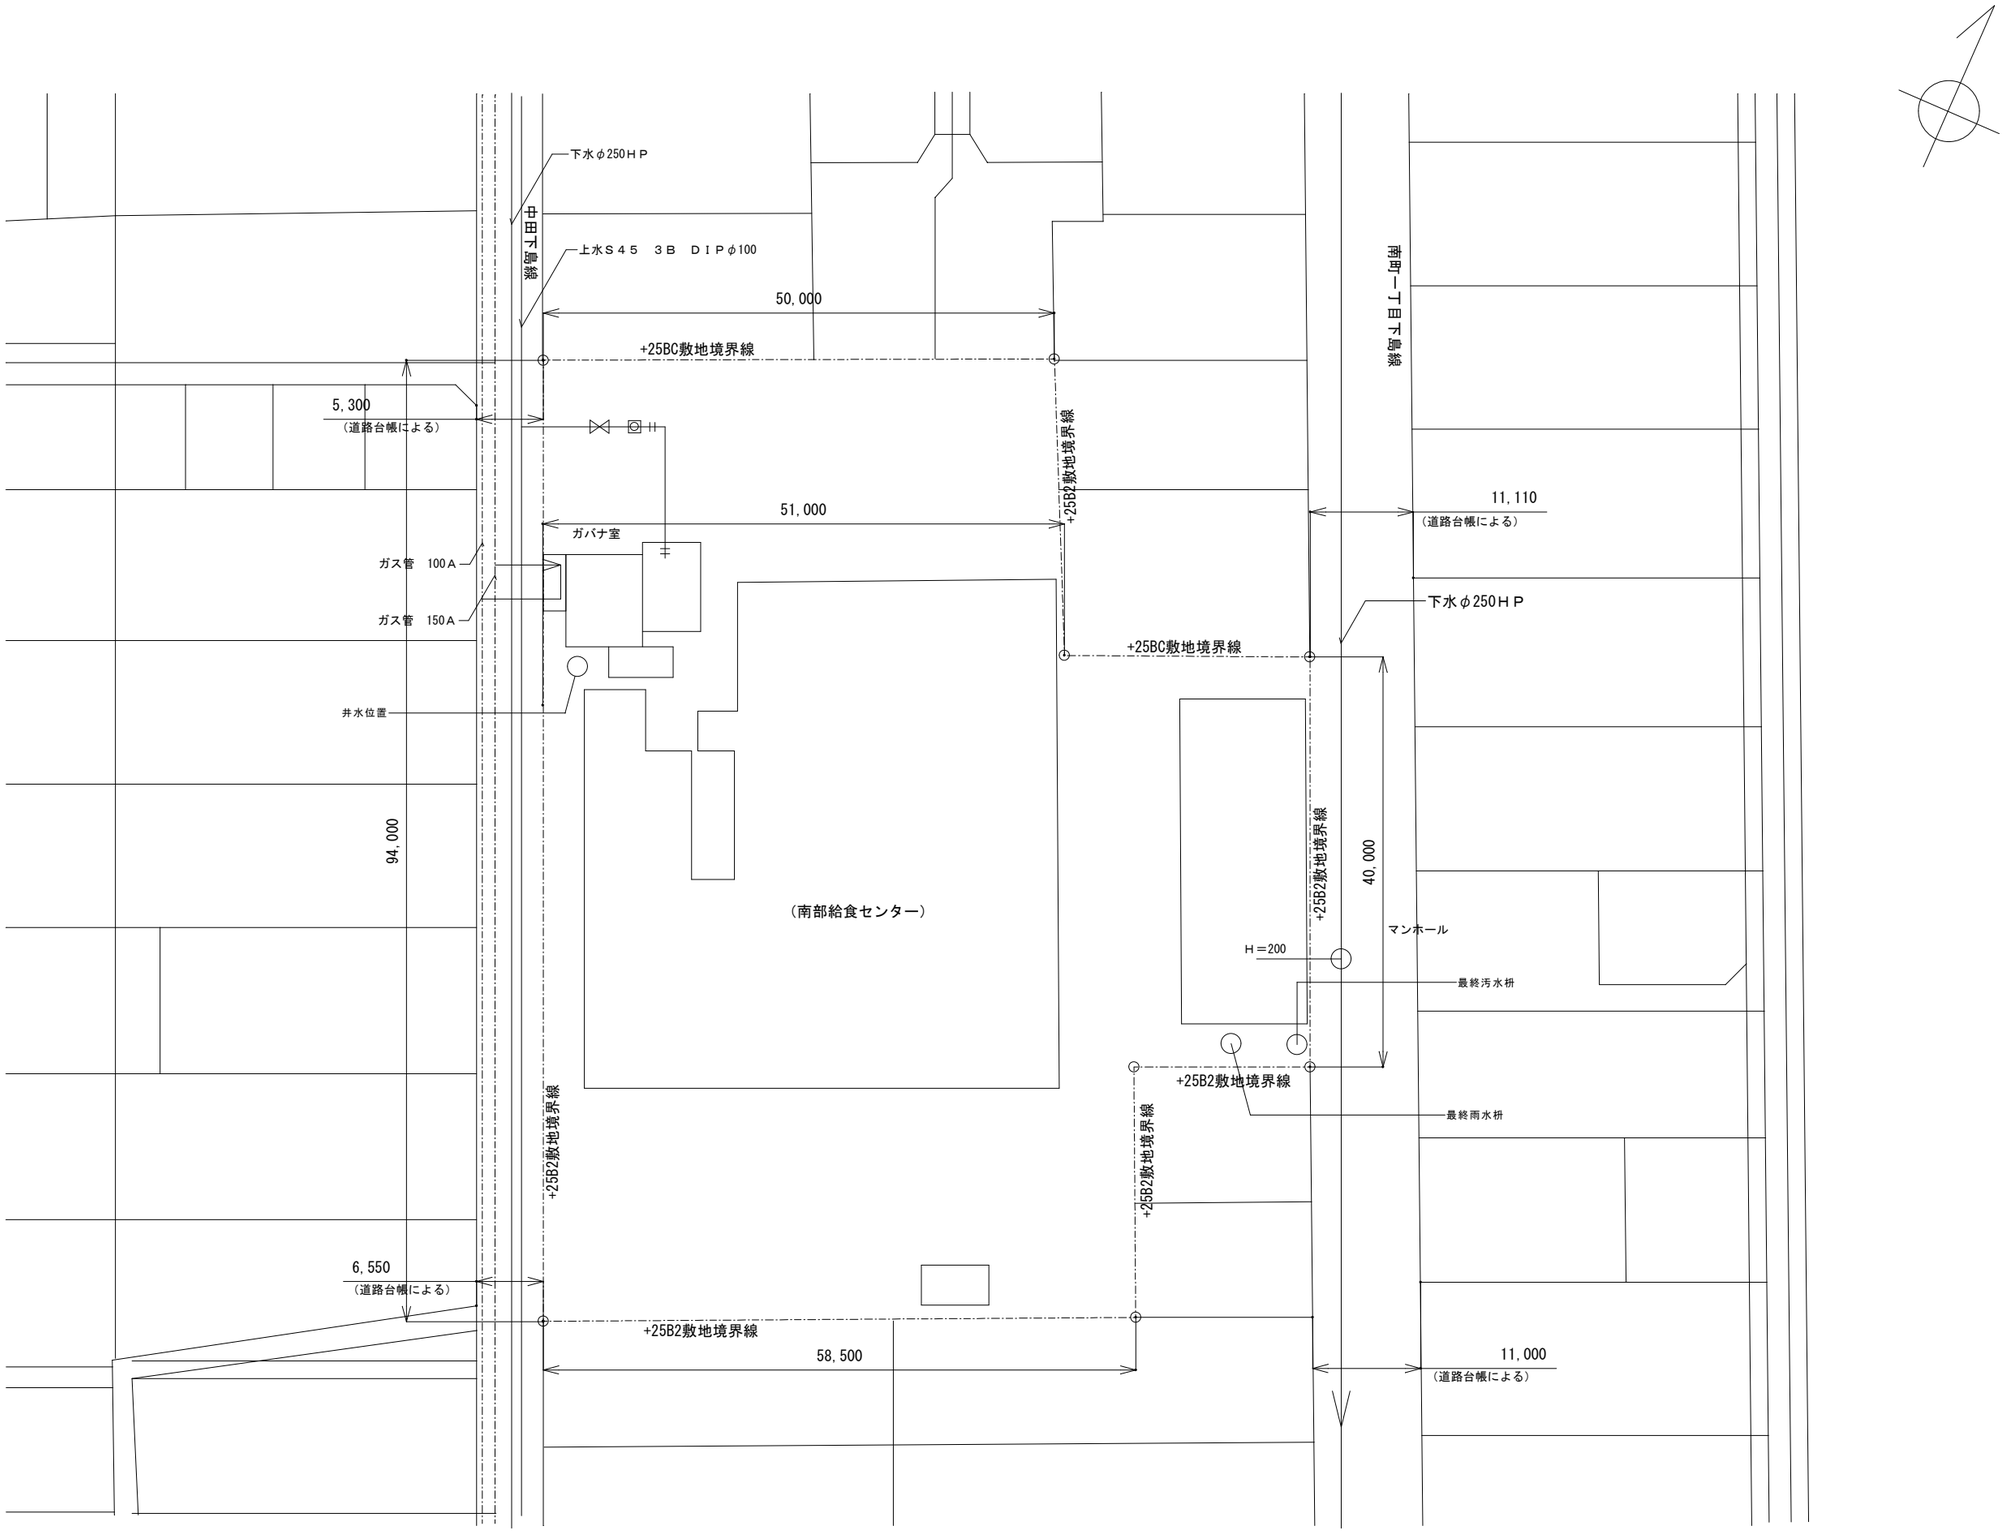

株式会社 佐藤総合計画

設計番号	工事名称 静岡市給食センター			種別
図書名称 現　況　敷　地　図			縮尺 1/300	
校閲	担当	作成	作成日	通し番号
一級建築士事務所　登録番号　東京都第１０３３号　建設コンサルタント　登録番号　第６３－８４３号　［旧社名／株式会社佐藤武夫設計事務所］				