【配置配管図の作成例】

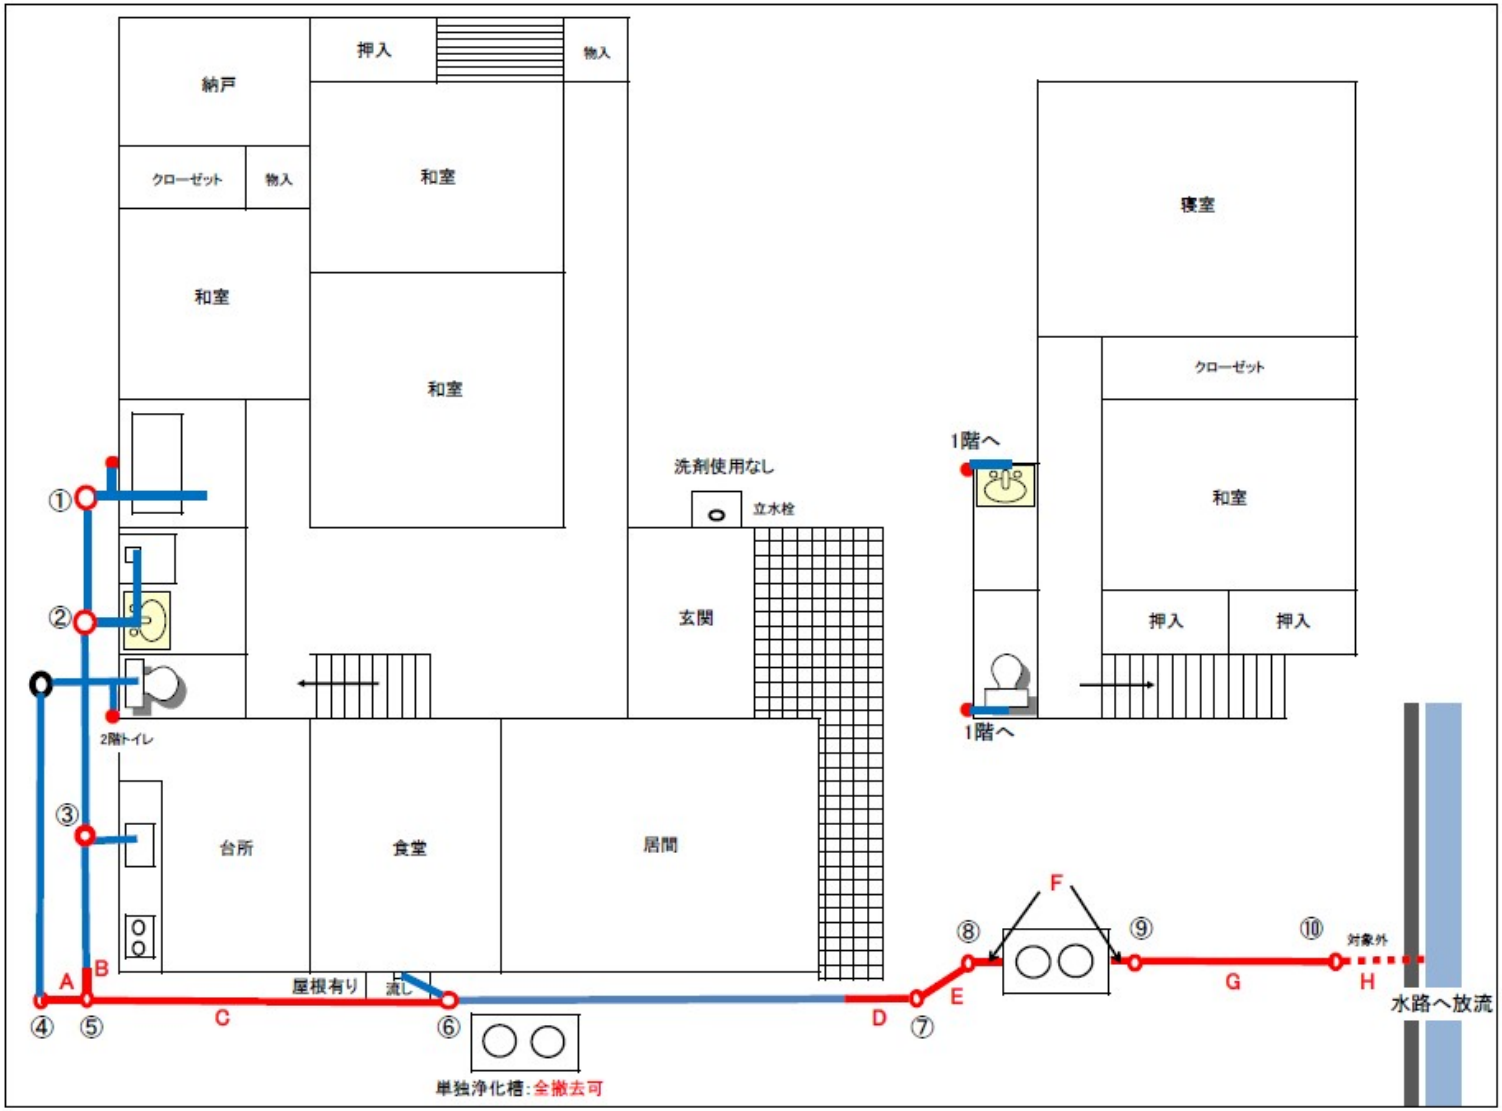

A	VU100	0.5
B	VU100	0.4
C	VU100	3.8
D	VU100	0.8
E	VU100	0.8
F	VU100	0.8
G	VU100	2.2
H	VU100	0.6
合計		9.9

①	溜桝
②	溜桝
③	小口径桝
④	小口径桝
⑤	小口径桝
⑥	小口径桝
⑦	小口径桝
⑧	小口径桝
⑨	小口径桝
⑩	小口径桝

※放流管は、放流先が側溝の場合は側溝まで、その他の場合は最終桝までが補助対象になります。

【既設配管図の作成例】

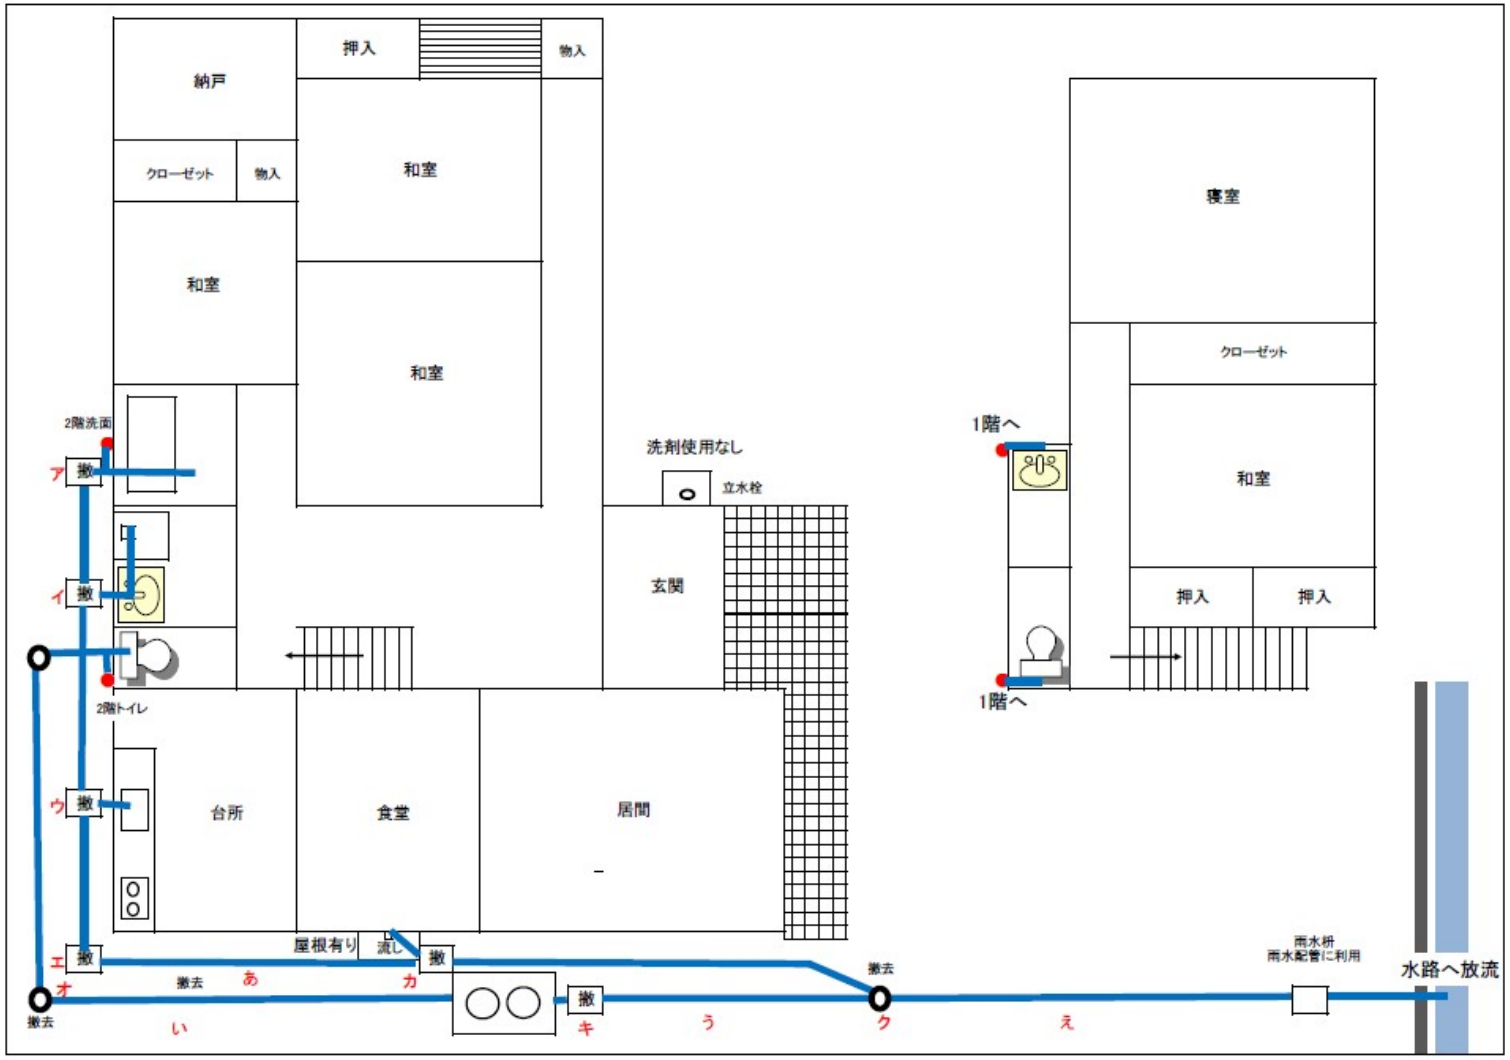
納戸
押入
物入
クローゼット
物入
和室
和室
和室
寝室
クローゼット
和室
押入
押入
1階へ
1階へ
2階洗面
洗剤使用なし
立水栓
玄関
2階トイレ
台所
食堂
居間
屋根有り
流し
撤去
雨水枡
雨水配管に利用
水路へ放流
ア
イ
ウ
エ
オ
カ
キ
ク
あ
い
う
え