


土砂災害(特別)警戒区域区域図

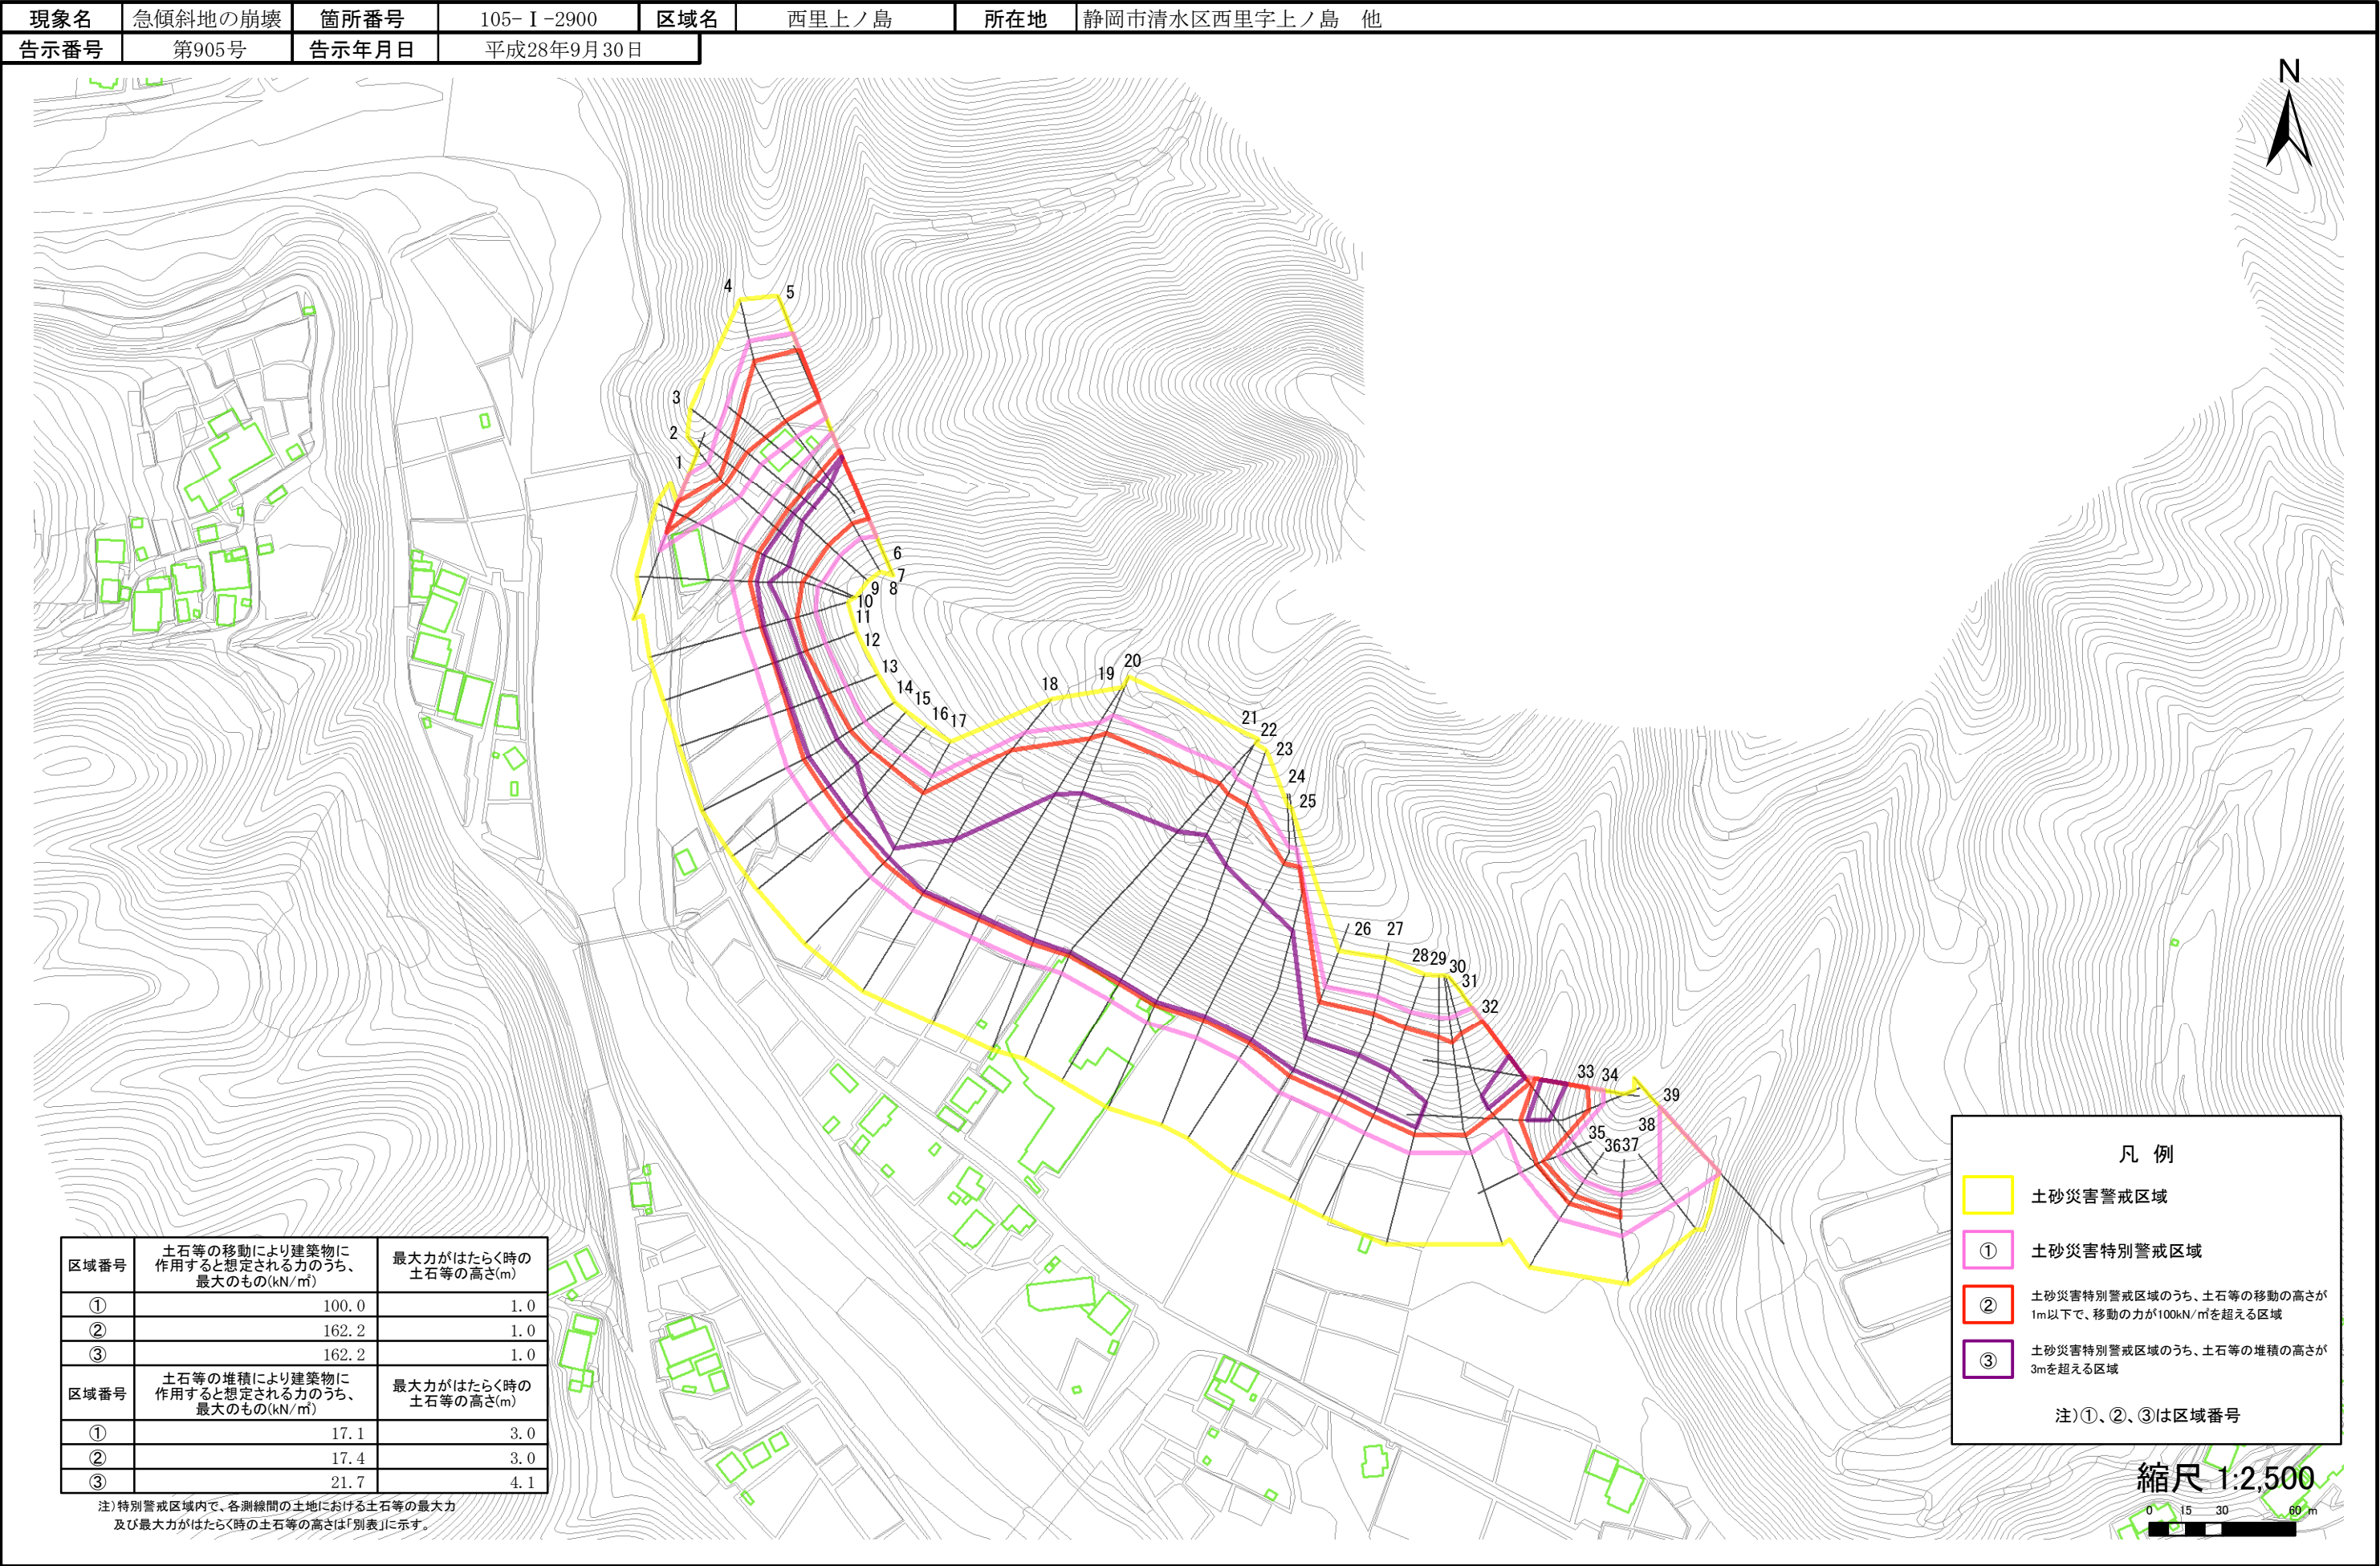

※ 画面及び印刷された図面の縮尺は、原寸とは異なります。

土砂災害特別警戒区域区域図・別表

特別警戒区域内で、各測線間の土地における土石等の最大力及び最大力がはたらく時の土石等の高さ

現象名		急傾斜地の崩壊		箇所番号		105-Ⅰ-2900		区域名		西里上ノ島		所在地		静岡市清水区西里字上ノ島 他	
告示番号		第905号		告示年月日		平成28年9月30日									
区 域		①:②、③以外の区域				②:土石等の移動高さが1m以下で、移動の力が100kN/m ² を超える区域				③:土石等の堆積高さが3mを超える区域					
		土石等の移動によるもの		土石等の堆積によるもの		土石等の移動によるもの		土石等の堆積によるもの		土石等の移動によるもの		土石等の堆積によるもの			
起点 (測線)	終点 (測線)	建築物に作用する土石等の最大力(kN/m ²)	最大力がはたらく時の土石等の高さ(m)	建築物に作用する土石等の最大力(kN/m ²)	最大力がはたらく時の土石等の高さ(m)	建築物に作用する土石等の最大力(kN/m ²)	最大力がはたらく時の土石等の高さ(m)	建築物に作用する土石等の最大力(kN/m ²)	最大力がはたらく時の土石等の高さ(m)	建築物に作用する土石等の最大力(kN/m ²)	最大力がはたらく時の土石等の高さ(m)	建築物に作用する土石等の最大力(kN/m ²)	最大力がはたらく時の土石等の高さ(m)		
No.1	No.2	100.0	1.0	15.5	2.9	119.8	1.0	15.5	2.9						
No.2	No.3	100.0	1.0	15.5	2.9	125.4	1.0	15.5	2.9						
No.3	No.4	100.0	1.0	15.3	2.9	141.8	1.0	15.3	2.9						
No.4	No.5	100.0	1.0	16.0	3.0	145.1	1.0	16.0	3.0						
No.6	No.7	100.0	1.0	16.1	3.0	151.7	1.0	16.1	3.0	151.7	1.0	16.7	3.2		
No.7	No.8	100.0	1.0	16.1	3.0	151.9	1.0	16.1	3.0	151.9	1.0	17.7	3.3		
No.8	No.9	100.0	1.0	16.1	3.0	151.9	1.0	16.1	3.0	151.9	1.0	18.8	3.5		
No.9	No.10	100.0	1.0	16.1	3.0	151.9	1.0	16.1	3.0	151.9	1.0	18.8	3.5		
No.10	No.11	100.0	1.0	16.1	3.0	151.4	1.0	16.1	3.0	151.4	1.0	21.0	4.0		
No.11	No.12	100.0	1.0	16.1	3.0	135.1	1.0	16.1	3.0	135.1	1.0	21.4	4.0		
No.12	No.13	100.0	1.0	16.1	3.0	140.4	1.0	16.1	3.0	140.4	1.0	21.4	4.0		
No.13	No.14	100.0	1.0	16.1	3.0	150.7	1.0	16.1	3.0	150.7	1.0	20.7	3.9		
No.14	No.15	100.0	1.0	16.1	3.0	155.0	1.0	16.1	3.0	155.0	1.0	19.6	3.7		
No.15	No.16	100.0	1.0	16.1	3.0	157.3	1.0	16.1	3.0	157.3	1.0	18.9	3.6		
No.16	No.17	100.0	1.0	16.1	3.0	157.3	1.0	16.1	3.0	157.3	1.0	18.0	3.4		
No.17	No.18	100.0	1.0	16.1	3.0	153.4	1.0	16.1	3.0	153.4	1.0	20.2	3.8		
No.18	No.19	100.0	1.0	16.1	3.0	156.4	1.0	16.1	3.0	156.4	1.0	20.9	3.9		
No.19	No.20	100.0	1.0	16.1	3.0	157.2	1.0	16.1	3.0	157.2	1.0	21.0	4.0		
No.20	No.21	100.0	1.0	16.1	3.0	159.6	1.0	16.1	3.0	159.6	1.0	21.3	4.0		
No.21	No.22	100.0	1.0	16.1	3.0	161.6	1.0	16.1	3.0	161.6	1.0	21.5	4.1		
No.22	No.23	100.0	1.0	16.1	3.0	161.6	1.0	16.1	3.0	161.6	1.0	21.5	4.1		
No.23	No.24	100.0	1.0	16.1	3.0	162.2	1.0	16.1	3.0	162.2	1.0	21.7	4.1		

土砂災害特別警戒区域区域図・別表

特別警戒区域内で、各測線間の土地における土石等の最大力及び最大力がはたらく時の土石等の高さ

[illegible]