片山3号調整池

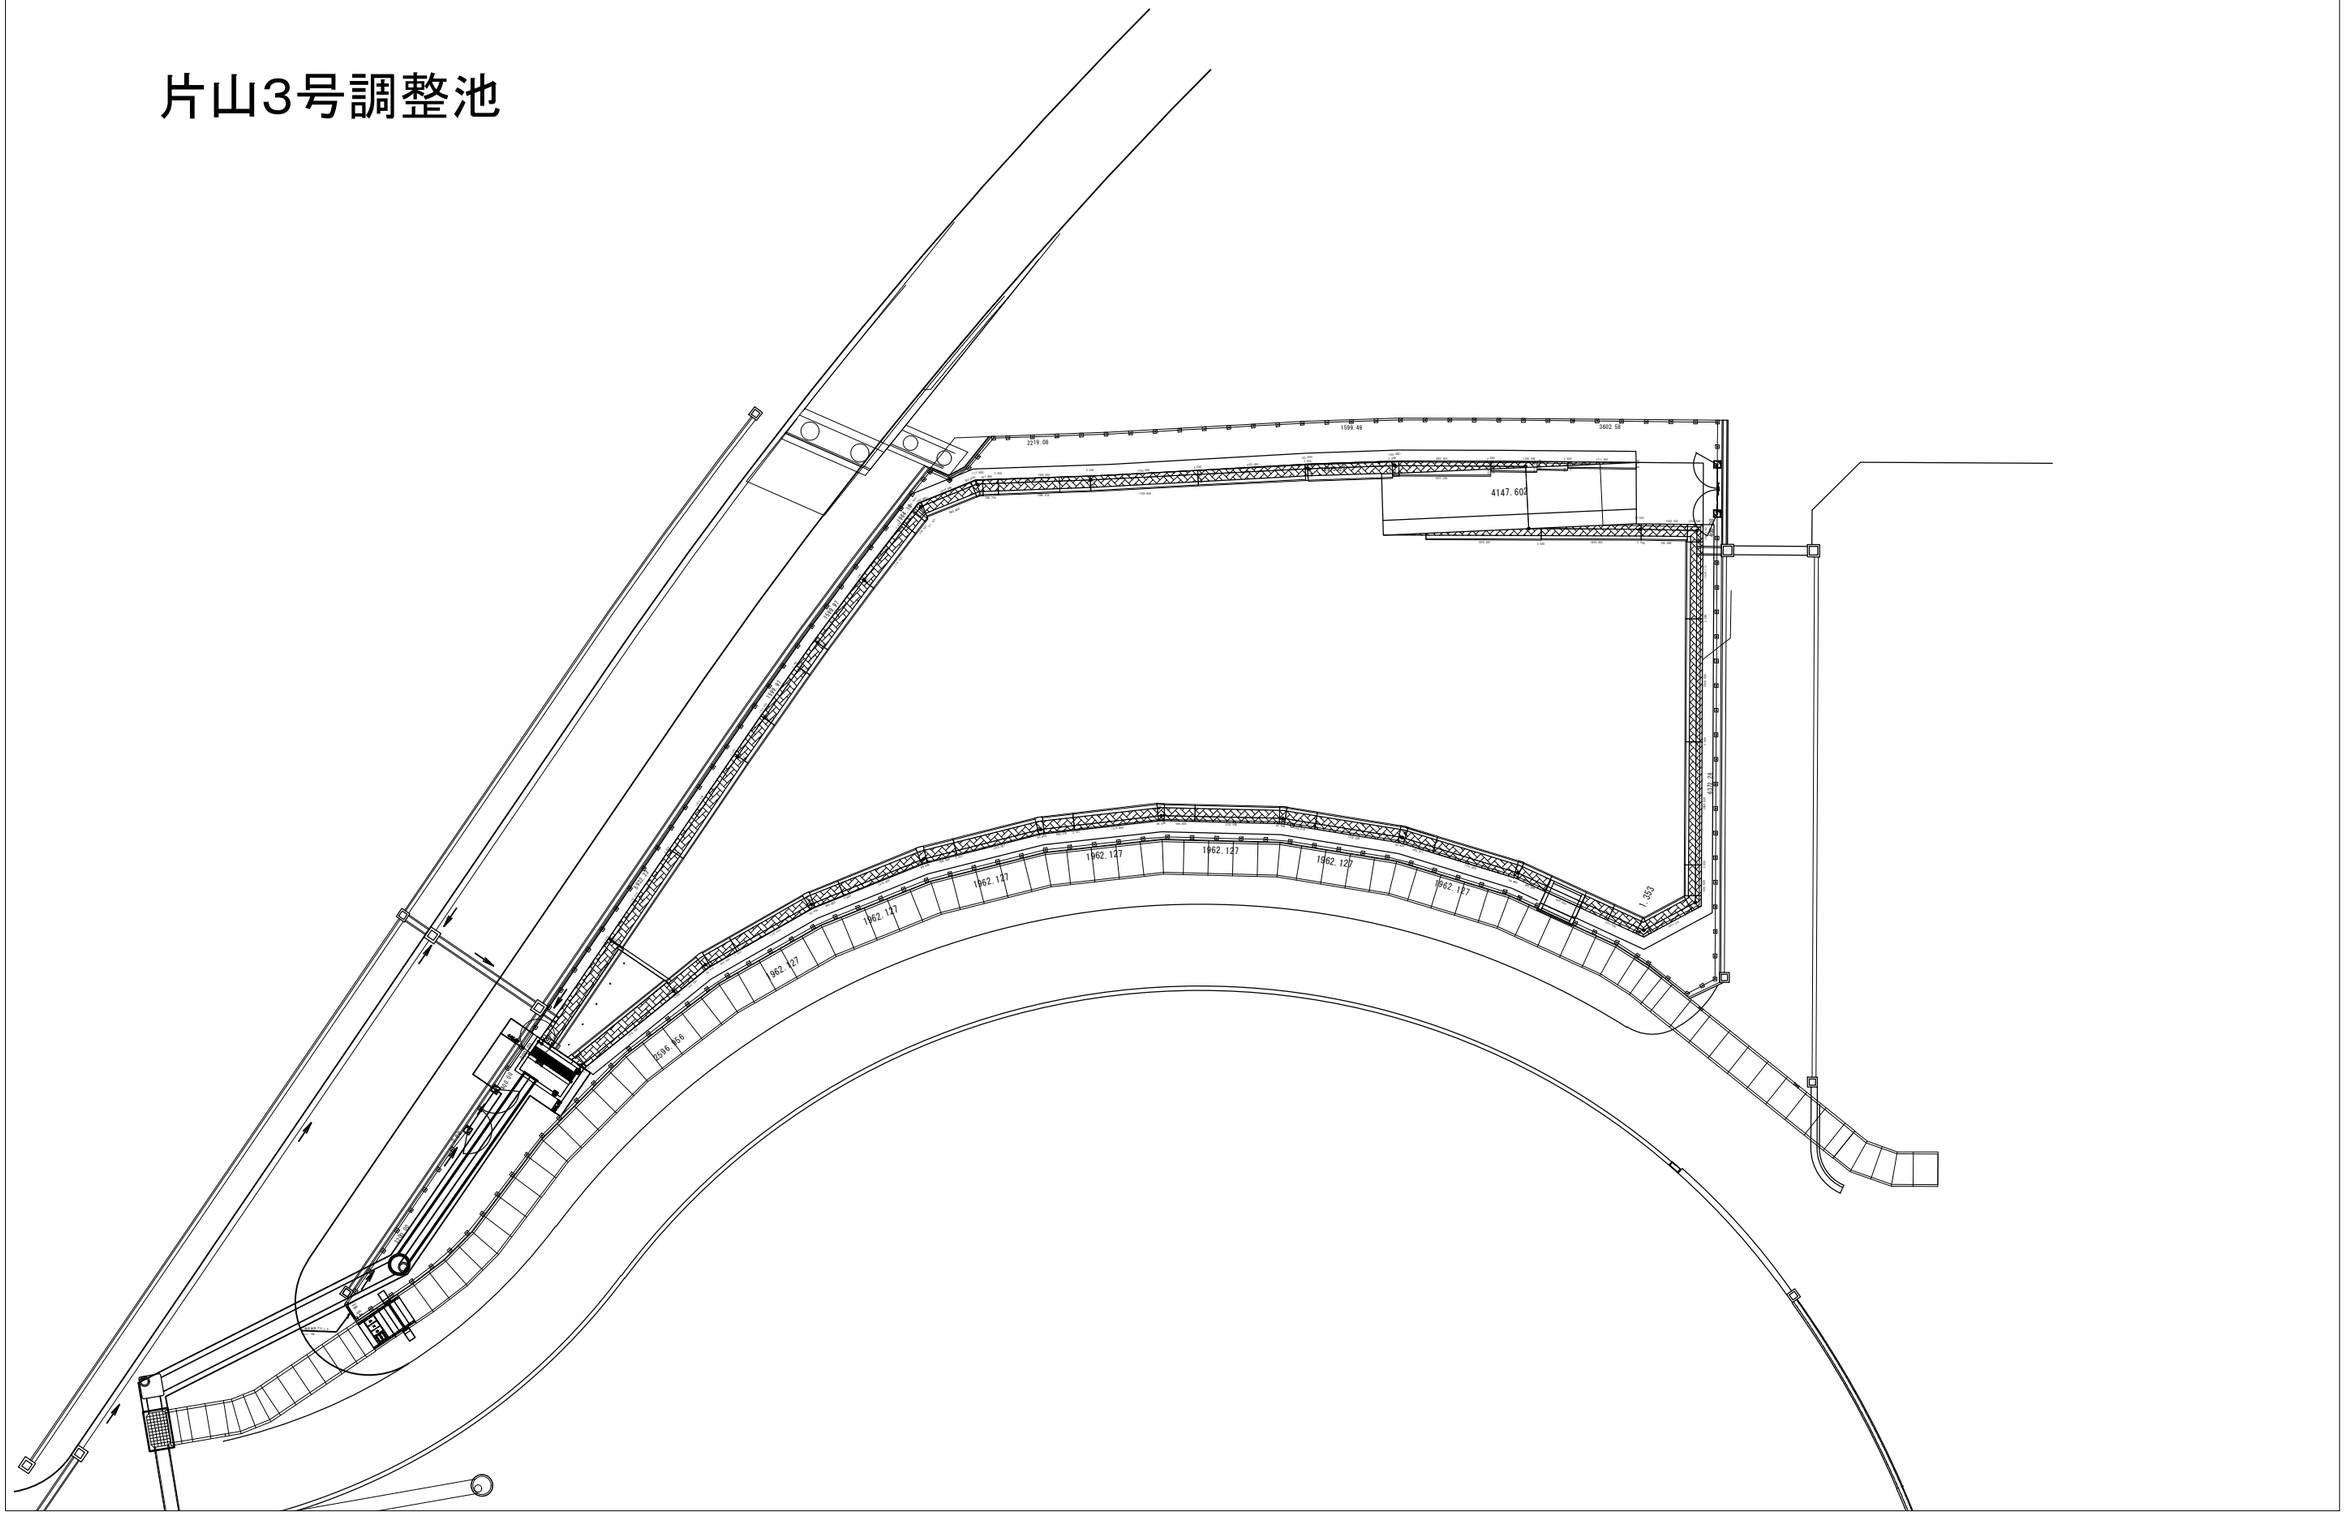
2219.08
1599.49
3602.58
4147.602
1962.127
1962.127
1962.127