


静岡都市計画道路の変更
3・3・33号 静岡下島線
3・3・123号 静岡駅南口通線
(静岡市決定)
総括図

静岡都市計画図

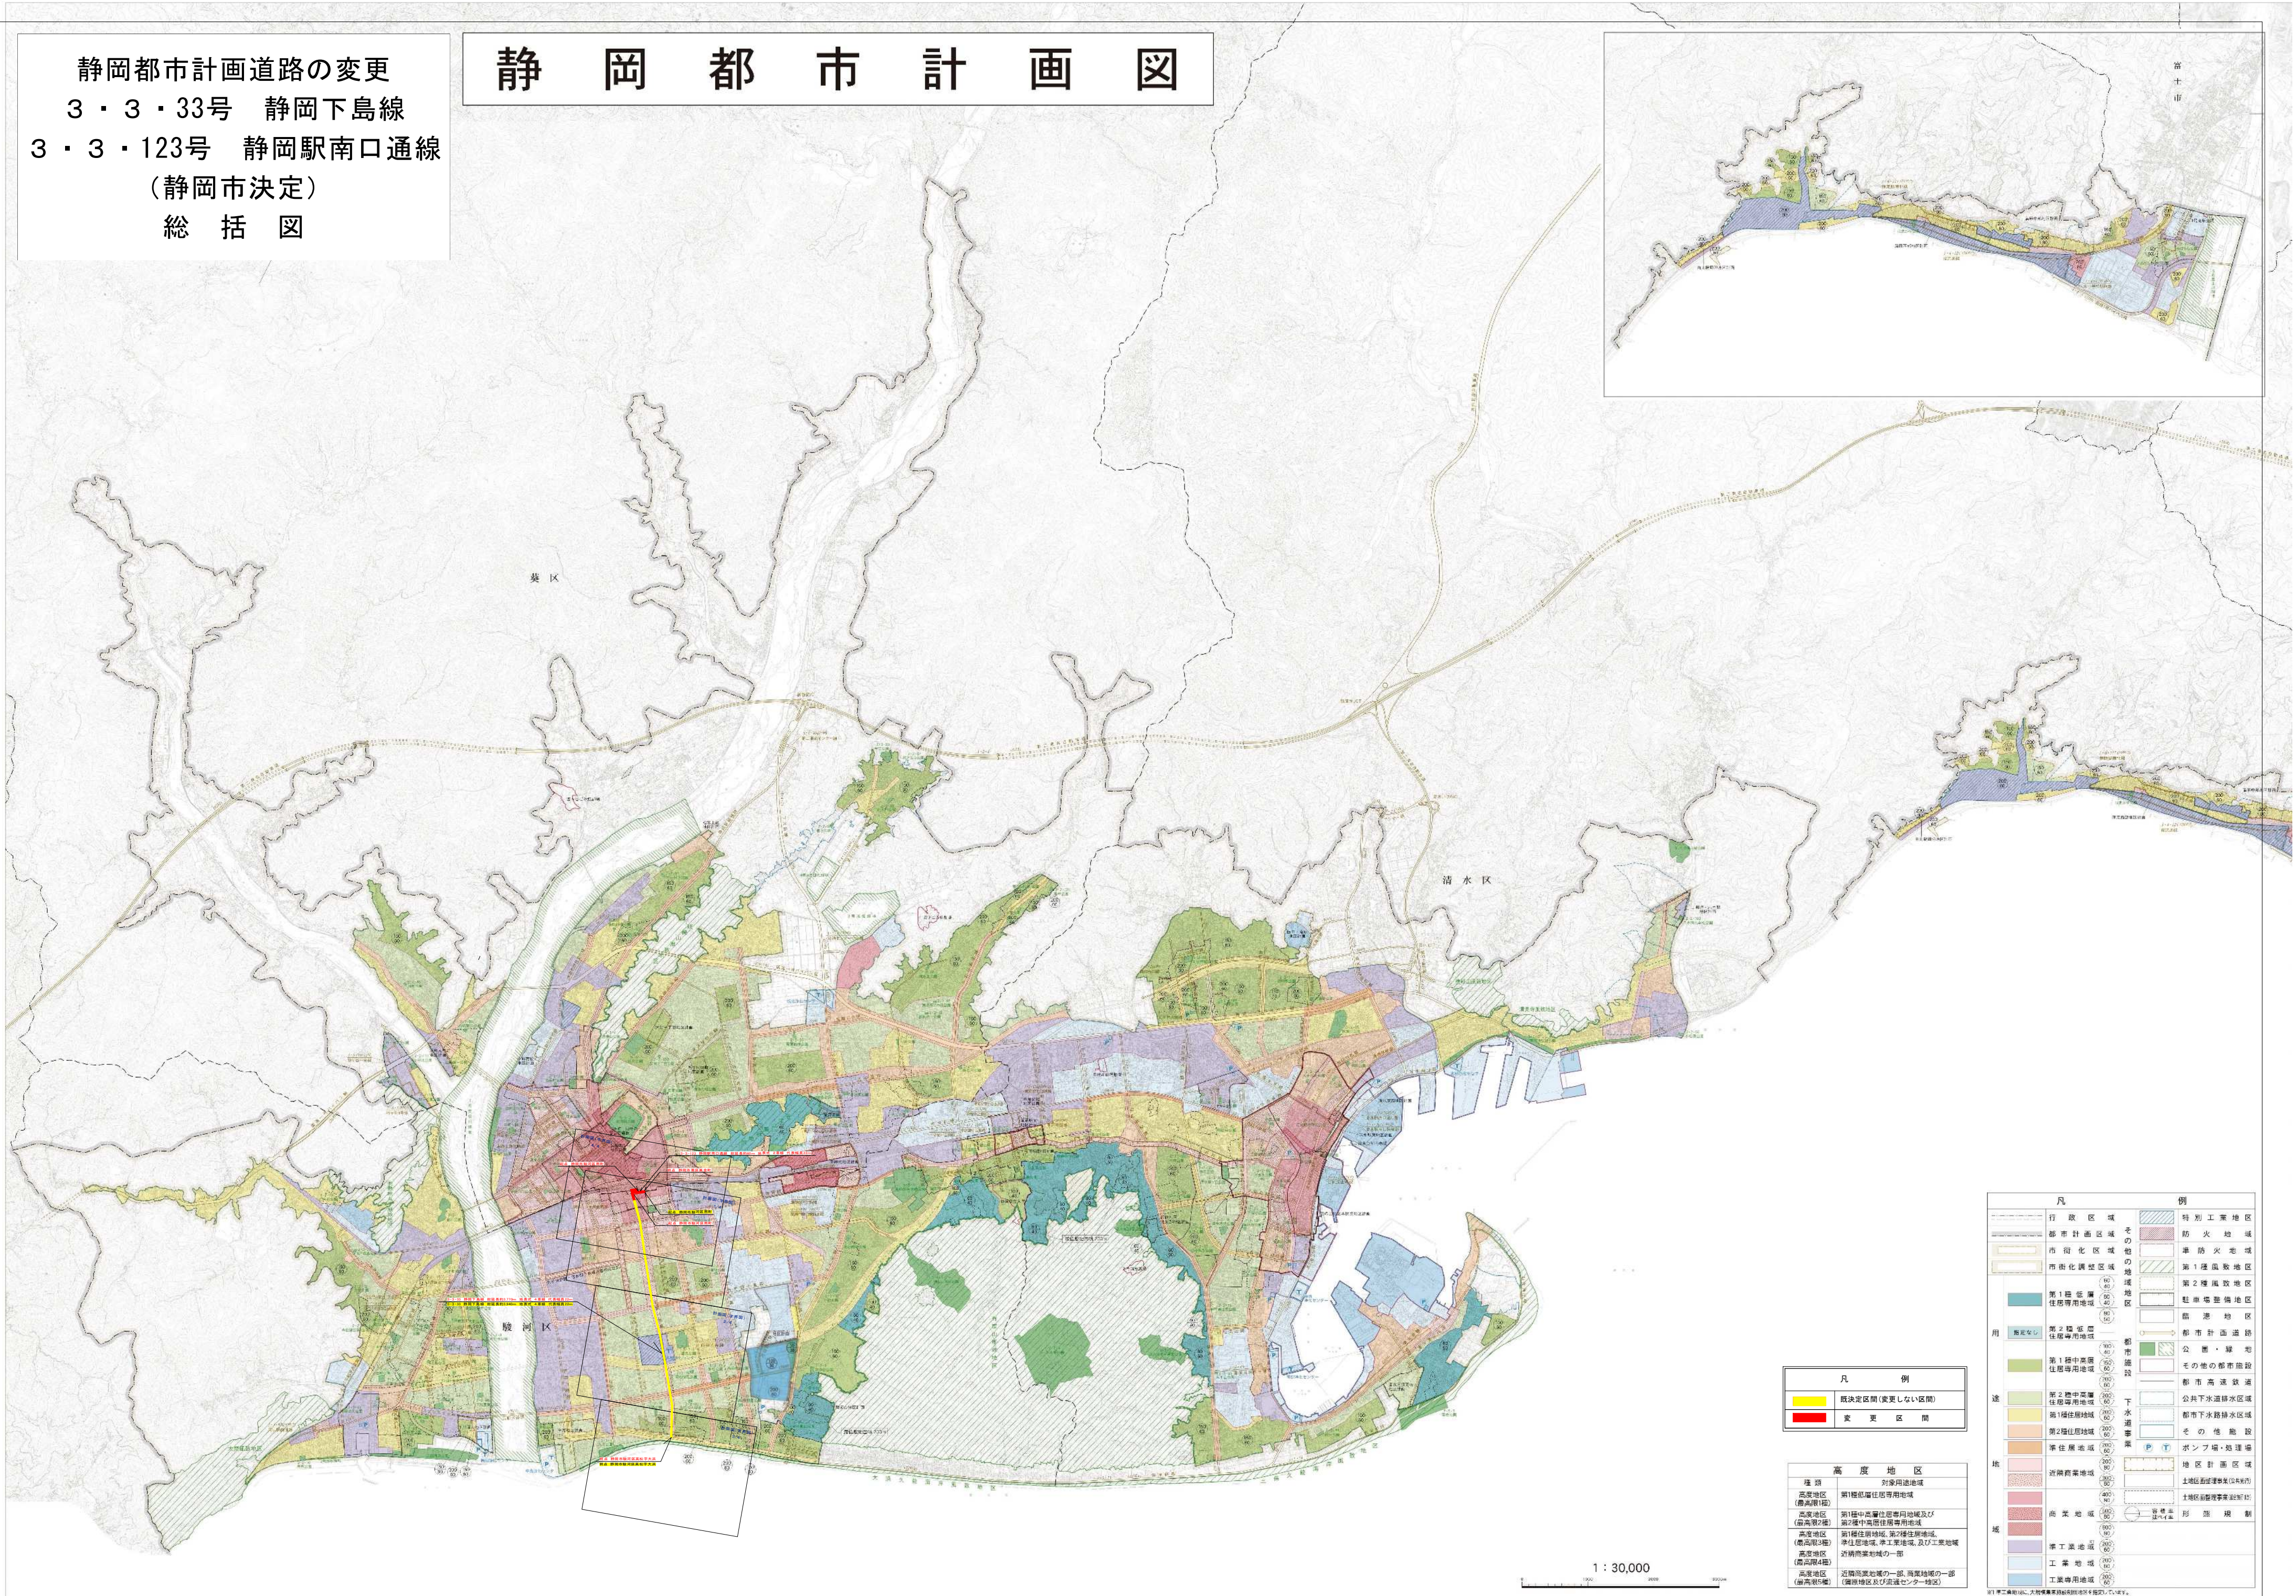

凡	例
	既決定区間(変更しない区間)
	変更区間


凡	例
高度地区 (最高第1種)	第1種近隣住居専用地域
高度地区 (最高第2種)	第1種中高層住居専用地域及び第2種中高層住居専用地域
高度地区 (最高第3種)	第1種住居地域、第2種住居地域、準住居地域、準工業地域、及び工業地域
高度地区 (最高第4種)	近隣商業地域の一部、商業地域の一部
高度地区 (最高第5種)	近隣商業地域及び近隣センター地区

凡	例
行政区域	特別工業地区
都市計画区域	防火地域
市街化区域	準防火地域
市街化調整区域	第1種風致地区
第1種低層住居専用地域	第2種風致地区
第2種低層住居専用地域	駐車場整備地区
第1種中高層住居専用地域	臨港地区
第2種中高層住居専用地域	都市計画道路
第1種住居地域	公園・緑地
第2種住居地域	その他の都市施設
準住居地域	都市高速道路
近隣商業地域	公共下水道排水区域
商業地域	都市下水道排水区域
準工業地域	その他施設
工業地域	ポンプ場・処理場
工業専用地域	地区計画区域
	土地収用区域(都市計画)
	形状規制

※1 準工業地域は、大規模商業利用用途を指定して示す。


静岡市地形図

VII-ND 87-1, 87-2

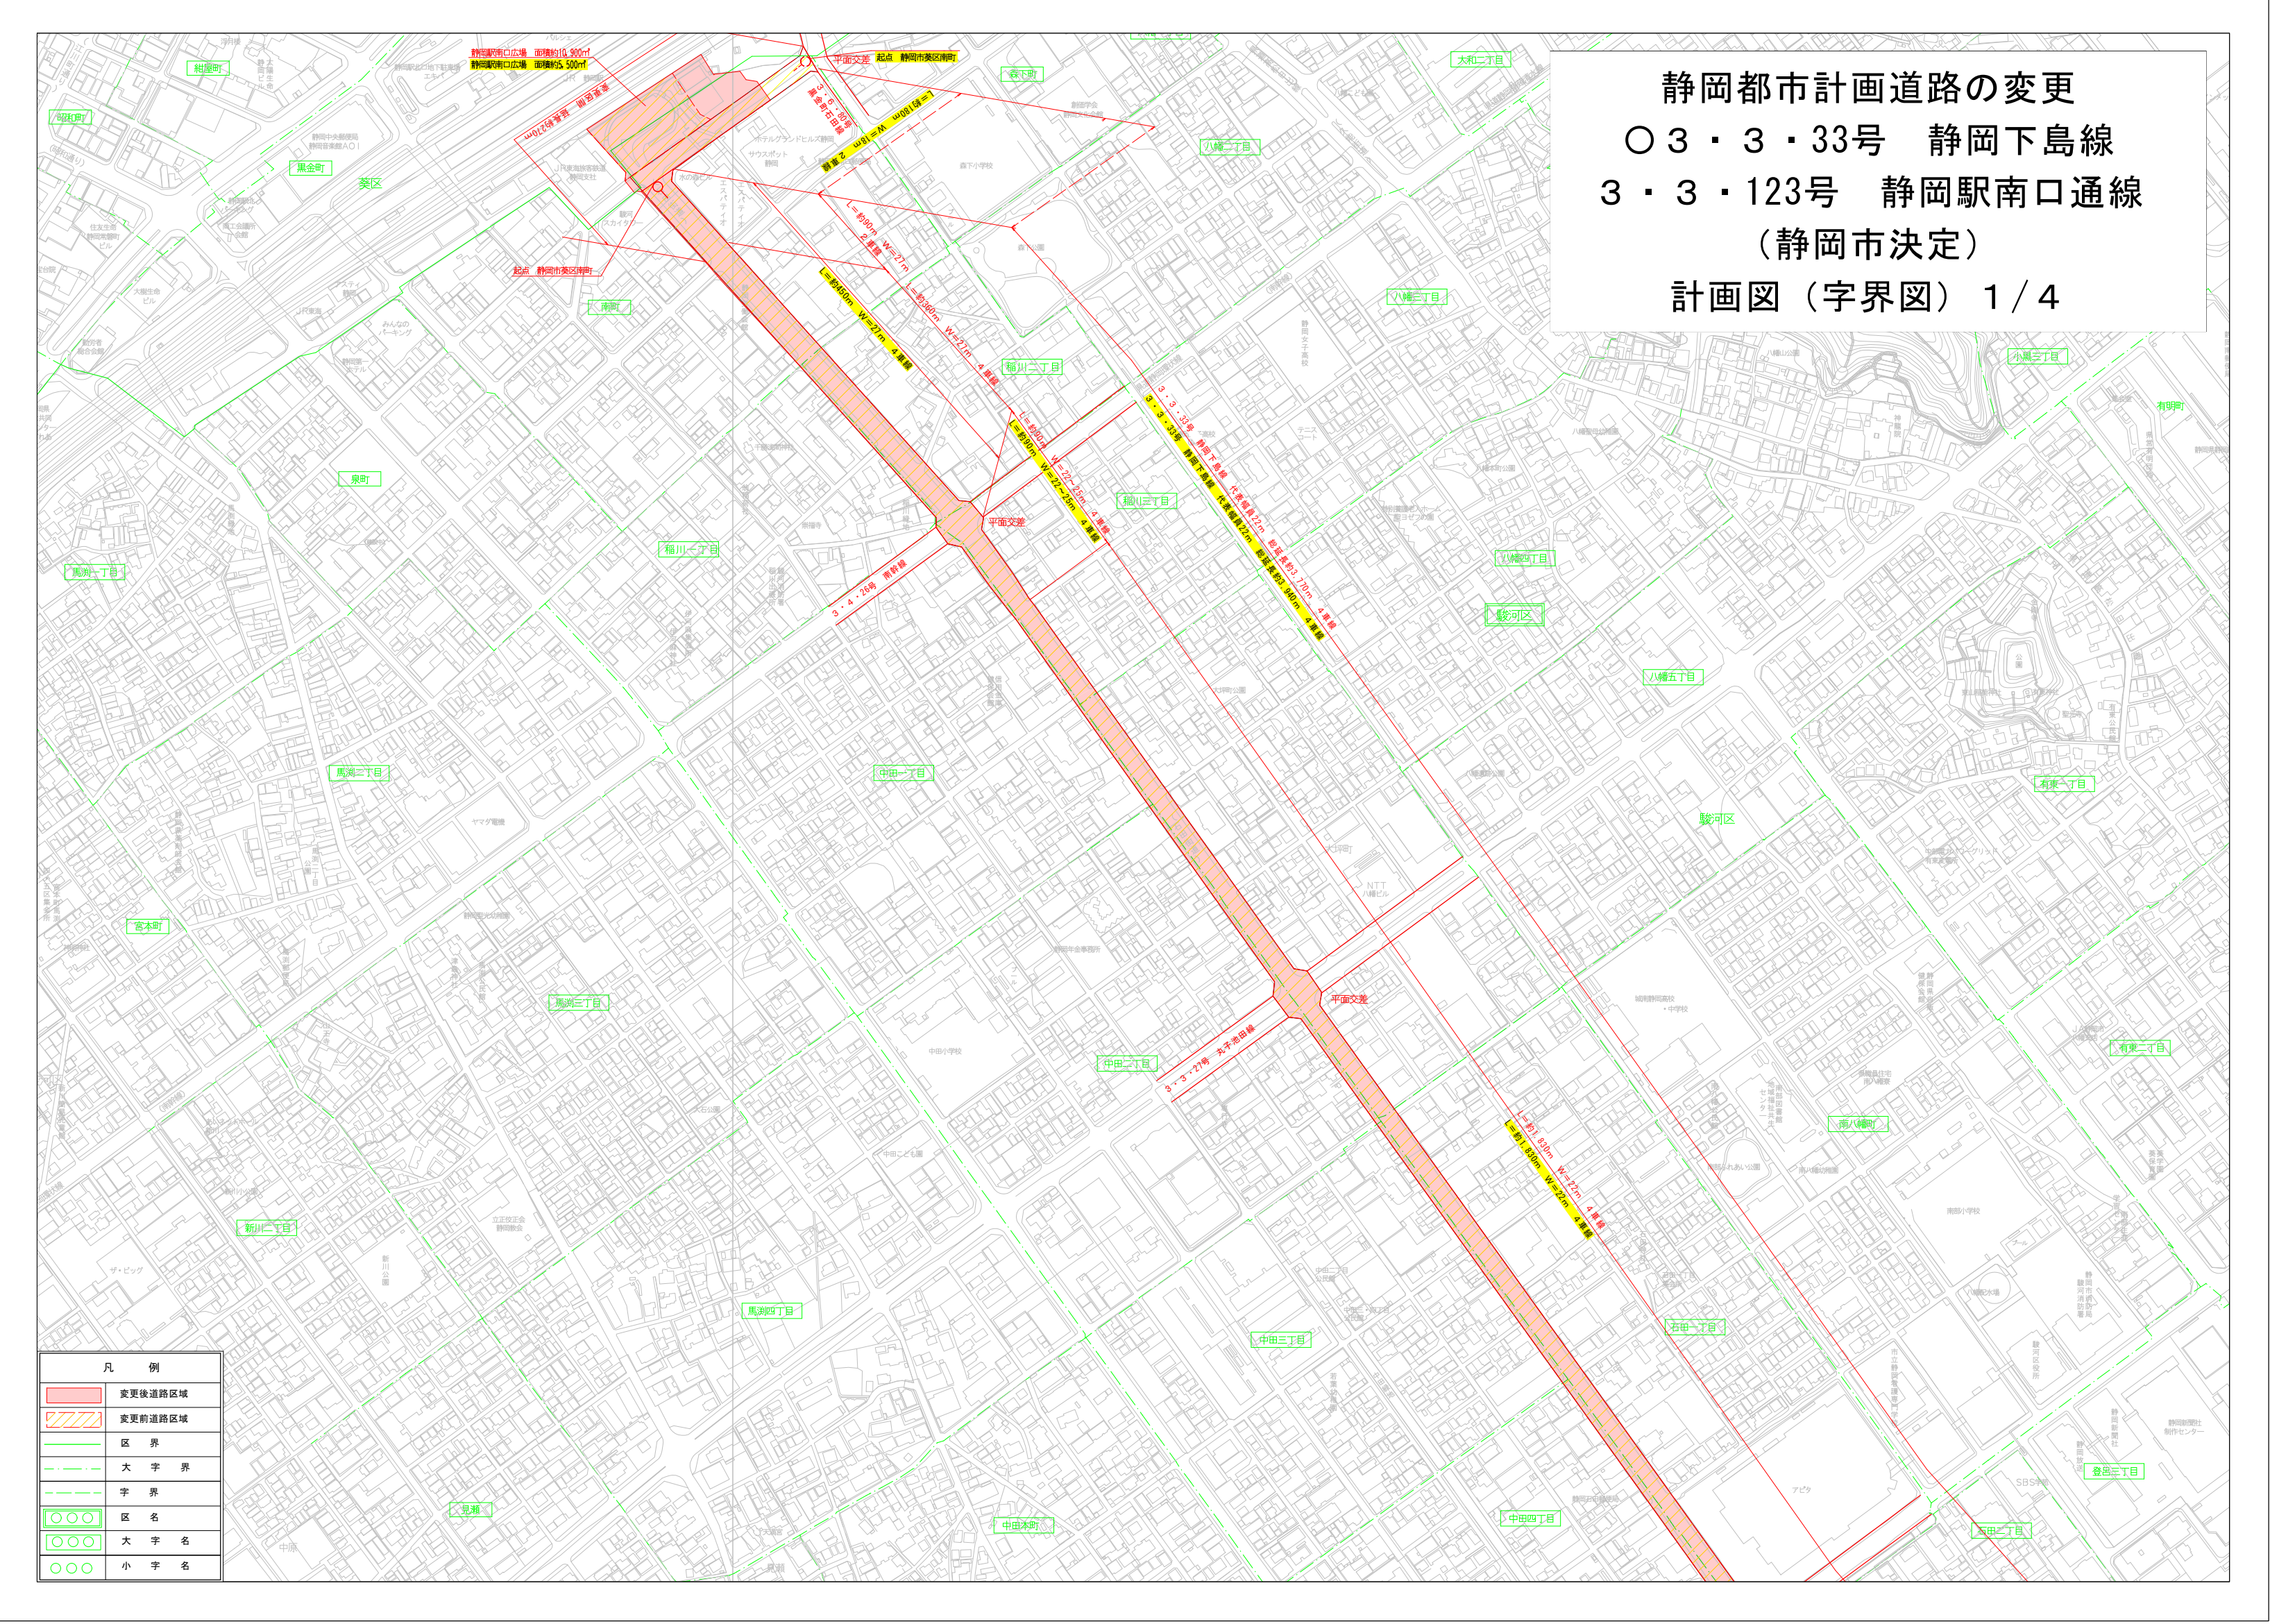


静岡市地形図

VIII-ND 87-4, 88-3

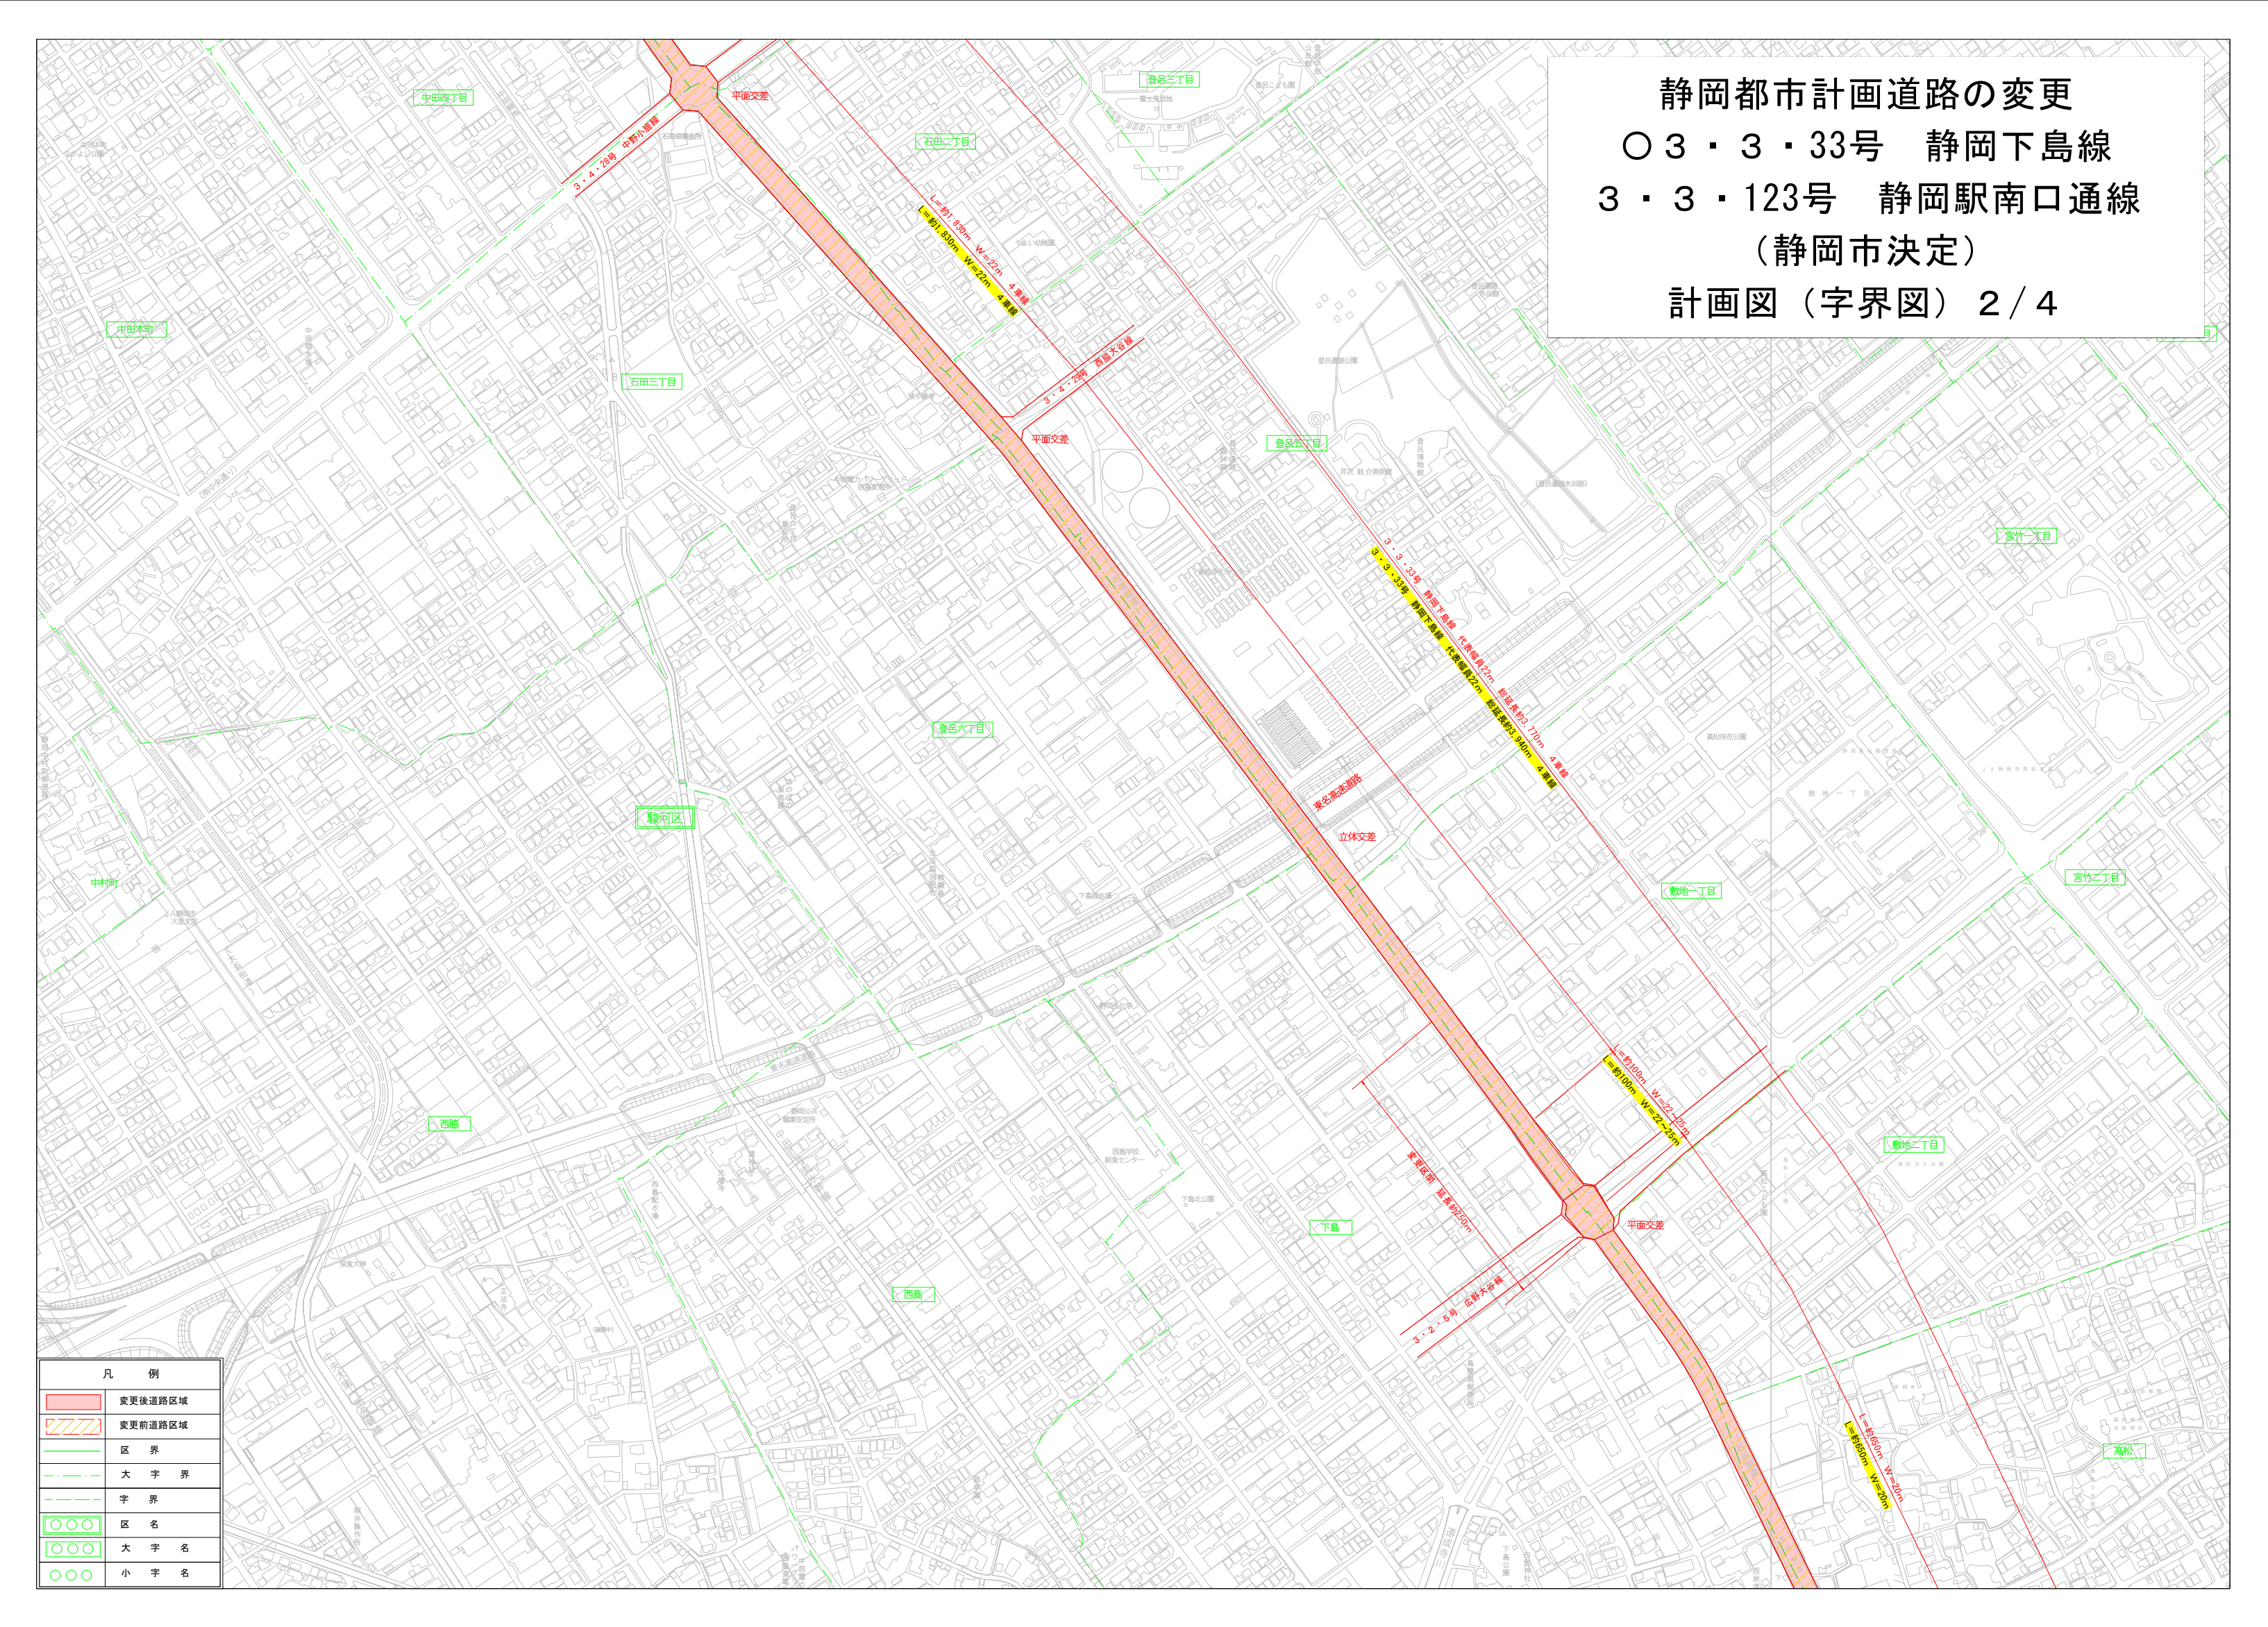

静岡市地形図

VIII-ND 97-2, 98-1

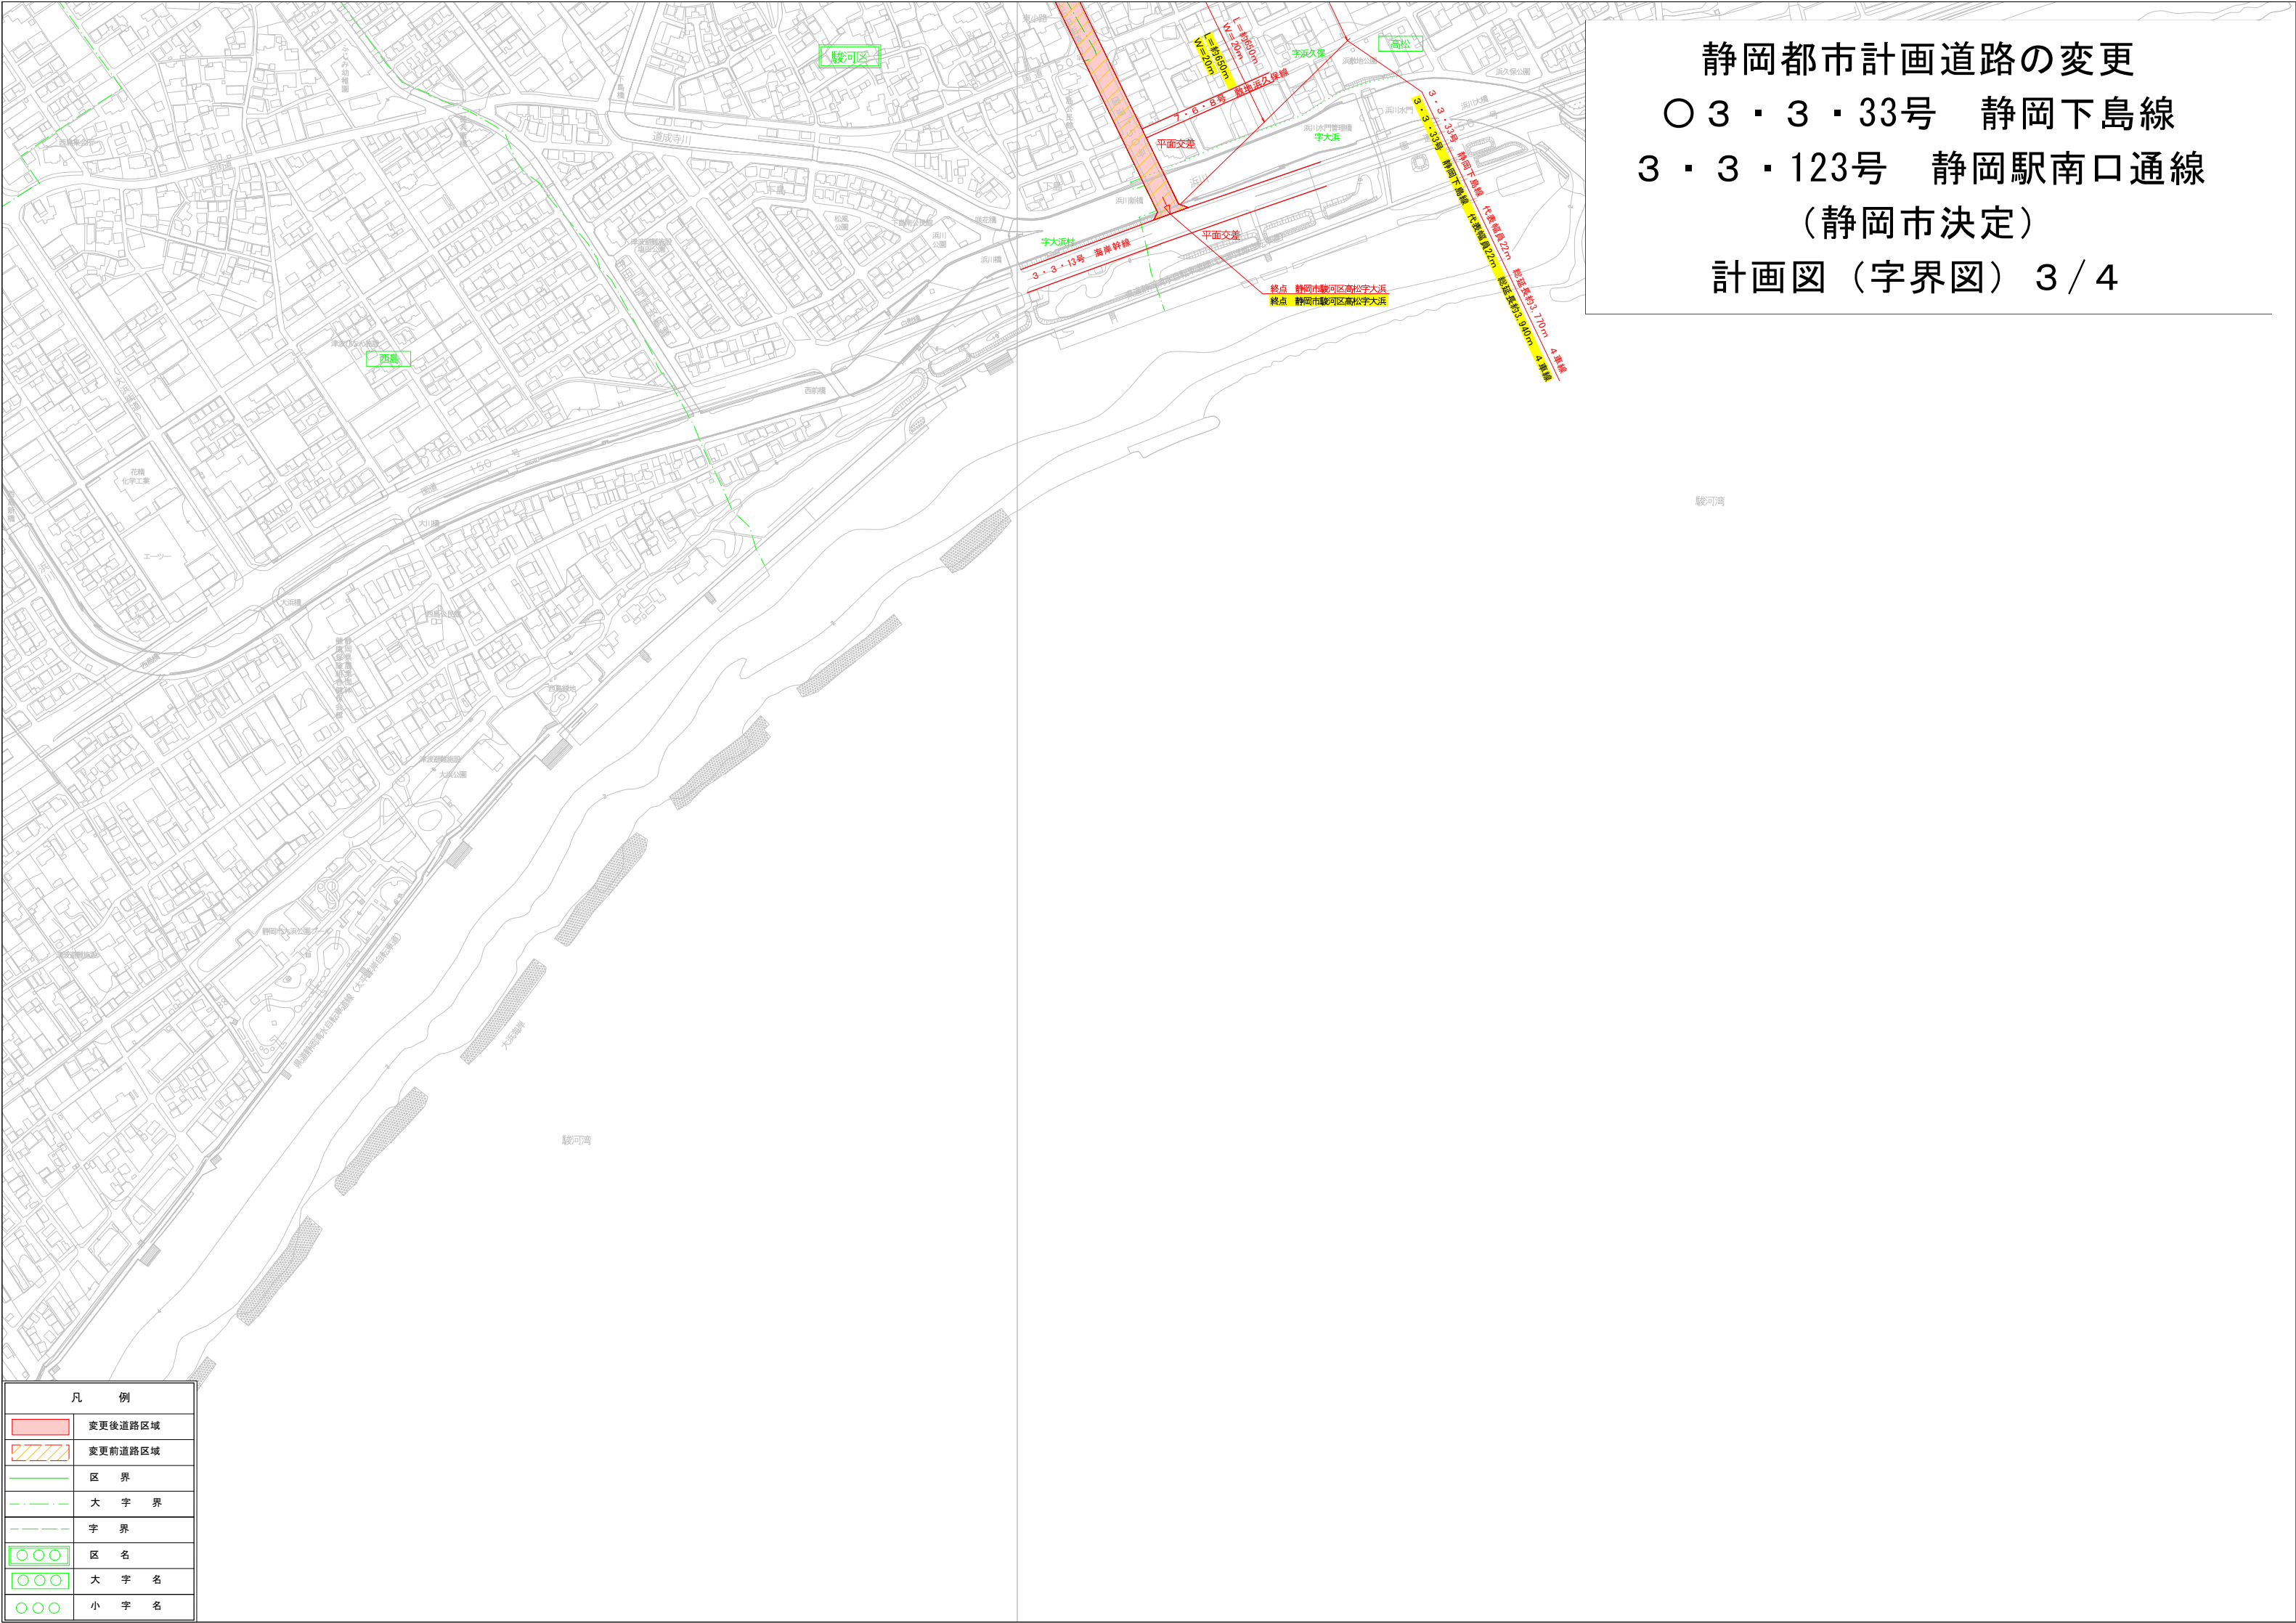


1 : 2,500

0 50 100 200 300 400 500m

静岡市地形図


VIII-ND 77-3, 77-4, 87-1, 87-2

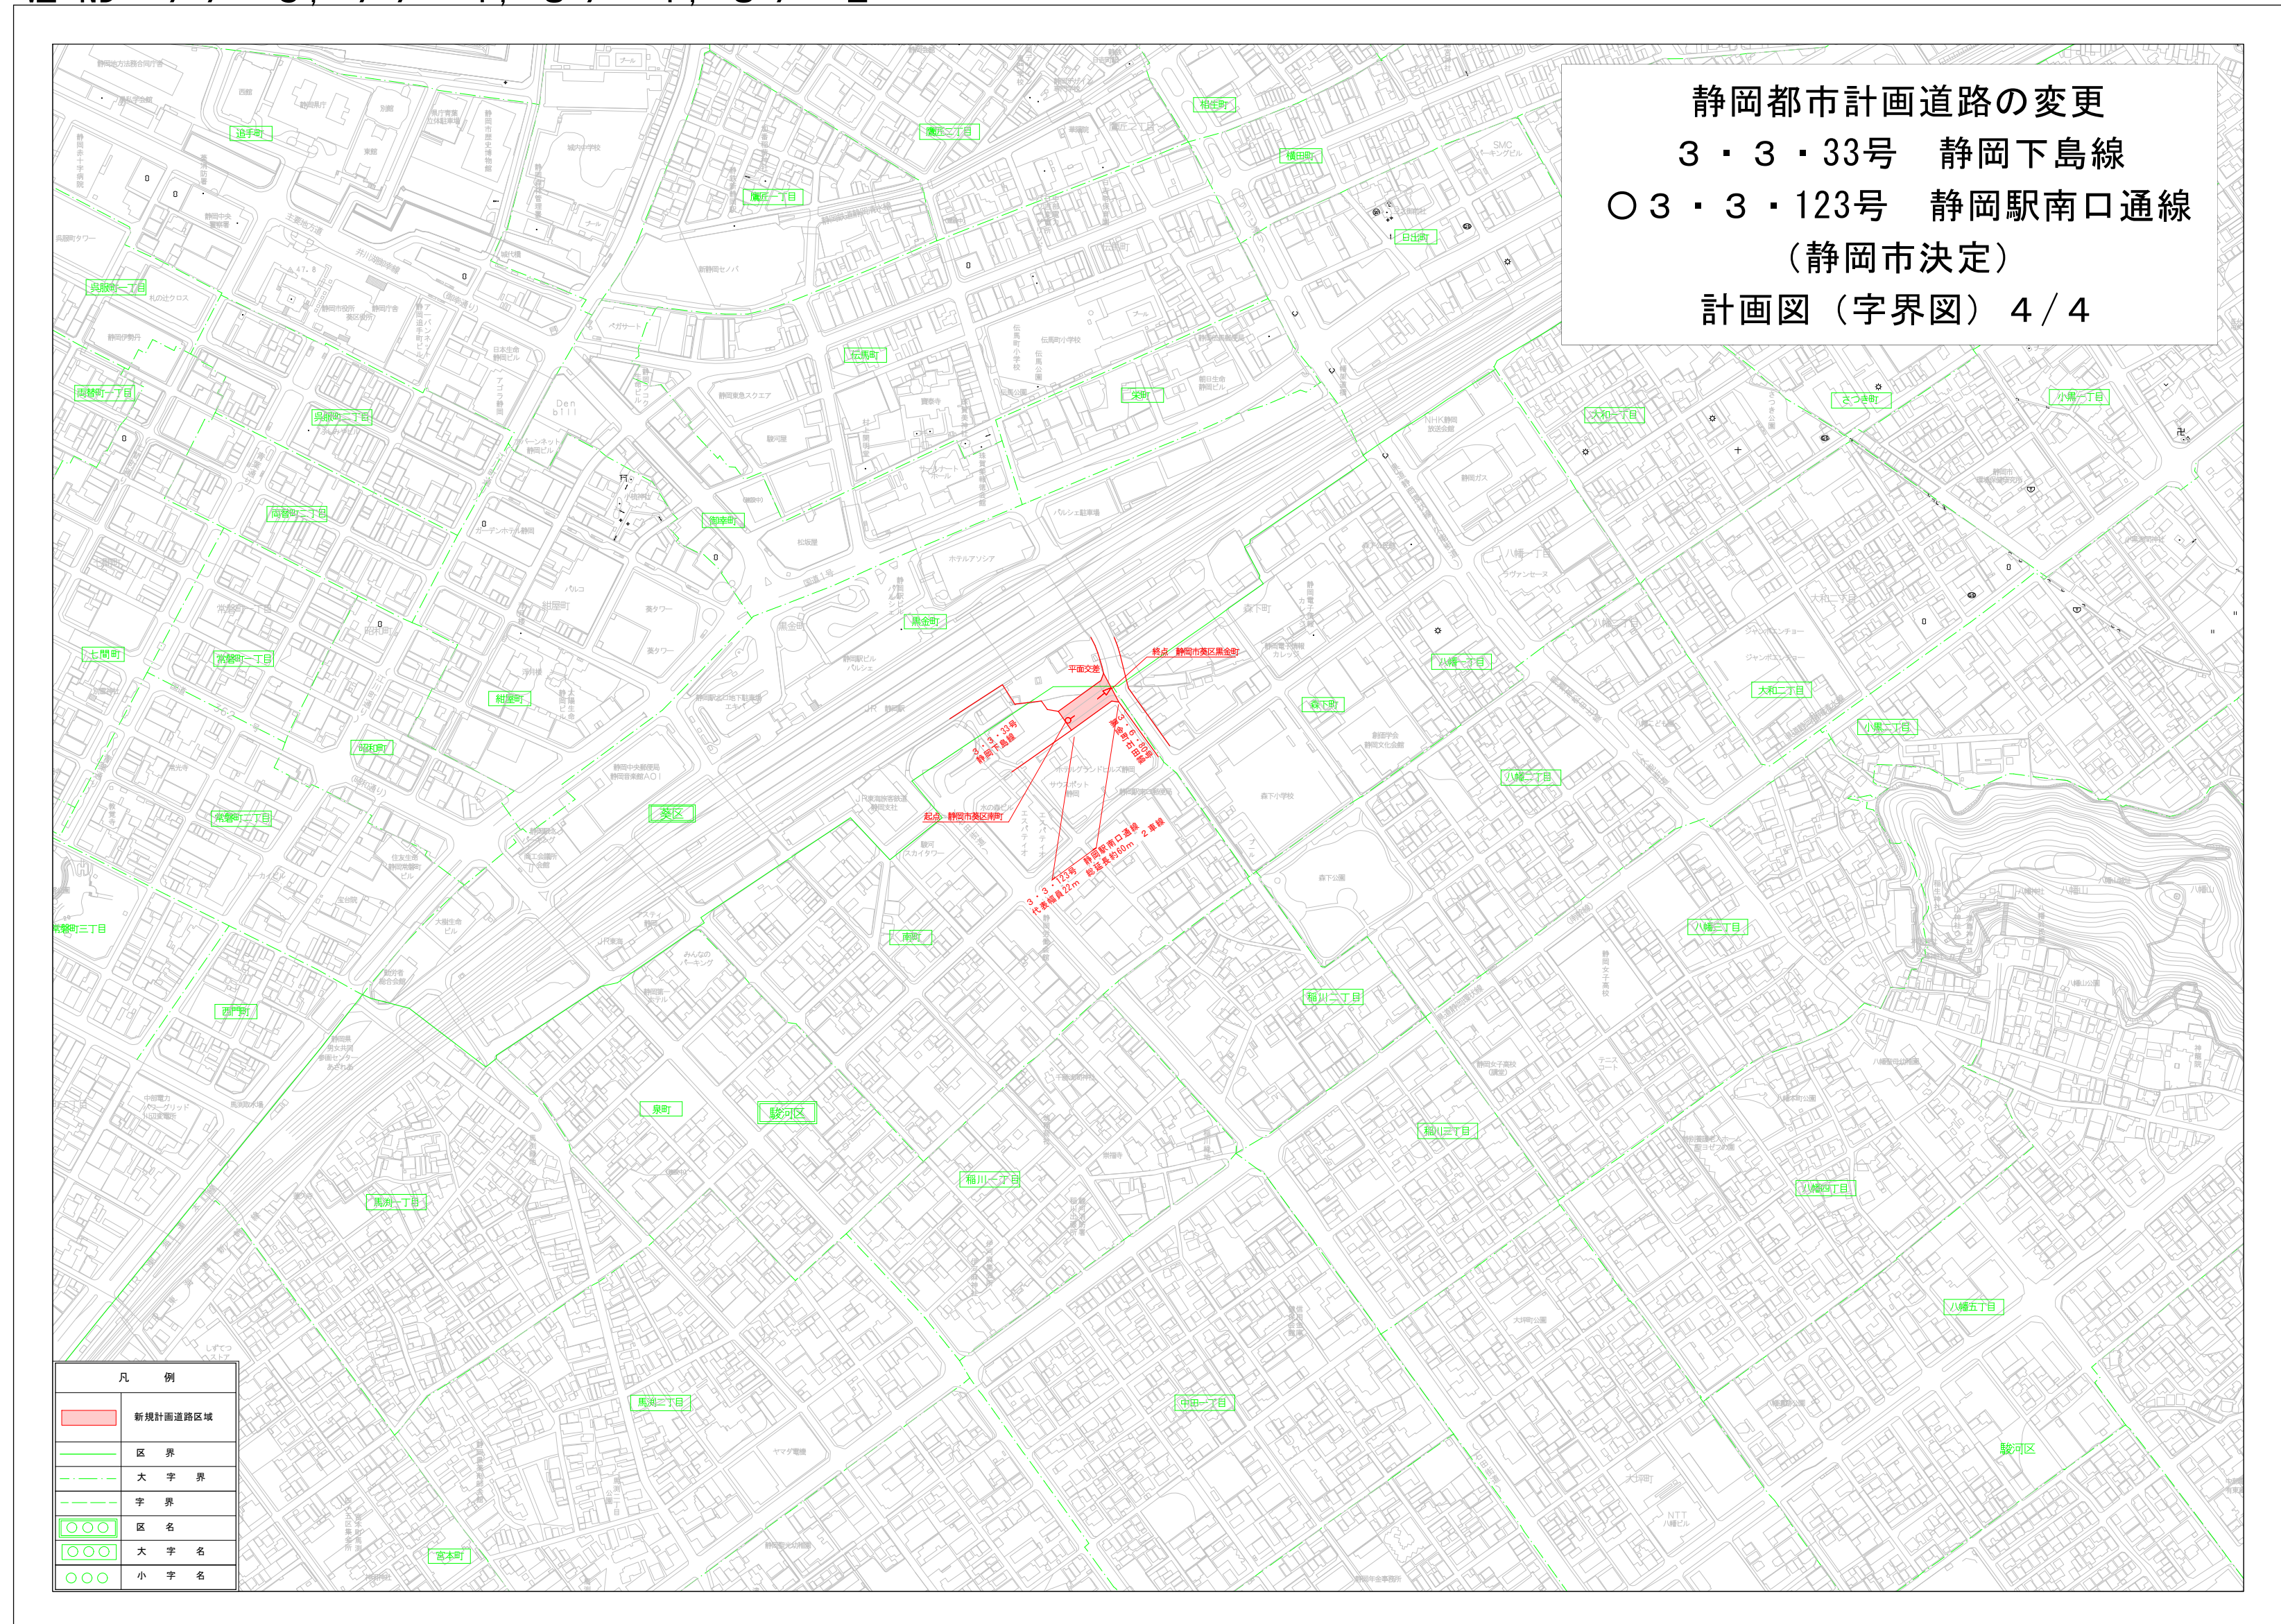

静岡都市計画道路の変更
3・3・33号 静岡下島線
3・3・123号 静岡駅南口通線
(静岡市決定)
標準横断図

3・3・33号 静岡下島線

道路級種区分：第4種第1級
設計交通量：16,800（台/日）
設計速度：60km/h

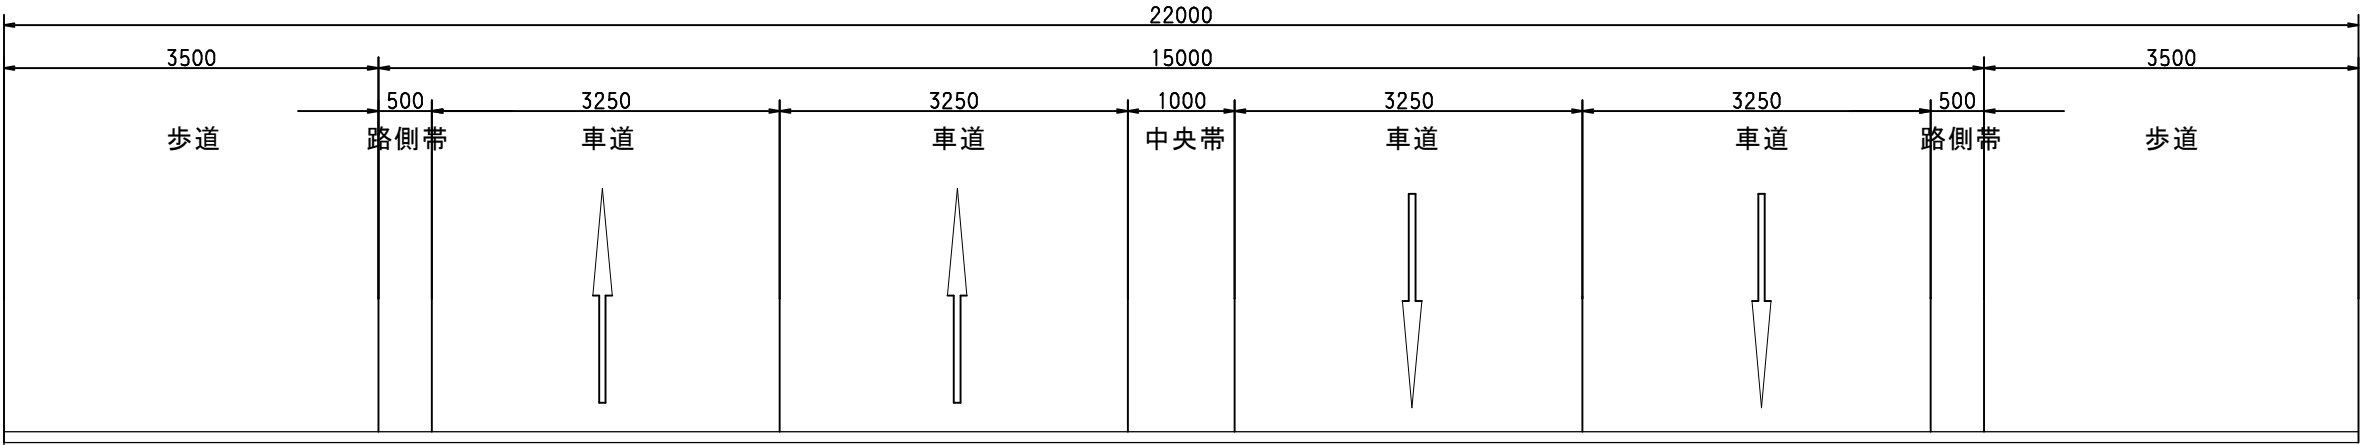

3・3・123号 静岡駅南口通線

道路級種区分：第4種第3級
設計交通量：2,000（台/日）
設計速度：30km/h

