


計画平面図

静岡市 葵区長沼 地内
S=1:500 (1,000)

施工面積24,050㎡

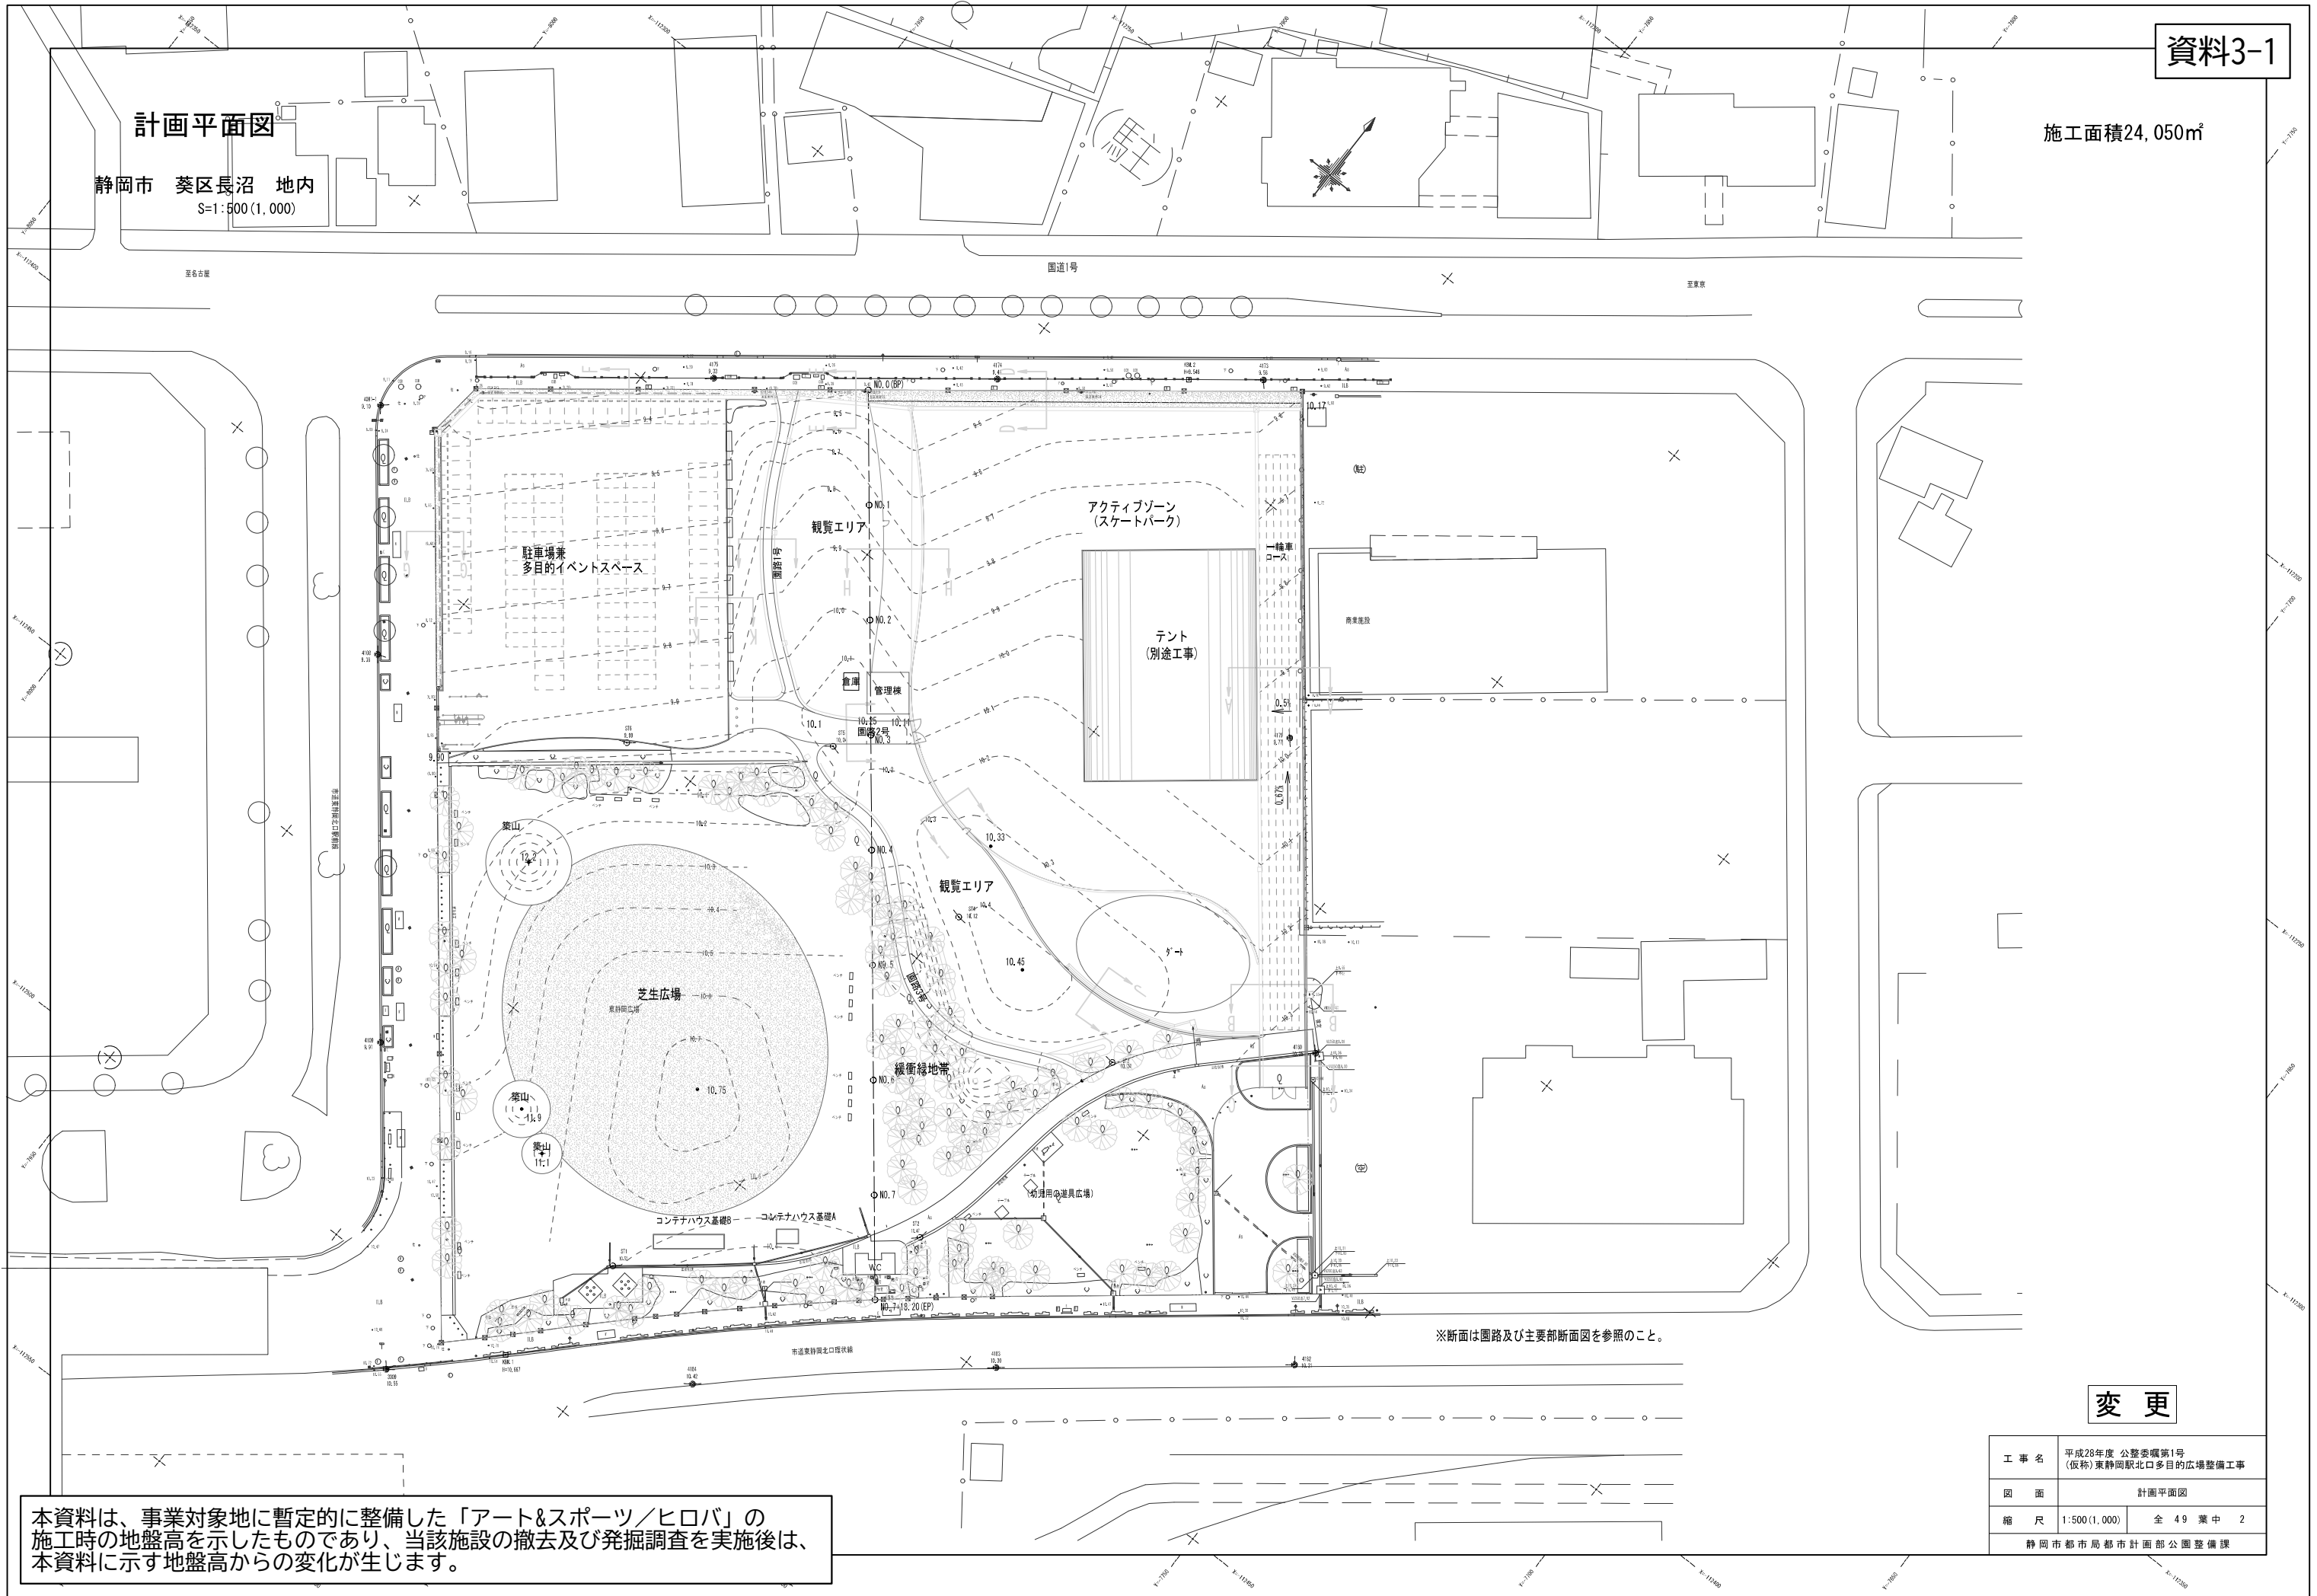

変更

工 事 名	平成28年度 公整委嘱第1号 (仮称) 東静岡駅北口多目的広場整備工事		
図 面	計画平面図		
縮 尺	1:500 (1,000)	全 49 葉 中	2
静岡市都市局都市計画部公園整備課			

本資料は、事業対象地に暫定的に整備した「アート&スポーツ/ヒロバ」の
施工時の地盤高を示したものであり、当該施設の撤去及び発掘調査を実施後は、
本資料に示す地盤高からの変化が生じます。