


静岡市駿河区

宮竹一丁目

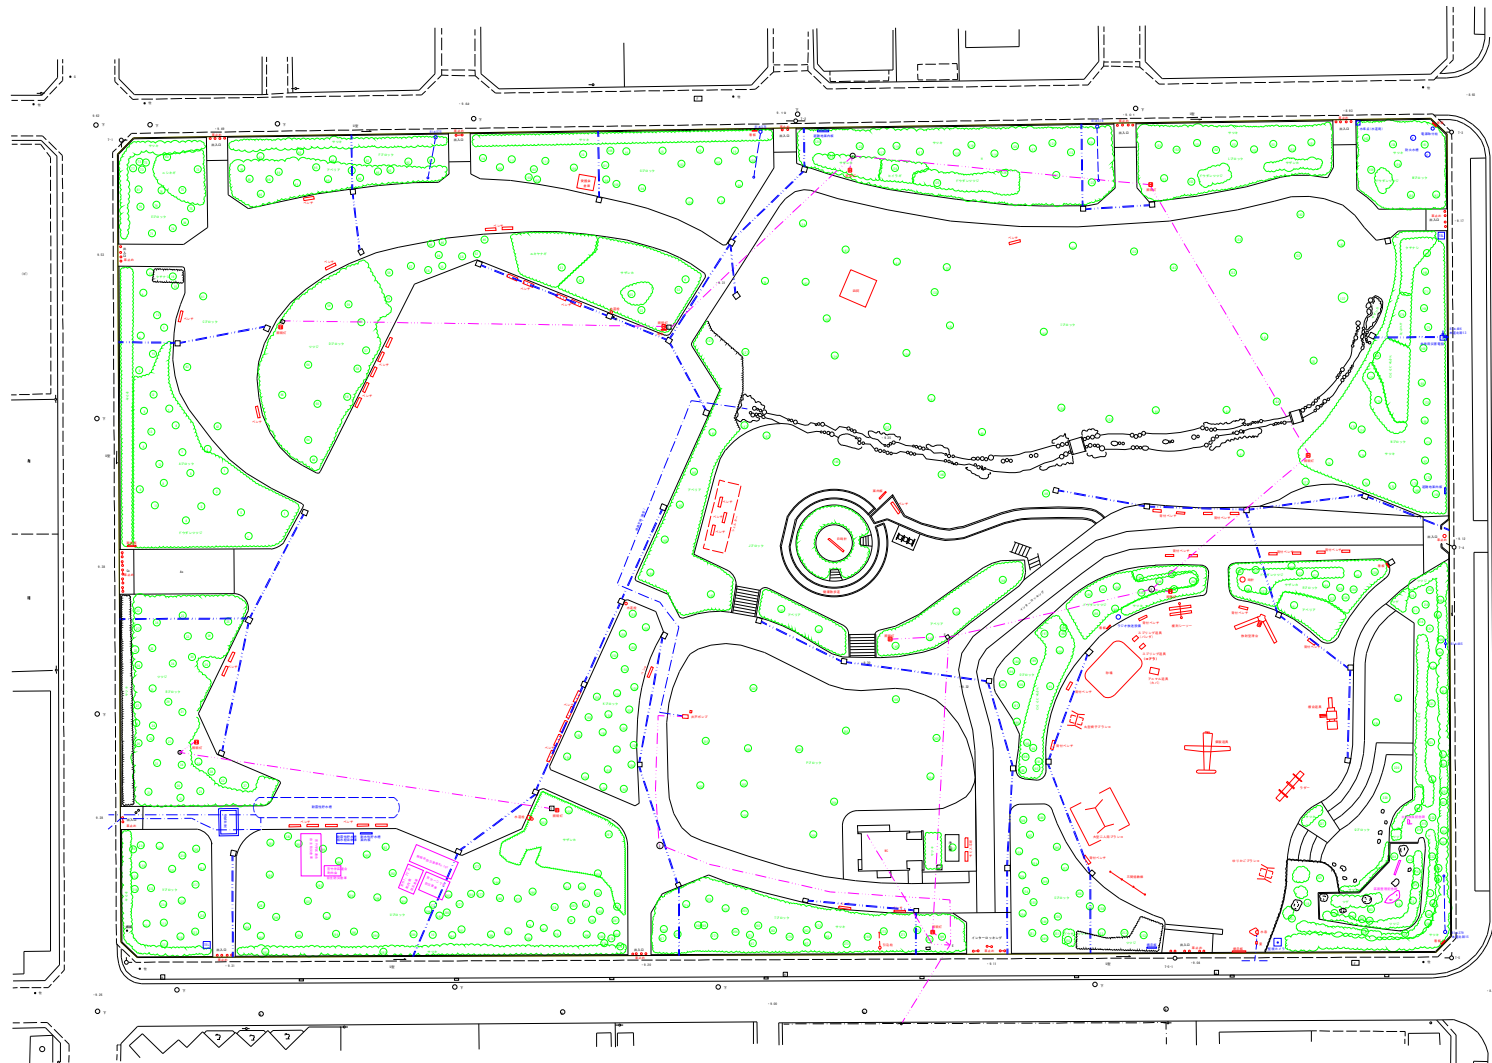

3049	
工 事 名	公園公園
図 名	平 面 図
縮 尺	1:200
年 月 日	静岡市都市局都市計画部公園課