


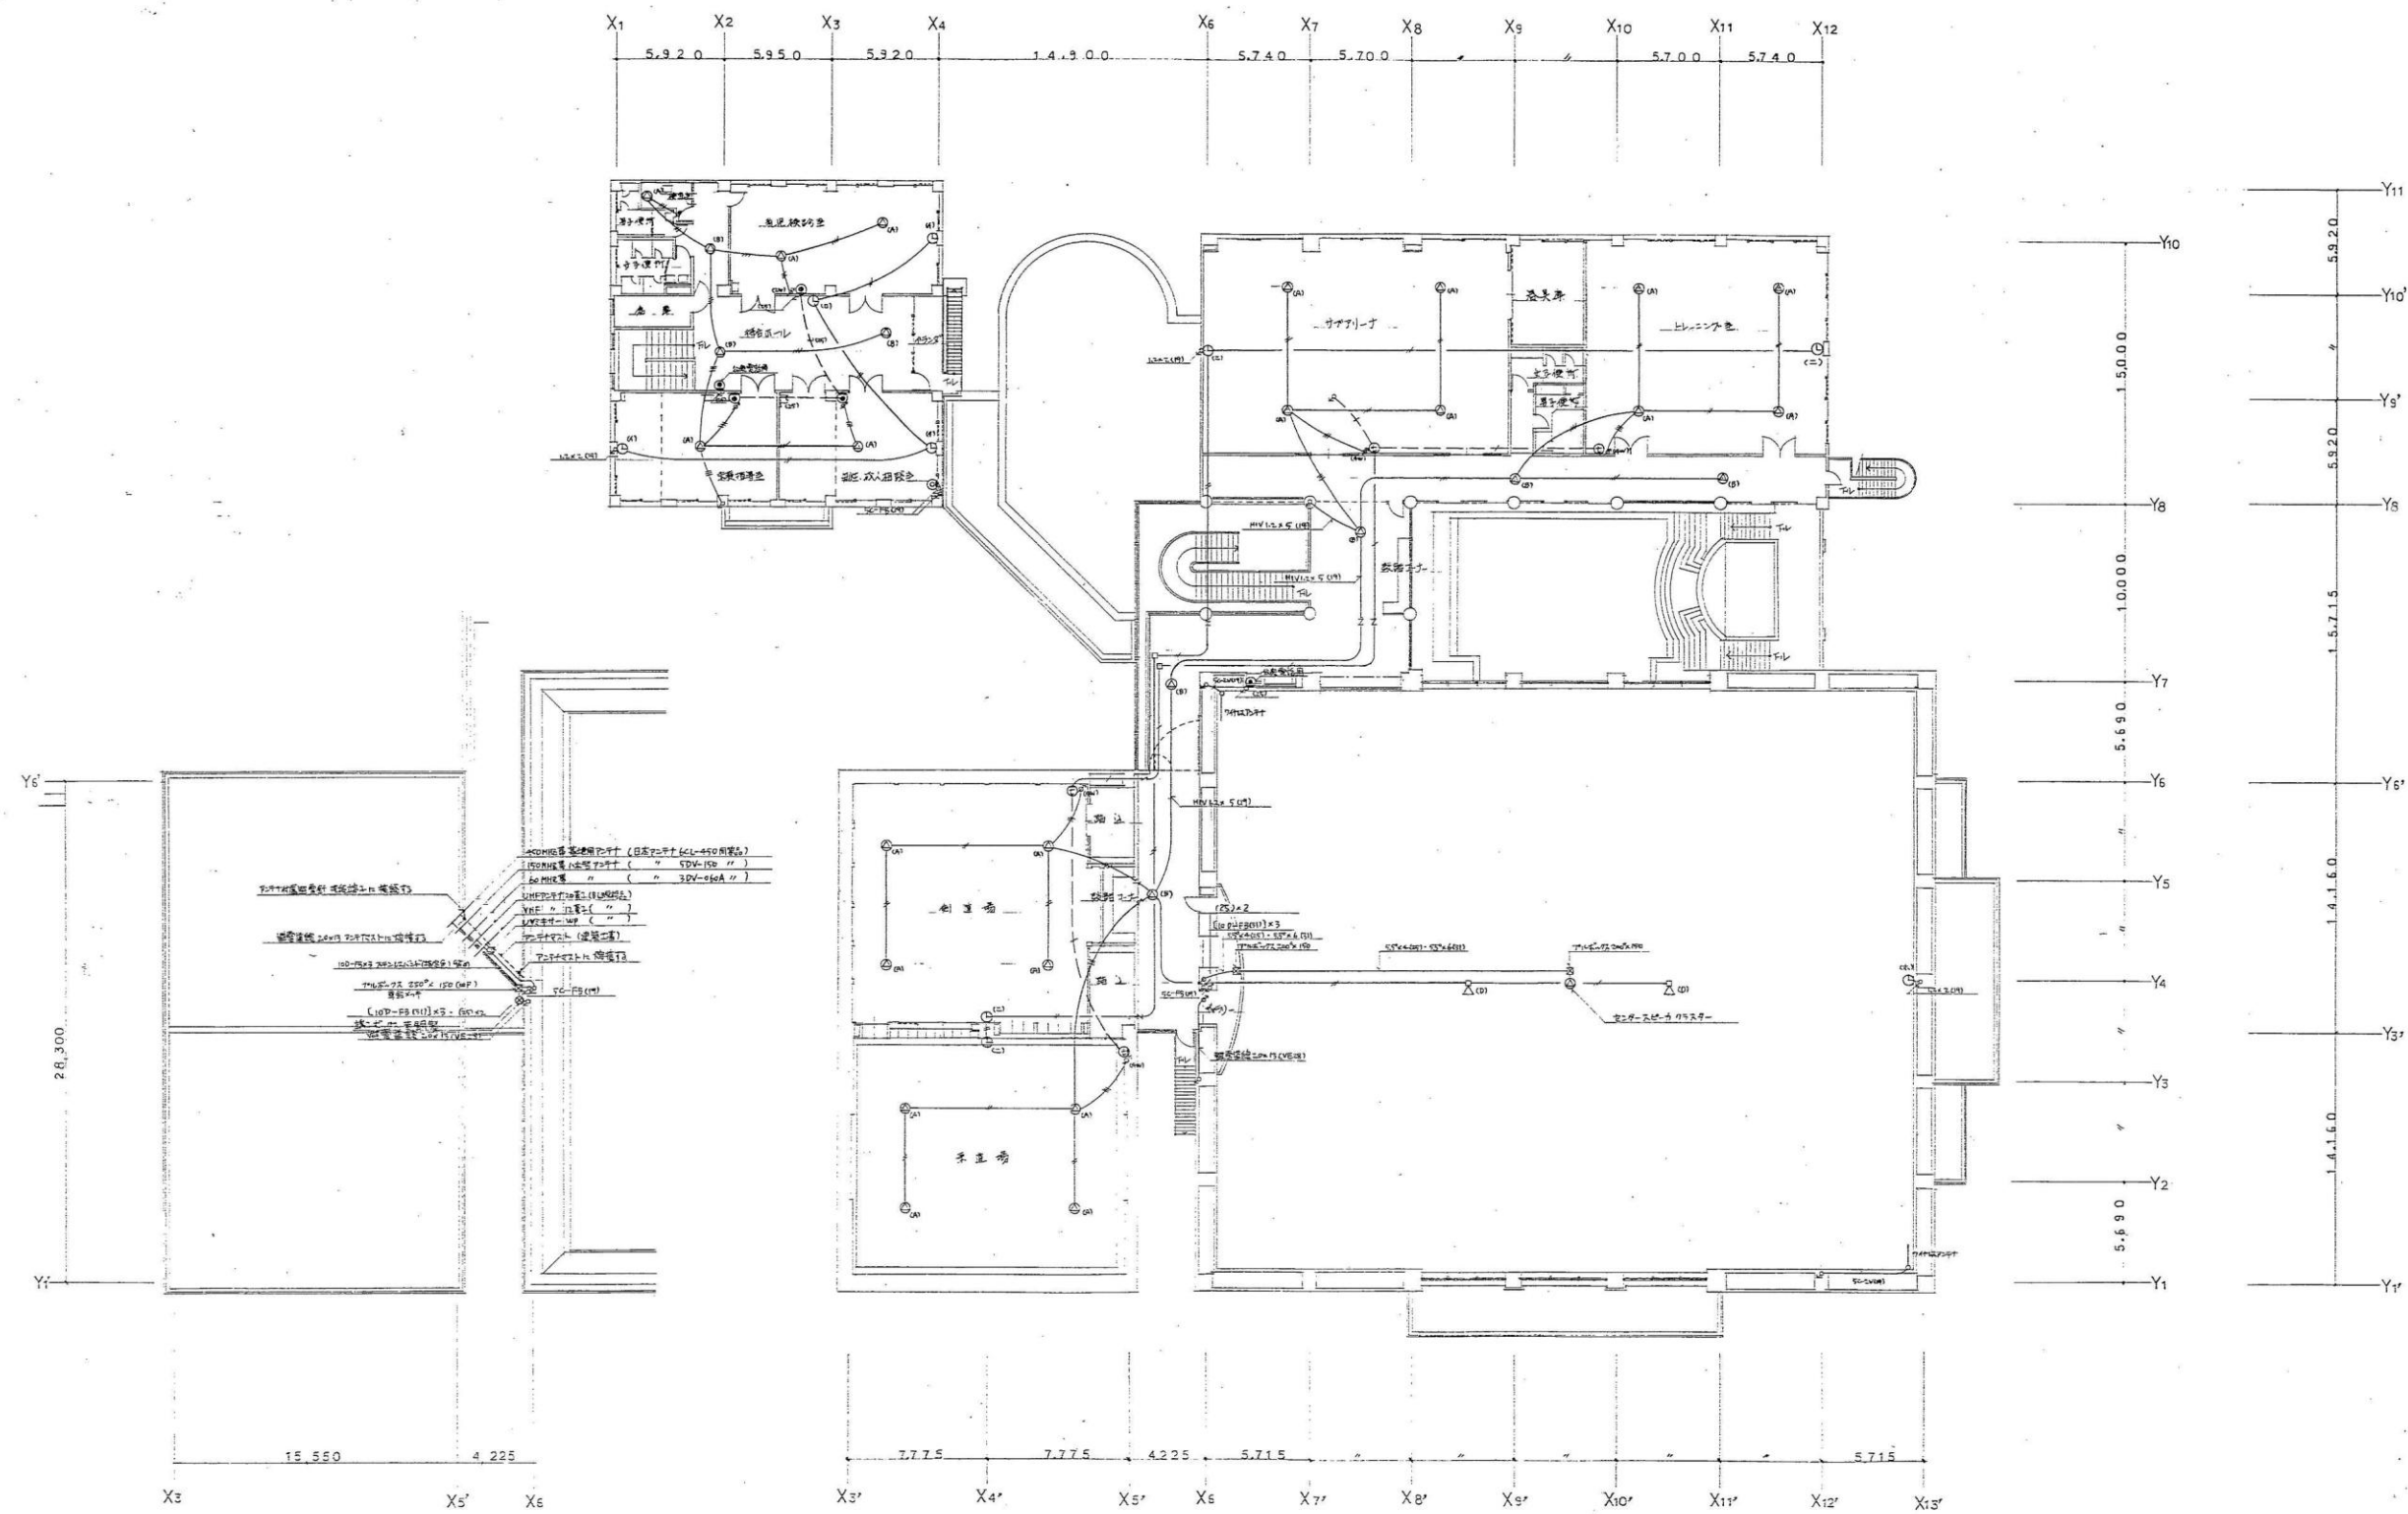

屋根代図 S 1:200

2階平面図 S 1:200

防災設備工事特記仕様書

工事名称 昭和59年度(仮称)長田地区体育館(仮称)長田保健センター(仮称)長田コミュニティー防災センター 建設防災工事

工事場所 静岡県静岡市574-1 574-2

工事種別 新築

建築概要
 主体構造 SRC造、RC造
 現 状 2階建
 体育館棟 保健センター棟 防災センター棟
 建築面積 2528.45 m² 332.2 m² 480.24 m² 62.22 m² 3403.11 m²
 延床面積 3180.09 m² 628.86 m² 878.83 m² 62.22 m² 4750 m²

一般説明
 本工事は、本特記仕様書及び設計図に従い、建築設備技術基準、内規規程、消防法、建築基準法等 関係法令により、工事進捗が
 正確に施工。
 尚、仕様書に別記は、静岡県土木部、都市住宅部、建築設備工事、機械設備工事、電気設備工事、昭和59年度版、建築設備工事、機械設備
 工事標準図に準ずる。

工事種目
 火災報知設備工事 新設1式
 防 排 煙
 ガス漏れ警報

指定製造業者 担当者で決定



その他 1). 完成後直ちに要する設備、本館の光熱水費(電気・水)は、請負人の負担とする。

工事区分

設備名称	電	配	新	工	空	調	主	体	名	所	処	理	防	災	備	考
防火シャッター								○								
防火戸								○								
運動機作機													○			
同工機作回路													○			煙感知器、自動閉鎖装置含む

器具表

部	品	材	名	規	格	単	位	数	備	考

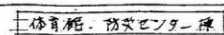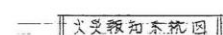


注)


[illegible]


縮尺		昭和 60 年 10 月 日			

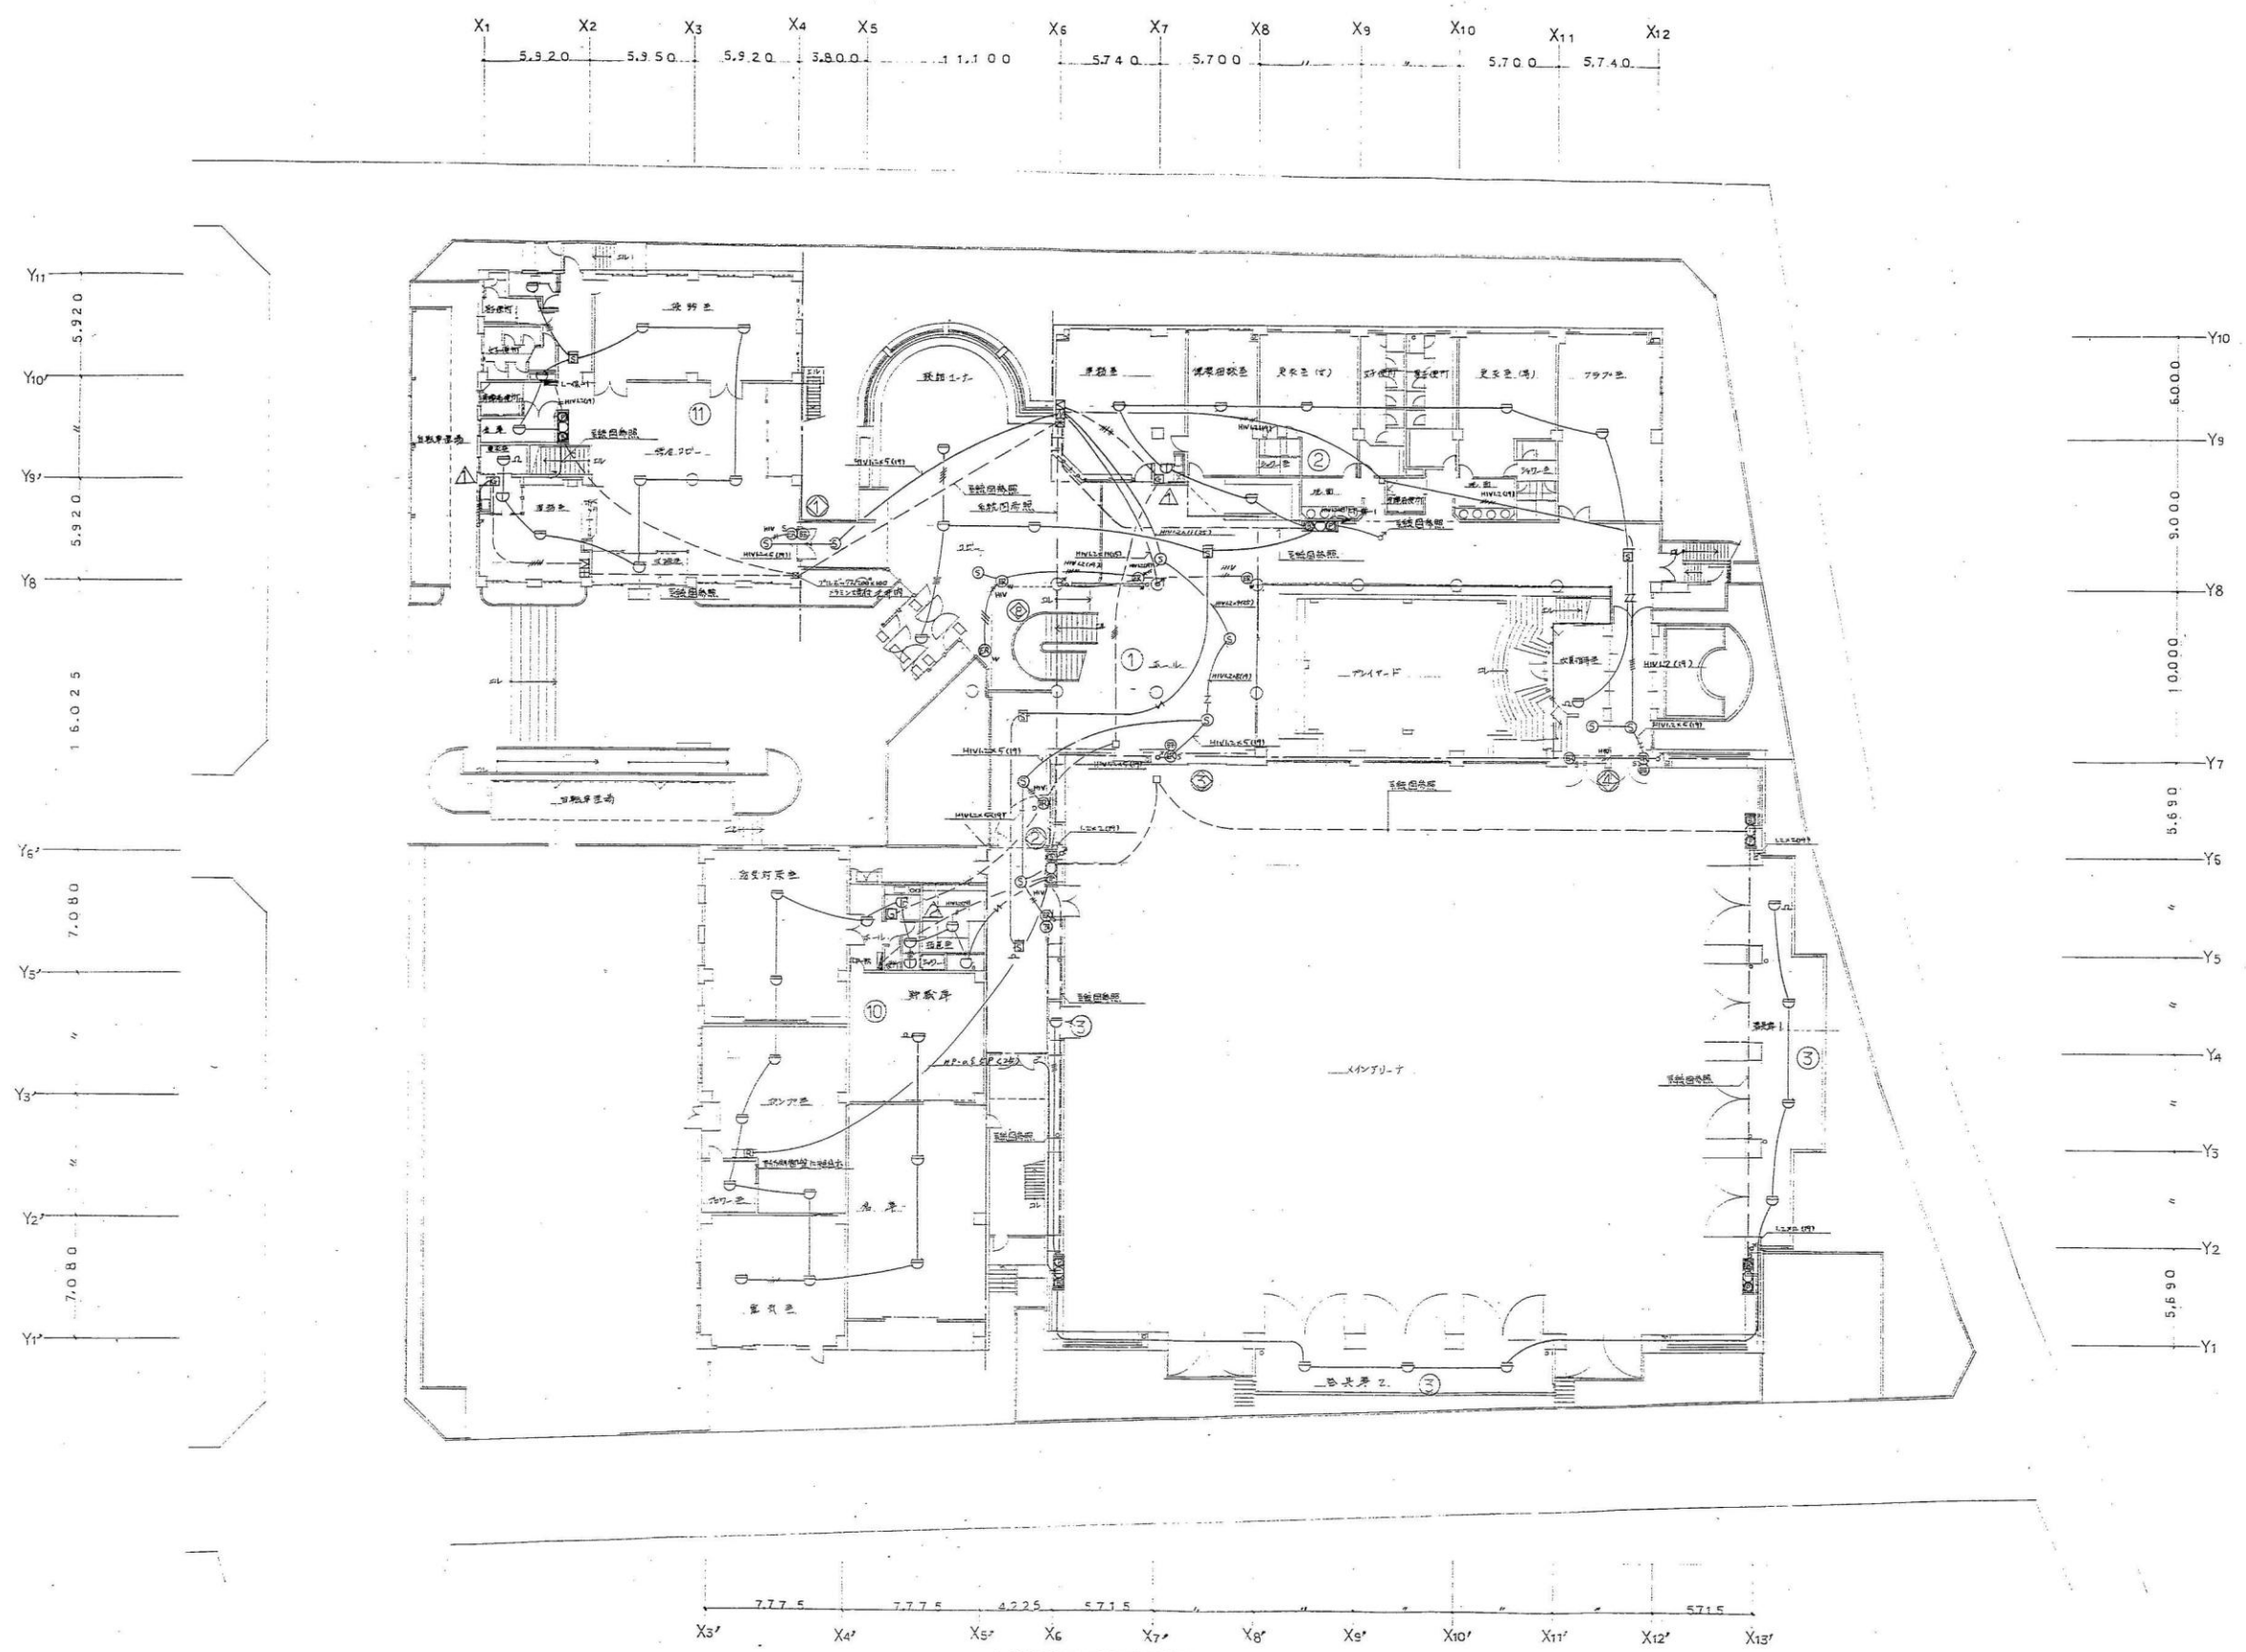

1階平面図 S1:200



E37-1150

工事名称 昭和60年 10月 10日		図面番号 F-4
縮尺 1:200		製図 日本電設工業株式会社静岡支社
図面名称 1階平面図		承認 印

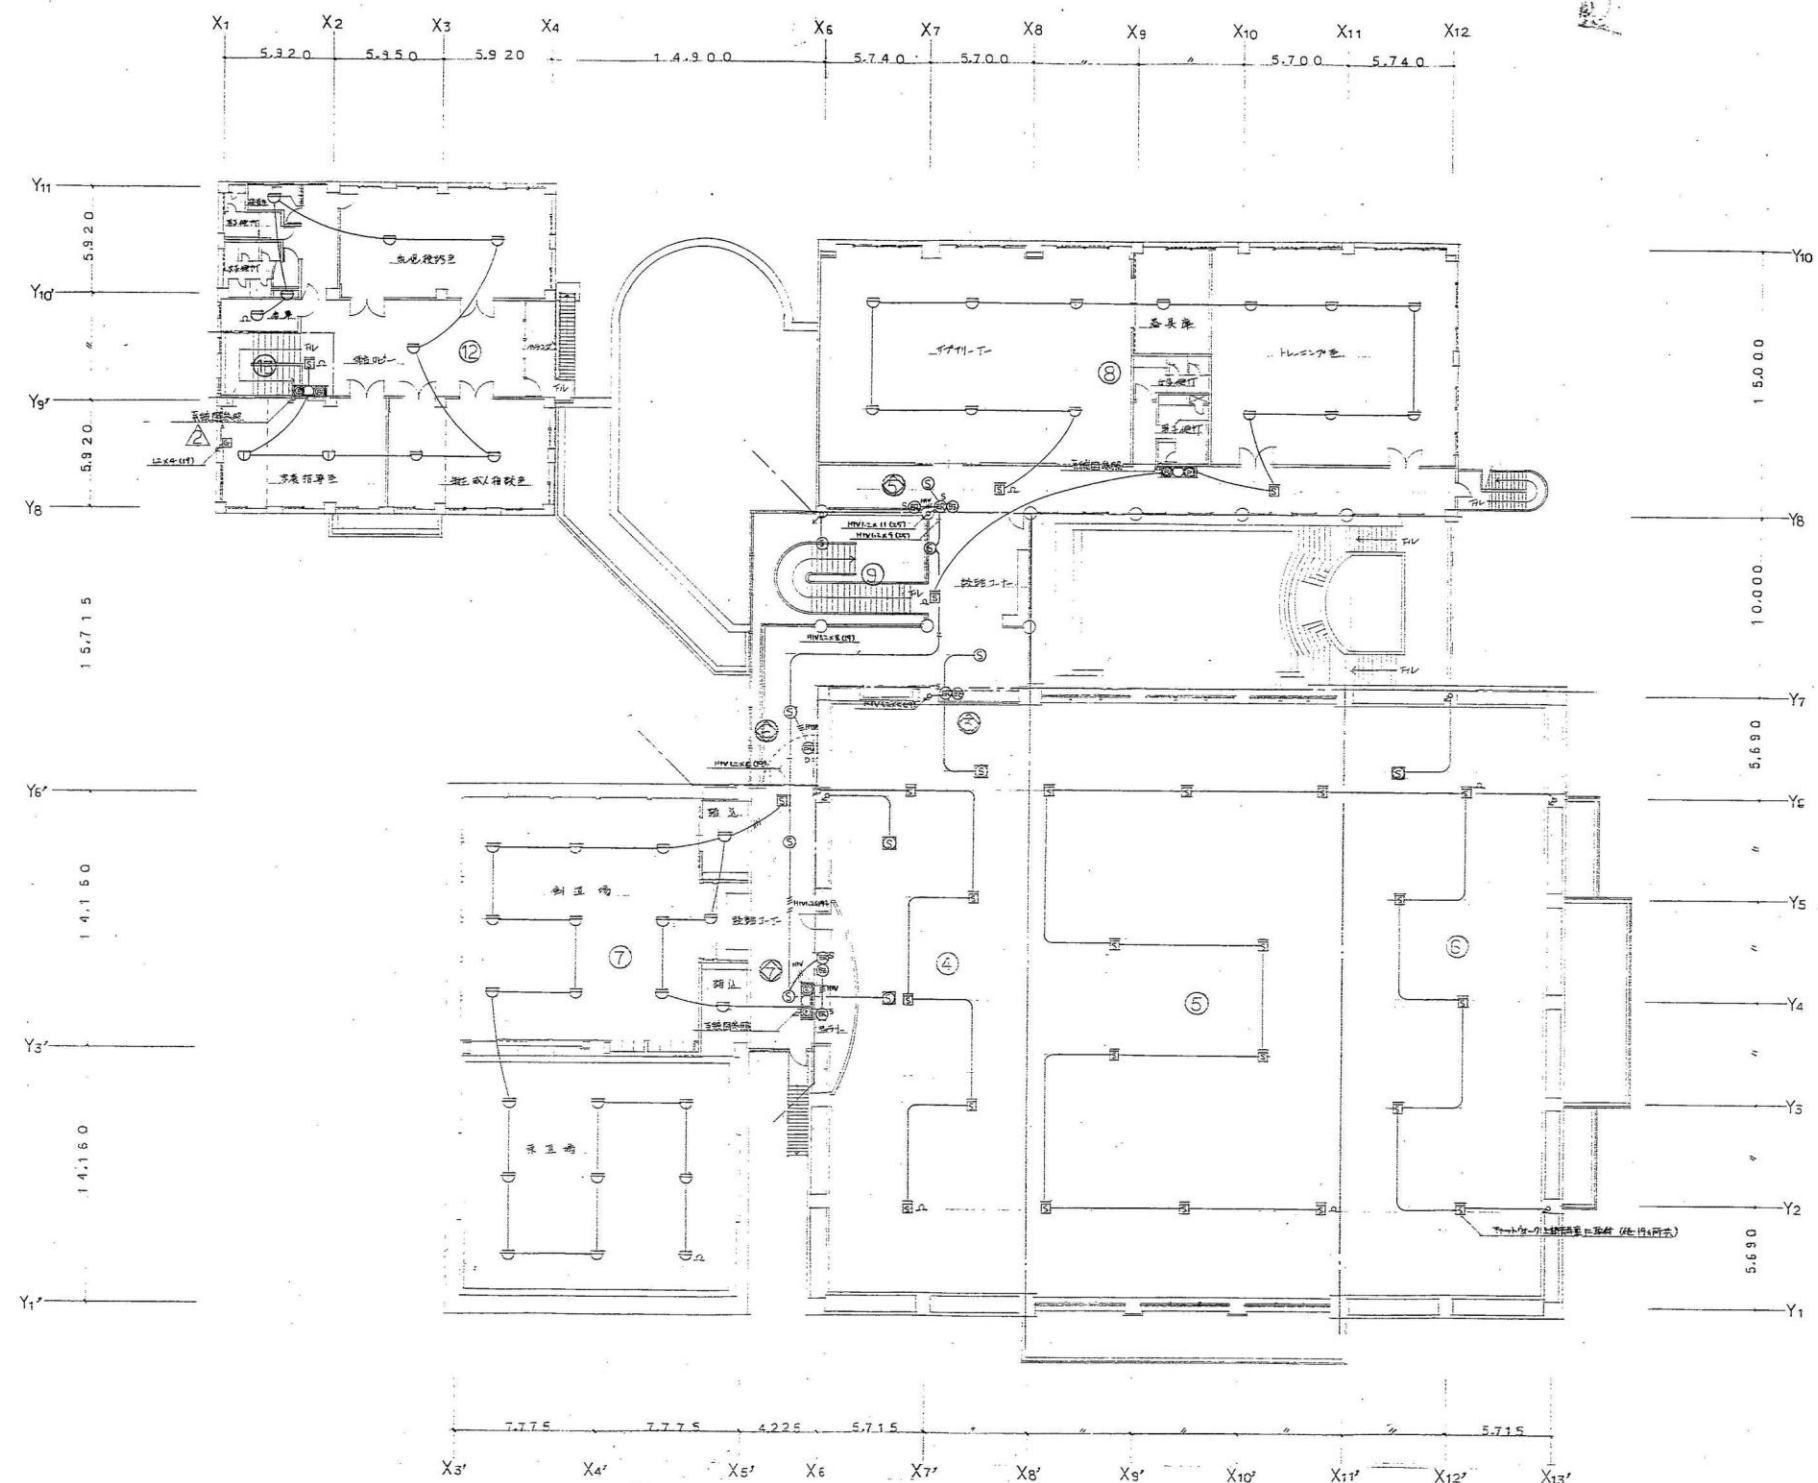

2階平面図 S 1:200

縮尺	1:200	昭和	60年	10月	日 F-5
図面名称	2階平面図 S 1:200				
日本電設工業株式会社静岡支社					

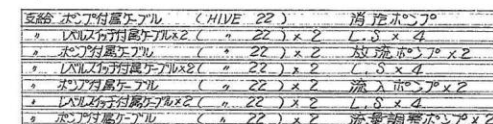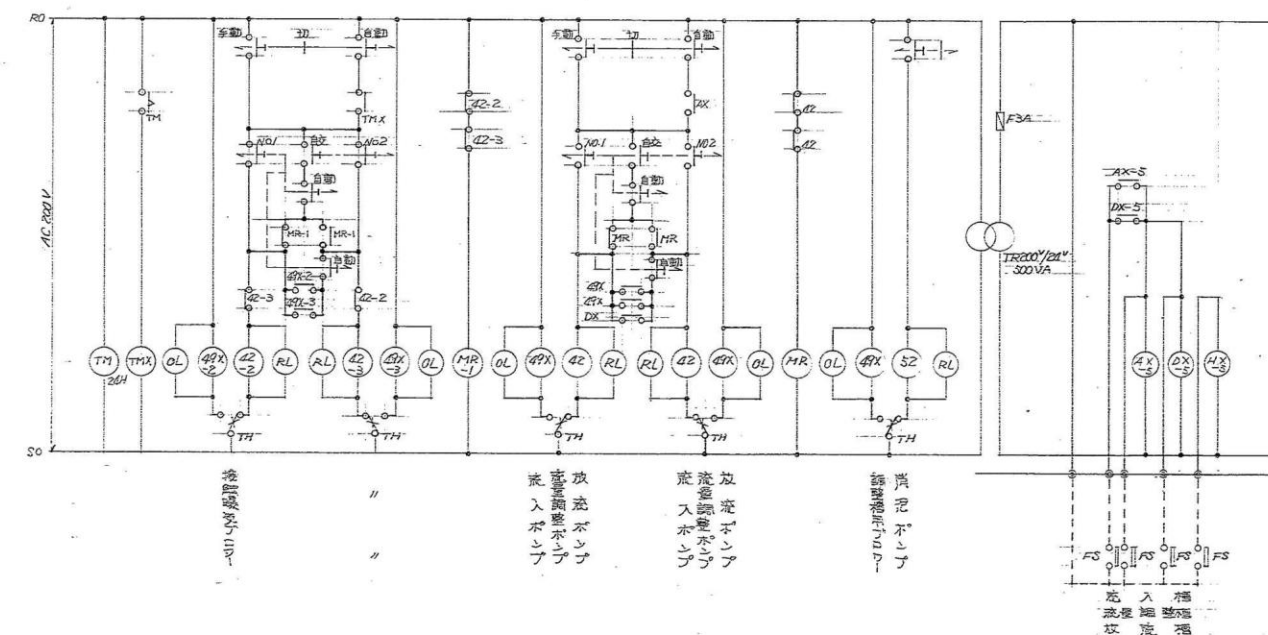



コンクリートハンドホール 800^φ x 1400
600^φ マンホール蓋 (安全高さ5^{cm})


[illegible]

ポンプ付黒ケーブル×3 (HIVE 42)	支給ケーブル
〃 ×4 (# 54)	〃
1ポルスイッチ付黒ケーブル×6 (# 54)	〃




$1V 1.6 \times 3$	$E 1.6$	(25)
$1V 1.6 \times 2$	"	(25)
$1V 1.6 \times 3$	"	(25)

 

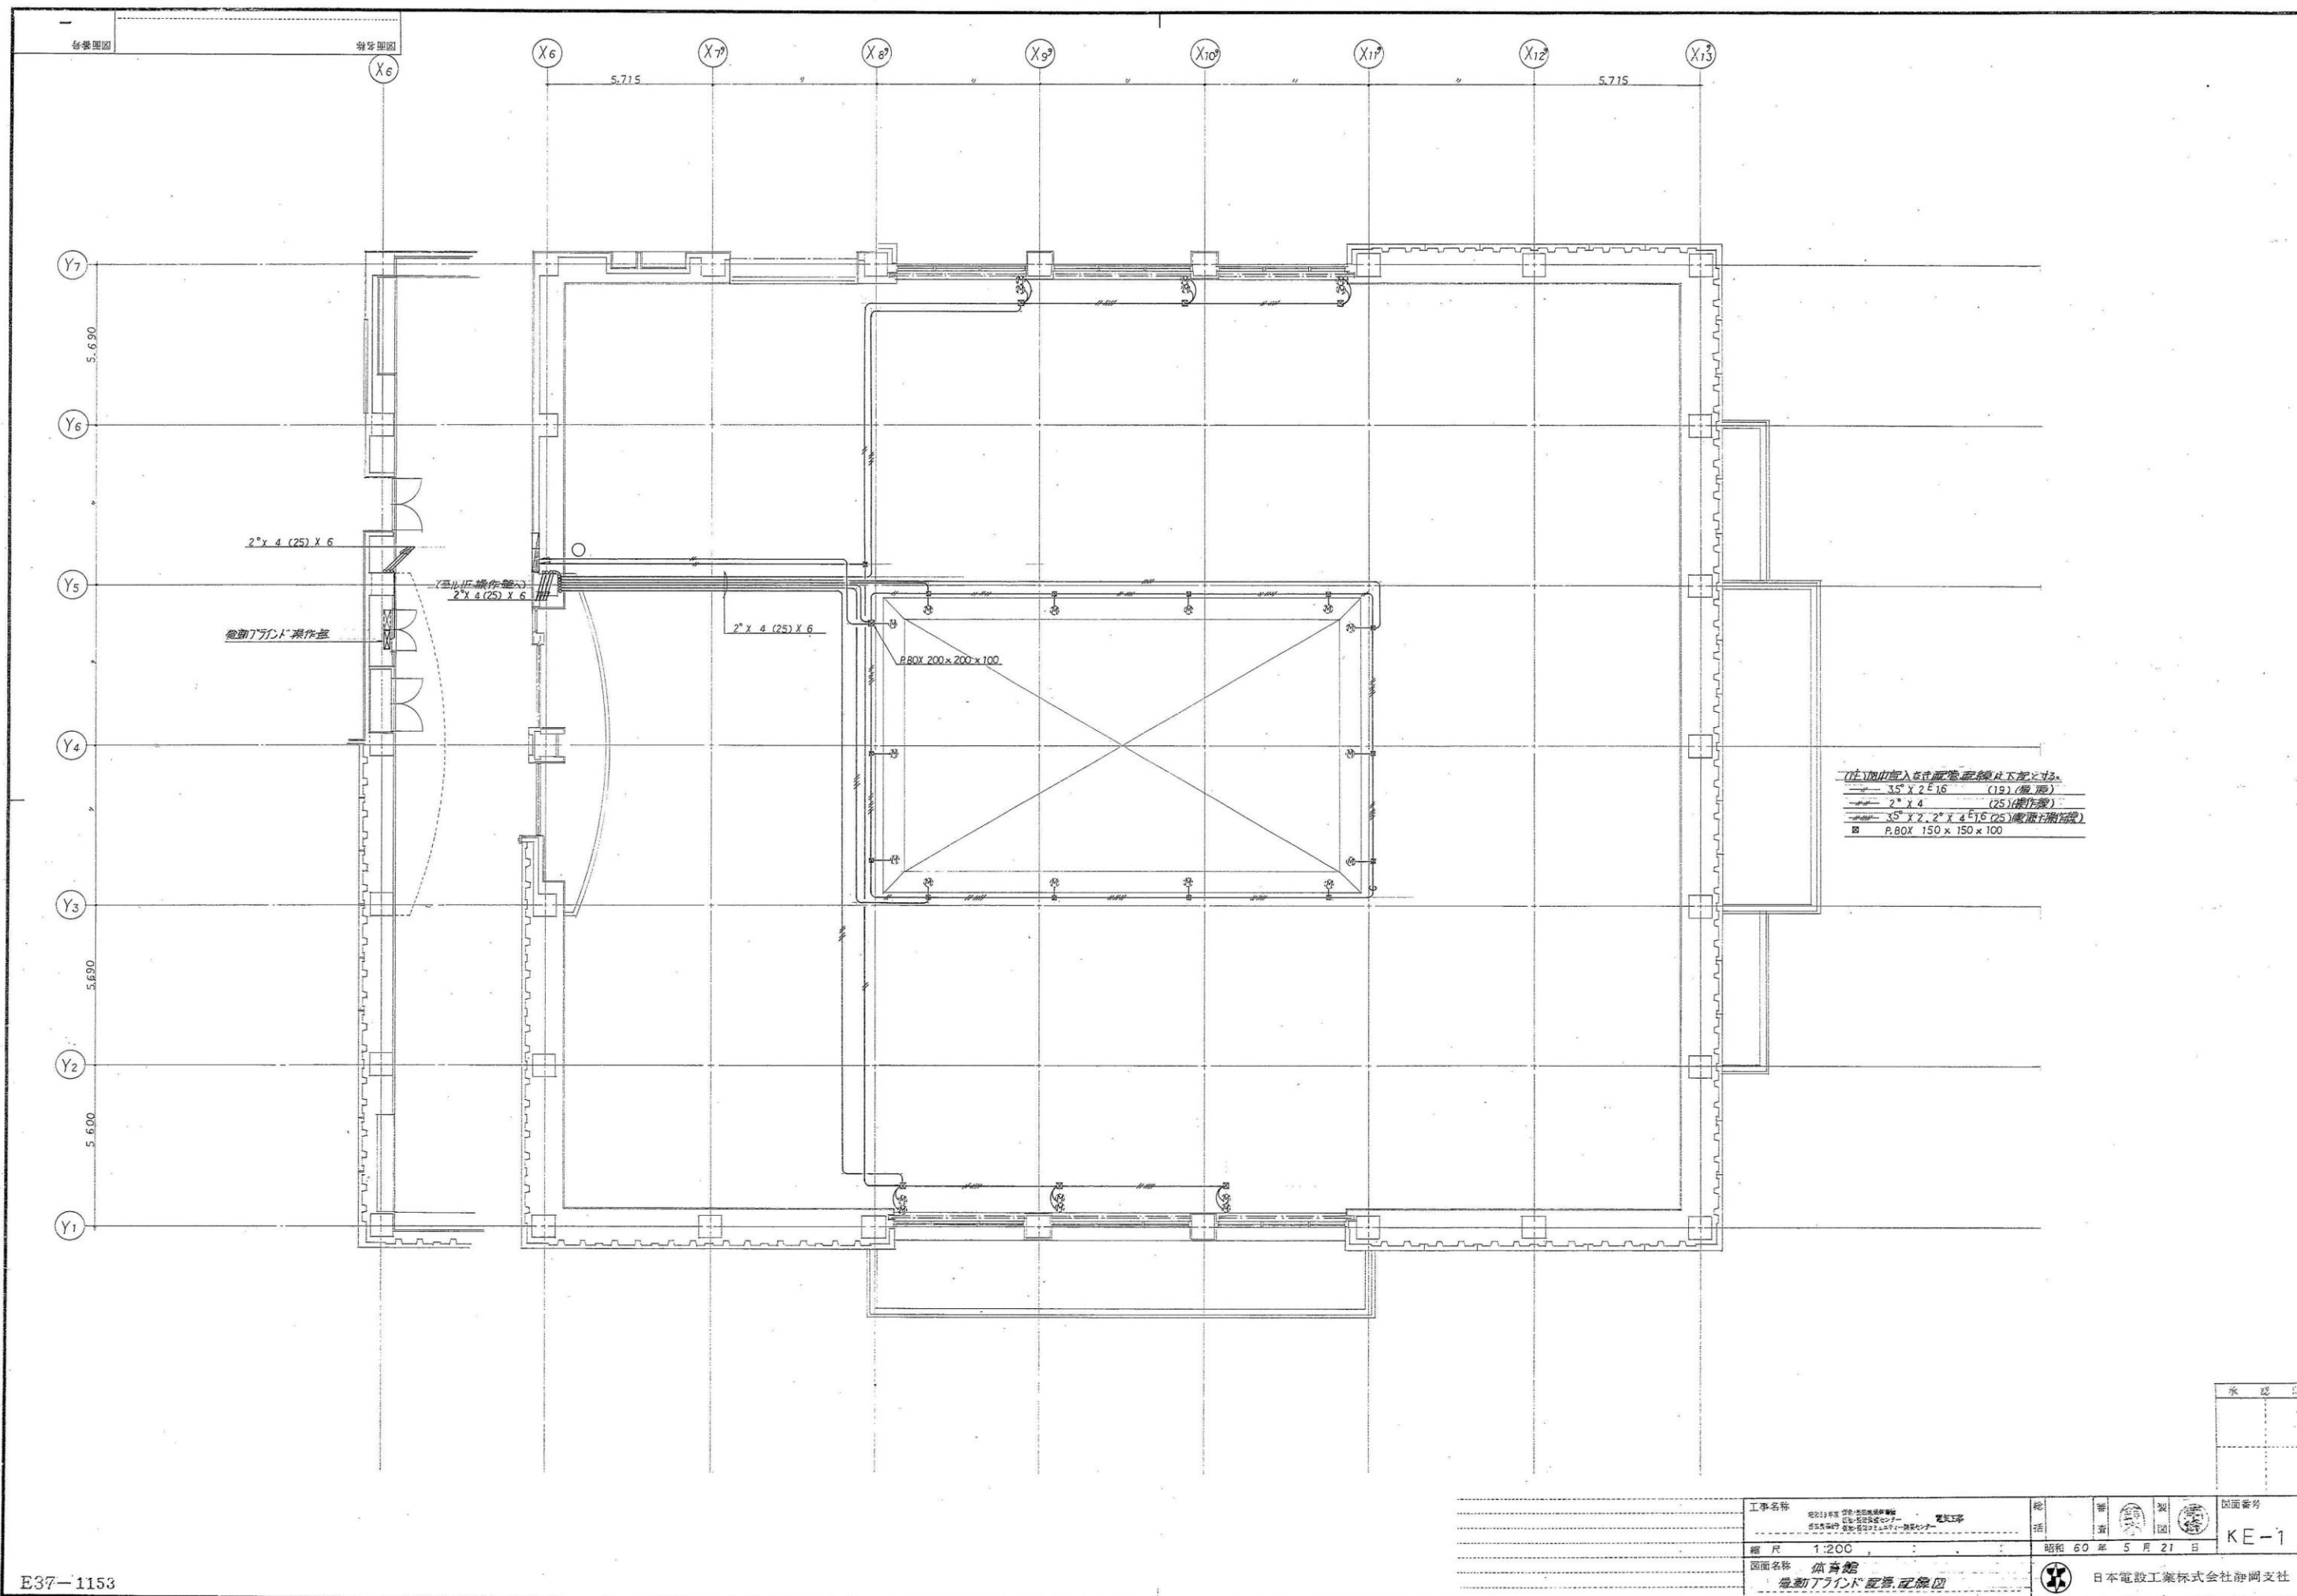



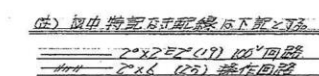


E37-1154

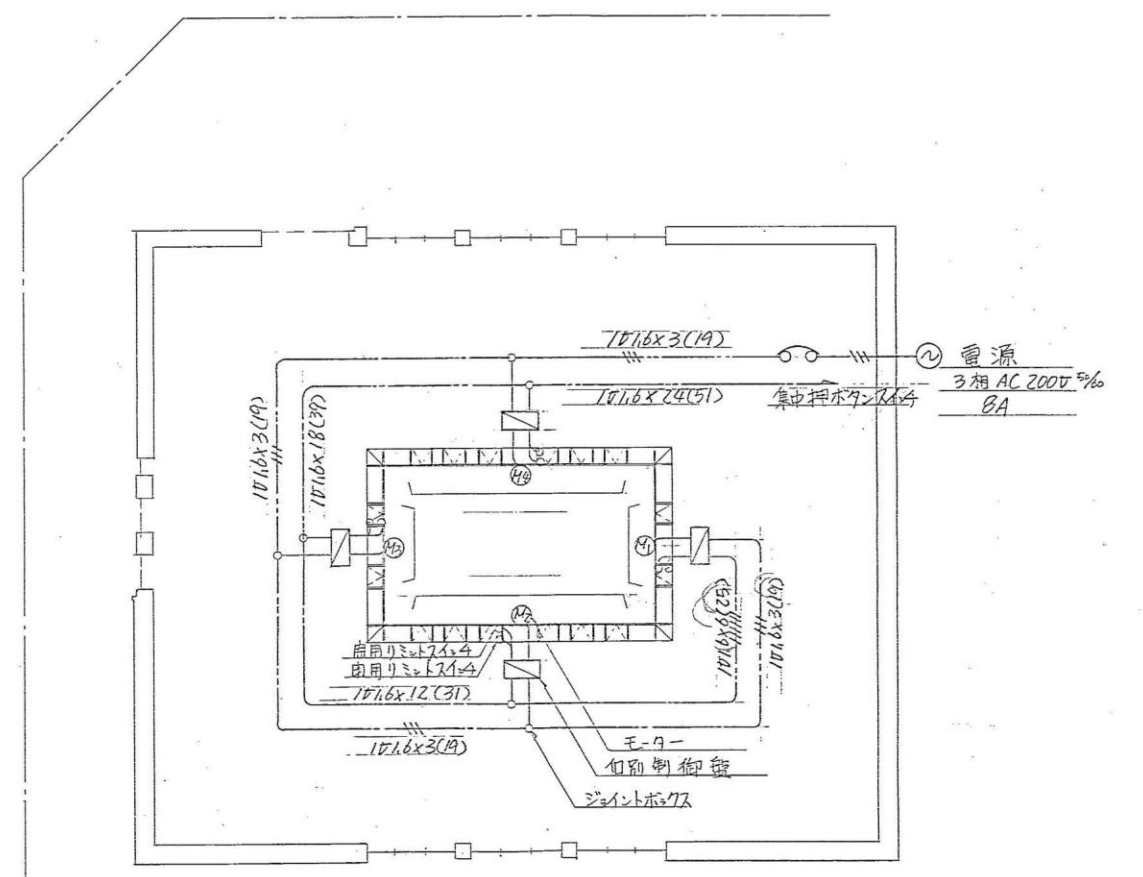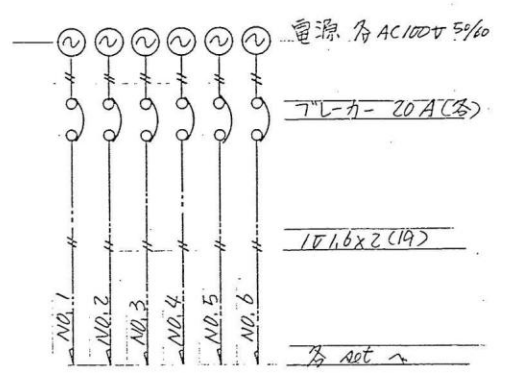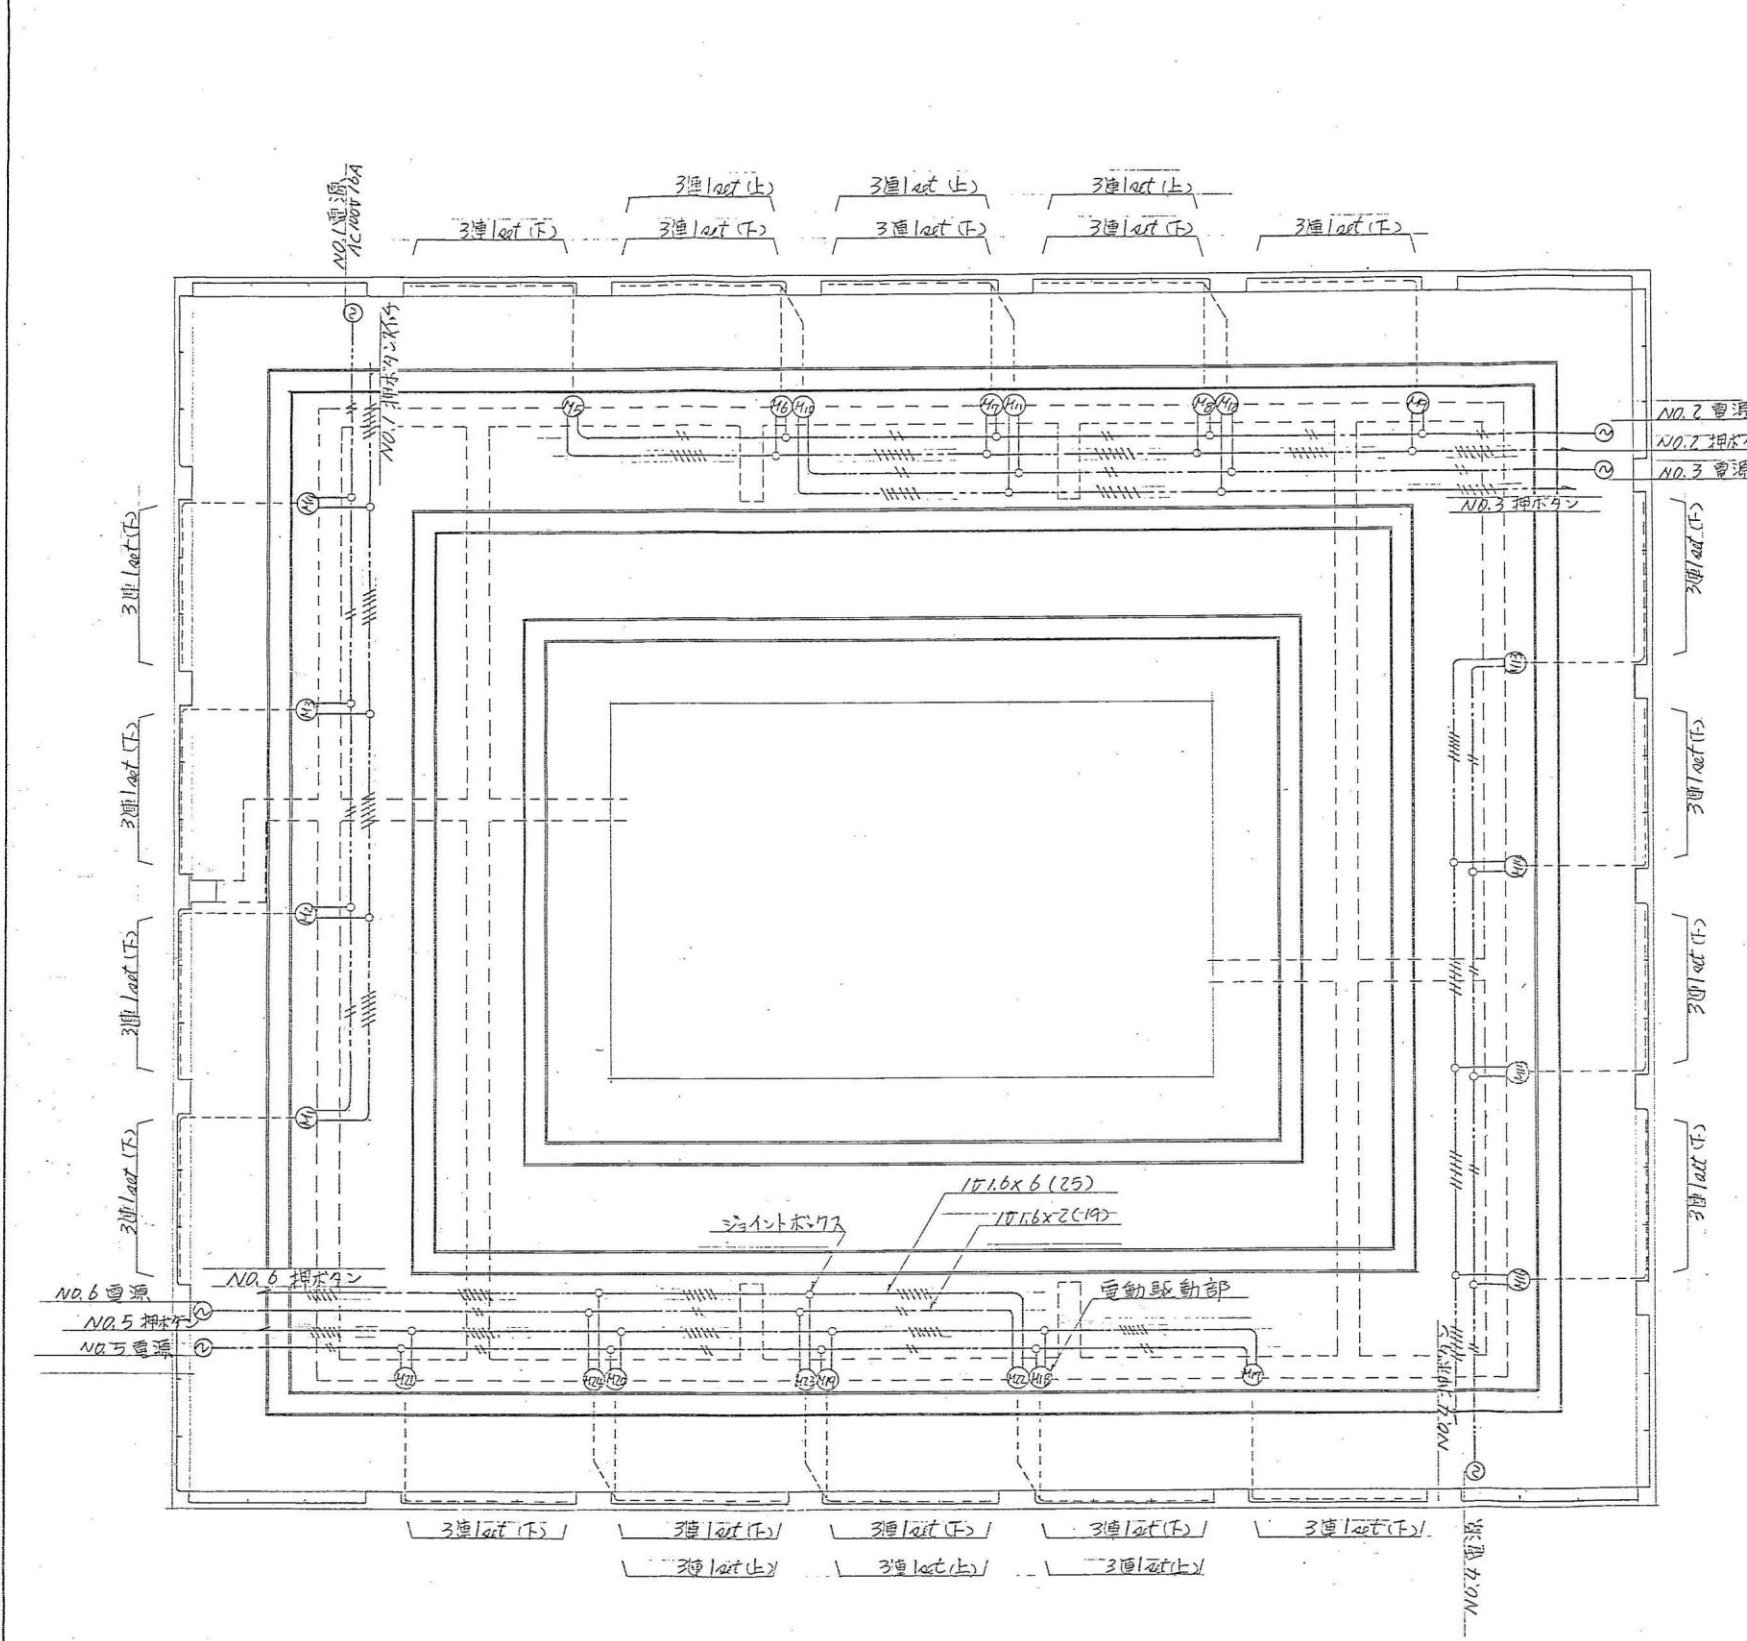


工事名	設計共同企業体 静岡設計同人	図名	電気配線図
設計者		年 月 日	
図面番号		承認者	
備考		尺度	1/100



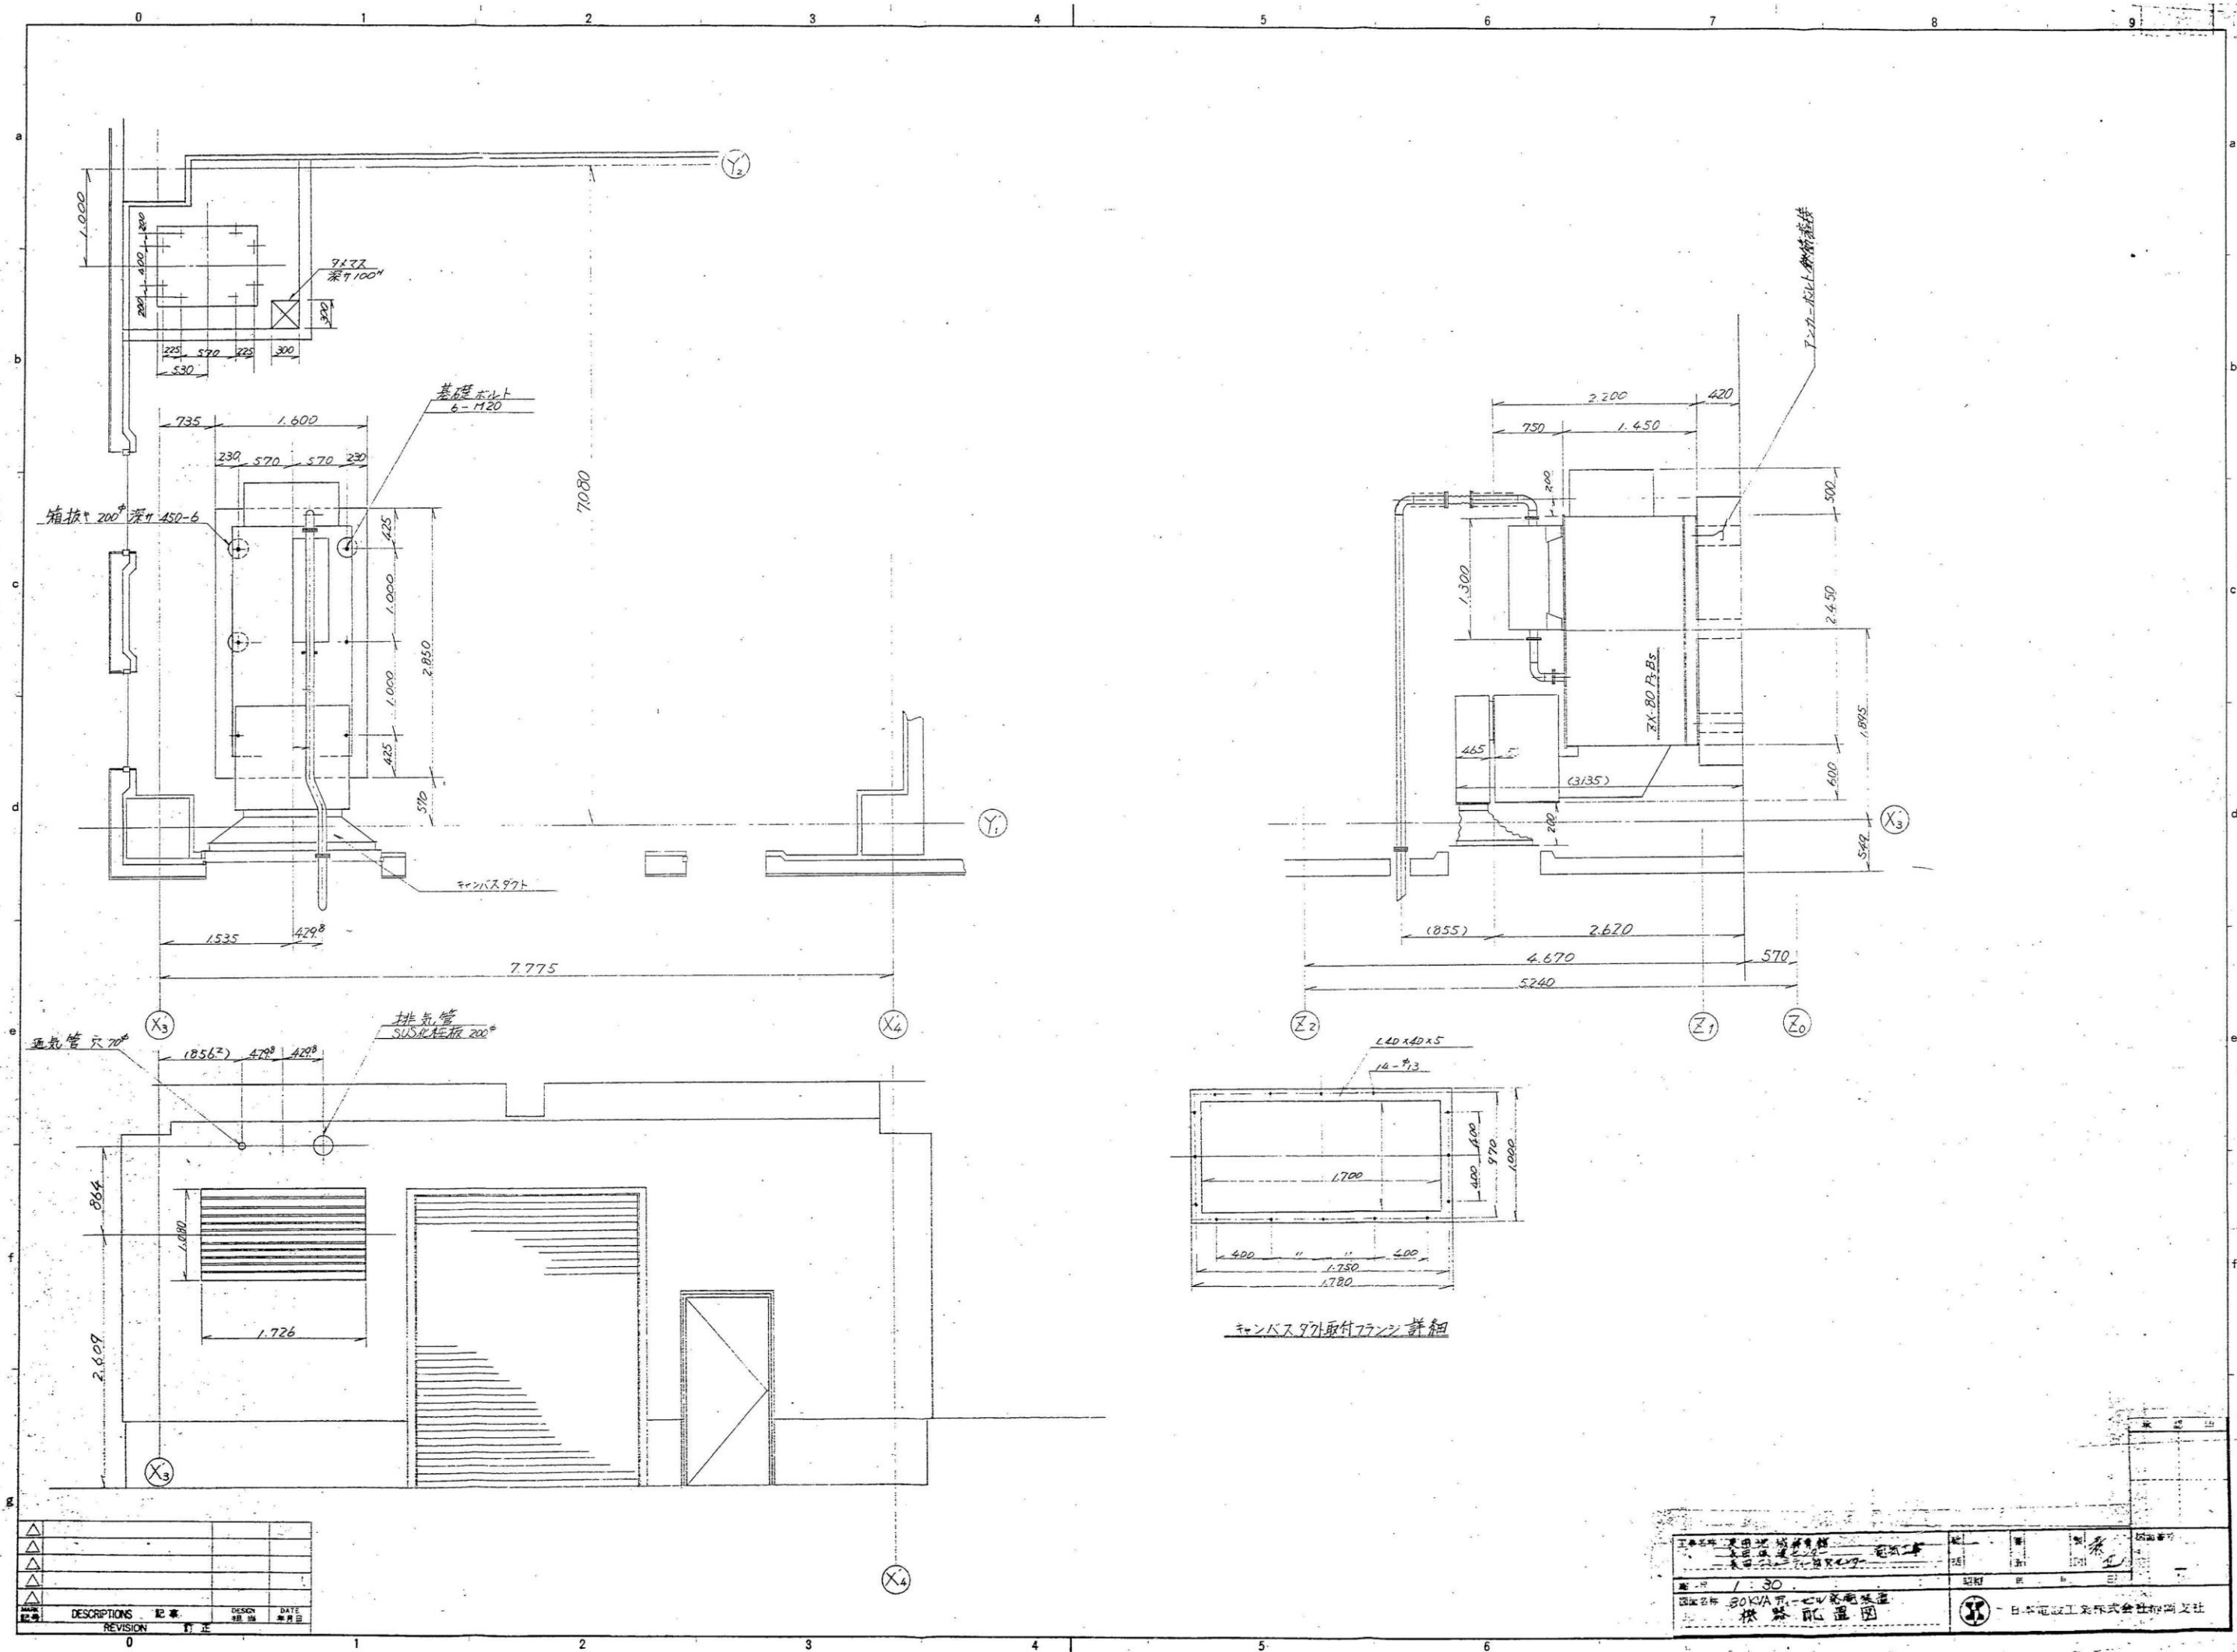


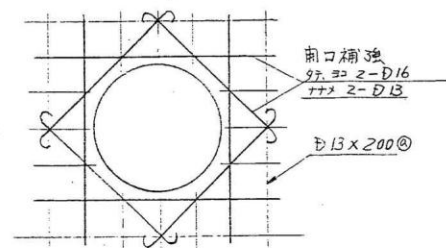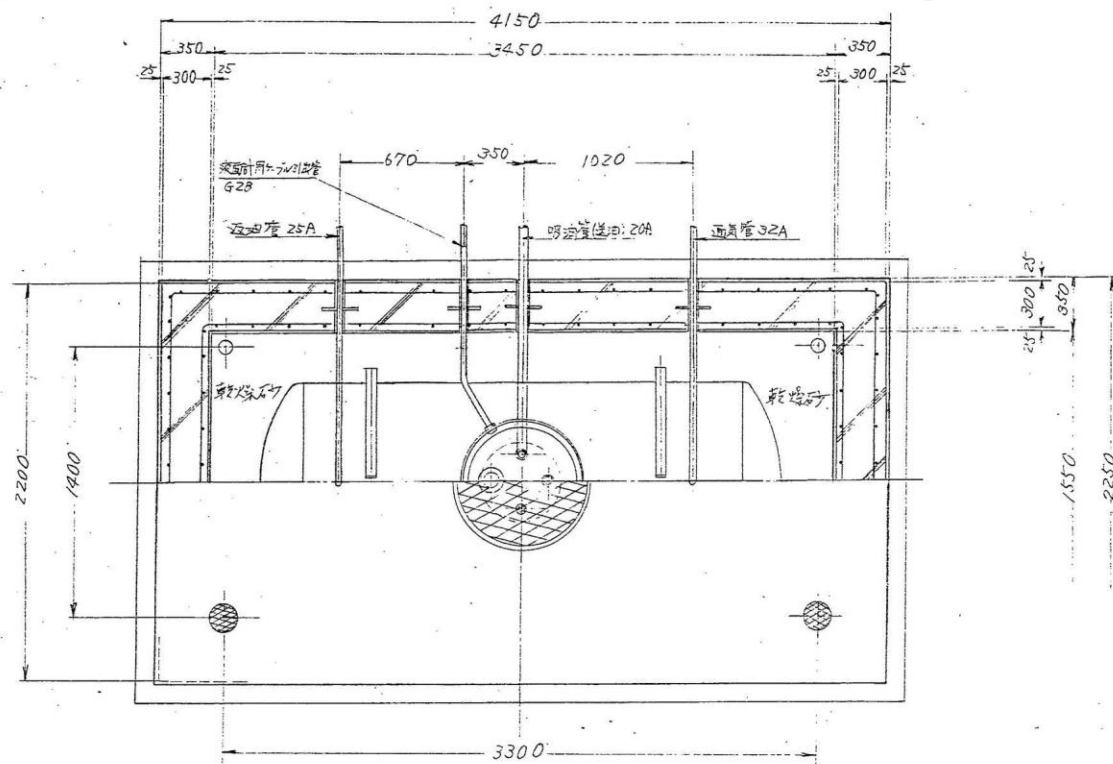

開口部配筋詳細

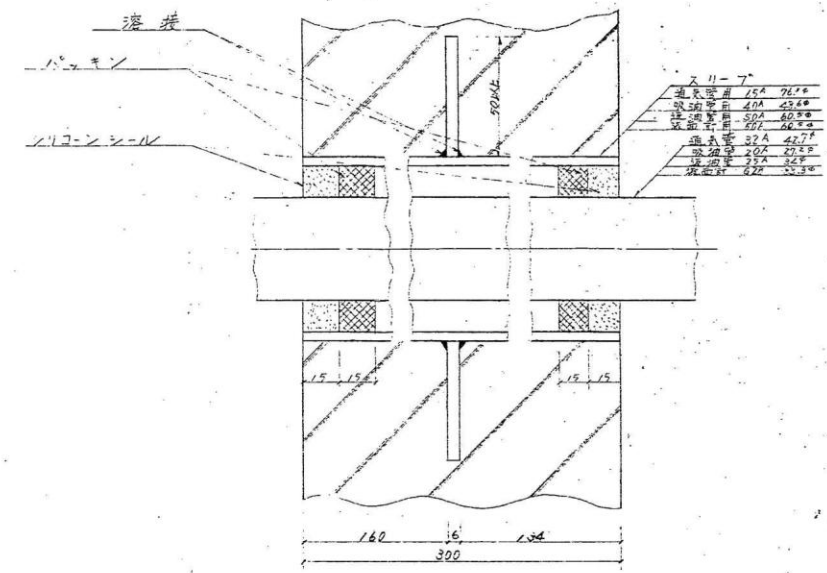

壁貫通部詳細(ソール方法)

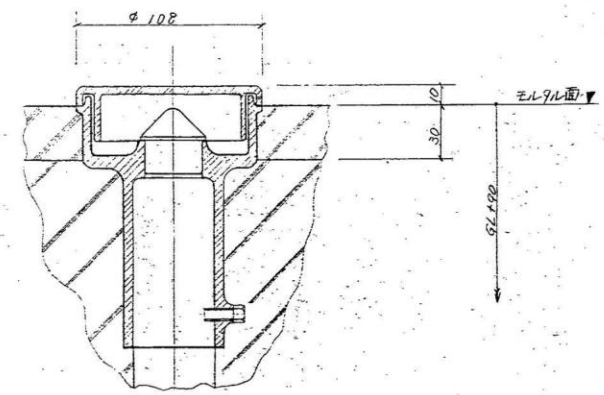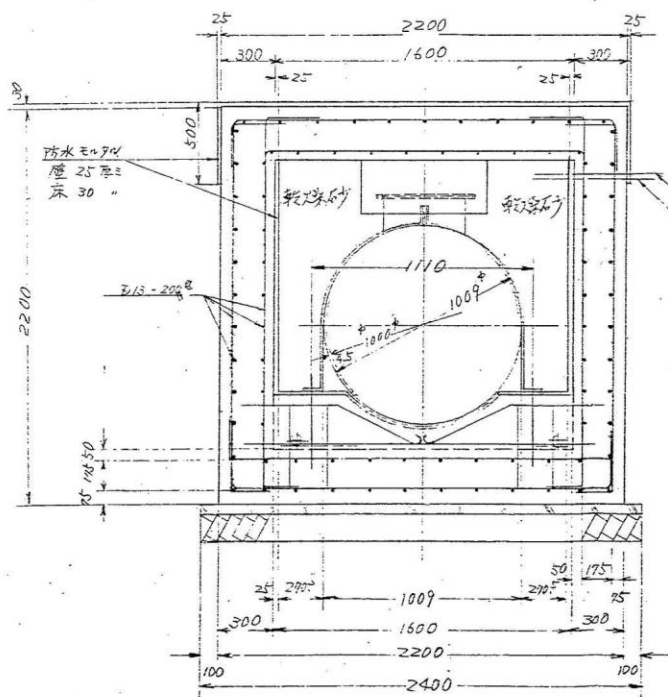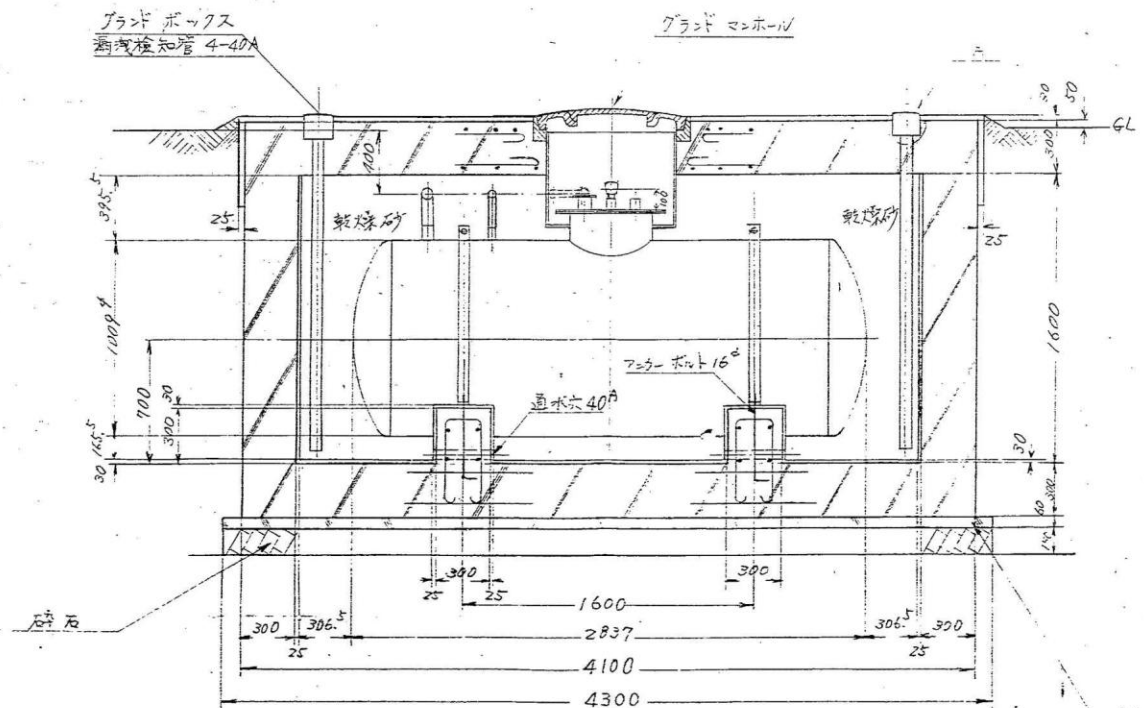

A部詳細(1/2)

給油コンクリート

工事名称	長岡地機体育館	電気工事	昭和	年	月	日	図面番号
設計	長岡地機体育館	電気工事					
図面名称	地下タンク埋設図						日本電設工業株式会社静岡支社