


冷媒管仕様表					
記号	液管φ(寸)	ガス管φ(寸)	記号	液管φ(寸)	ガス管φ(寸)
①	φ6.35	φ12.7	⑤	φ12.7	φ25.4
②	φ9.52	φ15.88	⑥	φ12.7	φ28.58
③	φ9.52	φ19.05	⑦	φ15.88	φ28.58
④	φ9.52	φ22.2	⑧	φ19.05	φ31.75

※機器間の通り配線は冷媒管共巻きとする。
※屋内外分岐ボックス及び配線管は再利用とする。
※既設室内配管開口部は再利用とする。
※室内機は既設電源線再接続とする。

- 凡例
1. (点線)は既設を示す。
 2. (実線)は新設を示す。
 3. (実線)は冷媒配管を示す。サイズ左記図参照
 4. (実線)はドレン配管VP25, VP40, VP50を示す
 5. (実線)斜線ありはリモコン線を示す。
 6. (RS) リモコンを示す。
 7. (斜線)コンクリート解体復旧を示す。
 8. (□) コア穴あけ。
 9. (□) 既設貫通部再利用を示す。



- 改修必須
- 改修の有無は提案による

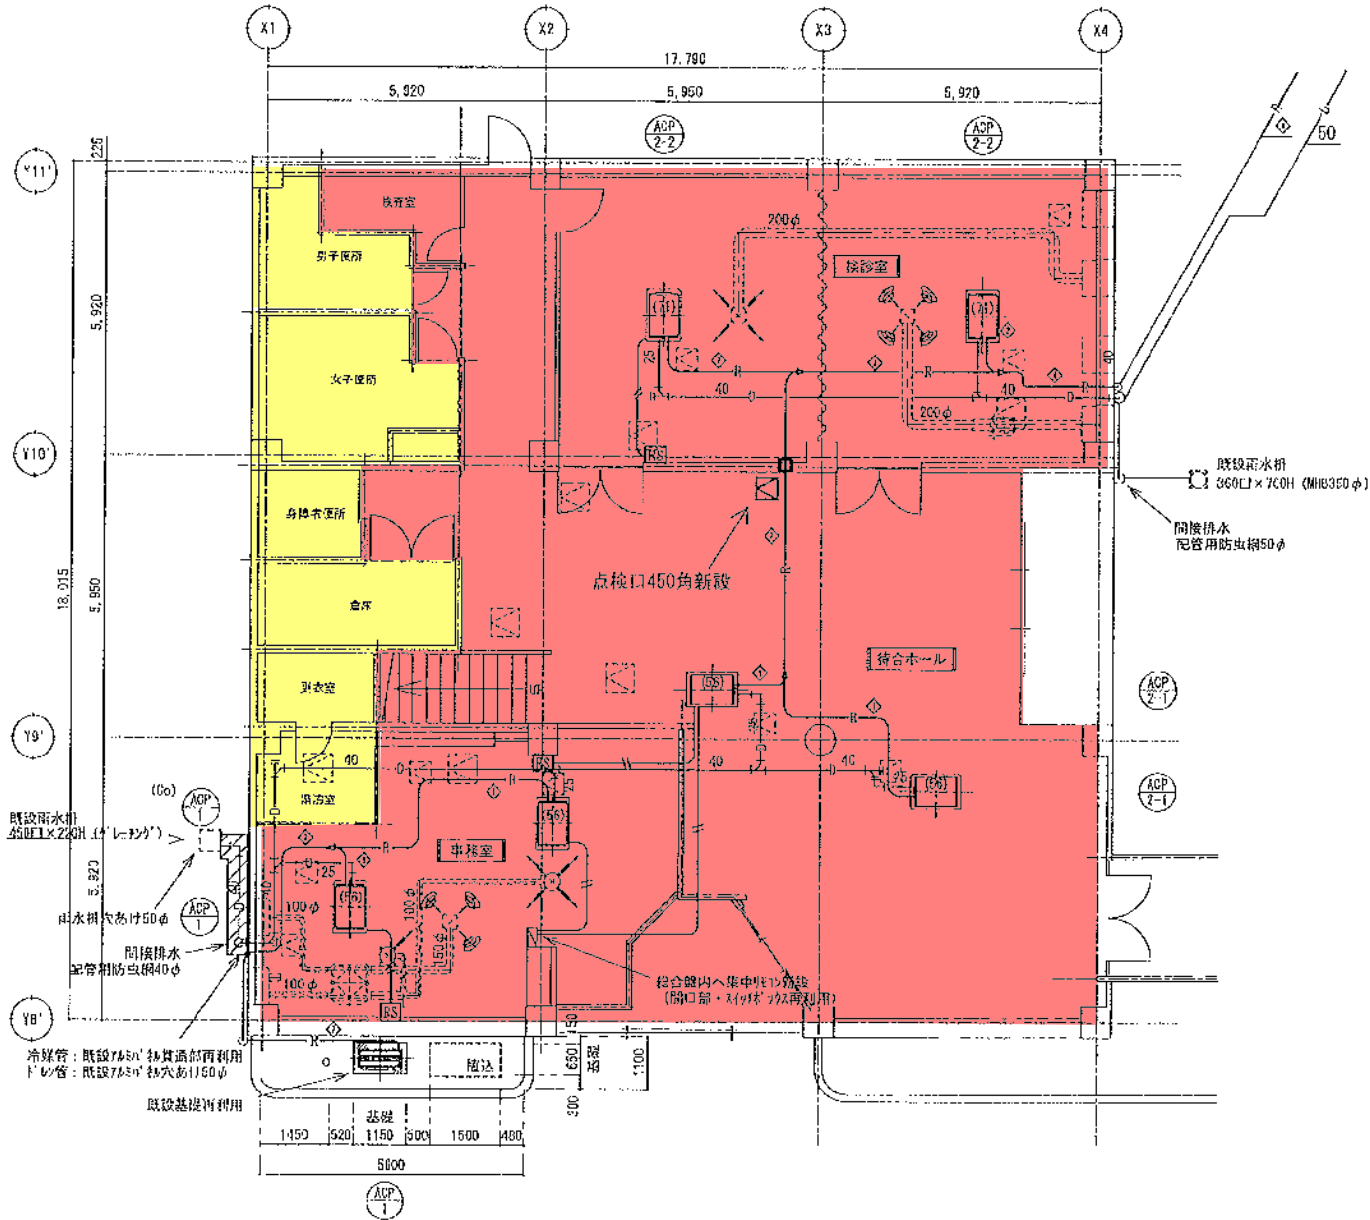


1階 平面図 1/150

完成図


冷暖管リノ表					
記号	液管リノ	ガス管リノ	記号	液管リノ	ガス管リノ
①	φ6.35	φ12.7	⑤	φ12.7	φ25.4
②	φ9.52	φ15.88	⑥	φ12.7	φ28.58
③	φ9.52	φ19.05	⑦	φ15.88	φ23.89
④	φ9.52	φ22.2	⑧	φ19.05	φ31.75

※機器間の渡り配線は冷暖管共巻きとする。
※壁内スリット及び電線管は再利用とする。
※底設室内開口部は再利用とする。
※室内機は既設配線線路と接続とする。

- 凡例
- (点線) 既設を示す。
 - (実線) 新設を示す。
 - R (実線) 冷暖配管を示す。サイズ左記参照
 - D (実線) ドレン配管VP25, VP40, VP50を示す
 - (実線) 斜線ありはリモコン線を示す。
 - RS リモコンを示す。
 - コンクリート解体復旧を示す。
 - コア穴あけ。
 - 既設貫通部再利用を示す。

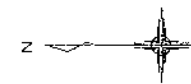

- 改修必須
- 改修の有無は提案による

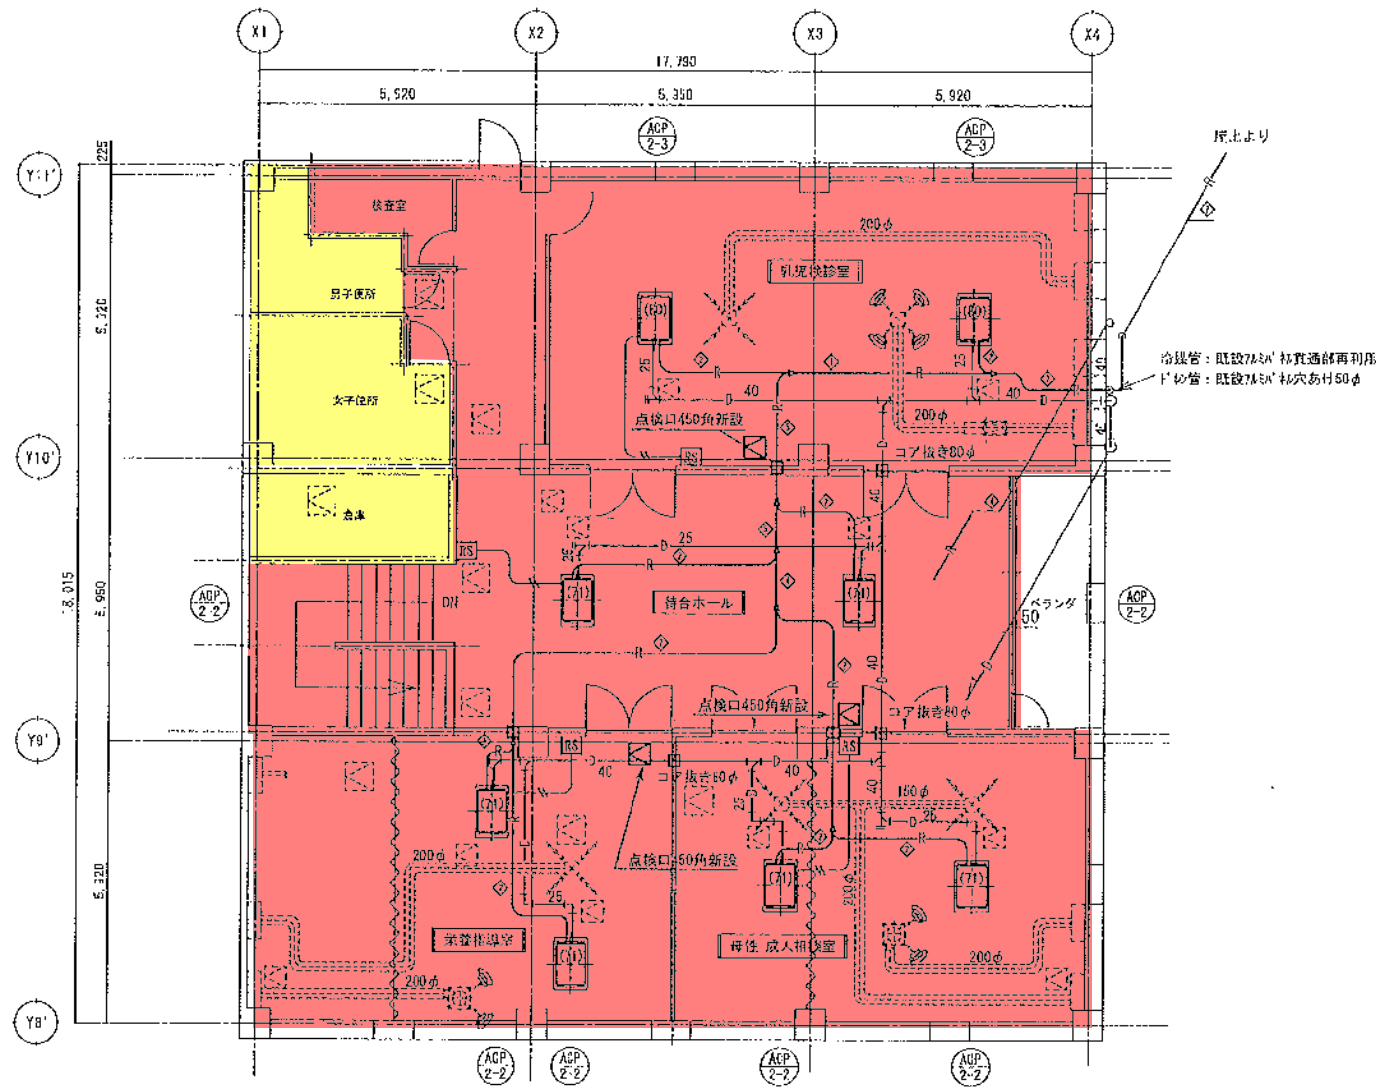

2階 平面図 1/150

完成図