

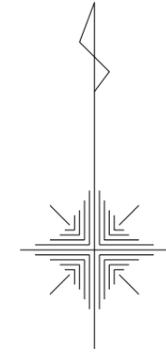


河川台帳	河川名	図面名称	縮尺	水系区分	水系名	指定年月日	河川延長	流域面積	起 点	終 点
	大沢川	流域図	1:20,000	一級河川	安倍川	昭和63年12月23日	2,400m	2.47km ²	葵区中之郷155番の1地先市道橋下流端	一級河川内牧川への合流点

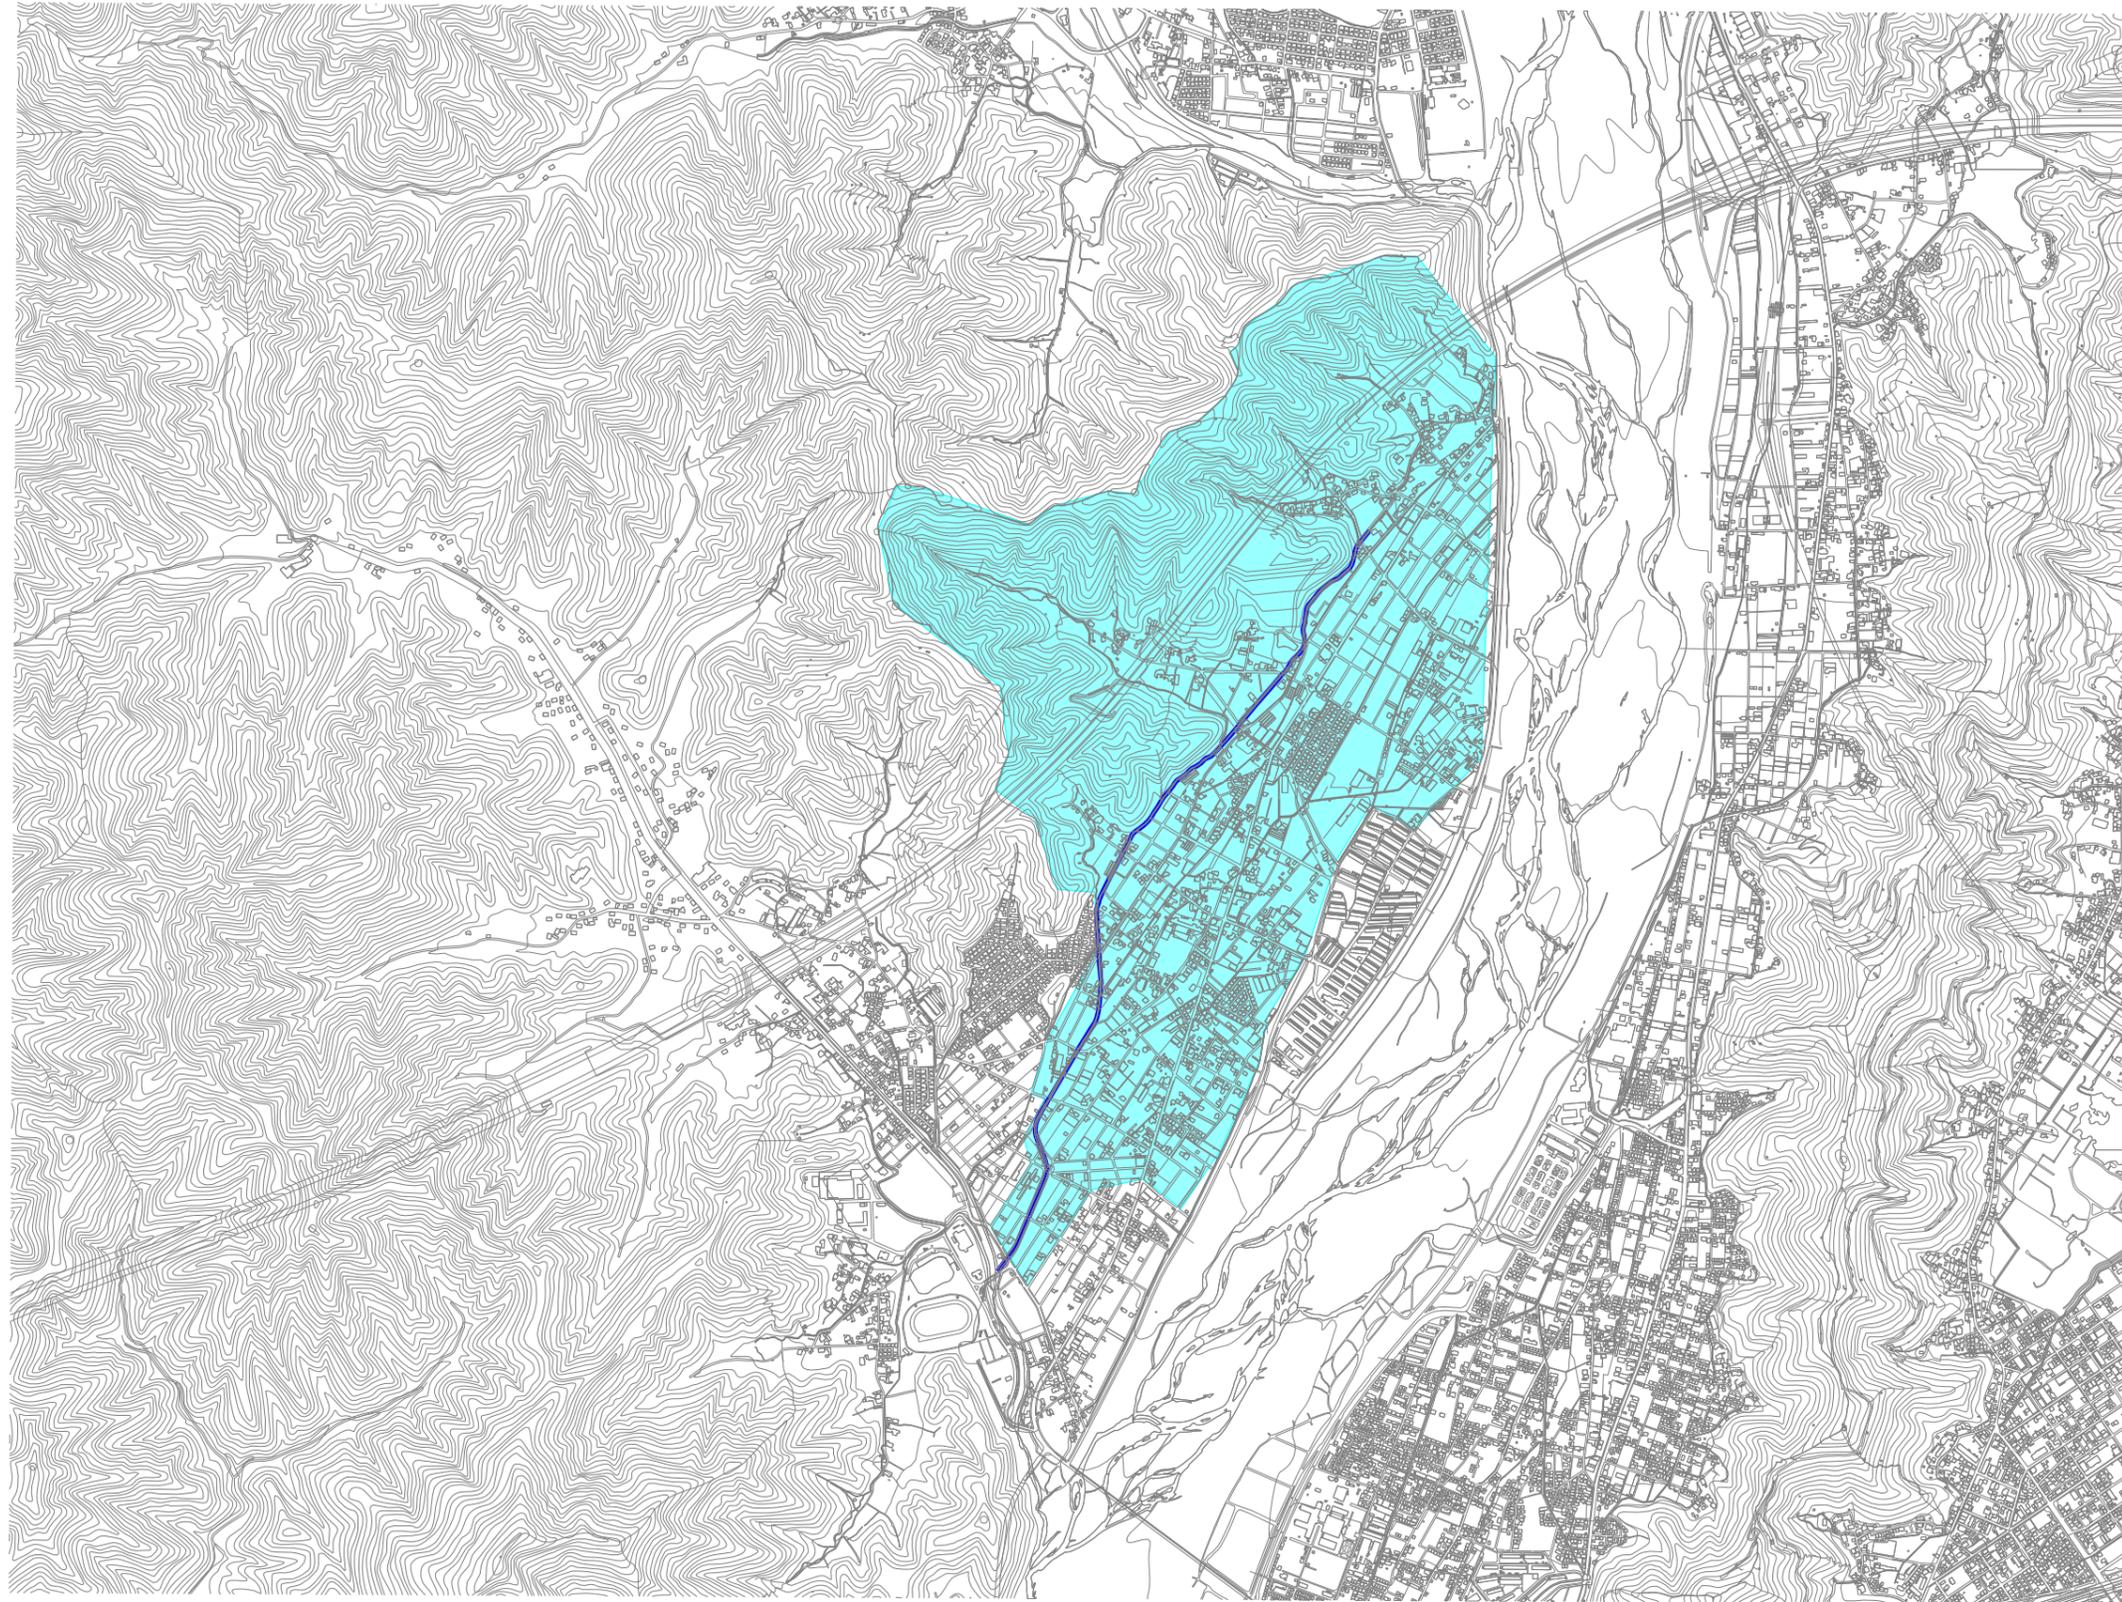

河川台帳	河川名	図面名称	縮尺	水系区分	水系名	指定年月日	河川延長	流域面積	起 点	終 点
	大沢川	河川区域図	1:1000	一級河川	安倍川	昭和63年12月28日	2,400m	2.47km ²	葵区中之郷155番の1地先市道橋下流端	一級河川内牧川への合流点




静岡市葵区

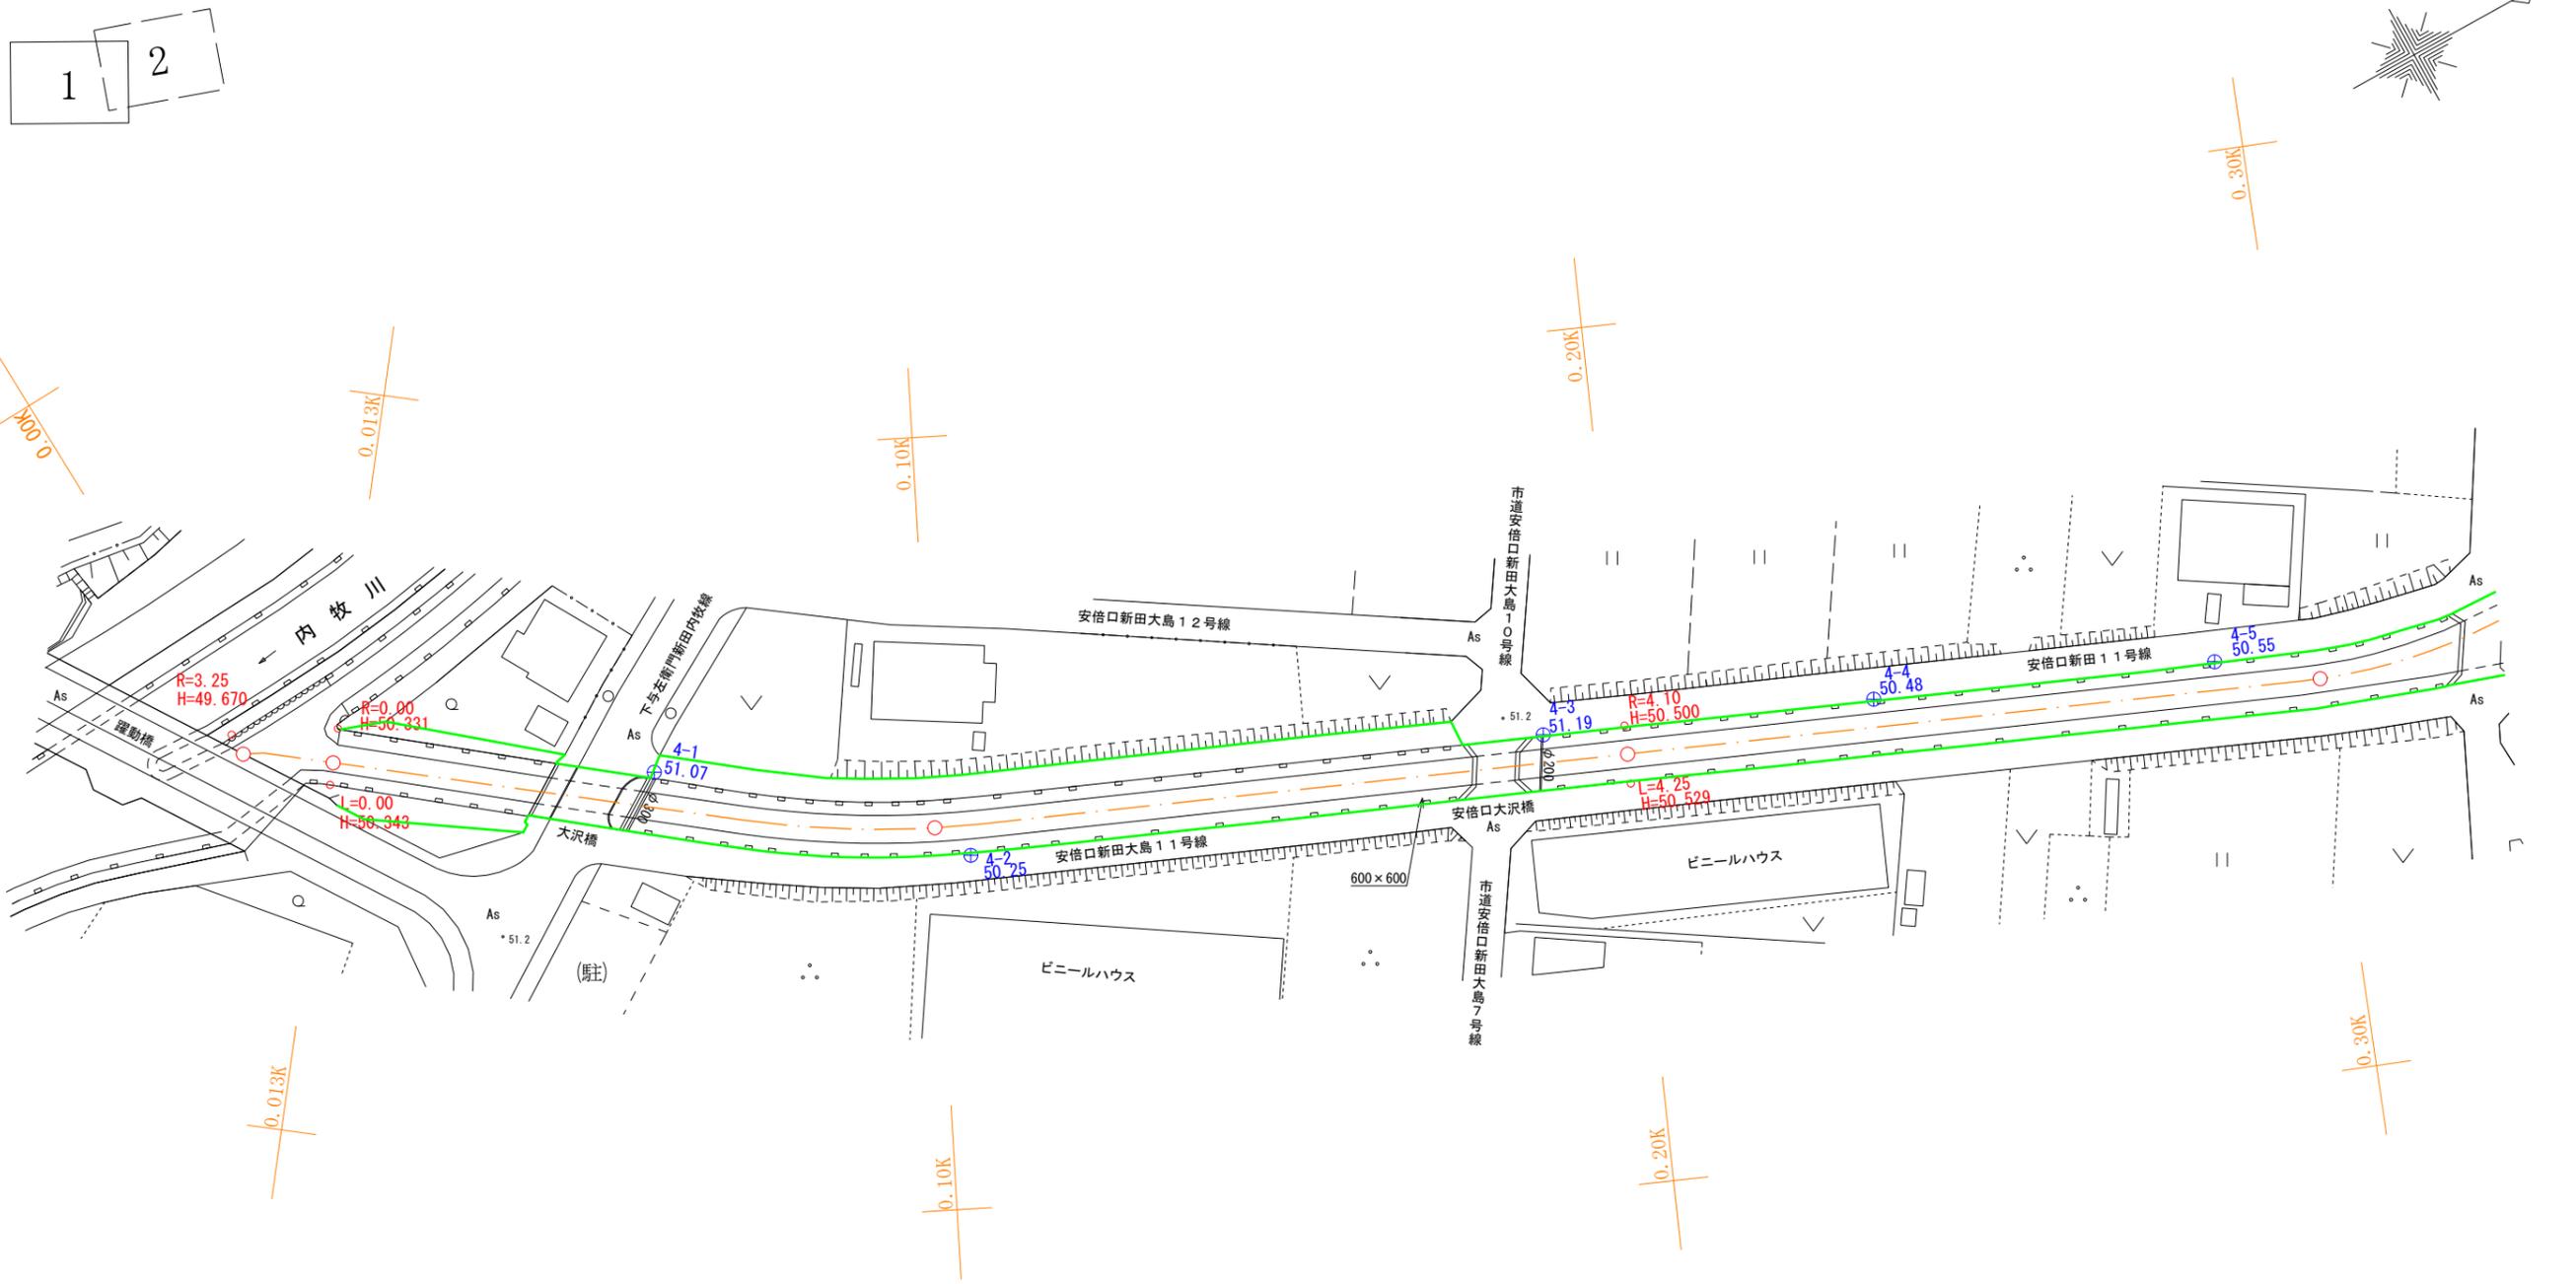

令和五年 一月調整




河川台帳	河川名	図面名称	縮尺	水系区分	水系名	指定年月日	河川延長	流域面積	起 点	終 点
	大沢川	河川区域図	1:1000	一級河川	安倍川	昭和63年12月28日	2,400m	2.47km ²	葵区中之郷155番の1地先市道橋下流端	一級河川内牧川への合流点

静岡市葵区

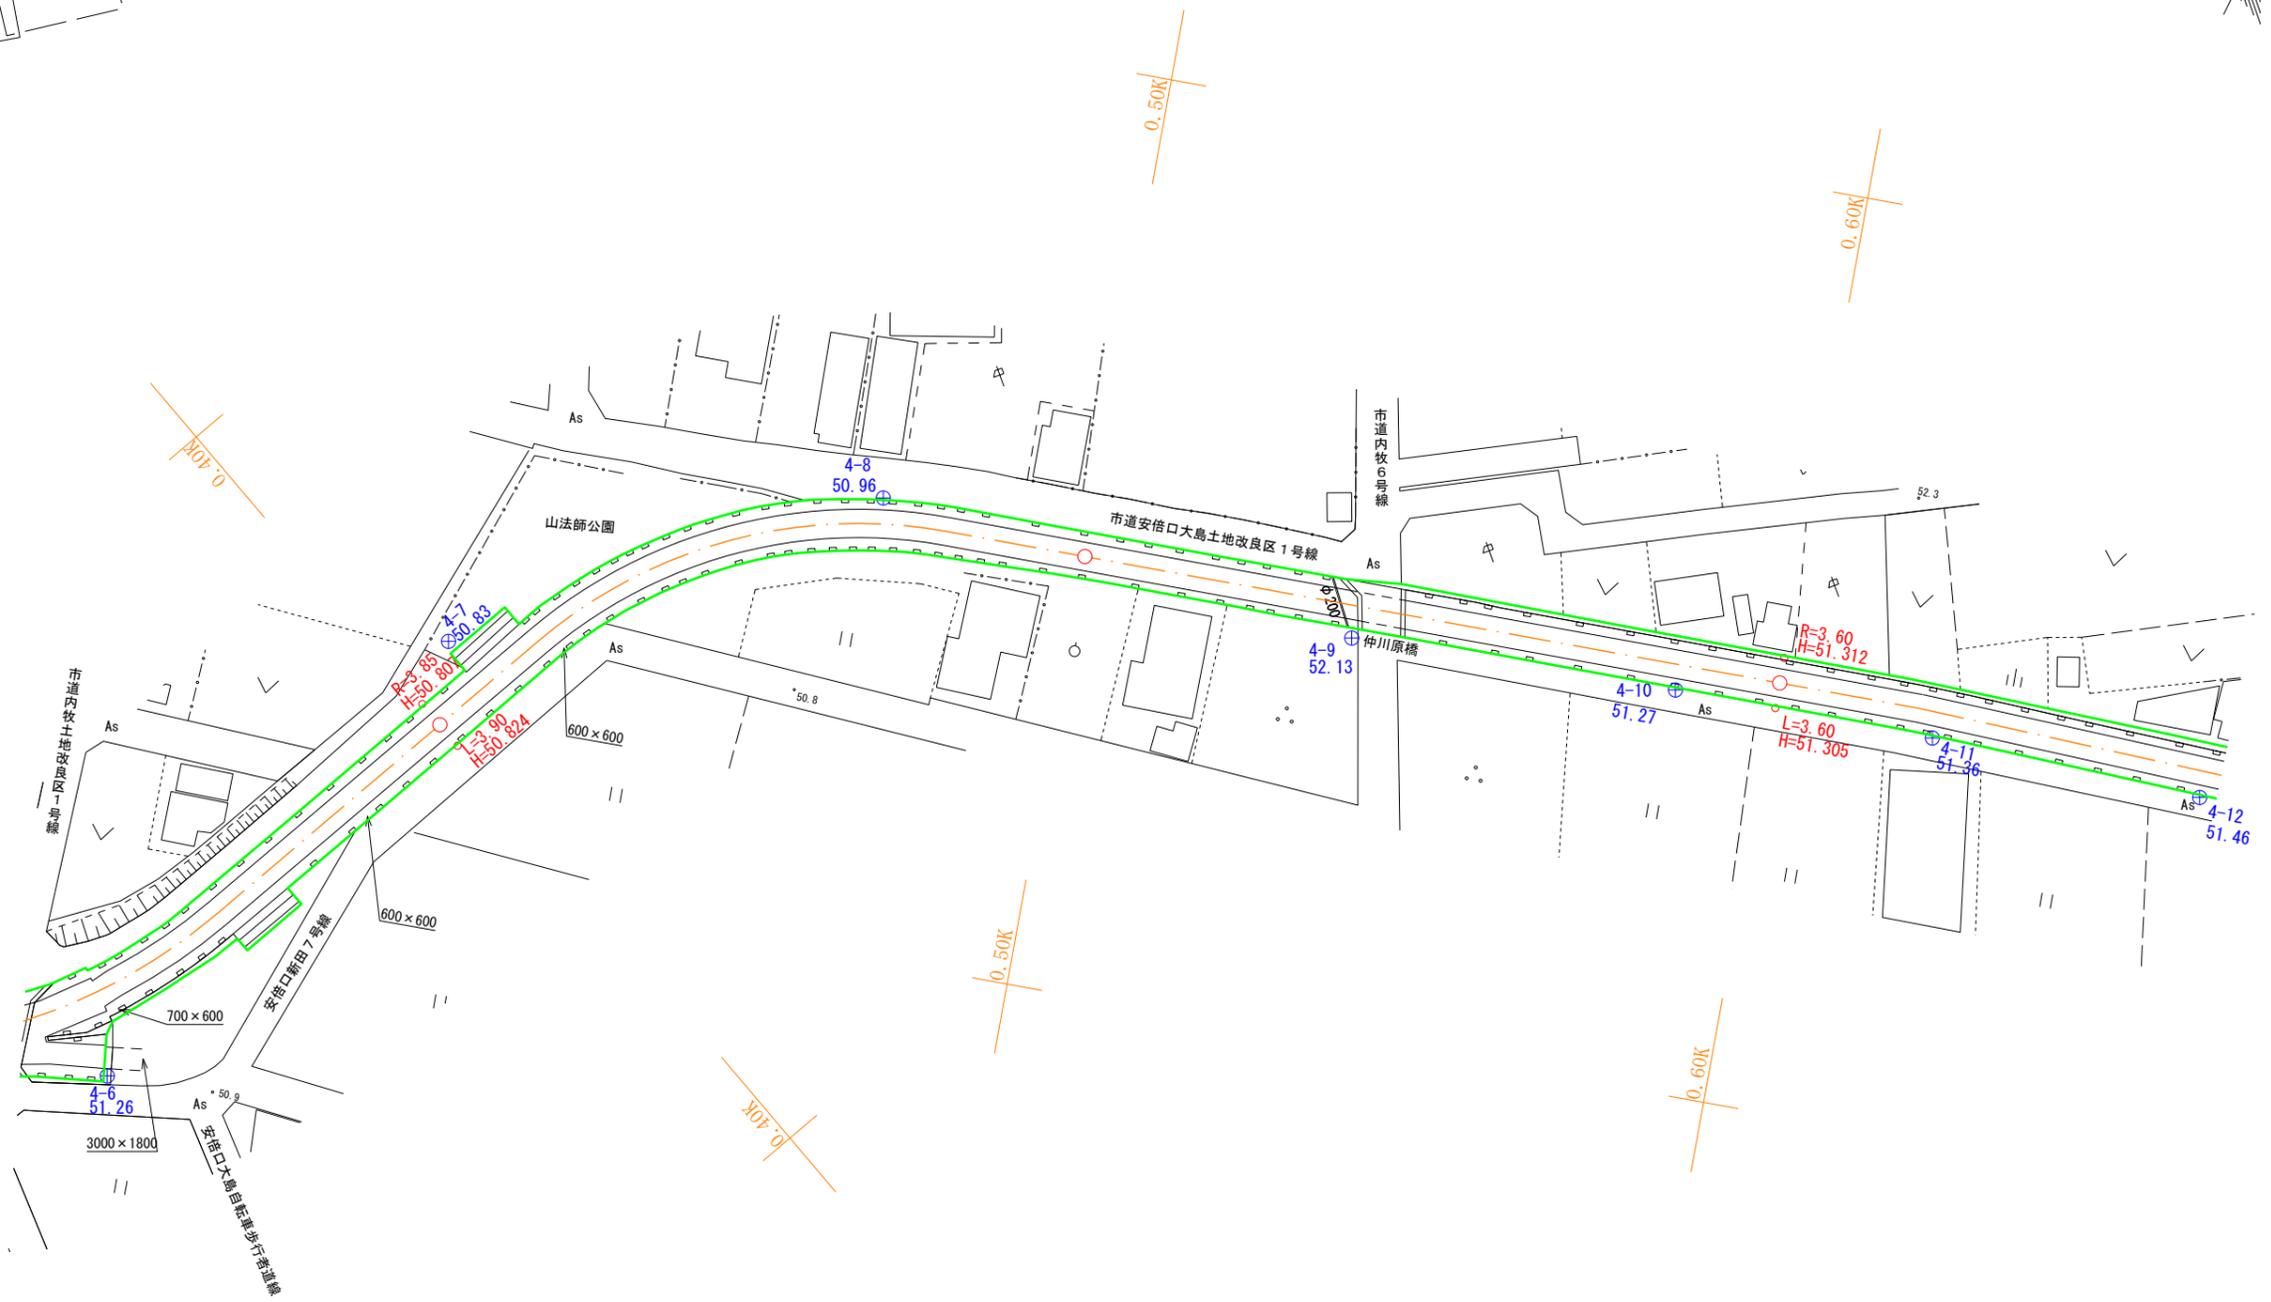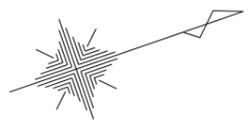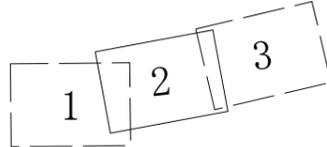



河川台帳	河川名	図面名称	縮尺	水系区分	水系名	指定年月日	河川延長	流域面積	起 点	終 点
		大沢川	河川区域図	1:1000	一級河川	安倍川	昭和63年12月28日	2,400m	2.47km ²	葵区中之郷155番の1地先市道橋下流端

静岡市葵区

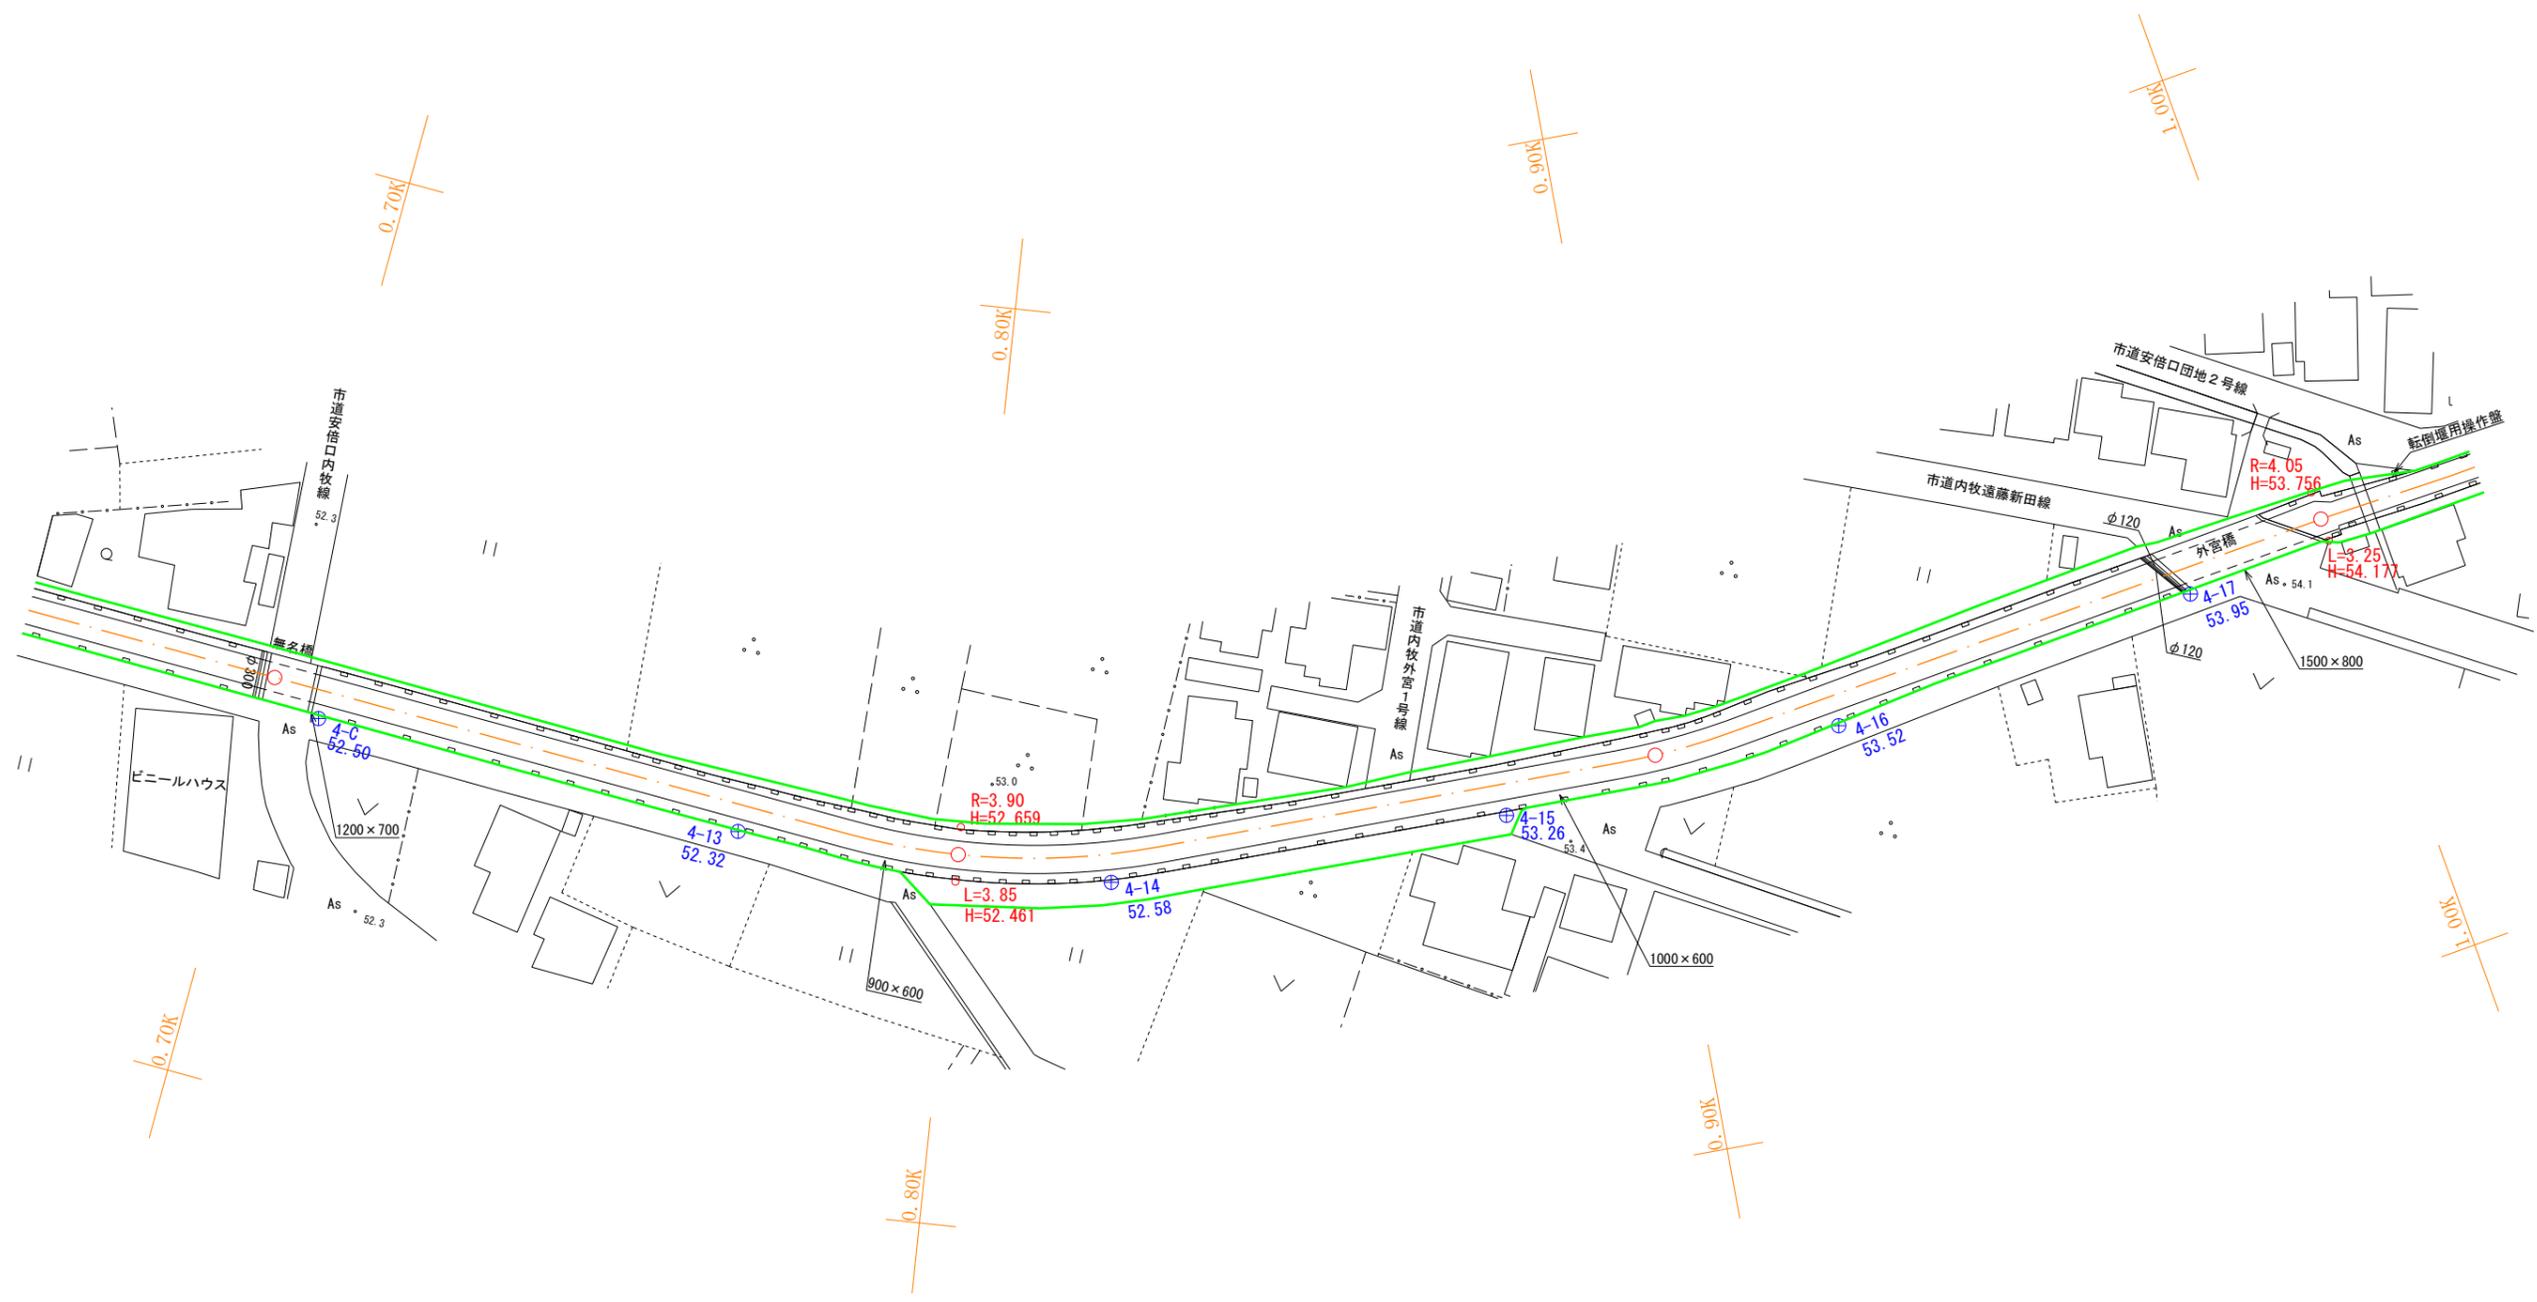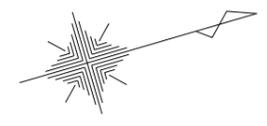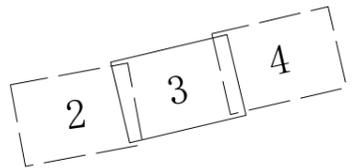

河川台帳	河川名	図面名称	縮尺	水系区分	水系名	指定年月日	河川延長	流域面積	起 点	終 点
	大沢川	河川区域図	1:1000	一級河川	安倍川	昭和63年12月28日	2,400m	2.47km ²	葵区中之郷155番の1地先市道橋下流端	一級河川内牧川への合流点

静岡市葵区

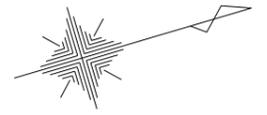
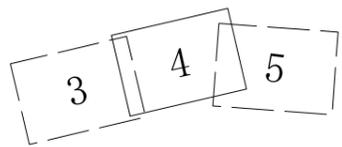


令和五年 一月調整

河川台帳	河川名	図面名称	縮尺	水系区分	水系名	指定年月日	河川延長	流域面積	起 点	終 点
		大沢川	河川区域図	1:1000	一級河川	安倍川	昭和63年12月28日	2,400m	2.47km ²	葵区中之郷155番の1地先市道橋下流端

静岡市葵区




4 5 6

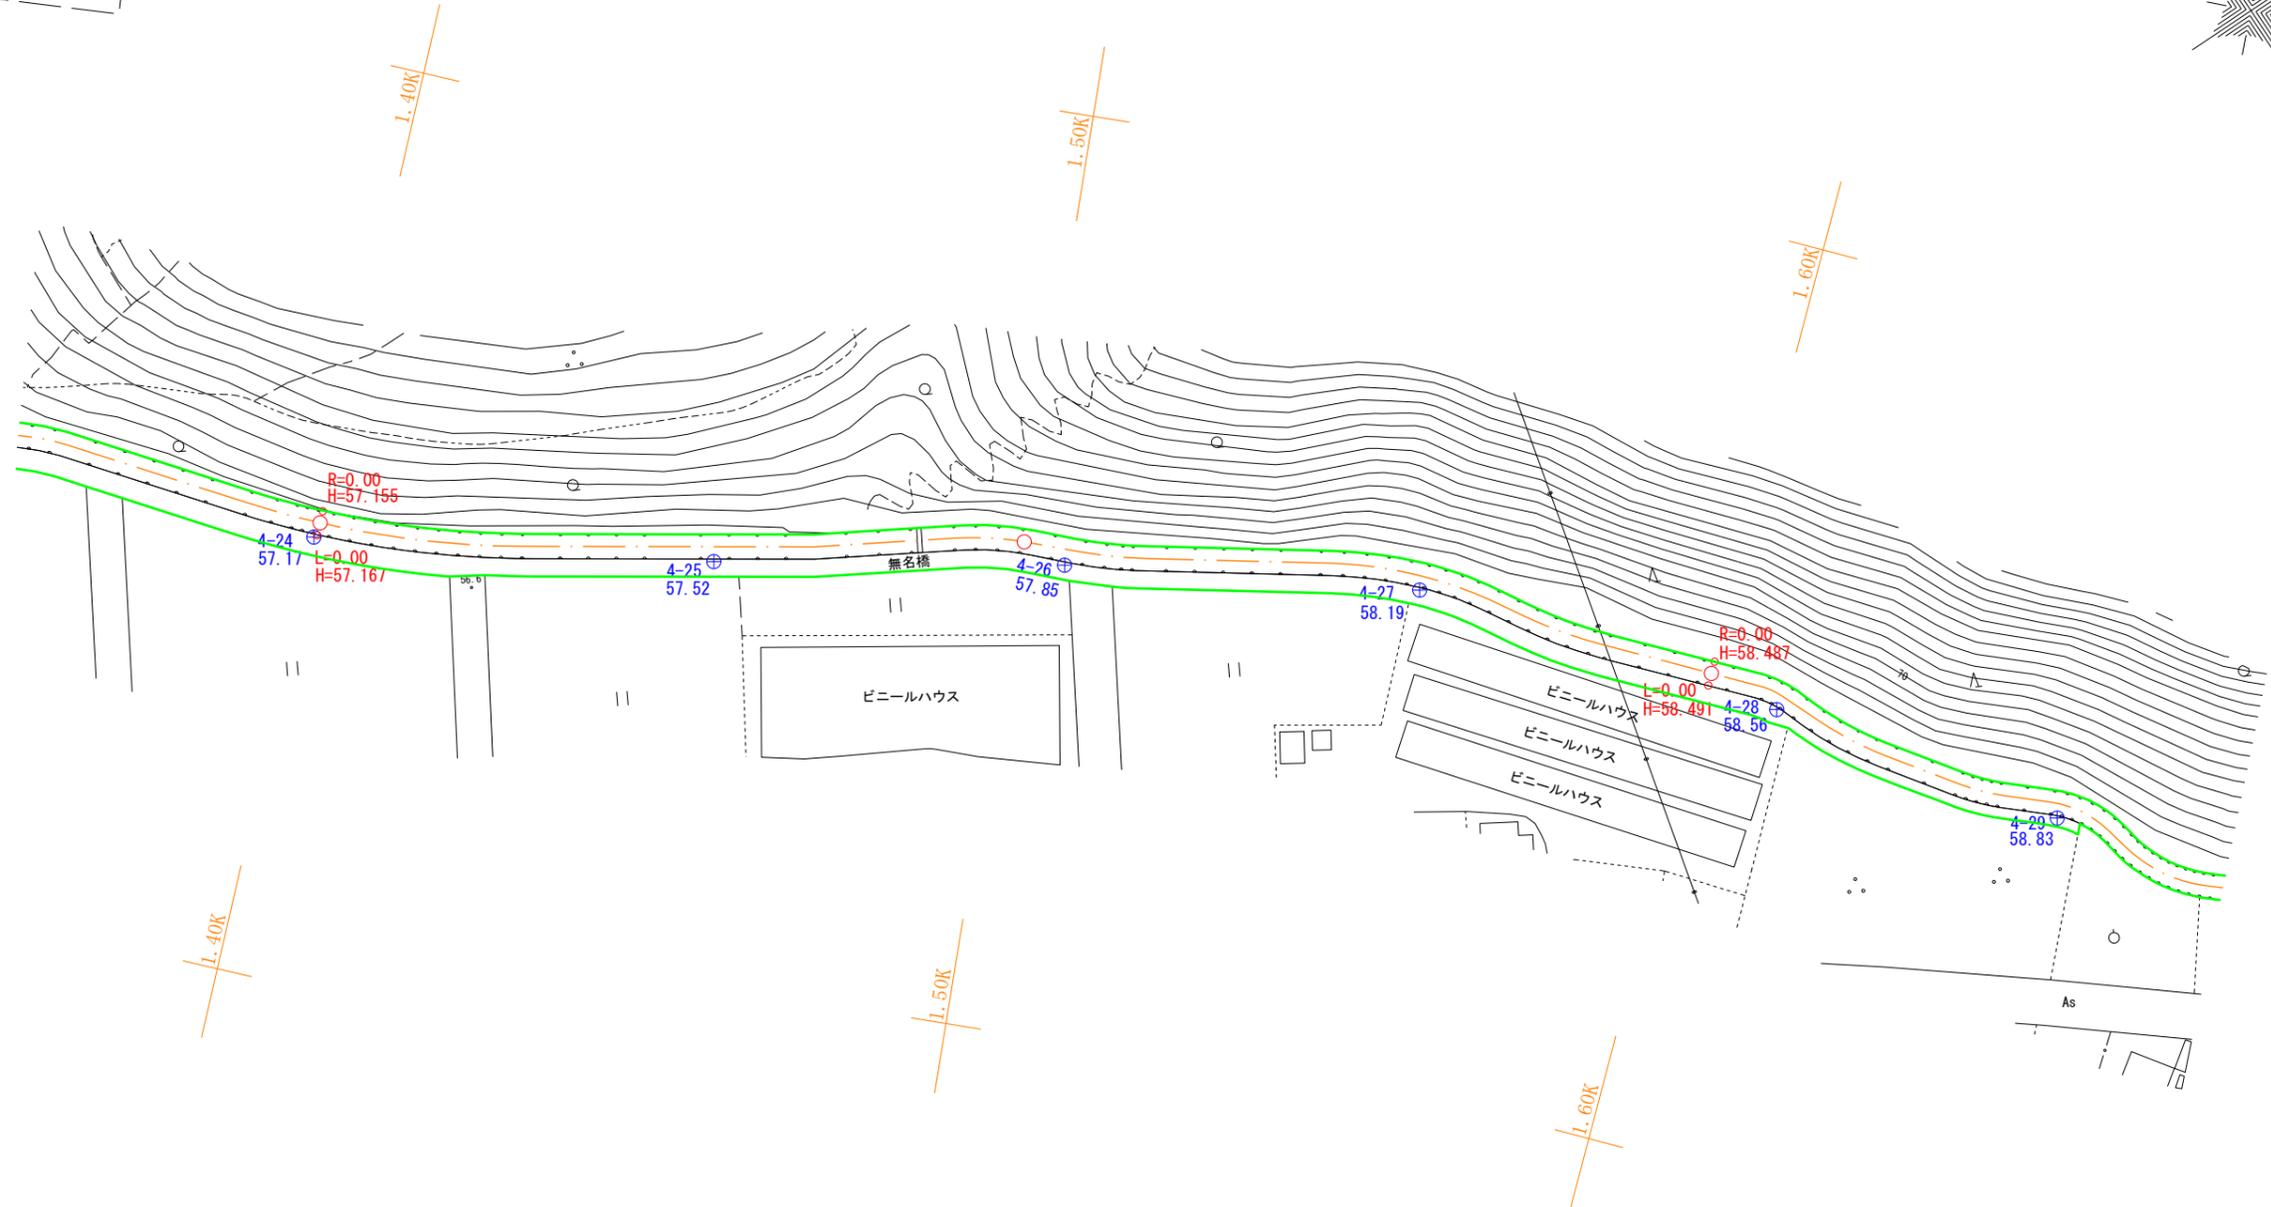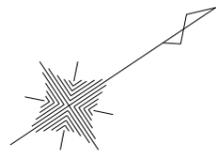

令和五年 一月調整


河川台帳	河川名	図面名称	縮尺	水系区分	水系名	指定年月日	河川延長	流域面積	起 点	終 点
		大沢川	河川区域図	1:1000	一級河川	安倍川	昭和63年12月28日	2,400m	2.47km ²	葵区中之郷155番の1地先市道橋下流端

静岡市葵区

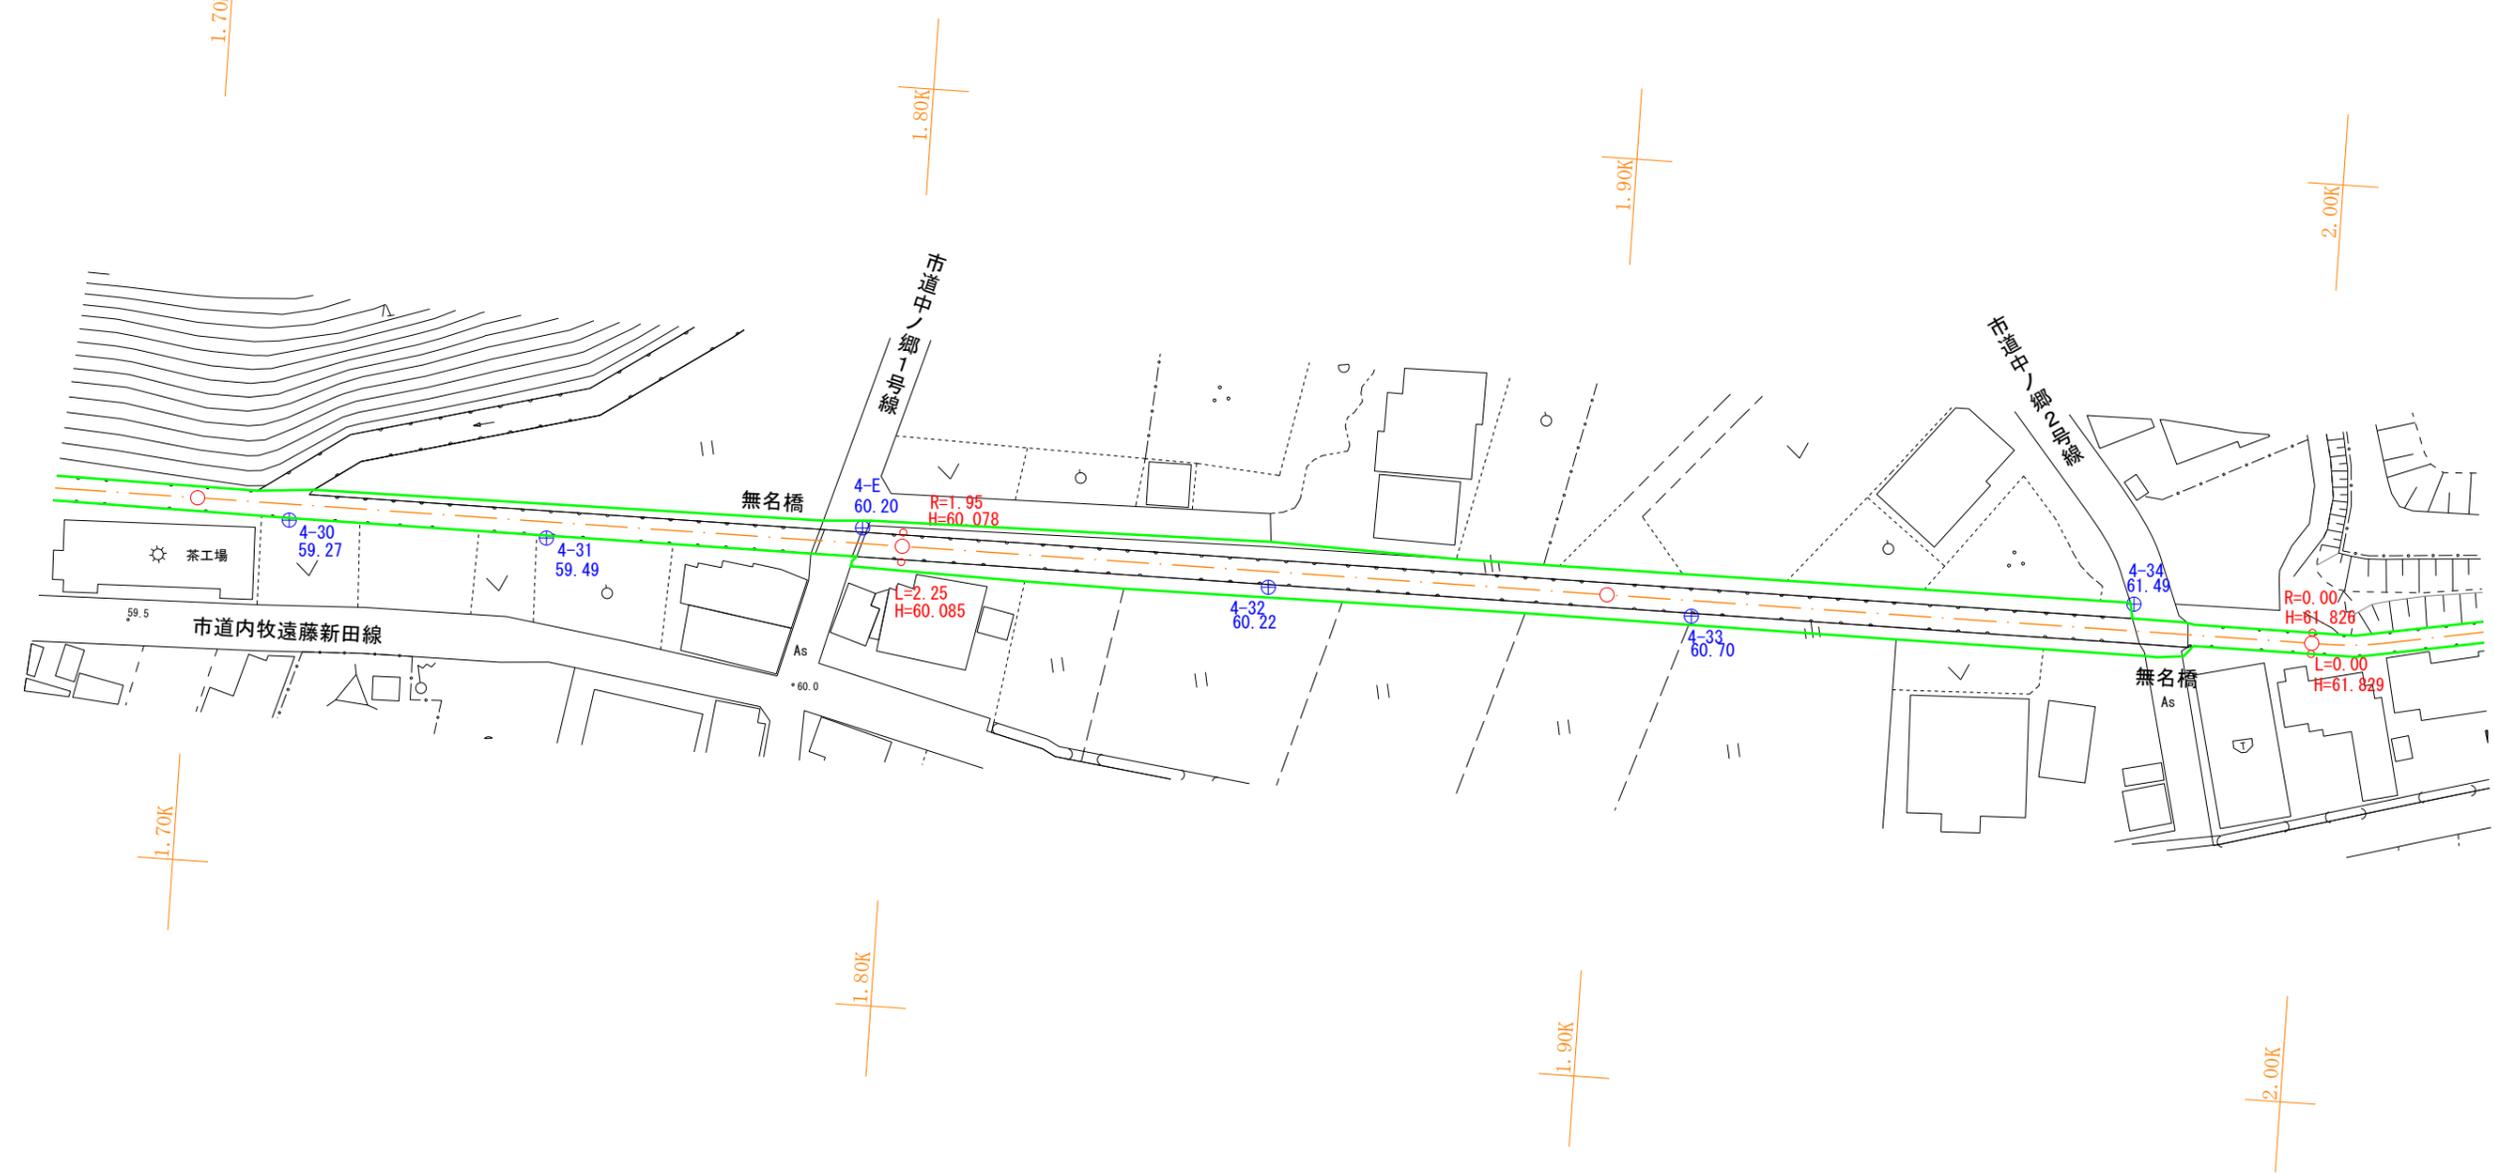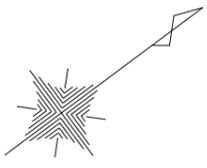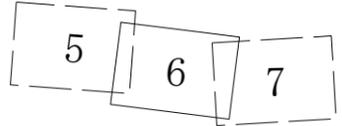

令和五年 一月調整

河川台帳	河川名	図面名称	縮尺	水系区分	水系名	指定年月日	河川延長	流域面積	起 点	終 点
		大沢川	河川区域図	1:1000	一級河川	安倍川	昭和63年12月28日	2,400m	2.47km ²	葵区中之郷155番の1地先市道橋下流端


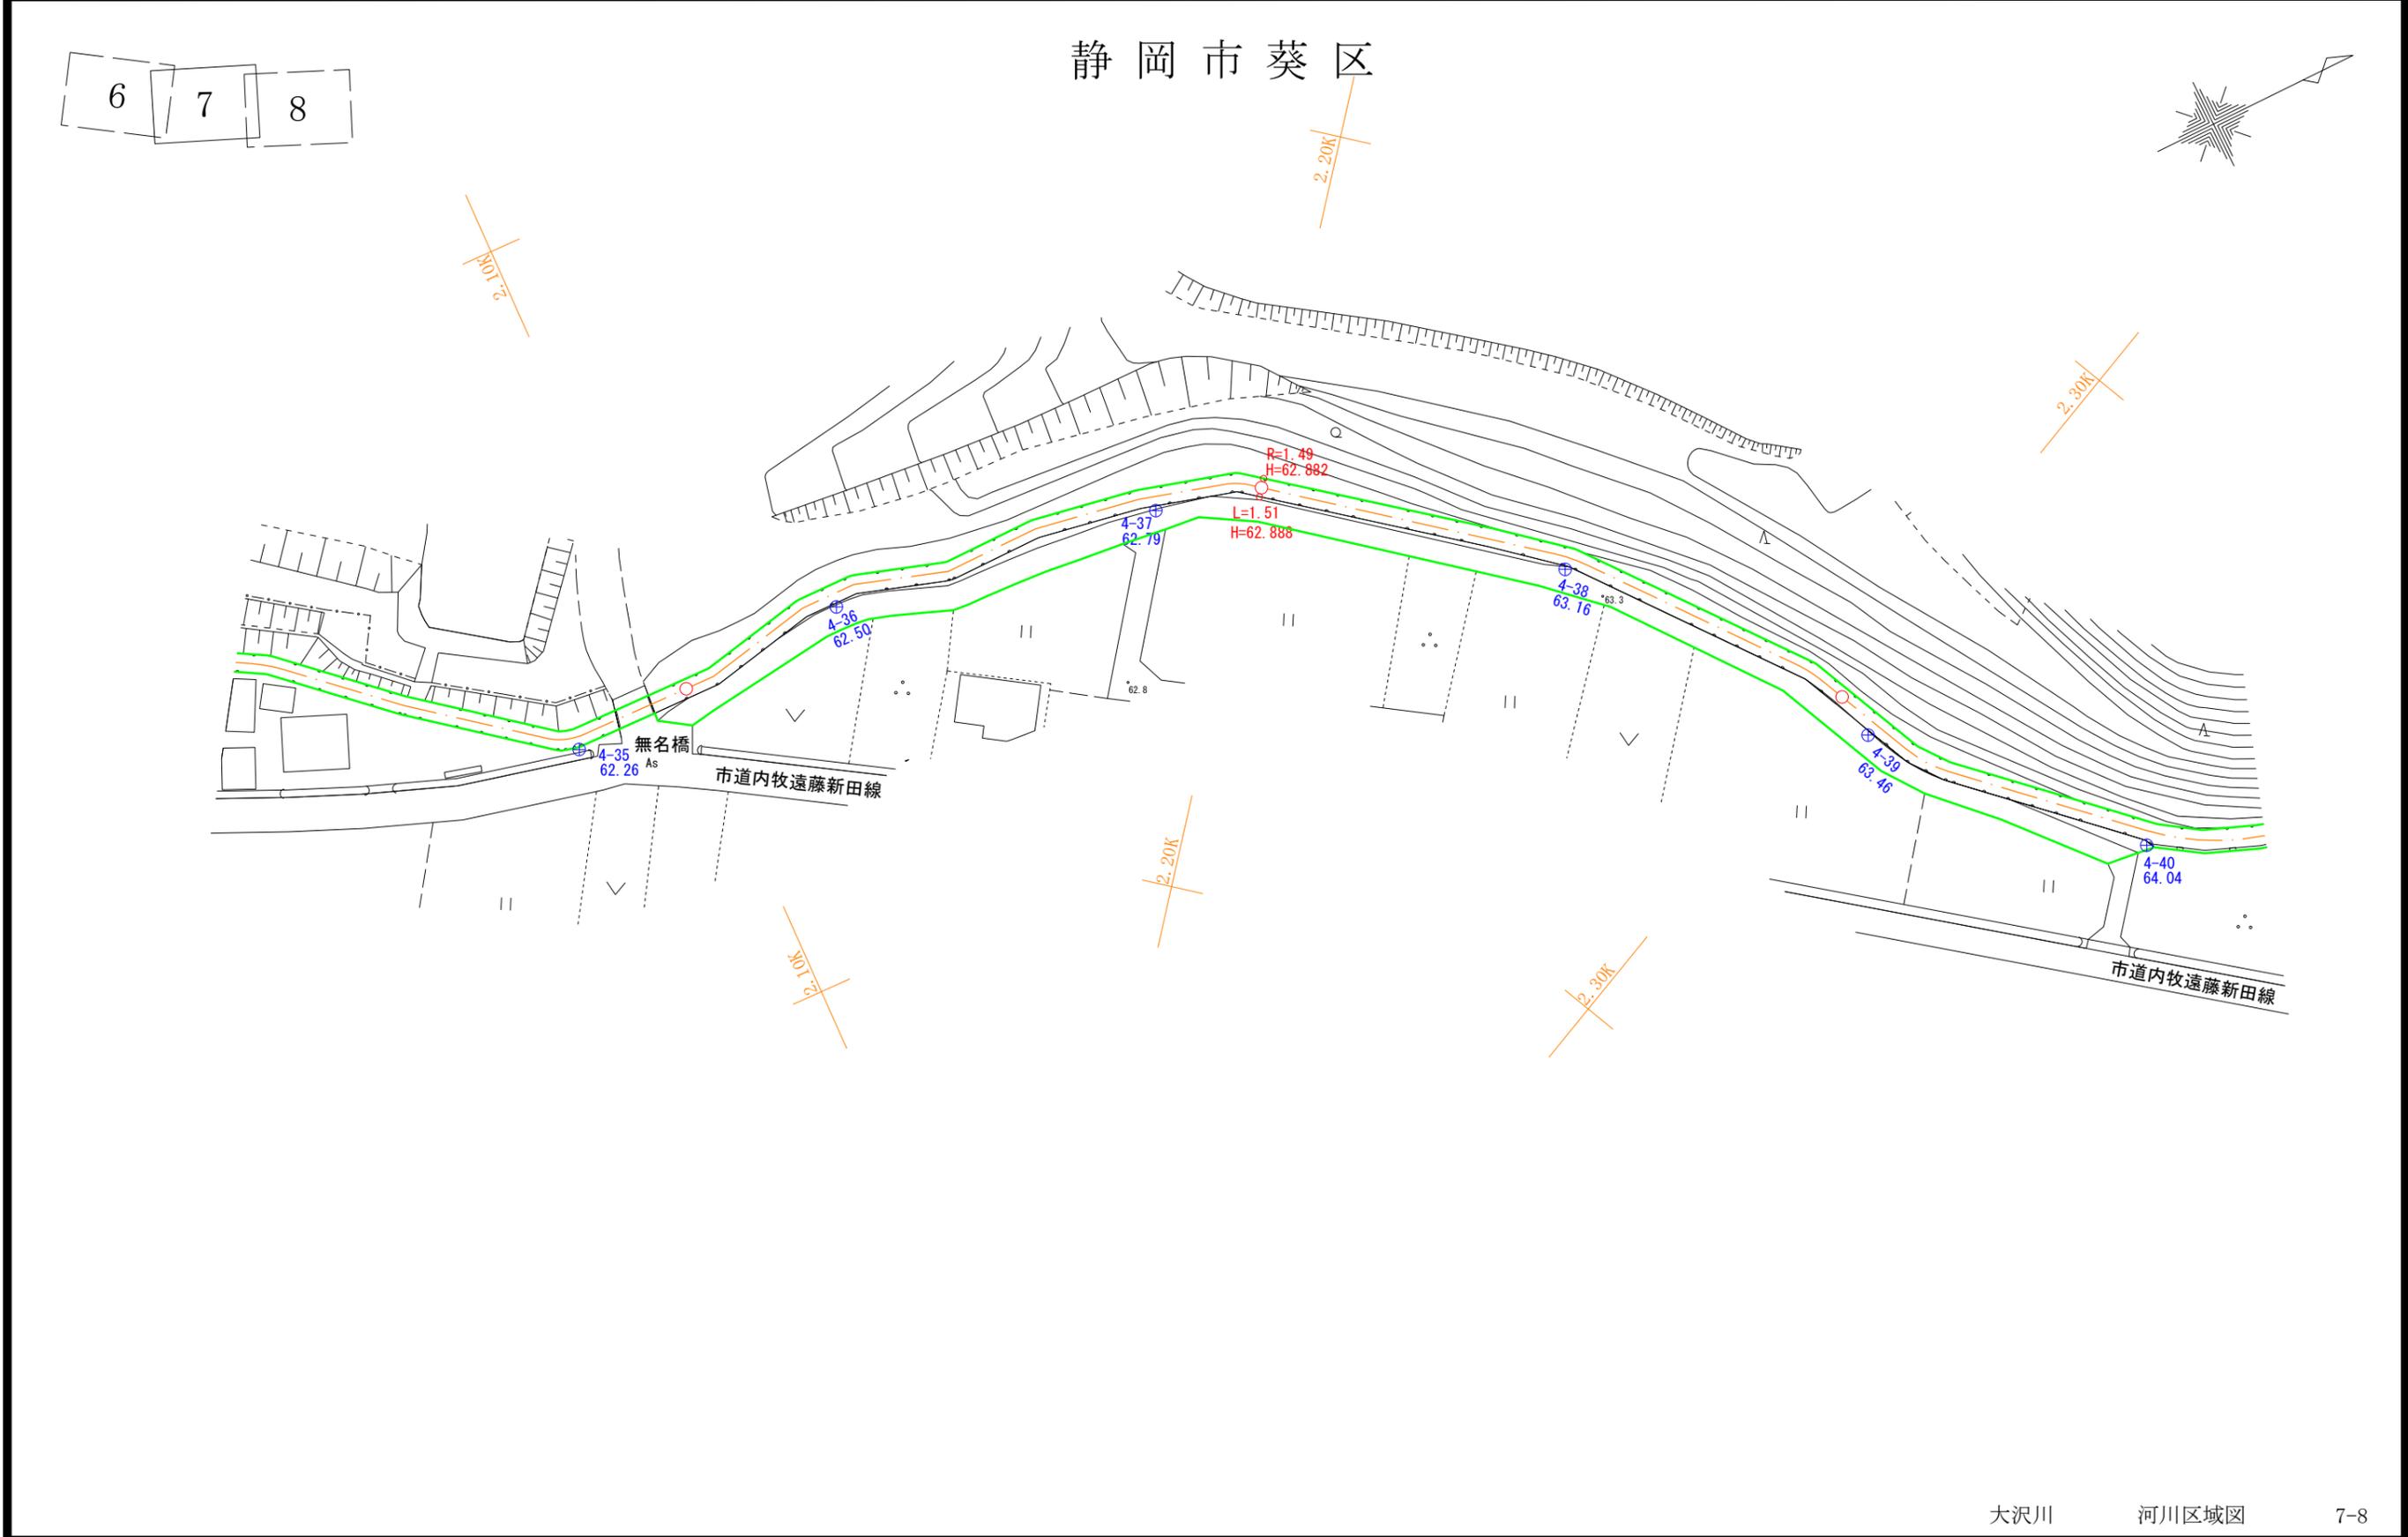


令和五年 一月調整

河川台帳	河川名	図面名称	縮尺	水系区分	水系名	指定年月日	河川延長	流域面積	起 点	終 点
	大沢川	河川区域図	1:1000	一級河川	安倍川	昭和63年12月28日	2,400m	2.47km ²	葵区中之郷155番の1地先市道橋下流端	一級河川内牧川への合流点


7 8

静岡市葵区

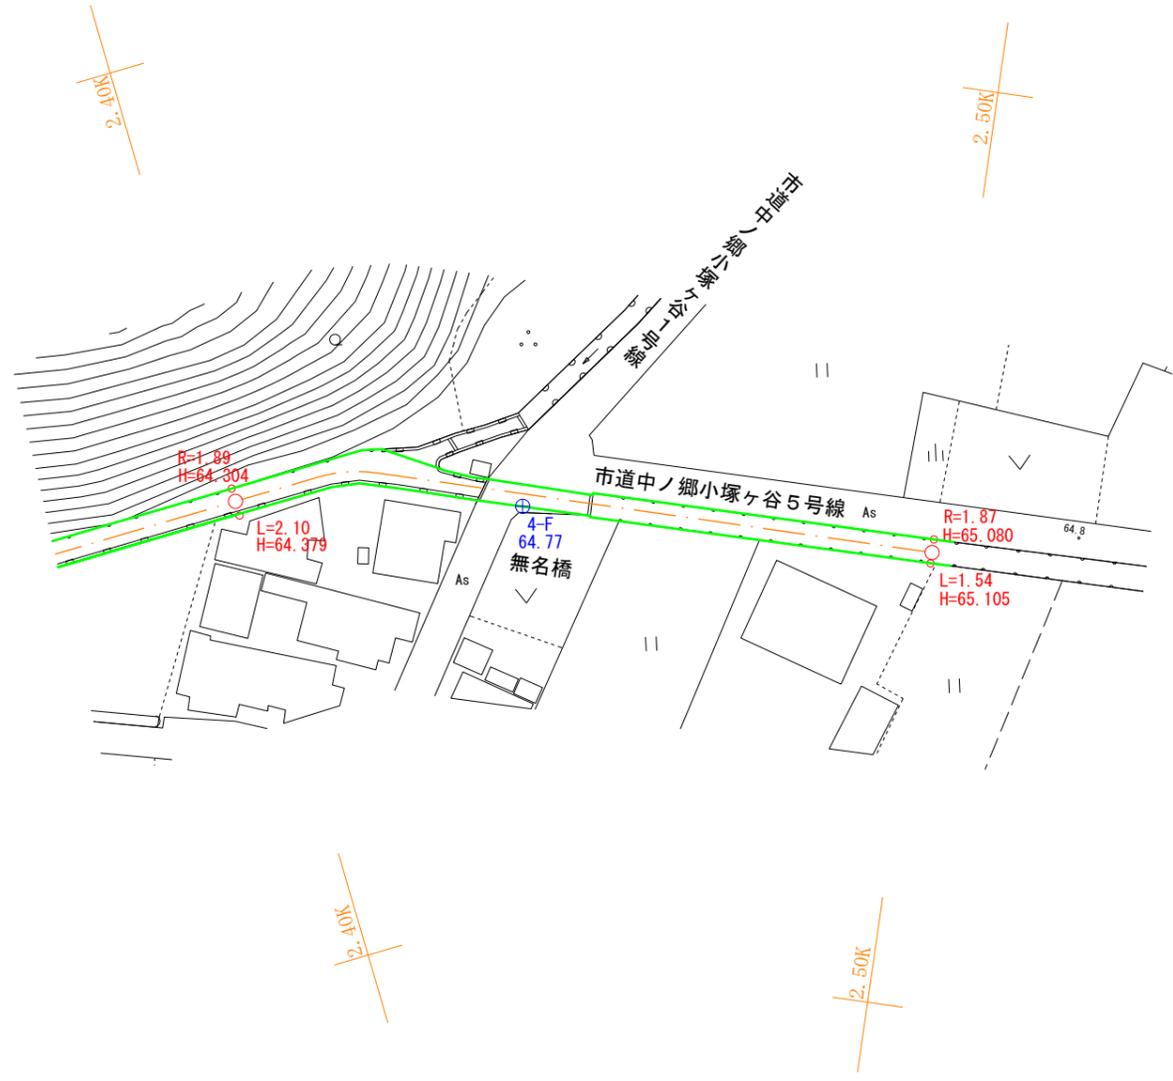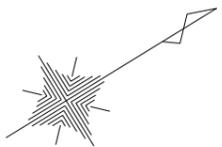


令和五年 一月調整

河川台帳	河川名	図面名称	縮尺	水系区分	水系名	指定年月日	河川延長	流域面積	起 点	終 点
	大沢川	縦断面図	V=1:200 H=1:1000	一級河川	安倍川	昭和63年12月28日	2,400m	2.47km ²	葵区中之郷155番の1地先市道橋下流端	一級河川内牧川への合流点

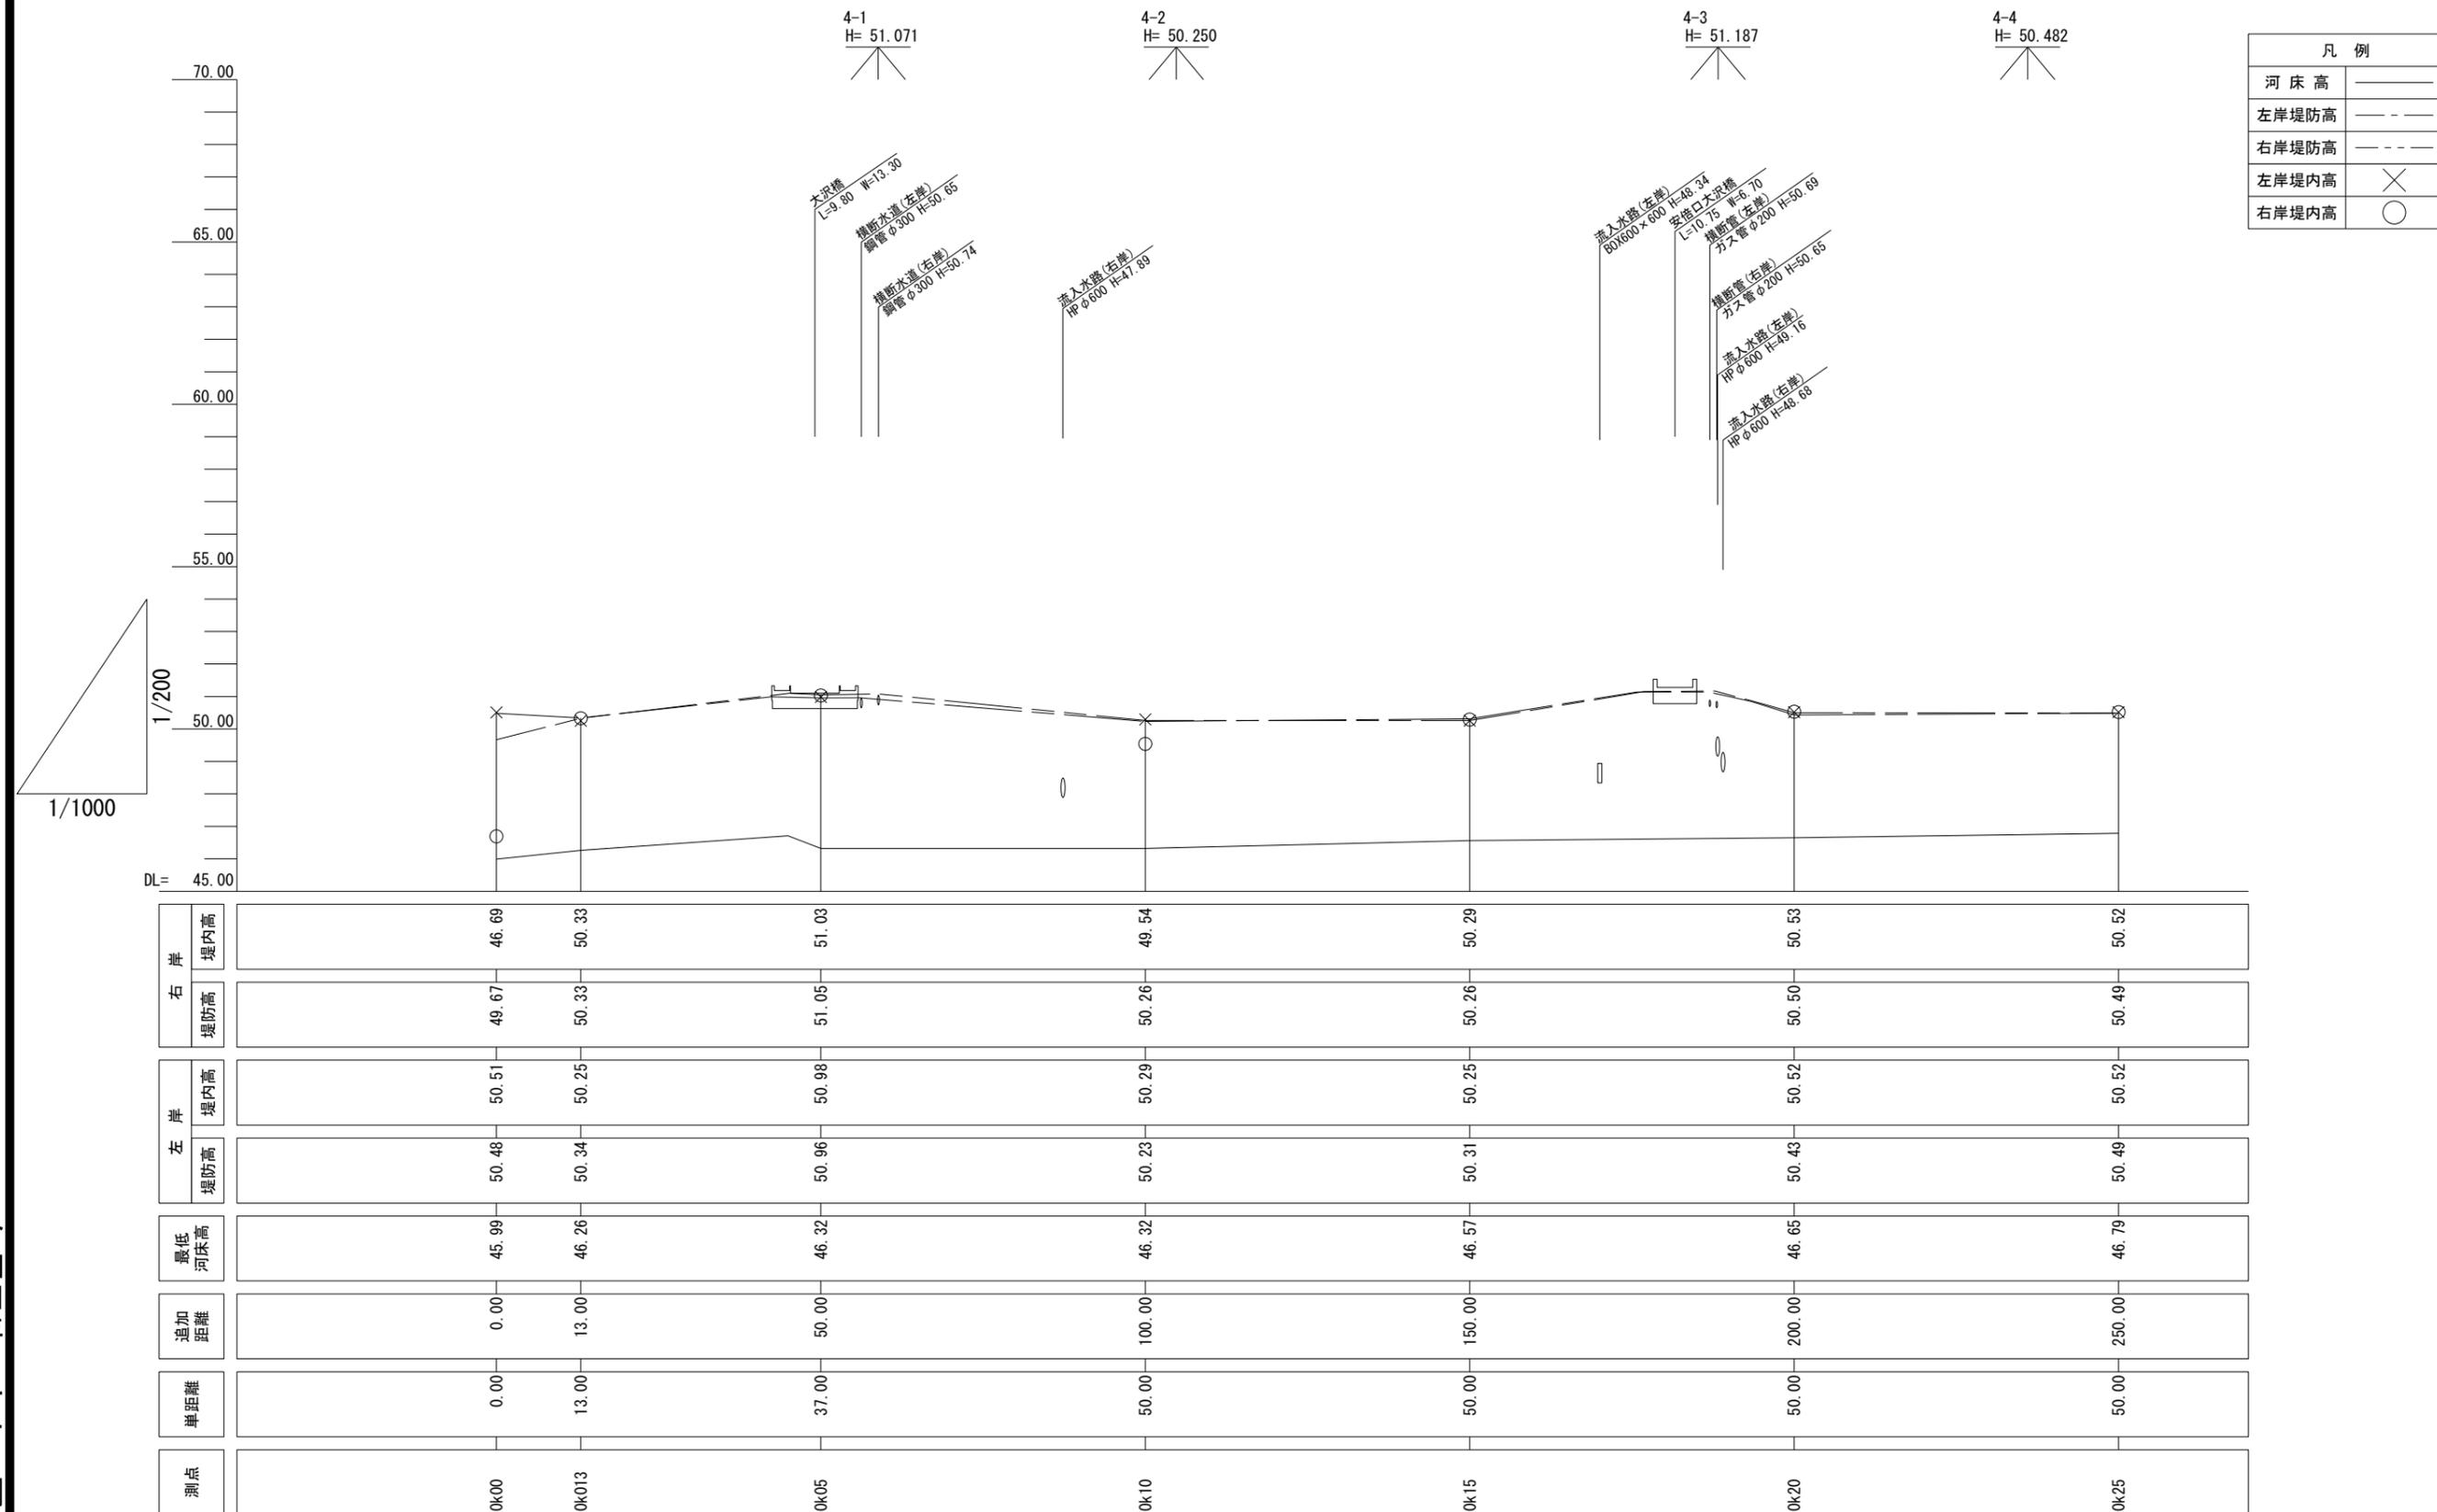


令和四年十一月調整

河川台帳	河川名	図面名称	縮尺	水系区分	水系名	指定年月日	河川延長	流域面積	起 点	終 点
	大沢川	縦断面図	V=1:200 H=1:1000	一級河川	安倍川	昭和63年12月28日	2,400m	2.47km ²	葵区中之郷155番の1地先市道橋下流端	一級河川内牧川への合流点

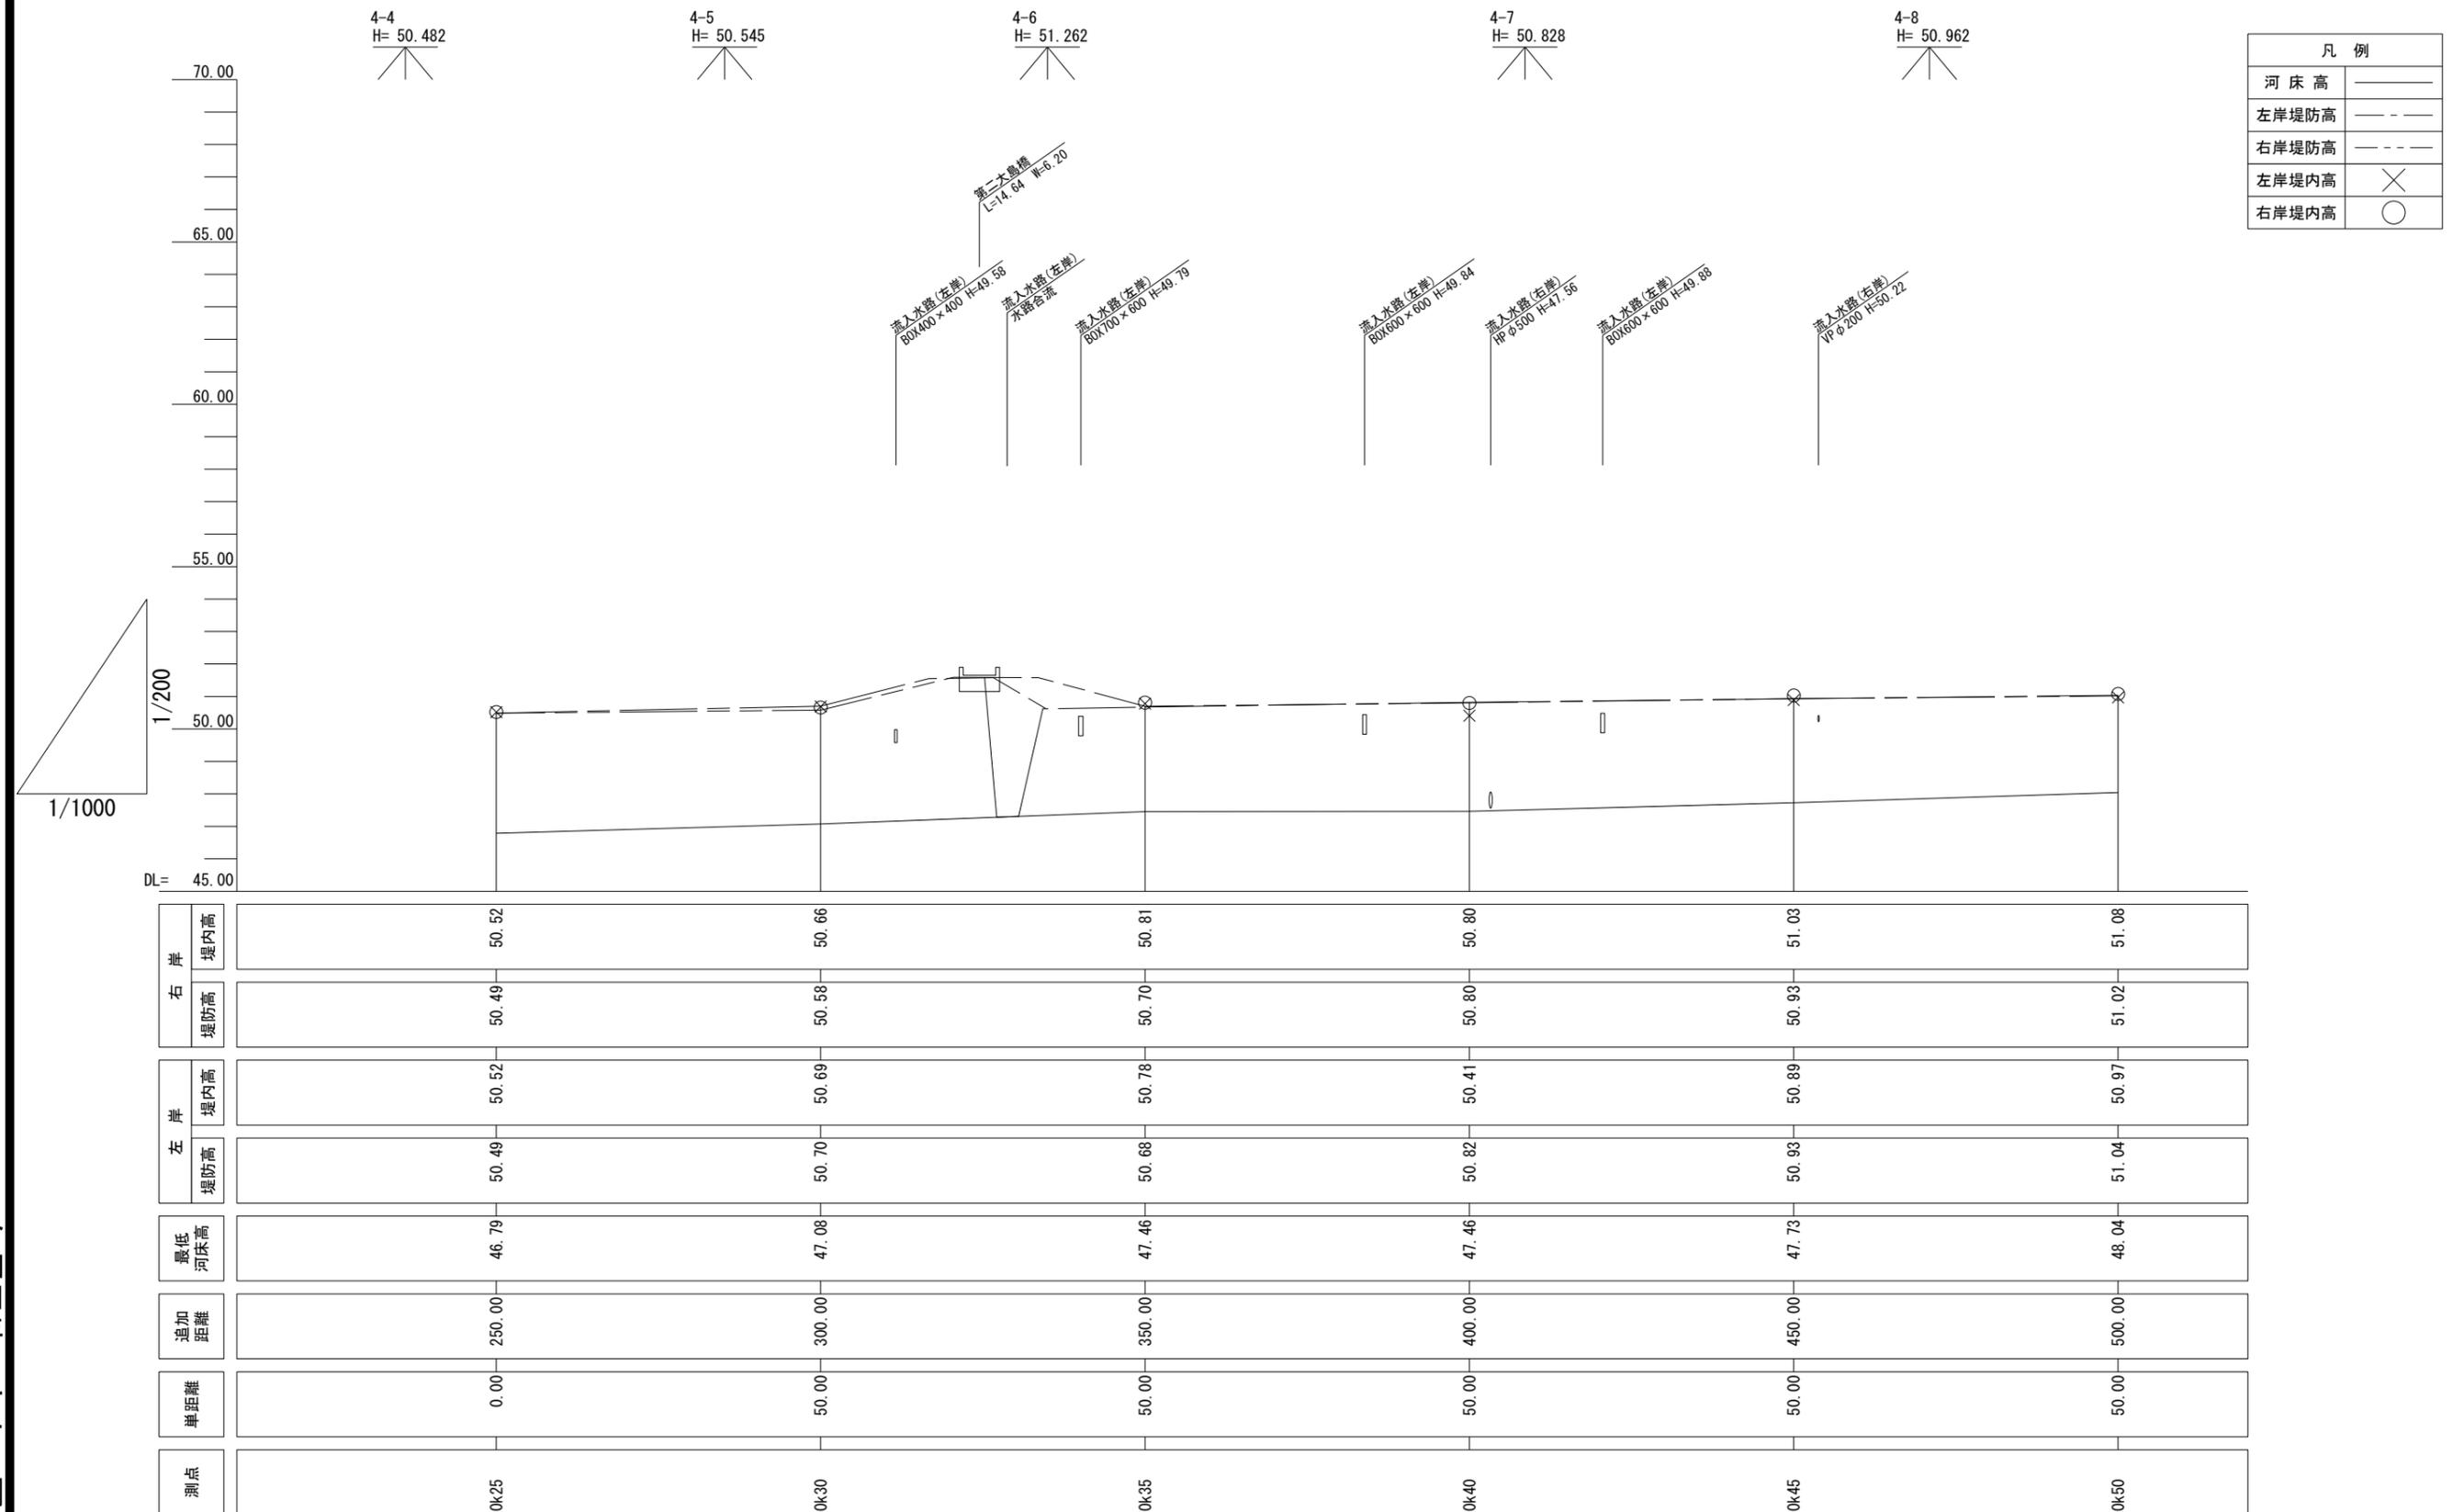

令和四年 十一月調整


河川台帳	河川名	図面名称	縮尺	水系区分	水系名	指定年月日	河川延長	流域面積	起 点	終 点
	大沢川	縦断面図	V=1:200 H=1:1000	一級河川	安倍川	昭和63年12月28日	2,400m	2.47km ²	葵区中之郷155番の1地先市道橋下流端	一級河川内牧川への合流点

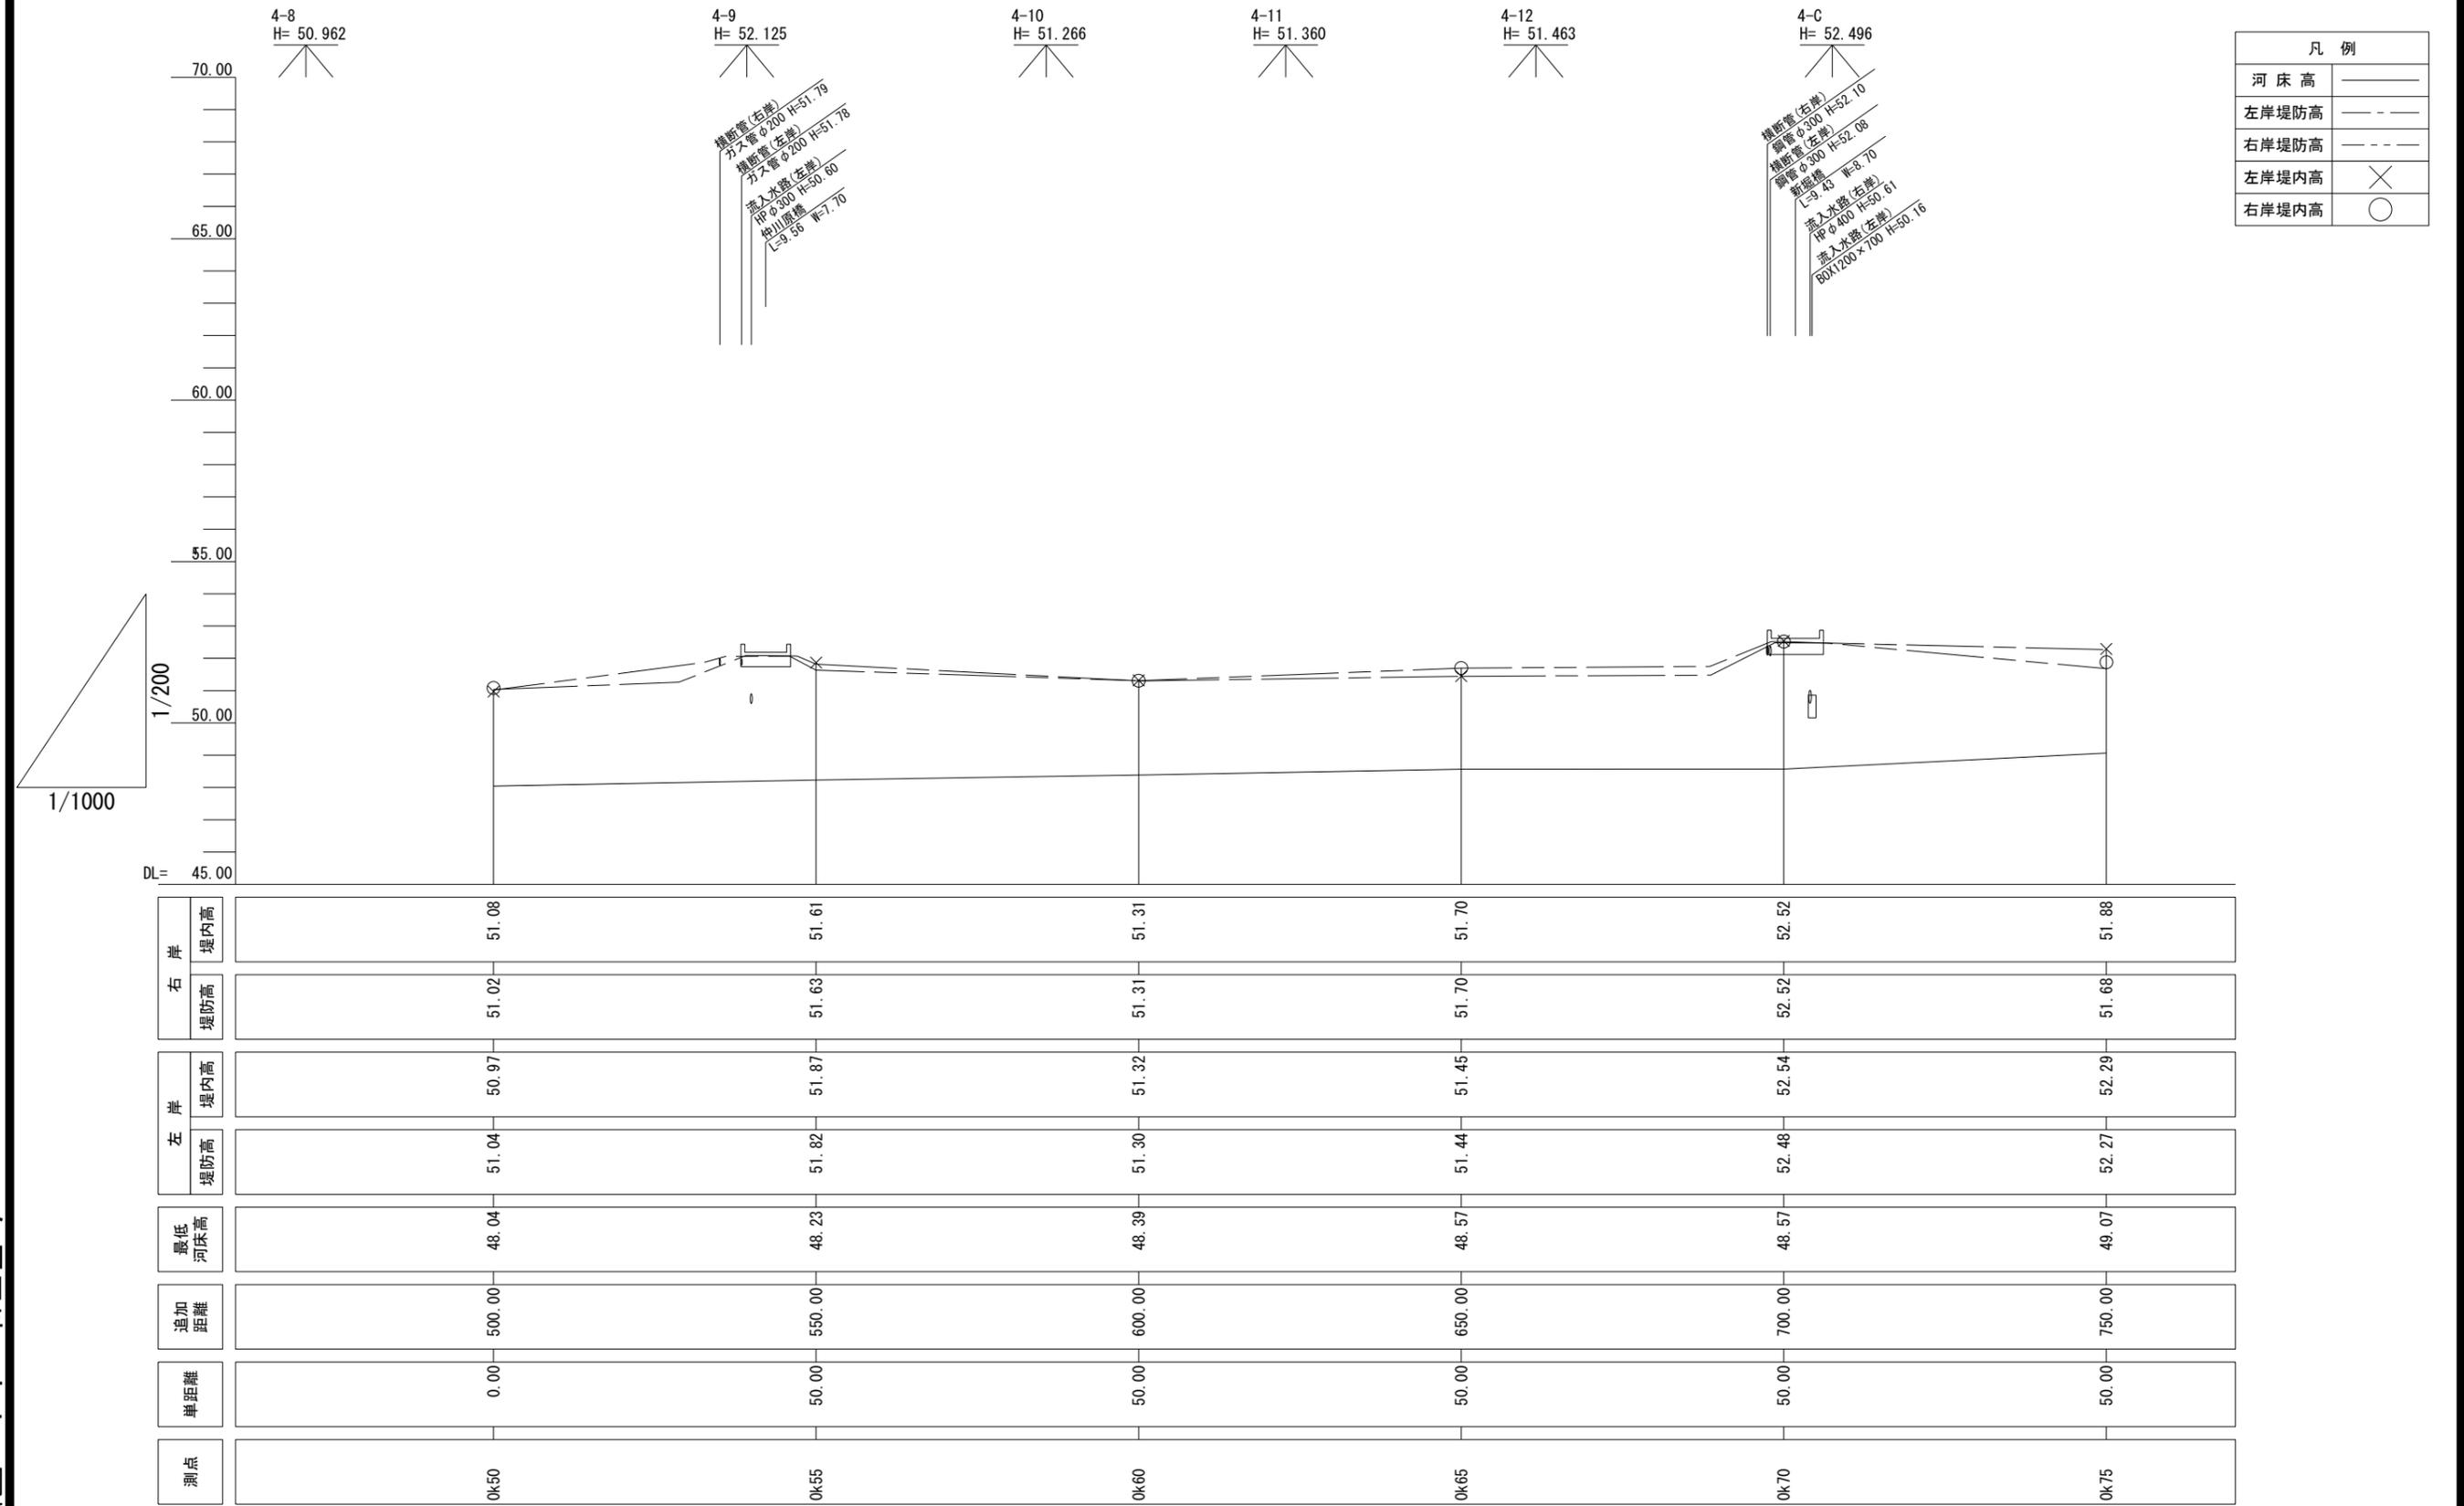

河床高	———
左岸堤防高	- - - - -
右岸堤防高	- - - - -
左岸堤内高	×
右岸堤内高	○

令和四年 十一月調整

河川台帳	河川名	図面名称	縮尺	水系区分	水系名	指定年月日	河川延長	流域面積	起 点	終 点
	大沢川	縦断面図	V=1:200 H=1:1000	一級河川	安倍川	昭和63年12月28日	2,400m	2.47km ²	葵区中之郷155番の1地先市道橋下流端	一級河川内牧川への合流点

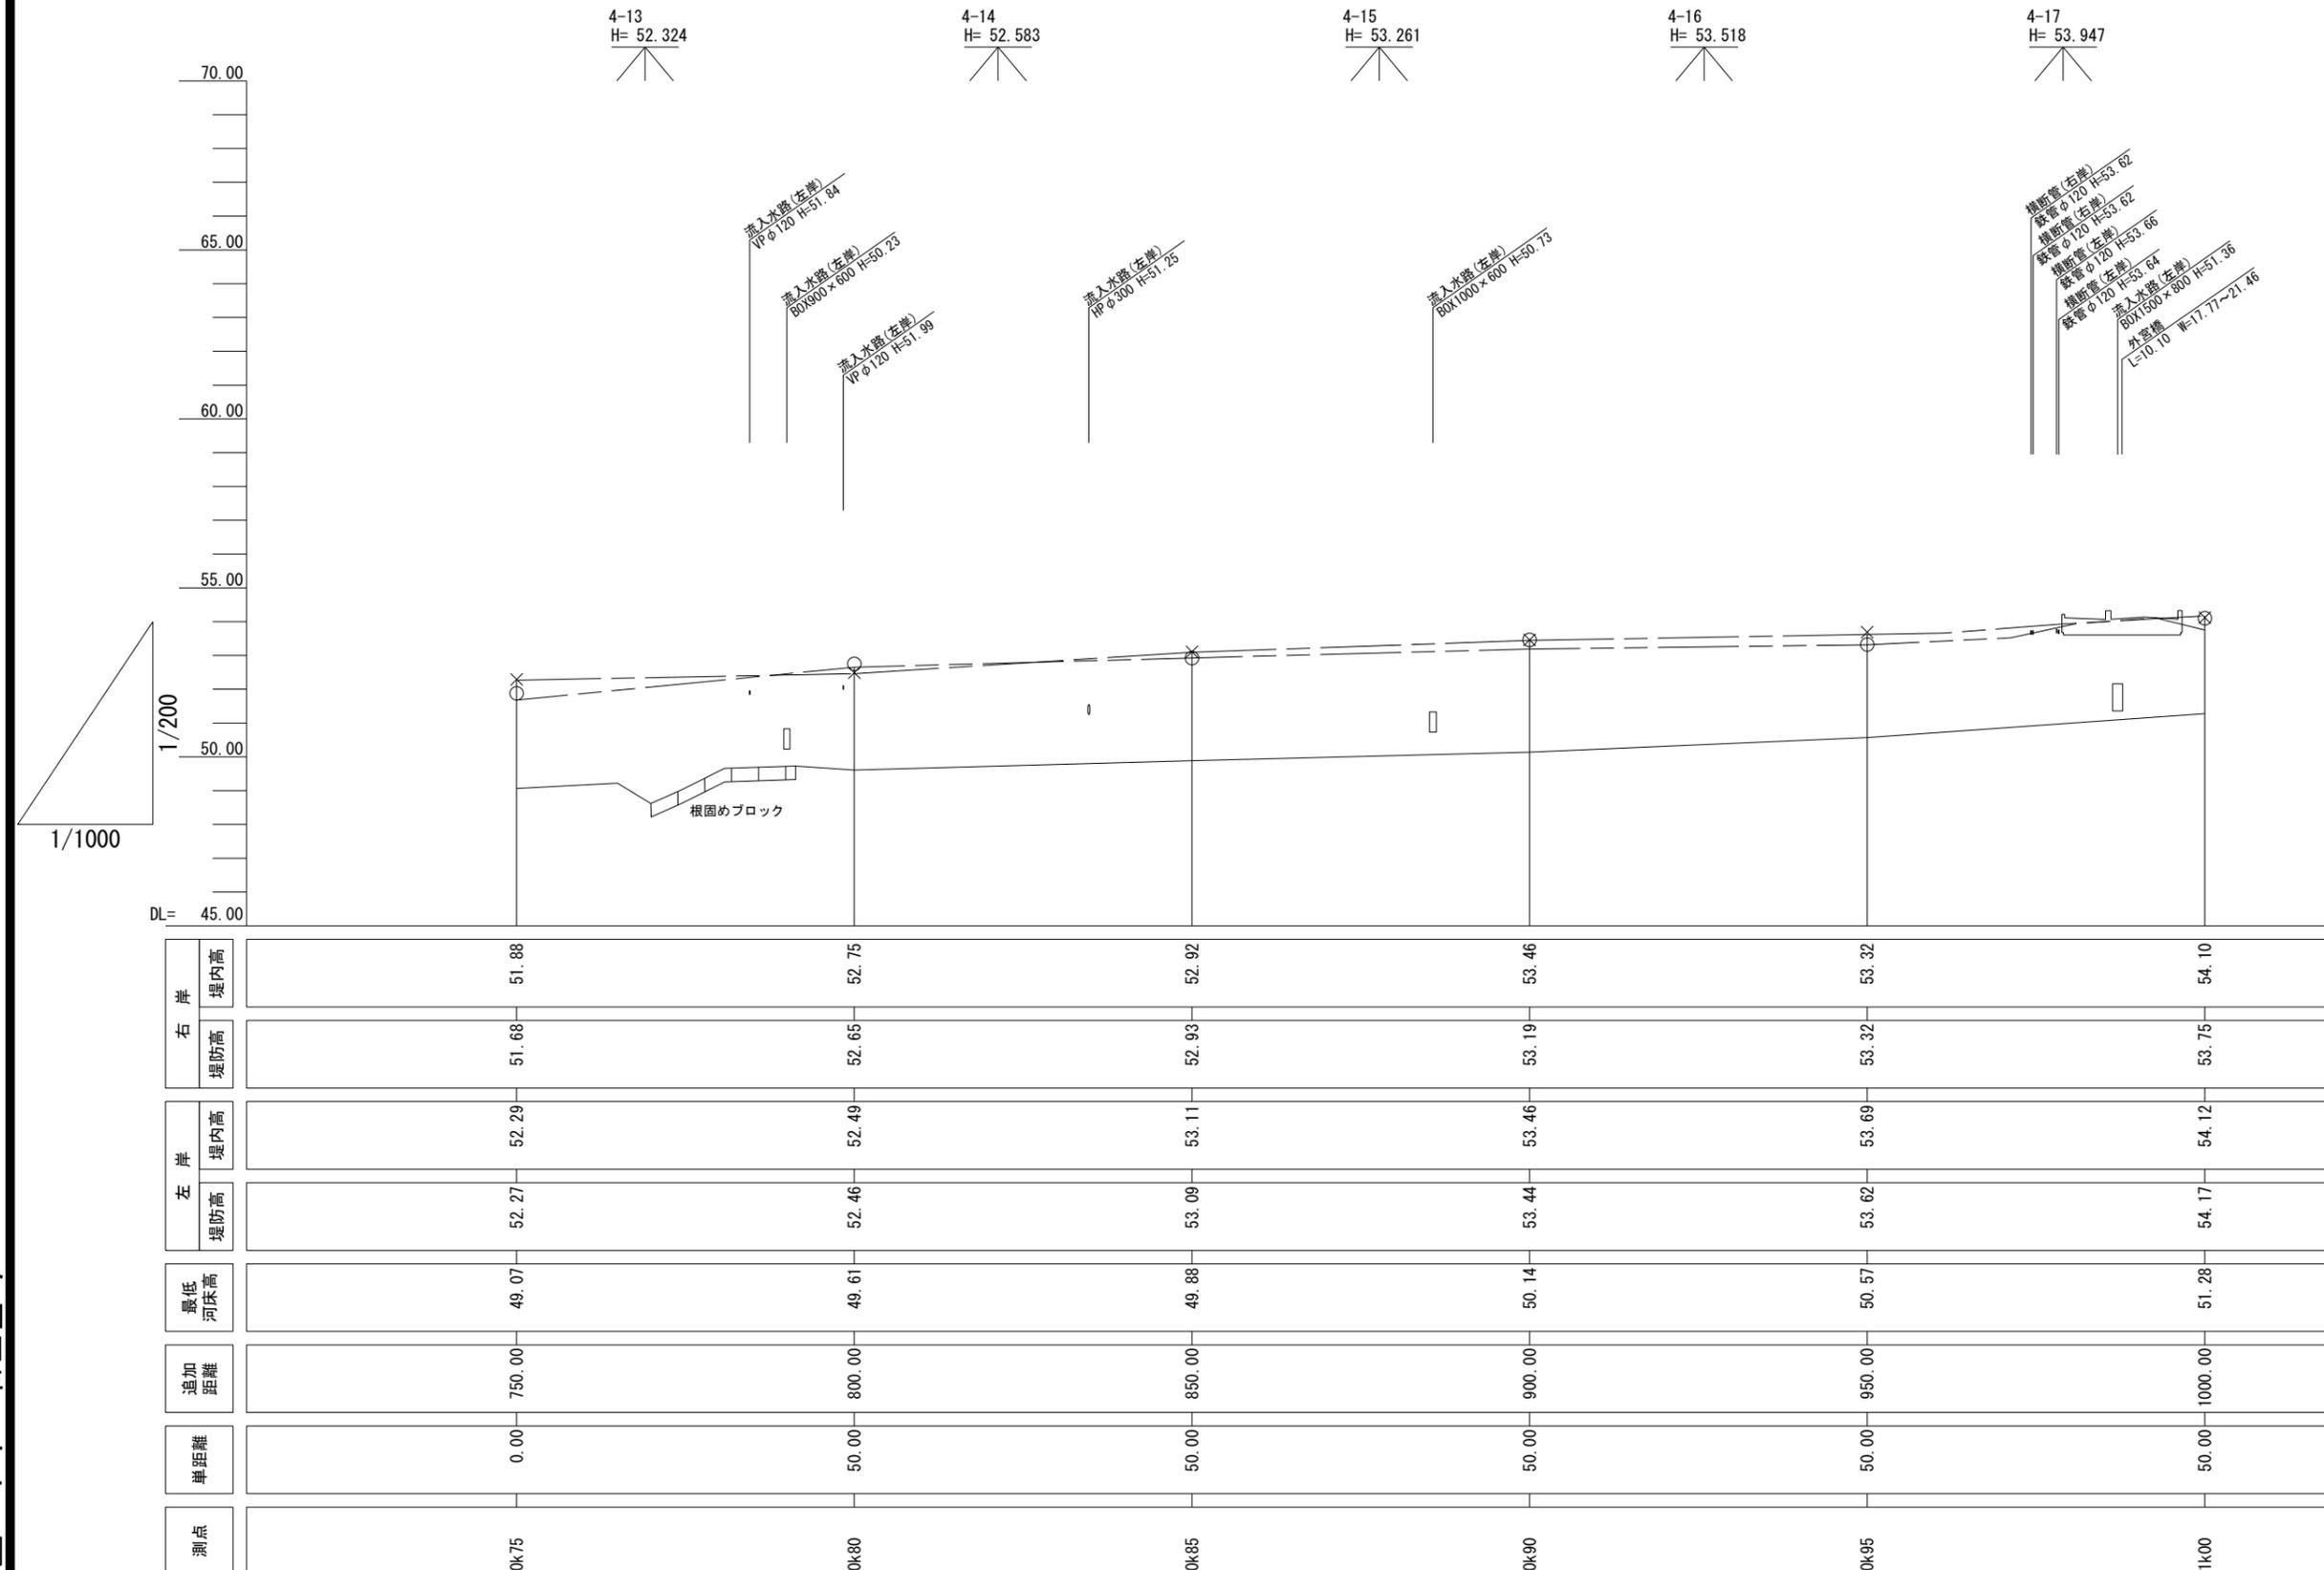


凡 例	
河床高	———
左岸堤防高	- - - - -
右岸堤防高	- - - - -
左岸堤内高	⊗
右岸堤内高	○

右岸	堤内高	51.88	52.75	52.92	53.46	53.32	54.10
	堤防高	51.68	52.65	52.93	53.19	53.32	53.75
左岸	堤内高	52.29	52.49	53.11	53.46	53.69	54.12
	堤防高	52.27	52.46	53.09	53.44	53.62	54.17
最低河床高	49.07	49.61	49.88	50.14	50.57	51.28	
追加距離	750.00	800.00	850.00	900.00	950.00	1000.00	
単距離	0.00	50.00	50.00	50.00	50.00	50.00	
測点	0k75	0k80	0k85	0k90	0k95	1k00	


令和四年 十一月調整

河川台帳	河川名	図面名称	縮尺	水系区分	水系名	指定年月日	河川延長	流域面積	起 点	終 点
	大沢川	縦断面図	V=1:200 H=1:1000	一級河川	安倍川	昭和63年12月28日	2,400m	2.47km ²	葵区中之郷155番の1地先市道橋下流端	一級河川内牧川への合流点

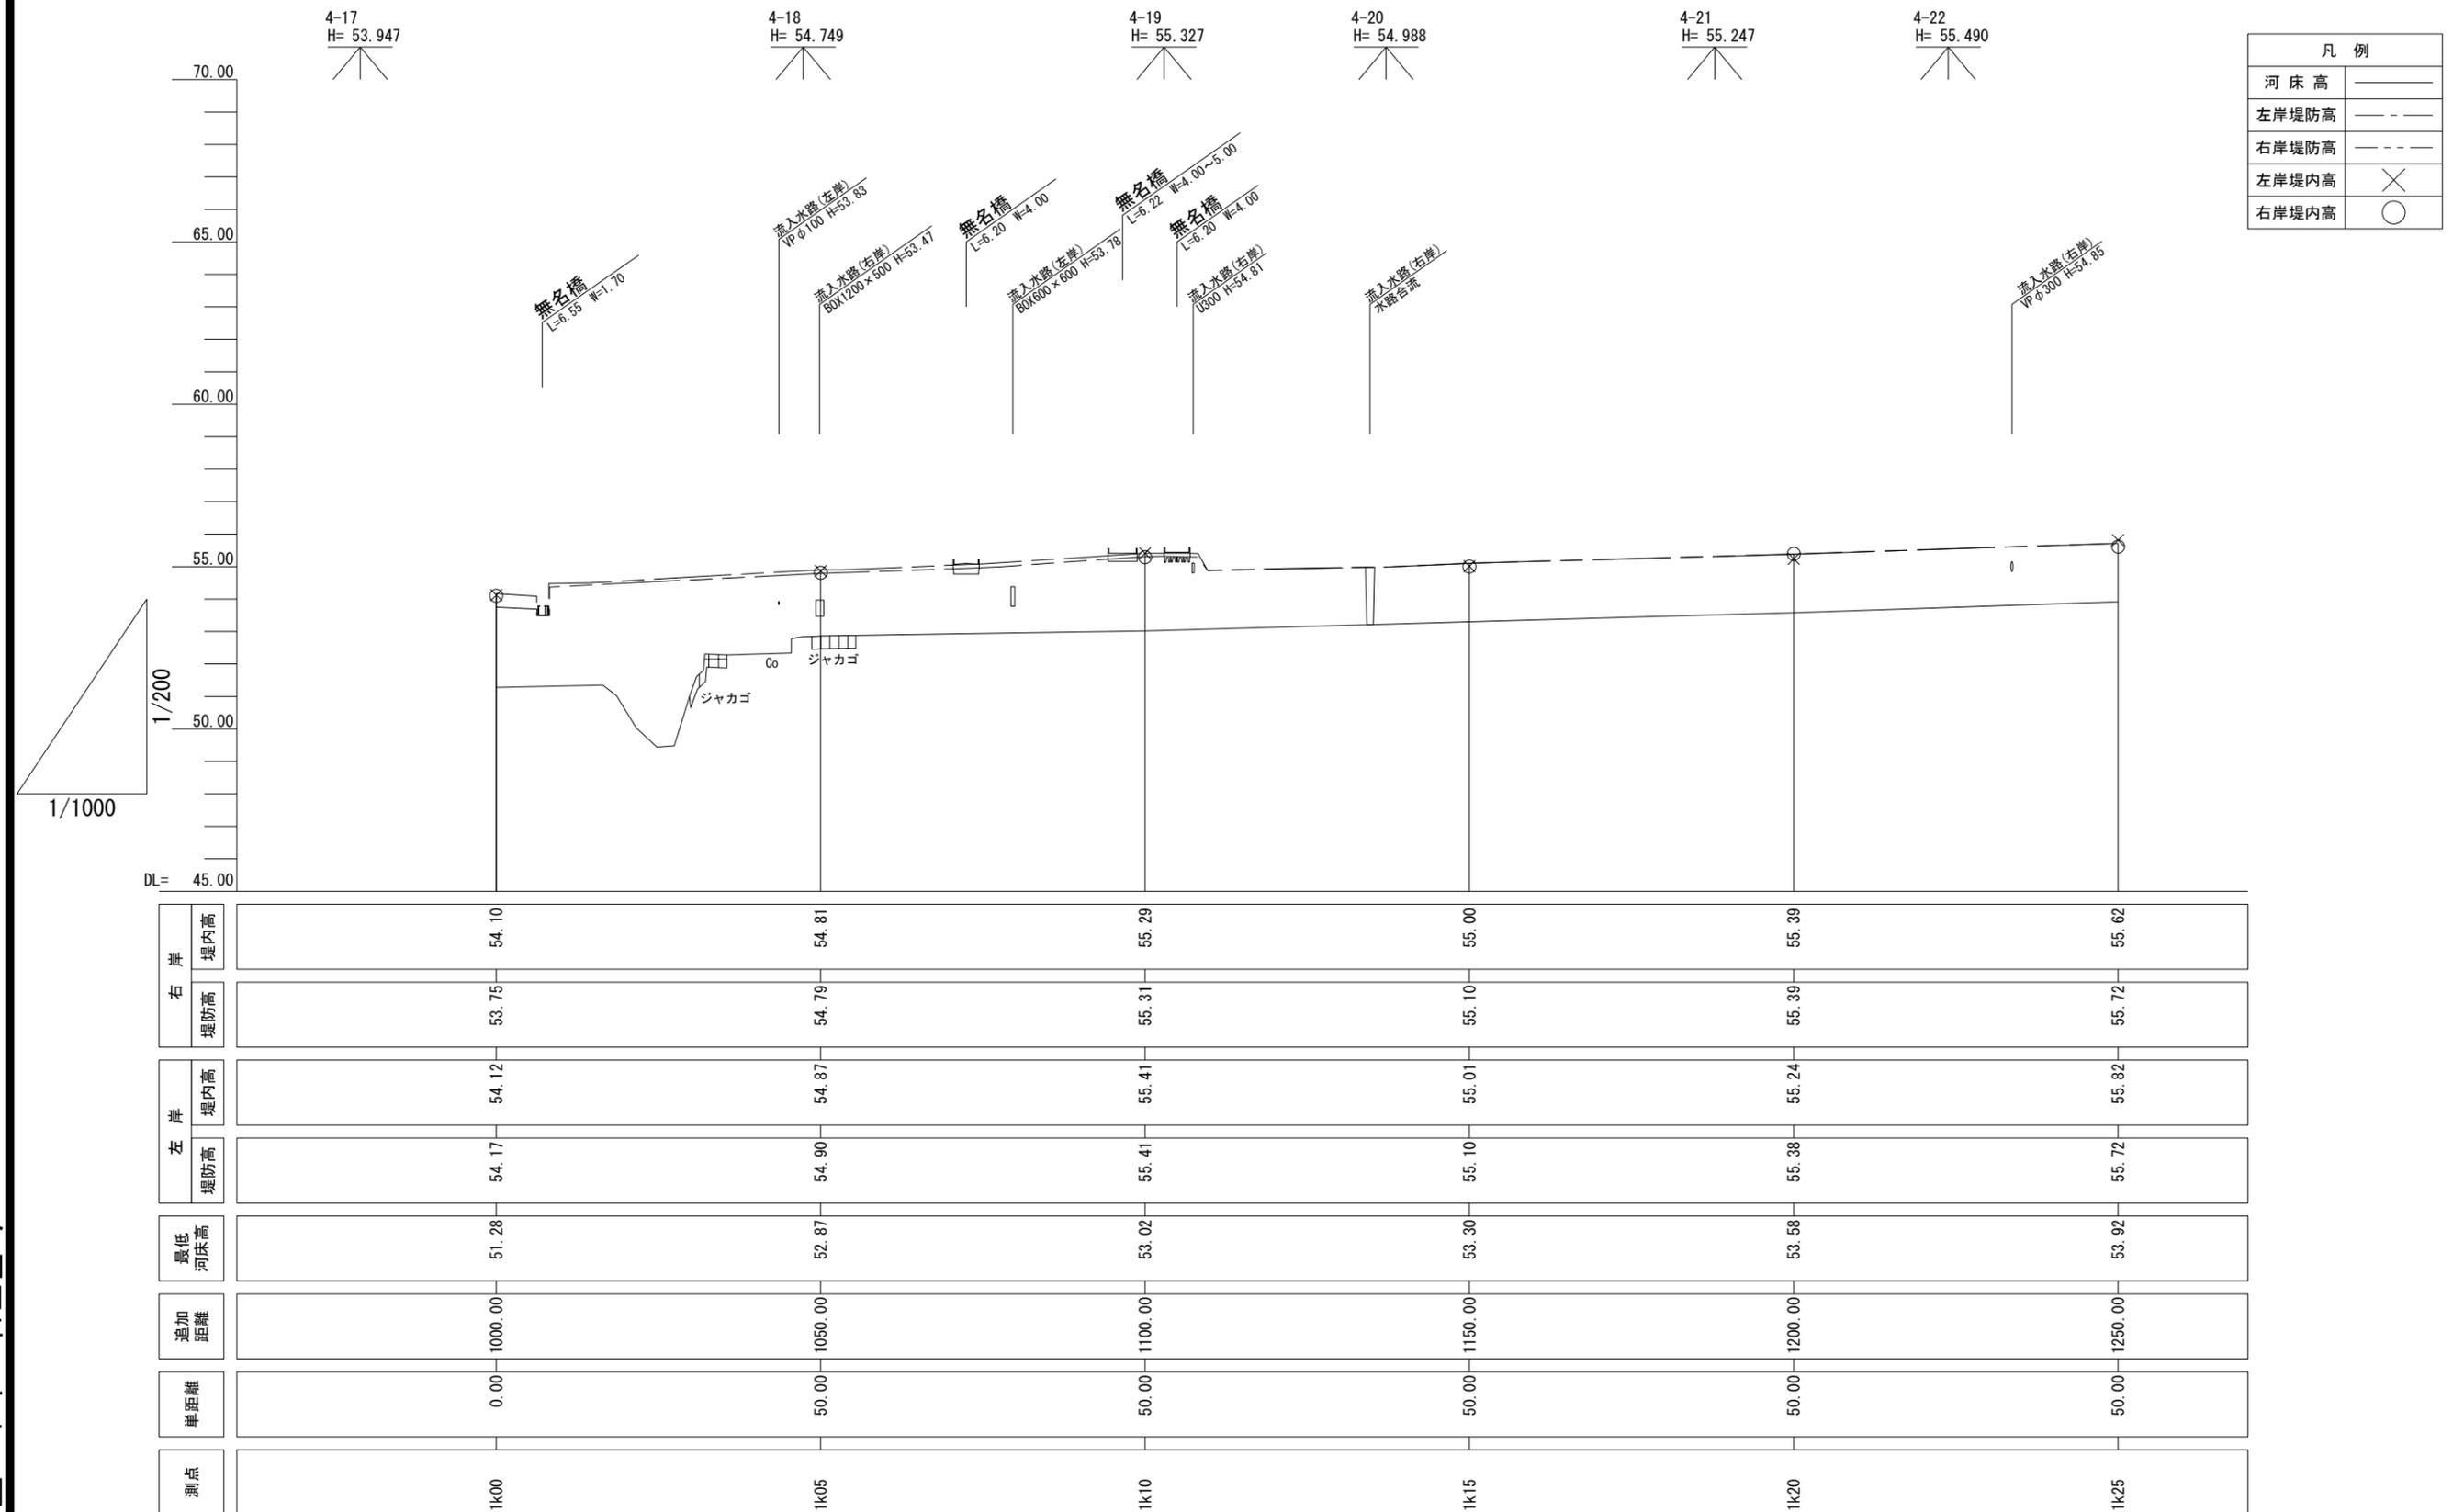

令和四年 十一月調整


河川台帳	河川名	図面名称	縮尺	水系区分	水系名	指定年月日	河川延長	流域面積	起 点	終 点
	大沢川	縦断面図	V=1:200 H=1:1000	一級河川	安倍川	昭和63年12月28日	2,400m	2.47km ²	葵区中之郷155番の1地先市道橋下流端	一級河川内牧川への合流点

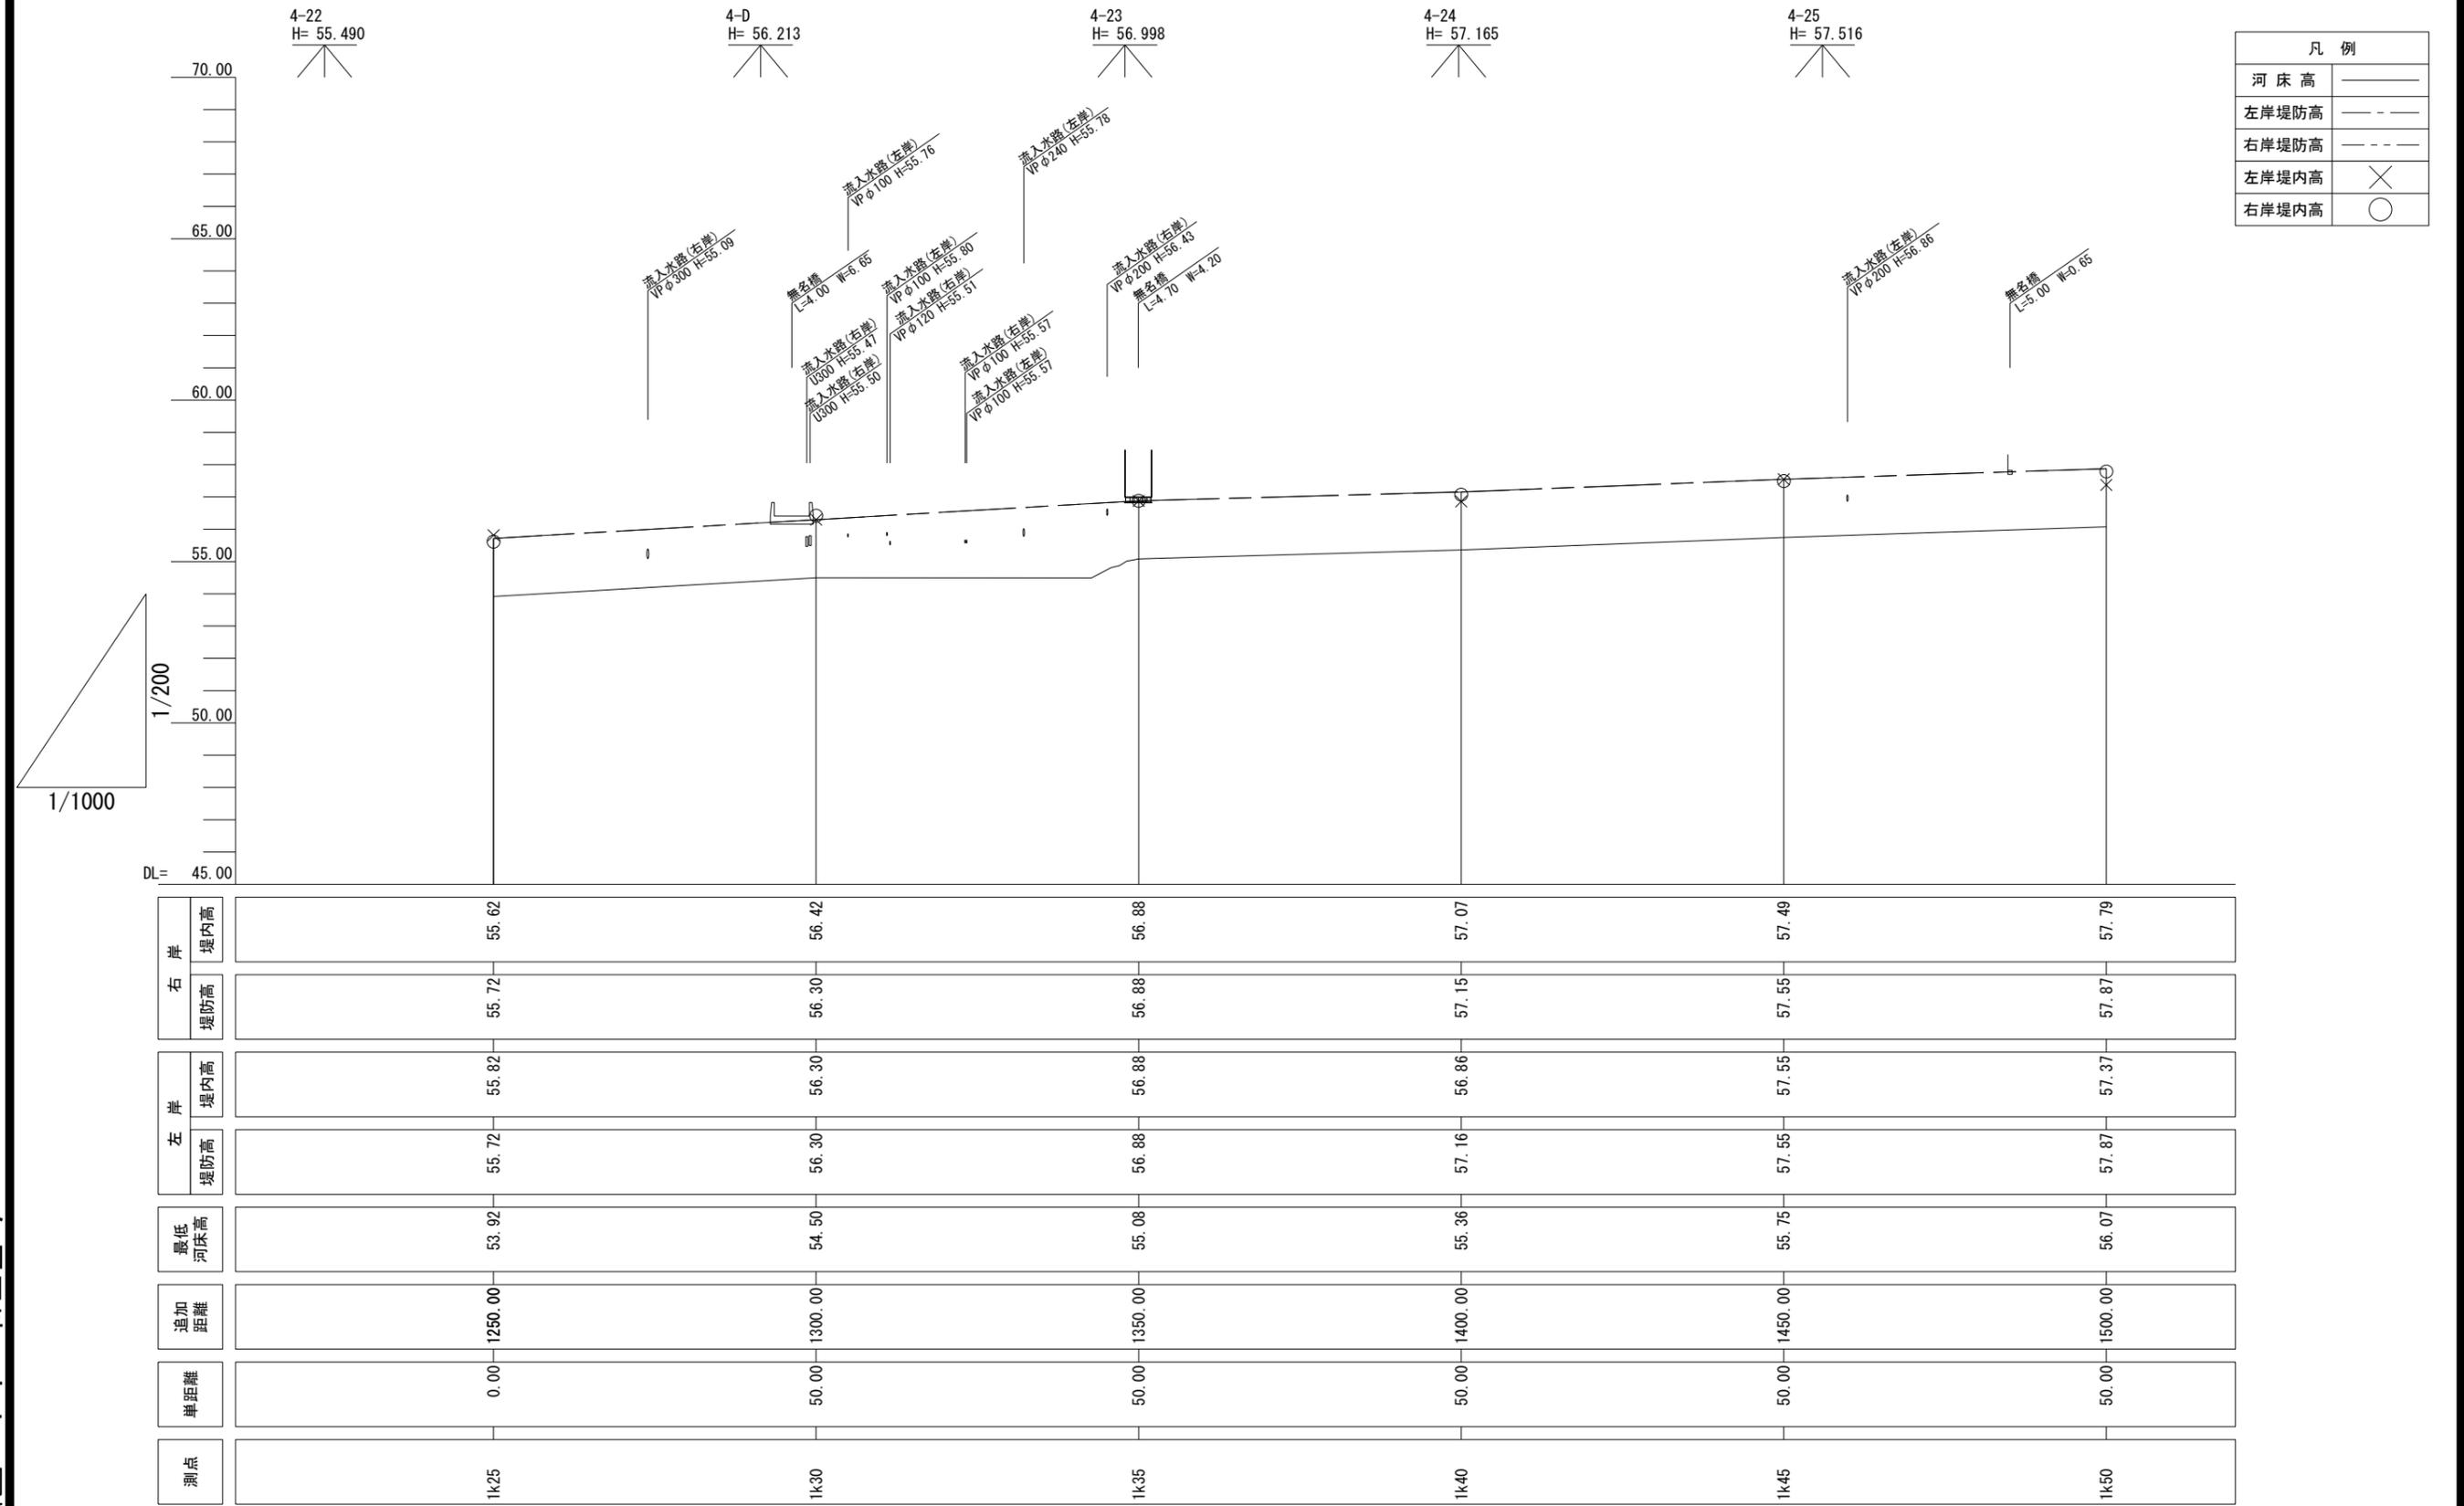

令和四年十一月調整

大沢川 縦断面図


河川台帳	河川名	図面名称	縮尺	水系区分	水系名	指定年月日	河川延長	流域面積	起 点	終 点
	大沢川	縦断面図	V=1:200 H=1:1000	一級河川	安倍川	昭和63年12月28日	2,400m	2.47km ²	葵区中之郷155番の1地先市道橋下流端	一級河川内牧川への合流点

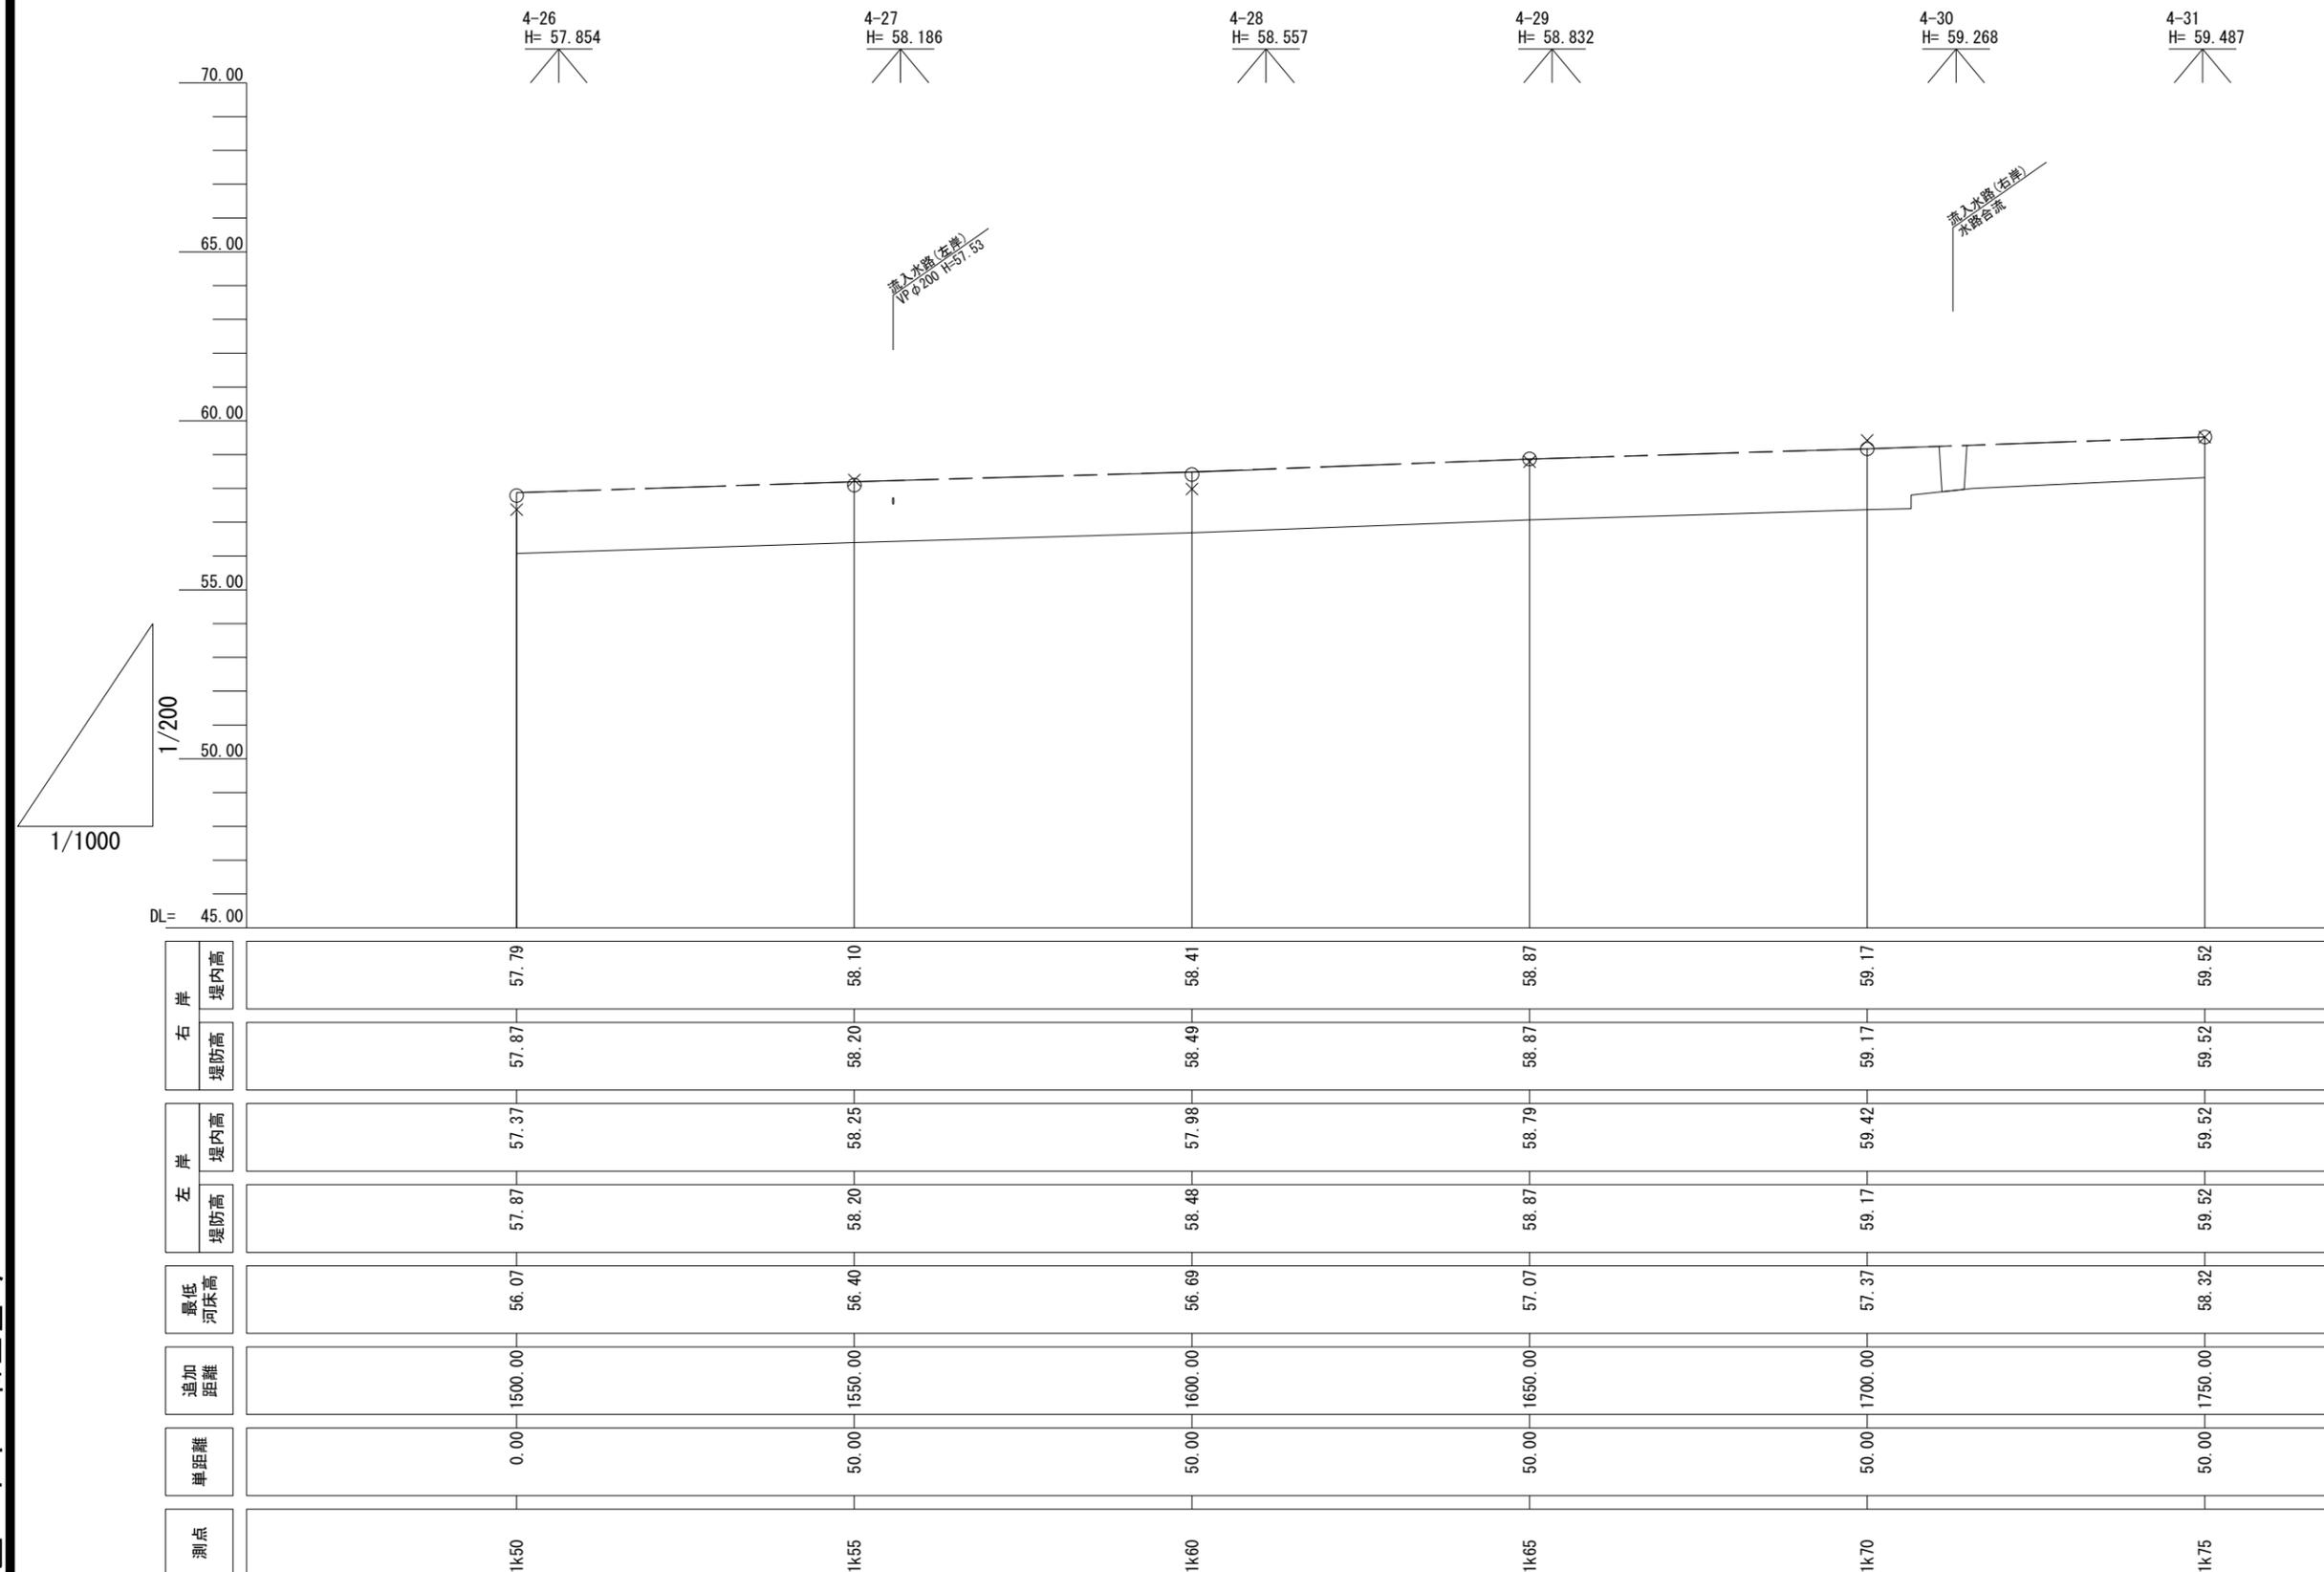

凡 例	
河床高	———
左岸堤防高	- - - - -
右岸堤防高	· · · · ·
左岸堤内高	⊗
右岸堤内高	○

令和四年 十一月調整

河川台帳	河川名	図面名称	縮尺	水系区分	水系名	指定年月日	河川延長	流域面積	起 点	終 点
	大沢川	縦断面図	V=1:200 H=1:1000	一級河川	安倍川	昭和63年12月28日	2,400m	2.47km ²	葵区中之郷155番の1地先市道橋下流端	一級河川内牧川への合流点

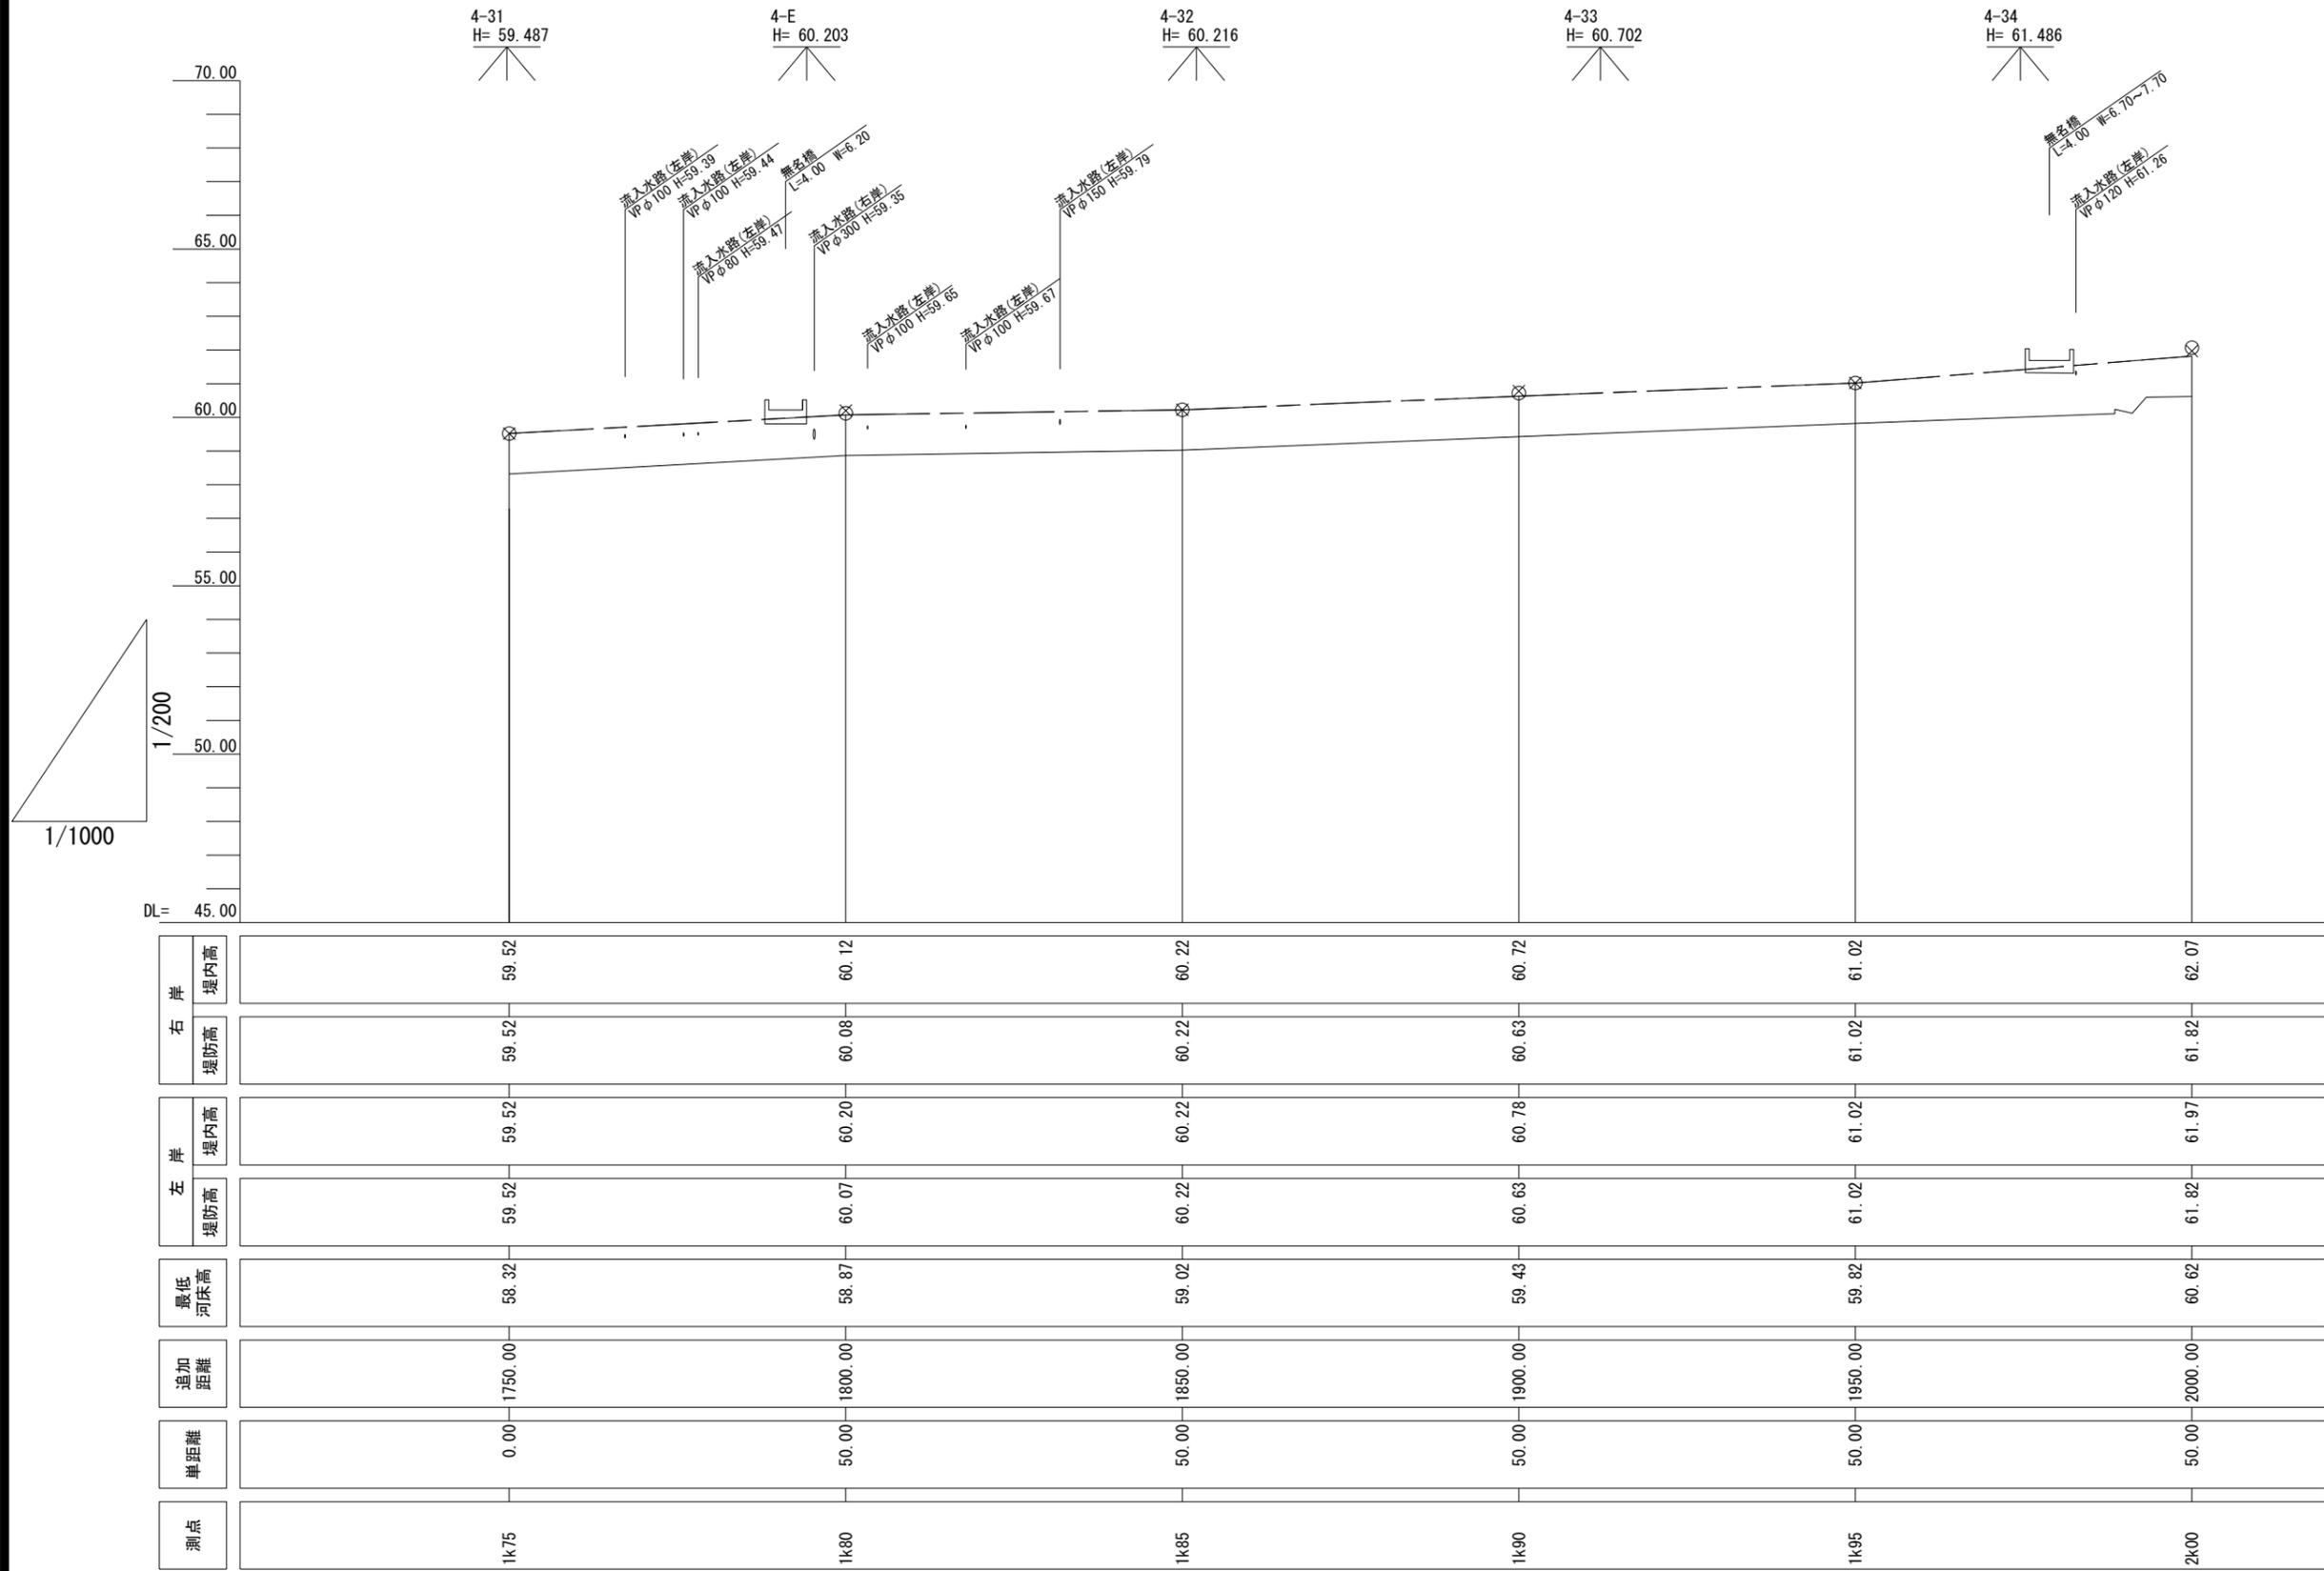


凡 例	
河床高	———
左岸堤防高	- - - - -
右岸堤防高	- - - - -
左岸堤内高	×
右岸堤内高	○

令和四年 十一月調整

大沢川 縦断面図


河川台帳	河川名	図面名称	縮尺	水系区分	水系名	指定年月日	河川延長	流域面積	起 点	終 点
	大沢川	縦断面図	V=1:200 H=1:1000	一級河川	安倍川	昭和63年12月28日	2,400m	2.47km ²	葵区中之郷155番の1地先市道橋下流端	一級河川内牧川への合流点

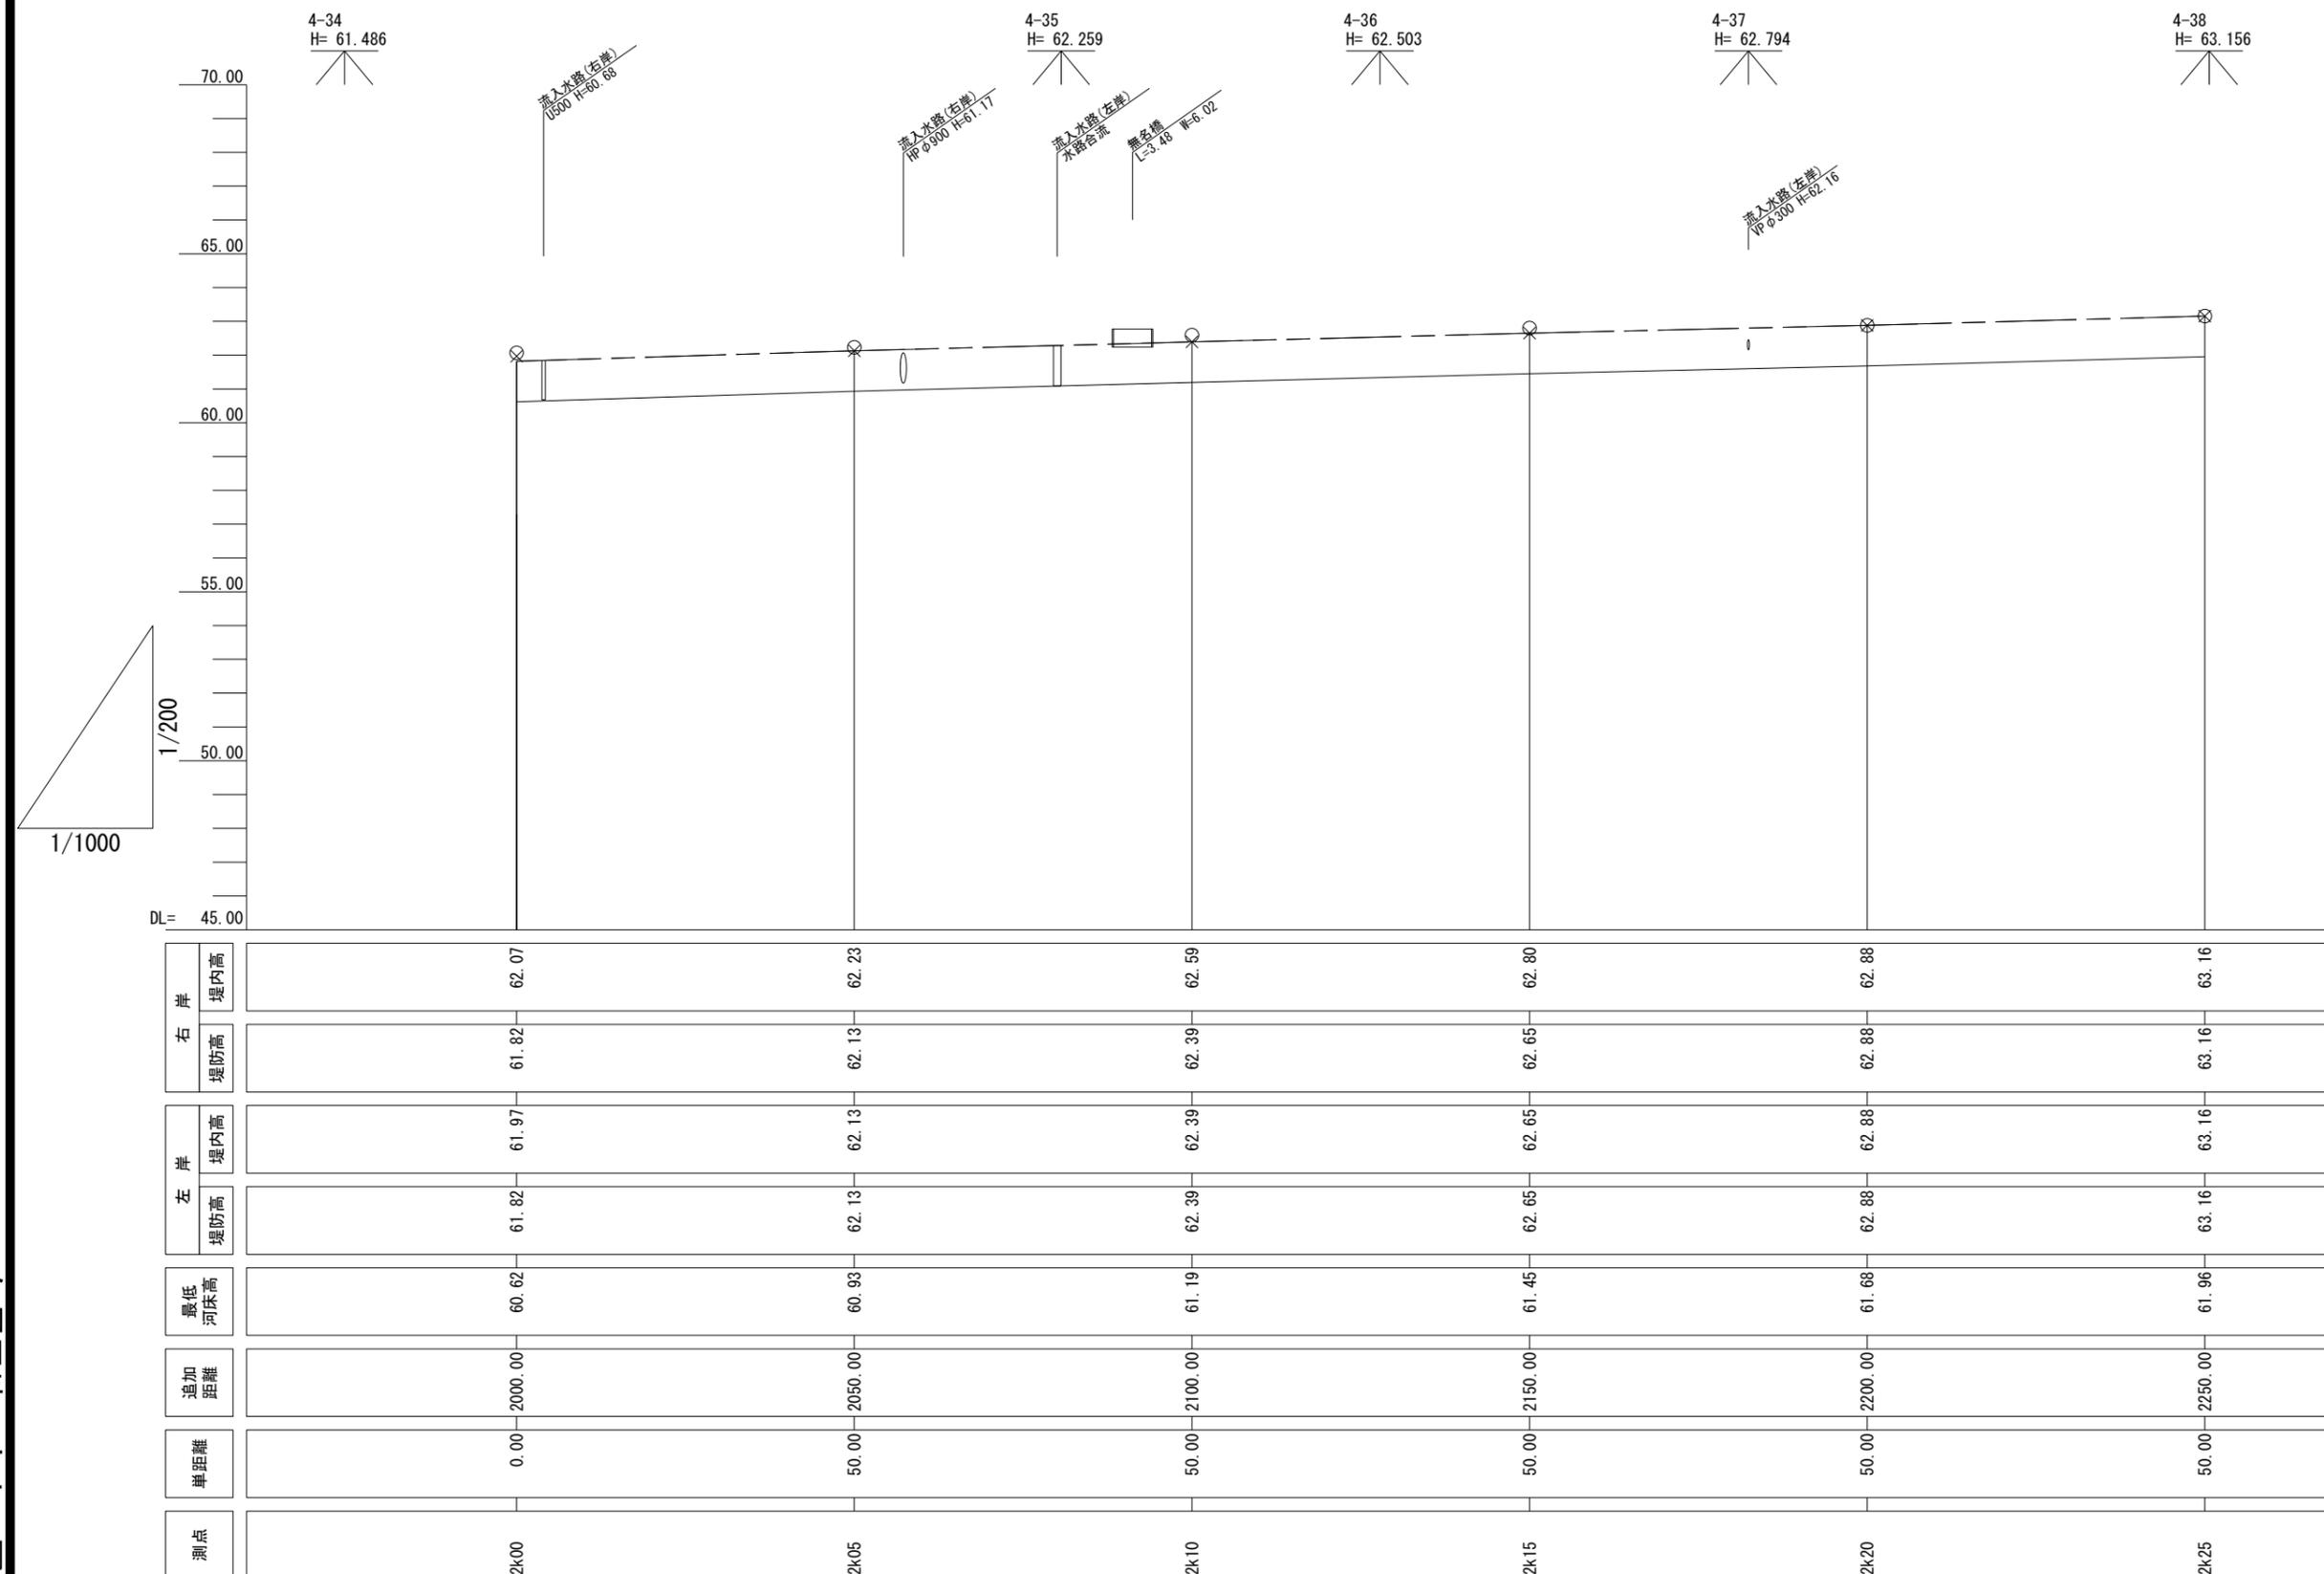

右岸	堤内高	62.07	62.23	62.59	62.80	62.88	63.16
	堤防高	61.82	62.13	62.39	62.65	62.88	63.16
左岸	堤内高	61.97	62.13	62.39	62.65	62.88	63.16
	堤防高	61.82	62.13	62.39	62.65	62.88	63.16
最低河床高	60.62	60.93	61.19	61.45	61.68	61.96	
追加距離	0.00	2050.00	2100.00	2150.00	2200.00	2250.00	
単距離	0.00	50.00	50.00	50.00	50.00	50.00	
測点	2k00	2k05	2k10	2k15	2k20	2k25	

令和四年十一月調整

河川台帳	河川名	図面名称	縮尺	水系区分	水系名	指定年月日	河川延長	流域面積	起 点	終 点
	大沢川	縦断面図	V=1:200 H=1:1000	一級河川	安倍川	昭和63年12月28日	2,400m	2.47km ²	葵区中之郷155番の1地先市道橋下流端	一級河川内牧川への合流点

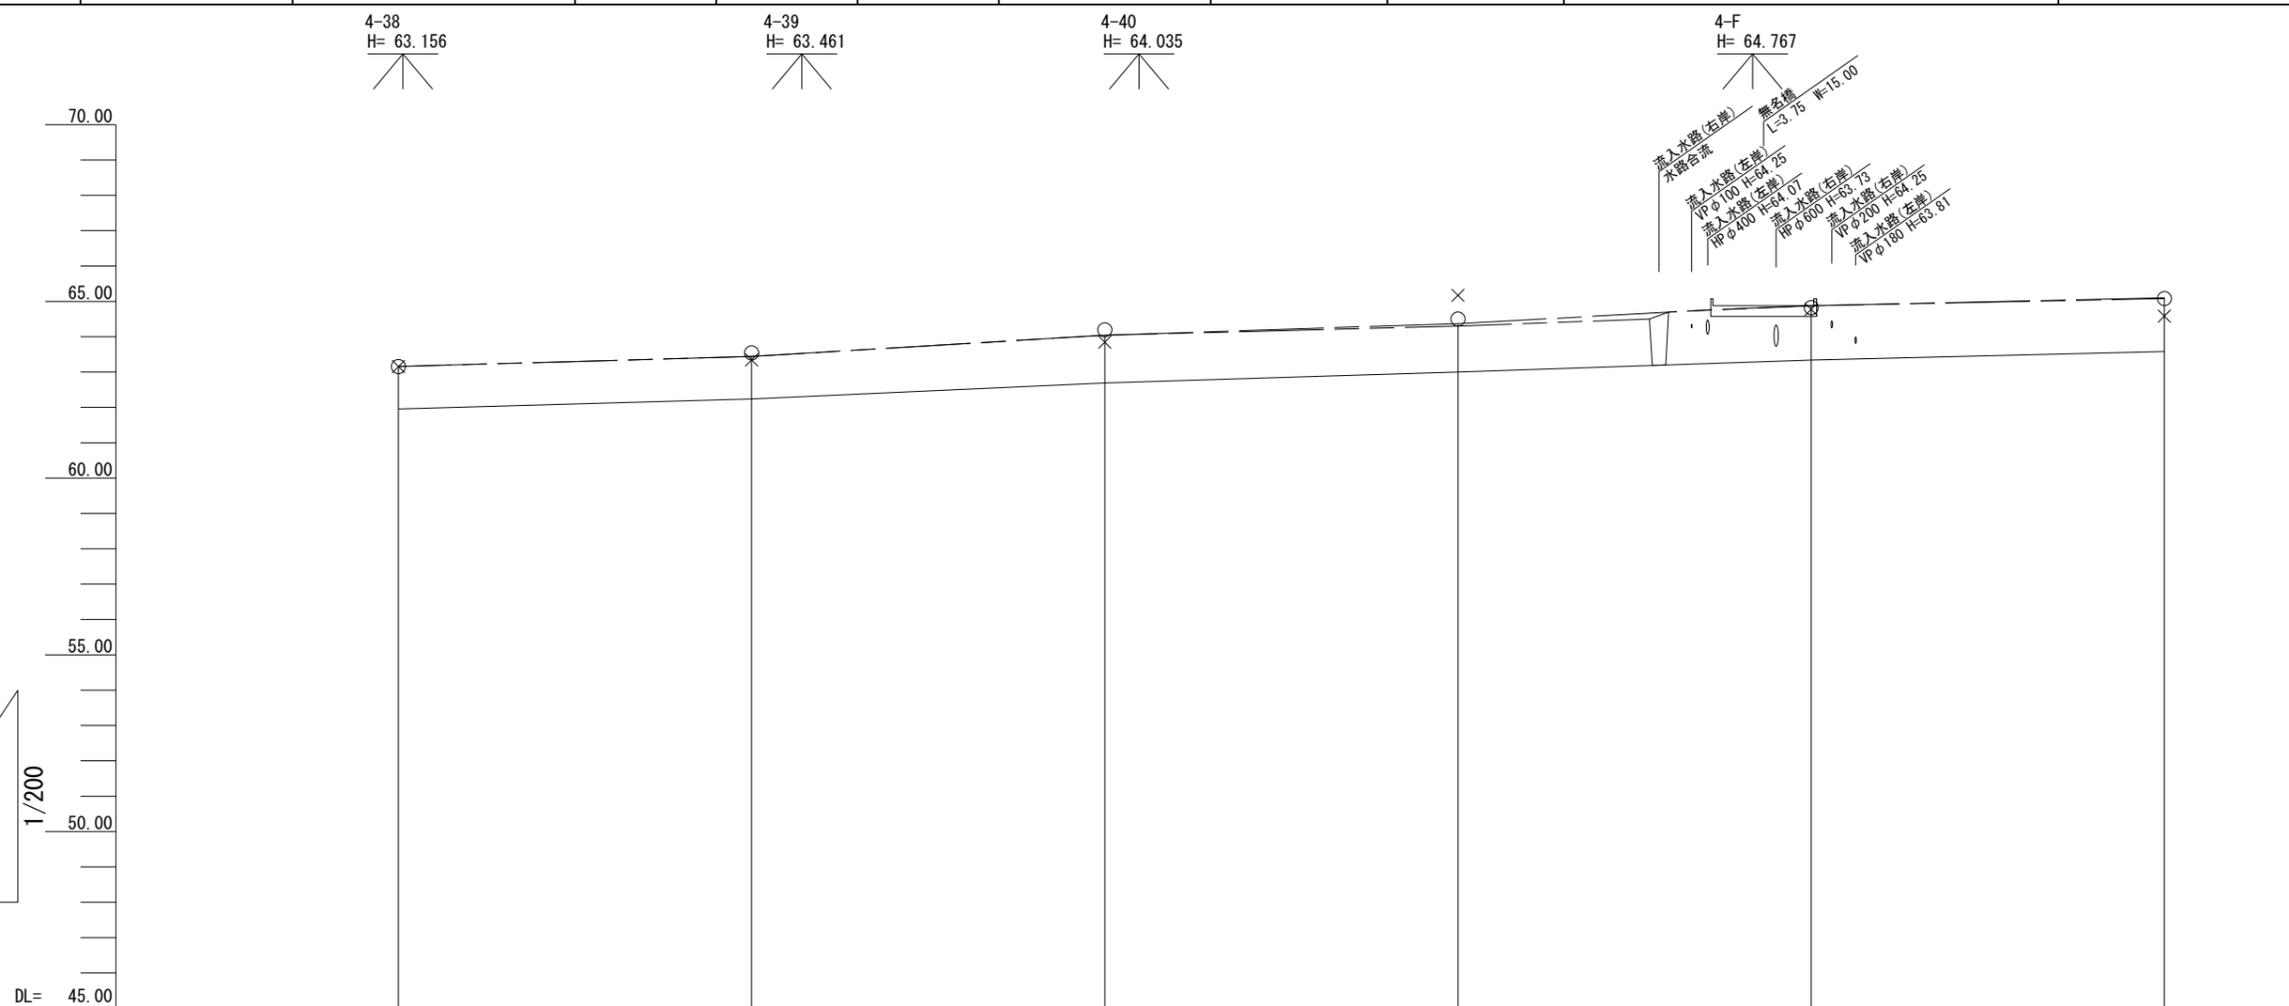


右岸	堤内高	63.16	63.54	64.19	64.50	64.82	65.08
	堤防高	63.16	63.44	64.04	64.30	64.87	65.08
左岸	堤内高	63.16	63.34	63.84	65.17	64.77	64.58
	堤防高	63.16	63.44	64.04	64.37	64.87	65.10
最低河床高	61.96	62.24	62.69	63.00	63.34	63.58	
追加距離	2250.00	2300.00	2350.00	2400.00	2450.00	2500.00	
単距離	0.00	50.00	50.00	50.00	50.00	50.00	
測点	2k25	2k30	2k35	2k40	2k45	2k50	

令和四年 十一月調整

河川台帳	河川名	図面名称	縮尺	水系区分	水系名	指定年月日	河川延長	流域面積	起 点	終 点
	大沢川	横断面図	1:200	一級河川	安倍川	昭和63年12月28日	2,400m	2.47km ²	葵区中之郷155番の1地先市道橋下流端	一級河川内牧川への合流点


OK00

GH=45.99

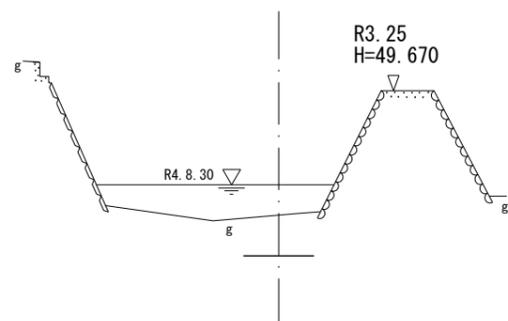


OK10

GH=46.32

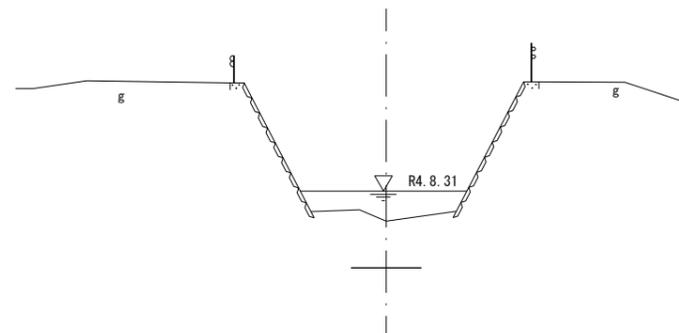


OK013

GH=46.26

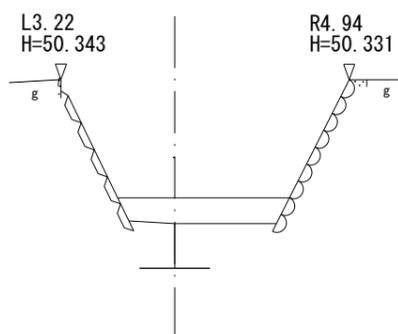

OK20

GH=46.65

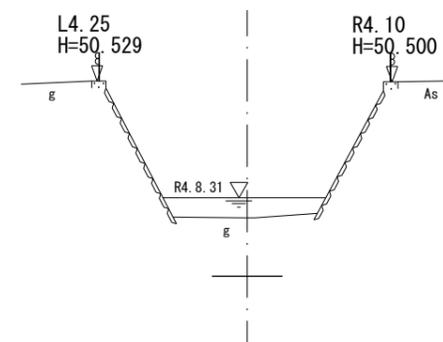


令和五年
一月調整

河川台帳	河川名	図面名称	縮尺	水系区分	水系名	指定年月日	河川延長	流域面積	起 点	終 点
		大沢川	横断面図	1:200	一級河川	安倍川	昭和63年12月28日	2,400m	2.47km ²	葵区中之郷155番の1地先市道橋下流端

OK30


GH=47.08

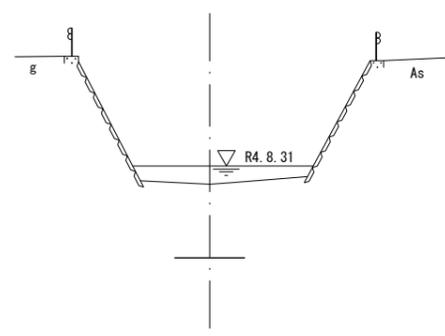

DL=45.00

OK50


GH=48.04

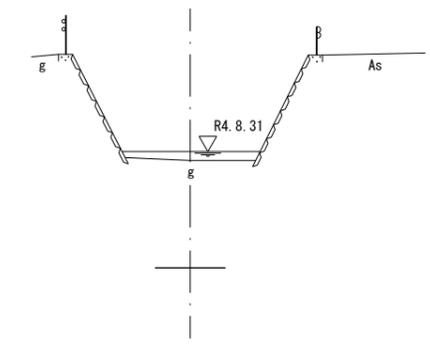

DL=45.00

OK40


GH=47.46

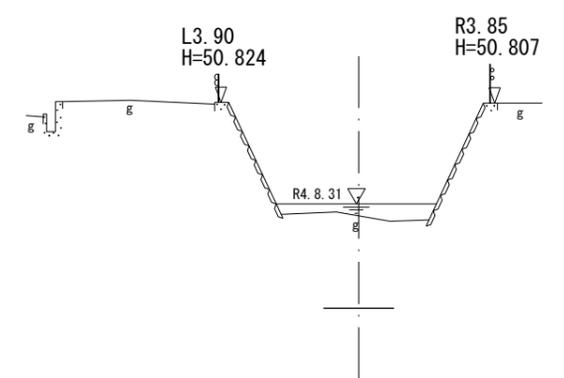

DL=45.00

OK60

GH=48.39

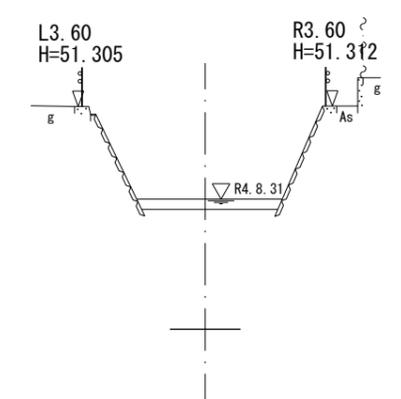


DL=45.00

令和五年
一月調整

河川台帳	河川名	図面名称	縮尺	水系区分	水系名	指定年月日	河川延長	流域面積	起 点	終 点
	大沢川	横断面図	1:200	一級河川	安倍川	昭和63年12月28日	2,400m	2.47km ²	葵区中之郷155番の1地先市道橋下流端	一級河川内牧川への合流点

OK70


GH=48.57

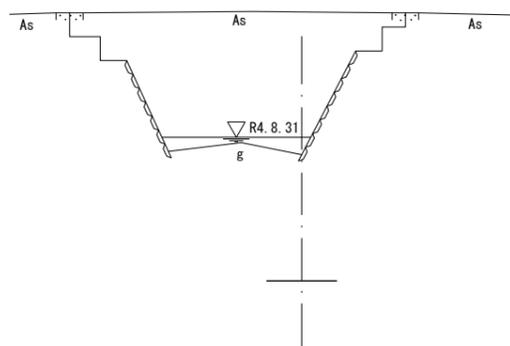

DL=45.00

OK90


GH=50.14

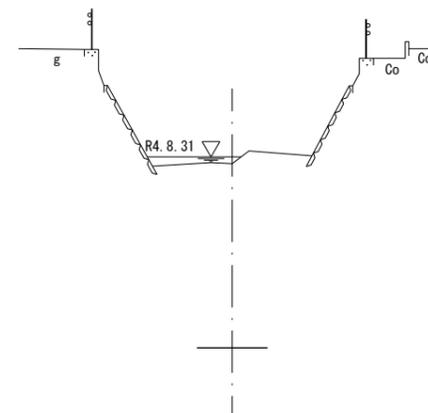

DL=45.00

OK80


GH=49.61

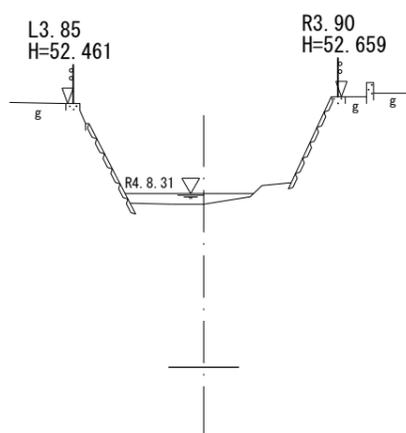

DL=45.00

1K00

GH=51.28

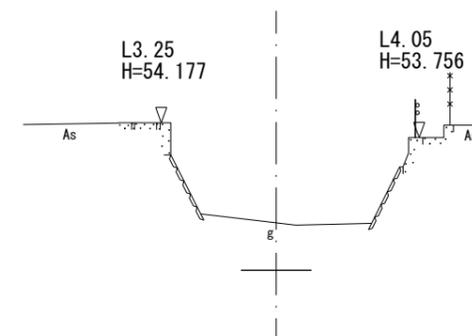


DL=50.00

令和五年
一月調整

河川台帳	河川名	図面名称	縮尺	水系区分	水系名	指定年月日	河川延長	流域面積	起 点	終 点
	大沢川	横断面図	1:200	一級河川	安倍川	昭和63年12月28日	2,400m	2.47km ²	葵区中之郷155番の1地先市道橋下流端	一級河川内牧川への合流点

1K10

GH=53.02

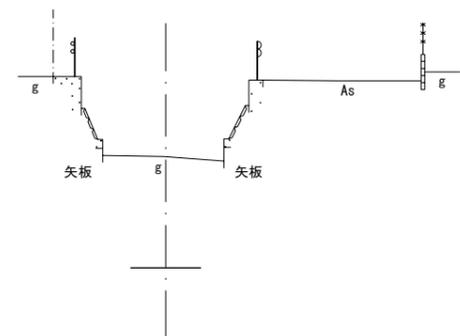


DL=50.00

DL=50.00


1K30

GH=54.50

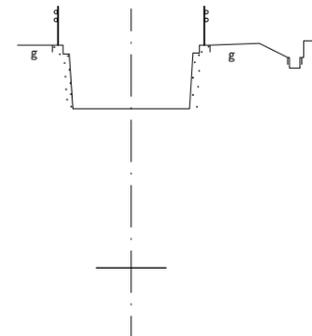

1K20

GH=53.58

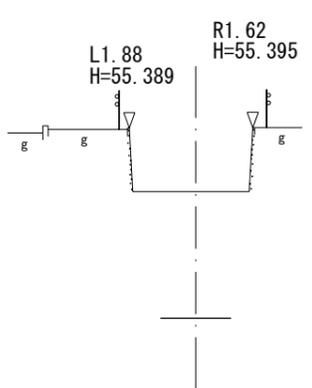


DL=50.00

DL=50.00

1K40


GH=55.36

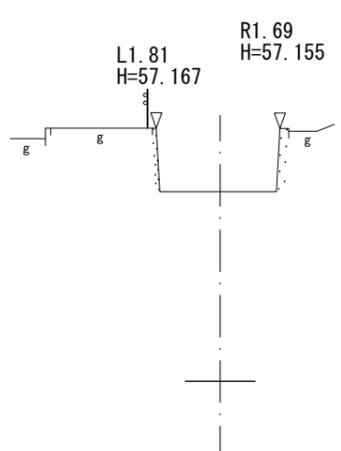


令和五年
一月調整

河川台帳	河川名	図面名称	縮尺	水系区分	水系名	指定年月日	河川延長	流域面積	起 点	終 点
	大沢川	横断面図	1:200	一級河川	安倍川	昭和63年12月28日	2,400m	2.47km ²	葵区中之郷155番の1地先市道橋下流端	一級河川内牧川への合流点


1K50
GH=56.07

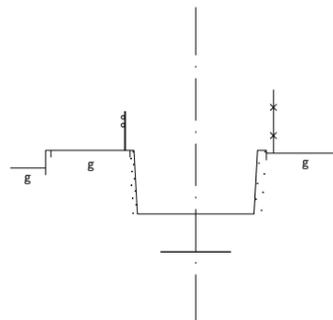


1K70
GH=57.37

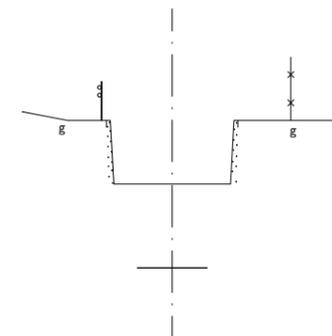

1K60
GH=56.69

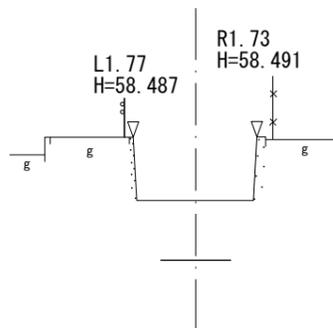

1K80
GH=58.87

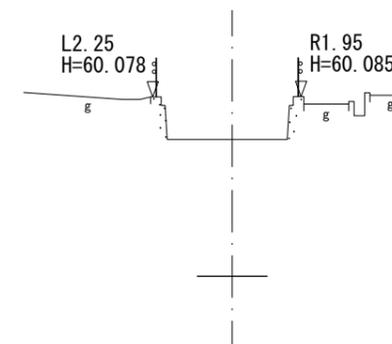


令和五年
一月調整

河川台帳	河川名	図面名称	縮尺	水系区分	水系名	指定年月日	河川延長	流域面積	起 点	終 点
	大沢川	横断面図	1:200	一級河川	安倍川	昭和63年12月28日	2,400m	2.47km ²	葵区中之郷155番の1地先市道橋下流端	一級河川内牧川への合流点

1K90

GH=59.43

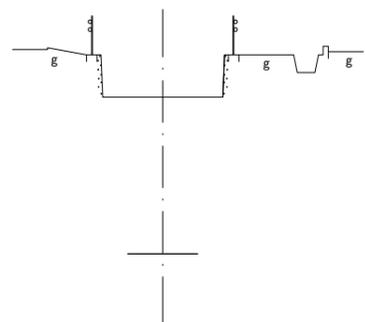


DL=55.00

DL=60.00


2K10

GH=61.19

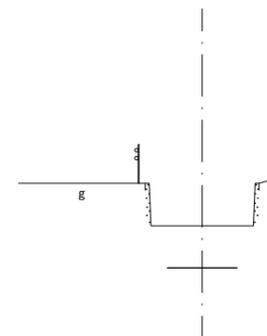

2K00

GH=60.62

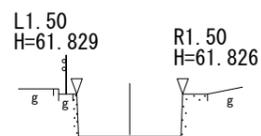


DL=55.00

DL=60.00

2K20

GH=61.68

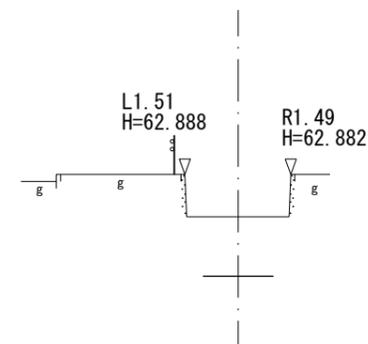


令和五年
一月調整

河川台帳	河川名	図面名称	縮尺	水系区分	水系名	指定年月日	河川延長	流域面積	起 点	終 点
	大沢川	横断面図	1:200	一級河川	安倍川	昭和63年12月28日	2,400m	2.47km ²	葵区中之郷155番の1地先市道橋下流端	一級河川内牧川への合流点

2K30


GH=62.24

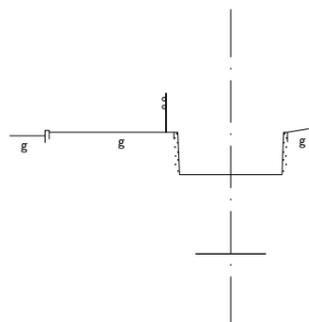

DL=60.00

2K50


GH=63.58

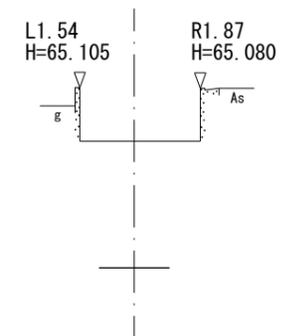

DL=60.00

2K40

GH=63.00

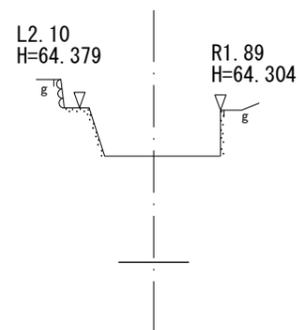

DL=60.00

令和五年
一月調整