


| 河川台帳 | 河 川 名 | 図 面 名 称 | 縮 尺     | 水系区分 | 水系名 | 指定年月日      | 河川延長    | 流域面積                | 起 点                      | 終 点         |
|------|-------|---------|---------|------|-----|------------|---------|---------------------|--------------------------|-------------|
|      | 常念川   | 流域図     | 1:20000 | 準用河川 | 巴川  | 昭和50年9月22日 | 1.470km | 1.50km <sup>2</sup> | 静岡市清水区南矢部字三角498番の2地先の市道橋 | 二級河川巴川への合流点 |



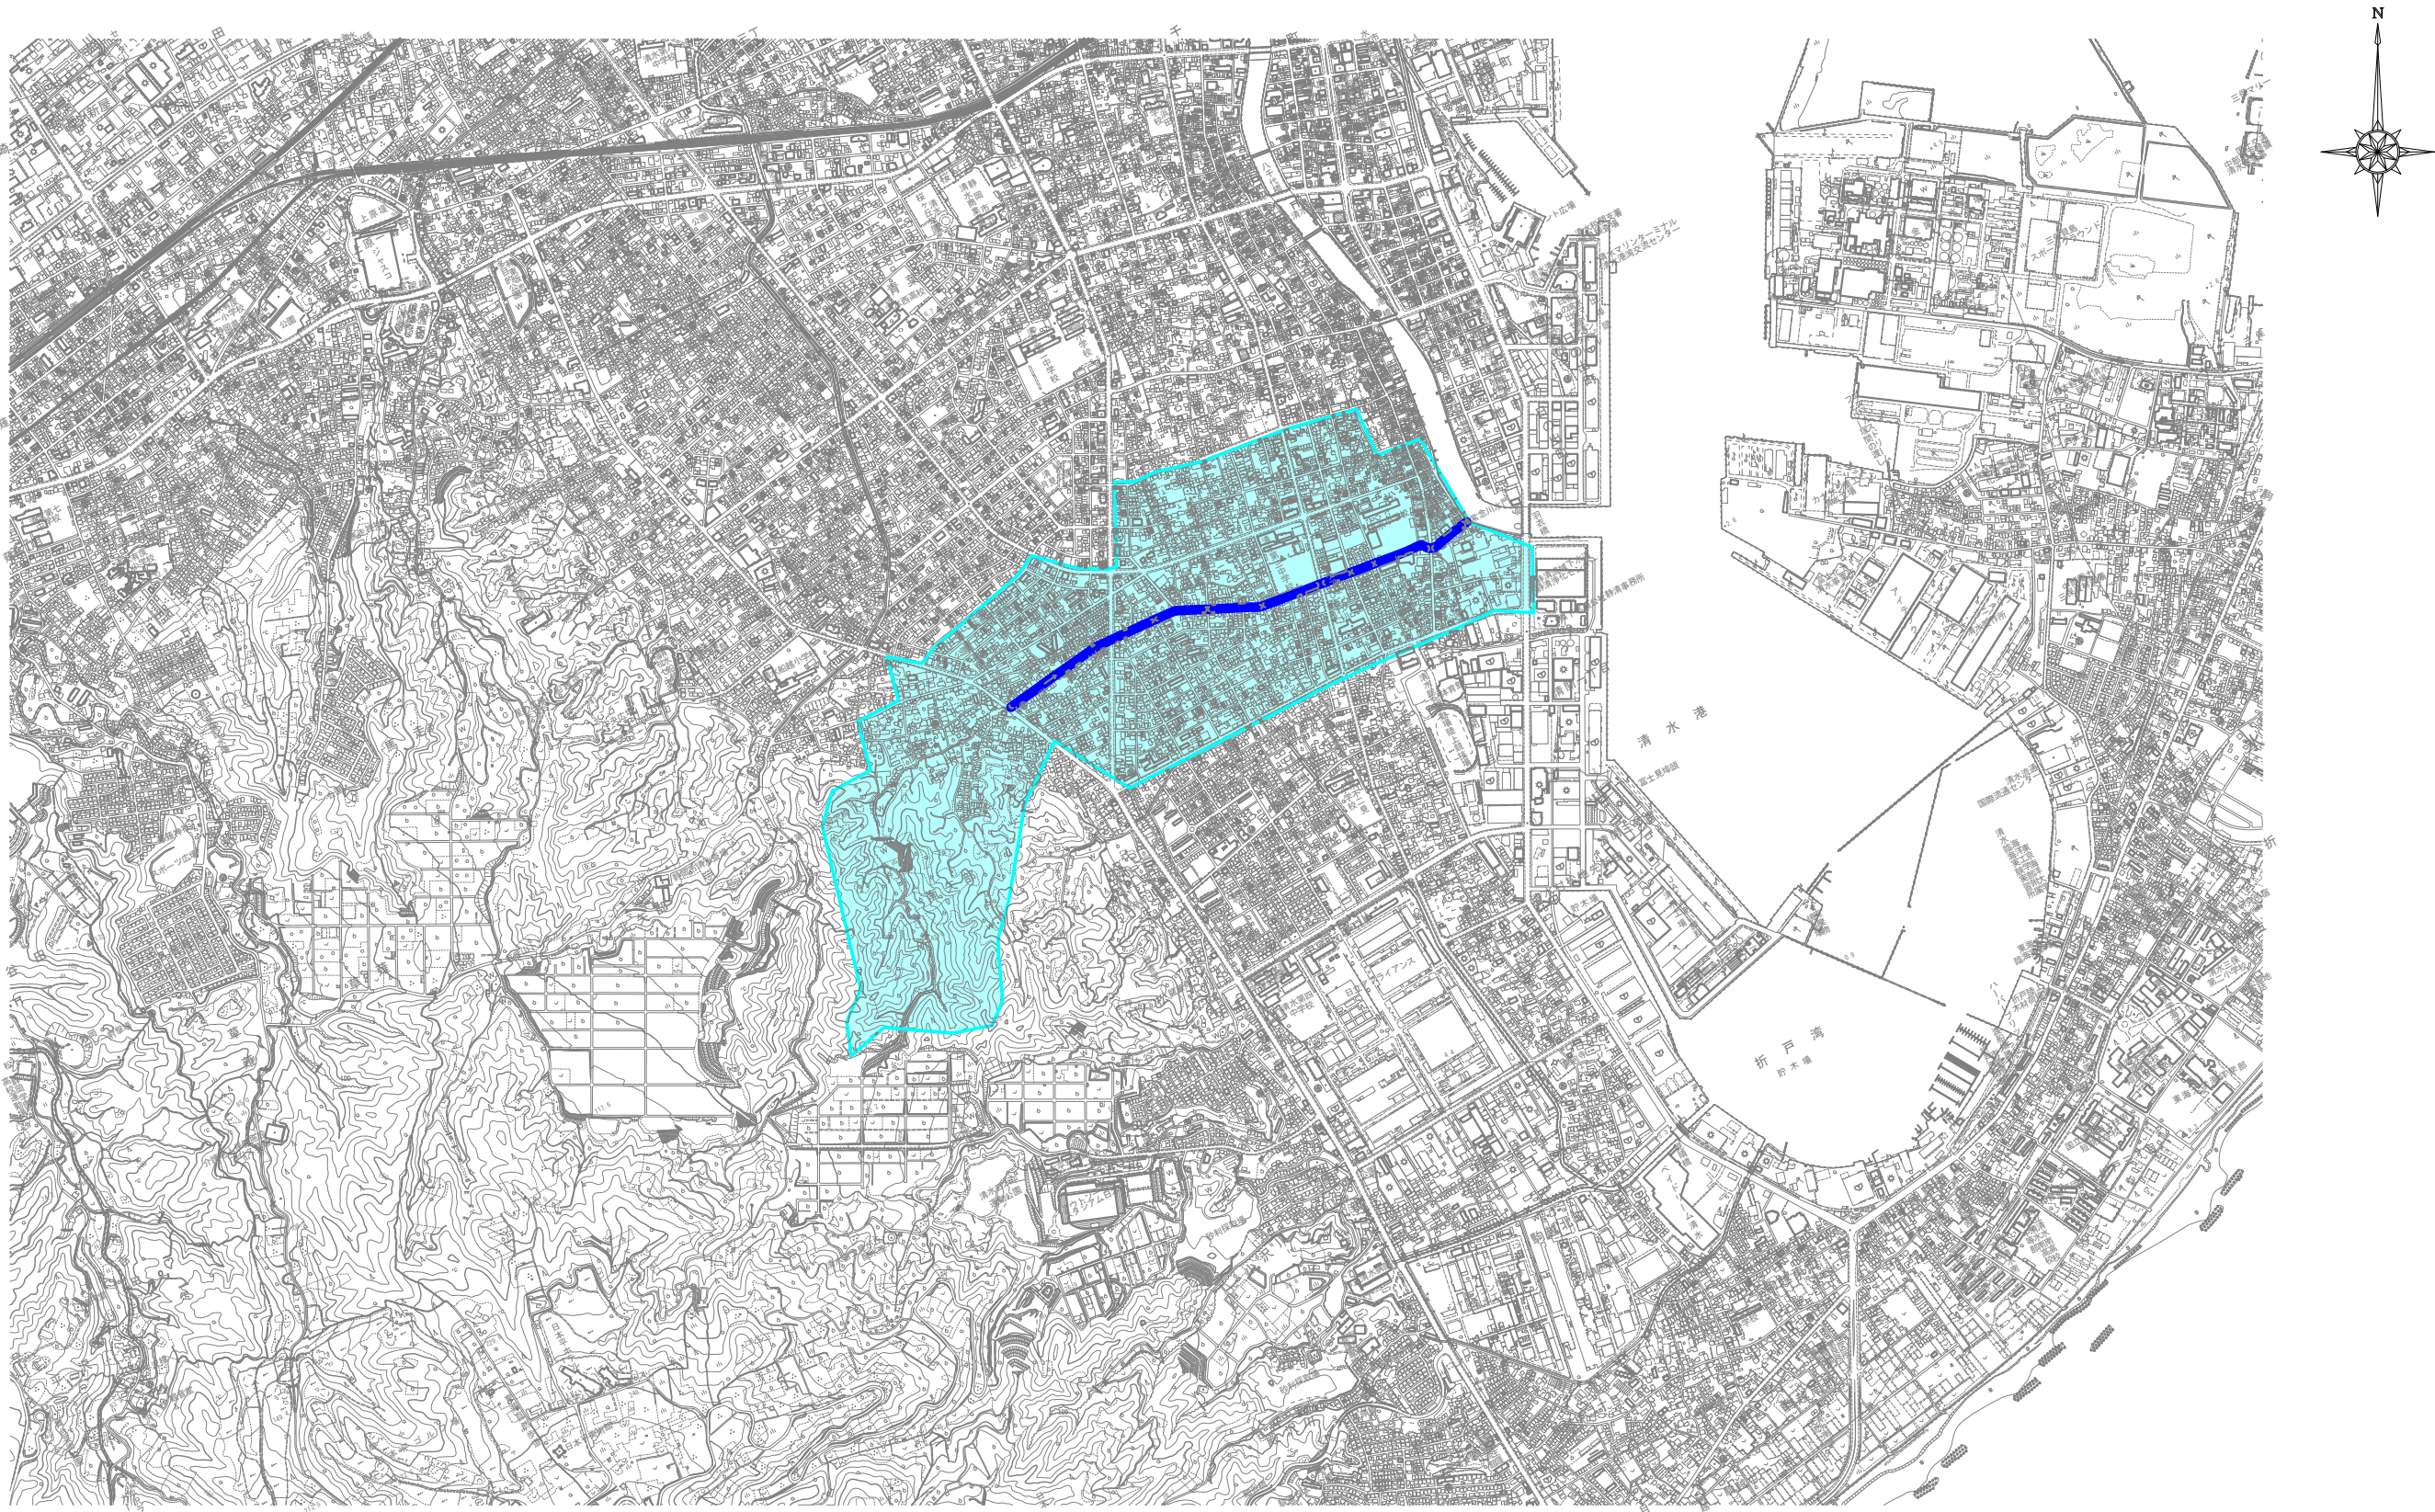




| 河川台帳 | 河 川 名 | 図 面 名 称 | 縮 尺    | 水系区分 | 水系名 | 指定年月日      | 河川延長   | 流域面積               | 起 点                      | 終 点         |
|------|-------|---------|--------|------|-----|------------|--------|--------------------|--------------------------|-------------|
|      | 常念川   | 河川区域図   | 1:1000 | 準用河川 | 巴川  | 昭和50年9月22日 | 1,470m | 1.5km <sup>2</sup> | 静岡市清水区南矢部字三角498番の2地先の市道橋 | 二級河川巴川への合流点 |

| 護岸構造物図式 凡 例 |       |        |    |
|-------------|-------|--------|----|
| 図式          | ブロック積 | コンクリート | 石積 |
|             |       |        |    |
|             |       |        |    |

静岡市清水区

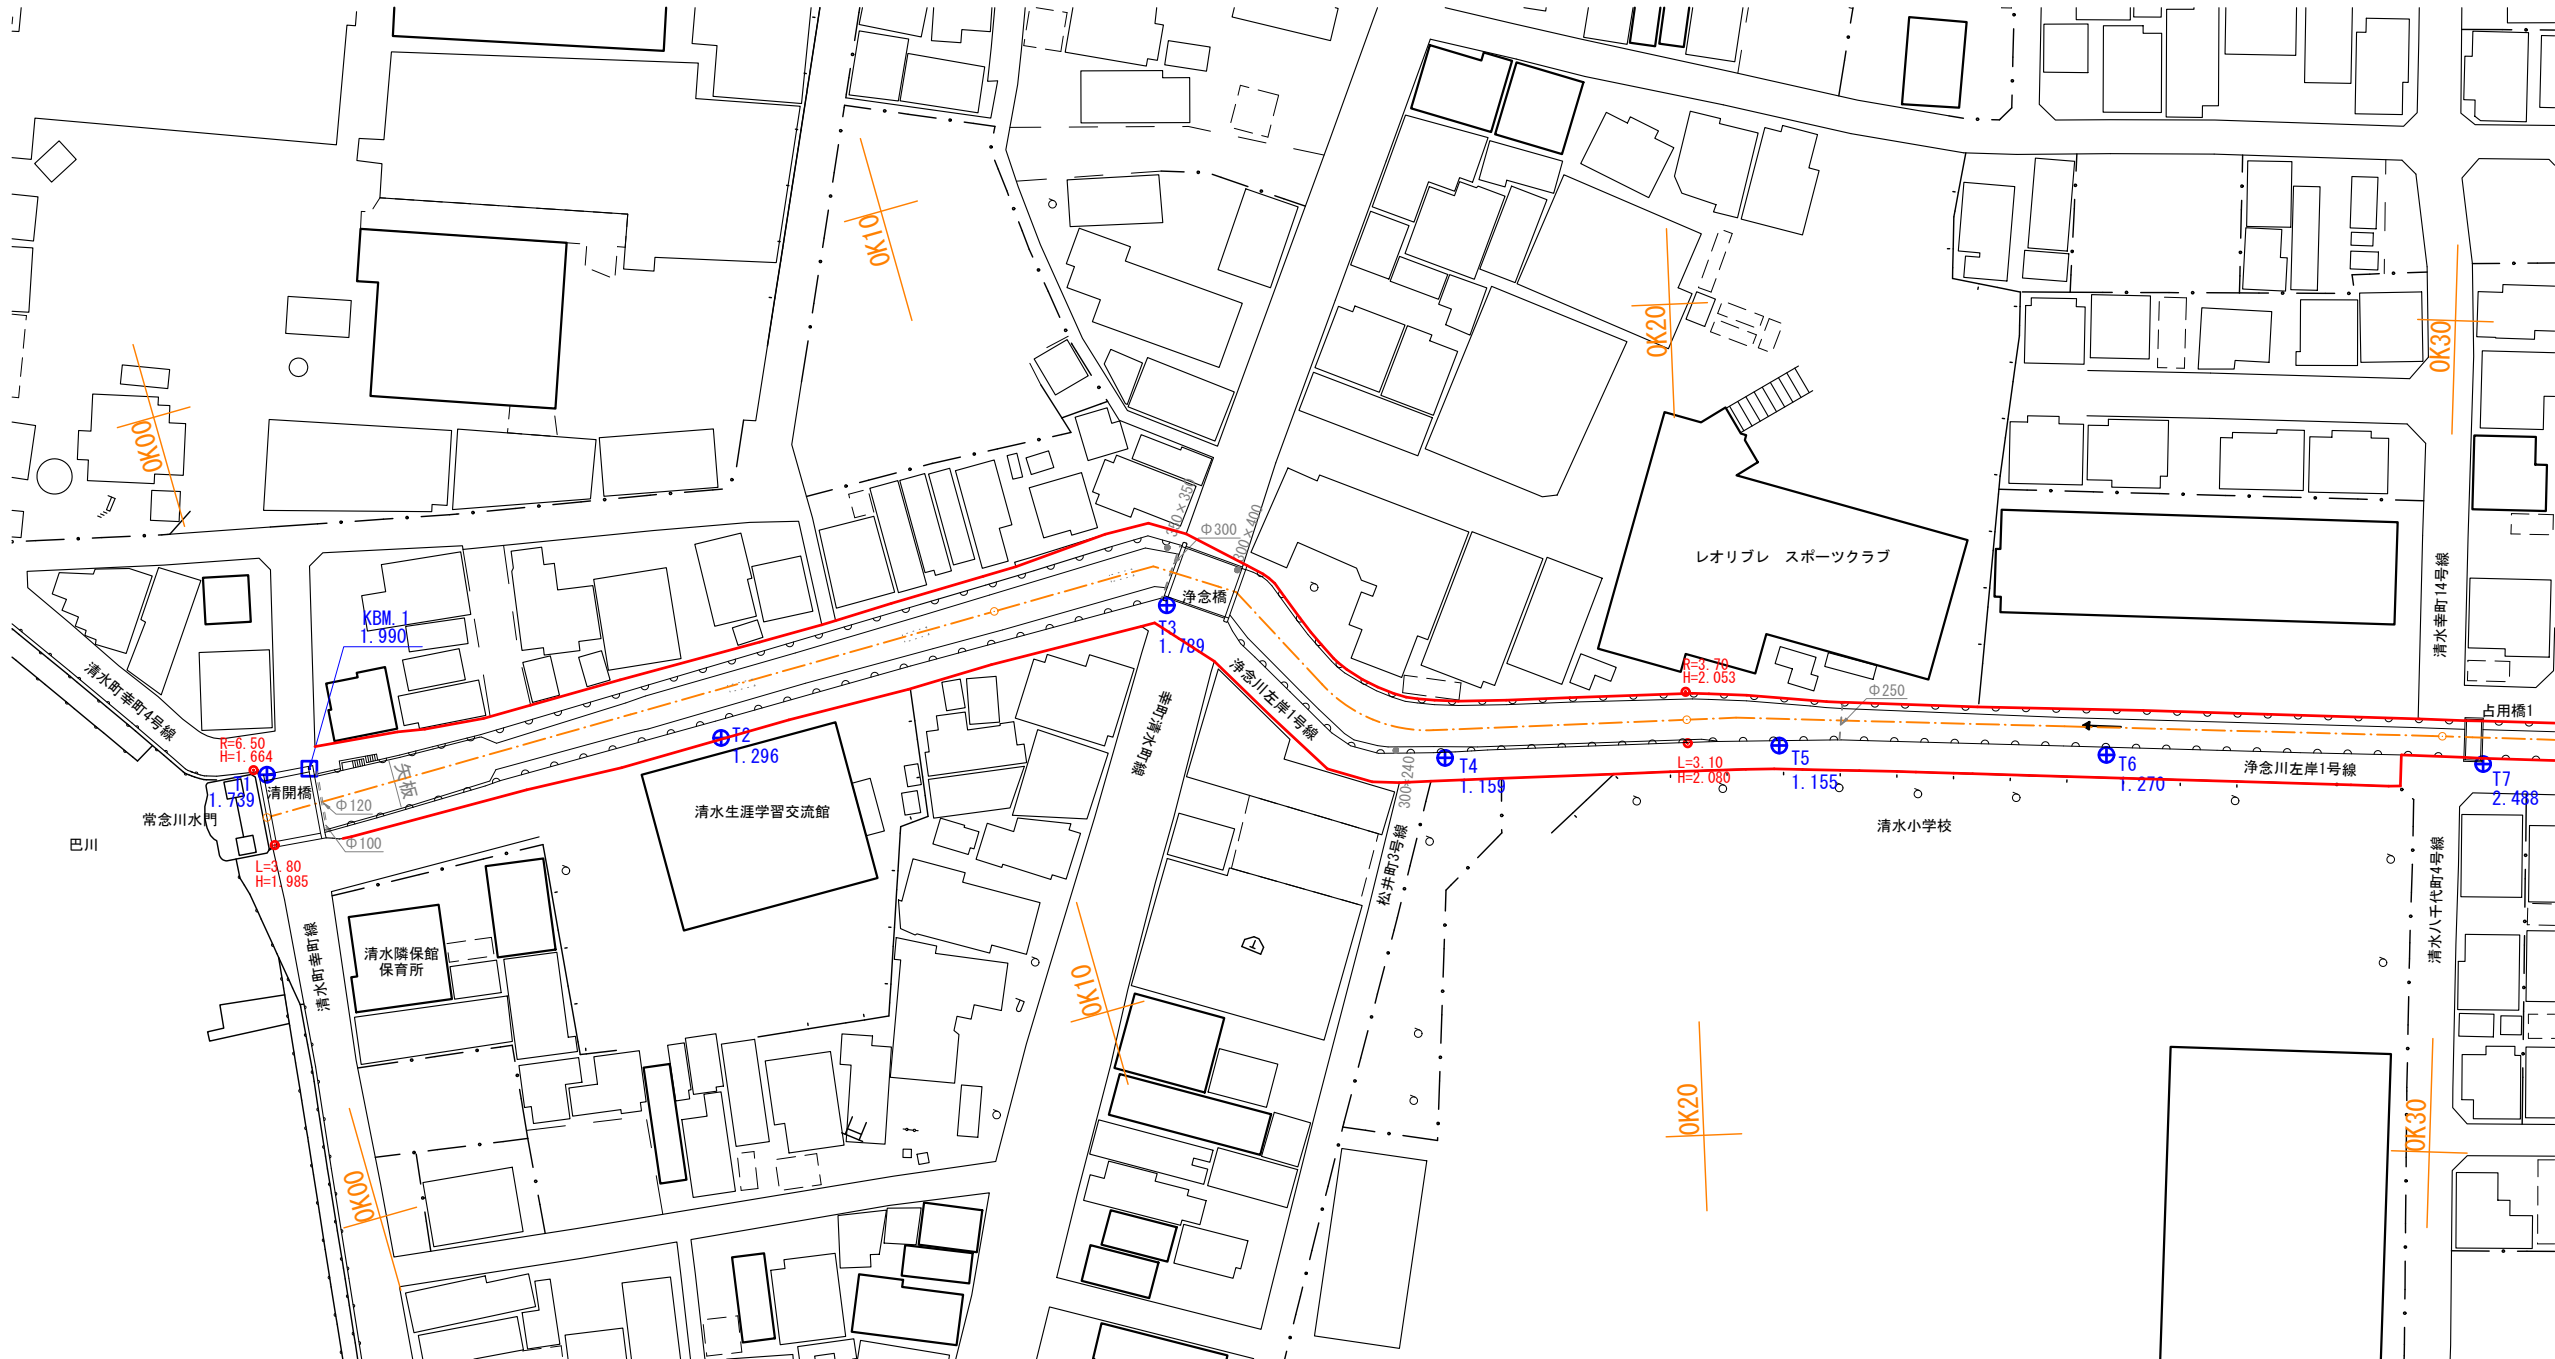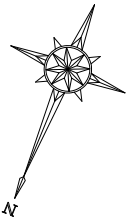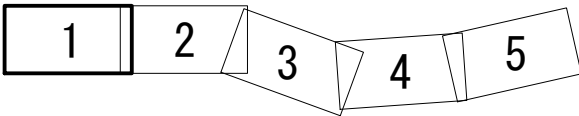

令和四年十二月調整

「流入管の記載は、管径300未満は省略している」








| 河川台帳 | 河 川 名 | 図 面 名 称 | 縮 尺    | 水系区分 | 水系名 | 指定年月日      | 河川延長   | 流域面積               | 起 点                      | 終 点         |
|------|-------|---------|--------|------|-----|------------|--------|--------------------|--------------------------|-------------|
|      | 常念川   | 河川区域図   | 1:1000 | 準用河川 | 巴川  | 昭和50年9月22日 | 1,470m | 1.5km <sup>2</sup> | 静岡市清水区南矢部字三角498番の2地先の市道橋 | 二級河川巴川への合流点 |

| 護岸構造物図式 凡 例 |       |        |    |
|-------------|-------|--------|----|
|             | ブロック積 | コンクリート | 石積 |
| 図式          |       |        |    |
|             |       |        |    |

静岡市清水区

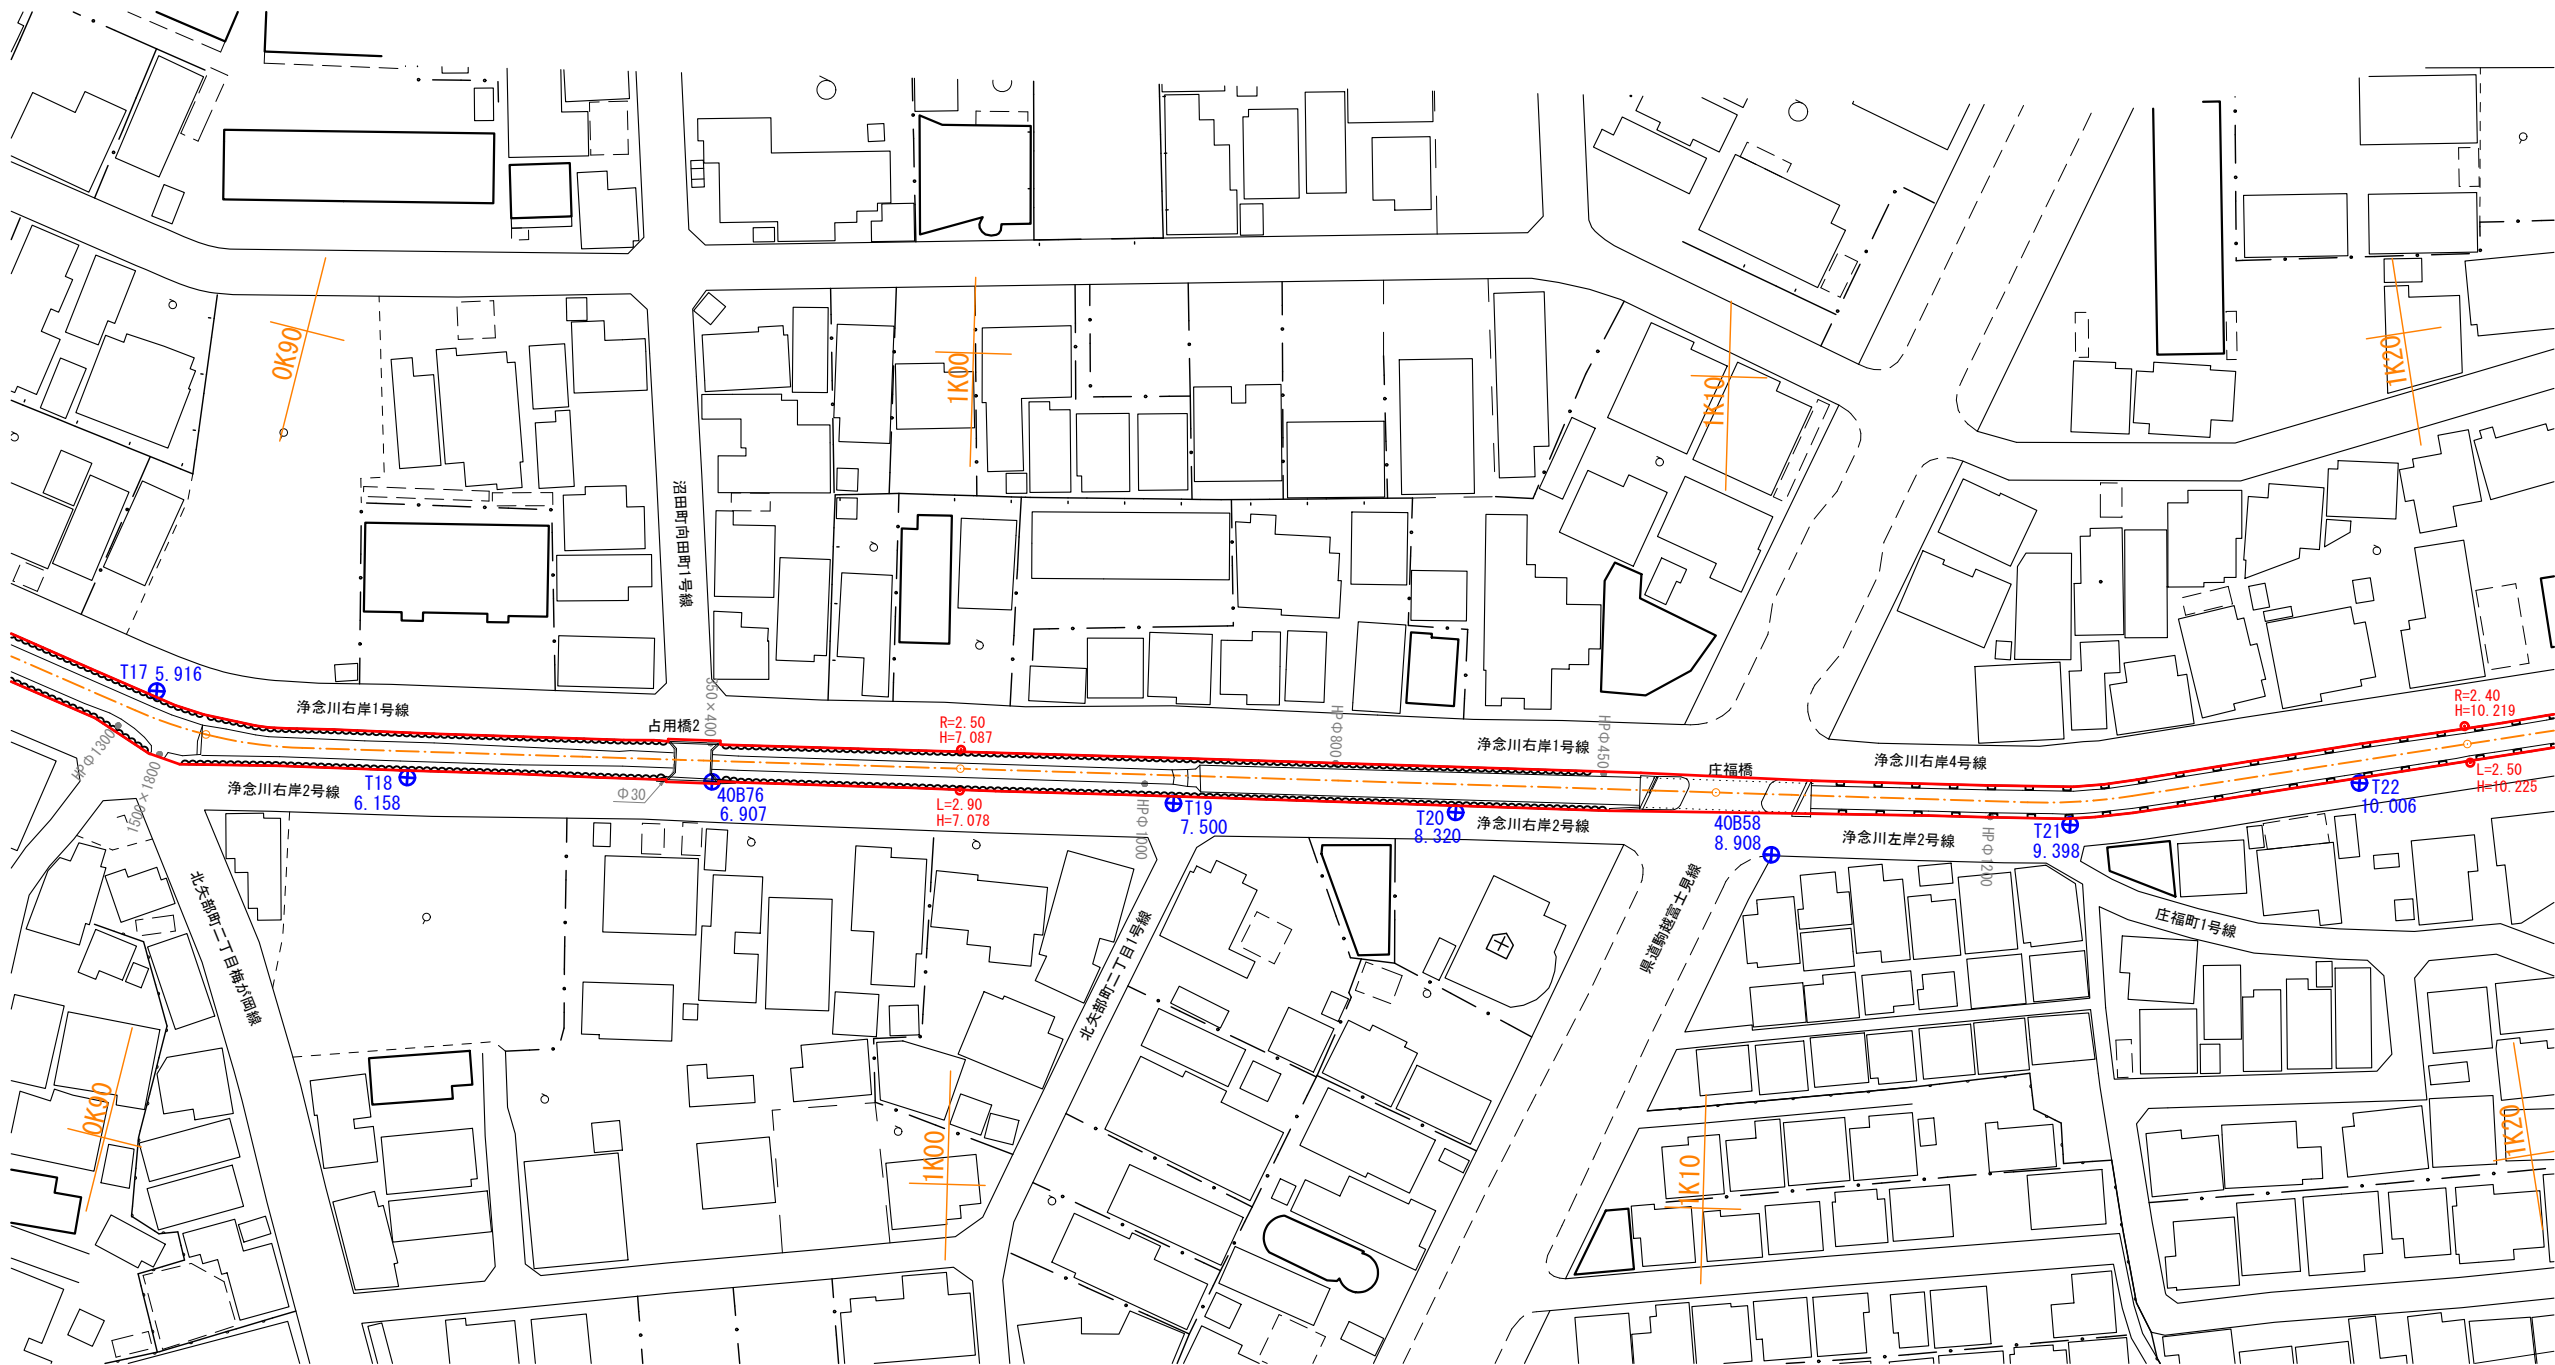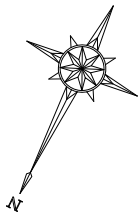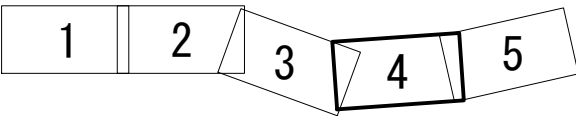

令和四年十二月調整


「流入管の記載は、管径300未満は省略している」



| 河川台帳 | 河 川 名 | 図 面 名 称 | 縮 尺    | 水系区分 | 水系名 | 指定年月日      | 河川延長   | 流域面積               | 起 点                      | 終 点         |
|------|-------|---------|--------|------|-----|------------|--------|--------------------|--------------------------|-------------|
|      | 常念川   | 河川区域図   | 1:1000 | 準用河川 | 巴川  | 昭和50年9月22日 | 1,470m | 1.5km <sup>2</sup> | 静岡市清水区南矢部字三角498番の2地先の市道橋 | 二級河川巴川への合流点 |

| 護岸構造物図式 凡 例 |       |        |    |
|-------------|-------|--------|----|
|             | ブロック積 | コンクリート | 石積 |
| 図式          |       |        |    |
|             |       |        |    |


静岡市清水区

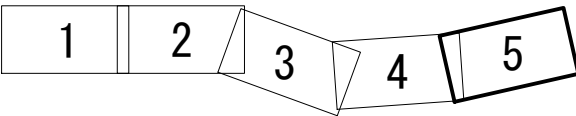

令和四年十二月調整


「流入管の記載は、管径300未満は省略している」

| 河川台帳 | 河 川 名 | 図 面 名 称 | 縮 尺                 | 水系区分 | 水系名 | 指定年月日      | 河川延長   | 流域面積   | 起 点                      | 終 点         |
|------|-------|---------|---------------------|------|-----|------------|--------|--------|--------------------------|-------------|
|      | 常念川   | 縦断面図    | V=1:200<br>H=1:1000 | 準用河川 | 巴川  | 昭和50年9月22日 | 1,470m | 1.5km2 | 静岡市清水区南矢部字三角498番の2地先の市道橋 | 二級河川巴川への合流点 |

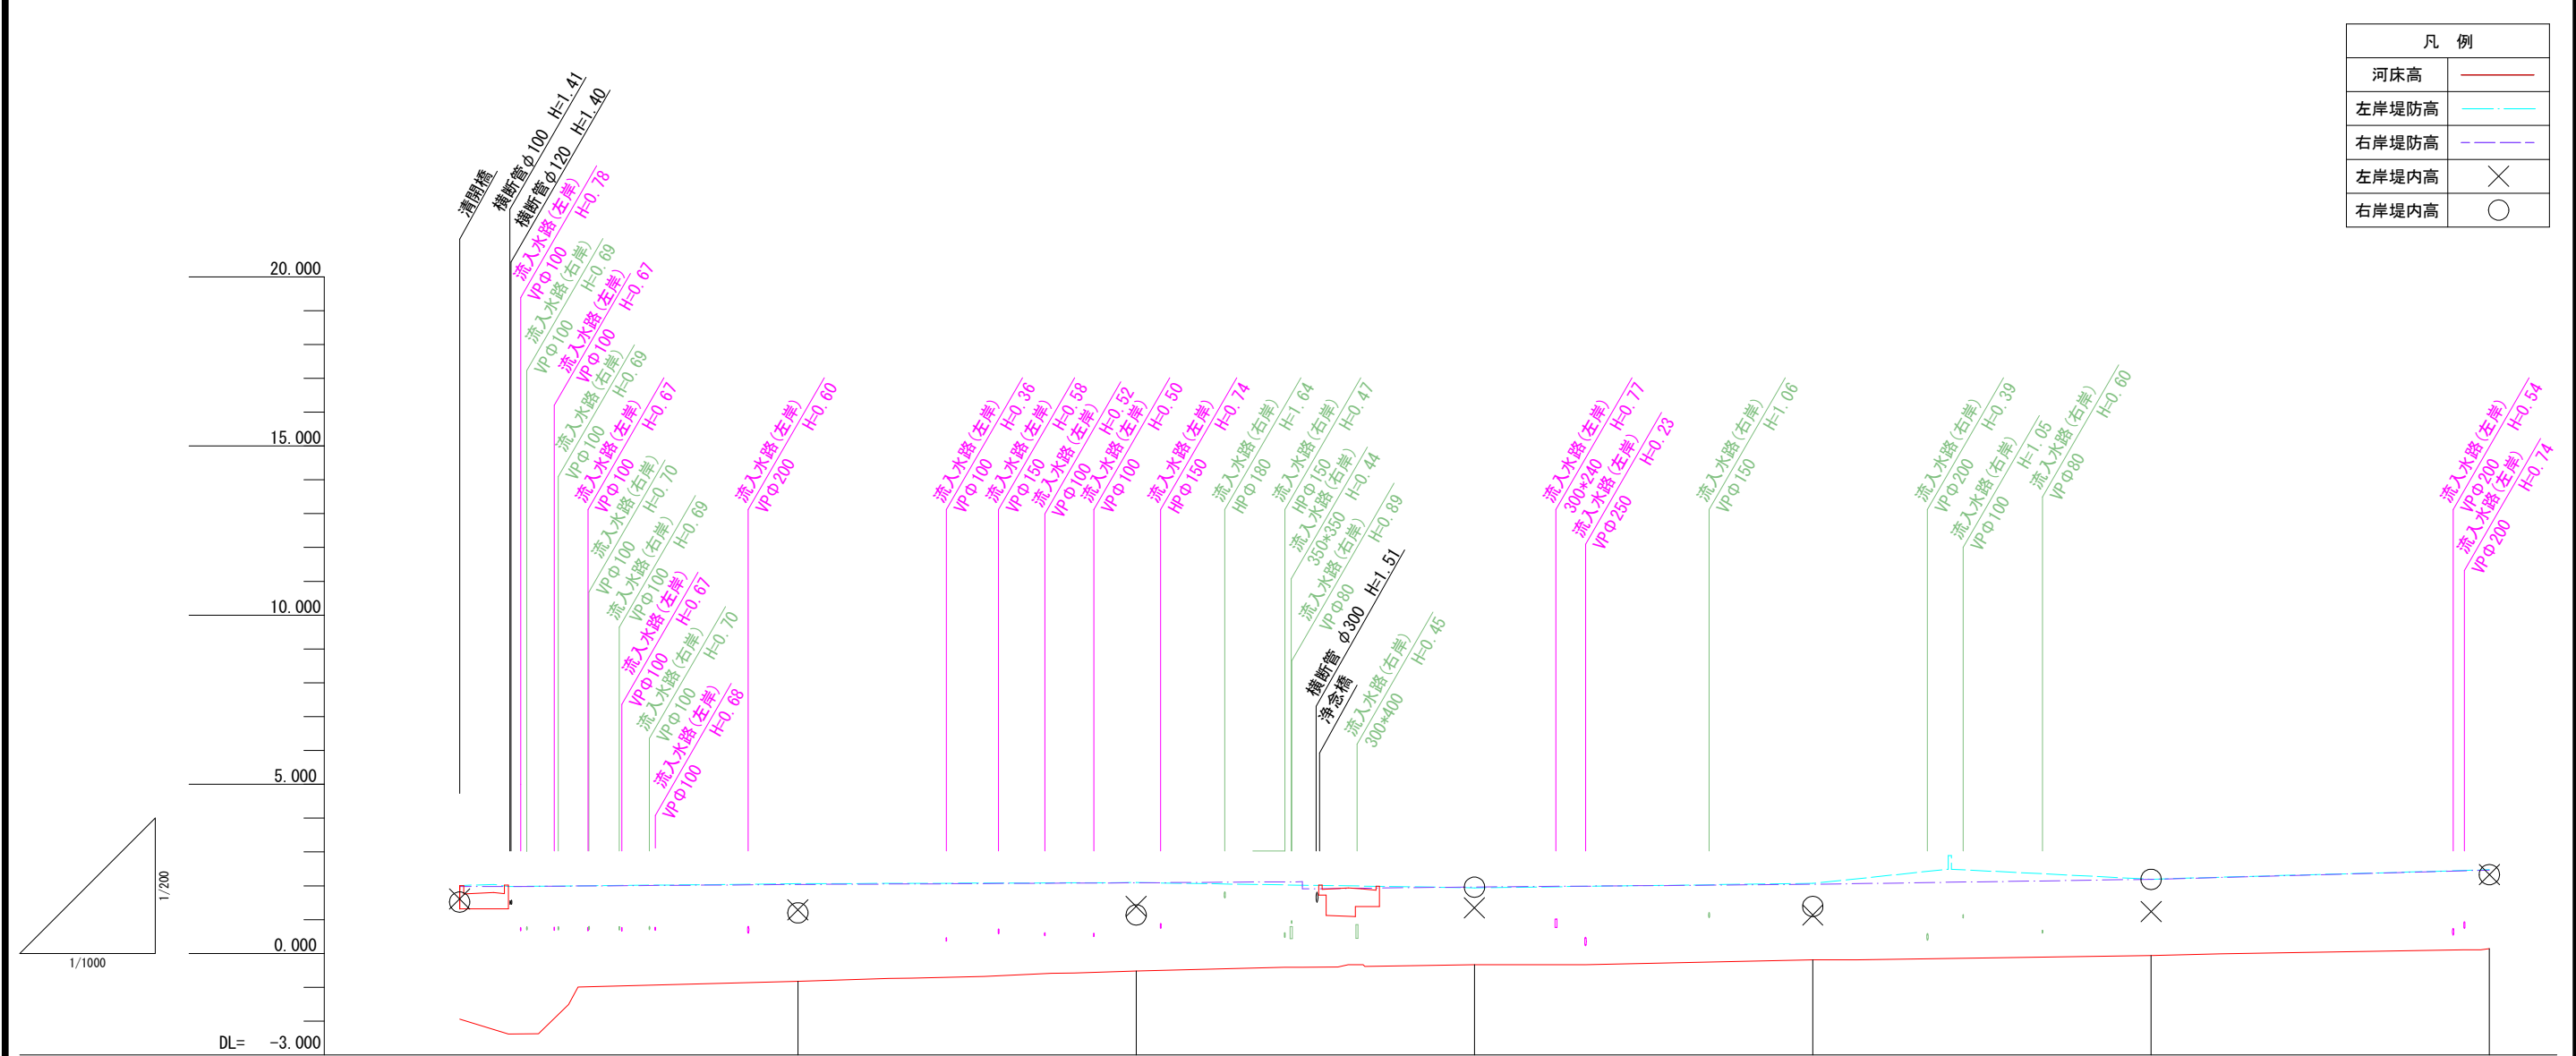

| 凡 例   |             |
|-------|-------------|
| 河床高   | <div></div> |
| 左岸堤防高 | <div></div> |
| 右岸堤防高 | <div></div> |
| 左岸堤内高 | ×           |
| 右岸堤内高 | ○           |


| 測 点  | 単距離    | 追 加<br>距 | 最 低<br>河床高 | 左    |       | 右    |       |
|------|--------|----------|------------|------|-------|------|-------|
|      |        |          |            | 堤防高  | 岸 堤内高 | 堤防高  | 岸 堤内高 |
| 0k00 | 0.000  | 0.000    | -1.94      | 2.00 | 1.52  | 1.97 | 1.61  |
| 0k05 | 50.000 | 50.000   | -0.82      | 2.06 | 1.29  | 2.03 | 1.20  |
| 0k10 | 50.000 | 100.000  | -0.52      | 2.09 | 1.39  | 2.08 | 1.14  |
| 0k15 | 50.000 | 150.000  | -0.33      | 1.94 | 1.35  | 1.96 | 1.96  |
| 0k20 | 50.000 | 200.000  | -0.19      | 2.07 | 1.14  | 2.04 | 1.39  |
| 0k25 | 50.000 | 250.000  | -0.06      | 2.19 | 1.24  | 2.19 | 2.19  |
| 0k30 | 50.000 | 300.000  | 0.11       | 2.47 | 2.33  | 2.46 | 2.33  |

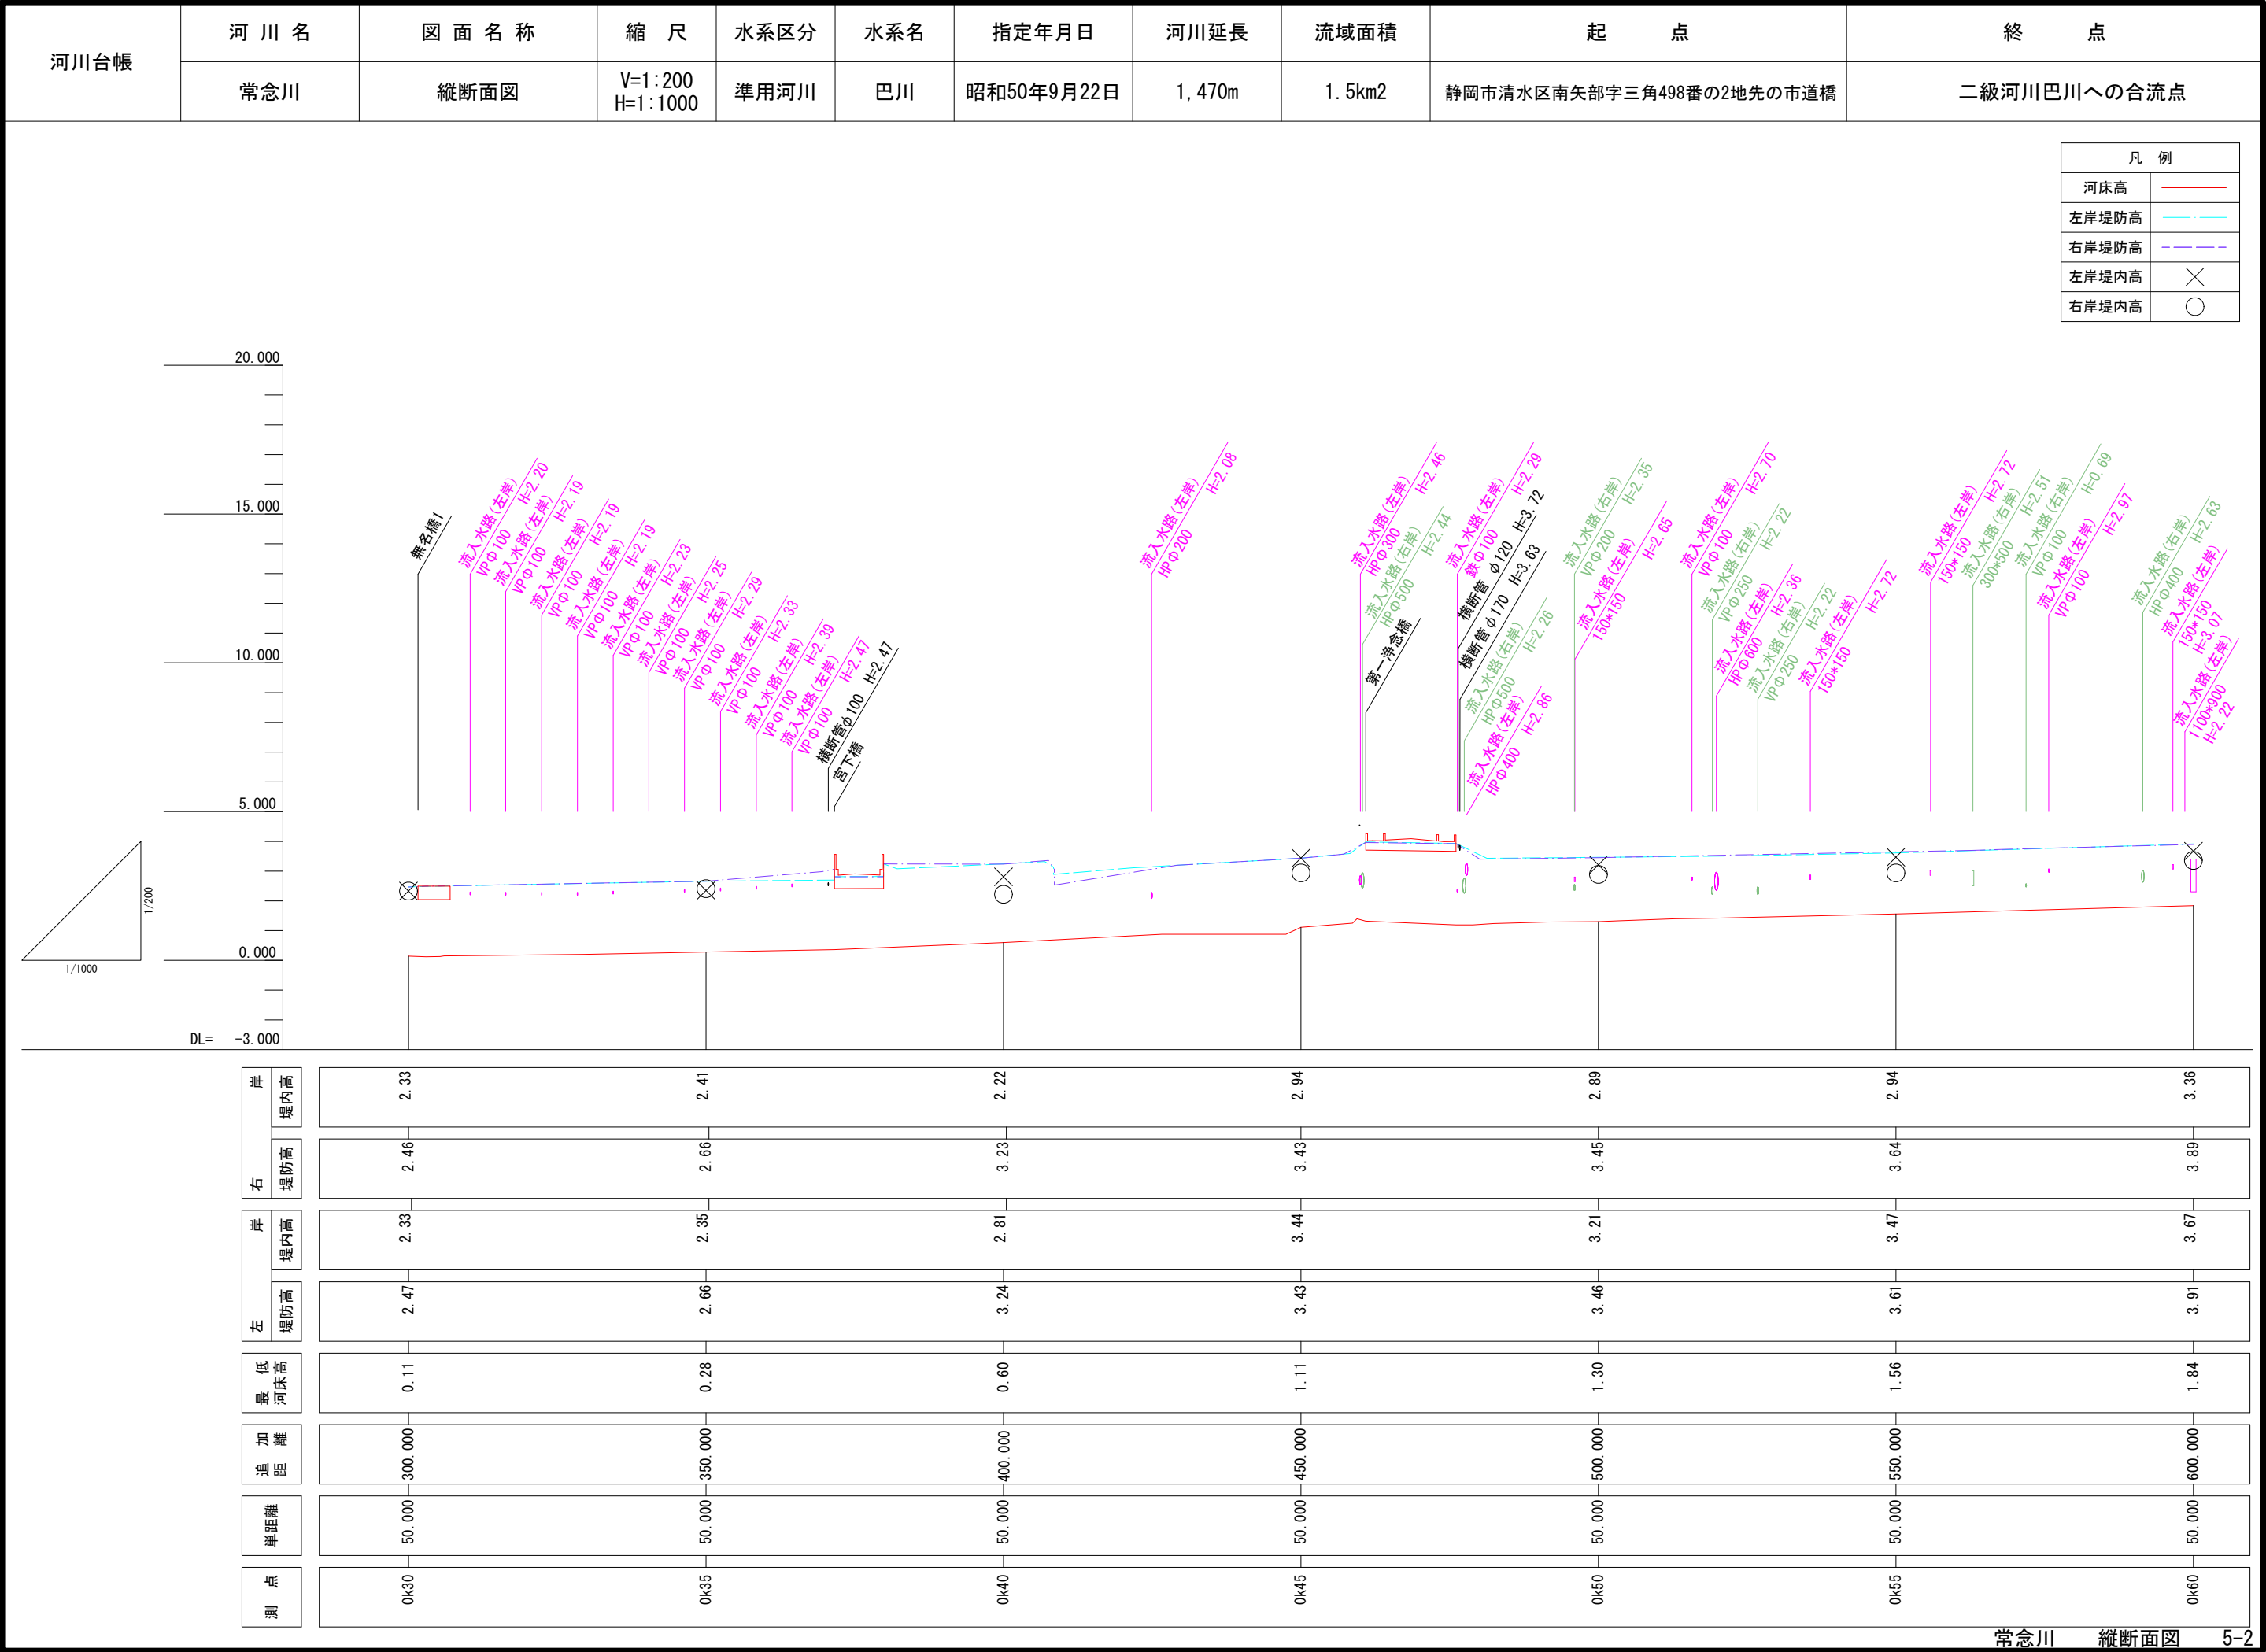




| 河川台帳 | 河 川 名 | 図 面 名 称 | 縮 尺                 | 水系区分 | 水系名 | 指定年月日      | 河川延長   | 流域面積   | 起 点                      | 終 点         |
|------|-------|---------|---------------------|------|-----|------------|--------|--------|--------------------------|-------------|
|      | 常念川   | 縦断面図    | V=1:200<br>H=1:1000 | 準用河川 | 巴川  | 昭和50年9月22日 | 1,470m | 1.5km2 | 静岡市清水区南矢部字三角498番の2地先の市道橋 | 二級河川巴川への合流点 |

| 凡 例   |             |
|-------|-------------|
| 河床高   | <div></div> |
| 左岸堤防高 | <div></div> |
| 右岸堤防高 | <div></div> |
| 左岸堤内高 | ×           |
| 右岸堤内高 | ○           |

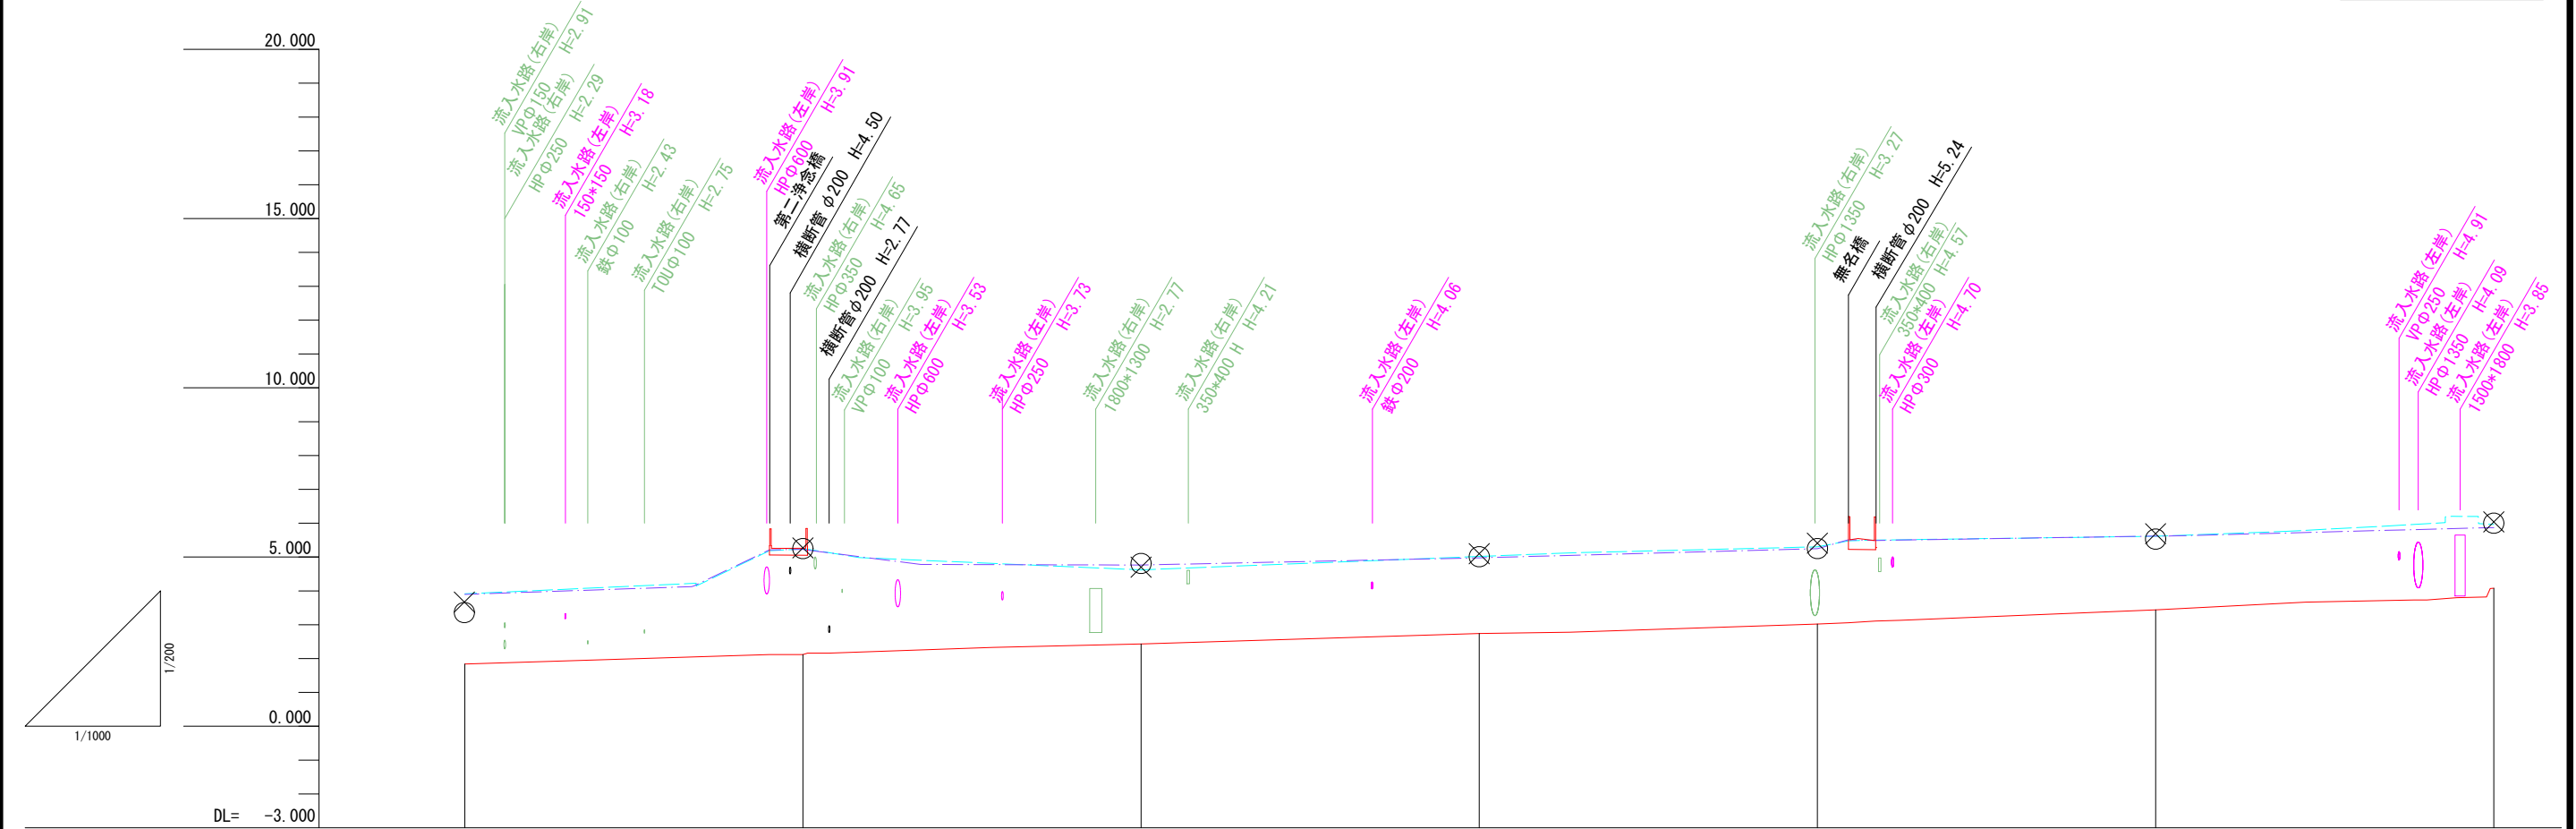


| 測 点  | 単距離    | 追 加<br>距 離 | 最 低<br>河床高 | 左 岸  |      | 右 岸  |      |
|------|--------|------------|------------|------|------|------|------|
|      |        |            |            | 堤防高  | 堤内高  | 堤防高  | 堤内高  |
| Ok60 | 50.000 | 600.000    | 1.84       | 3.91 | 3.67 | 3.89 | 3.36 |
| Ok65 | 50.000 | 650.000    | 2.14       | 5.24 | 5.27 | 5.22 | 5.25 |
| Ok70 | 50.000 | 700.000    | 2.43       | 4.62 | 4.70 | 4.76 | 4.81 |
| Ok75 | 50.000 | 750.000    | 2.74       | 5.01 | 5.10 | 4.97 | 5.01 |
| Ok80 | 50.000 | 800.000    | 3.02       | 5.30 | 5.41 | 5.24 | 5.25 |
| Ok85 | 50.000 | 850.000    | 3.44       | 5.61 | 5.69 | 5.62 | 5.53 |
| Ok90 | 50.000 | 900.000    | 4.08       | 5.96 | 6.04 | 5.87 | 6.00 |

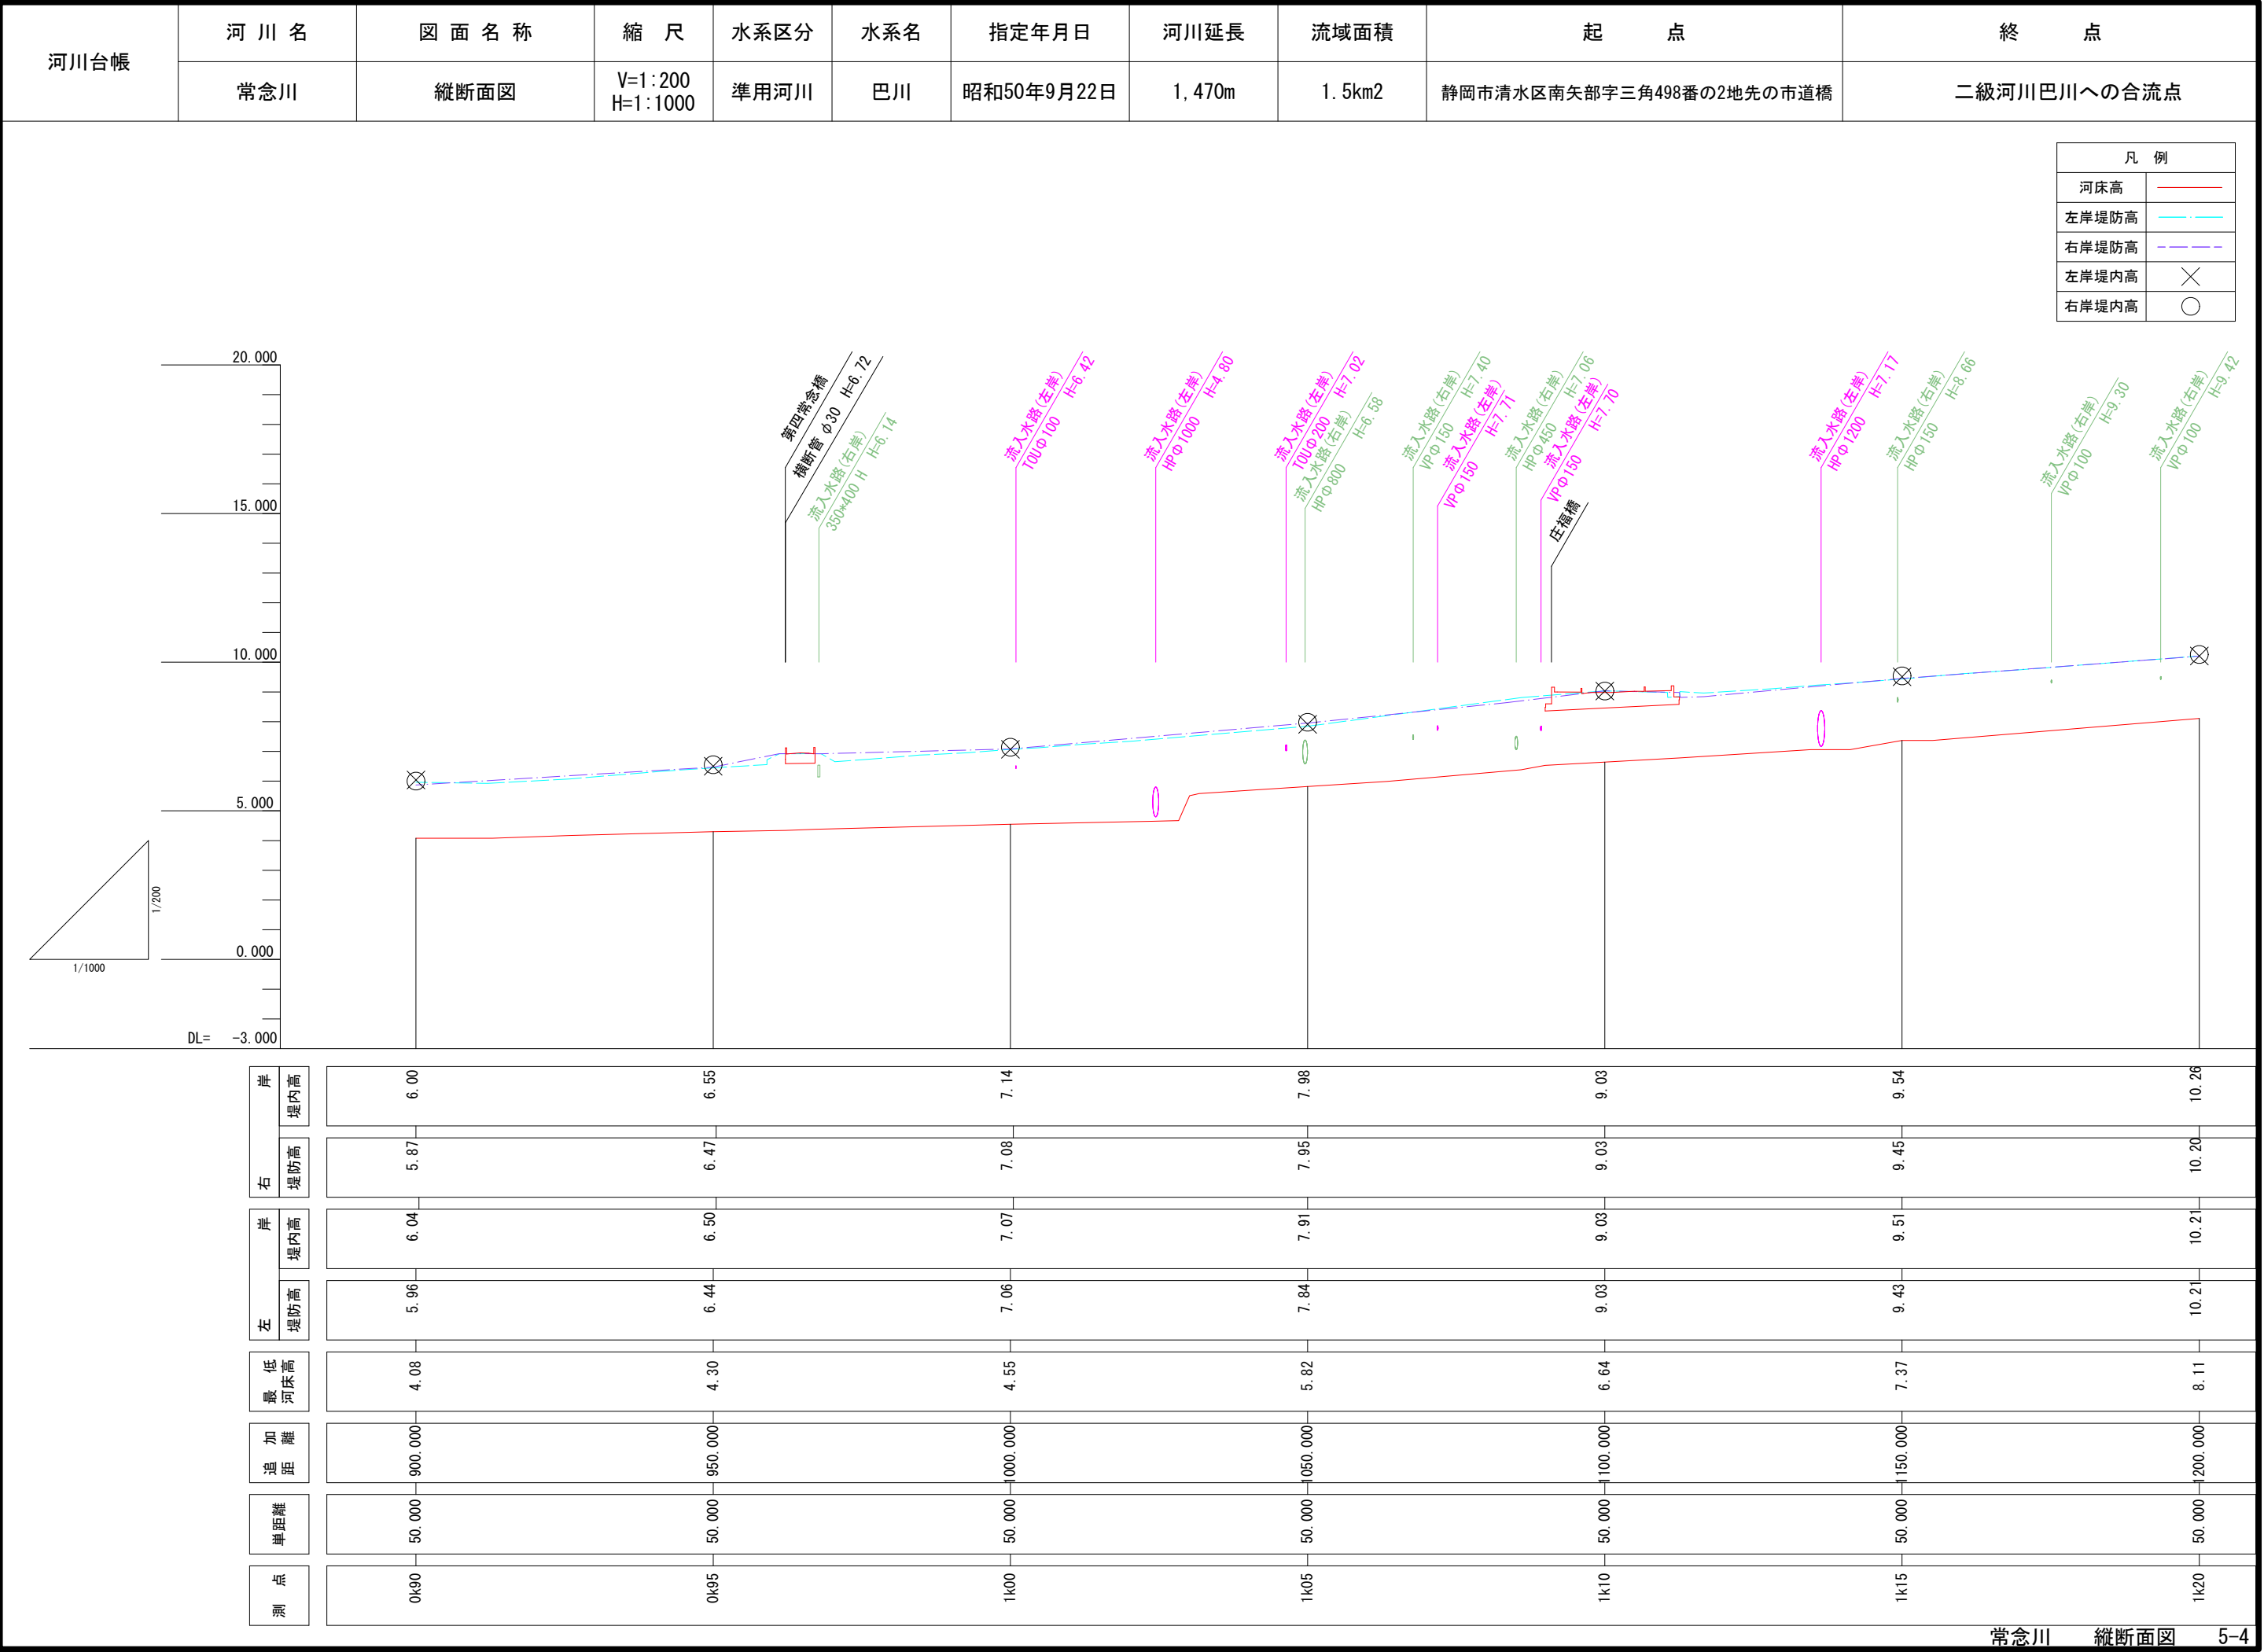









令和四年十二月調整

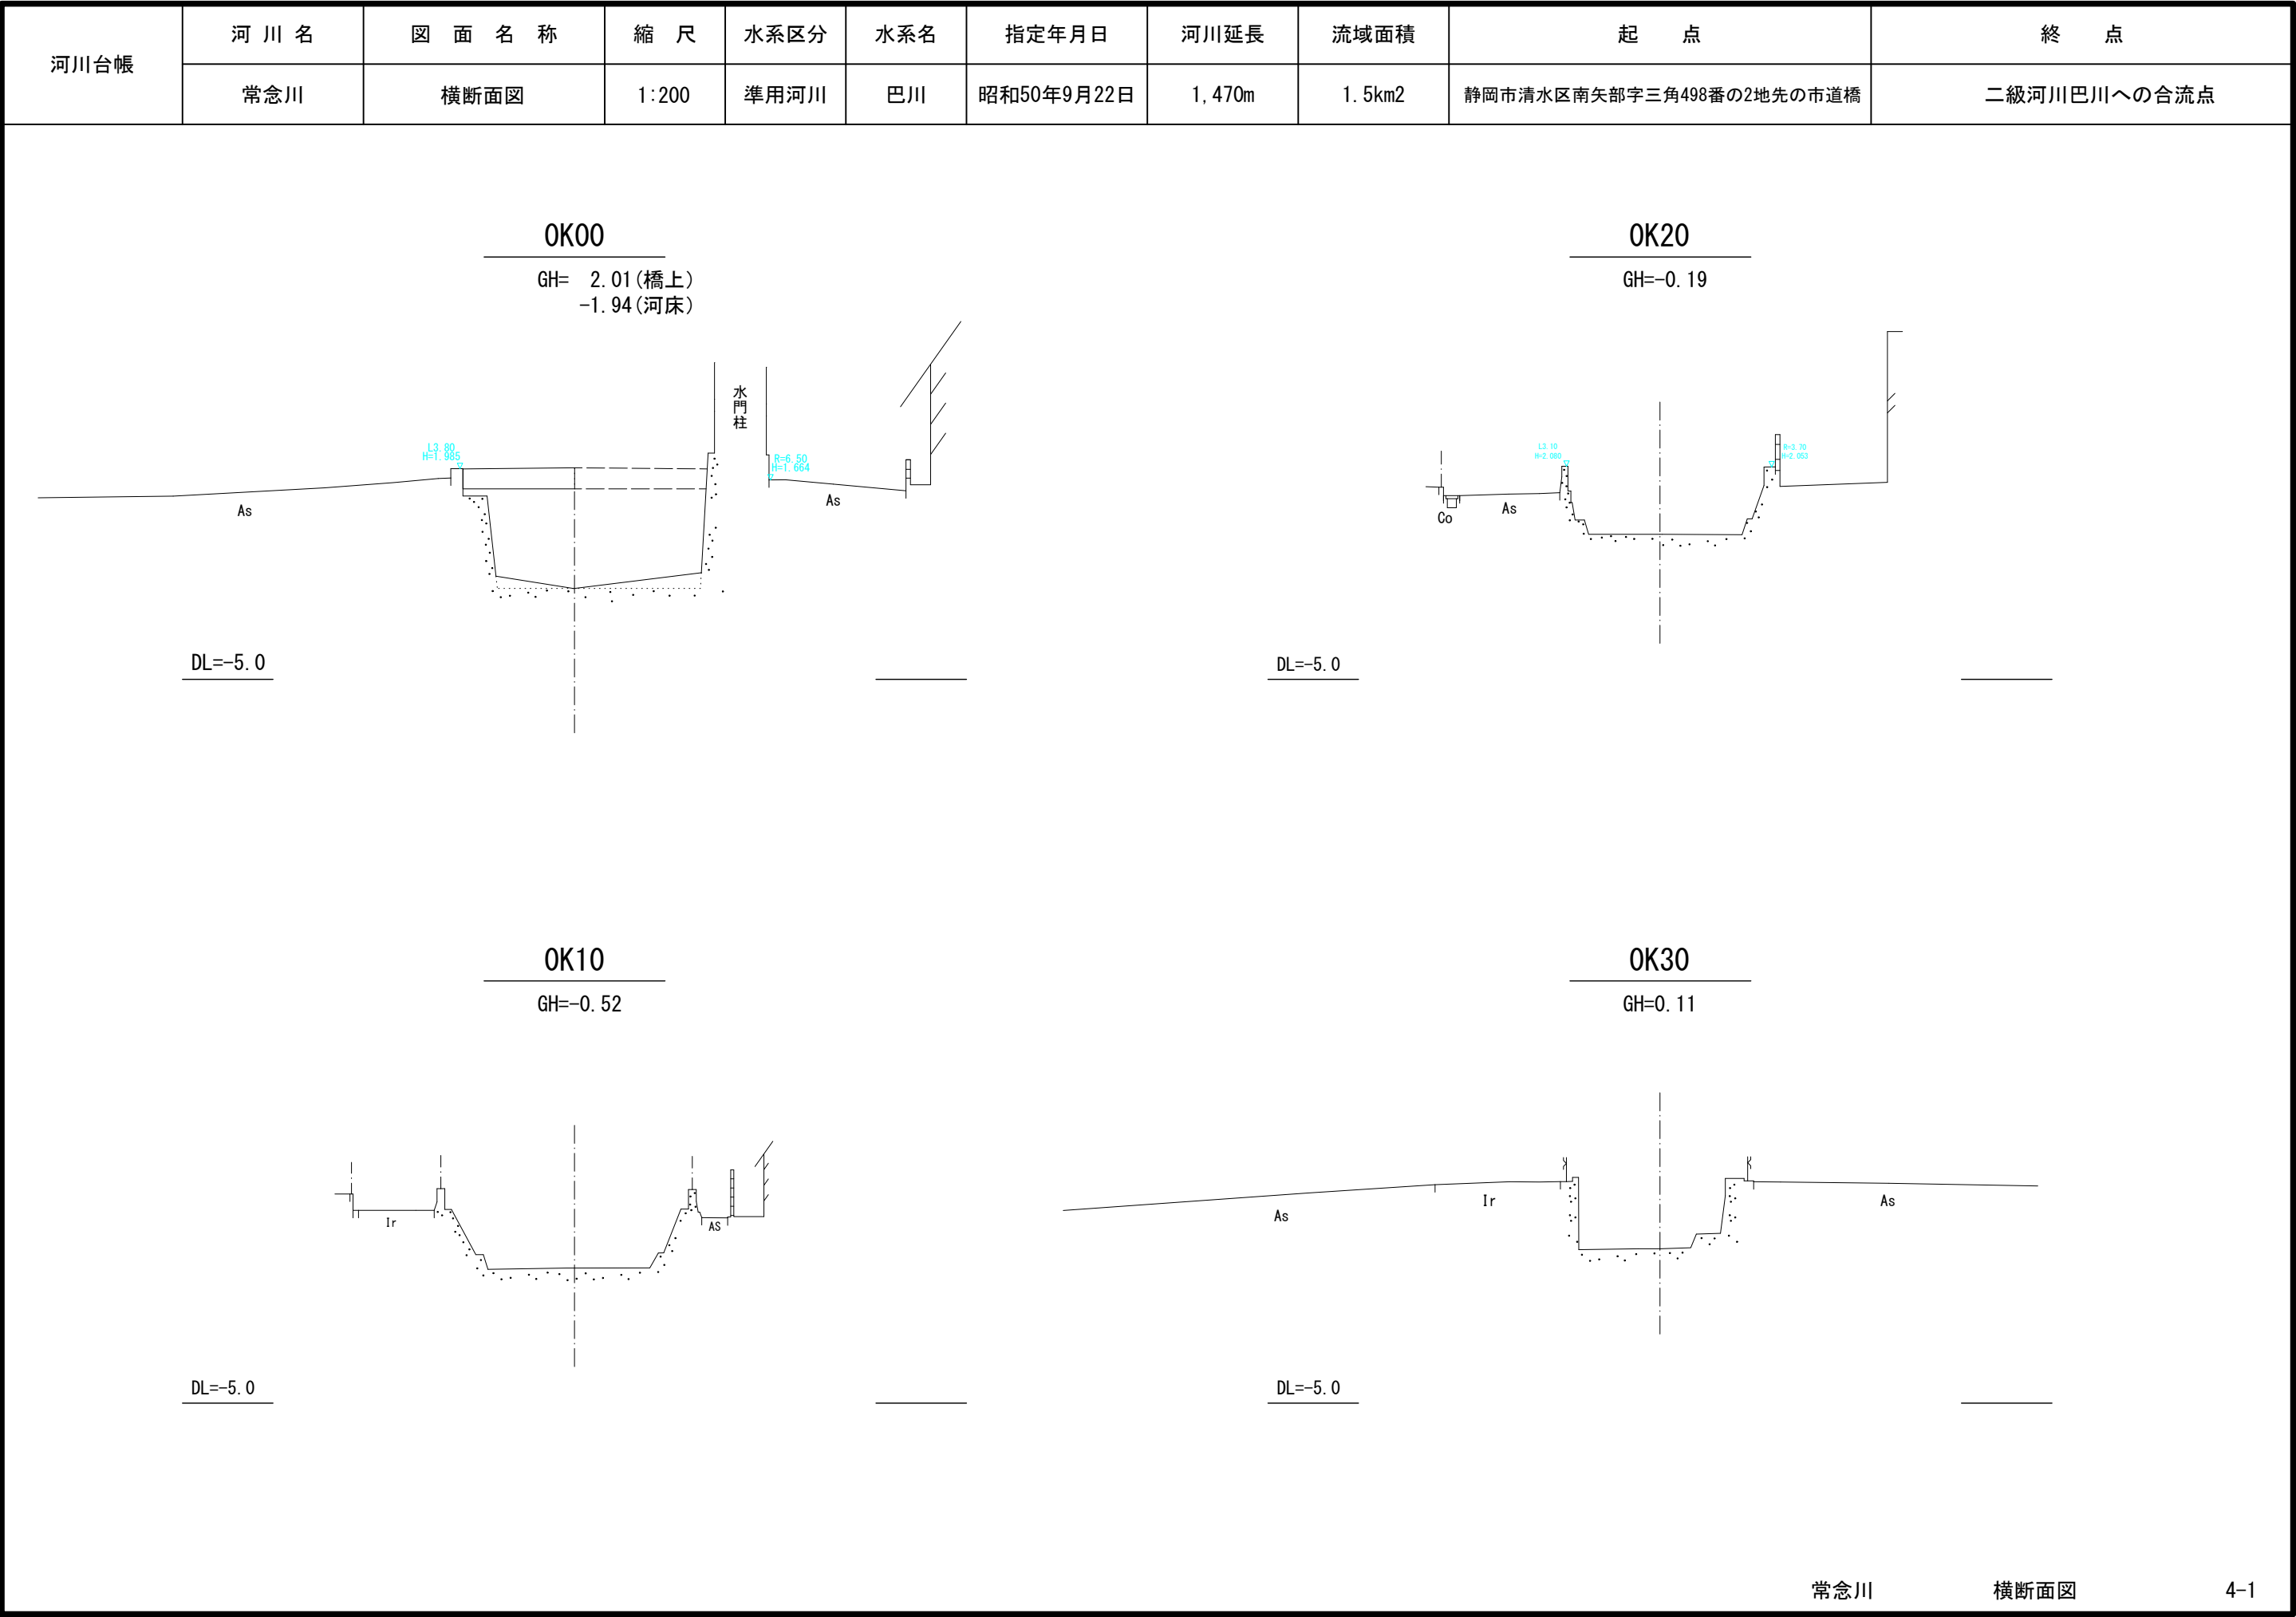

令和四年十二月調整

| 河川台帳 | 河川名 | 図面名称 | 縮尺    | 水系区分 | 水系名 | 指定年月日      | 河川延長   | 流域面積               | 起 点                      | 終 点         |
|------|-----|------|-------|------|-----|------------|--------|--------------------|--------------------------|-------------|
|      | 常念川 | 横断面図 | 1:200 | 準用河川 | 巴川  | 昭和50年9月22日 | 1,470m | 1.5km <sup>2</sup> | 静岡市清水区南矢部字三角498番の2地先の市道橋 | 二級河川巴川への合流点 |

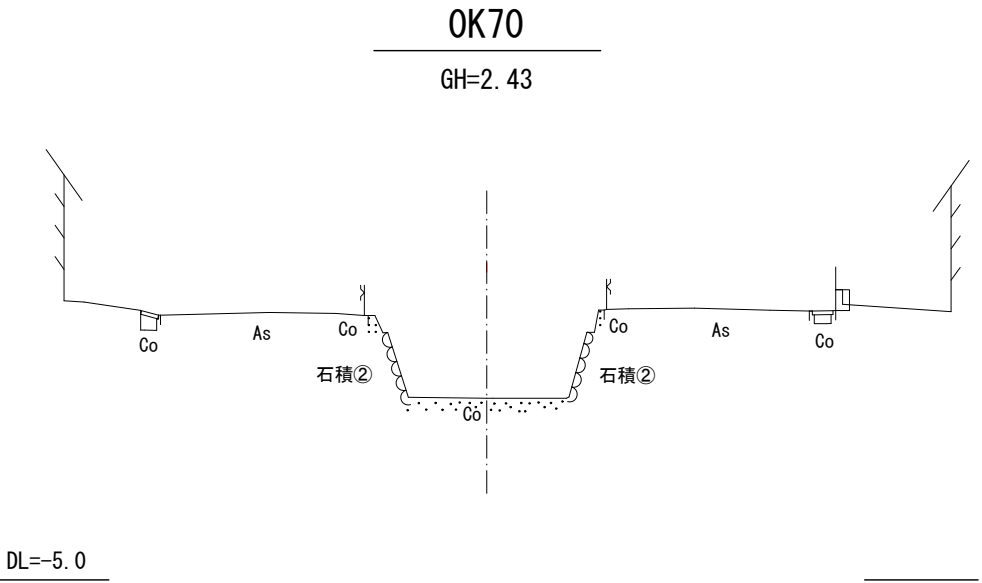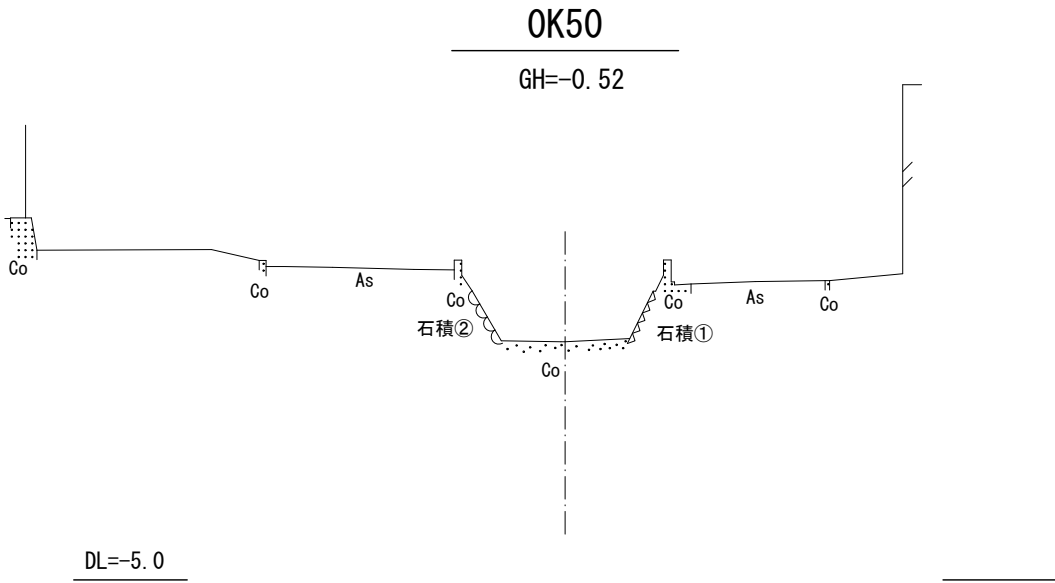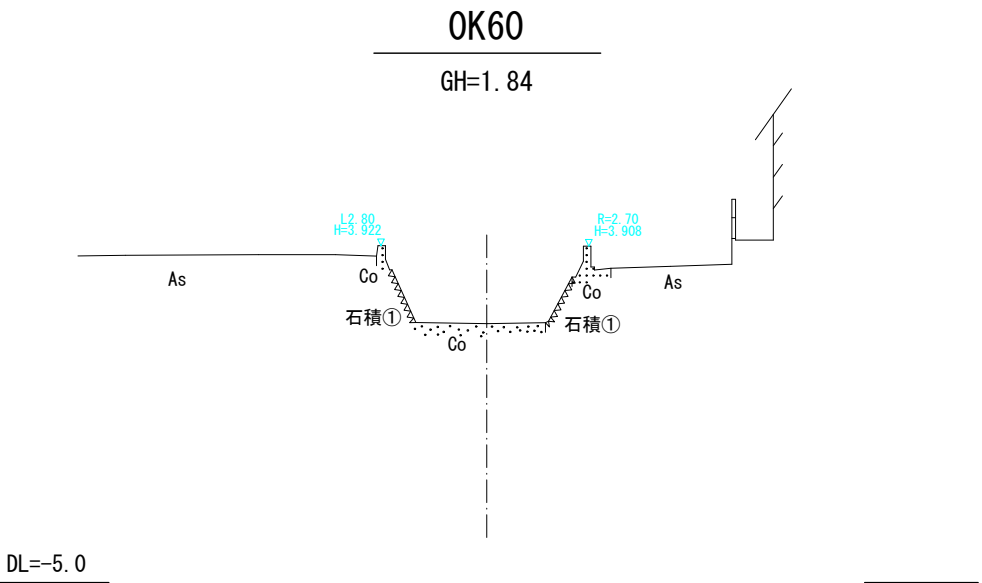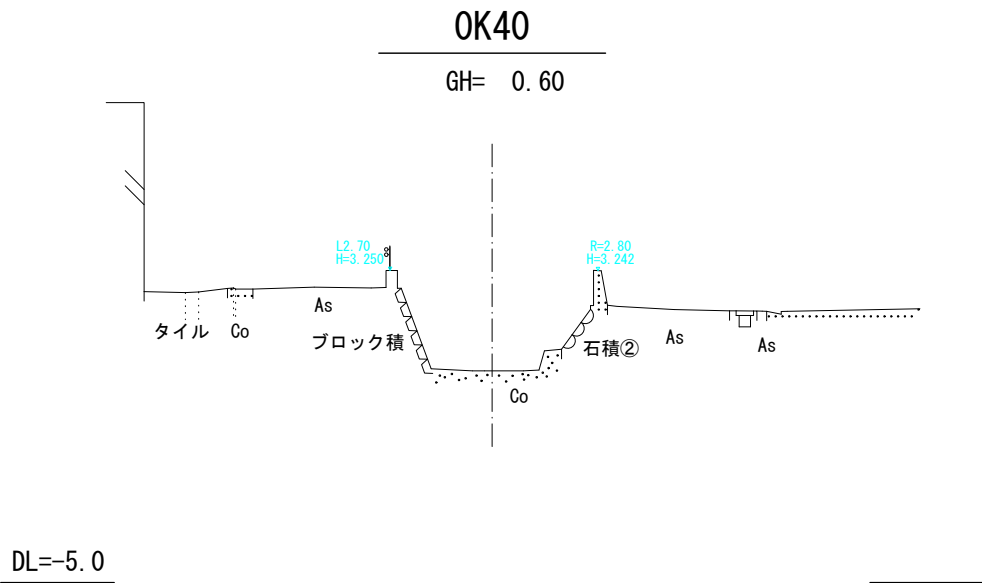





令和四年十二月調整

