

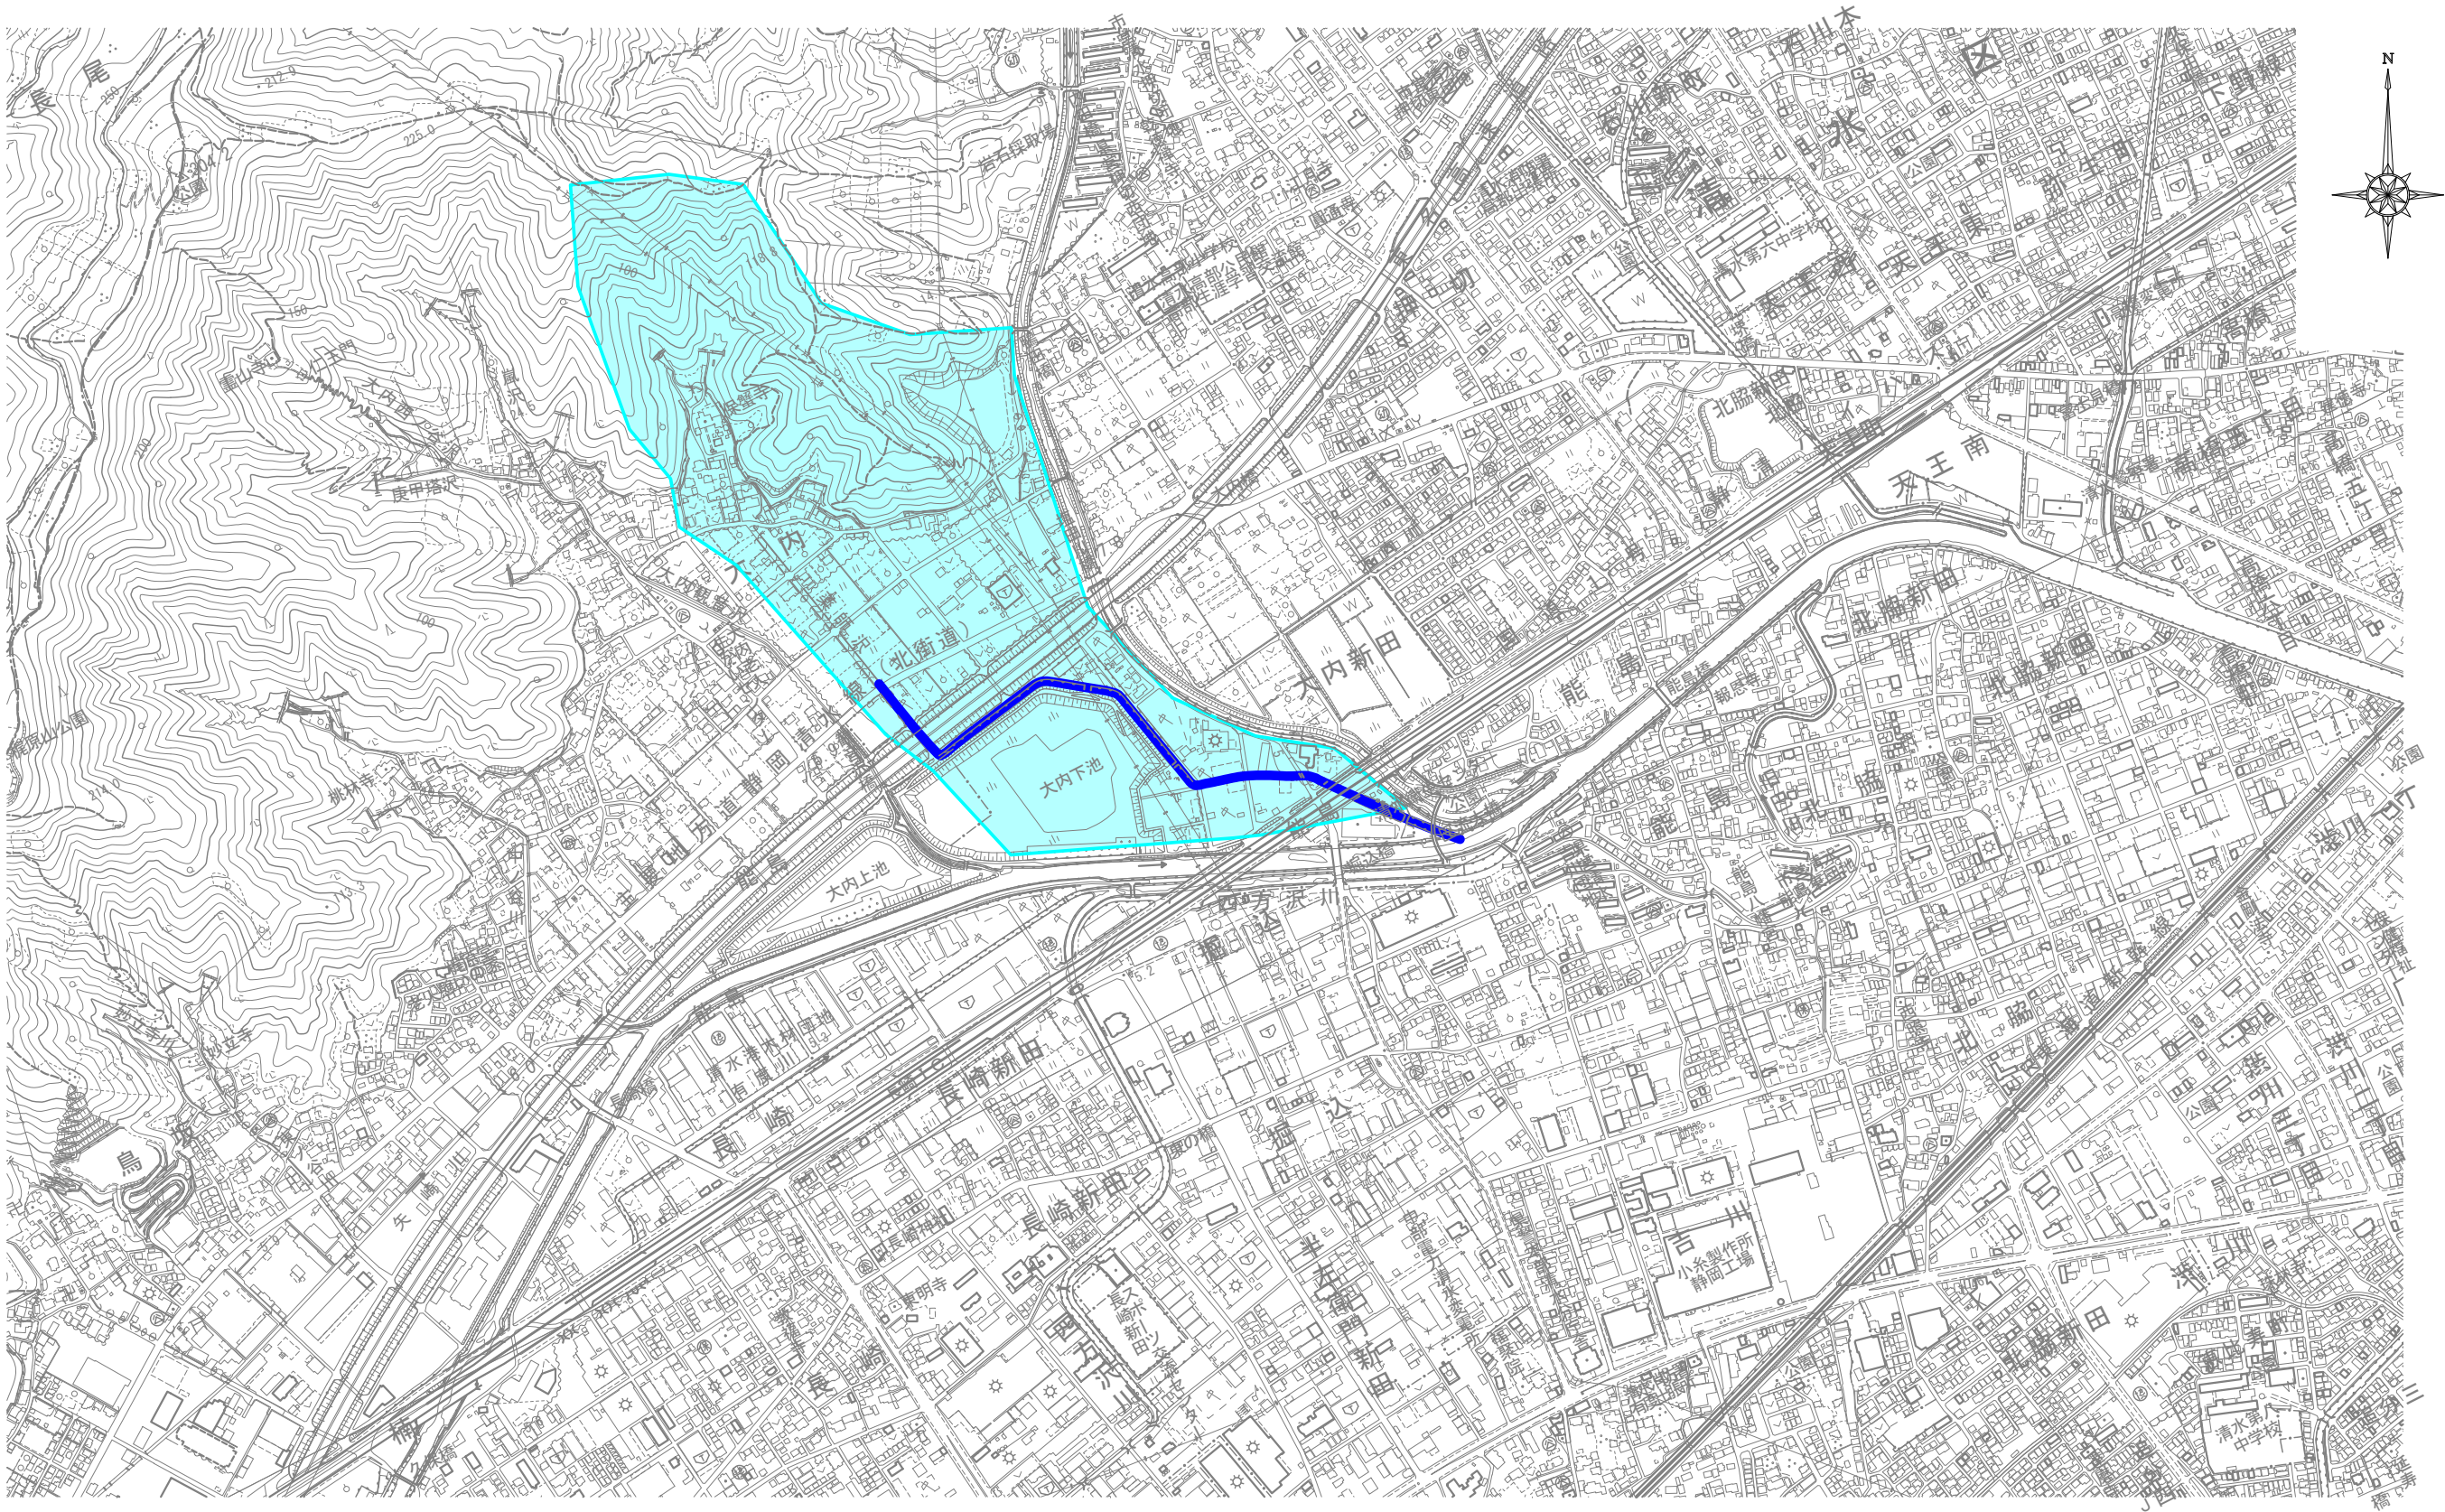


河川台帳	河 川 名	図 面 名 称	縮 尺	水系区分	水系名	指定年月日	河川延長	流域面積	起 点	終 点
	薬師沢川	流域図	1:10000	準用河川	巴川	平成15年7月7日	1.010km	0.48km ²	静岡市清水区大内字鳥居406番の1	二級河川巴川への合流点

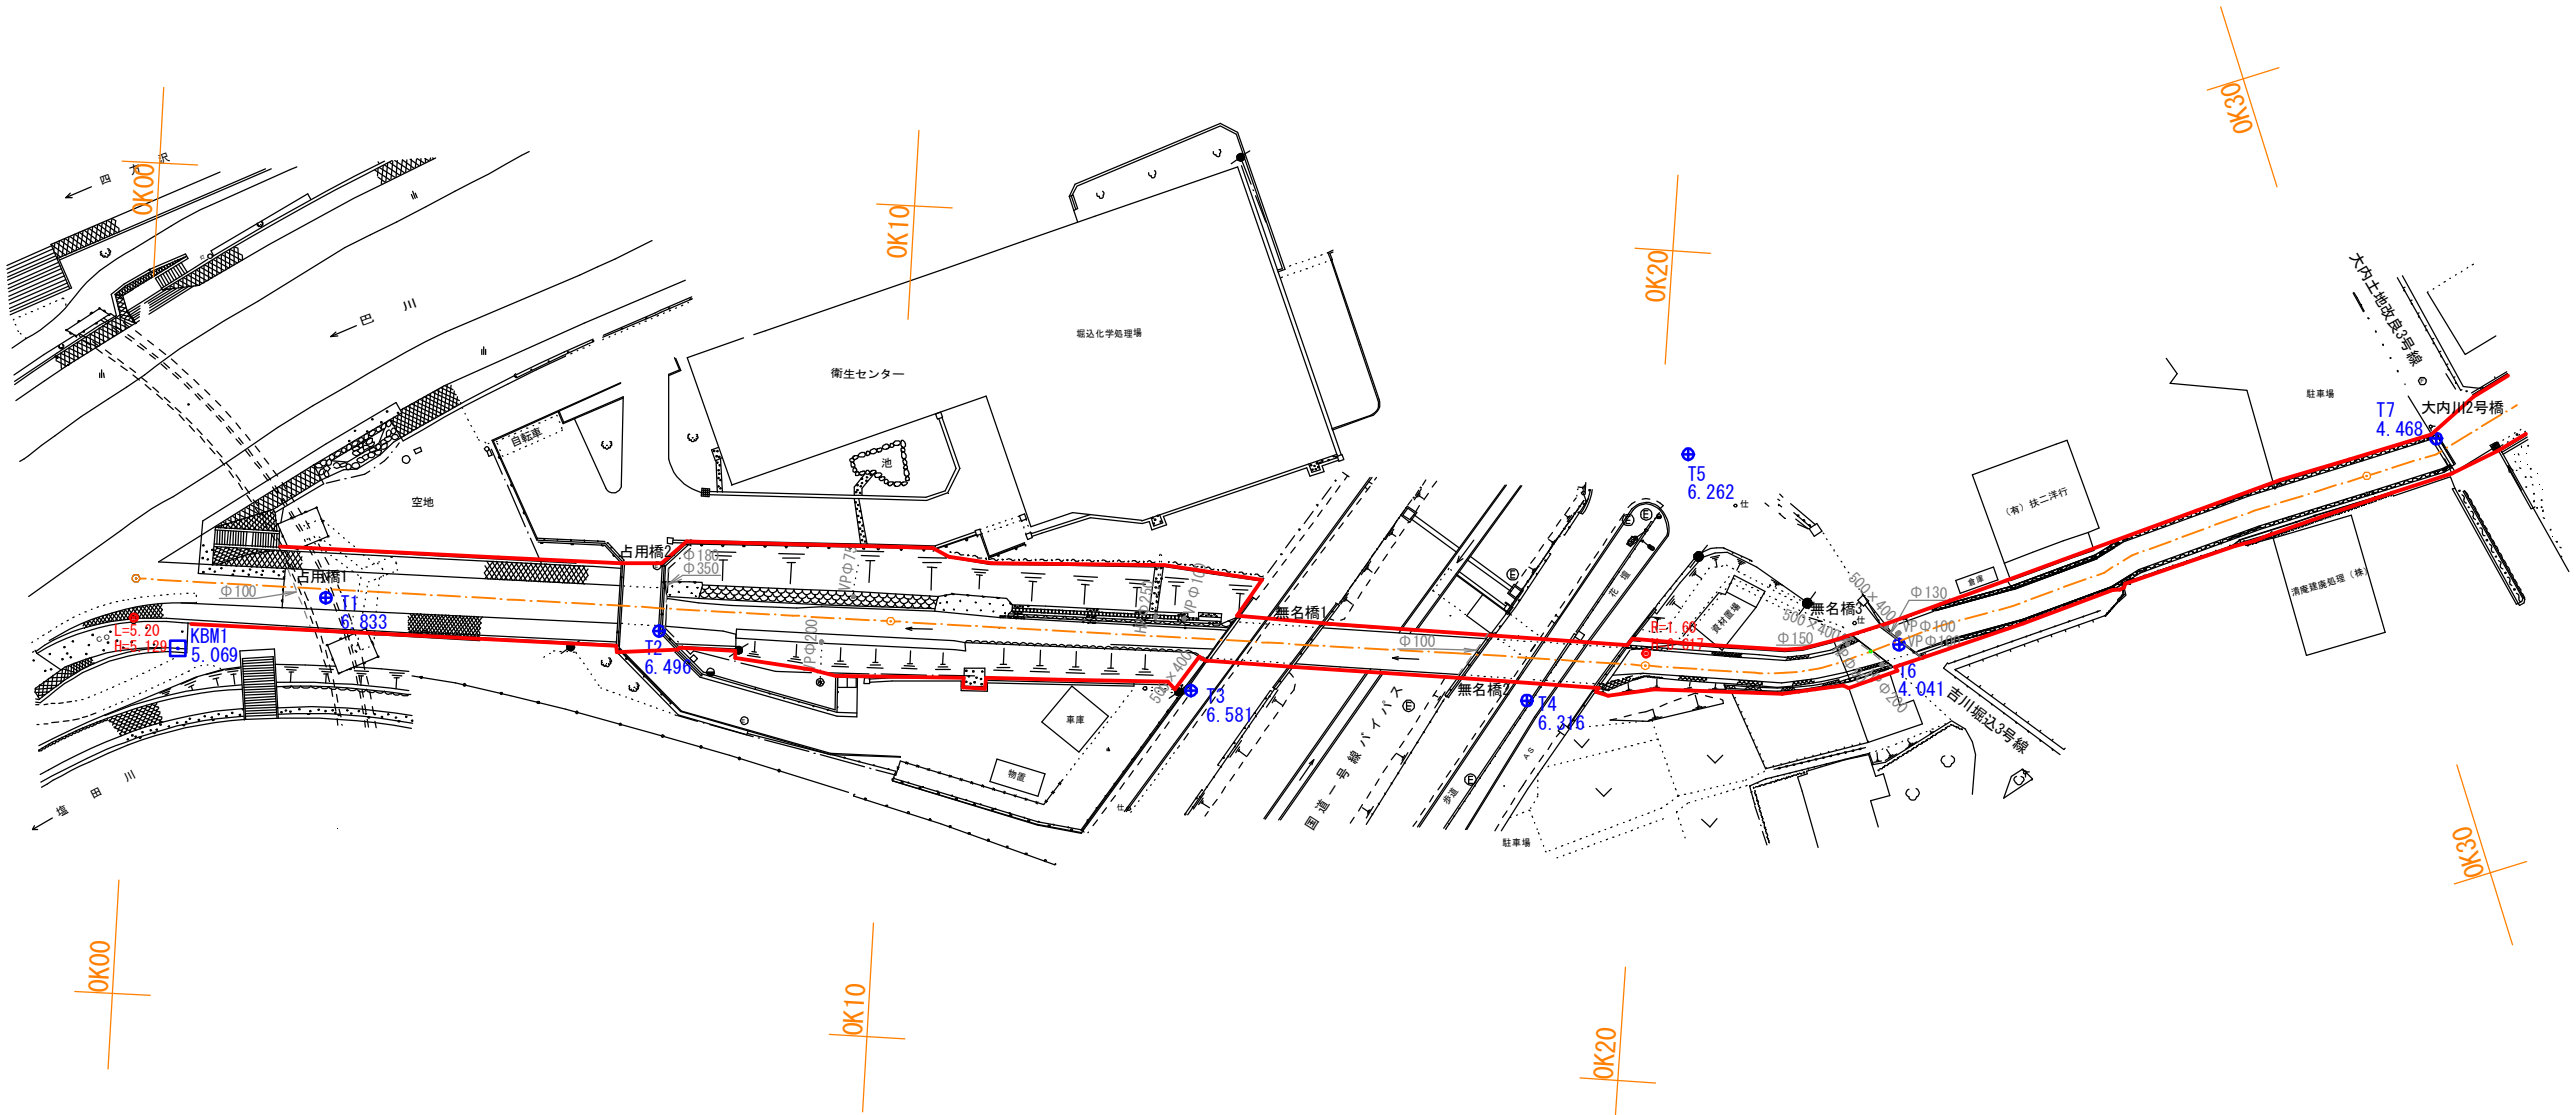



河川台帳	河 川 名	図 面 名 称	縮 尺	水系区分	水系名	指定年月日	河川延長	流域面積	起 点	終 点
	薬師沢川	河川区域図	1:1000	準用河川	巴川	昭和50年9月22日	1.010km	0.48km ²	静岡市清水区大内字鳥居406番の1	二級河川巴川への合流点

静岡市清水区

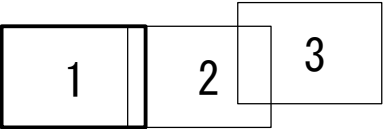


河川台帳	河 川 名	図 面 名 称	縮 尺	水系区分	水系名	指定年月日	河川延長	流域面積	起 点	終 点
	薬師沢川	河川区域図	1:1000	準用河川	巴川	昭和50年9月22日	1.010km	0.48km ²	静岡市清水区大内字鳥居406番の1	二級河川巴川への合流点


静岡市清水区

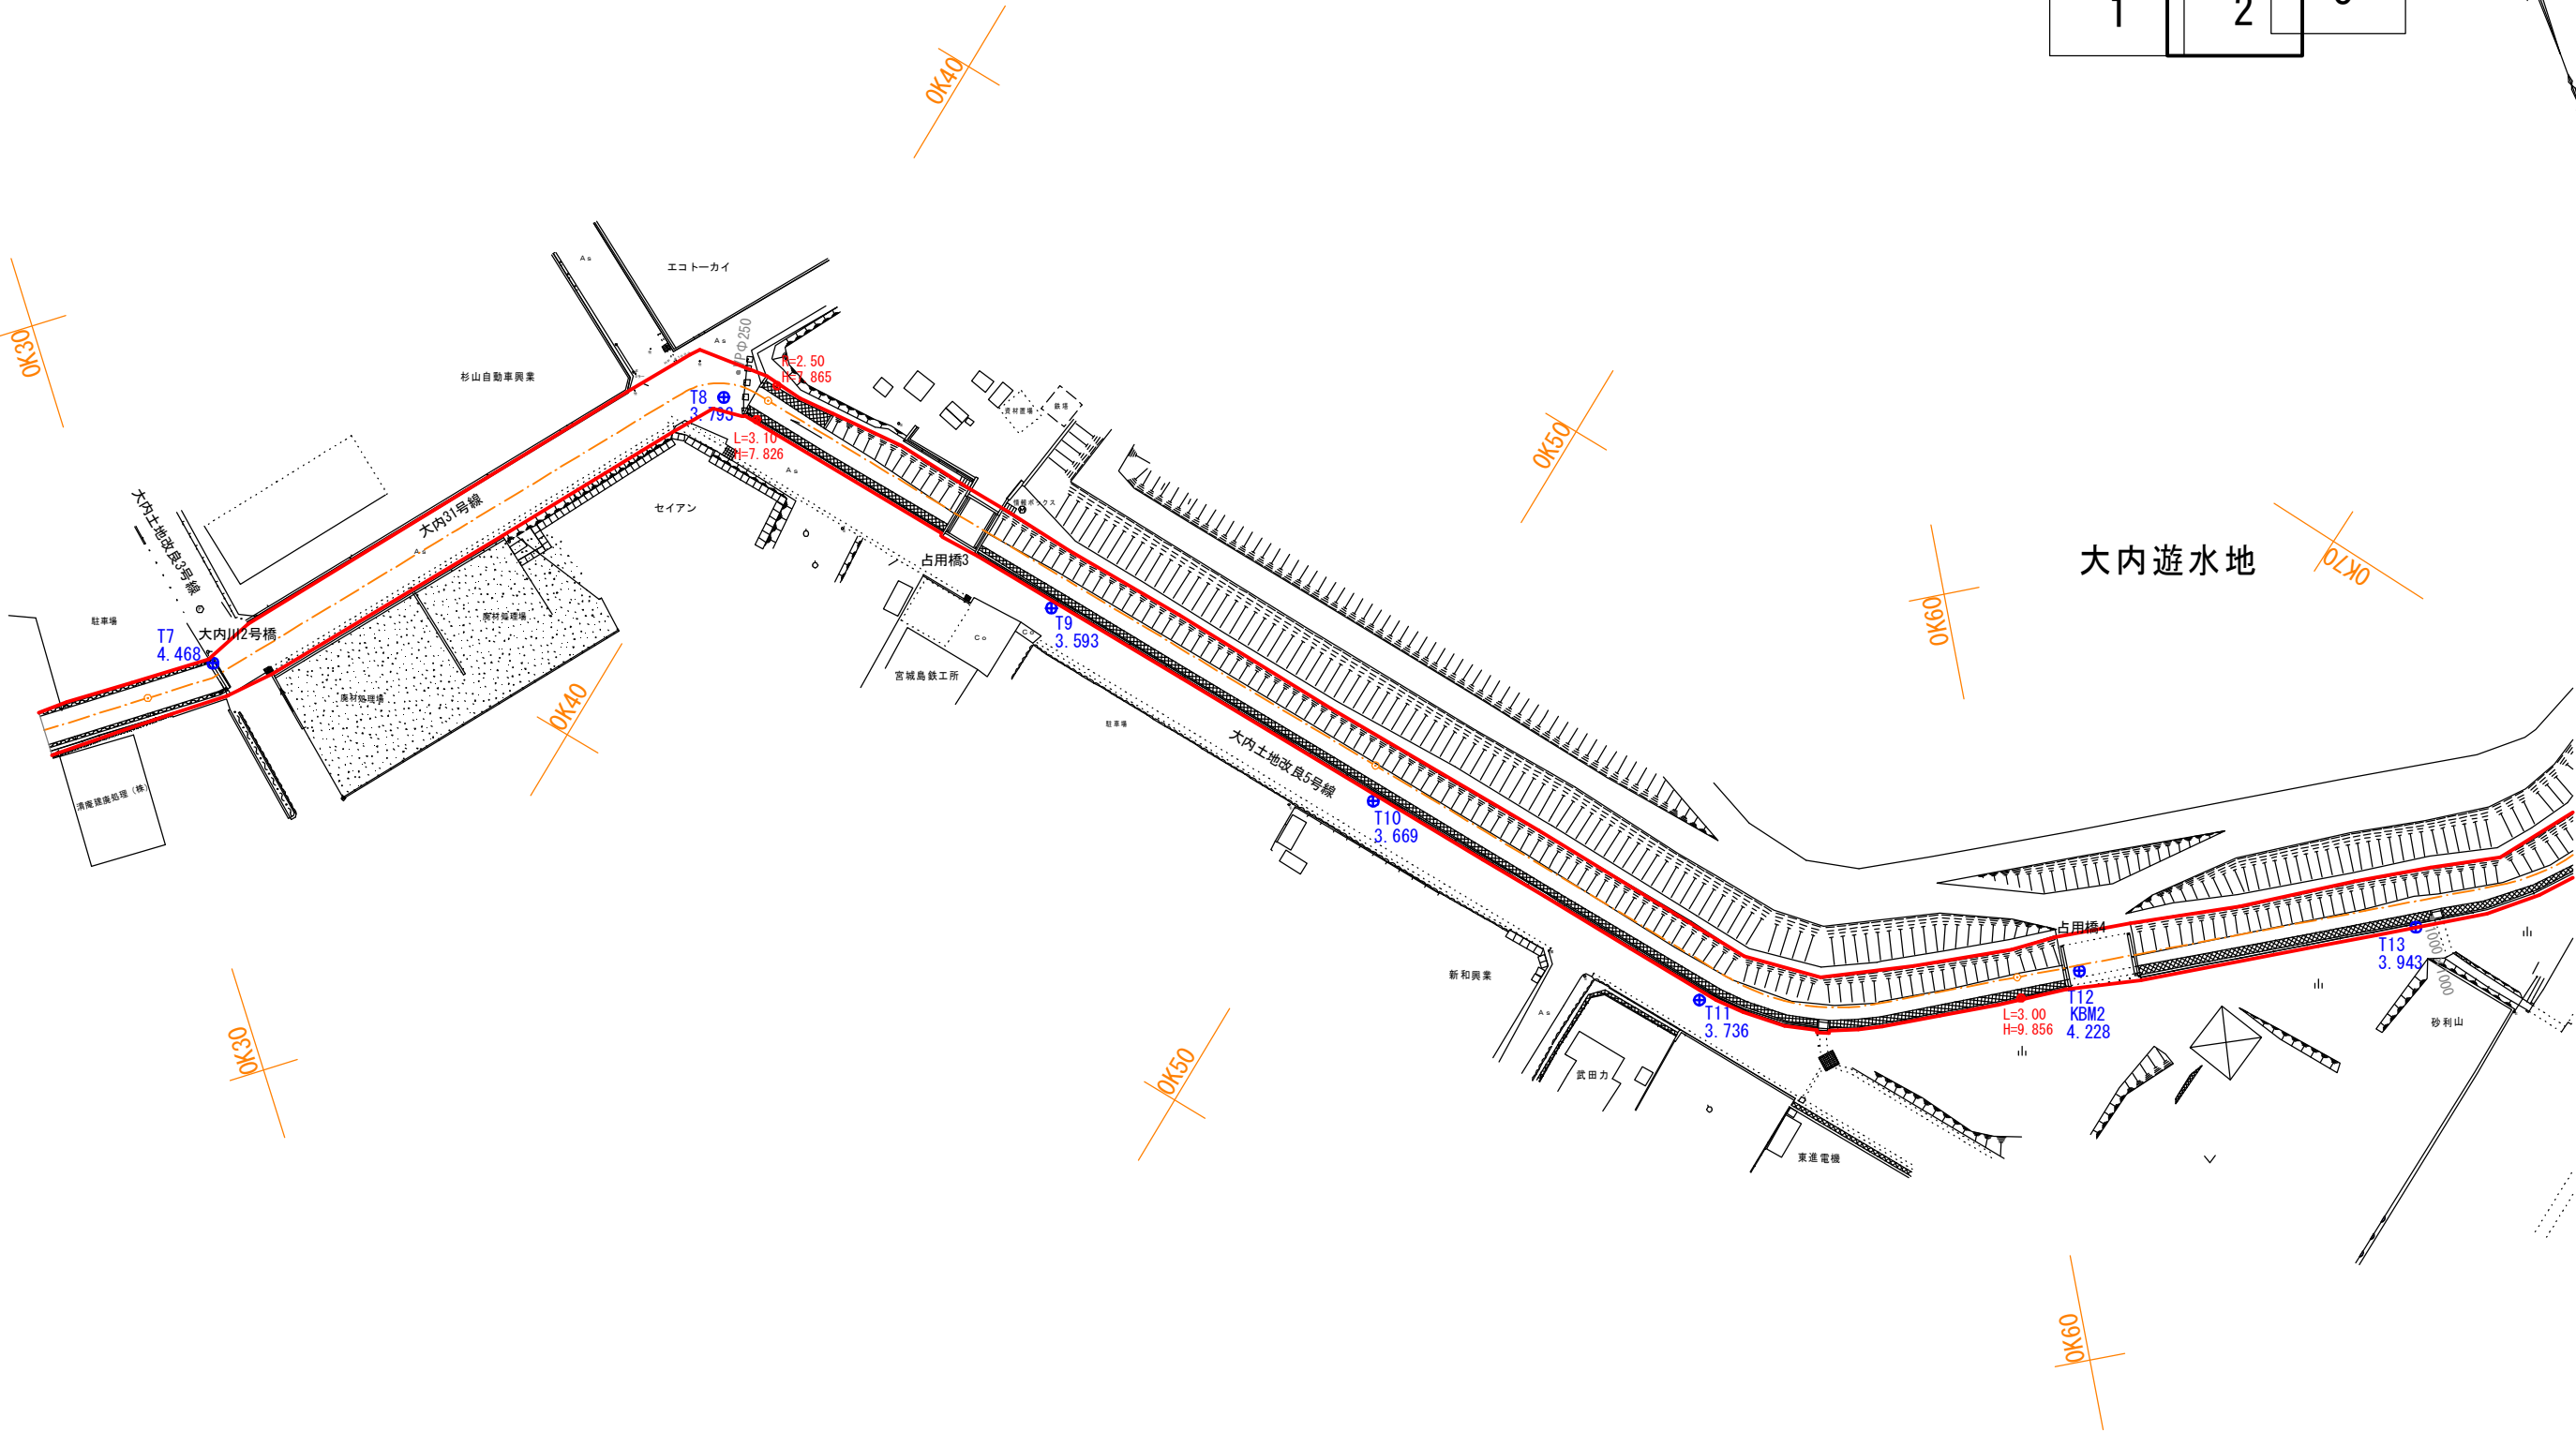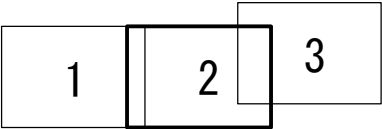


令和四年十二月調整

河川台帳	河 川 名	図 面 名 称	縮 尺	水系区分	水系名	指定年月日	河川延長	流域面積	起 点	終 点
	薬師沢川	縦断面図	V=1:200 H=1:1000	準用河川	巴川	昭和50年9月22日	1.010km	0.48km ²	静岡市清水区大内字鳥居406番の1	二級河川巴川への合流点

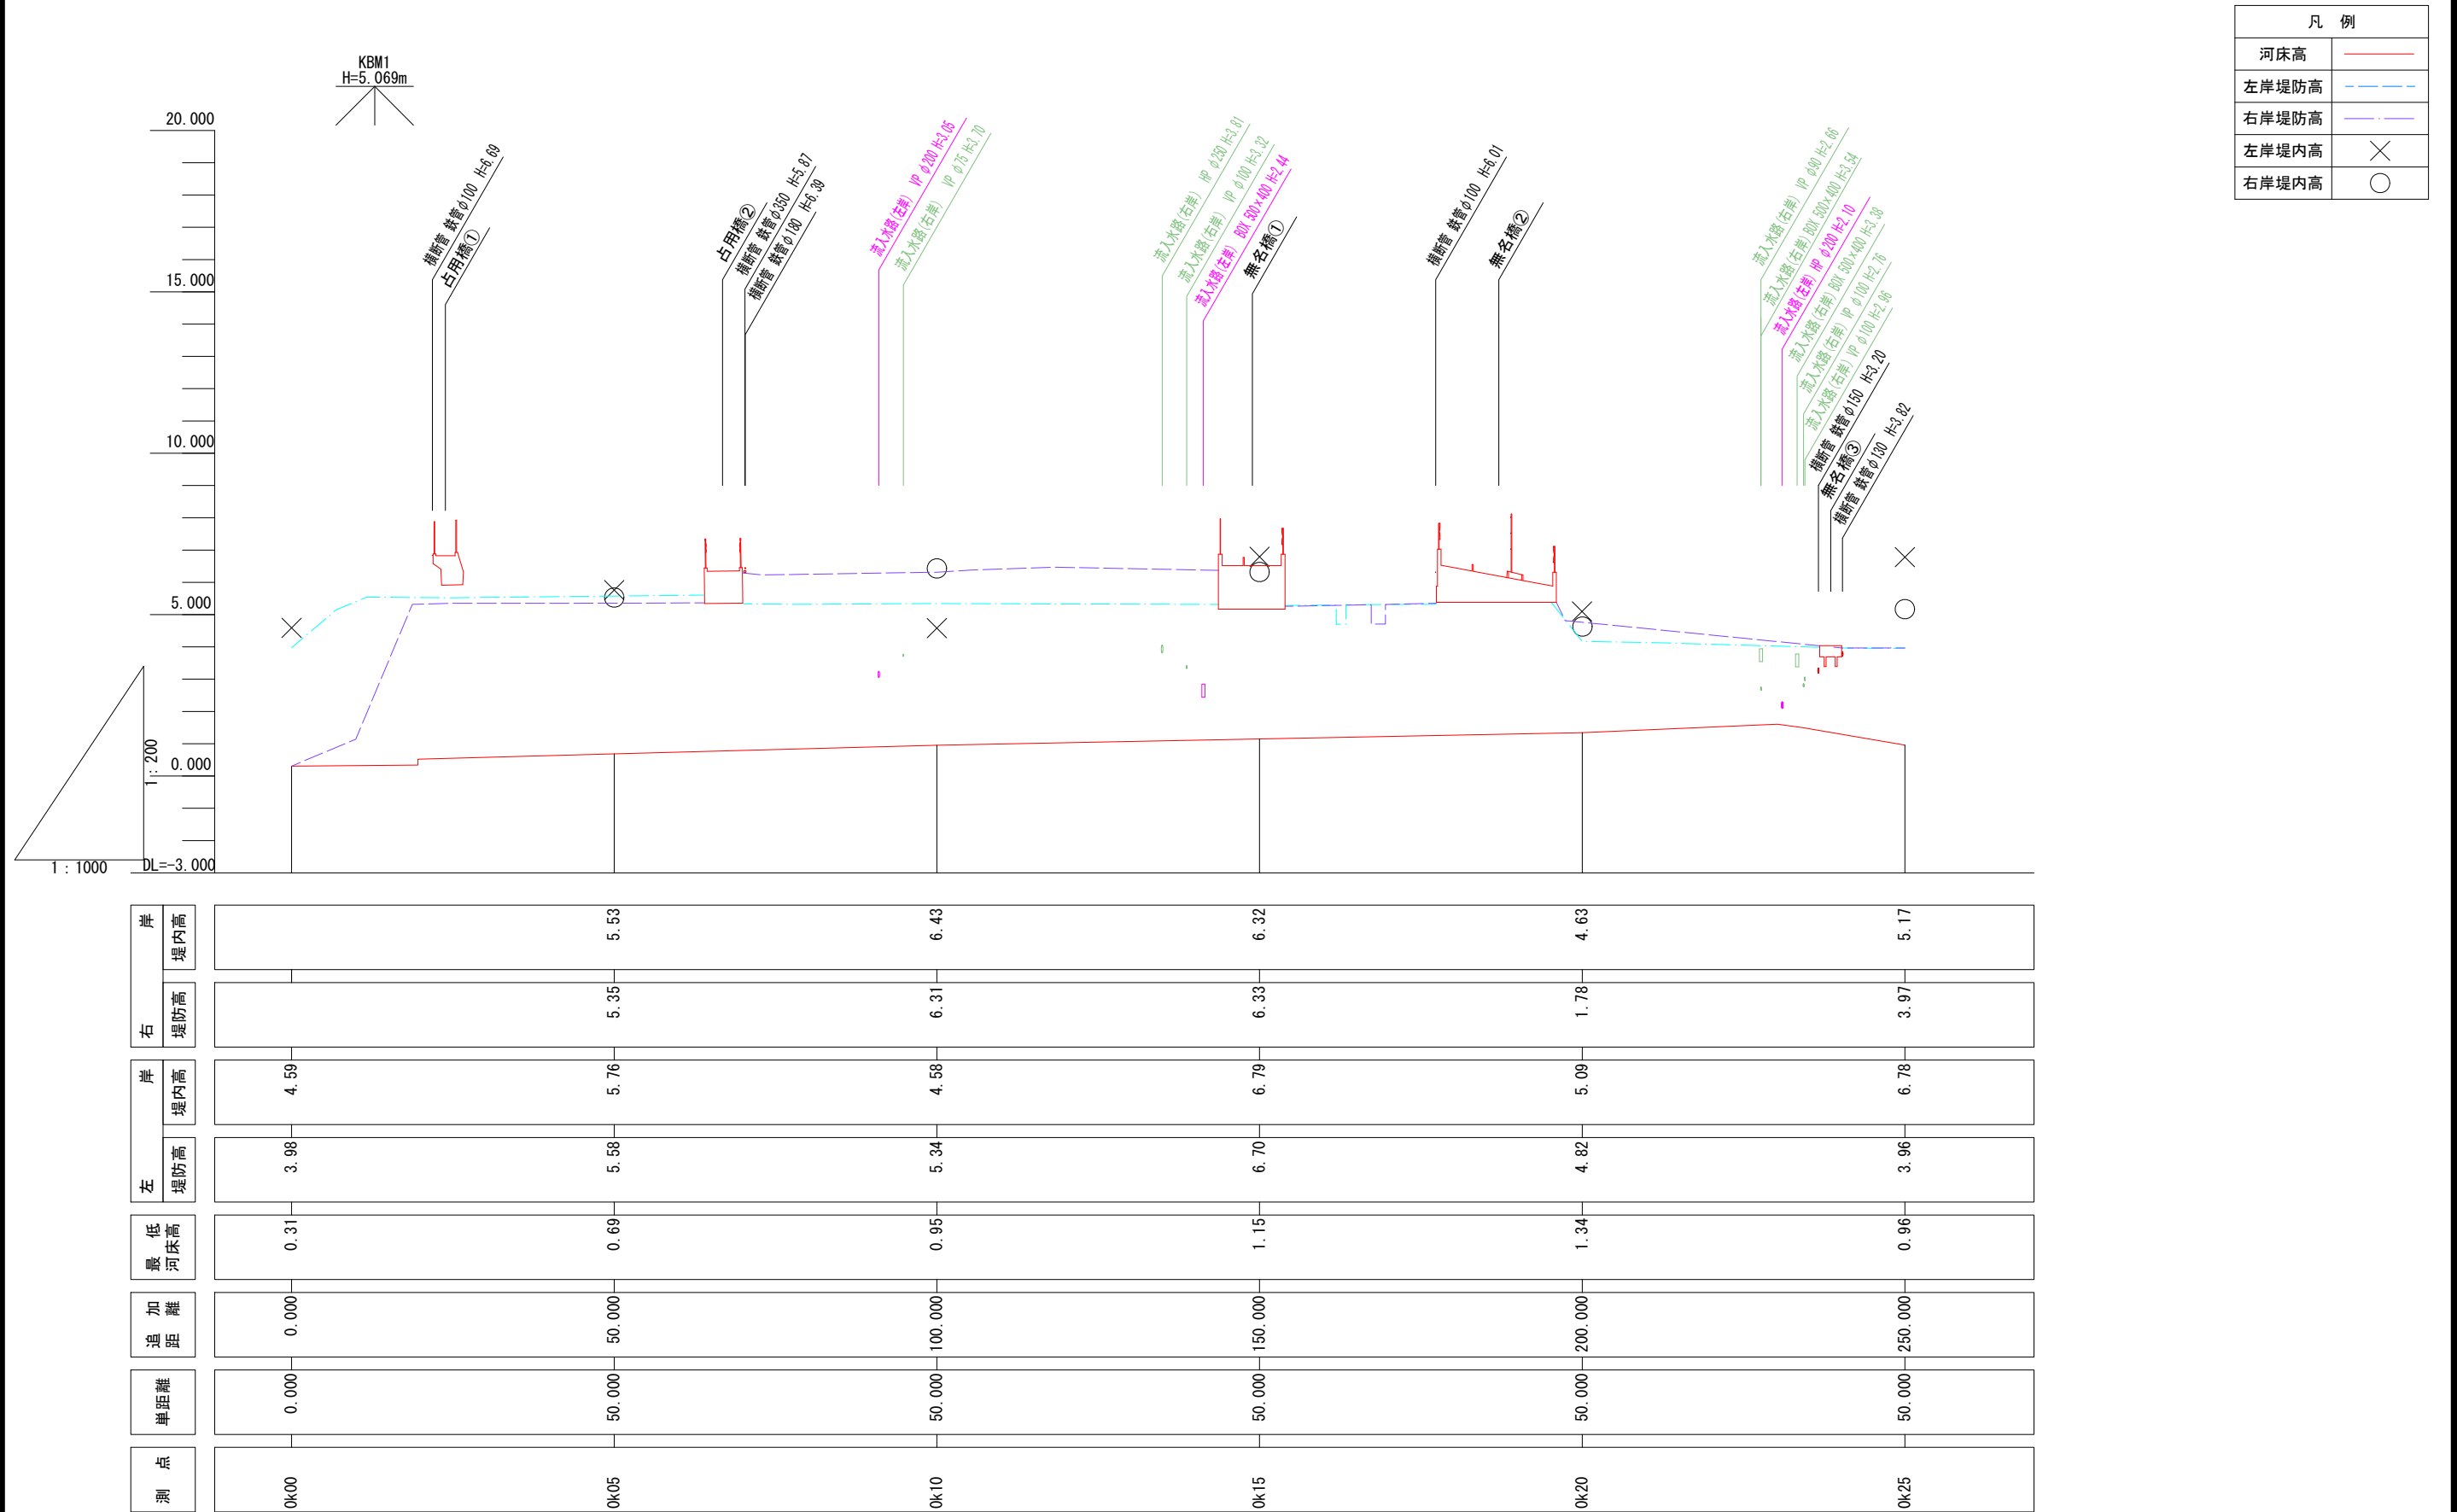


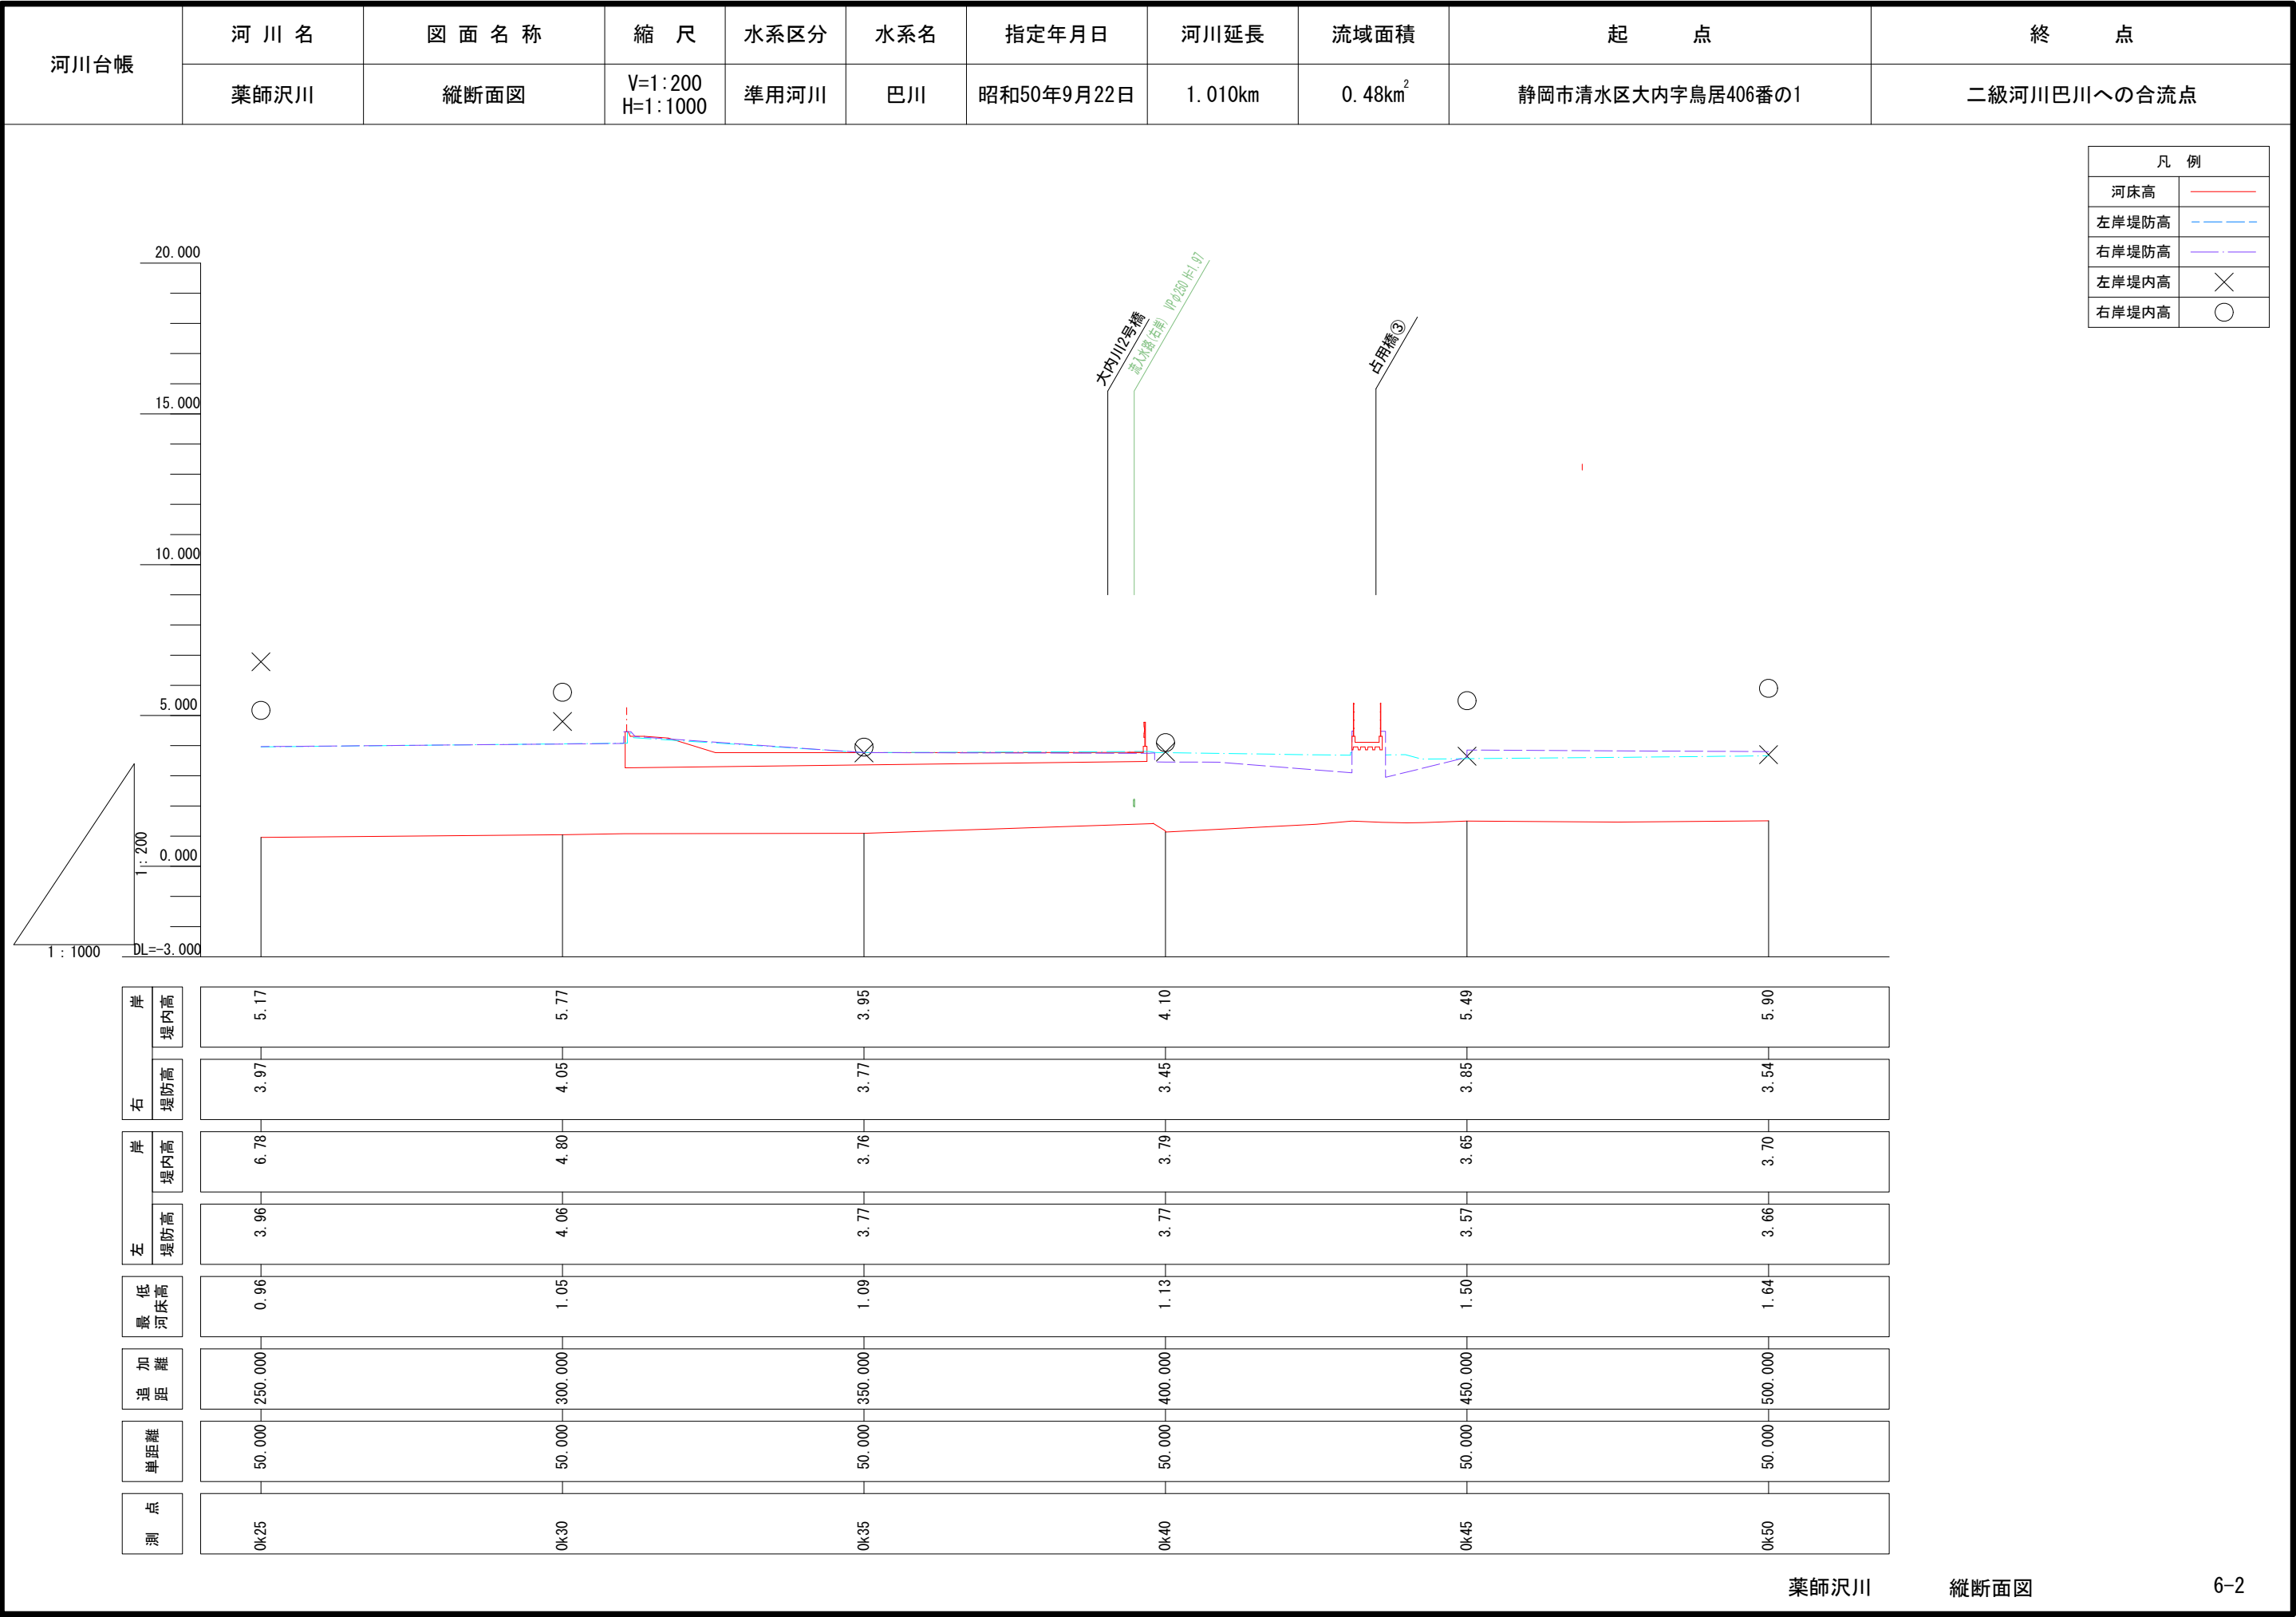

凡 例	
河床高	
左岸堤防高	
右岸堤防高	
左岸堤内高	
右岸堤内高	




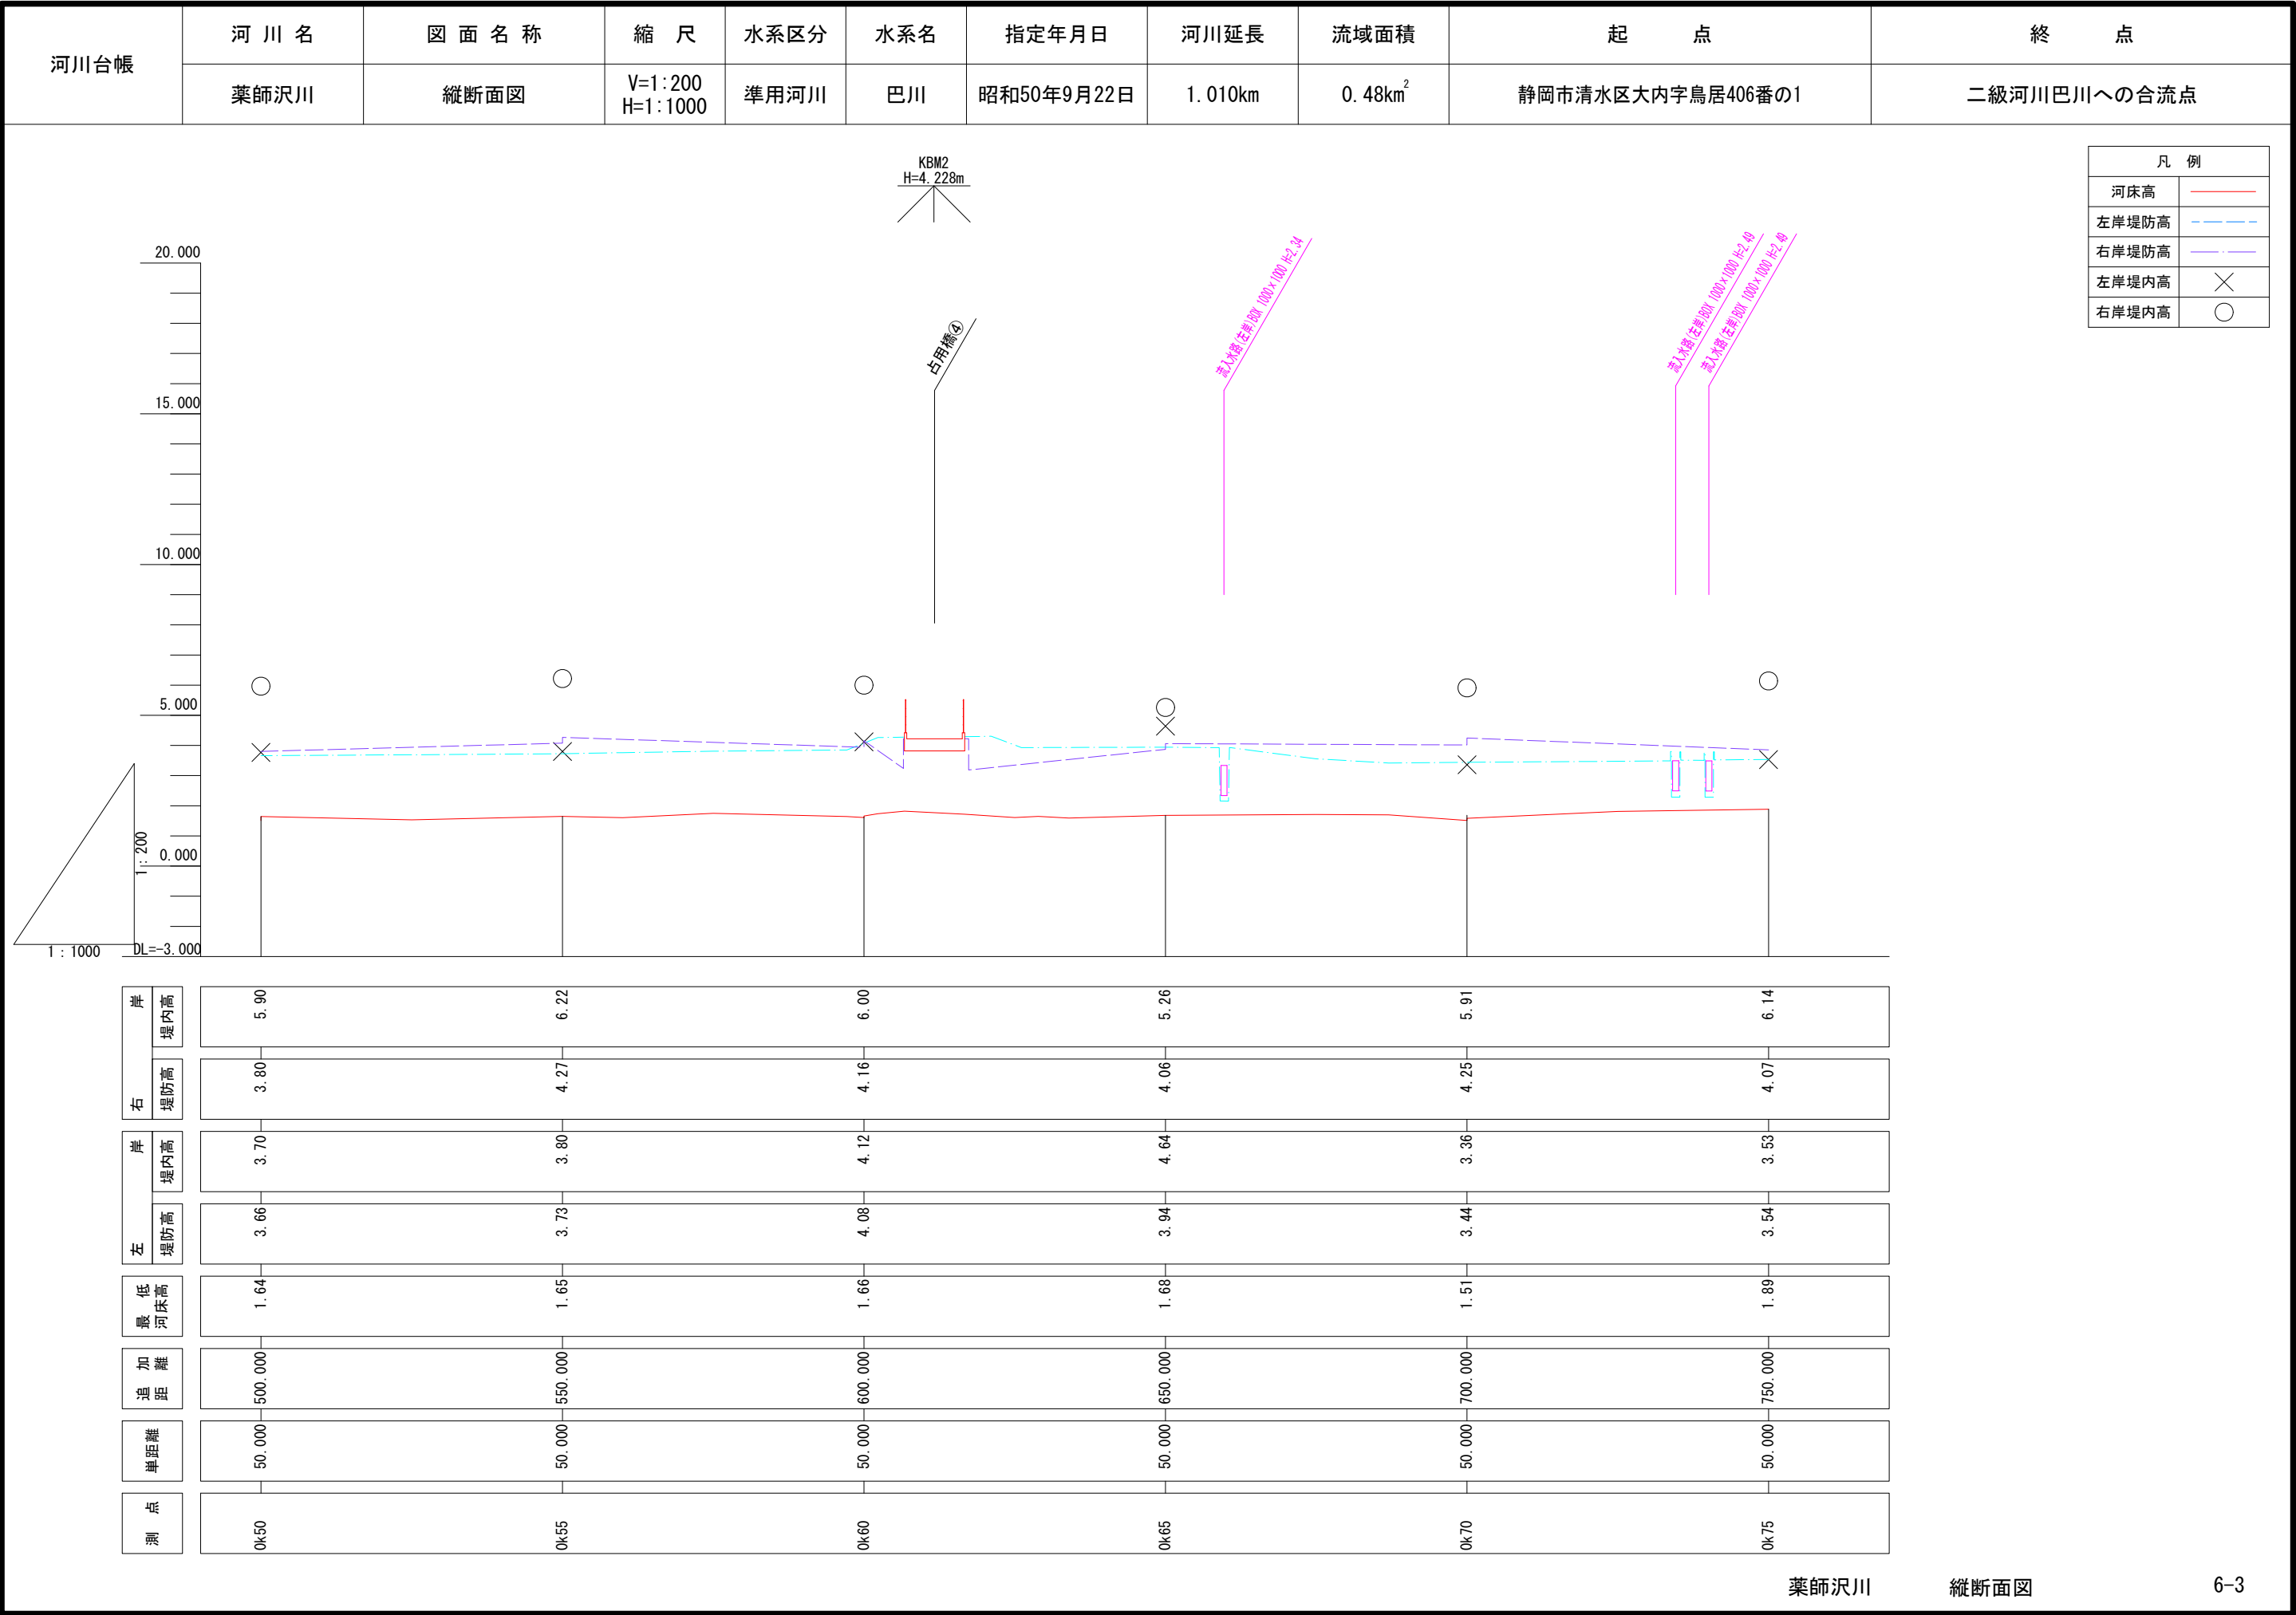


河川台帳	河 川 名	図 面 名 称	縮 尺	水系区分	水系名	指定年月日	河川延長	流域面積	起 点	終 点
	薬師沢川	縦断面図	V=1:200 H=1:1000	準用河川	巴川	昭和50年9月22日	1.010km	0.48km ²	静岡市清水区大内字鳥居406番の1	二級河川巴川への合流点

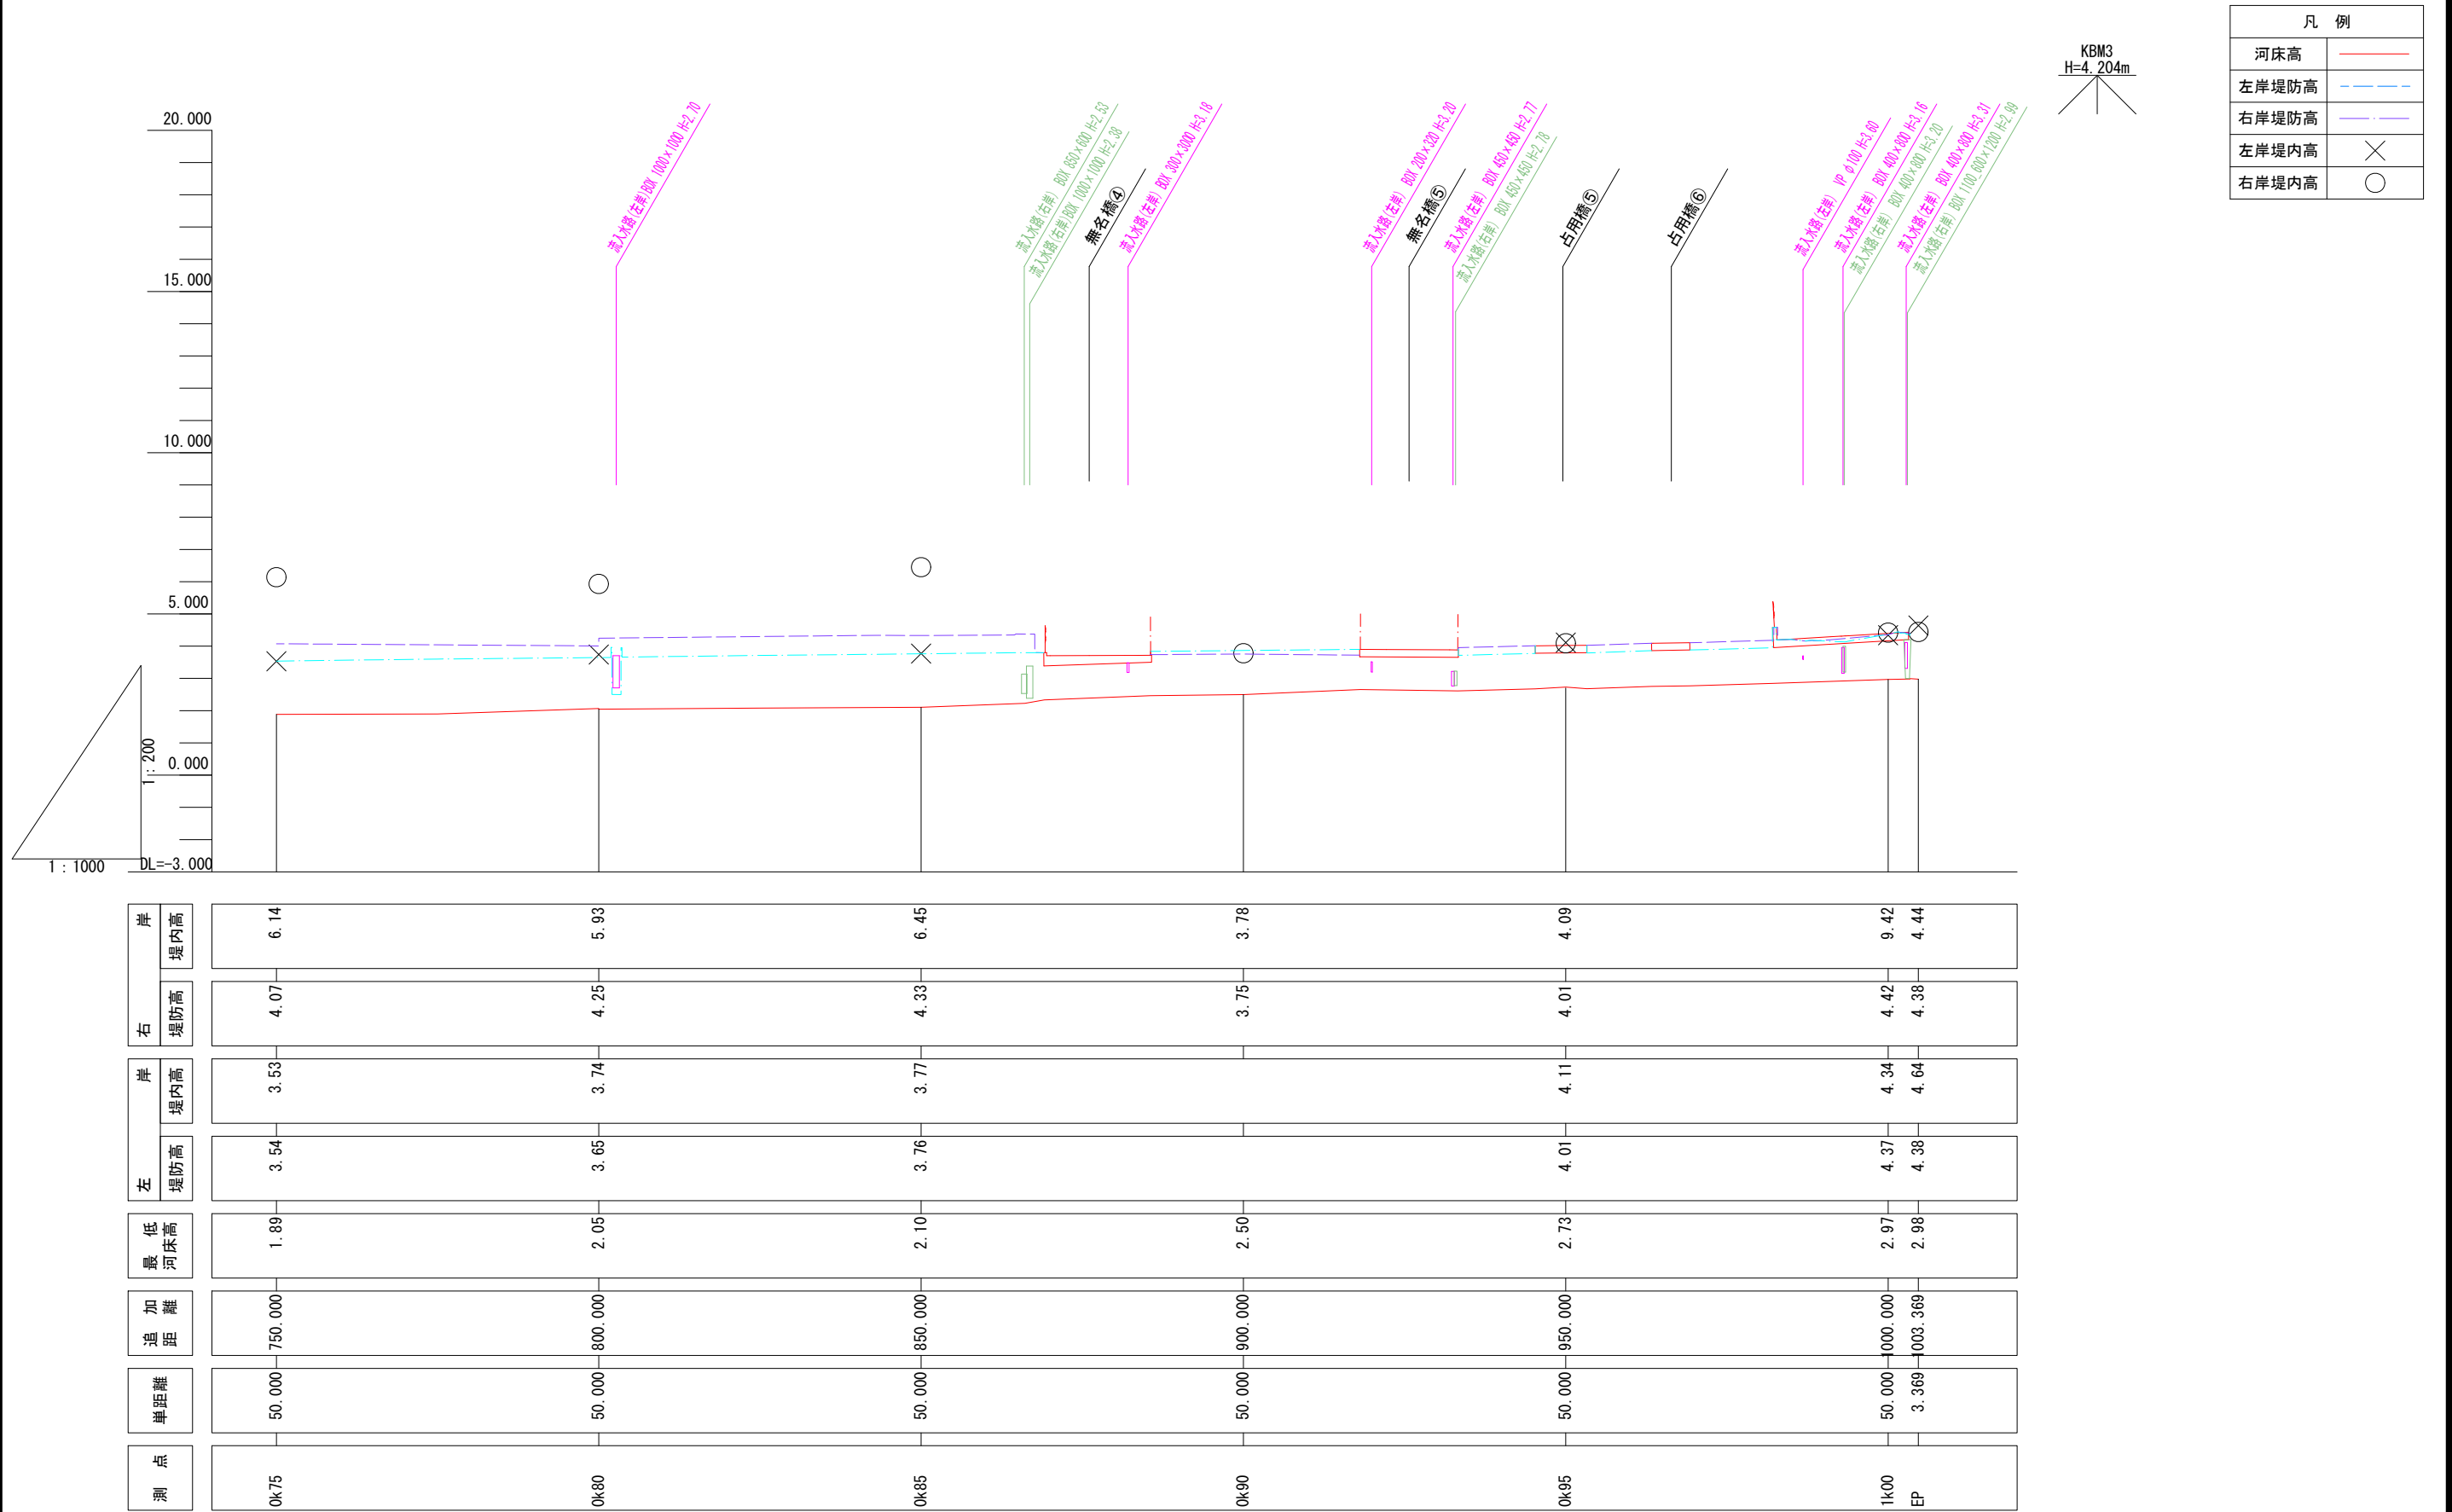





令和四年十二月調整

河川台帳	河川名	図面名称	縮尺	水系区分	水系名	指定年月日	河川延長	流域面積	起 点	終 点
	薬師沢川	横断面図	1:200	準用河川	巴川	昭和50年9月22日	1,010m	0.48km ²	静岡市清水区大内字鳥居406番の1	二級河川巴川への合流点

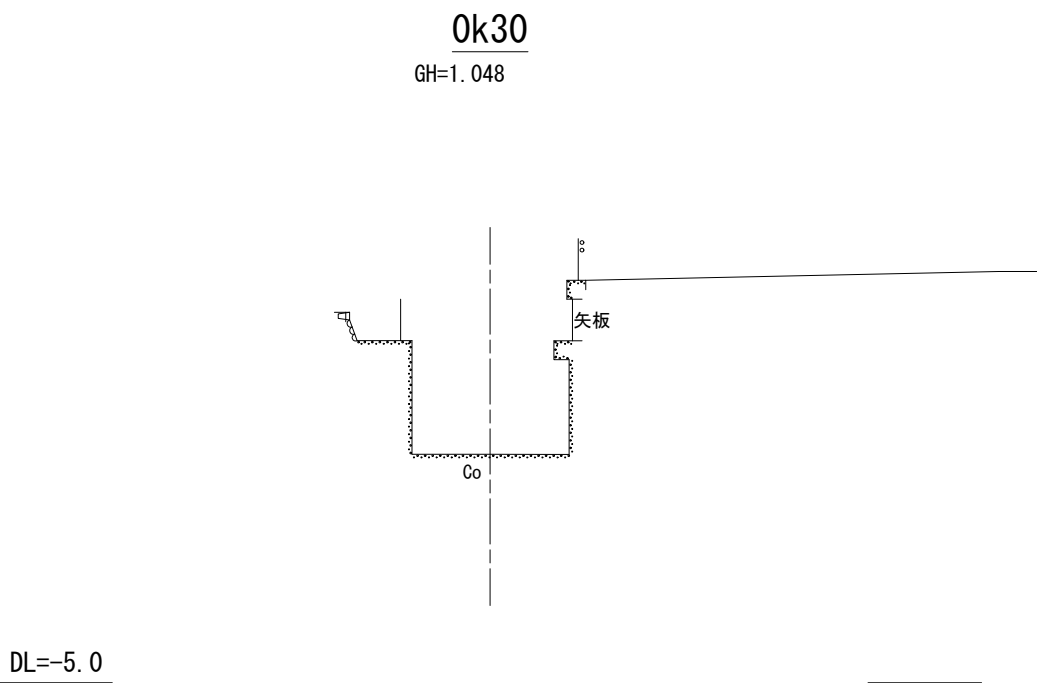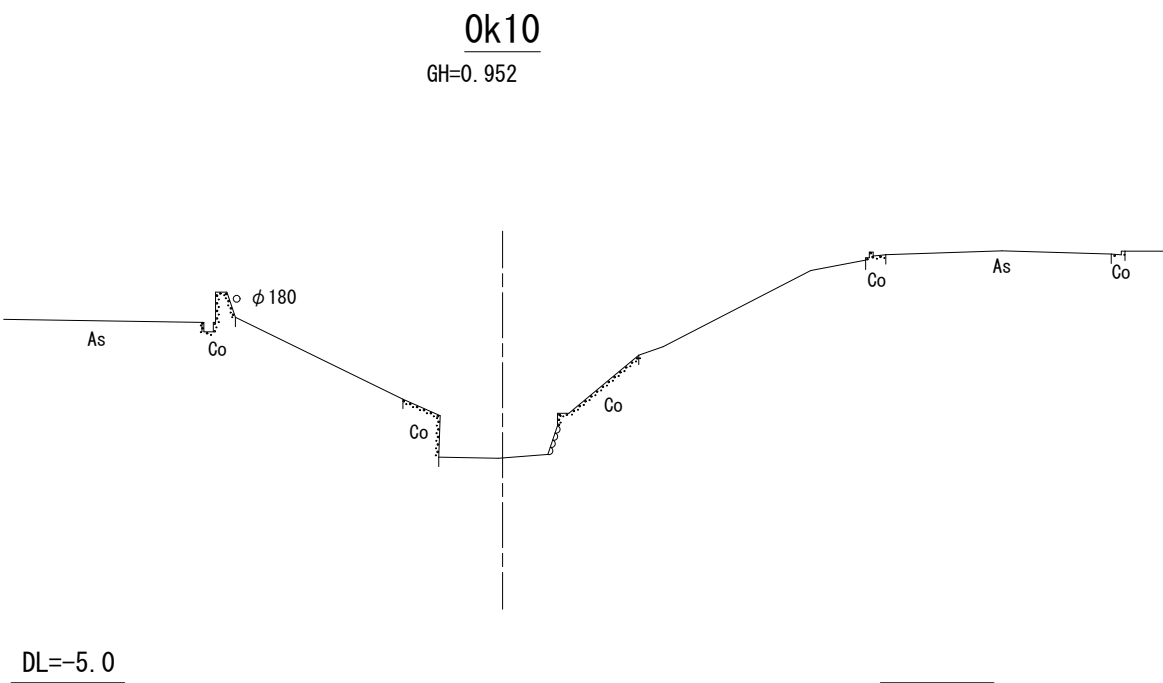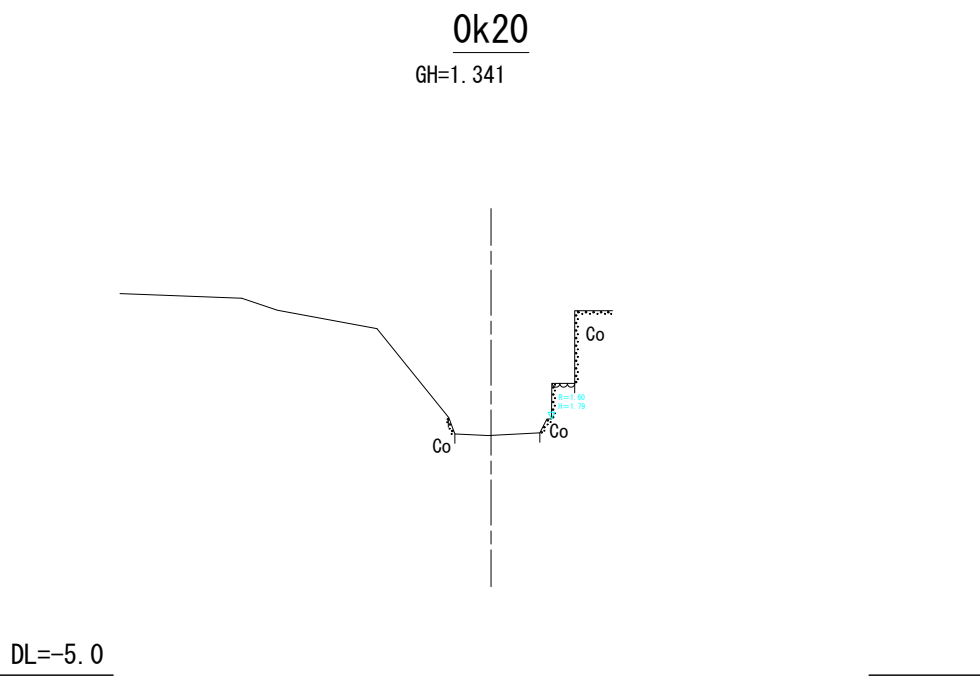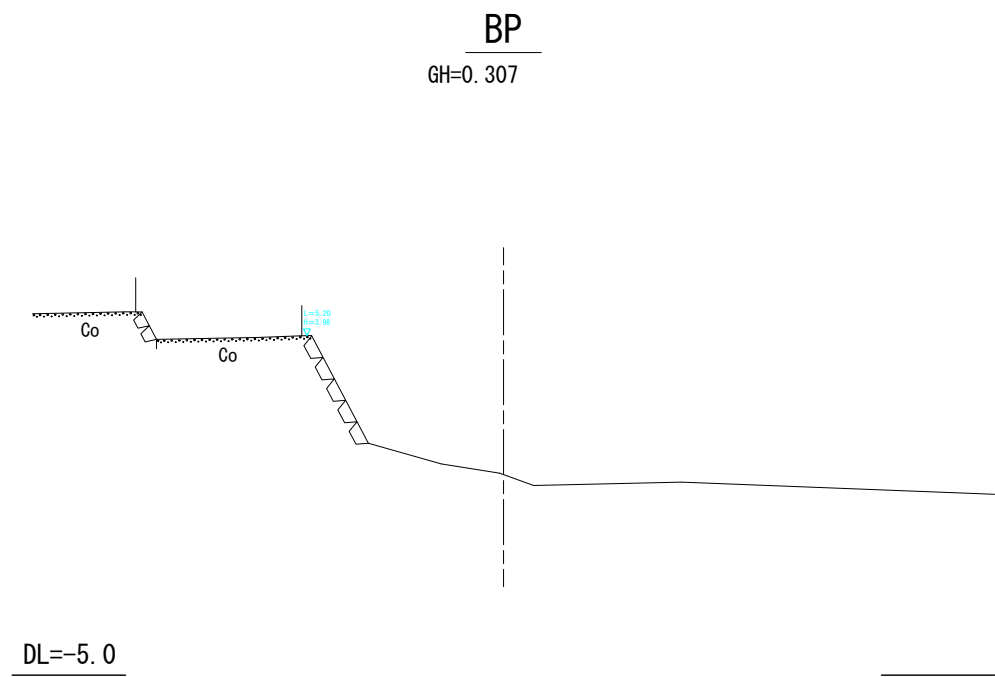


令和四年十二月調整

河川台帳	河川名	図面名称	縮尺	水系区分	水系名	指定年月日	河川延長	流域面積	起 点	終 点
	薬師沢川	横断面図	1:200	準用河川	巴川	昭和50年9月22日	1,010m	0.48km ²	静岡市清水区大内字鳥居406番の1	二級河川巴川への合流点

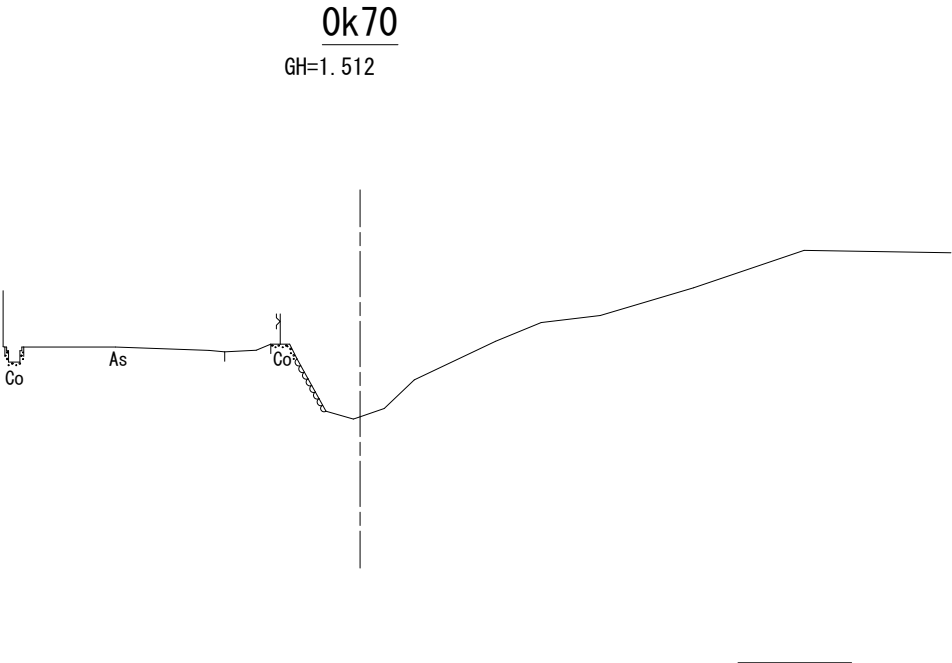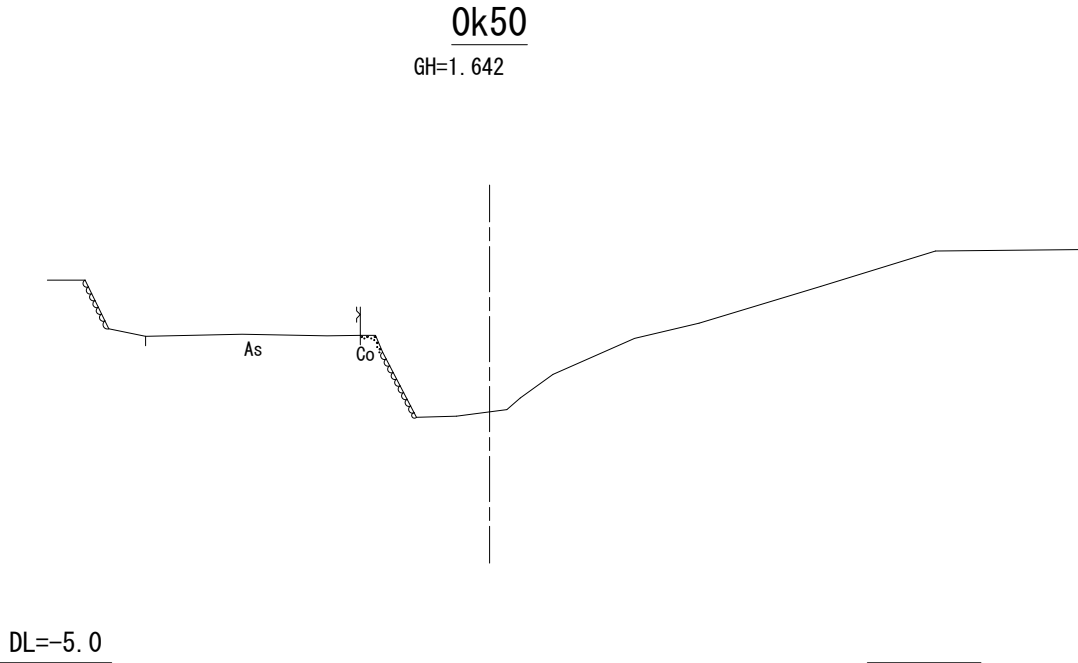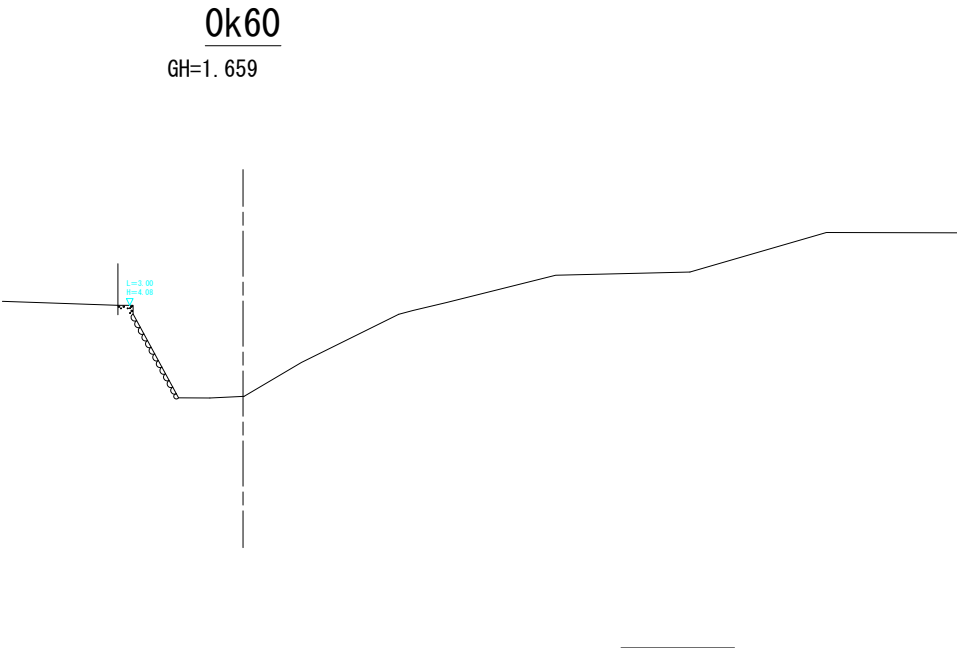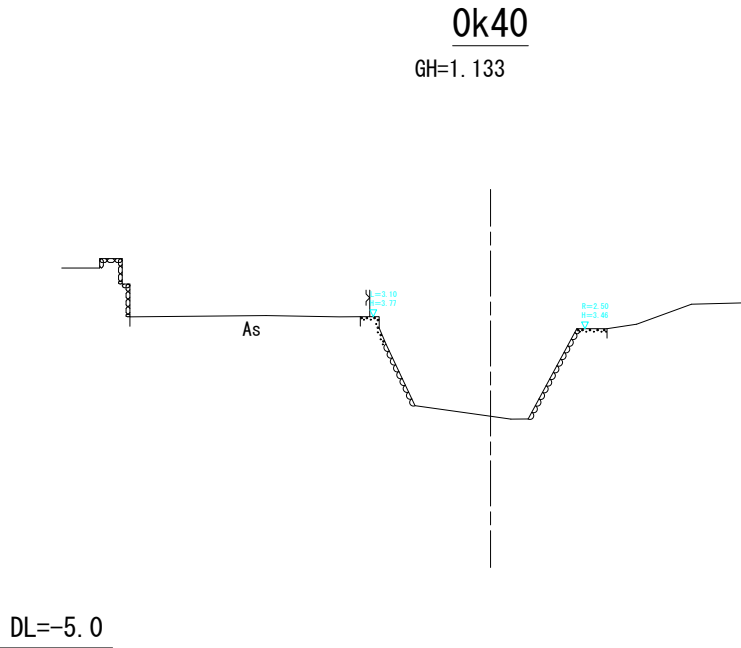

令和四年十二月調整

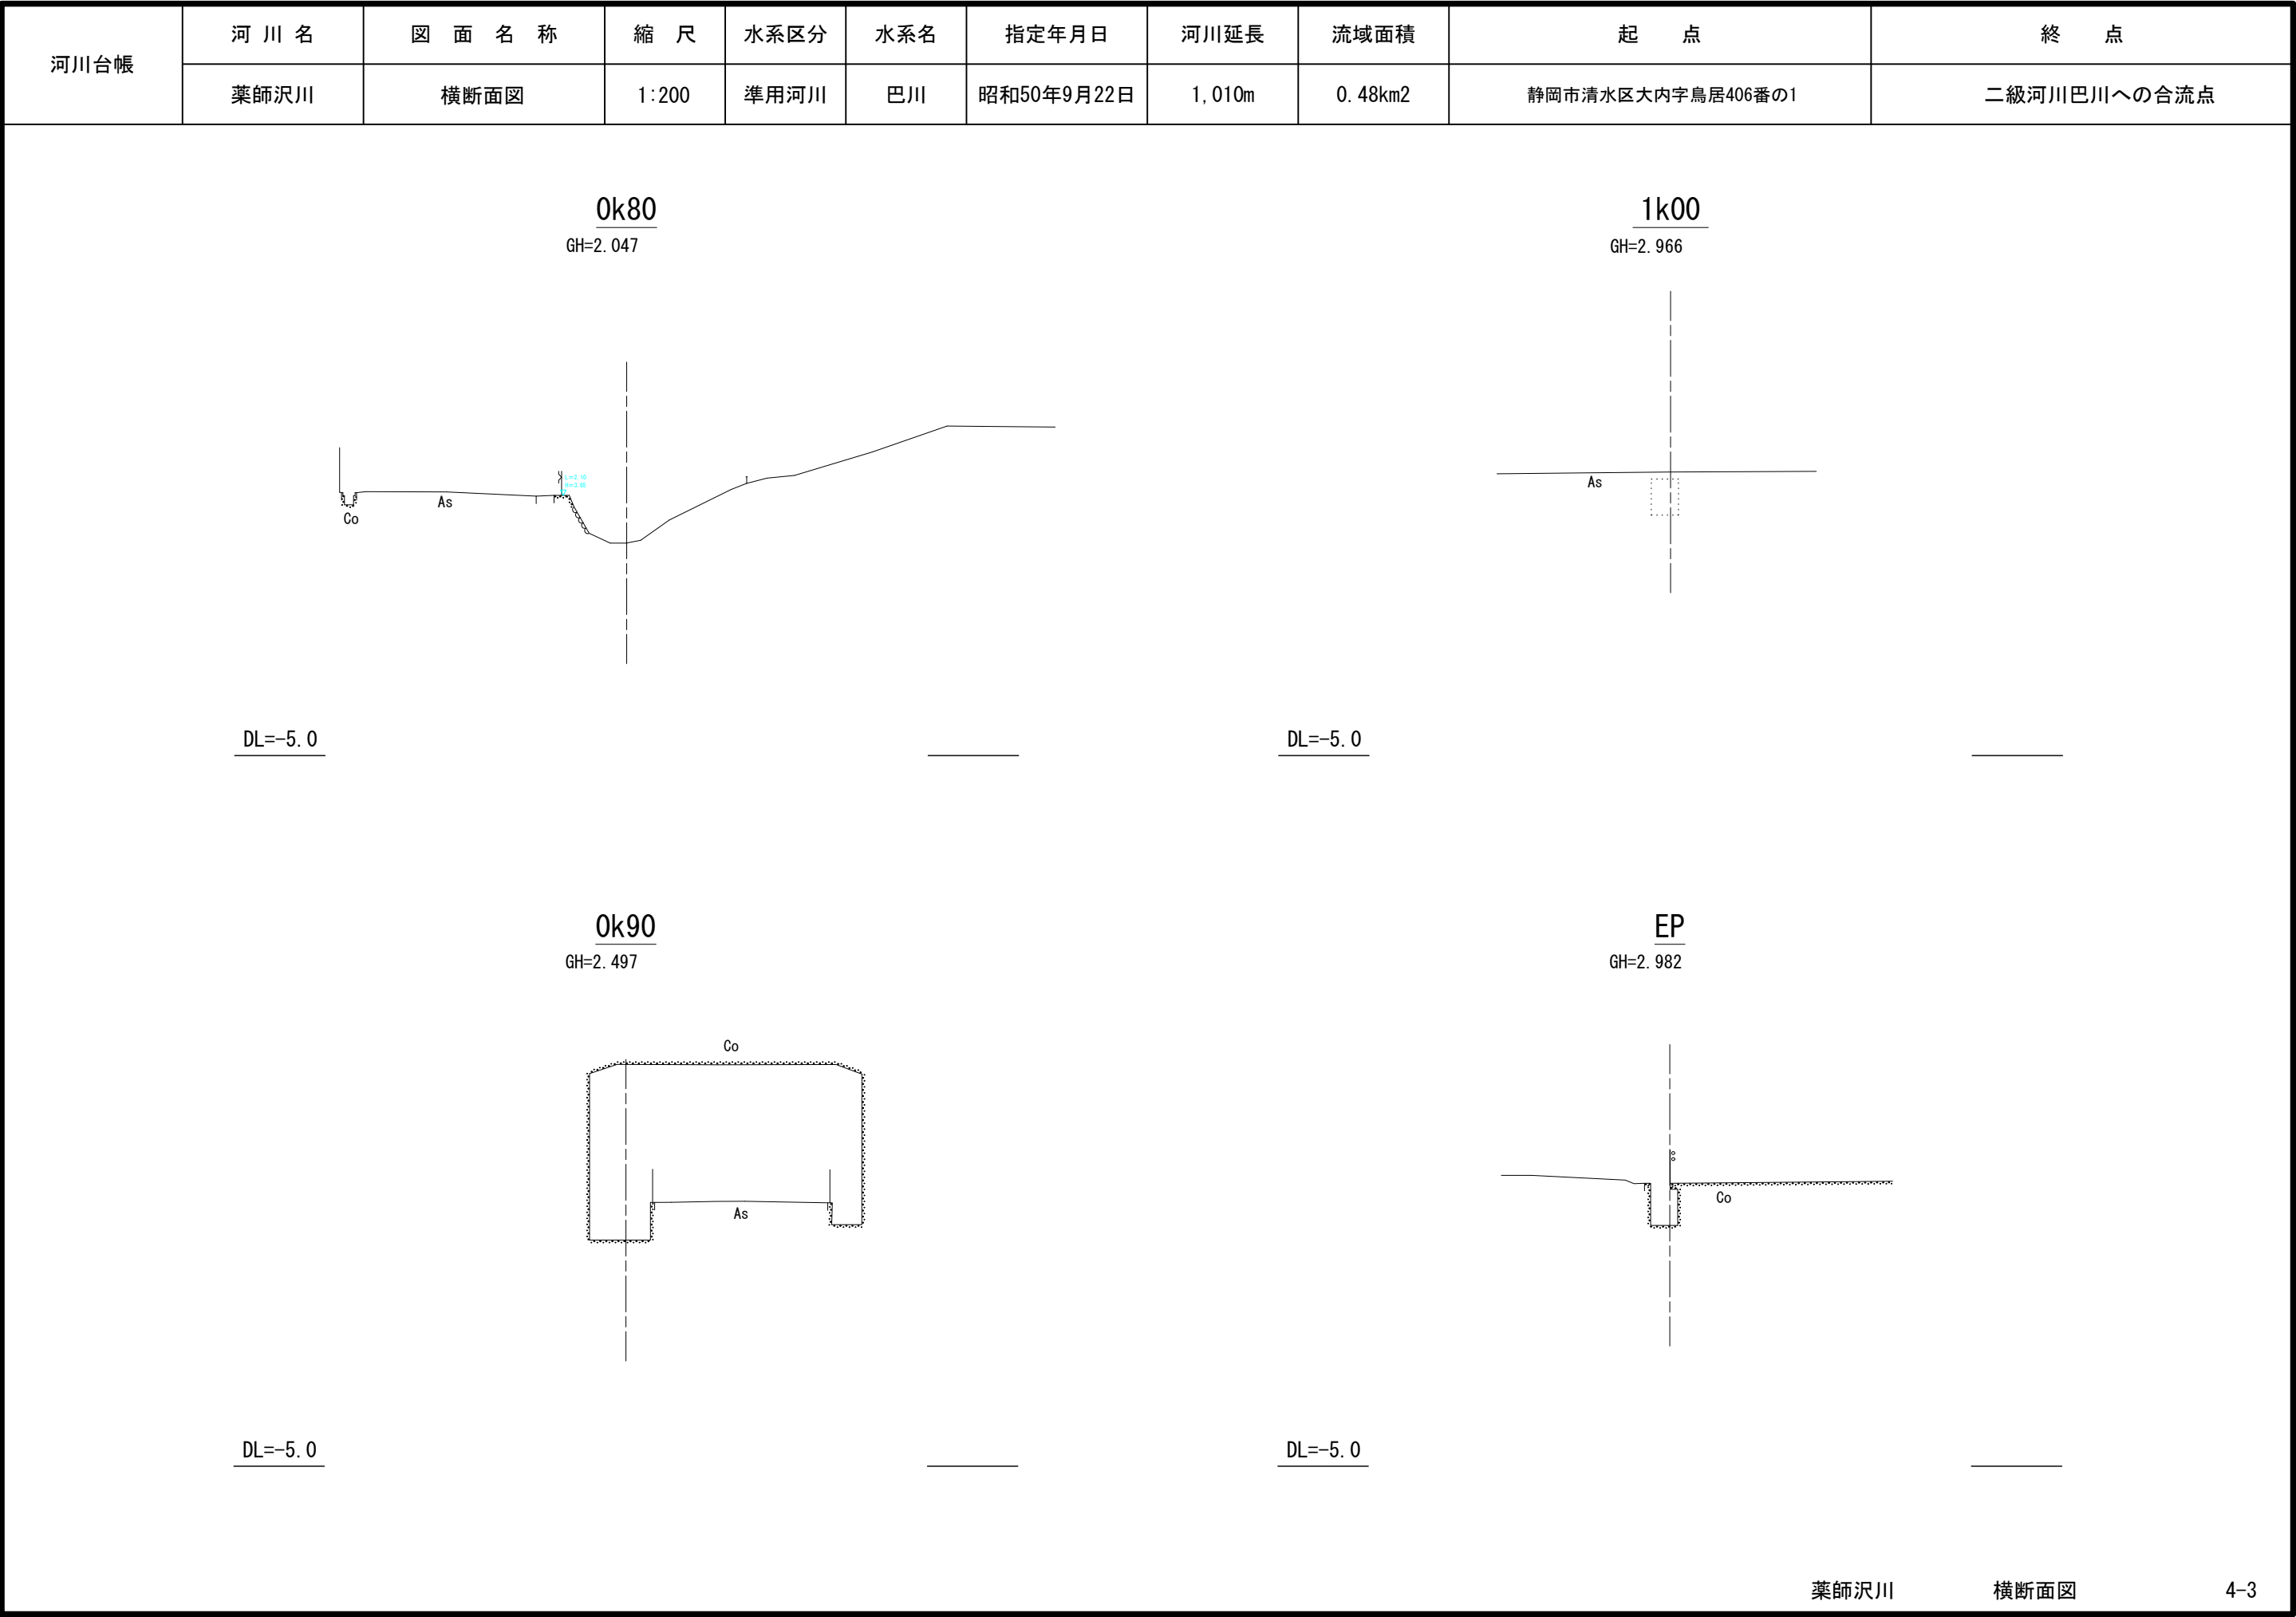

河川台帳	河川名	図面名称	縮尺	水系区分	水系名	指定年月日	河川延長	流域面積	起 点	終 点
	薬師沢川	横断面図	1 : 200	準用河川	巴川	平成15年7月7日	1,010m	0.48km ²	静岡市清水区大内字鳥居406番の1	二級河川巴川への合流点

横断面図

S = 1 : 200

