河川台帳	河 川 名	図 面 名 称	縮 尺	水系区分	水系名	指定年月日	河川延長	流域面積	起 点	終 点
	神 沢 川	流域図	1:10,000	準用河川	神沢川	昭和53年 2月10日 昭和60年 8月 1日 昭和61年 9月 1日	470m	1.80km2	静岡市清水区神沢字大沢1349-2番地先	二級河川神沢川への合流点

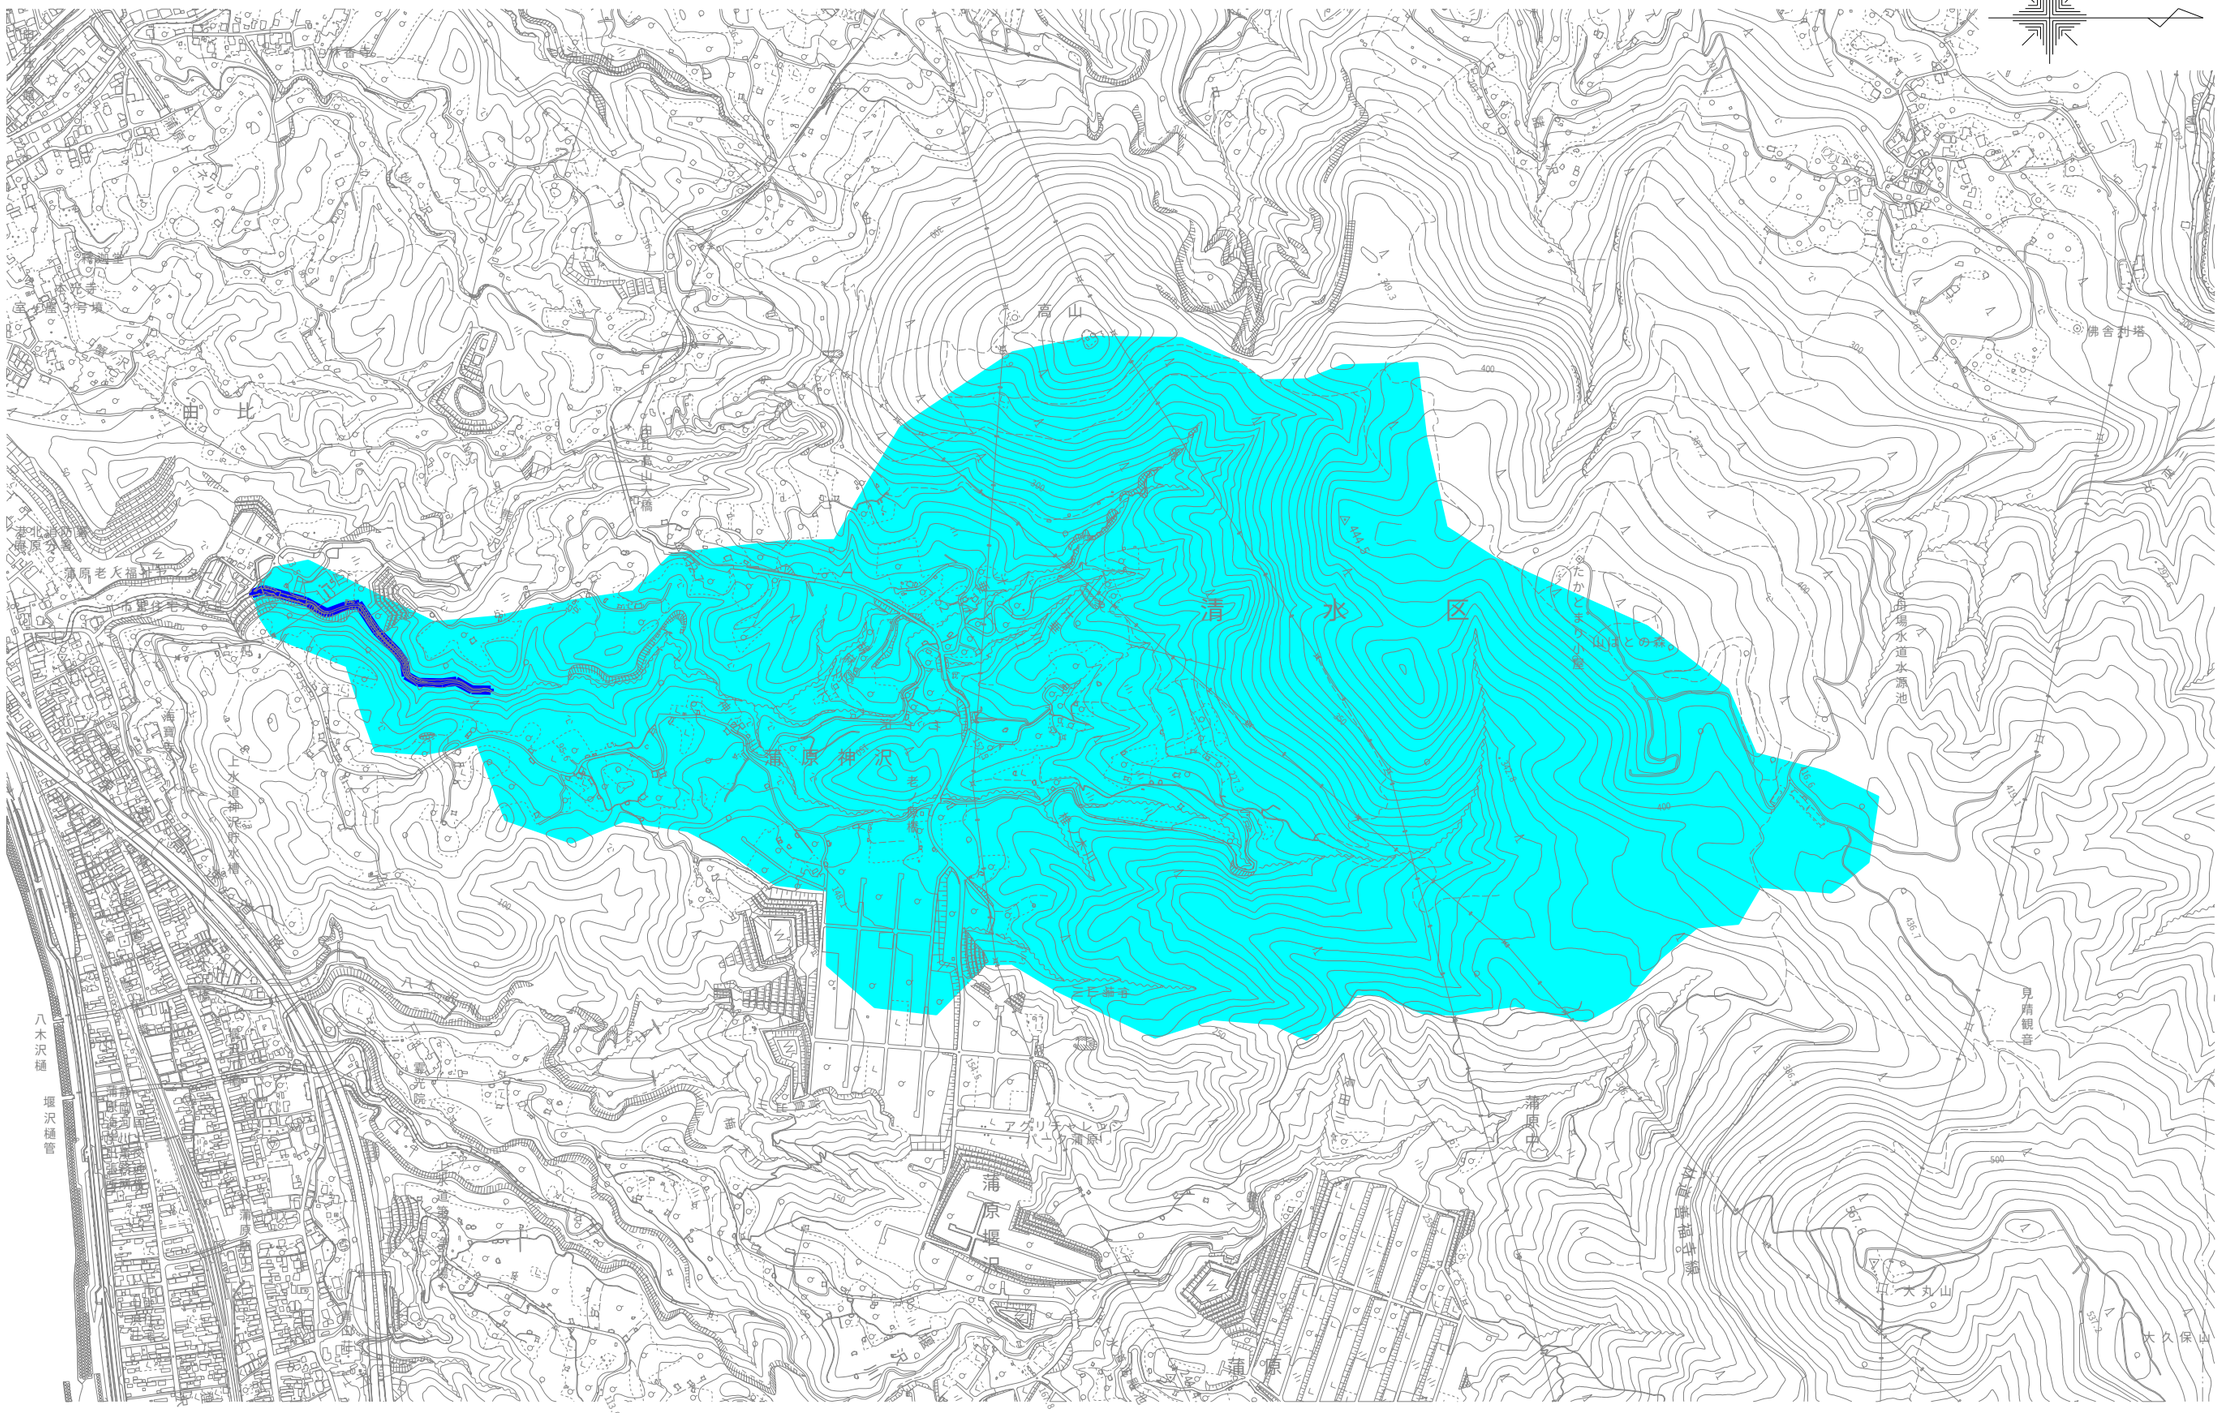

令和四年 九月調整

神 沢 川　　流域図　　1-1

河川台帳	河 川 名	図 面 名 称	縮 尺	水系区分	水系名	指定年月日	河川延長	流域面積	起 点	終 点
	神 沢 川	河川区域図	1:1000	準用河川	神沢川	昭和53年 2月10日 昭和60年 8月 1日 昭和61年 9月 1日	470m	1.80km2	静岡市清水区神沢字大沢1349-2番地先	二級河川神沢川への合流点

静 岡 市 清 水 区

蒲 原 神 沢

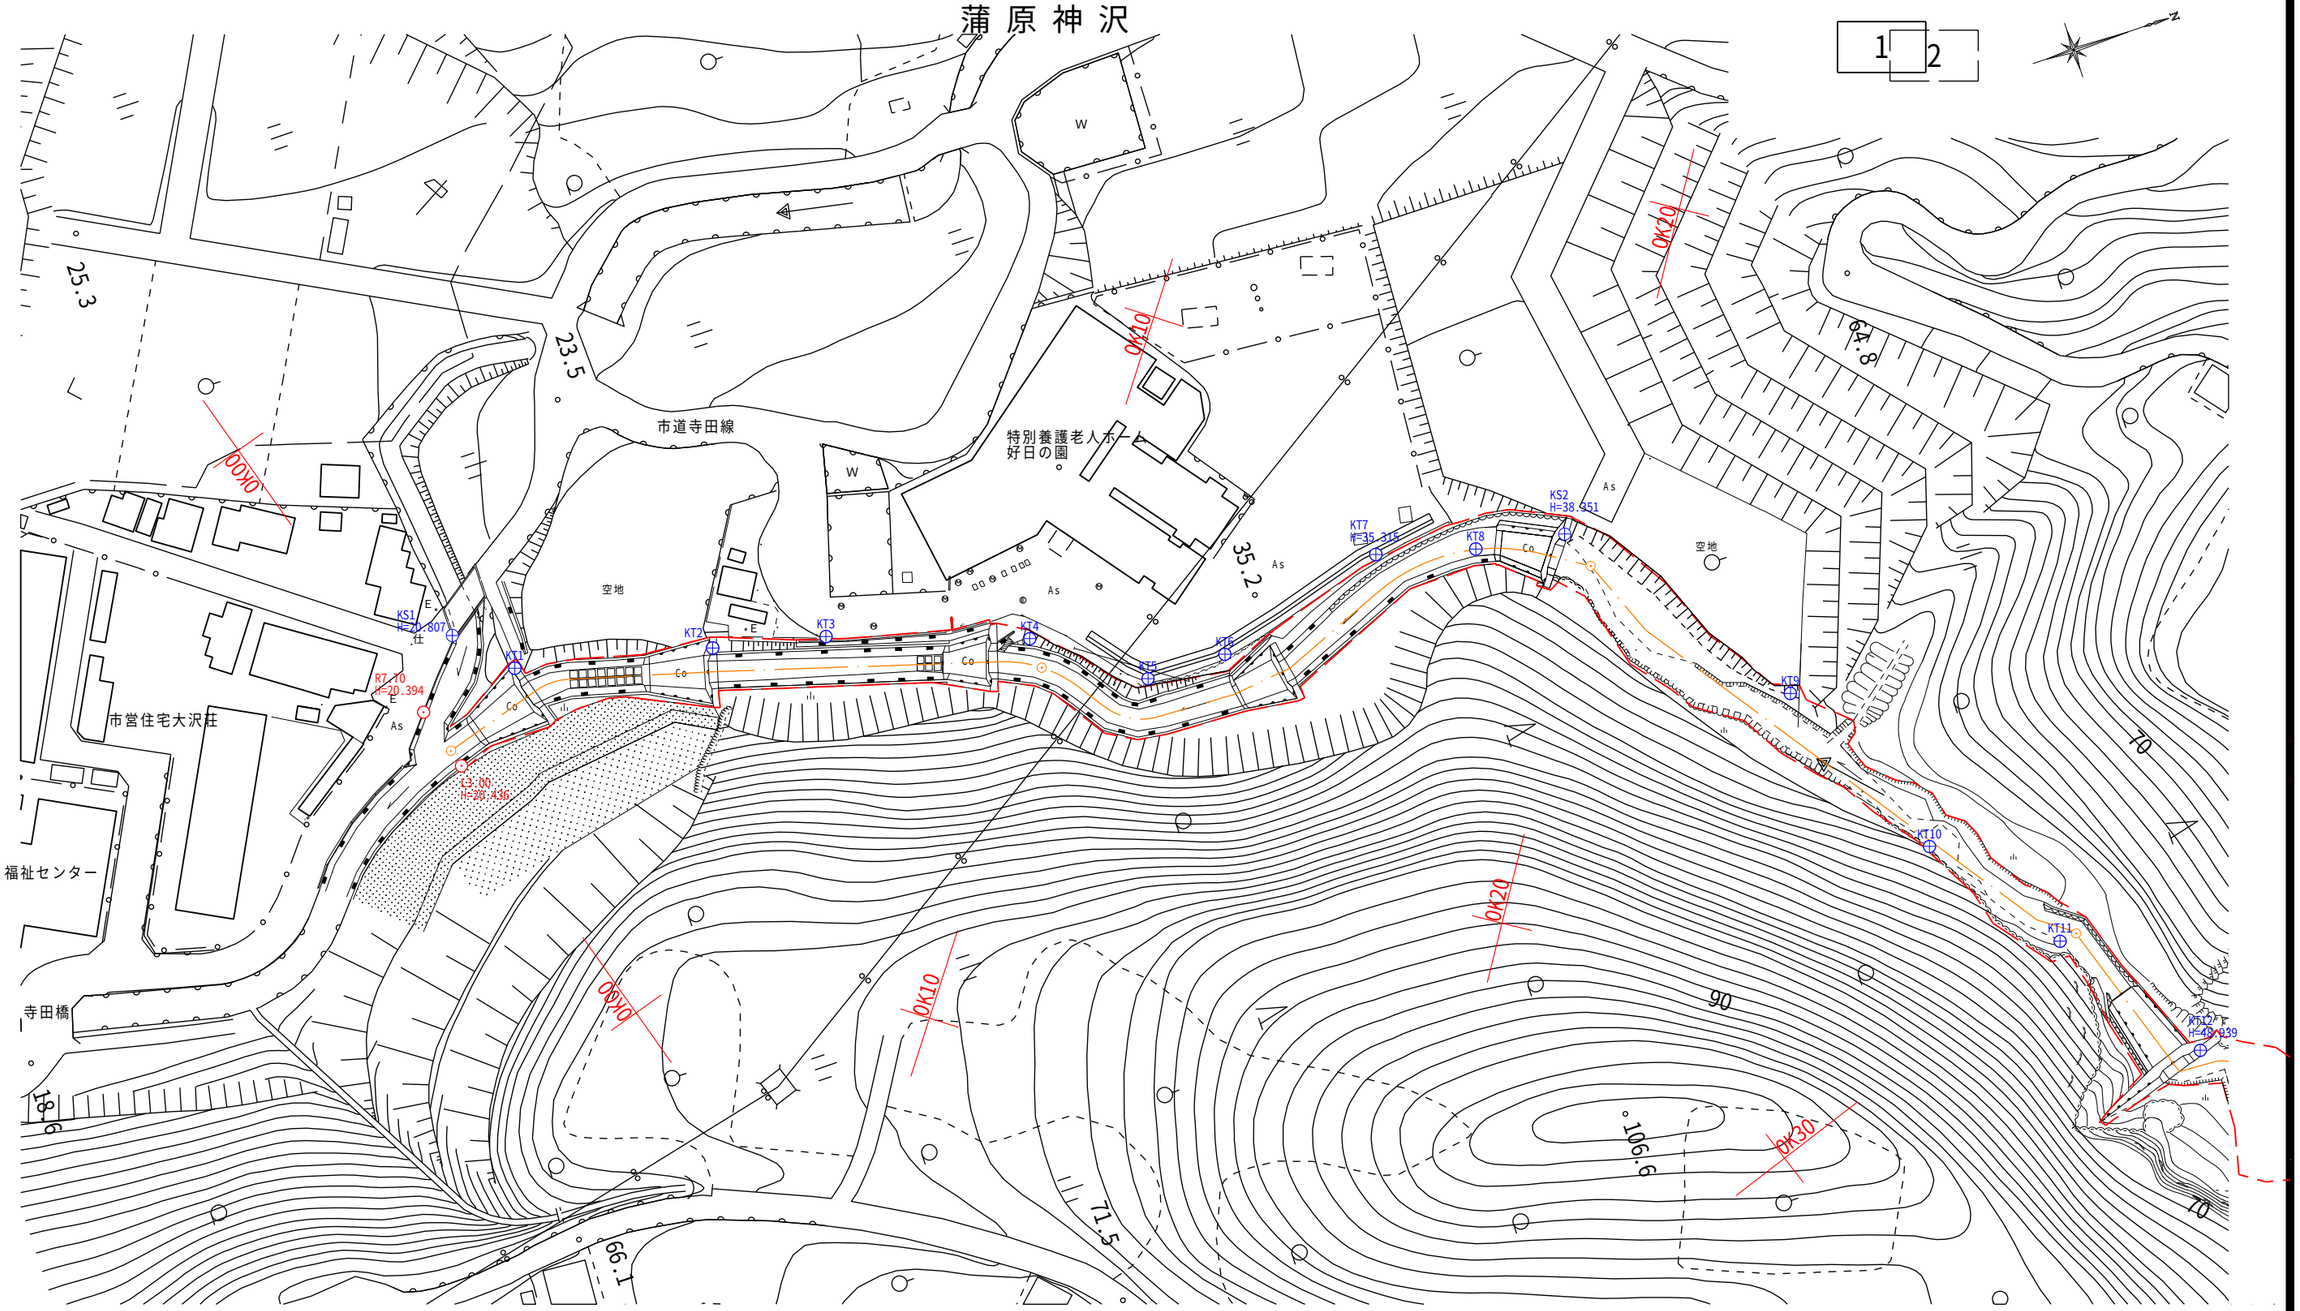

令和四年 九月調整

河川台帳	河 川 名	図 面 名 称	縮 尺	水系区分	水系名	指定年月日	河川延長	流域面積	起 点	終 点
	神 沢 川	河川区域図	1:1000	準用河川	神沢川	昭和53年 2月10日 昭和60年 8月 1日 昭和61年 9月 1日	470m	1.80km2	静岡市清水区神沢字大沢1349-2番地先	二級河川神沢川への合流点

静 岡 市 清 水 区

蒲 原 神 沢

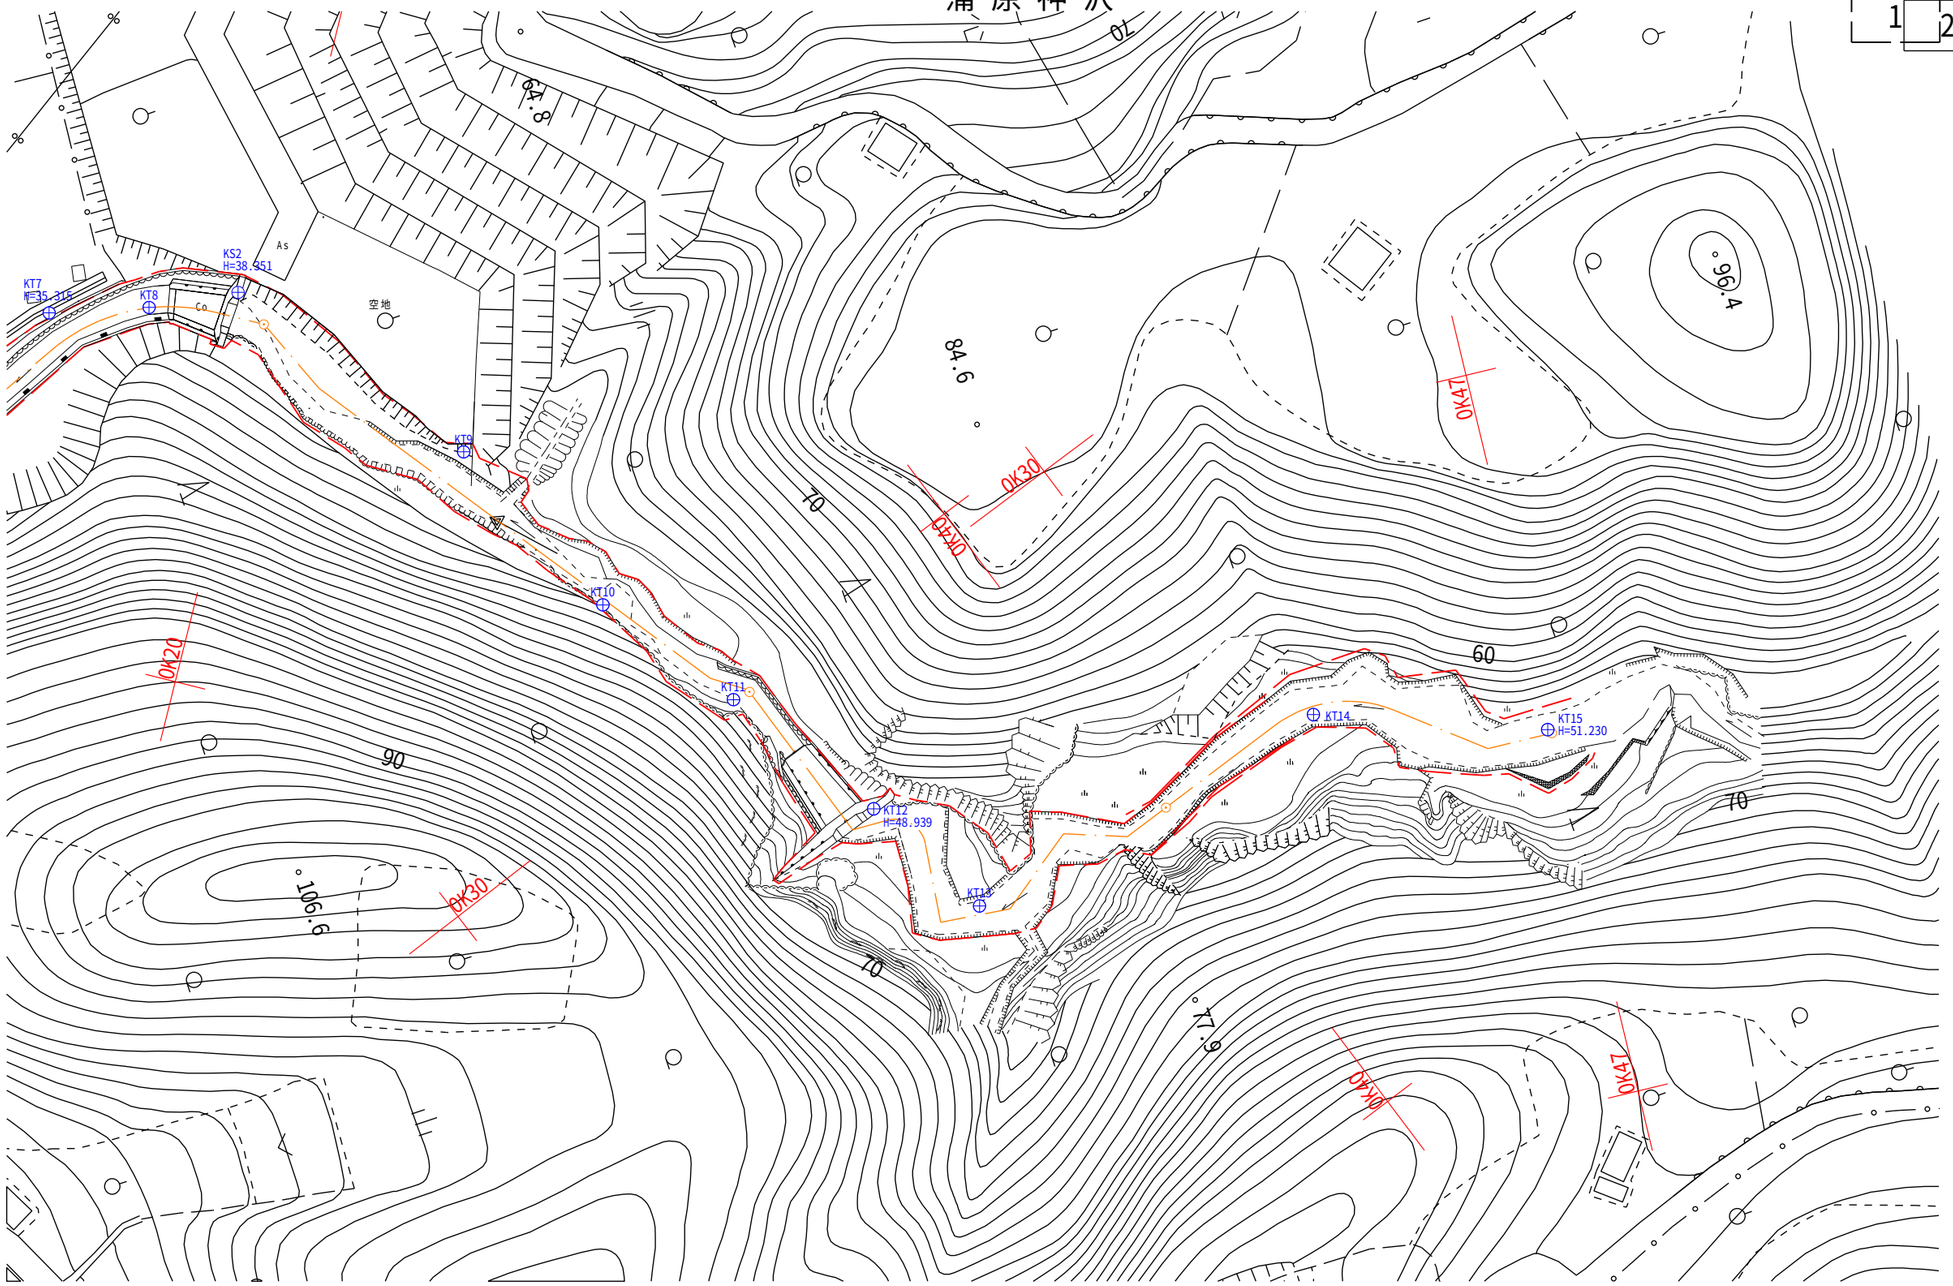

令和四年 九月調整

河川台帳	河 川 名	図 面 名 称	縮 尺	水系区分	水系名	指定年月日	河川延長	流域面積	起 点	終 点
	神 沢 川	縦断面図	V=1:200 H=1:1000	準用河川	神沢川	昭和53年 2月10日 昭和60年 8月 1日 昭和61年 9月 1日	470m	1.80km2	静岡市清水区神沢字大沢1349-2番地先	二級河川神沢川への合流点

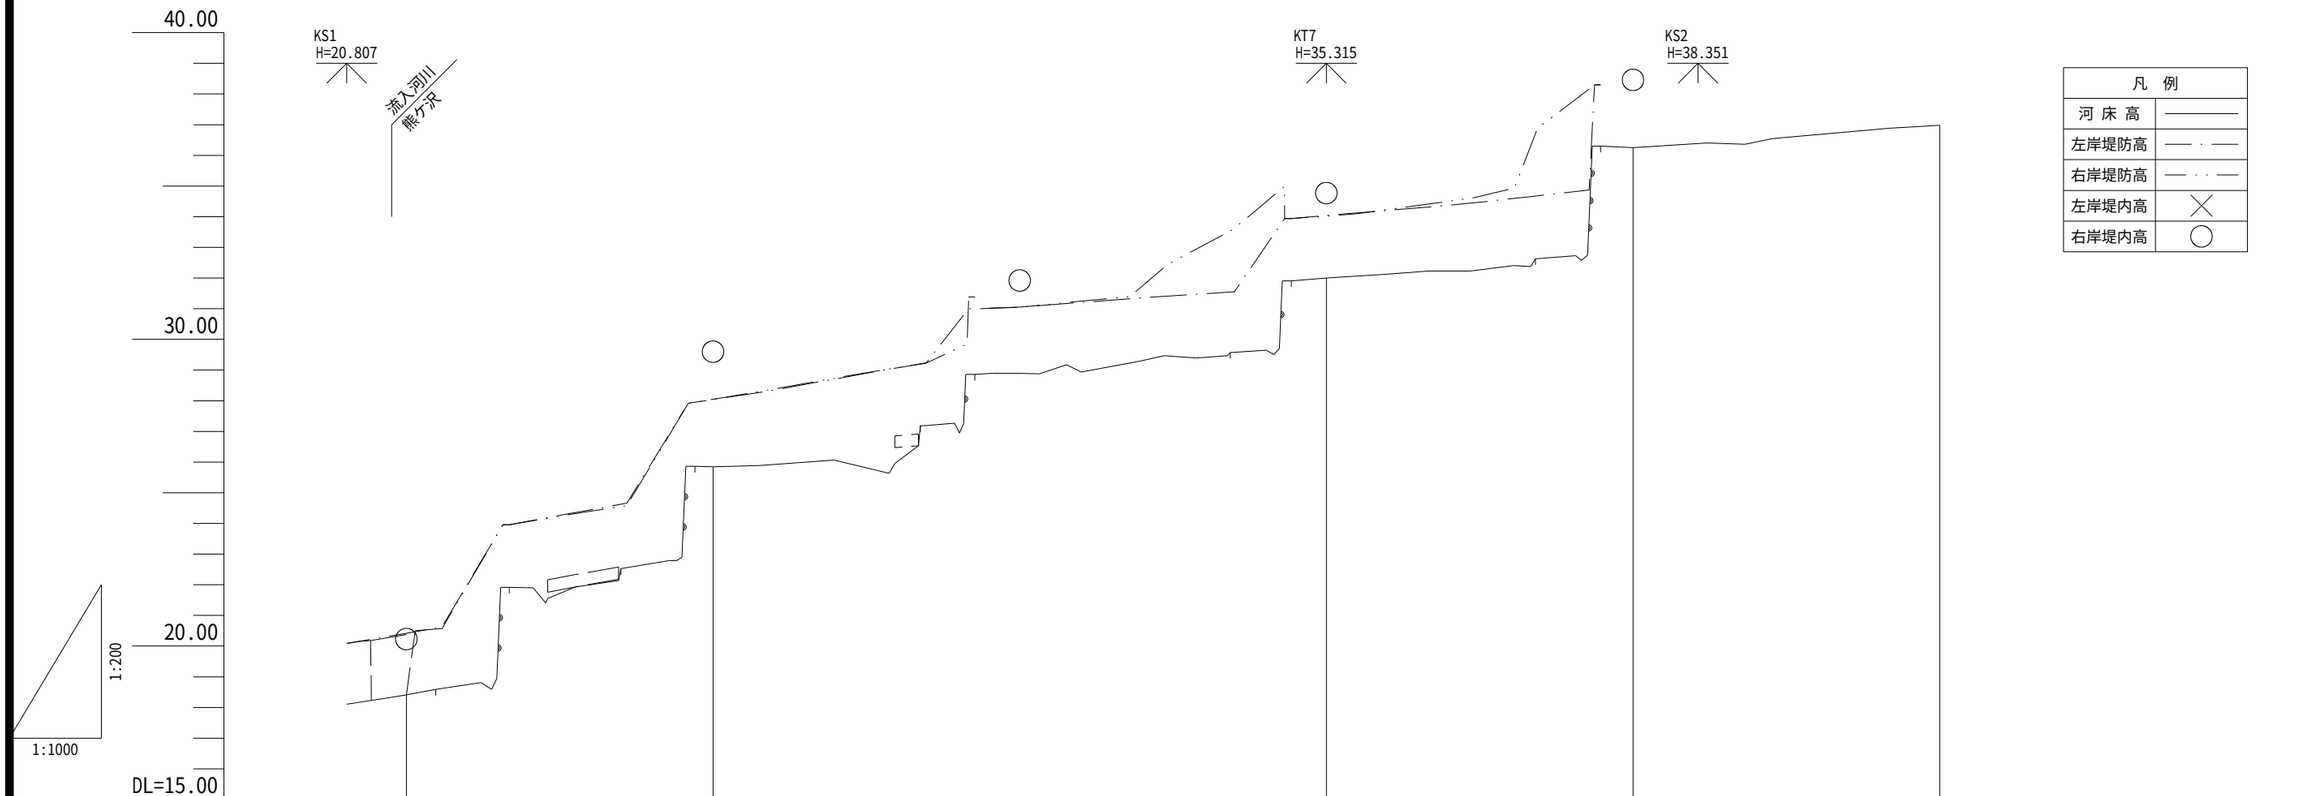

右岸 堤内高	20.23	29.60	31.92	34.77	38.46		
右岸 堤防高	20.38	28.05	31.05	34.02			
左岸 堤内高							
左岸 堤防高	20.42	28.04	31.05	34.04			
最低河床高	18.41	25.85	28.89	32.00	36.25	36.98	
追加距離	0.00	50.00	100.00	150.00	200.00	250.00	
単距離	0.00	50.00	50.00	50.00	50.00	50.00	
測点	0k00	0k05	0k10	0k15	0k20	0k25	

令和四年 九月調整

河川台帳	河 川 名	図 面 名 称	縮 尺	水系区分	水系名	指定年月日	河川延長	流域面積	起 点	終 点
	神 沢 川	縦断面図	V=1:200 H=1:1000	準用河川	神沢川	昭和53年 2月10日 昭和60年 8月 1日 昭和61年 9月 1日	470m	1.80km2	静岡市清水区神沢字大沢1349-2番地先	二級河川神沢川への合流点

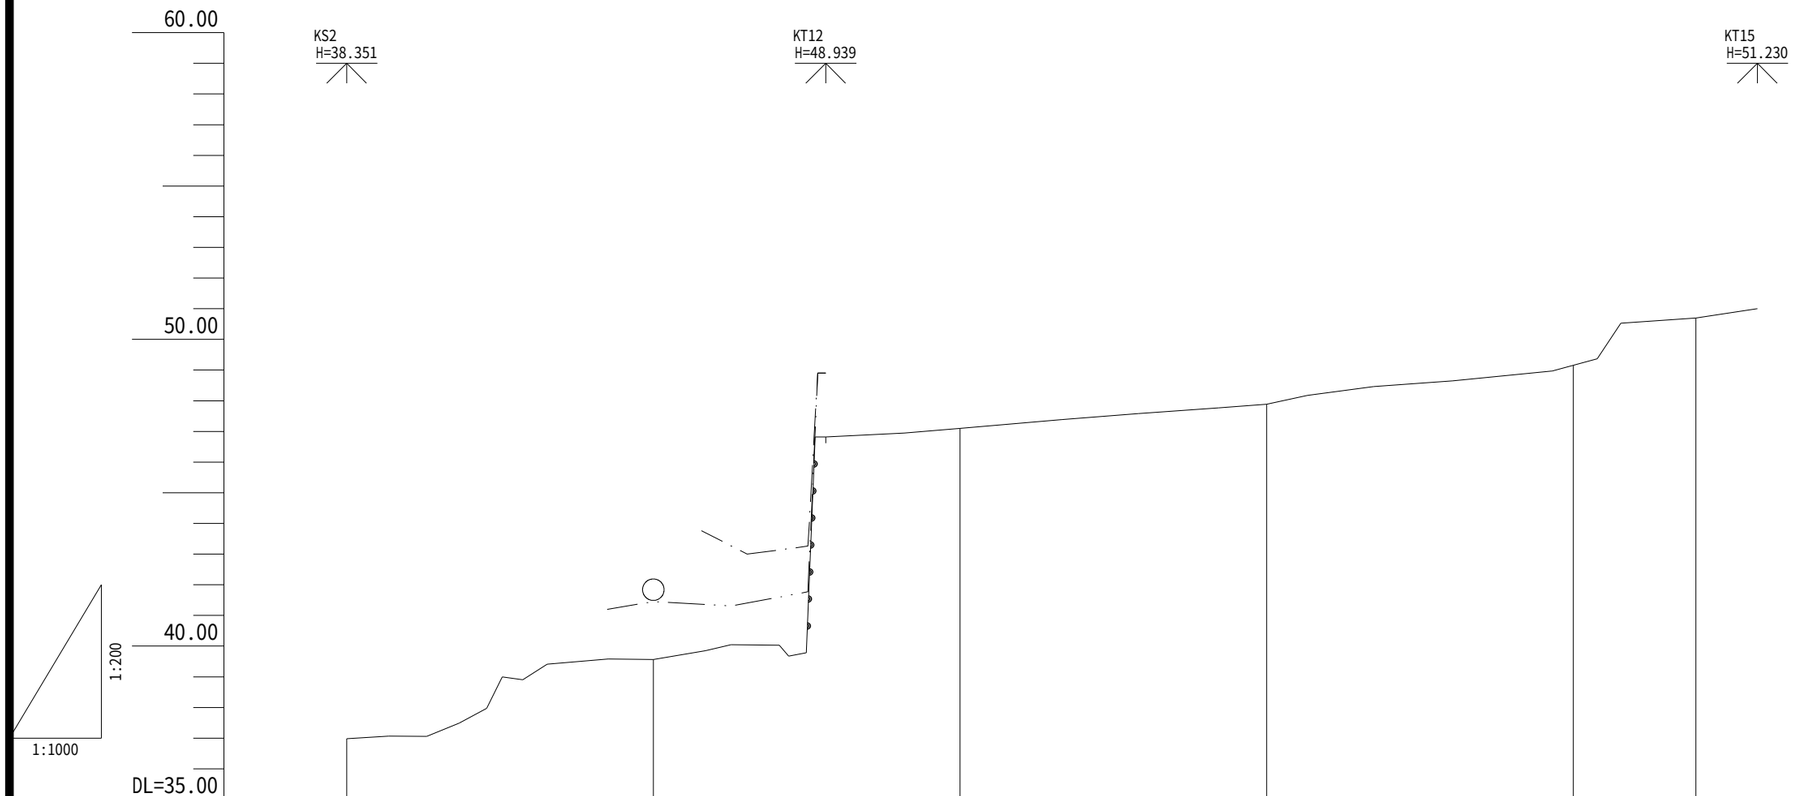

右岸 堤内高			41.84							
右岸 堤防高			41.45							
左岸 堤内高										
左岸 堤防高										
最低河床高	36.98		39.56		47.10		47.89		49.16	50.70
追加距離	250.00		300.00		350.00		400.00		450.00	470.00
単距離	50.00		50.00		50.00		50.00		50.00	20.00
測点	0k25		0k30		0k35		0k40		0k45	0k47

令和四年 九月調整

河川台帳	河 川 名	図 面 名 称	縮 尺	水系区分	水系名	指定年月日	河川延長	流域面積	起 点	終 点
	神 沢 川	横断面図	1:200	準用河川	神沢川	昭和53年 2月10日 昭和60年 8月 1日 昭和61年 9月 1日	470m	1.80km2	静岡市清水区神沢字大沢1349-2番地先	二級河川神沢川への合流点

凡 例	
石 積 み	
ブロック積み	
コンクリート	

0k00

GH=18.41
FH=

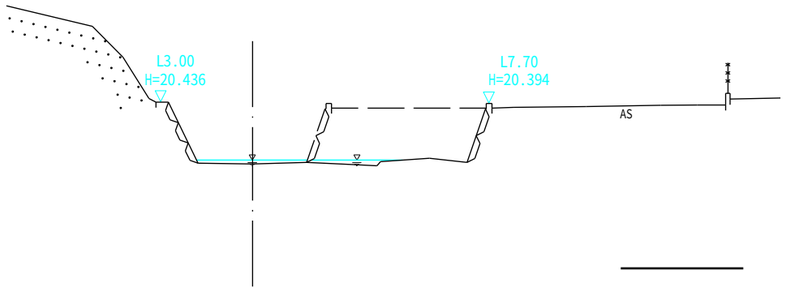

DL=15.00

0k20

GH=36.31
FH=

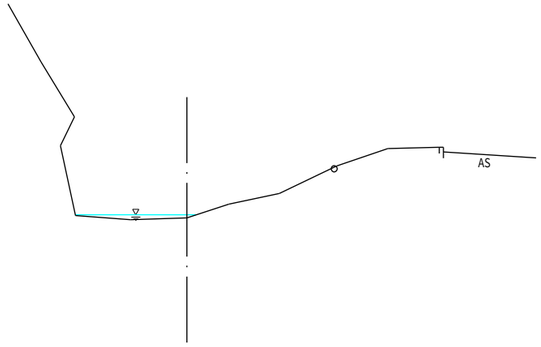

DL=30.00

0k10

GH=28.93
FH=

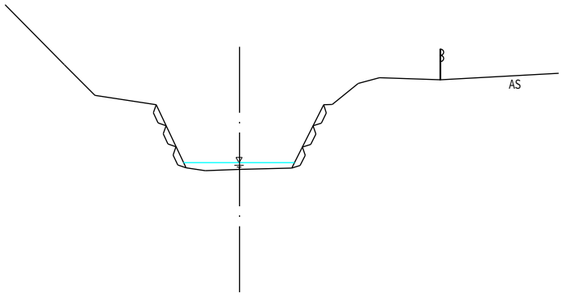

DL=25.00

0k30

GH=39.81
FH=

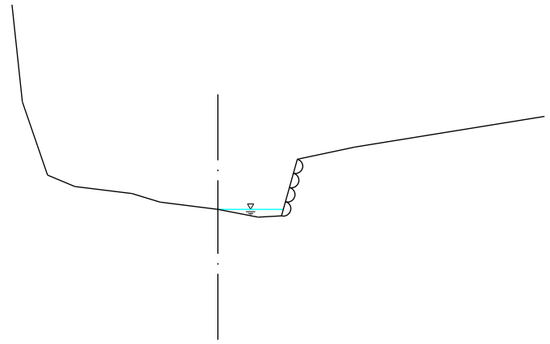

DL=35.00

令和四年 九月調整

河川台帳	河 川 名	図 面 名 称	縮 尺	水系区分	水系名	指定年月日	河川延長	流域面積	起 点	終 点
	神 沢 川	横断面図	1:200	準用河川	神沢川	昭和53年 2月10日 昭和60年 8月 1日 昭和61年 9月 1日	470m	1.80km2	静岡市清水区神沢字大沢1349-2番地先	二級河川神沢川への合流点

0k40

GH=48.26
FH=

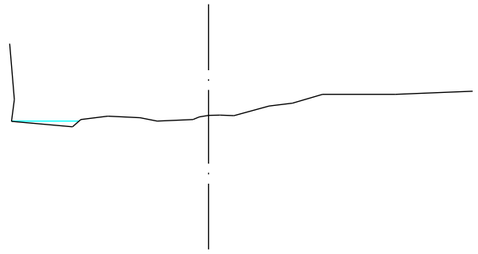

DL=45.00

0k47

GH=50.94
FH=

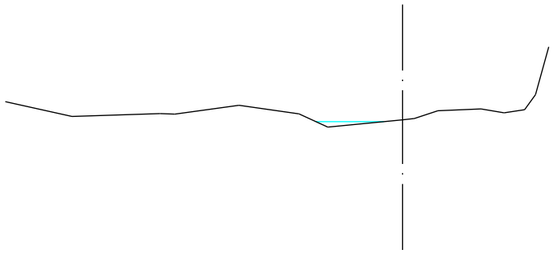

DL=45.00

令和四年 九月調整