

令和7年度 第3回 静岡市入札監視委員会 次第

開催日時 令和8年2月2日（月）午前10時00分
開催場所 静岡市役所 静岡庁舎 新館10階
入札室及びZOOMによるオンライン開催

1 議題

入札契約方式別工事・業務委託に係る発注案件の審査

2 報告

（1）低入札価格調査結果について

（2）入札参加停止等措置の状況について

配付資料

入札方式別発注工事（業務）一覧表

令和7年度 第3回 静岡市入札監視委員会 抽出事案一覧表

No	件名	入札・契約方式	受注者	担当課
1	令和7年度下施工第2303号 中島浄化センター2号汚泥焼却設備改築工事	制限付一般競争入札	メタウォーターサービス株式会社	下水道施設課
2	令和7年度清県道第5号 (主)清水富士宮線(清地)道路整備工事	指名競争入札	株式会社興津グリーン	清水道路整備課
3	令和7年度水道施整改第5号 南安倍配水場外5施設中央・遠方監視制御設備改良工事	随意契約	メタウォーター株式会社 静岡営業所	水道施設課
4	令和7年度葵南県橋委第3号 (主)南アルプス公園線(大平橋)外42橋梁定期点検業務委託	制限付一般競争入札	株式会社静岡サン設計	葵南道路整備課
5	令和7年度葵北市道委第4号 薺沢4号線用地測量業務委託	指名競争入札	国土計画株式会社	葵北道路整備課
6	令和7年度小中工委第3号 安東小学校中校舎外7校トイレ改修工事設計業務委託	随意契約	静岡設計監理協同組合	公共建築課

令和7年度 第3回 静岡市入札監視委員会審議案件の抽出理由

抽出者 岩原委員

【建設工事】

○ 一般競争入札

抽出案件 令和7年度下施工第2303号中島浄化センター2号汚泥焼却設備改築工事
担当課 下水道施設課
抽出理由 金額が高いため

○ 指名競争入札

抽出案件 令和7年度清県道第5号（主）清水富士宮線（清地）道路整備工事
担当課 清水道路整備課
抽出理由 落札率が低いため

○ 隨意契約

抽出案件 令和7年度水道施整改第5号
南安倍配水場外5施設中央・遠方監視制御設備改良工事
担当課 水道施設課
抽出理由 対象案件が1件のみのため

【建設コンサルタント業務】

○ 一般競争入札

抽出案件 令和7年度葵南県橋委第3号
(主) 南アルプス公園線(大平橋)外42橋梁定期点検業務委託
担当課 葵南道路整備課
抽出理由 金額が高いため

○ 指名競争入札

抽出案件 令和7年度葵北市道委第4号薬沢4号線用地測量業務委託
担当課 葵北道路整備課
抽出理由 落札率が高いため

○ 隨意契約

抽出案件 令和7年度小中工委第3号
安東小学校中校舎外7校トイレ改修工事設計業務委託
担当課 公共建築課
抽出理由 対象案件が1件のみのため

抽出事案説明書

下水道施設課

入札方式	制限付一般競争入札（総合評価方式・施工能力I型）（事後公表）																				
工事種別	機械器具設置工事																				
工事名	令和7年度下施工2303号 中島浄化センター2号汚泥焼却設備改築工事																				
工事場所	静岡市 駿河区 中島 地内																				
工事概要	<p>汚泥焼却設備</p> <table style="width: 100%; border-collapse: collapse;"> <tr> <td style="width: 30%;">焼却炉</td> <td style="width: 40%;">流動床式 100 t / 日</td> <td style="width: 30%;">1 炉</td> </tr> <tr> <td>熱交換器</td> <td>4.93GJ/h</td> <td>1 基</td> </tr> <tr> <td>脱水汚泥貯留装置</td> <td>50 m³</td> <td>1 基</td> </tr> <tr> <td>灰ホッパ</td> <td>64 m³</td> <td>1 基</td> </tr> <tr> <td>スクリューコンベヤ</td> <td>φ 500mm × 機長 4,500mm</td> <td>1 基</td> </tr> <tr> <td>送風機</td> <td>9 m³/min</td> <td>2 台</td> </tr> </table>			焼却炉	流動床式 100 t / 日	1 炉	熱交換器	4.93GJ/h	1 基	脱水汚泥貯留装置	50 m ³	1 基	灰ホッパ	64 m ³	1 基	スクリューコンベヤ	φ 500mm × 機長 4,500mm	1 基	送風機	9 m ³ /min	2 台
焼却炉	流動床式 100 t / 日	1 炉																			
熱交換器	4.93GJ/h	1 基																			
脱水汚泥貯留装置	50 m ³	1 基																			
灰ホッパ	64 m ³	1 基																			
スクリューコンベヤ	φ 500mm × 機長 4,500mm	1 基																			
送風機	9 m ³ /min	2 台																			
入札参加資格	<p>【機械器具設置工事における資格認定等】</p> <p>（1）令和7・8年度において、静岡市が発注する建設工事の請負契約及び建設業関連業務の委託契約に係る競争入札参加者に必要な資格を定めた告示に基づく資格の認定を受けていること。</p> <p>（2）建設業法に基づく許可を受けていること。</p> <p>【会社の完成実績】</p> <p>平成22年度以降、この公告の日までに、下水道法上の終末処理場における汚泥焼却設備（流動床式）の設置を含む機械器具設置工事の元請としての完成実績（共同企業体方式にあっては、出資比率20%以上の構成員としての完成実績）があること。</p> <p>【技術者の資格等】</p> <p>次に掲げる基準を満たす主任（監理）技術者を配置できること。</p> <p>（1）機械器具設置工事に係る主任（監理）技術者となりうる資格を有していること。</p> <p>（2）配置予定技術者は、据付現場での主任（監理）技術者とする。なお、現場据付開始時期は令和9年2月を予定しており、配置予定技術者は当該時期から配置できるものであること。また、工場製作時の主任（監理）技術者は、必ずしも据付現場での主任（監理）技術者と同一の者である必要はない。</p> <p>（3）入札参加資格確認申請の日以前3か月以上の恒常的な雇用関係にあること。</p>																				



入札参加資格設定の 経緯及び理由	「静岡市建設工事の請負契約に係る入札参加者の選定に関する基準」及び「静岡市建設工事に係る総合評価方式制限付一般競争入札実施要綱」の規定に基づき、入札参加資格要件を設定した。 また、工事の確実な履行を確保するため、会社の規模及び実績を重視し、今回工事の内容と同程度の完成実績を求めた。		
入札参加資格確認申請業者数	1 者		
入札参加業者数	1 者	無資格業者数	0 者
無資格理由の説明 (無資格とされた業者が ある場合のみ記入)			
予定価格（税込）	1,453,331,000 円		
契約金額（税込）	1,430,000,000 円 (落札率 : 98.39%)		
受注者	メタウォーターサービス株式会社		
入札の経過及び結果	7月 17 日 下水道部会 7月 28 日 建設業者等選定委員会（入札参加資格要件等決定） 8月 4 日 公告 9月 4 日 開札（落札候補者決定） 9月 11 日 下水道部会（資格確認） 9月 11 日 落札者決定 9月 18 日 契約締結		

位置図


令和7年度下施工第2303号
中島浄化センター2号汚泥焼却設備改築工事



令和7年度下施工第2303号 中島浄化センター2号汚泥焼却設備改築工事

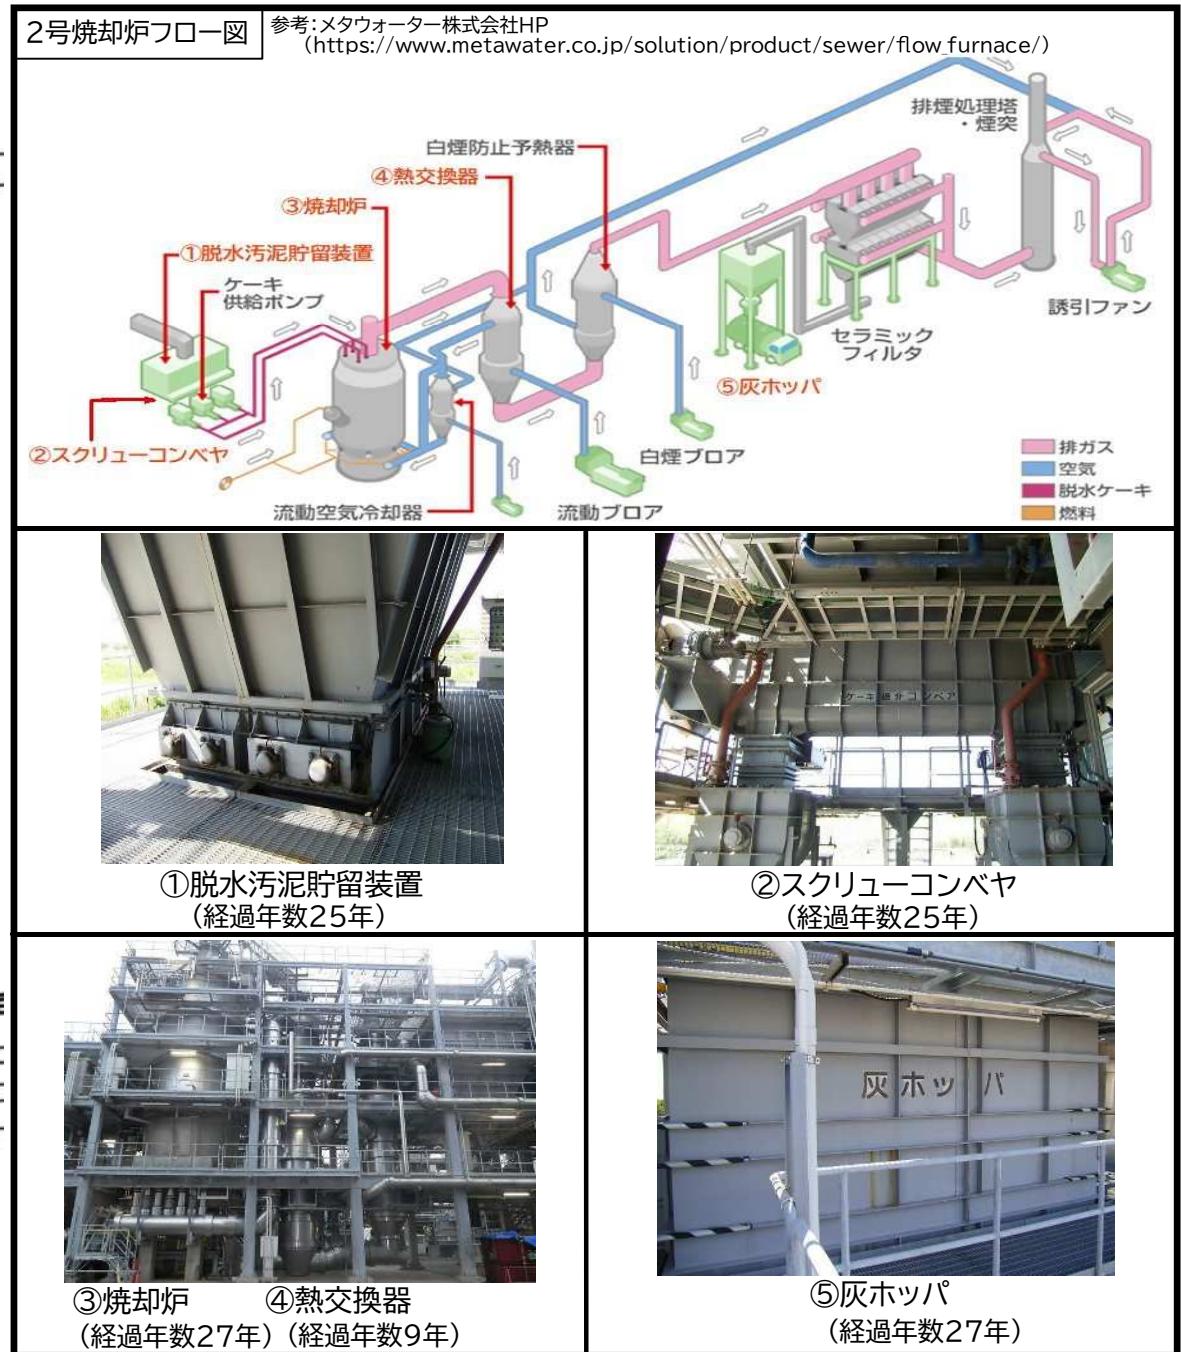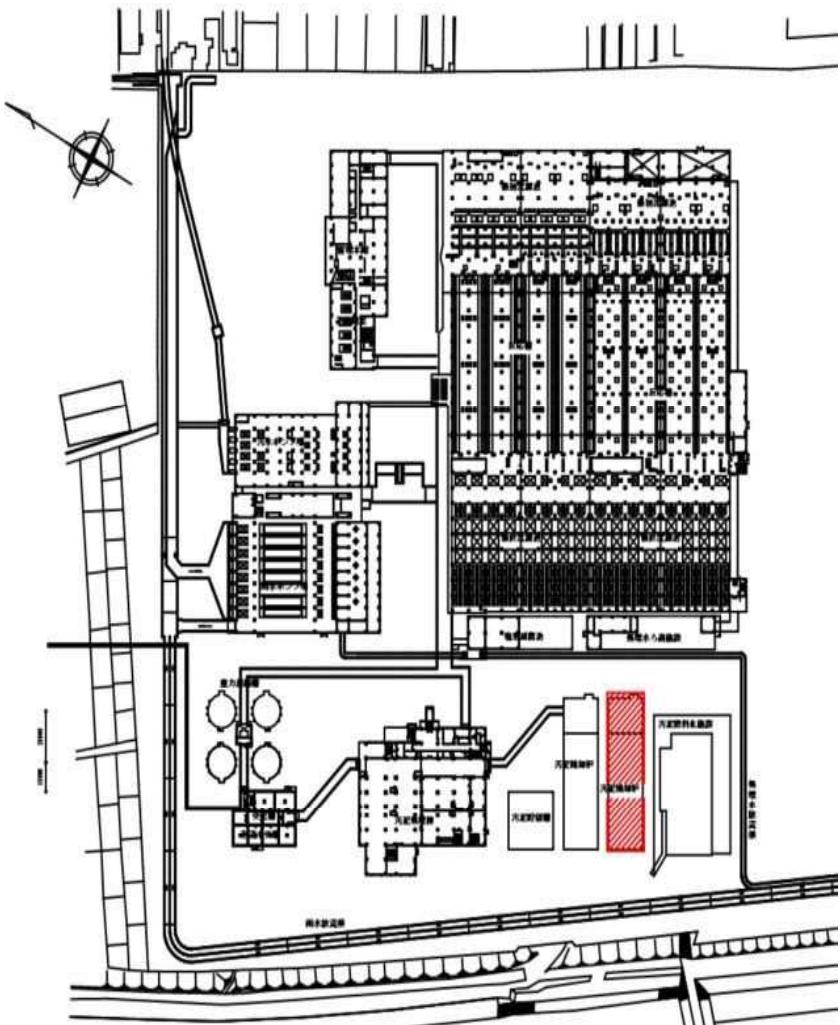

建設工事請負契約書

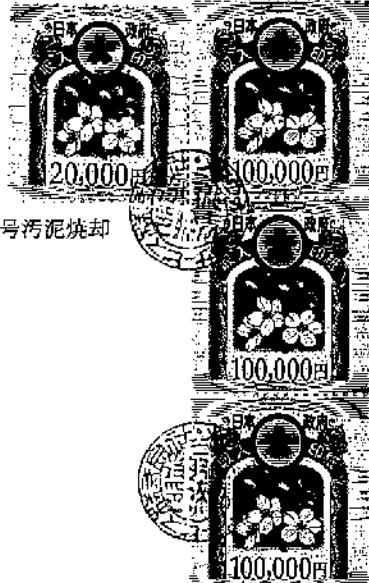

静岡市
公営企業
管理監査印
契約専用

1 工事名 令和7年度下施工第2303号 中島浄化センター2号汚泥焼却設備改築工事

2 工事場所 静岡市駿河区中島地内

3 工期 着手 令和7年9月19日

完成 令和9年9月27日

4 請負代金額 ¥1,430,000,000-

うち取引に係る消費税及び地方消費税の額 ¥130,000,000-

5 請負代金の支払

前払金額 ¥572,000,000- 以内 中間前払金額 ¥286,000,000- 以内

部分払回数 4回以内

6 契約保証金 納付(¥) 担保提供 免除

7 建設発生土の搬出先等 仕様書に定めるとおり

8 解体工事に要する費用等

[建設工事が、建設工事に係る資材の再資源化等に関する法律（平成12年法律第104号）第9条第1項に規定する対象建設工事の場合]

(1) 解体工事に要する費用 _____

(2) 分別解体等の方法 手作業、機械作業の併用

(3) 再資源化等をする施設の名称及び所在地 別紙のとおり

(4) 再資源化等に要する費用 ¥ -1,030,000-

上記の工事について、発注者と受注者とは、各々對等な立場における合意に基づいて、別添の約款によって請負契約を締結し、信義に従って誠実にこれを履行するものとする。

この契約の証として、本書2通を作成し、当事者記名押印の上、各自1通を保有する。ただし、契約内容を記録した電磁的記録により本契約を締結する場合は、当事者が電子署名及び認証業務に関する法律（平成12年法律第102号）第2条第1項に規定する電子署名を行い、各自その電磁的記録を保有する。

令和7年9月18日

発注者

静岡市公営企業管理者 遠藤 正介

静岡市
公営企業
管理監査印
契約専用

住所

東京都千代田区神田須田町一丁目25番地

受注者

名称

メタウォーターサービス株式会社

代表取締役 中野順

氏名

静岡市
公営企業
管理監査印
契約専用

契約番号 5071000209

入札（見積）結果表

年度	令和 7年度	1頁	
契約番号	5071000209	入札番号	22-022
執行日時	令和 7年 9月 4日 午前 9時00分	執行場所	静岡市役所静岡庁舎新館 10階入札室
担当課	下水道施設課	くじ	非対象

1頁

予定価格公表区分	事後				
予定価格（税抜）	1,321,210,000	予定価格（税込）	1,453,331,000	うち消費税相当額	132,121,000
最低制限価格（税抜）	*****	最低制限価格（税込）	*****	うち消費税相当額	*****
調査基準価格（税抜）	990,908,000	調査基準価格（税込）	1,089,998,800	うち消費税相当額	99,090,800
失格判断基準額（税抜）	*****	失格判断基準額（税込）	*****	うち消費税相当額	*****

抽 出 事 案 説 明 書

清水道路整備課

清水道路整備課	
入札方式	指名競争入札（事前公表）
工事種別	土木一式
工事名	令和7年度清県道第5号 (主)清水富士宮線(清地)道路整備工事
工事場所	静岡市 清水区 但沼町、清地 地内
工事概要	工事延長 72.6m 道路幅員 5.50m コンクリートブロック積工 103m ² 舗装工 294m ²
指名業者を選定した考え方	本工事は、静岡市建設工事の請負契約に係る入札参加者の選定に関する基準第3条第3項第5号「工事場所が都市計画区域外の場合」に該当し、工事の内容から施工実績を勘案する必要があるため、指名競争入札とした。 土木一式工事認定業者のA・B等級の中から、地域性及び施工実績等を考慮し、9者を選定した。
指名業者数	9者
予定価格（税込）	17,743,000円
契約金額（税込）	15,972,000円（落札率：90.02%）
受注者	株式会社興津グリーン
入札の経過及び結果	令和7年8月14日 道路部会（指名人決定） 8月25日 指名通知 9月10日 開札（落札者決定） 9月17日 契約締結




平 面 図

S=1:500 (1:1000)

静岡市清水区但沼町、清地 地内

令和7年度 清県道第5号

(主)清水富士宮線(清地)道路整備工事

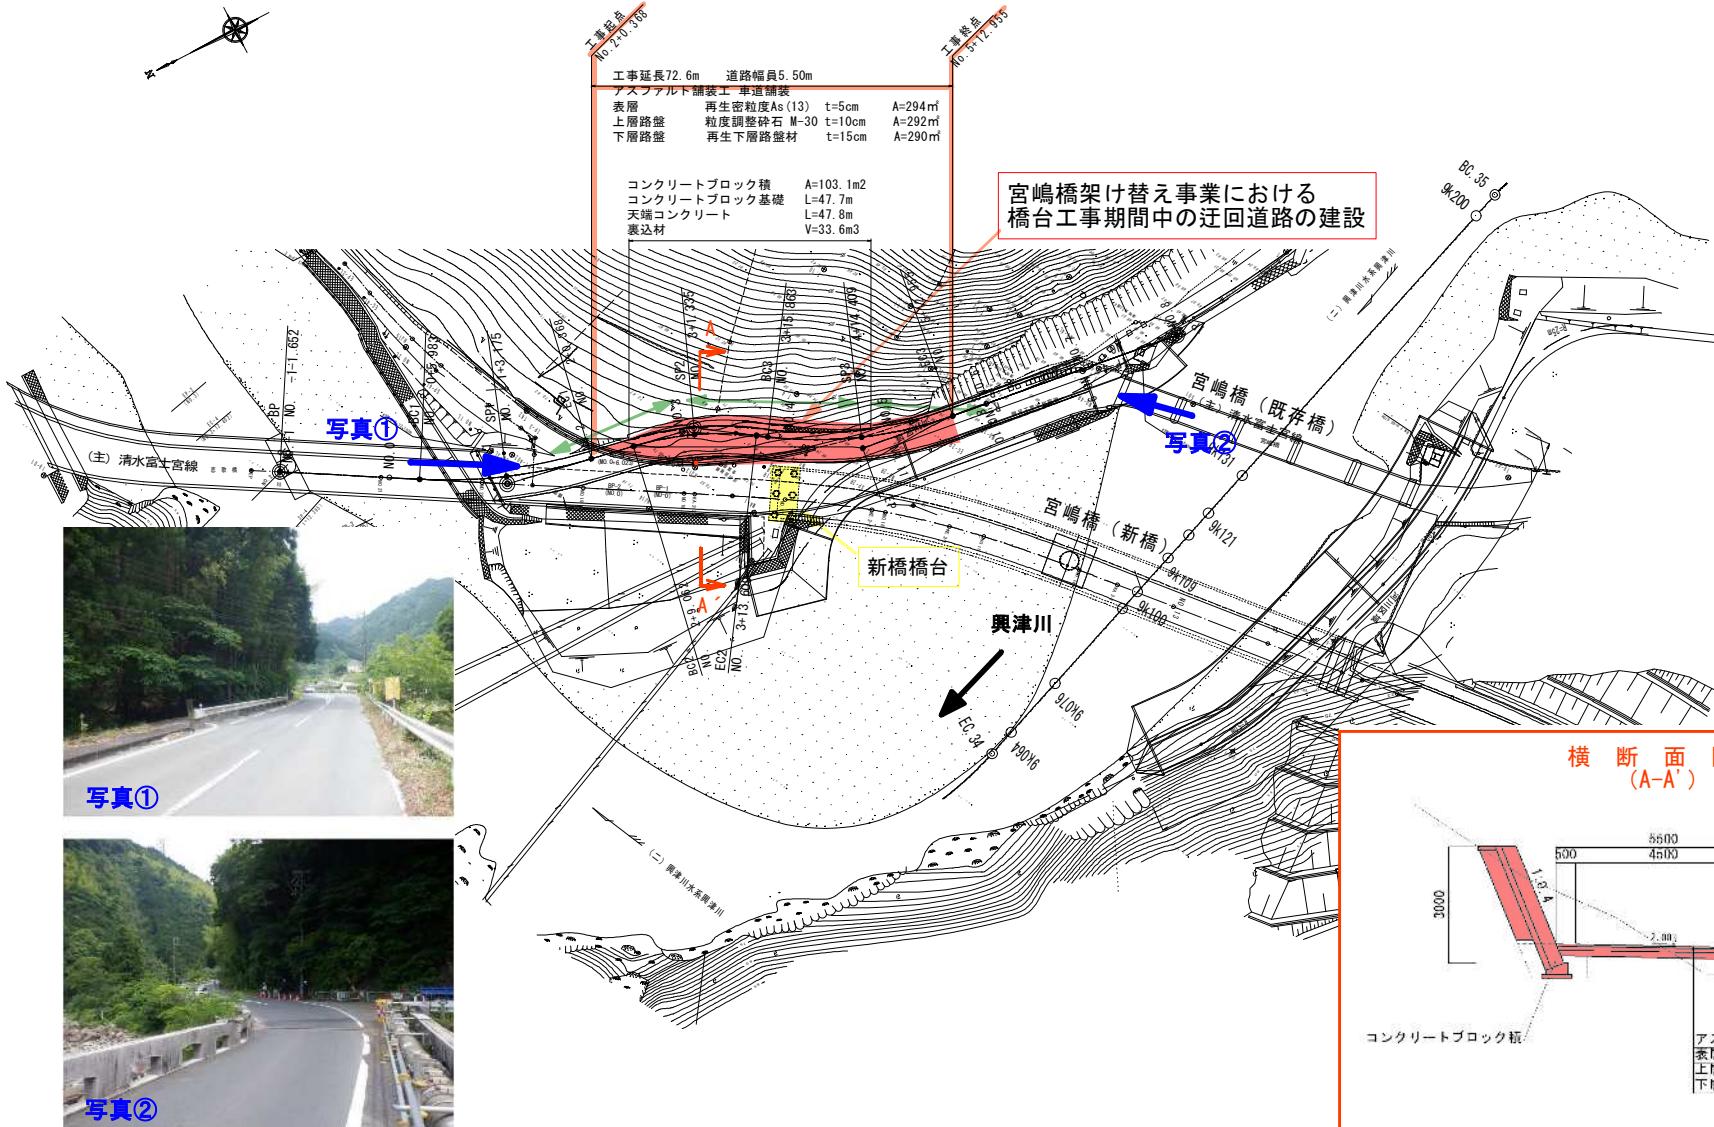

建設工事請負契約書



- 1 工事名 令和7年度 清県道第5号 (主) 清水富士宮線(清地) 道路整備工事
- 2 工事場所 静岡市 清水区 但沼町、清地 地内
- 3 工期 着手 令和 7 年 10 月 9 日
完成 令和 8 年 1 月 26 日
- 4 請負代金額 ¥15,972,000-
うち取引に係る消費税及び地方消費税の額 ¥1,452,000-
- 5 請負代金の支払
前払金額 ¥6,380,000- 以内 中間前払金 ¥3,190,000- 以内
部分払回数 3 回以内
- 6 契約保証金 納付 (¥) 担保提供 免除
- 7 建設発生土の搬出先等 仕様書に定めるとおり
- 8 解体工事に要する費用等 [建設工事が、建設工事に係わる資材の再資源化等に関する法律
(平成12年法律第104号) 第9条第1項に規定する対象建設工事の場合]
(1) 解体工事に要する費用 _____
(2) 分別解体等の方法 手作業、機械作業の併用
(3) 再資源化等をする施設の名称及び所在地 小泉チップ工業(有)
静岡市清水区長崎807
(4) 再資源化等に要する費用 ¥26,040-

上記の工事について、発注者と受注者とは、各々対等な立場における合意に基づいて、
別添の約款によって請負契約を締結し、信義に従って誠実にこれを履行するものとする。
この契約の証として、本書2通を作成し、当事者記名押印の上、各自 1 通を保有する。
ただし、契約内容を記録した電磁的記録により本契約を締結する場合は、当事者が
電子署名及び認証業務に関する法律(平成12年法律第102号) 第2条第1項に規定する
電子署名を行い、各自その電磁的記録を保有する。

令和 7 年 9 月 17 日

発注者 静岡市長 難波 喬司 

住 所 静岡県静岡市清水区八木間町181番地
受注者 名 称 株式会社 興津グリーン
氏 名 代表取締役 加藤 雅也 

入札（見積）結果表

年度	令和 7年度				1頁
契約番号	5071000299	入札番号	14-020		
執行日時	令和 7年 9月10日 午前 9時00分	執行場所	静岡市役所静岡庁舎新館 10階入札室		
担当課	清水道路整備課	くじ	対象		

工事名	令和 7年度清県道第5号 (主) 清水富士宮線(清地) 道路整備工事
工事場所	静岡市 清水区 但沼町、清地 地内
契約方法	指名競争入札
工種	土木一式
選定理由	<p>本工事は、静岡市建設工事の請負契約に係る入札参加者の選定に関する基準 第3条第3項第5号「工事場所が都市計画区域外の場合」に該当し、工事の内容から施工実績を勘案する必要があるため指名競争入札とする。</p> <p>指名競争入札のため、土木一式工事認定業者のうち、工事場所の区域を考慮し、清水区内の業者の中から、地域性及び施工実績（平成22年度以降）等を考慮し、9者を選定する。</p> <p>本工事は、着手日選択制度対象工事である。</p> <p>本工事は、週休2日工事（発注者指定型）の対象である。</p> <p>本工事は、猛暑日設定対象工事である。</p>

No.	入札（見積）参加者	入札（見積）金額 (税抜・単位 円)			評価点	評価値	法人番号
		第1回	第2回	第3回			
1	大橋工業株式会社	辞退					4080001007735
2	株式会社興津グリーン	14,520,000 決定					8080001007756
3	落合重建株式会社	14,519,000 最低制限					7080001011115
4	株式会社サスイ望月組	14,520,000					9080001008084
5	不二見造園土木株式会社	辞退					9080001009058
6	山田組	14,520,000					
7	有限会社ワンネス	14,519,000 最低制限					6080002011908
8	由比建設株式会社	辞退					4080001011910
9	株式会社佐野組	辞退					8080001011873

予定価格公表区分	事前				
予定価格（税抜）	16,130,000	予定価格（税込）	17,743,000	うち消費税相当額	1,613,000
最低制限価格（税抜）	14,520,000	最低制限価格（税込）	15,972,000	うち消費税相当額	1,452,000
調査基準価格（税抜）	*****	調査基準価格（税込）	*****	うち消費税相当額	*****
失格判断基準額（税抜）	*****	失格判断基準額（税込）	*****	うち消費税相当額	*****

抽出事案説明書

水道施設課

契約方式	随意契約（事後公表）
工事種別	電気
工事名	令和7年度水道施整改第5号 南安倍配水場外5施設中央・遠方監視制御設備改良工事
工事場所	静岡市 駿河区 西中原二丁目 外5 地内
工事概要	中央監視制御設備機能増設 (南安倍配水場) 一式 遠方監視制御設備機能増設 (丸子新田取水場) 一式 遠方監視制御設備機能増設 (鎌田配水場) 一式 遠方監視制御設備機能増設 (向敷地配水場) 一式 中央監視制御設備機能増設 (清水谷津净水場) 一式 遠方監視制御設備機能増設 (和田島净水場) 一式 試運転調整 一式
随意契約の理由	本工事は、中央監視設備（南安倍配水場及び清水谷津净水場）にて、各施設の設備（丸子新田取水場、鎌田配水場、向敷地配水場及び和田島净水場）を監視制御できるようにするものである。 機能増設する中央及び遠方監視制御設備は、メタウォーター株式会社が構築したシステムであり、施工には当該業者独自の技術が必要不可欠である。 以上のことから、メタウォーター株式会社静岡営業所と単独随意契約する。
予定価格（税込）	24,728,000 円
契約金額（税込）	24,640,000 円（落札率：99.64%）
受注者	メタウォーター株式会社静岡営業所
その他	9月10日 水道部会（見積参加者決定） 9月22日 見積執行通知 10月8日 見積執行 10月15日 契約締結

位置図



15003



建設工事請負契約書

取入
印紙

1 工事名 令和7年度水道施設改修第5号・南安倍配水場外5施設中央・遠方監視制御設備改良工事

2 工事場所 静岡市駿河区西中原二丁目外5地内

3 工期 着手 令和7年10月16日

完成 令和8年9月28日

4 請負代金額 ¥ 24,640,000.-

うち取引に係る消費税及び地方消費税の額 ¥ 2,240,000.-

5 請負代金の支払

前払金額 ¥ 9,850,000.- 以内 中間前払金額 ¥ 4,920,000.- 以内

部分払回数 3回以内

6 契約保証金 納付()・担保提供(免除)

7 建設発生土の搬出先等 仕様書に定めるとおり

8 解体工事に要する費用等

[建設工事が、建設工事に係る資材の再資源化等に関する法律(平成12年法律第104号)第9条第1項に規定する対象建設工事の場合]

(1) 解体工事に要する費用 _____

(2) 分別解体等の方法 _____

(3) 再資源化等をする施設の名称及び所在地 _____

(4) 再資源化等に要する費用 _____

上記の工事について、発注者と受注者とは、各々対等な立場における合意に基づいて、別添の約款によって請負契約を締結し、信義に従って誠実にこれを履行するものとする。

この契約の証として、本書2通を作成し、当事者記名押印の上、各自1通を保有する。ただし、契約内容を記録した電磁的記録により本契約を締結する場合は、当事者が電子署名及び認証業務に関する法律(平成12年法律第102号)第2条第1項に規定する電子署名を行い、各自その電磁的記録を保有する。

令和7年10月15日

発注者

静岡市公営企業管理部 遠藤 正人



住所

〒422-8051

静岡市駿河区中野新田57番193

メタウォーター株式会社 静岡営業所

受注者
名称
氏名

南澤高男



契約番号 5071000366

入札（見積）結果表

年度	令和 7年度	1頁	
契約番号	5071000366	入札番号	15-003
執行日時	令和 7年10月 8日 午前 9時00分	執行場所	静岡市役所静岡庁舎新館 10階入札室
担当課	水道施設課	くじ	一

工事名	令和7年度水道施整改第5号 南安倍配水場外5施設中央・遠方監視制御設備改良工事
工事場所	静岡市 駿河区 西中原二丁目 外5 地内
契約方法	随意契約
工種	電気
選定理由	<p>本工事は、中央監視設備（南安倍配水場及び清水谷津浄水場）にて、各施設の設備（丸子新田取水場、鎌田配水場、向敷地配水場及び和田島浄水場）を監視制御できるようにするものである。</p> <p>機能増設する中央及び遠方監視制御設備は、メタウォーター株式会社が構築したシステムであり、施工には当該業者独自の技術が必要不可欠である。</p> <p>以上のことから、メタウォーター株式会社静岡営業所と単独随意契約する。</p> <p>地方公営企業法施行令第21条の1第1項第2号に該当。</p> <p>本工事は、週休2日工事の対象（発注者指定型）である。</p> <p>本工事は、猛暑日設定対象工事である。</p>

予定価格公表区分	事後				
予定価格（税抜）	22,480,000	予定価格（税込）	24,728,000	うち消費税相当額	2,248,000
最低制限価格（税抜）	*****	最低制限価格（税込）	*****	うち消費税相当額	*****
調査基準価格（税抜）	*****	調査基準価格（税込）	*****	うち消費税相当額	*****
失格判断基準額（税抜）	*****	失格判断基準額（税込）	*****	うち消費税相当額	*****

抽 出 事 案 説 明 書


葵南道路整備課

入札方式	制限付一般競争入札 (事後公表)		
委託種別	土木関係建設コンサルタント業務		
委託名	令和7年度 葵南県橋委第3号 (主) 南アルプス公園線(大平橋)外42橋梁定期点検業務委託		
委託場所	静岡市葵区 大間外17 地内		
概要	橋梁定期点検 43橋 点検調書作成 1式		
入札参加資格	<p>【土木関係建設コンサルタント業務における資格認定等】</p> <p>(1) 令和6・7年度において、静岡市が発注する建設工事の請負契約及び建設業関連業務の委託契約に係る競争入札参加者に必要な資格を定めた告示に基づく資格の認定を受けていること。</p> <p>(2) 資格認定において、土木関係建設コンサルタント業務の認定を受けていること。</p> <p>(3) 建設コンサルタント登録規定に基づく「道路部門」又は「鋼構造及びコンクリート部門」の登録を受けていること。</p> <p>(4) 静岡市内に本社・本店を有していること。</p> <p>【技術者の資格等】</p> <p>次に掲げる基準を満たす管理技術者を配置できること。</p> <p>(1) 次のいずれかの資格を有すること。</p> <ul style="list-style-type: none"> ア 技術士(建設部門・「道路」又は「鋼構造及びコンクリート」) イ 技術士(総合管理部門・建設・「道路」又は「鋼構造及びコンクリート」) ウ R C C M(「道路部門」又は「鋼構造及びコンクリート部門」) <p>(2) 入札書提出の日以前から直接的雇用関係にあること。</p>		
入札参加資格設定の経緯及び理由	「静岡市建設業関連業務の委託契約に係る入札参加者の選定に関する基準」及び「静岡市建設業関連業務に係る制限付一般競争入札要綱」の規定に基づき、入札参加資格要件を設定した。		
入札参加業者数	9者	無資格業者数	0者

予定価格（税込）	27,863,000 円
契約金額（税込）	26,070,000 円（落札率：93.56%）
受注者	株式会社サン設計
入札の経過及び結果	<p>7月24日 道路部会（入札参加資格要件等決定）</p> <p>8月 4日 公告</p> <p>8月28日 開札（落札候補者決定）</p> <p>9月 1日 道路部会（資格確認）</p> <p>9月 1日 落札者決定</p> <p>9月11日 契約締結</p>


令和7年度 葵南県橋委第3号
 (主)南アルプス公園線(大平橋)外42橋梁定期点検業務委託

位置図 (1/2)

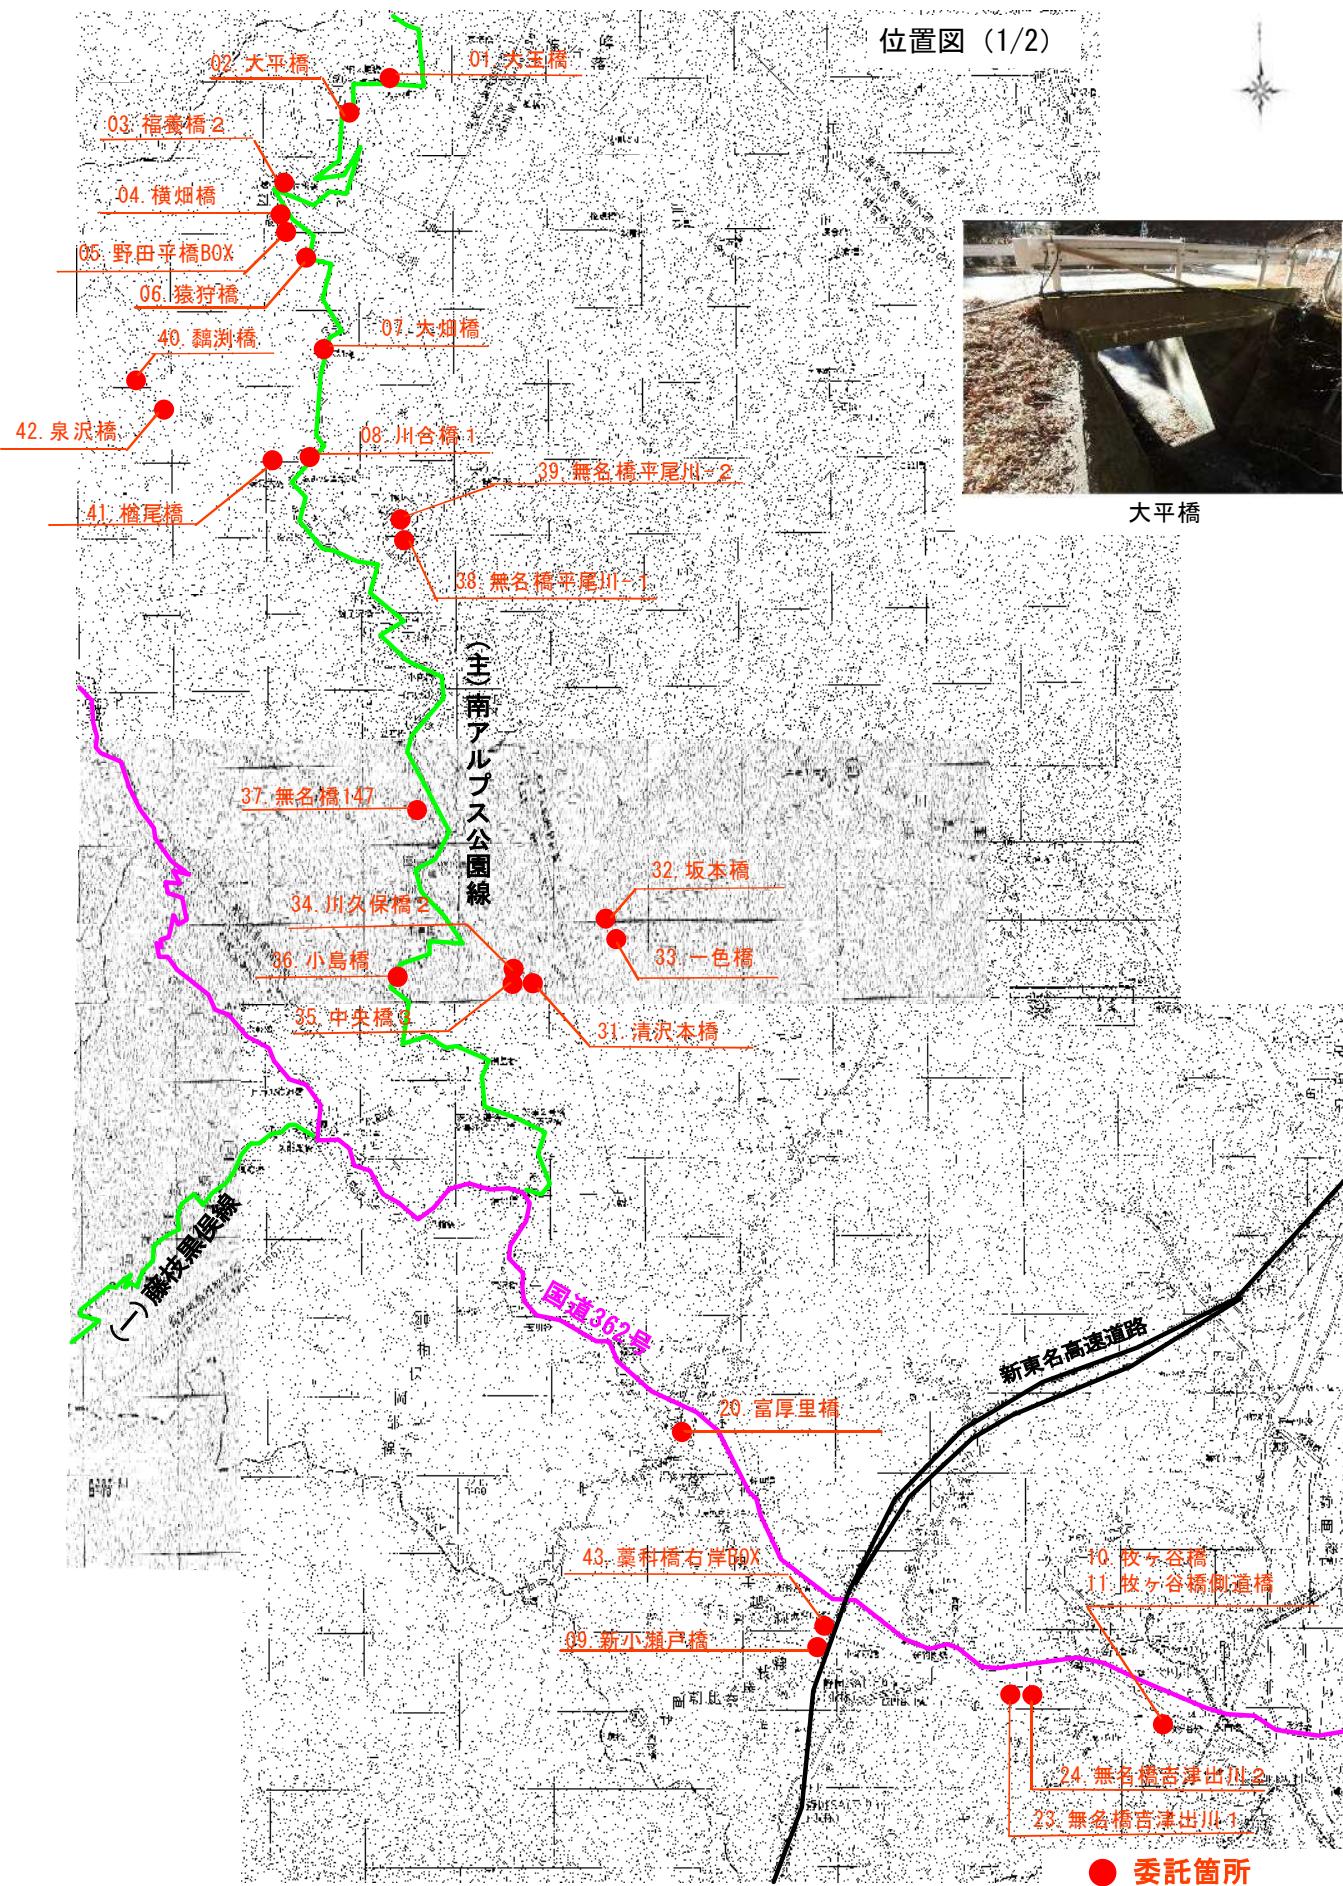

令和7年度 萩南県橋委第3号
(主)南アルプス公園線(大平橋)外42橋梁定期点検業務委託

● 21. 稲荷橋 位置図 (2/2)

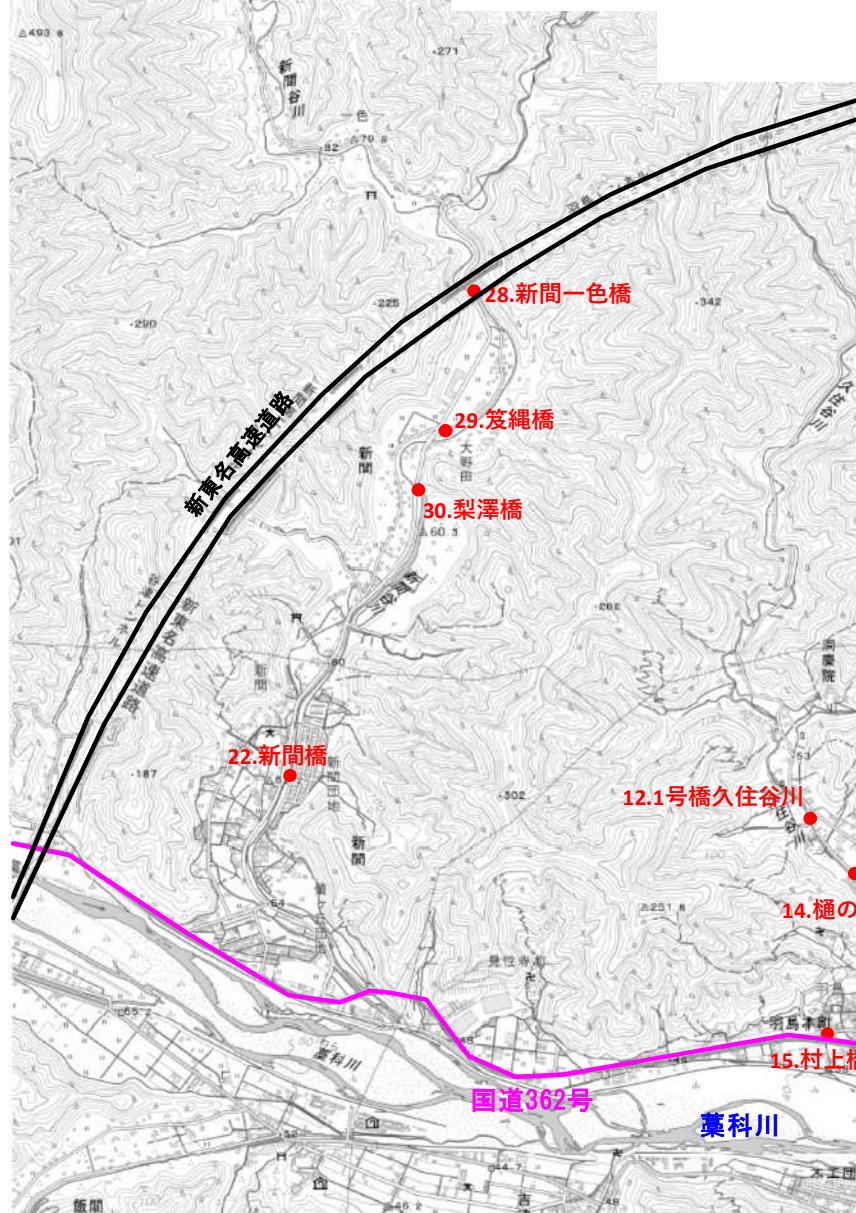

新間一色櫻



Topographic map of the area around the Kusatsu River, showing various bridges and landmarks. Red dots mark the locations of the 27 bridges listed in the document. A pink line highlights the 'Kusatsu River' (久住谷川), and a yellow line highlights 'National Route 1' (国道1号BP).

● 委託箇所


●業務内容説明図

令和7年度 萩南県橋委第3号
(主) 南アルプス公園線(大平橋)
外42橋梁定期点検業務委託


橋梁写真



側面図・平面図

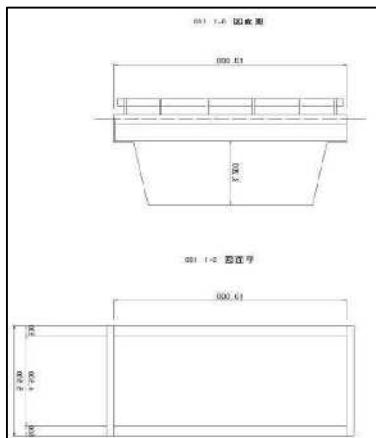

図面に損傷状況を記入

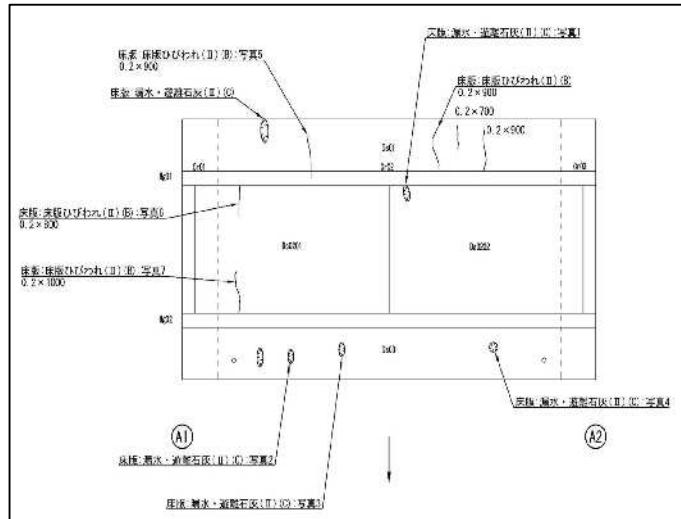

建設工事に係る測量（調査・設計）業務委託契約書

1 委託業務名称 令和7年度葵南県橋委第3号（主）南アルプス公園線（大平橋）外42橋梁定期点検業務委託

2 施行場所 静岡市 葵区 大間 外17 地内

3 委託期間 着手 令和7年9月12日
完了 令和8年3月17日

4 委託料 ¥ 26,070,000

うち取引に係る消費税及び地方消費税の額 ¥ 2,370,000

5 前払金額 ¥ 7,820,000 以内

6 契約保証金 免除

上記の委託業務について、発注者と受注者とは、各々対等な立場における合意に基づいて、別添の約款によって委託契約を締結し、信義に従って誠実にこれを履行するものとする。

この契約の証として、本書2通を作成し、当事者記名押印の上、各自1通を保有する。ただし、契約内容を記録した電磁的記録により本契約を締結する場合は、当事者が電子署名及び認証業務に関する法律（平成12年法律第102号）第2条第1項に規定する電子署名を行い、各自その電磁的記録を保有する。

令和7年9月11日

発注者 静岡市長 難波 喬司

住所 静岡市葵区瀬名三丁目30-10

受注者 名称 株式会社静岡サン設計

氏名 代表取締役 松永 耕児

契約番号 5072000189

63f097fd35200ec8ffdbcb5b2438882e

入札（見積）結果表

年度	令和 7年度				1頁
契約番号	5072000189	入札番号	31-180		
執行日時	令和 7年 8月28日 午前 9時00分	執行場所	静岡市役所静岡庁舎新館 10階入札室		
担当課	葵南道路整備課	くじ	非対象		

業務名	令和 7年度葵南県橋委第3号 (主) 南アルプス公園線(大平橋)外42橋梁定期点検業務委託
施行場所	静岡市 葵区 大間 外17 地内
契約方法	一般競争事後審査
業種	土木関係コンサルタント
入札参加条件	公告のとおり 本業務は、猛暑日設定対象業務である。

No.	入札（見積）参加者	入札（見積）金額 (税抜・単位 円)			評価点	評価値	法人番号
		第1回	第2回	第3回			
1	株式会社アースシフト	24,650,000					5080001004979
2	株式会社建設コンサルタントセンター	23,900,000					5080001007949
3	株式会社静岡サン設計	23,700,000 決定					5080001009945
4	昭和設計株式会社	24,200,000					4080001002133
5	株式会社スルガコンサル	24,200,000					8080001002385
6	株式会社ツルタコンサルタント	24,500,000					9080001003440
7	株式会社トップエンジニア	24,200,000					9080001003754
8	株式会社日本地理コンサルタント	24,800,000					1080001004108
9	服部エンジニア株式会社	24,500,000					9080001004240

予定価格公表区分	事後				
予定価格（税抜）	25,330,000	予定価格（税込）	27,863,000	うち消費税相当額	2,533,000
最低制限価格（税抜）	20,399,000	最低制限価格（税込）	22,438,900	うち消費税相当額	2,039,900
調査基準価格（税抜）	*****	調査基準価格（税込）	*****	うち消費税相当額	*****
失格判断基準額（税抜）	*****	失格判断基準額（税込）	*****	うち消費税相当額	*****

抽 出 事 案 説 明 書

葵北道路整備課

入札方式	指名競争入札 (事前公表)
委託種別	測量
委託名	令和7年度 葵北市道委第4号 薩沢4号線用地測量業務委託
委託場所	静岡市葵区井川地内
委託概要	用地測量 12,000 m ²
指名業者を選定した考え方	本業務は、静岡市建設業関連業務の委託契約に係る入札参加者の選定に関する基準第3条第1号「特殊な技術等を要する業務」に該当するため、指名競争入札とした。委託内容及び予定価格により、静岡市建設業関連業務の委託に係る競争入札参加資格認定業者の中から登録資格、業務実績等を考慮し、7者を選定した。
指名業者数	7者
予定価格(税込)	5,918,000円
契約金額(税込)	4,582,600円 (落札率: 77.43%)
受注者	国土計画株式会社
入札の経過及び結果	7月29日 葵北道路整備課会 (指名人決定) 8月18日 指名通知 8月28日 開札 (落札者決定) 9月 4日 契約締結

位 置 図



「静岡市建設局事業概要 2025」P14 抜粋：この地図の作成に当たっては、国土地理院長の承認を得て、同院発行の数値地図200000(地図画像)を使用したものである。
(承認番号 平18総使、第636号)

令和7年度 葵北市道委第4号 薩沢4号線用地測量業務委託

平面図



「南アルプスユネスコエコパークミュージアム」は、閉校となった旧静岡市立井川小学校の施設を活用し、2025年（令和7年）7月12日に開館しました。

「南アルプスの自然環境保全」「地域資源の利活用」「井川地域の活性化」の3つのテーマを軸に、南アルプスの自然の雄大さを紹介するパノラマシアターや井川地域の歴史文化を伝える展示でユネスコエコパークの理念を発信し、研究発表や特別展、学習イベントなどを通じて、来館者に新たな発見、学びの場を提供する施設です。



建設工事に係る測量（調査・設計）業務委託契約書



1 委託業務名称 令和7年度葵北市道委第4号 葵沢4号線用地測量業務委託

2 施行場所 静岡市 葵区 井川 地内

3 委託期間 着手 令和7年9月5日

完了 令和8年3月9日

4 委託料 ¥ 4,582,600.-うち取引に係る消費税及び地方消費税の額 ¥ 416,600.-5 前払金額 ¥ _____ 以内6 契約保証金 納付(¥) _____ · 担保提供 免除

上記の委託業務について、発注者と受注者とは、各々対等な立場における合意に基づいて、別添の約款によって委託契約を締結し、信義に従って誠実にこれを履行するものとする。

この契約の証として、本書2通を作成し、当事者記名押印の上、各自1通を保有する。ただし、契約内容を記録した電磁的記録により本契約を締結する場合は、当事者が電子署名及び認証業務に関する法律（平成12年法律第102号）第2条第1項に規定する電子署名を行い、各自その電磁的記録を保有する。

令和 7 年 9 月 4 日




発注者 静岡市長 難波 喬司

住所

受注者 名称 静岡市葵区杏谷五丁目8番地の18
國土計画株式会社

代表取締役 佐塚 弘行

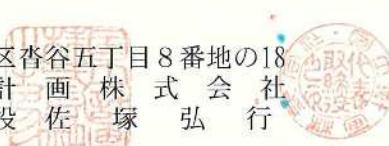

氏名



契約番号 5072000213

入札（見積）結果表

年度	令和 7年度	1頁	
契約番号	5072000213	入札番号	32-008
執行日時	令和 7年 8月28日 午前 9時00分	執行場所	静岡市役所静岡庁舎新館 10階入札室
担当課	葵北道路整備課	くじ	対象

業務名	令和7年度葵北市道委第4号 葵沢4号線用地測量業務委託
施行場所	静岡市 葵区 井川 地内
契約方法	指名競争入札
業種	測量
選定理由	<p>本業務は、静岡市建設業関連業務の委託契約に係る入札参加者の選定に関する基準第3条第1号「特殊な技術等を必要とする業務」に該当するため、指名競争入札とする。委託業務の内容及び予定価格により、静岡市建設業関連業務の委託に係る競争入札参加資格認定業者の中から登録資格、業務実績等を考慮し、7者を選定する。</p> <p>本業務は、猛暑日設定対象業務である。</p>

予定価格区分	事前				
予定価格（税抜）	5,380,000	予定価格（税込）	5,918,000	うち消費税相当額	538,000
最低制限価格（税抜）	4,166,000	最低制限価格（税込）	4,582,600	うち消費税相当額	416,600
調査基準価格（税抜）	*****	調査基準価格（税込）	*****	うち消費税相当額	*****
失格判断基準額（税抜）	*****	失格判断基準額（税込）	*****	うち消費税相当額	*****

抽出事案説明書


公共建築課

契約方式	随意契約（事後公表）
委託種別	建築関係建設コンサルタント業務
委託名	令和7年度小中工委第3号 安東小学校中校舎外7校トイレ改修工事設計業務委託
委託場所	静岡市 葵区 安東三丁目 外7地内
委託概要	<p>○小学校及び中学校校舎トイレ改修工事の実施設計</p> <ul style="list-style-type: none"> ・安東小学校中校舎西トイレ 改修床面積 157 m² ・東中学校西校舎・中校舎トイレ 改修床面積 82 m² ・籠上中学校北校舎東トイレ 改修床面積 127 m² ・番町小学校東校舎東トイレ 改修床面積 109 m² ・長田北小学校北校舎トイレ 改修床面積 144 m² ・長田南中学校北校舎中央トイレ 改修床面積 135 m² ・大里西小学校北校舎西トイレ 改修床面積 87 m² ・川原小学校北校舎東トイレ 改修床面積 143 m² <p>(建築・電気・衛生・換気)</p>
随意契約の理由	<p>本事業は、市立小中学校24校のトイレ改修工事について来年度中の完成を見据え、今年度中を履行期限とする実施設計である。現時点で一般競争入札により16校分が発注済みで本業務では残り8校分を行う計画である。</p> <p>一方、本事業における入札の状況では、応札者数が減少傾向にあり、直近では応札者ゼロによる入札不調も発生した。</p> <p>このような状況を踏まえ、本市の建築関係建設コンサルタントの認定を有する市内の設計事務所にヒアリングを実施した結果、各者とも業務量が逼迫しており再度の入札不調を招く恐れを確認した。</p> <p>また、市内の設計事務所26者で構成される官公需適格組合「静岡設計監理共同組合」にヒアリングを実施した結果、構成員の中で本市の資格認定を有していないものの、実施可能な者がある事が確認された。</p> <p>同組合は、本市の市立中学校41校分の空調設備工事の実施設計業務を受注し、履行期限内に完了した実績があり、業務監理体制も十分に整備されている。</p> <p>以上から、本業務を今年度中に確実に履行可能な者は「静岡設計監理共同組合」しかいないため、同組合と単独随意契約する。(地方自治法施行令第167条の2第1項第2号)</p>
予定価格（税込）	27,445,000円
契約金額（税込）	27,390,000円（落札率：99.8%）

受注者	静岡設計監理協同組合
その他	令和7年7月23日 業者選定部会（見積参加者決定） 8月 4日 見積執行通知 8月 27日 見積執行 9月 3日 契約締結





安東小学校 案内図 S=non scale

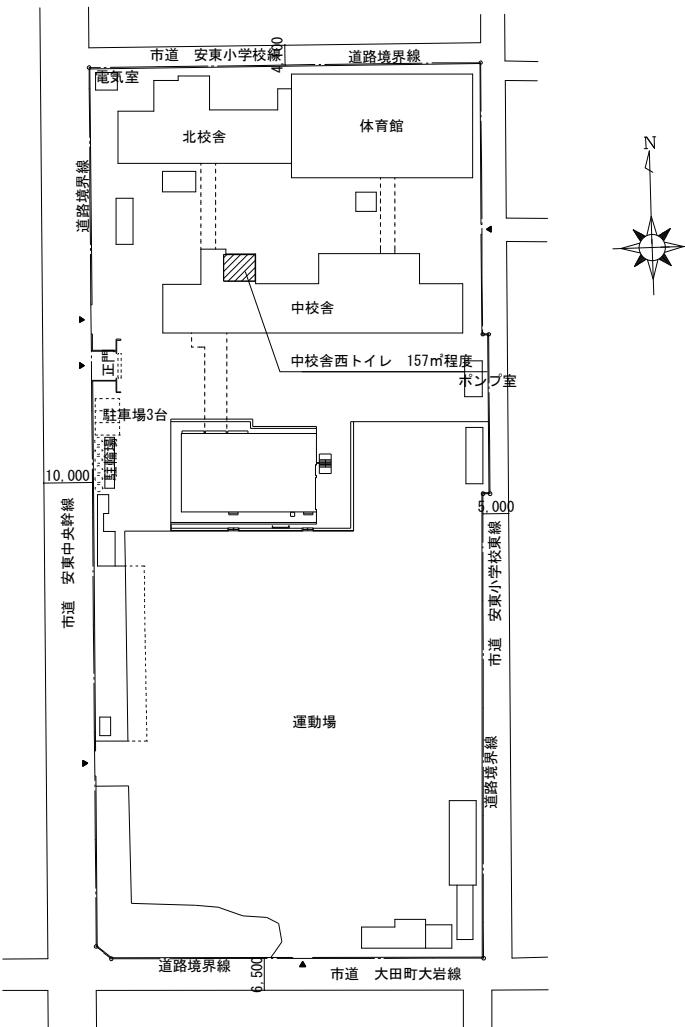

安東小学校 配置図 S=1/1000

令和7年度小中工委第3号 安東小学校中校舎外7校トイレ改修工事設計業務委託



25

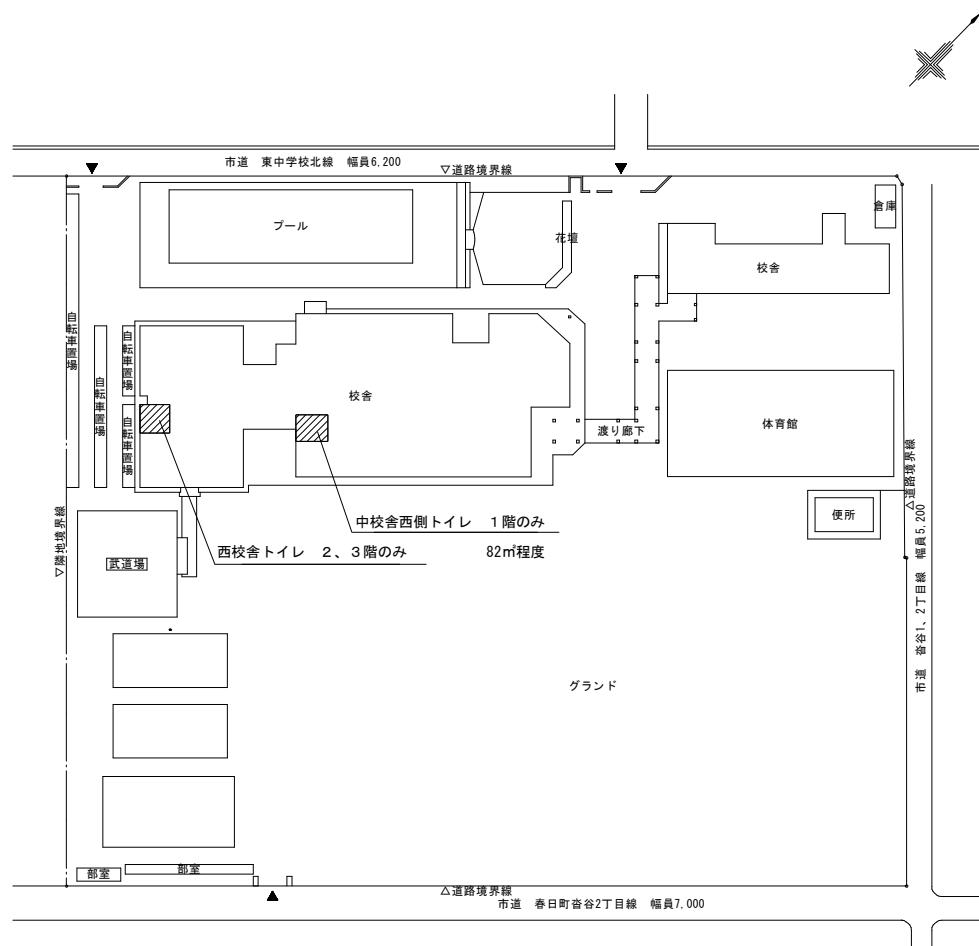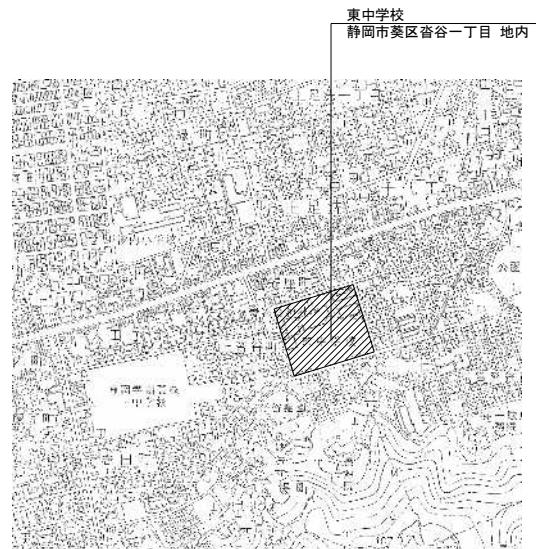

東中学校 案内図 S=non scale

東中学校 配置図 S=1/1000

令和7年度小中工委第3号 安東小学校中校舎外7校トイレ改修工事設計業務委託 26

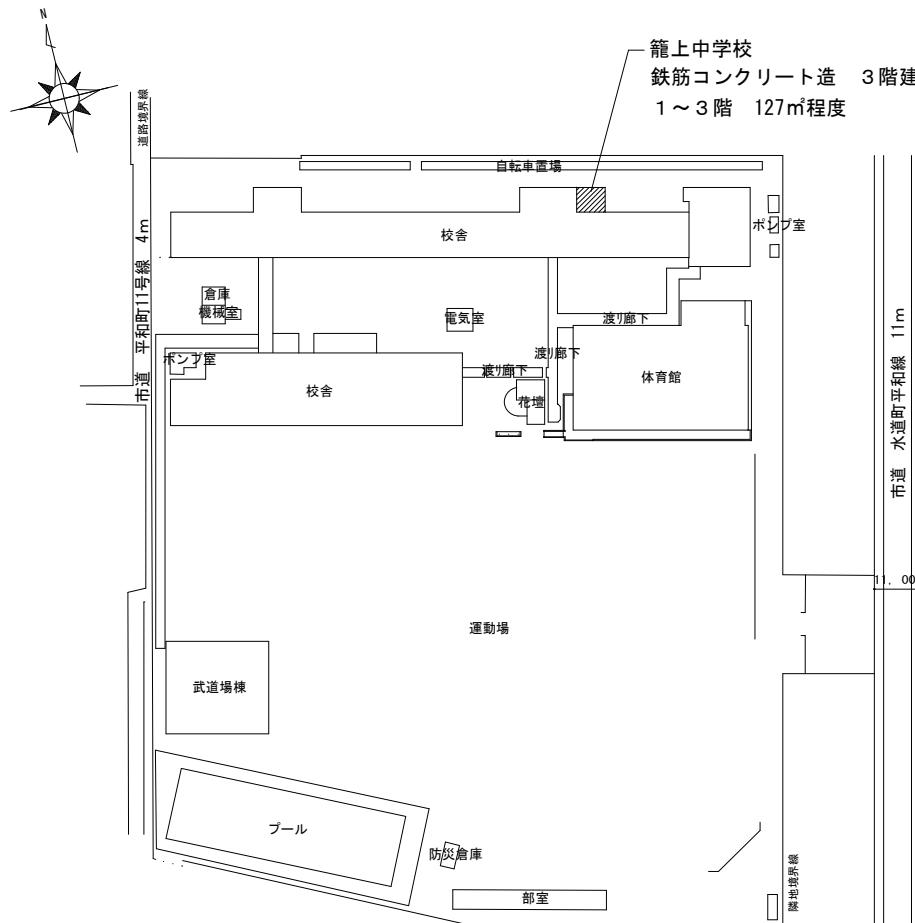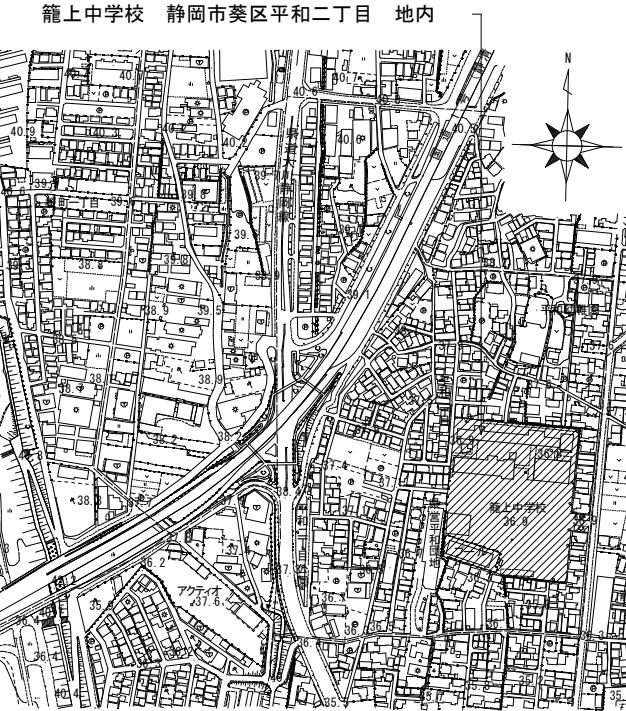


籠上中学校 案内図 S=non scale

籠上中学校 配置図 1/1,500

■ : 改修部分を示す

令和7年度小中工委第3号 安東小学校中校舎外7校トイレ改修工事設計業務委託

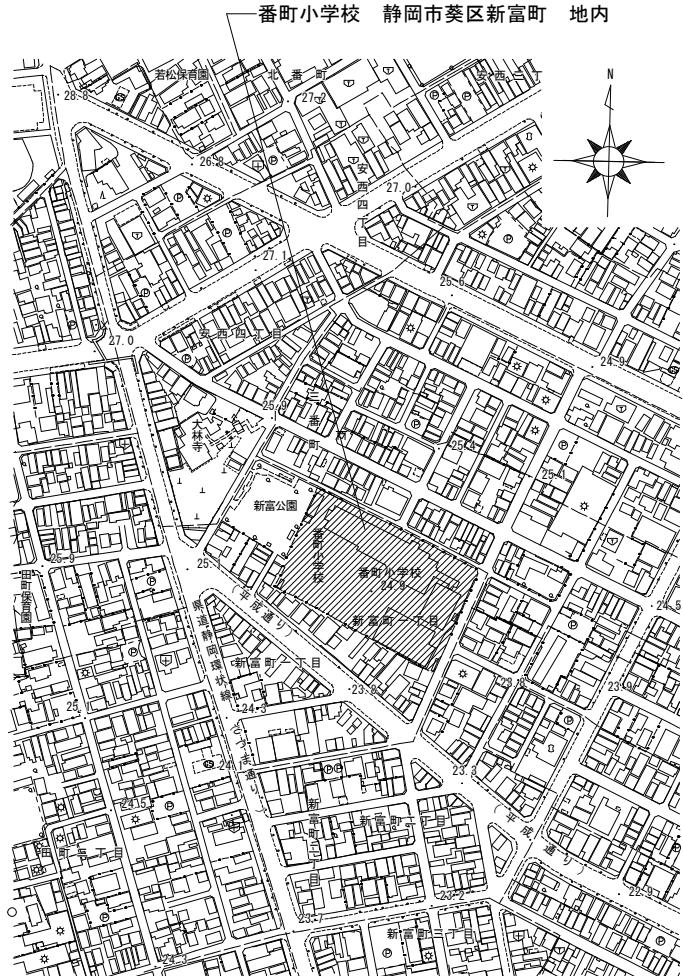




番町小学校 案内図 S=non scale




番町小学校 配置図 S=non scale

■: 改修部分を示す



令和7年度小中工委第3号 安東小学校中校舎外7校トイレ改修工事設計業務委託

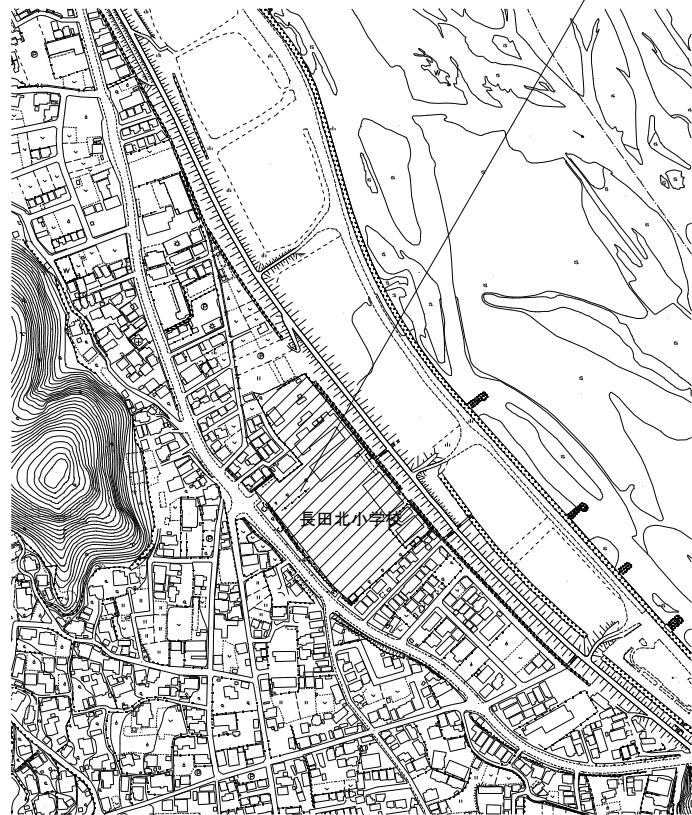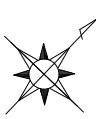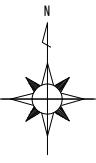


長田北小学校 案内図 S=non scale

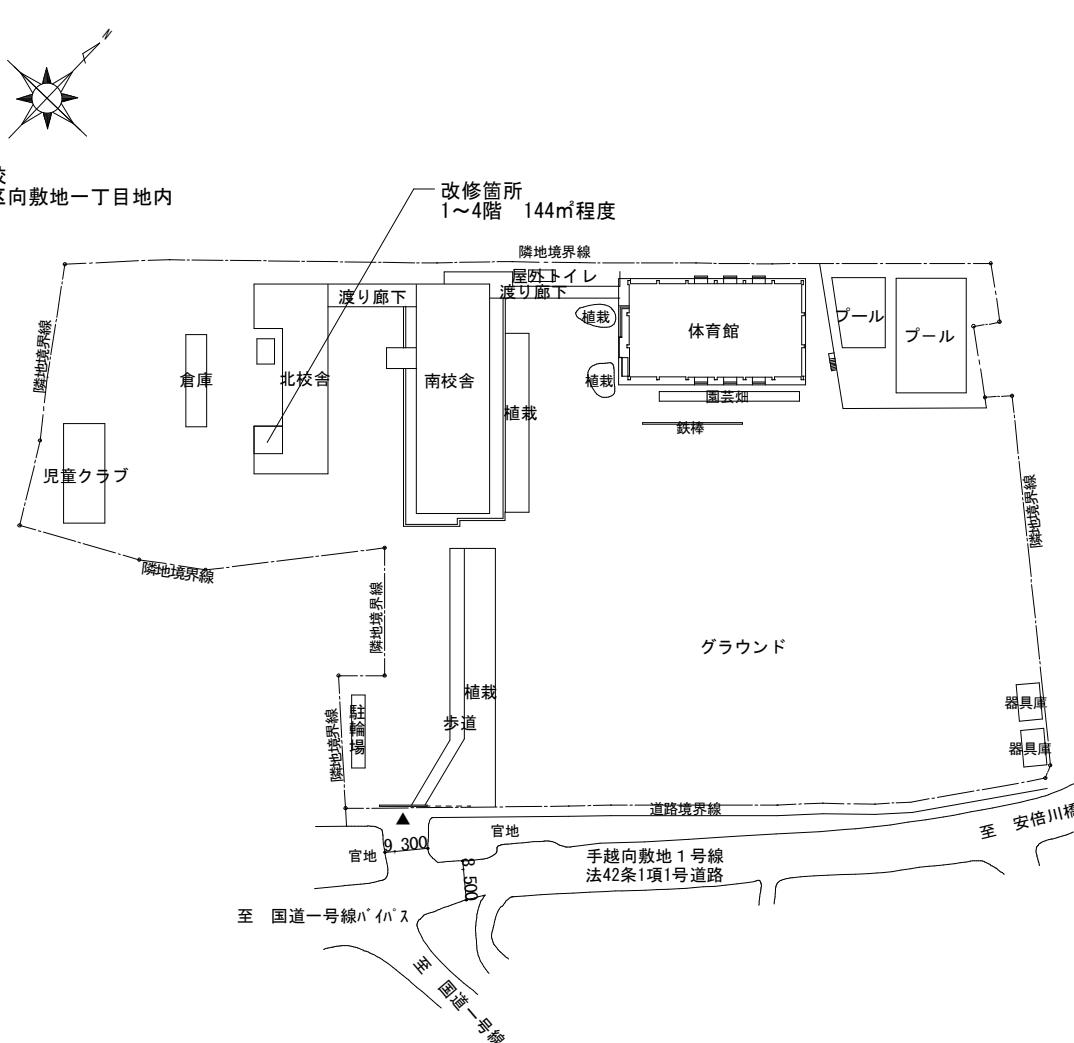

令和7年度小中工委第3号 安東小学校中校舎外7校トイレ改修工事設計業務委託

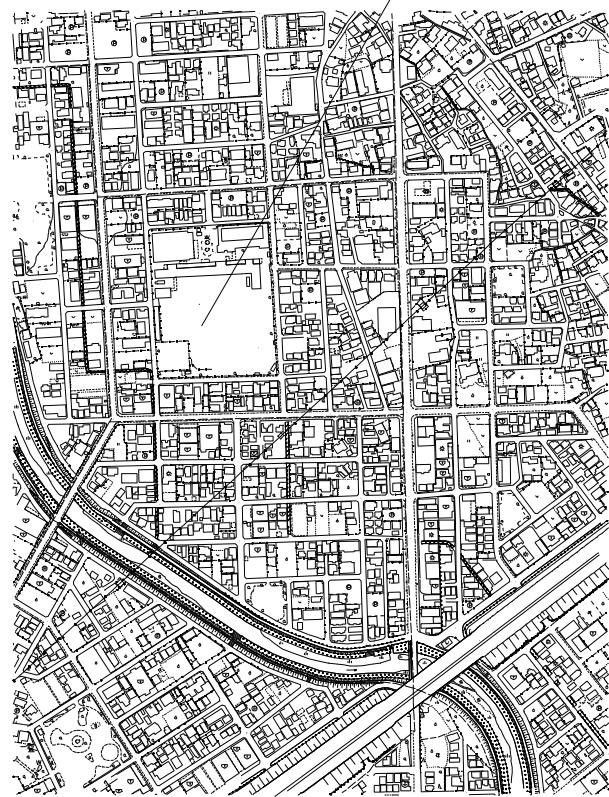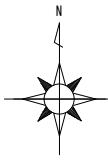

長田南中学校 案内図 S=non scale

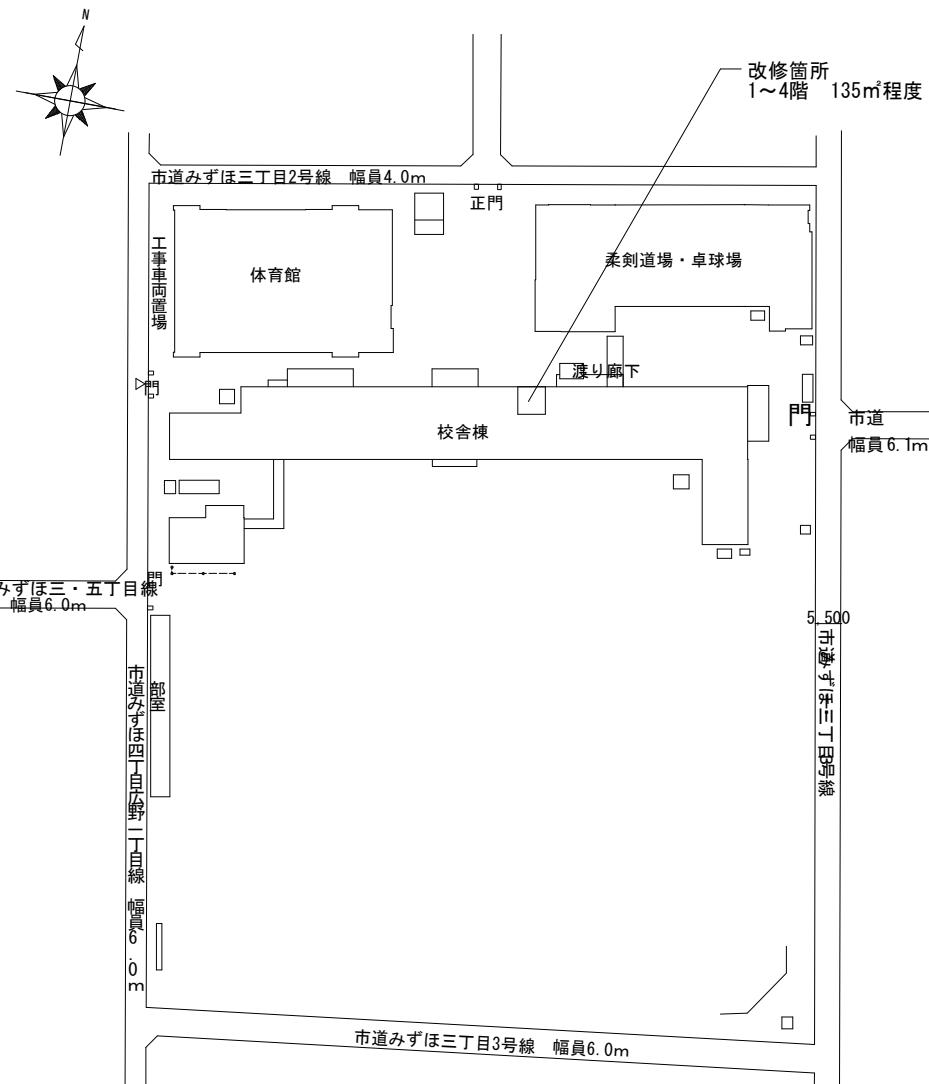

長田南中学校 配置図 S=1:1,500

令和7年度小中工委第3号 安東小学校中校舎外7校トイレ改修工事設計業務委託



大里西小学校 案内図 S=non scale




大里西小学校 配置図 S=1:1, 200

令和7年度小中工委第3号 安東小学校中校舎外7校トイレ改修工事設計業務委託



川原小学校 案内図 S=non scale

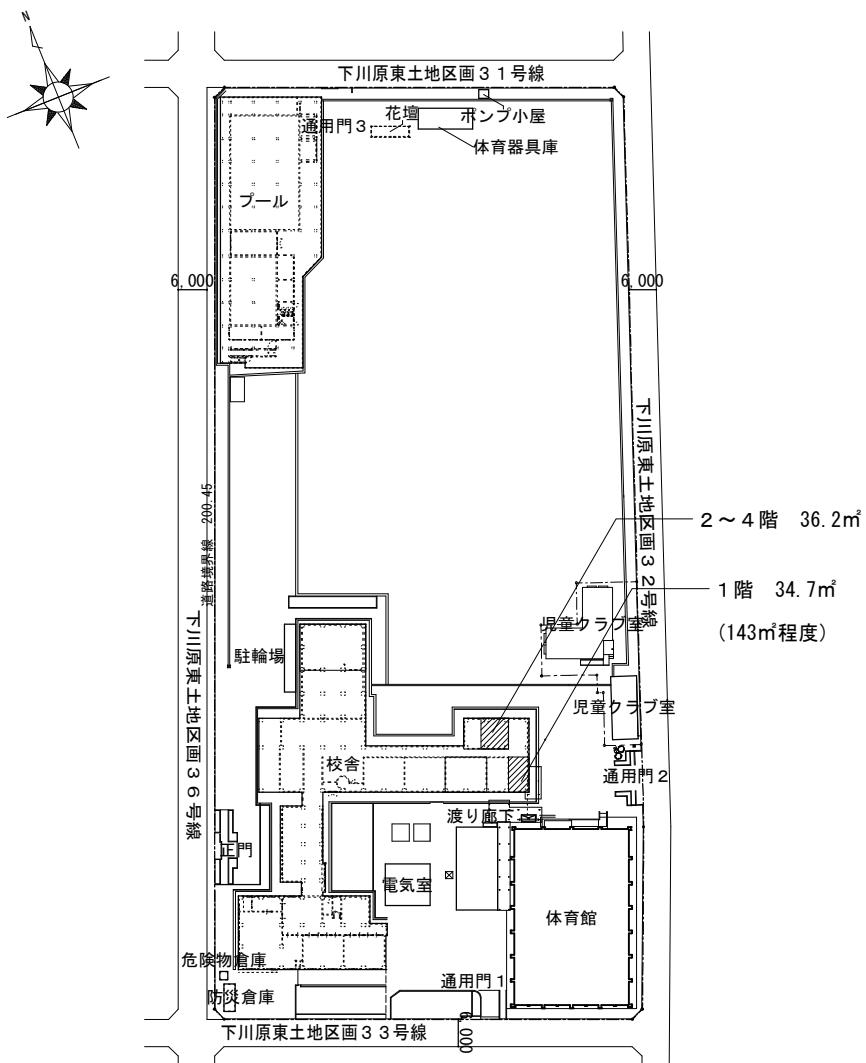

令和7年度小中工委第3号 安東小学校中校舎外7校トイレ改修工事設計業務委託



【改修前】



トイレ改修工事 (トイレリフレッシュ事業)

など


【改修内容】

- ・洋式化
- ・床のドライ化、
- ・内装、トイレースの改修
- ・段差解消
- ・手摺設置
- ・配管の更新等

【改修後】



建設工事に係る測量（調査・設計）業務委託契約書

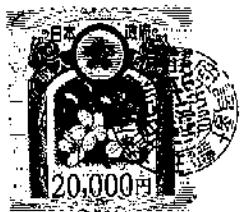

1 委託業務名称 令和7年度小中工委第3号 安東小学校中校舎外7校トイレ改修工事設計業務委託

2 施行場所 静岡市 葵区 安東三丁目 外7 地内

3 委託期間 着手 令和7年9月4日

完了 令和8年3月11日

4 委託料 ￥ 27,390,000
うち取引に係る消費税及び地方消費税の額 ￥ 2,490,000

5 前払金額 ￥ 以内

6 契約保証金 納付(￥) 担保提供 免除

上記の委託業務について、発注者と受注者とは、各々対等な立場における合意に基づいて、別添の約款によって委託契約を締結し、信義に従って誠実にこれを履行するものとする。

この契約の証として、本書2通を作成し、当事者記名押印の上、各自1通を保有する。ただし、契約内容を記録した電磁的記録により本契約を締結する場合は、当事者が電子署名及び認証業務に関する法律（平成12年法律第102号）第2条第1項に規定する電子署名を行い、各自その電磁的記録を保有する。

令和7年9月3日

発注者

静岡市長 難波 喬



住所

静岡市葵区蓮子町2番12号

受注者

名称

静岡設計監理協同組合
代表理事 高橋辰

氏名



契約番号 5072000181

入札（見積）結果表

年度	令和 7年度	1頁	
契約番号	5072000181	入札番号	33-002
執行日時	令和 7年 8月27日 午前 9時00分	執行場所	静岡市役所静岡庁舎新館 10階入札室
担当課	公共建築課	くじ	一

予定価格公表区分	事後				
予定価格（税抜）	24,950,000	予定価格（税込）	27,445,000	うち消費税相当額	2,495,000
最低制限価格（税抜）	*****	最低制限価格（税込）	*****	うち消費税相当額	*****
調査基準価格（税抜）	*****	調査基準価格（税込）	*****	うち消費税相当額	*****
失格判断基準額（税抜）	*****	失格判断基準額（税込）	*****	うち消費税相当額	*****

低入札価格調査結果の報告案件一覧（期間：令和7年8月1日～令和7年11月30日）

入札日	契約日	件名	工事種別	入札方法	予定価格(税抜)	調査価格（税抜）	請負金額（税抜）	落札率	業者名
		該当なし							

入札参加停止等措置状況 【令和7年9月16日から令和8年1月15日まで】

番号	業者名称	入札参加停止期間	開始年月日 終了年月日	措置の理由 【 】内は入札参加停止等該当条項
1	①極東開発工業株式会社 ②新明和工業株式会社	3箇月	開始年月日 令和7年10月10日 終了年月日 令和8年1月9日	当該2業者は、共同して、特定特装車製品の販売価格を引き上げる旨を合意することにより、公共の利益に反して、我が国における特定特装車製品の販売分野における競争を実質的に制限していた。これについて、令和7年9月24日、公正取引委員会から独占禁止法第3条の規定違反があったとして違反の事実が公表され、極東開発工業株式会社においては排除措置命令及び課徴金納付命令を受けた。 【静岡市入札参加停止等措置要綱第3条第1項別表第2第3項（独占禁止法違反行為）】
2	コーケン工業株式会社	2週間	開始年月日 令和7年10月17日 終了年月日 令和7年10月30日	コーケン工業株式会社が受注した「農道承元寺町10号線改良工事」において、令和7年8月11日、敷鉄板を配置する作業中、敷鉄板と地面の間にを入れた枕木が外れ、作業員の左手薬指が挟まり負傷する履行関係者の事故を発生させた。 【静岡市入札参加停止等措置要綱第3条第1項別表第1第7項（安全管理措置の不適切により生じた履行関係者の事故）】
3	株式会社KAMATA	2週間	開始年月日 令和7年11月11日 終了年月日 令和7年11月24日	株式会社KAMATAが受注した「駿河区石田二丁目外配水管布設替工事」において、令和7年7月31日、公衆損害事故を発生させたが、市監督員に対しその事実の報告を怠った。 【静岡市入札参加停止等措置要綱第3条第1項別表第1第4項（契約違反）】
4	①日本交通技術株式会社 ②ジェイアール東海コンサルタント株式会社 ③大日コンサルタント株式会社 ④株式会社トニーチコンサルタント	①6箇月 ②3箇月 ③3箇月 ④3箇月	開始年月日 令和8年1月16日 終了年月日 ①令和8年7月15日 ②③④令和8年4月15日	当該4者は遅くとも令和3年2月19日以降、地方公共団体等が発注する東海旅客鉄道株式会社が管理する線路の跨線橋点検業務の受注に関し、受注予定者を事前に決定し、他の事業者が協力することで競争を実質的に制限していた。このことについて、令和7年12月19日、公正取引委員会から、独占禁止法第3条（不当な取引制限の禁止）の規定に違反すると認定され、排除措置命令および課徴金納付命令を受けた。 【静岡市入札参加停止等措置要綱第3条第1項別表第2第3項（独占禁止法違反行為）】